

SEINE MARITIME

ARQUES LA BATAILLE

CHATEAU

Restauration de la courtine ouest de la barbacane nord

DOSSIER DE CONSULTATION DES ENTREPRISES

PIECES GRAPHIQUES

Décembre 2025

MADÉLÉNAT 
ARCHITECTURE

Antoine Madelénat, Architecte en chef des monuments historiques



DIRECTION GÉNÉRALE DES
FINANCES PUBLIQUES

EXTRAIT DU PLAN CADASTRAL

Département :
SEINE MARITIME

Commune :
ARQUES-LA-BATAILLE

Section : AI
Feuille : 000 AI 01

Échelle d'origine : 1/2000
Échelle d'édition : 1/2000

Date d'édition : 20/05/2024
(fuseau horaire de Paris)

Coordonnées en projection : RGF93CC50



N

DCE

0 20 40 60 80 100 m Echelle 1:2000


Arques-la-Bataille SEINE MARITIME

CHÂTEAU D'ARQUES-LA-BATAILLE
COURTINE EST DE LA BARBACANE NORD


DECEMBRE 2025

MADELÉNAT
ARCHITECTURE

PLAN CADASTRAL

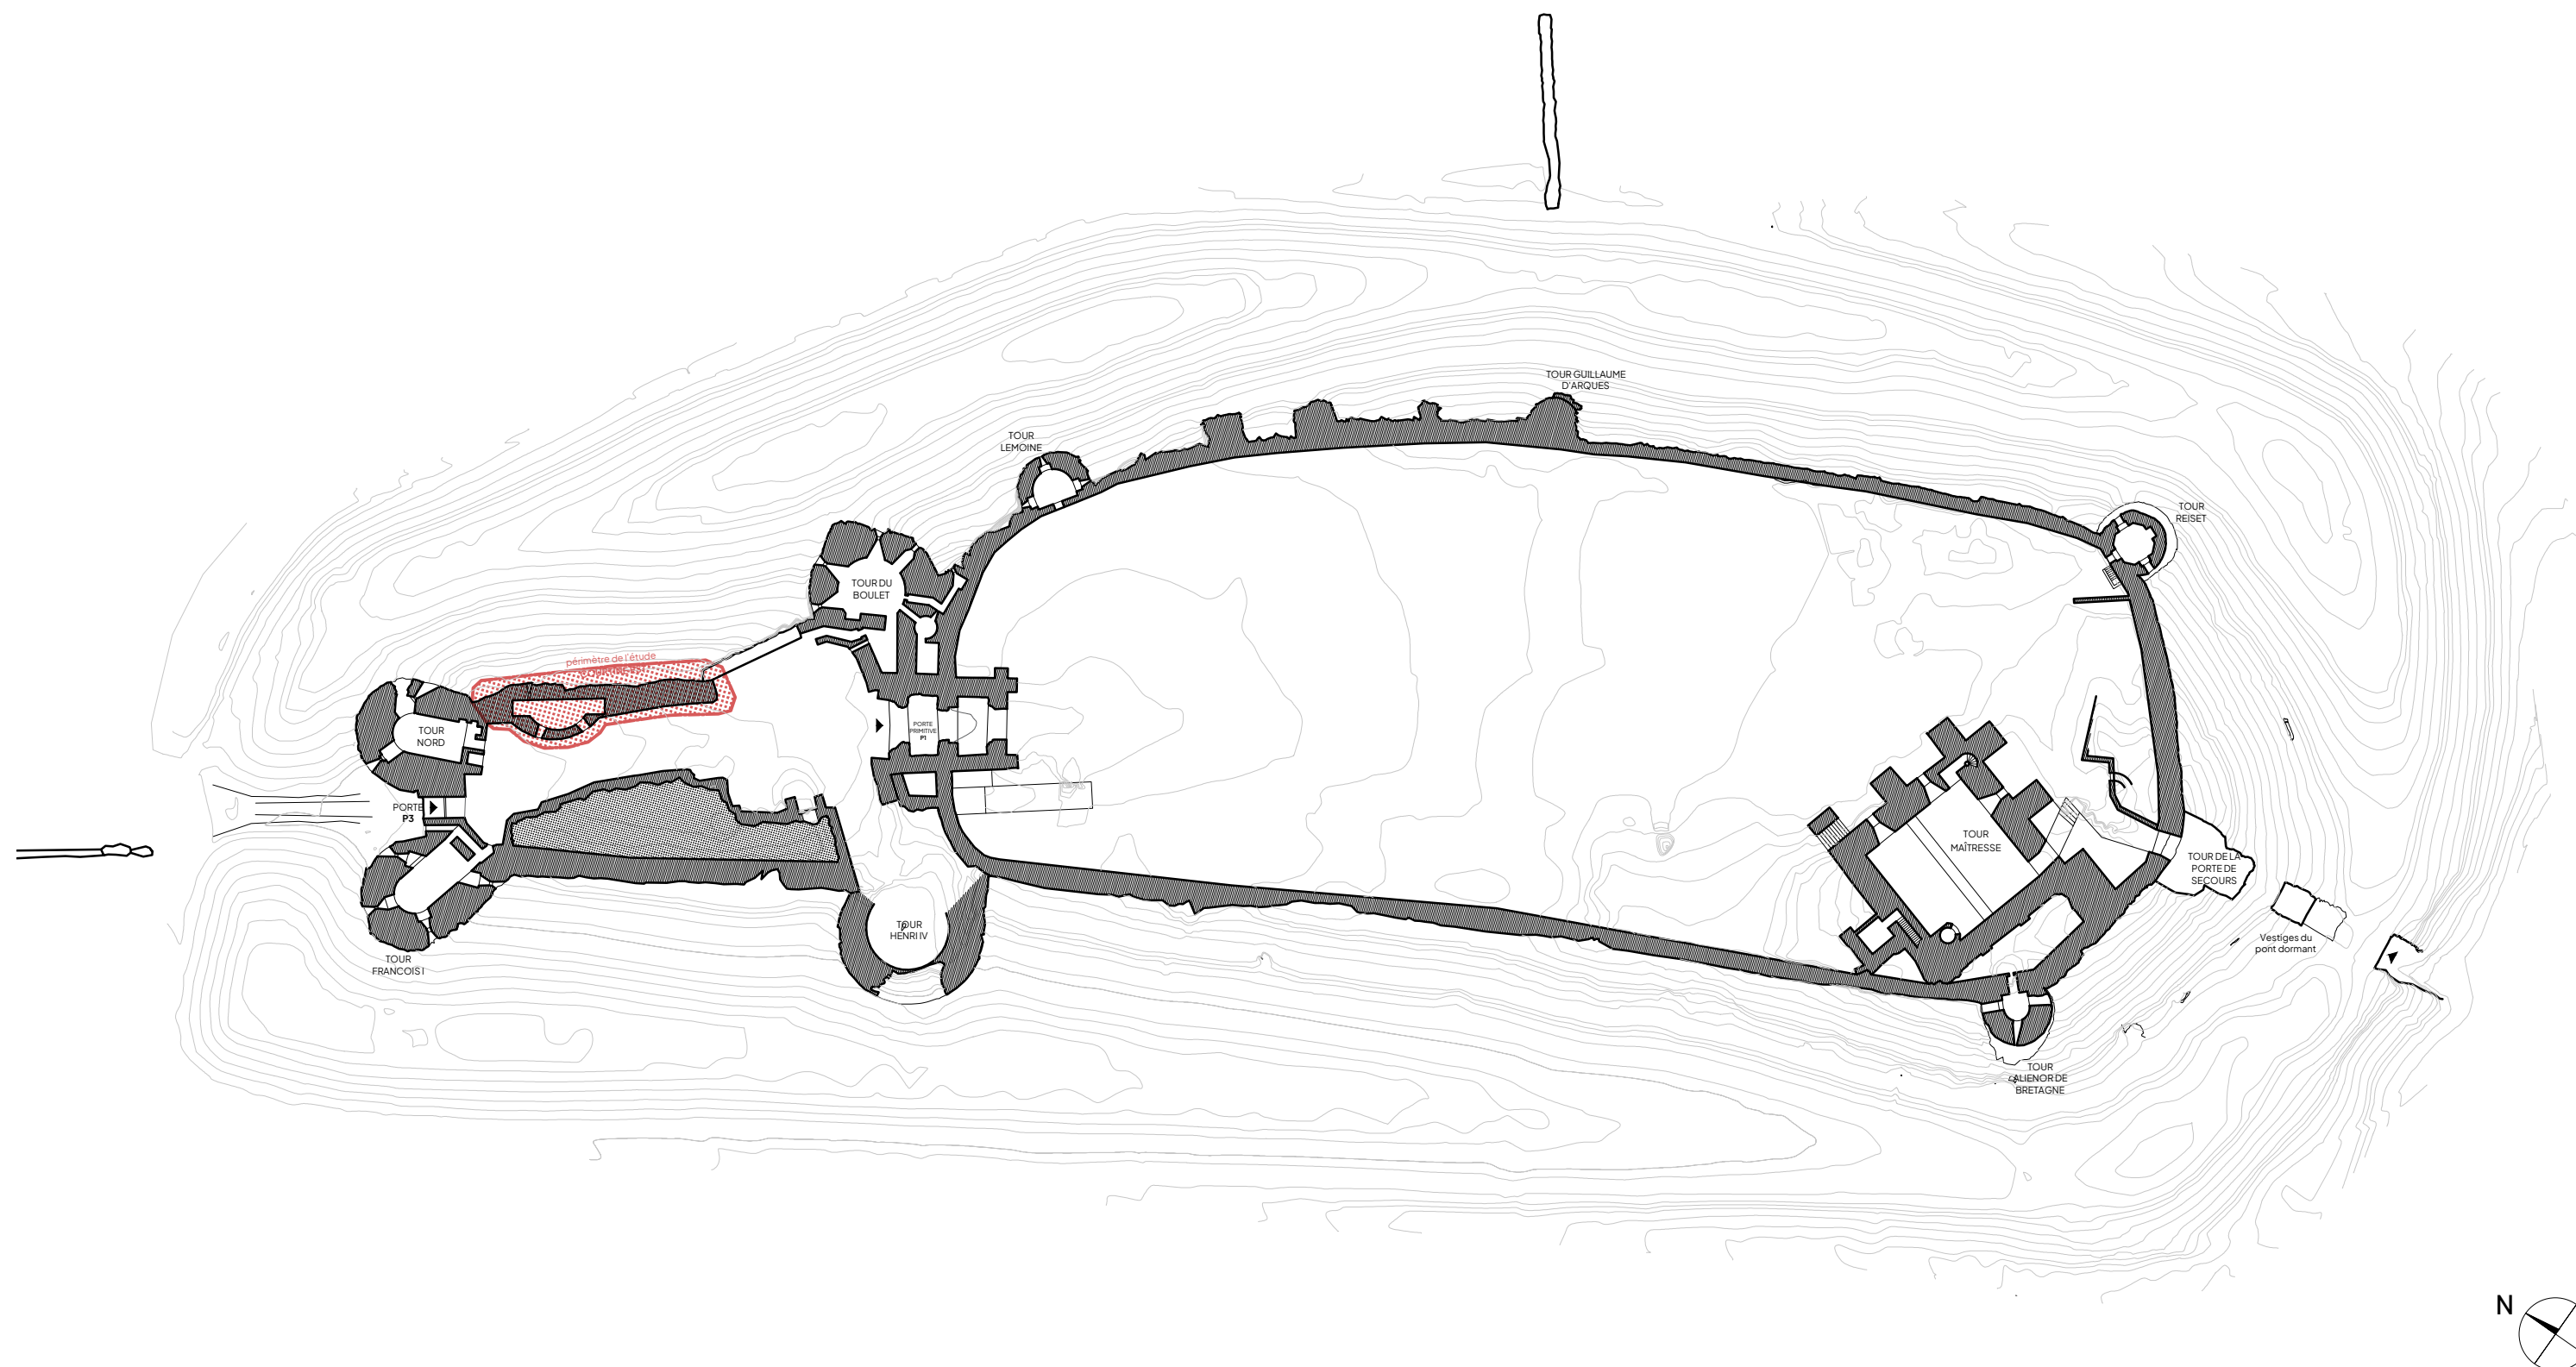

DCE	0 7,5 15 22,5 30 37,5 m Echelle 1:750
	Arques-la-Bataille SEINE MARITIME
DECEMBRE 2025	CHÂTEAU D'ARQUES-LA-BATAILLE COURTINE EST DE LA BARBACANE NORD
 MADELÉNAT ARCHITECTURE	PLAN DE SITUATION

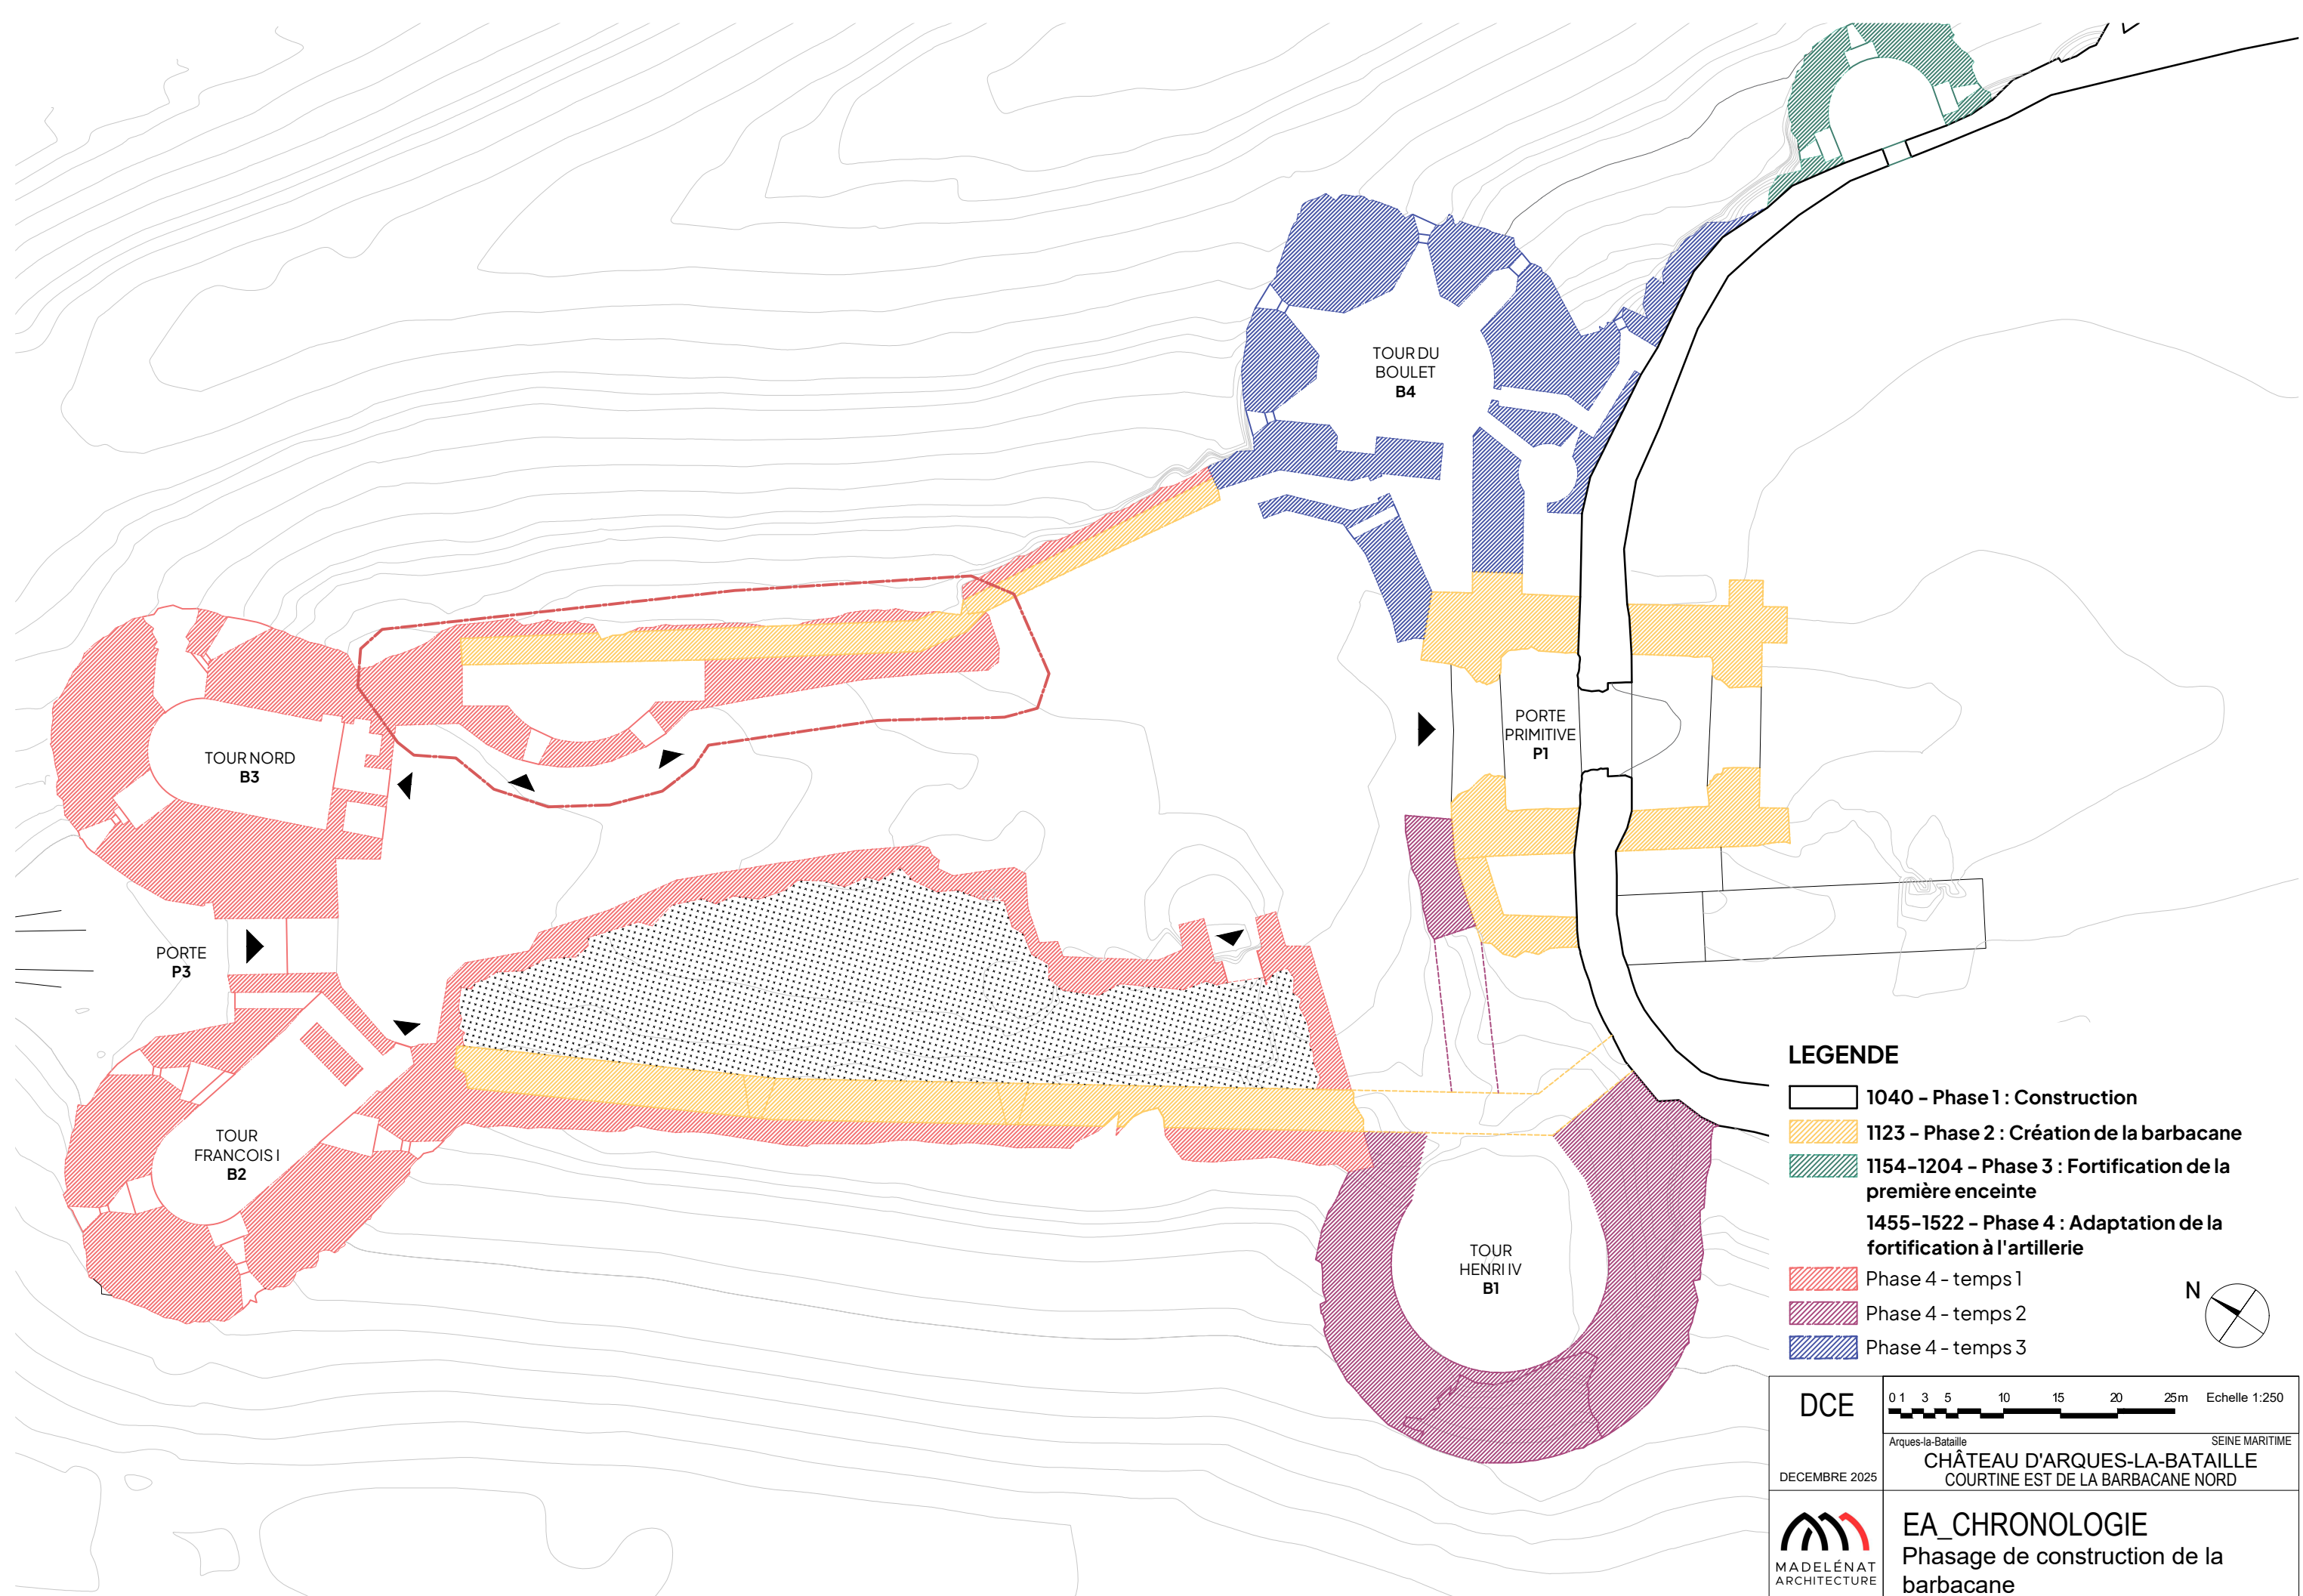

LEGENDE

- 1040 - Phase 1 : Construction
- 1123 - Phase 2 : Création de la barbacane
- 1154-1204 - Phase 3 : Fortification de la première enceinte
- 1455-1522 - Phase 4 : Adaptation de la fortification à l'artillerie
- Phase 4 - temps 1
- Phase 4 - temps 2
- Phase 4 - temps 3

DCE


DECEMBRE 2025

0 1 3 5 10 15 20 25m Echelle 1:250

Arques-la-Bataille SEINE MARITIME

CHÂTEAU D'ARQUES-LA-BATAILLE
COURTINE EST DE LA BARBACANE NORD

EA_CHRONOLOGIE
Phasage de construction de la barbacane

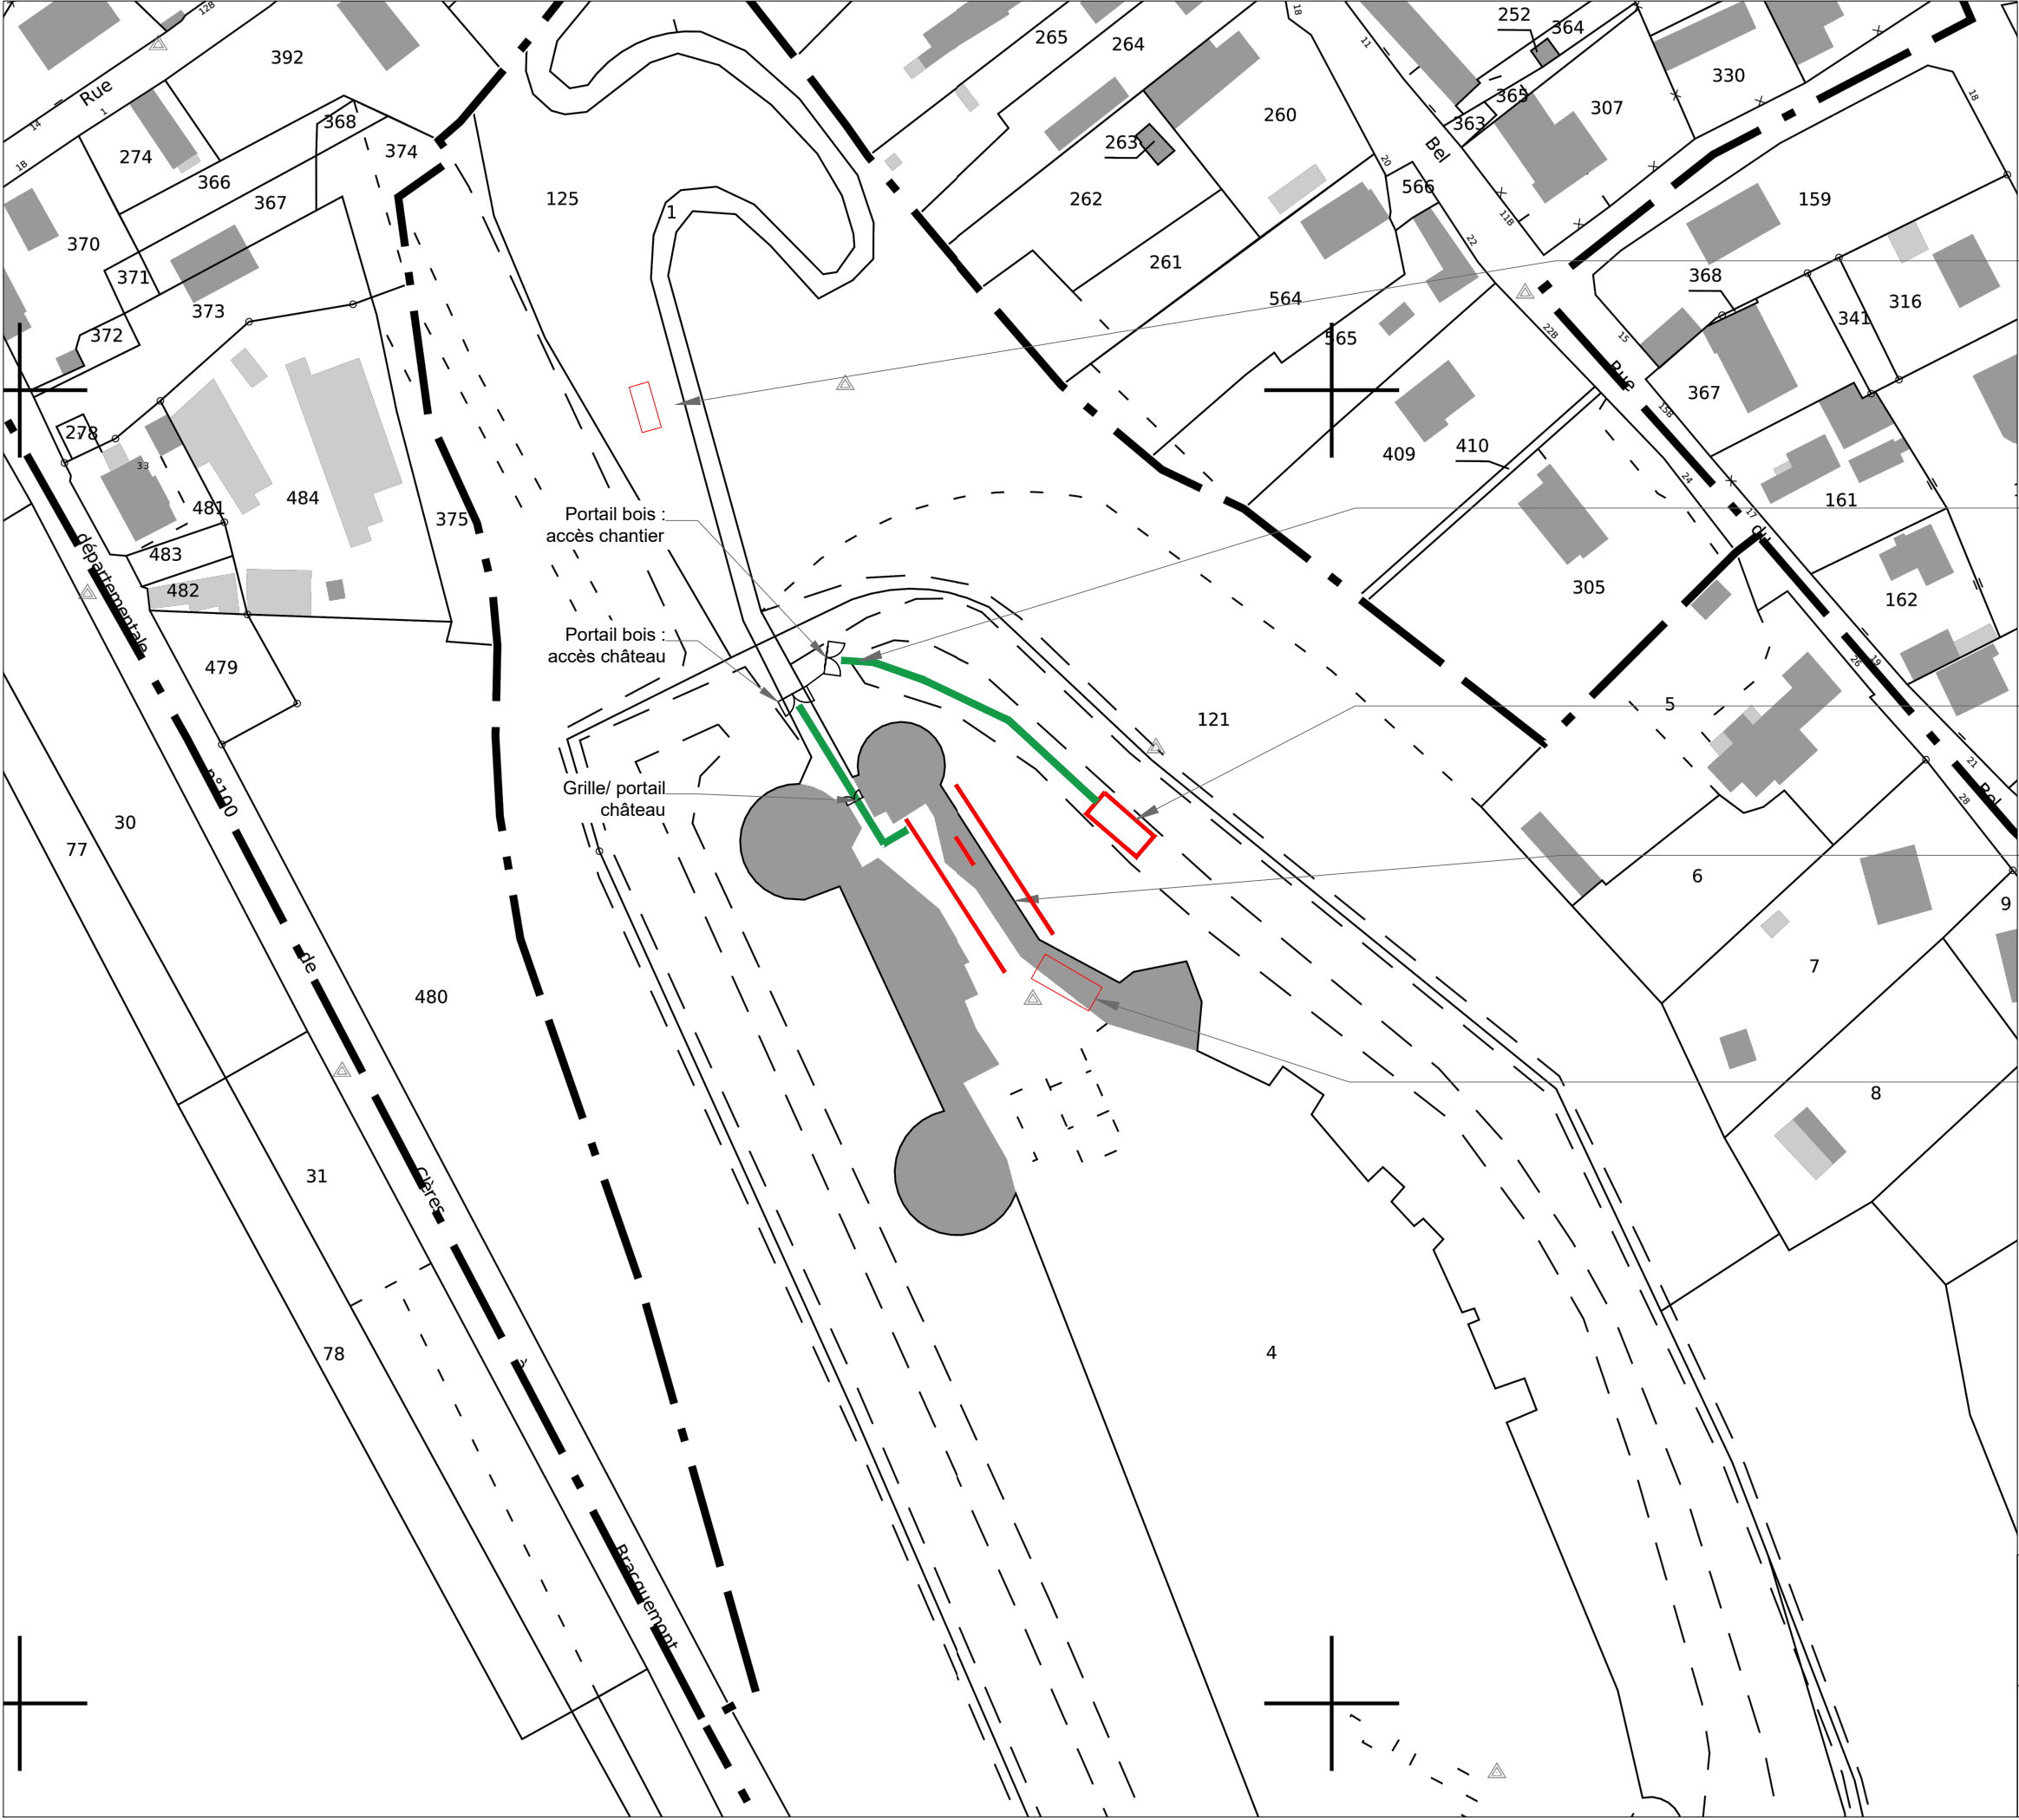

BASE VIE autonome en énergie (pas de branchement disponible)

- Vestiaires
- Sanitaire
- Tonne à eau
- Panneau de chantier


Chemin d'accès en fond de fossé; Chemin en grave très pentu : remise en état suivant les besoins.

Zone de stockage en fond de fossé

ZONE CHANTIER
- Coffrets électrique sol/échafaudage

Zone de stockage/gâchage

DCE	0 1 2 3 4 5m Echelle 1:100
	Arques-la-Bataille SEINE MARITIME
DECEMBRE 2025	CHÂTEAU D'ARQUES-LA-BATAILLE COURTINE EST DE LA BARBACANE NORD
 MADELÉNAT ARCHITECTURE	EP_PIC
	Etat projeté

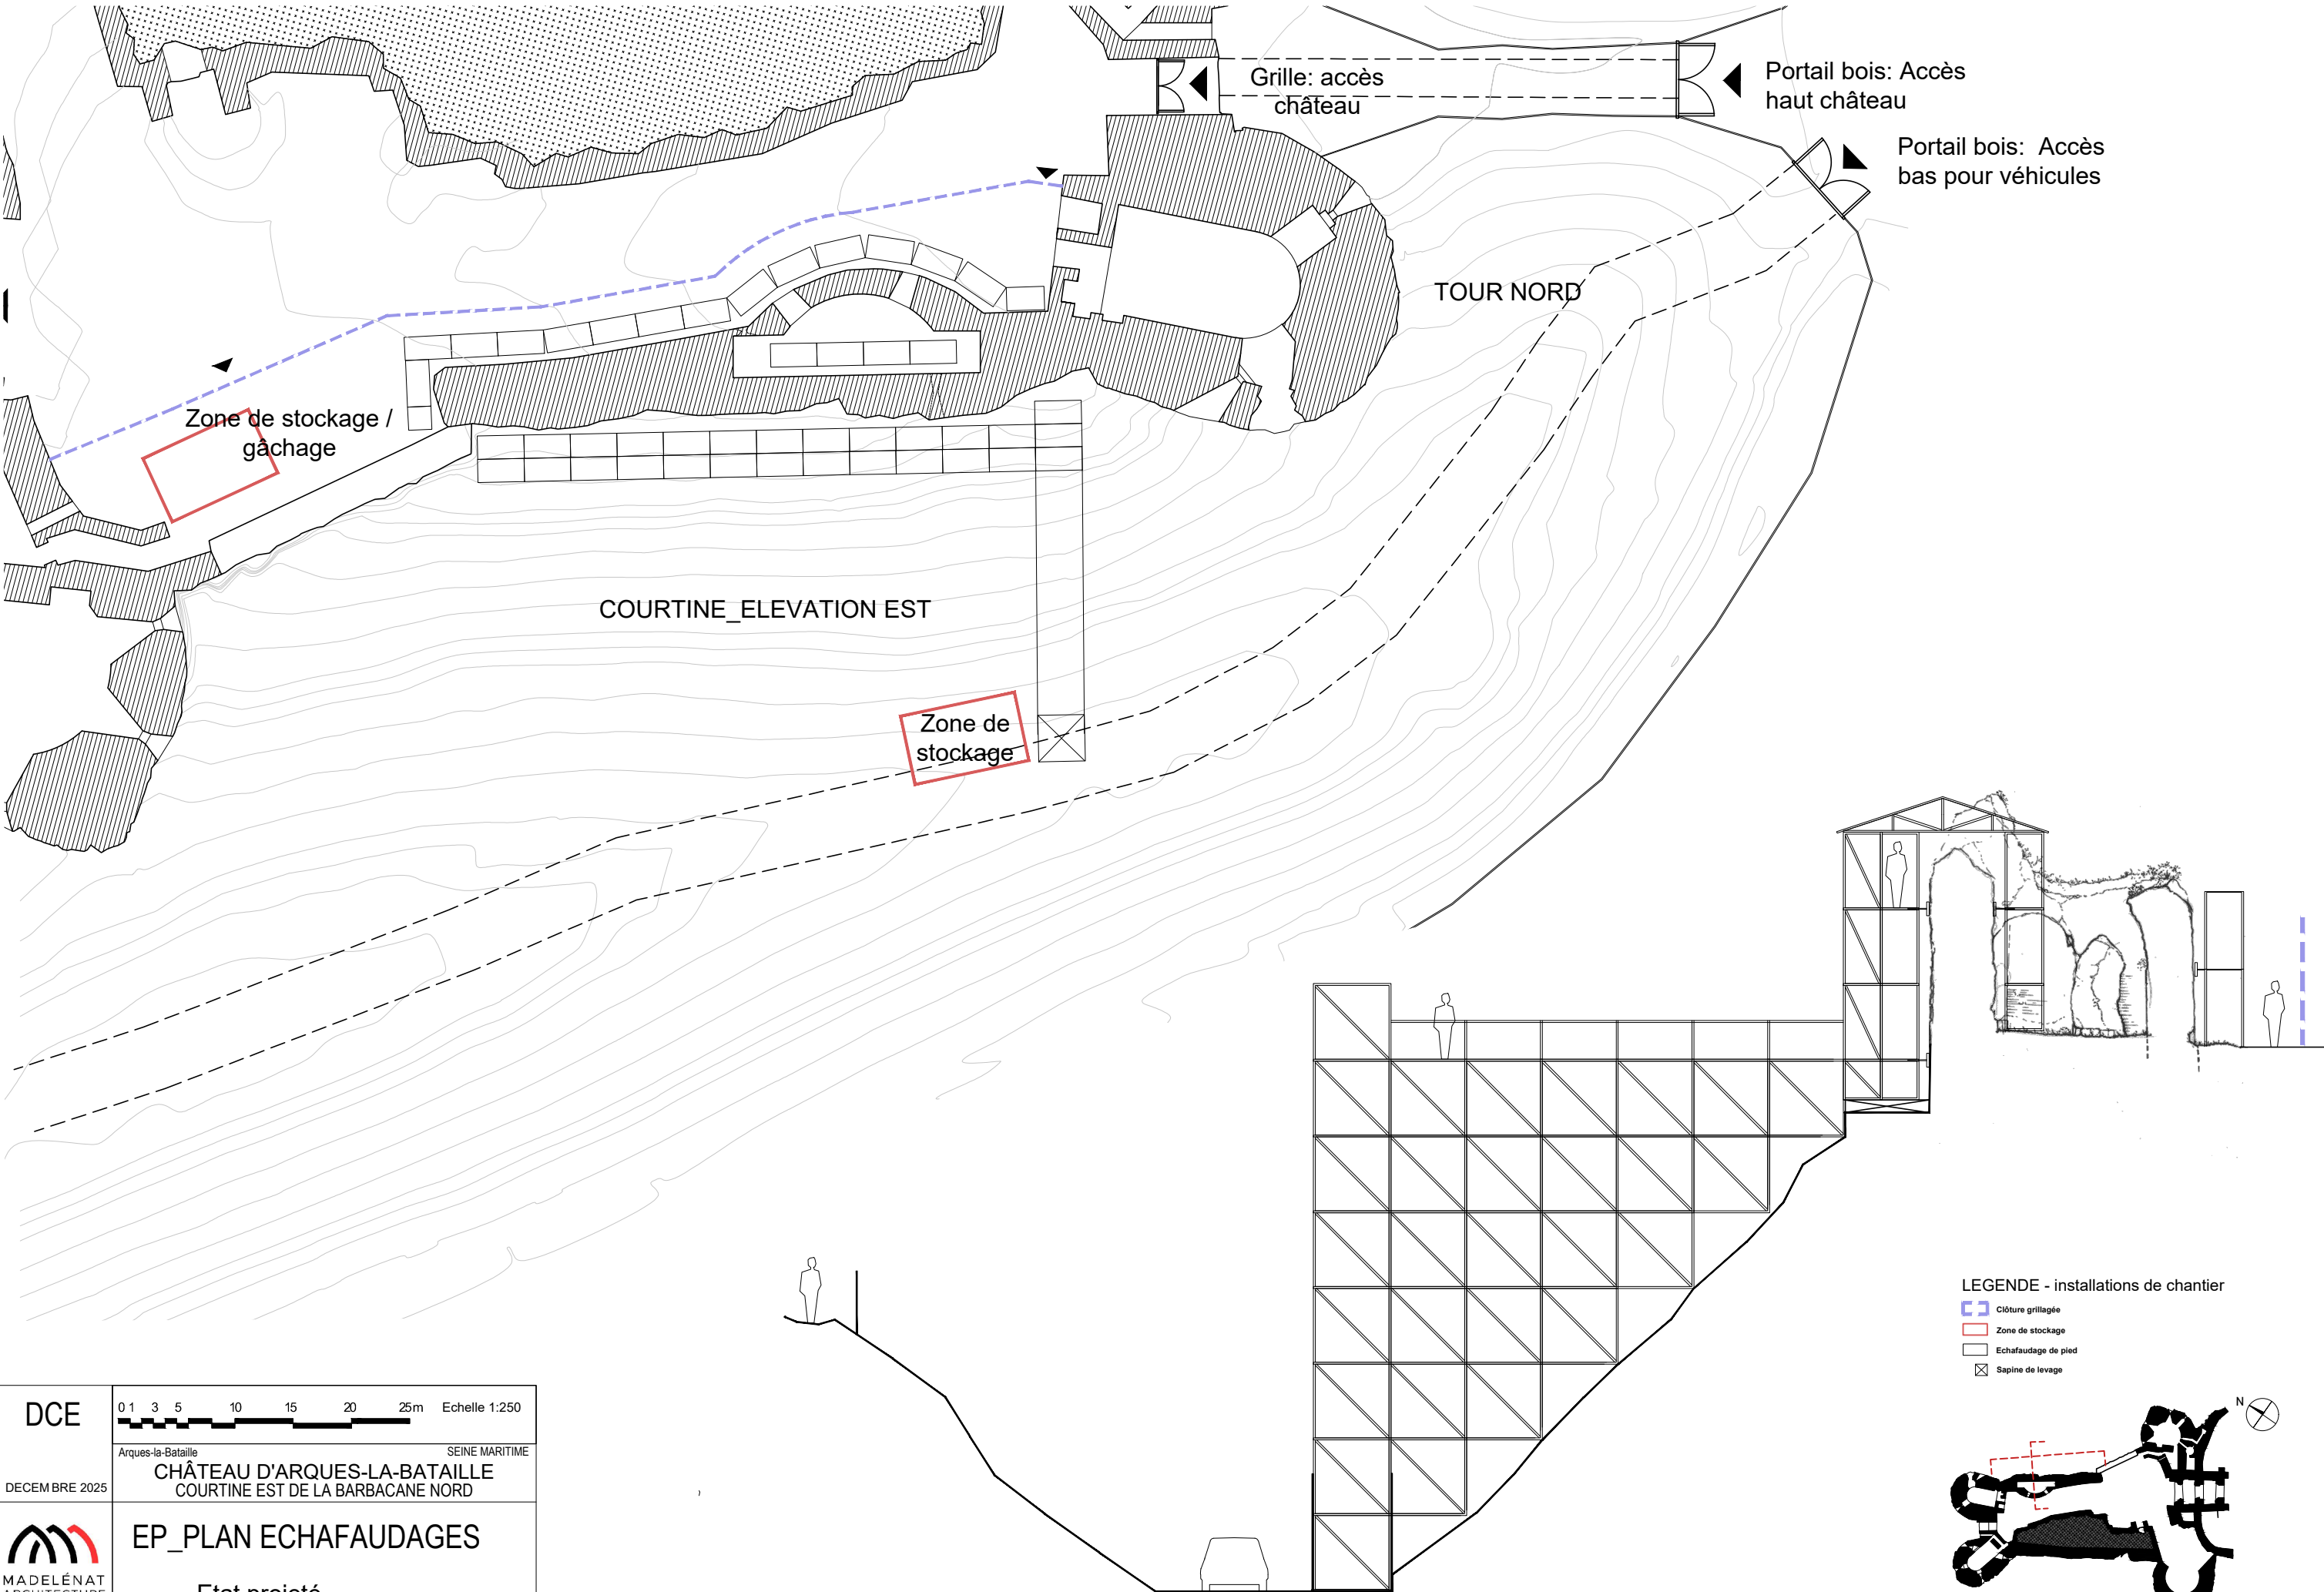

DCE

0 1 3 5 10 15 20 25m Echelle 1:250

Arques-la-Bataille SEINE MARITIME


CHÂTEAU D'ARQUES-LA-BATAILLE
COURTINE EST DE LA BARBACANE NORD


DECEMBRE 2025

EP_PLAN ECHAFAUDAGES

Etat projeté


- LEGENDE - installations de chantier
- Clôture grillagée
 - Zone de stockage
 - Echafaudage de pied
 - Sapine de levage

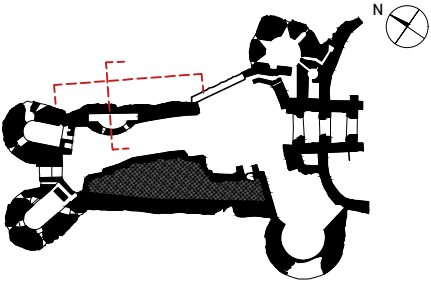

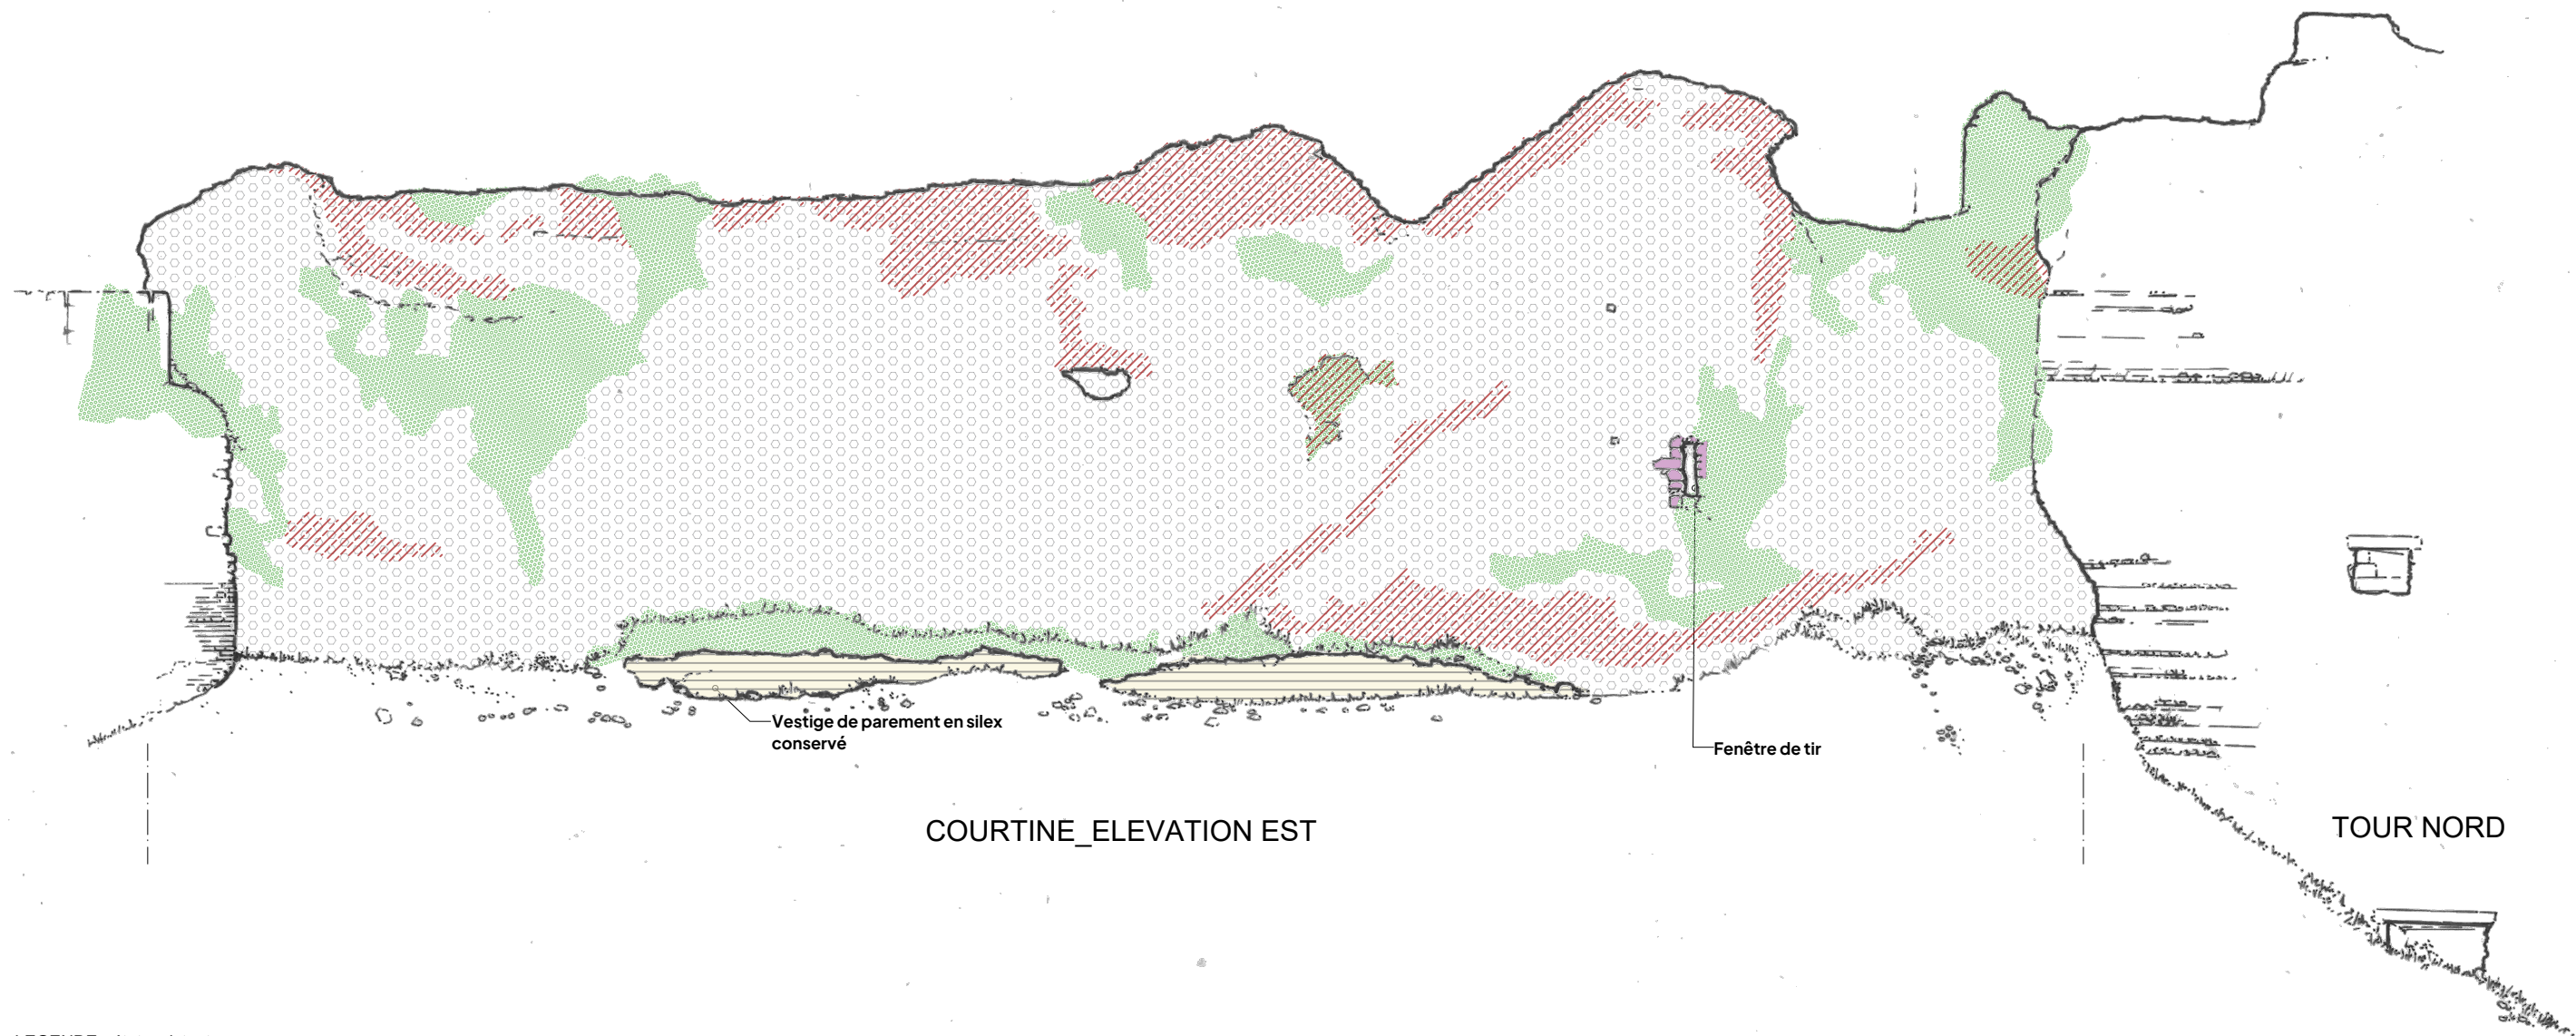


LEGENDE - état existant

-  Parement Silex assisé
-  Parement Briques
-  Corps de murs mixte - briques et silex
-  Parement Grès
-  Parement Pierre calcaire
-  Blocage - silex majoritaire
-  Recouvrement de végétaux parasites
-  Dégradation importante du corps de mur: lacunes mettant en danger la conservation de l'ouvrage

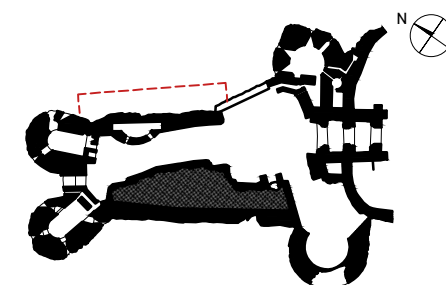

DCE	 Echelle 1:100	
	Arques-la-Bataille SEINE MARITIME	
DECEMBRE 2025	CHÂTEAU D'ARQUES-LA-BATAILLE COURTINE EST DE LA BARBACANE NORD	
 MADELÉNAT ARCHITECTURE	EA_ELEVATION COUTINE 1	
	Etat actuel	

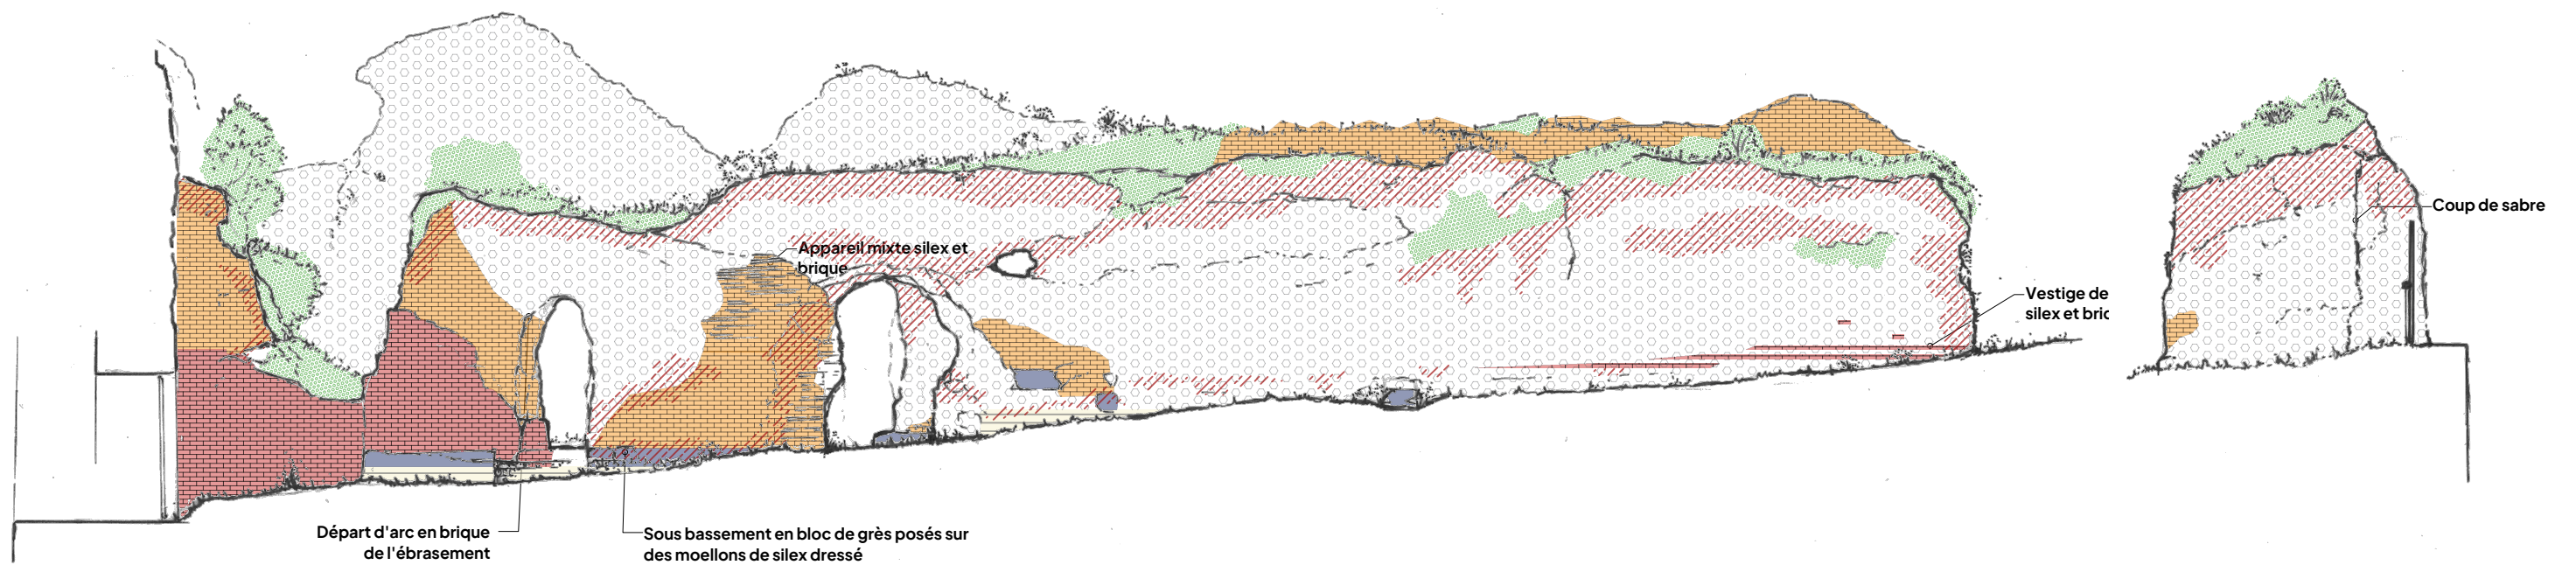


ELEVATION OUEST


ELEVATION SUD

LEGENDE - état existant


-  Parement Silex assisé
-  Parement Briques
-  Corps de murs mixte - briques et silex
-  Parement Grès
-  Parement Pierre calcaire
-  Blocage - silex majoritaire
-  Recouvrement de végétaux parasites
-  Dégradation importante du corps de mur: lacunes mettant en danger la conservation de l'ouvrage

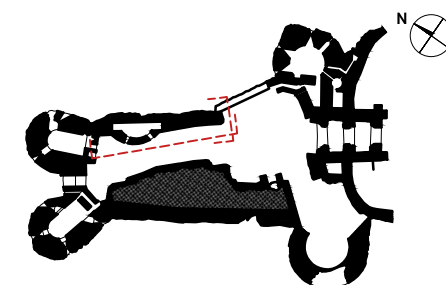


DCE	 Echelle 1:100	
	Arques-la-Bataille SEINE MARITIME	
DECEMBRE 2025	CHÂTEAU D'ARQUES-LA-BATAILLE COURTINE EST DE LA BARBACANE NORD	
 MADELÉNAT ARCHITECTURE	EA_ELEVATION COURTINE_2	
	Etat actuel	

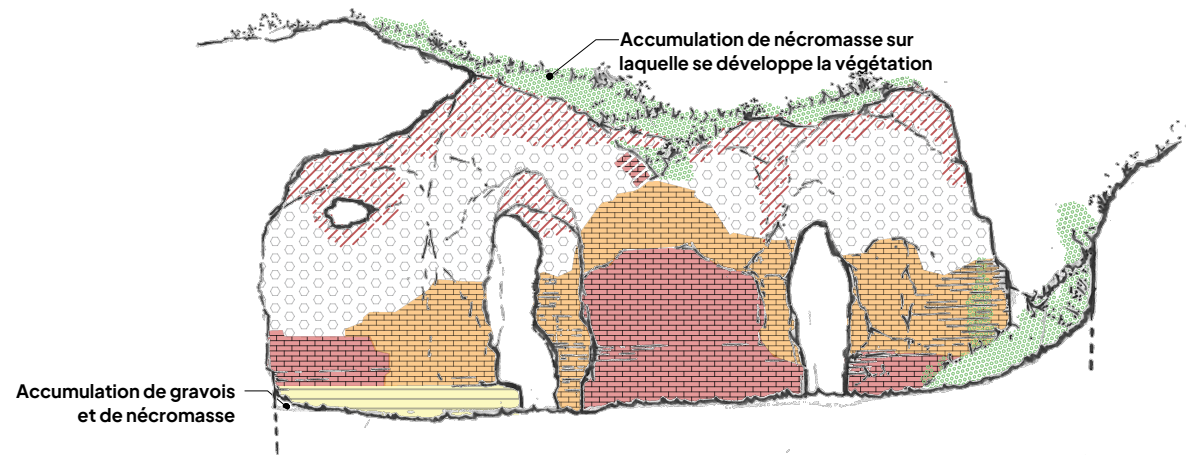

ELEVATION OUEST_INTERIEUR

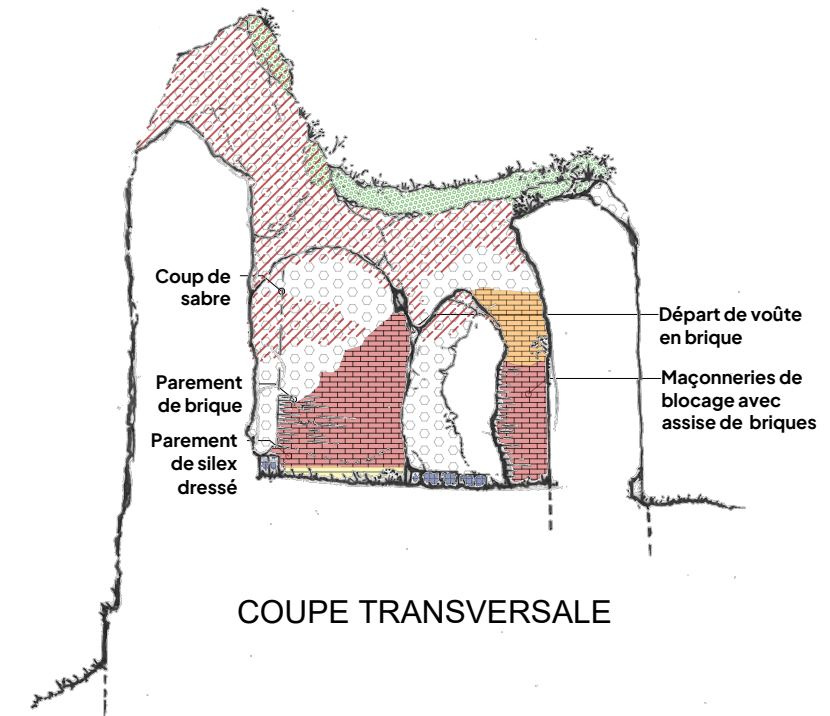


COUPE TRANSVERSALE

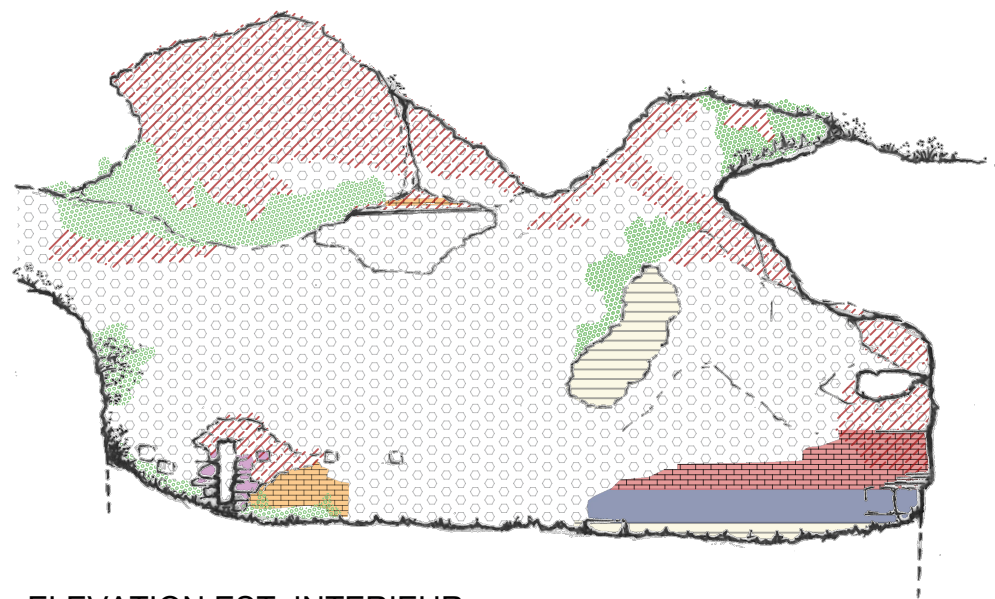


ELEVATION EST_INTERIEUR

LEGENDE - état existant

- Parement Silex assisé
- Parement Briques
- Corps de murs mixte - briques et silex
- Parement Grès
- Parement Pierre calcaire
- Blocage - silex majoritaire
- Recouvrement de végétaux parasites
- Dégradation importante du corps de mur: lacunes mettant en danger la conservation de l'ouvrage

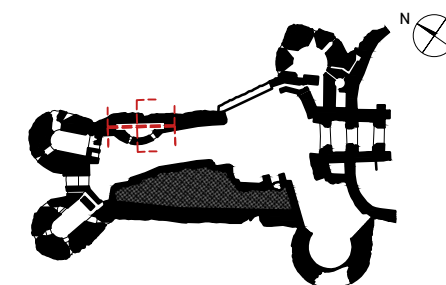

DCE NOVEMBRE 2025	0 1 2 3 4 5m Echelle 1:100
	Arques-la-Bataille SEINE MARITIME
MADELÉNAT ARCHITECTURE	CHÂTEAU D'ARQUES-LA-BATAILLE COURTINE EST DE LA BARBACANE NORD
	EA_COUPES Etat actuel

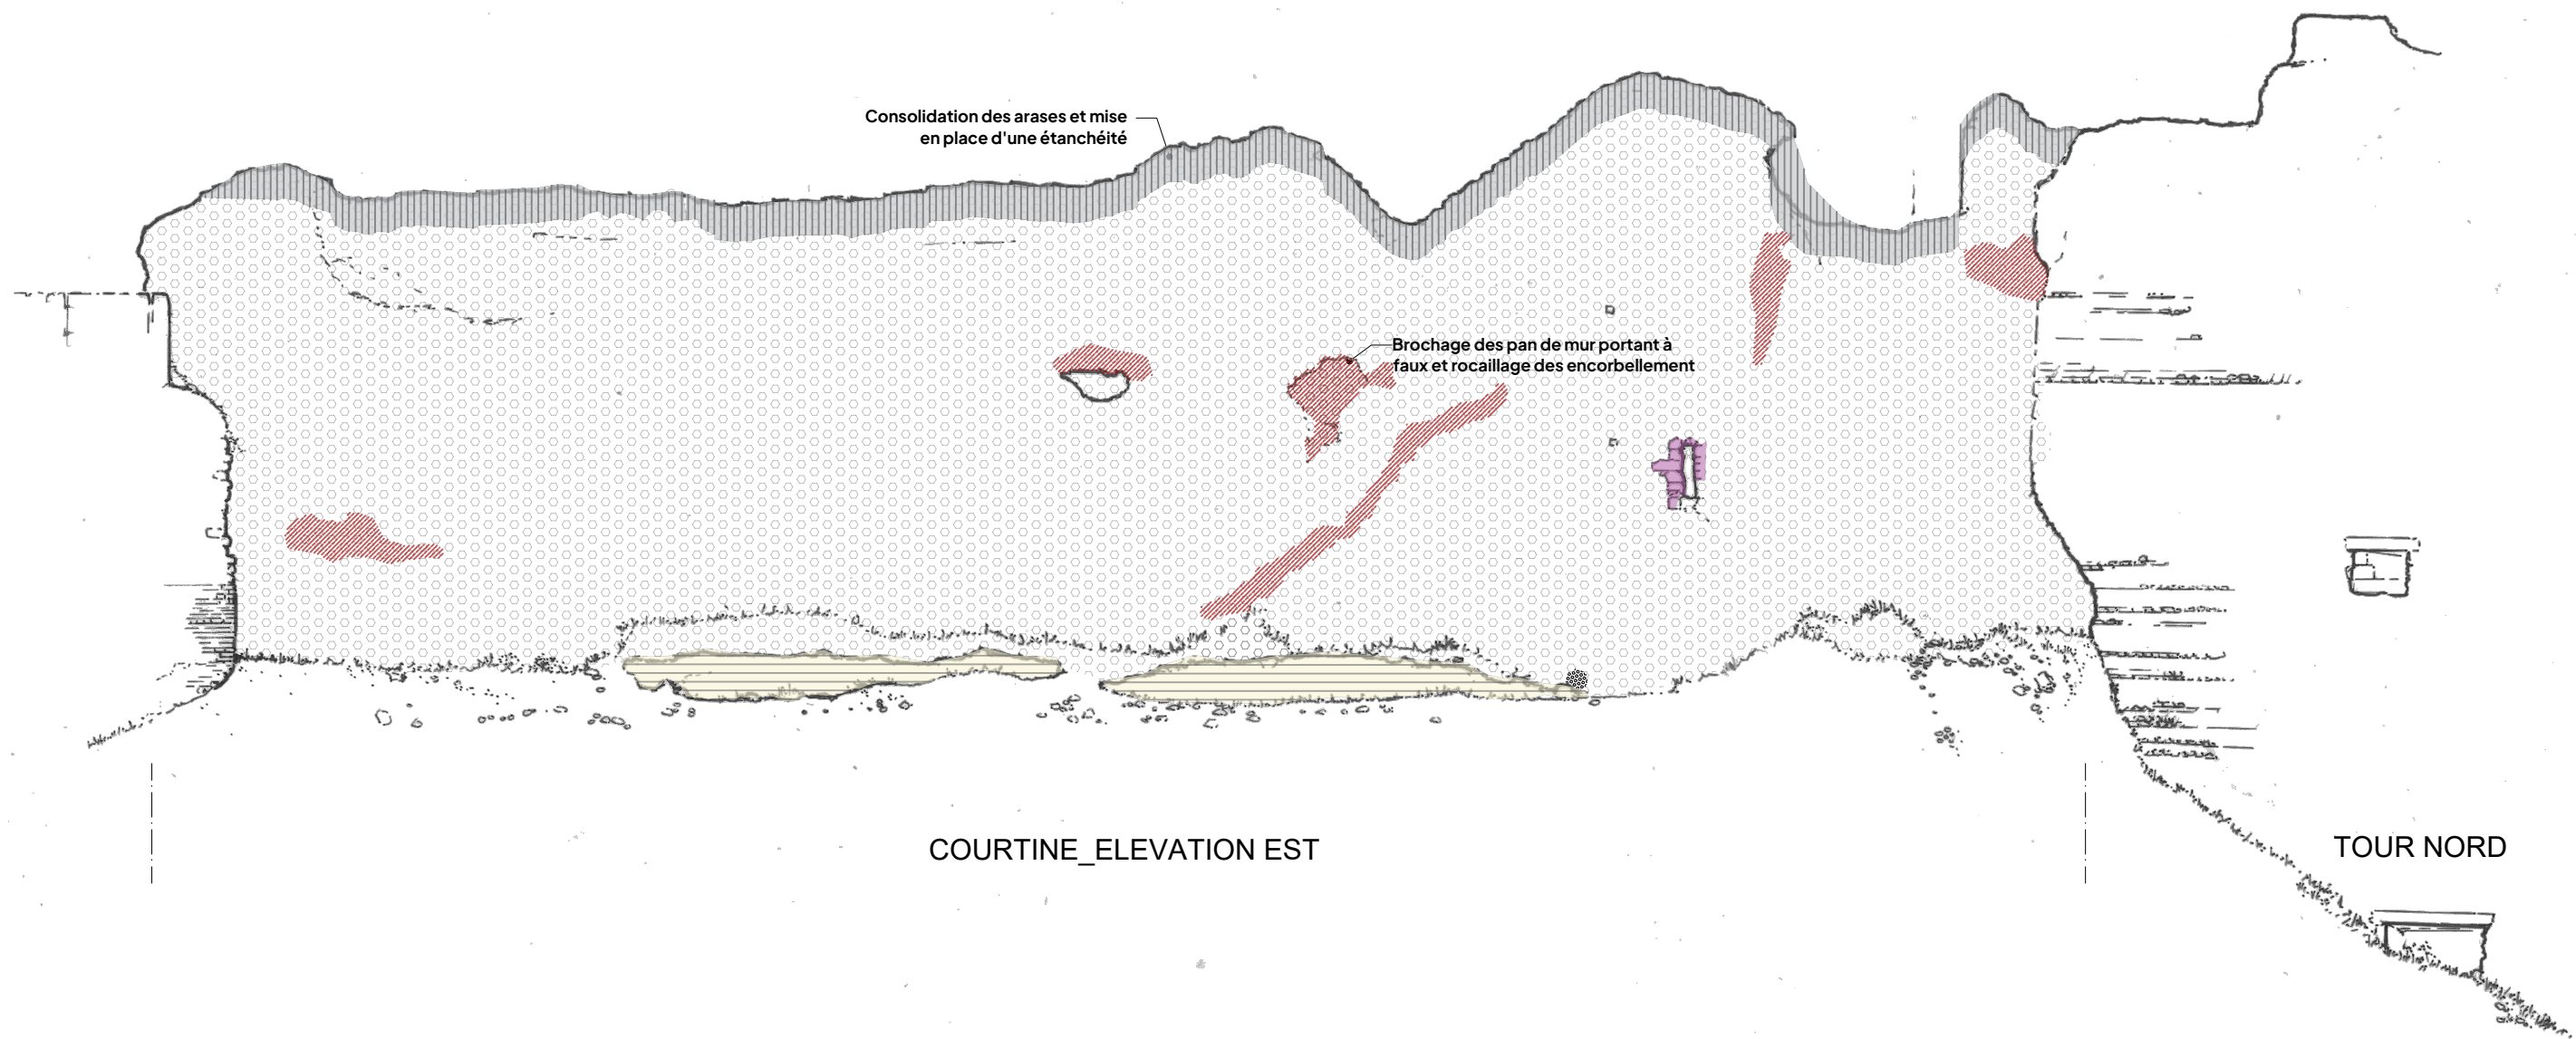


COURTINE_ELEVATION EST


TOUR NORD

LEGENDE - état projeté

	Parement Silex assisé: Relancis, consolidation et rejointoiement en recherche		Blocage - silex majoritaire : Cristallisation
	Parement Briques: Relancis, consolidation et rejointoiement en recherche		Partie encavée : Rocaillage et rejointoiement au mortier de chaux
	Corps de murs mixte - briques et silex: Relancis, consolidation et rejointoiement en recherche		Etanchéité de type EPDM
	Parement Grès : Consolidation et reconstitution ponctuelle		Arase sacrificielle: Dépose/ repose nécromasse et maçonnerie de l'arase; glacis en mortier batard.
	Parement Pierre calcaire : Consolidation et reconstitution ponctuelle		Décaissement du sol: Dégagement des gravais et de la nécromasse

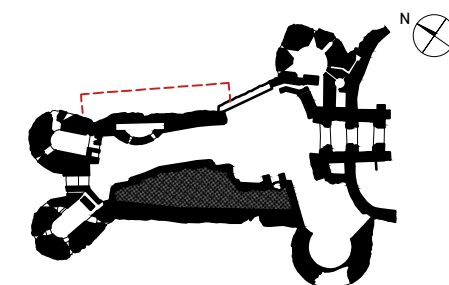

DCE DECEMBRE 2025	 Echelle 1:100
	Arques-la-Bataille SEINE MARITIME
 MADELÉNAT ARCHITECTURE	CHÂTEAU D'ARQUES-LA-BATAILLE COURTINE EST DE LA BARBACANE NORD
	EP_ELEVATION COURTINE_1 Etat projeté

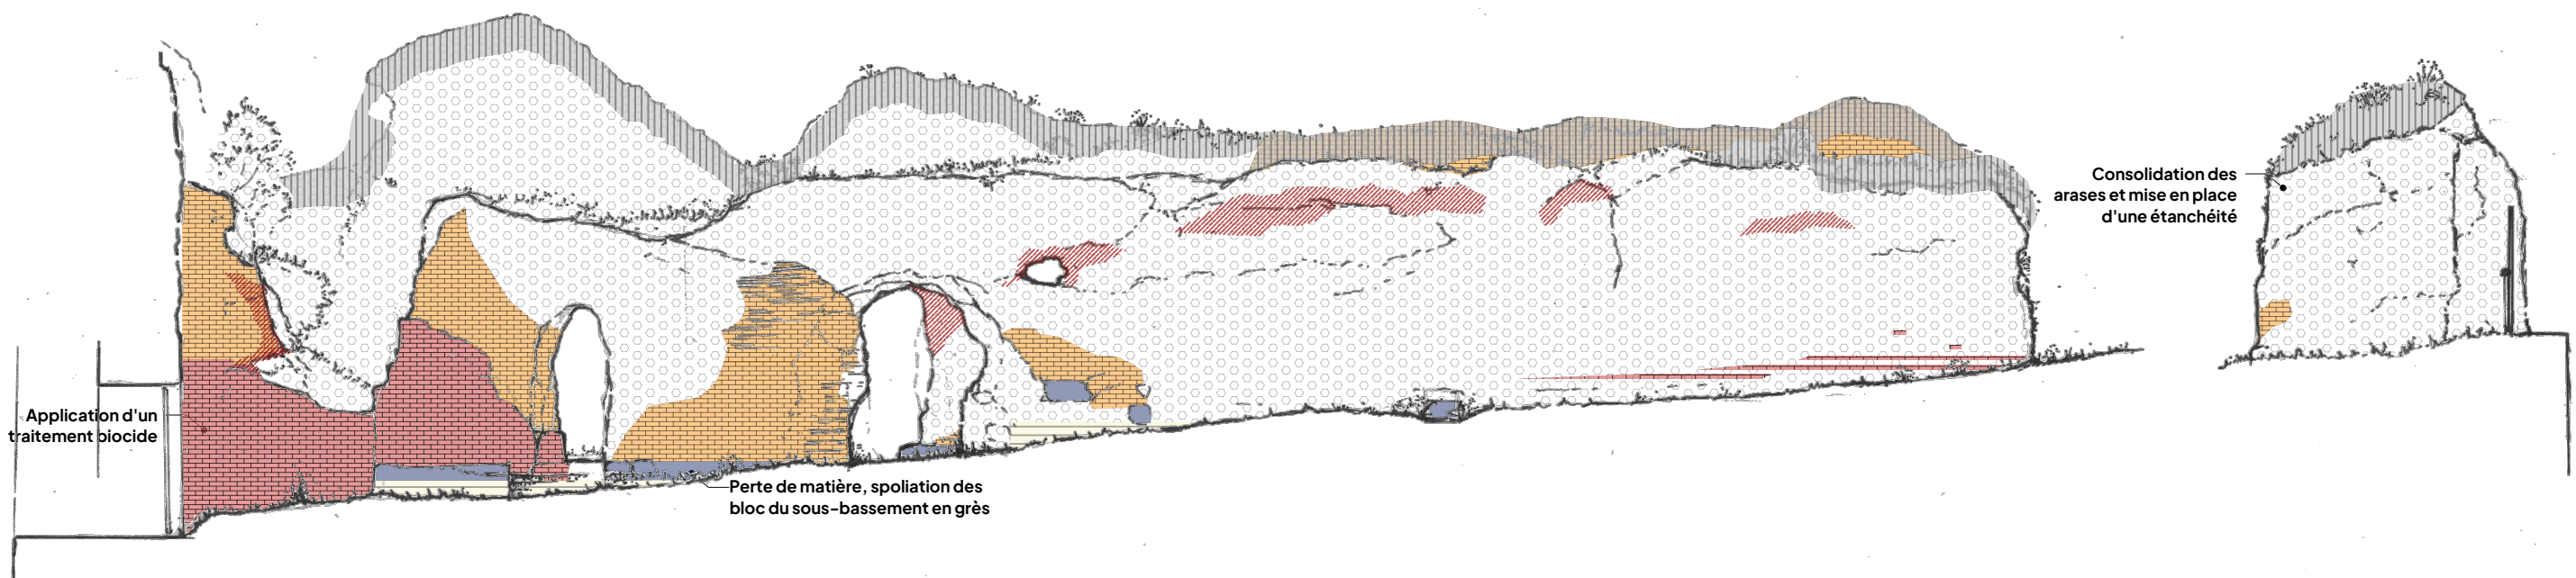


ELEVATION OUEST


ELEVATION SUD

LEGENDE - état projeté


- | | | | |
|---|---|---|---|
|  | Parement Silex assisé: Relancis, consolidation et rejointoiement en recherche |  | Blocage - silex majoritaire : Cristallisation |
|  | Parement Briques: Relancis, consolidation et rejointoiement en recherche |  | Partie encavée : Rocaillage et rejointoiement au mortier de chaux |
|  | Corps de murs mixte - briques et silex: Relancis, consolidation et rejointoiement en recherche |  | Etanchéité de type EPDM |
|  | Parement Grès : Consolidation et reconstitution ponctuelle |  | Arase sacrificielle: Dépose/ repose nécromasse et maçonnerie de l'arase; glacis en mortier batard. |
|  | Parement Pierre calcaire : Consolidation et reconstitution ponctuelle |  | Décaissement du sol: Dégagement des gravois et de la nécromasse |

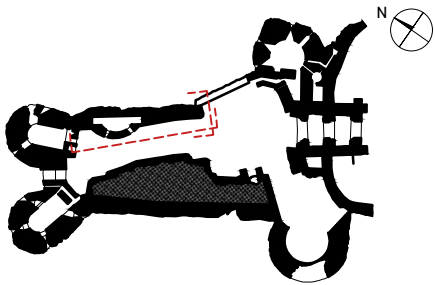


DCE DECEMBRE 2025	0 1 2 3 4 5m Echelle 1:100
	Arques-la-Bataille SEINE MARITIME
 MADELÉNAT ARCHITECTURE	CHÂTEAU D'ARQUES-LA-BATAILLE COURTINE EST DE LA BARBACANE NORD
	EP_ELEVATION COURTINE_2 Etat projeté

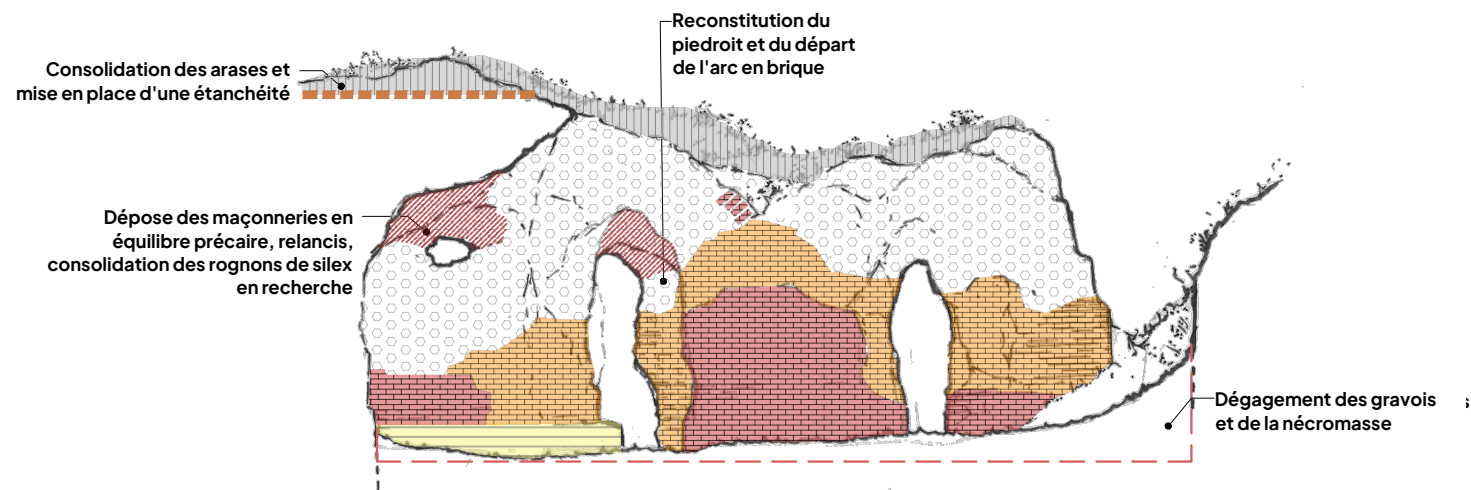

ELEVATION OUEST_INTERIEUR

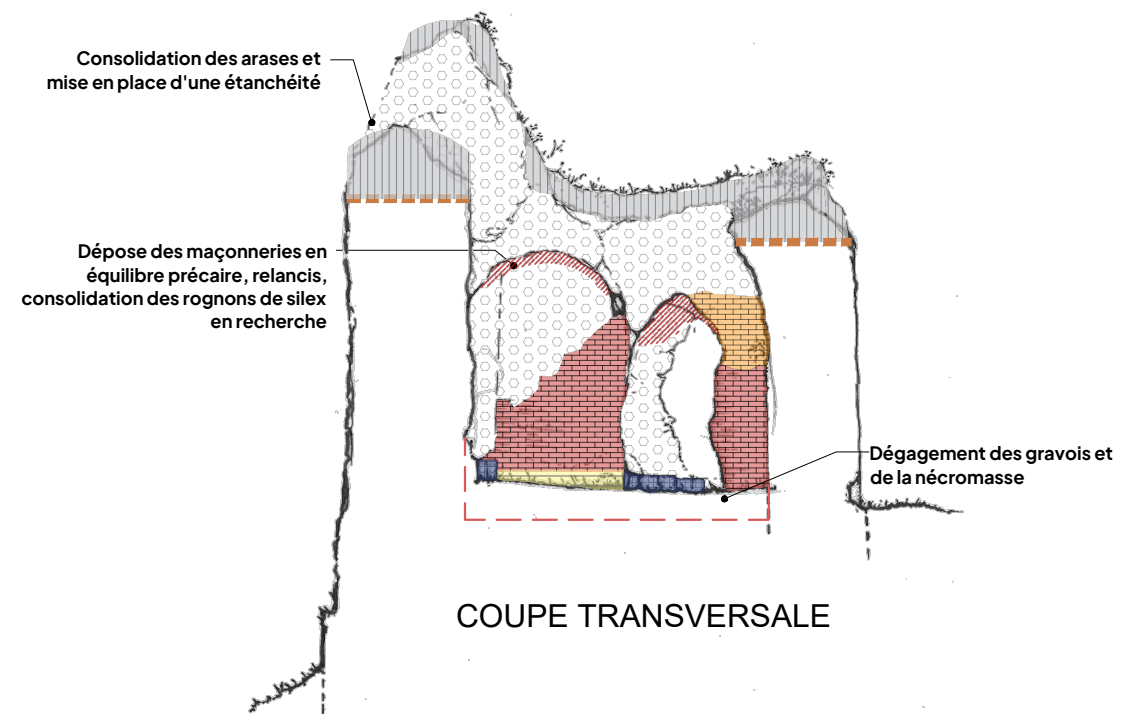


COUPE TRANSVERSALE

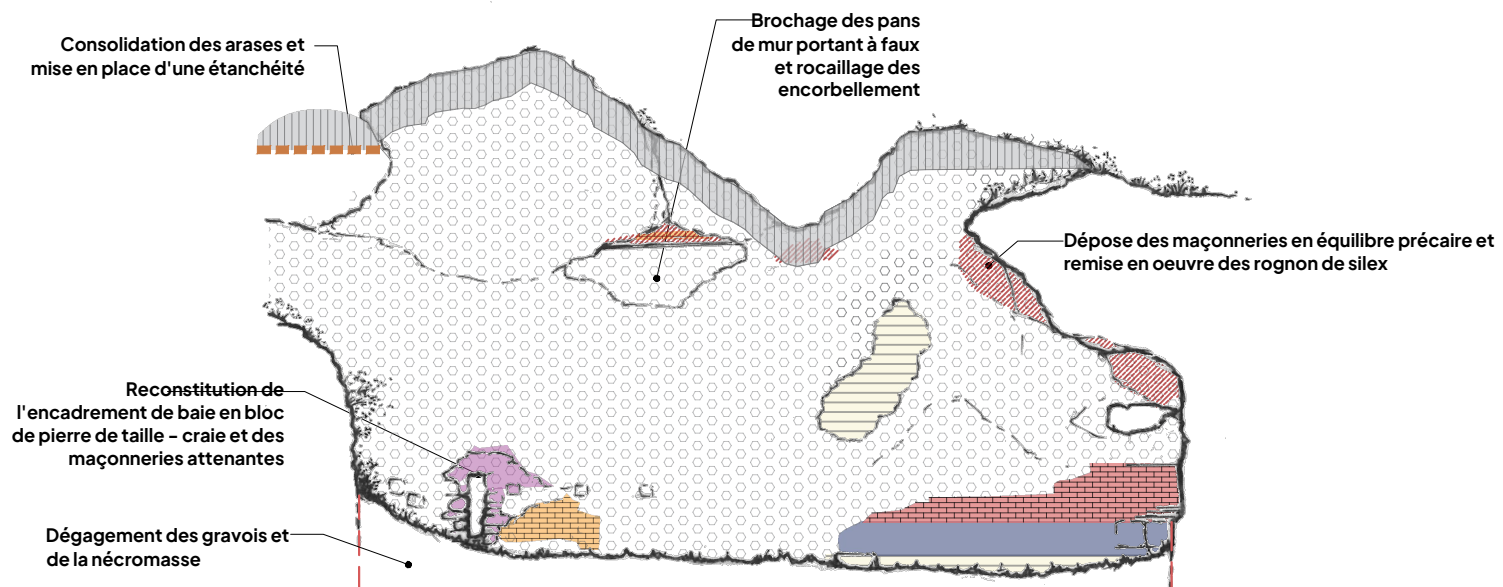

ELEVATION EST_INTERIEUR

LEGENDE - état projeté

	Parement Silex assisé: Relancis, consolidation et rejointoiement en recherche		Blocage - silex majoritaire: Cristallisation
	Parement Briques: Relancis, consolidation et rejointoiement en recherche		Partie encavée: Rocaillage et rejointoiement au mortier de chaux
	Corps de murs mixte - briques et silex: Relancis, consolidation et rejointoiement en recherche		Etanchéité de type EPDM
	Parement Grès : Consolidation et reconstitution ponctuelle		Arase sacrificielle: Dépose/repose nécromasse et maçonnerie de l'arase; glacis en mortier batard.
	Parement Pierre calcaire : Consolidation et reconstitution ponctuelle		Décaissement du sol: Dégagement des gravois et de la nécromasse

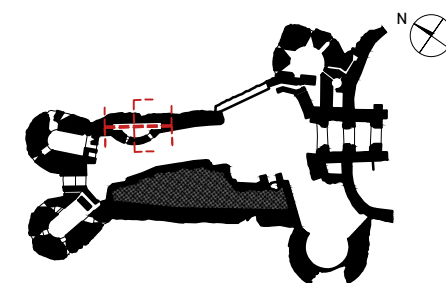

DCE	0 1 2 3 4 5m Echelle 1:100
Arques-la-Bataille	SEINE MARITIME
DECEMBRE 2025	CHÂTEAU D'ARQUES-LA-BATAILLE COURTINE EST DE LA BARBACANE NORD
	EP_COUPES
	Etat projeté