



Plan du local électrique

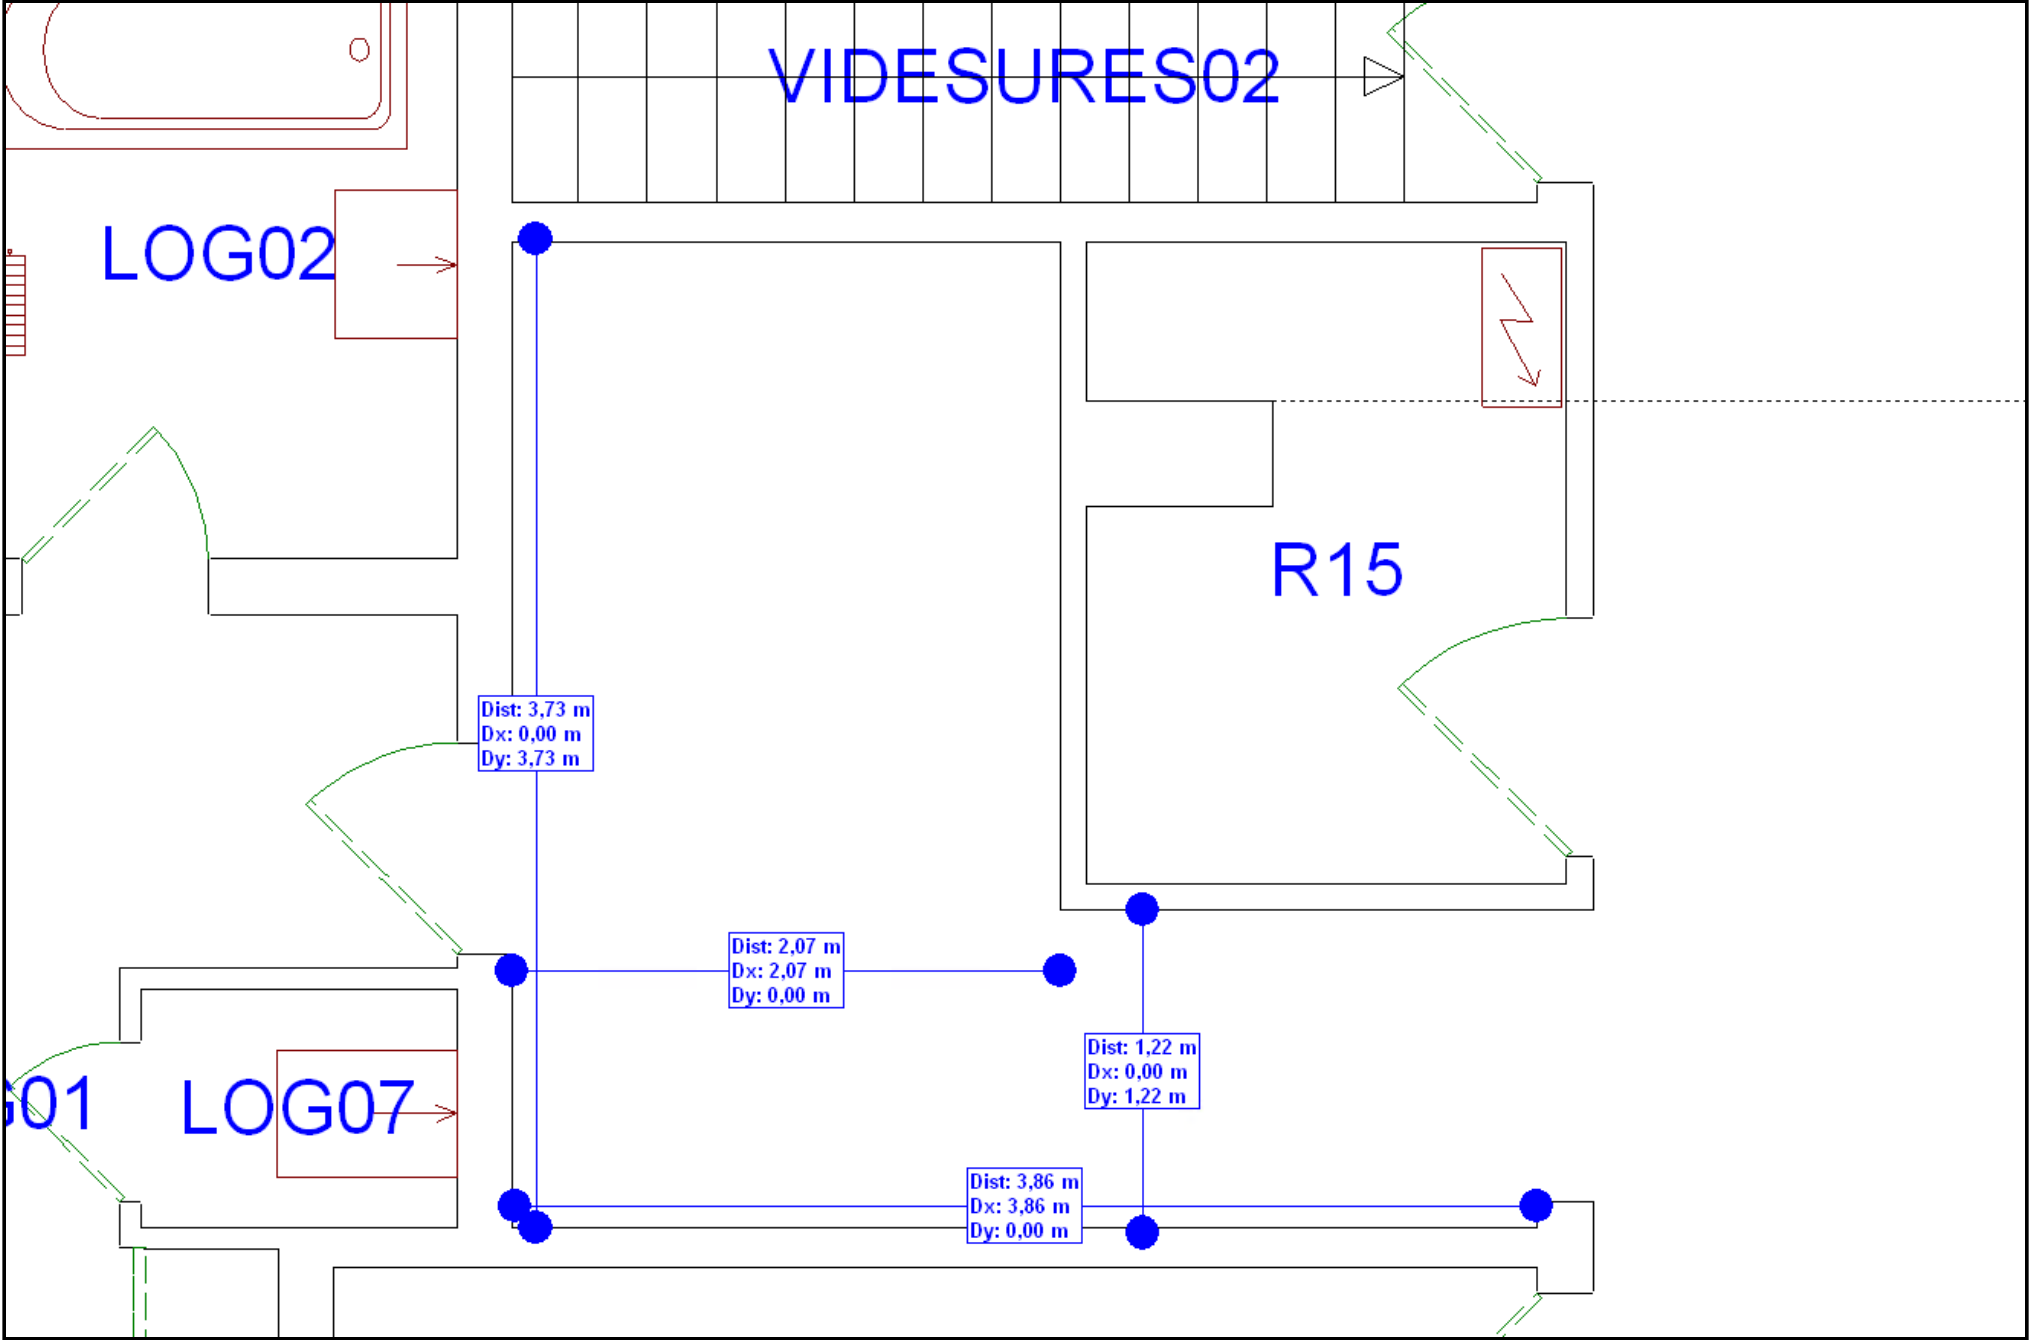

Implantations

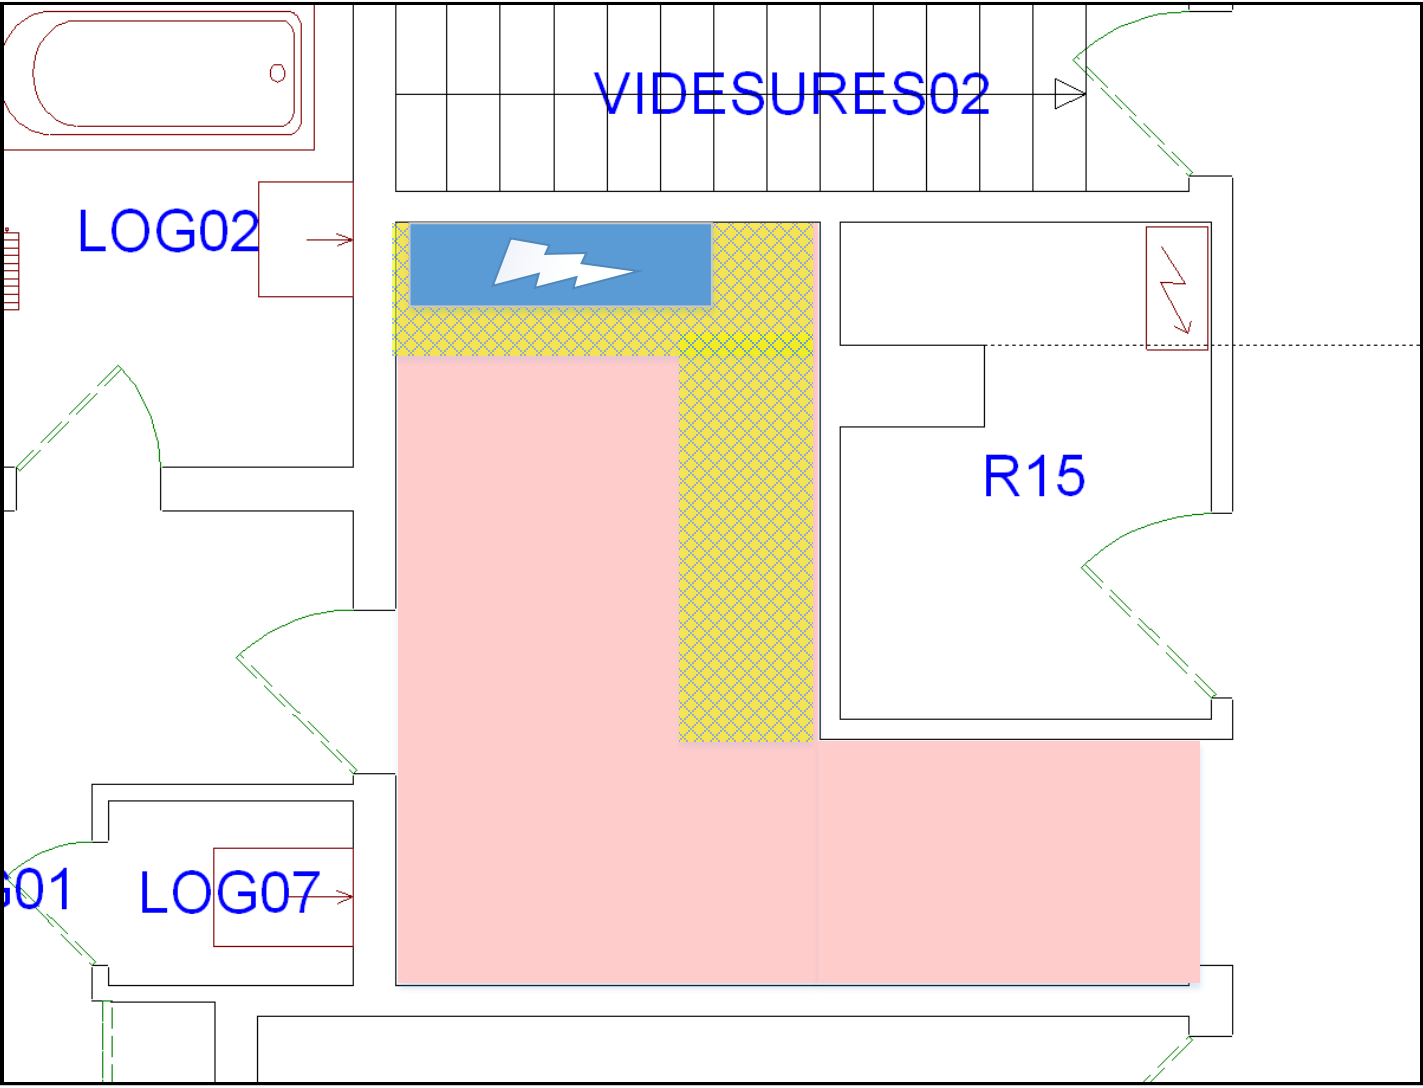

- Local électrique et SAS entrée logement
- Zone dédiée à la partie électrique
- Armoire actuelle