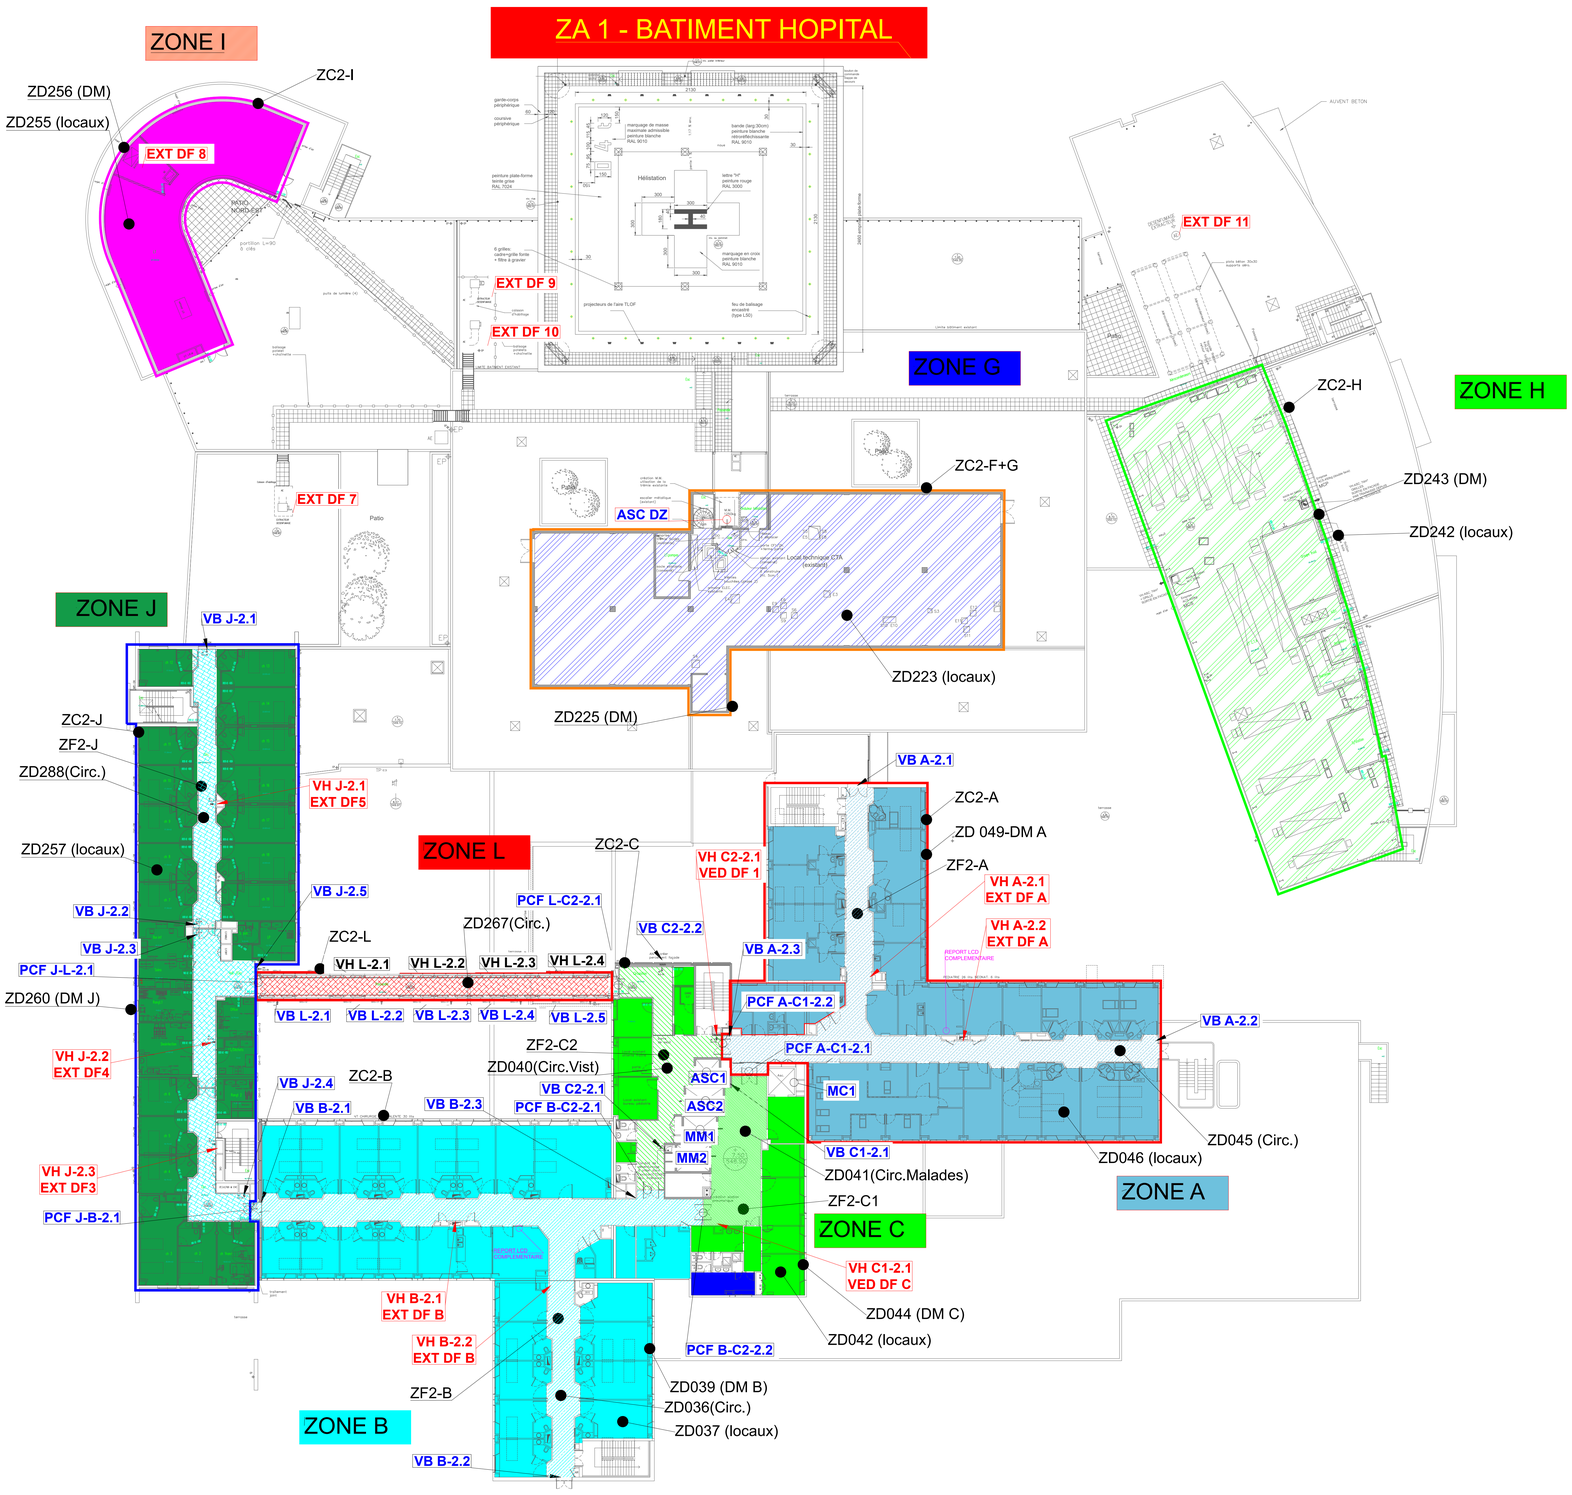

*_PLAN_NON_VALABLE_POUR_EXECUTION_*

MAITRISE D'OUVRAGE	MAITRE D'OEUVRE	BUREAU DE CONTROLE
HOPITAUX DU PAYS DU MONT BLANC Site de Sallanches 380, Rue de l'Hôpital 74700 SALLANCHES	ESPACE OMEGA ABAC INGENIERIE 53 Rue de la République 73000 BARBARAZ	SOCOTEC - Pôle construction et immobilier Alpes Agence d'Annecy ZAC Altais - 1 Rue Callisto 74650 CHAVANOD

HOPITAUX DU PAYS DU MONT BLANC

CENTRE HOSPITALIER SALLANCHES
REMPLACEMENT DES EQUIPPEMENTS CENTRAUX

PHASE : DOE

lot n° **S.S.I**

PLAN DES ZONES SSI + DAS
NIVEAU 2

ABAC
53 Rue de la République
73000 BARBARAZ
Tél : 04.57.08.83.15

Ind	Date	Observations
A	07/10/2022	**Création du plan**

Fond de plan
Fond de plan
Fond de plan

N° d'affaire :	Etabli par :	Vérifié par :	Echelle :	Réf. du plan : Phase - Lot - Zone - Type - Niveau - Ind
21-006	DC	GV	-	DOE - SSI - TZ - PLAN - N2 - A