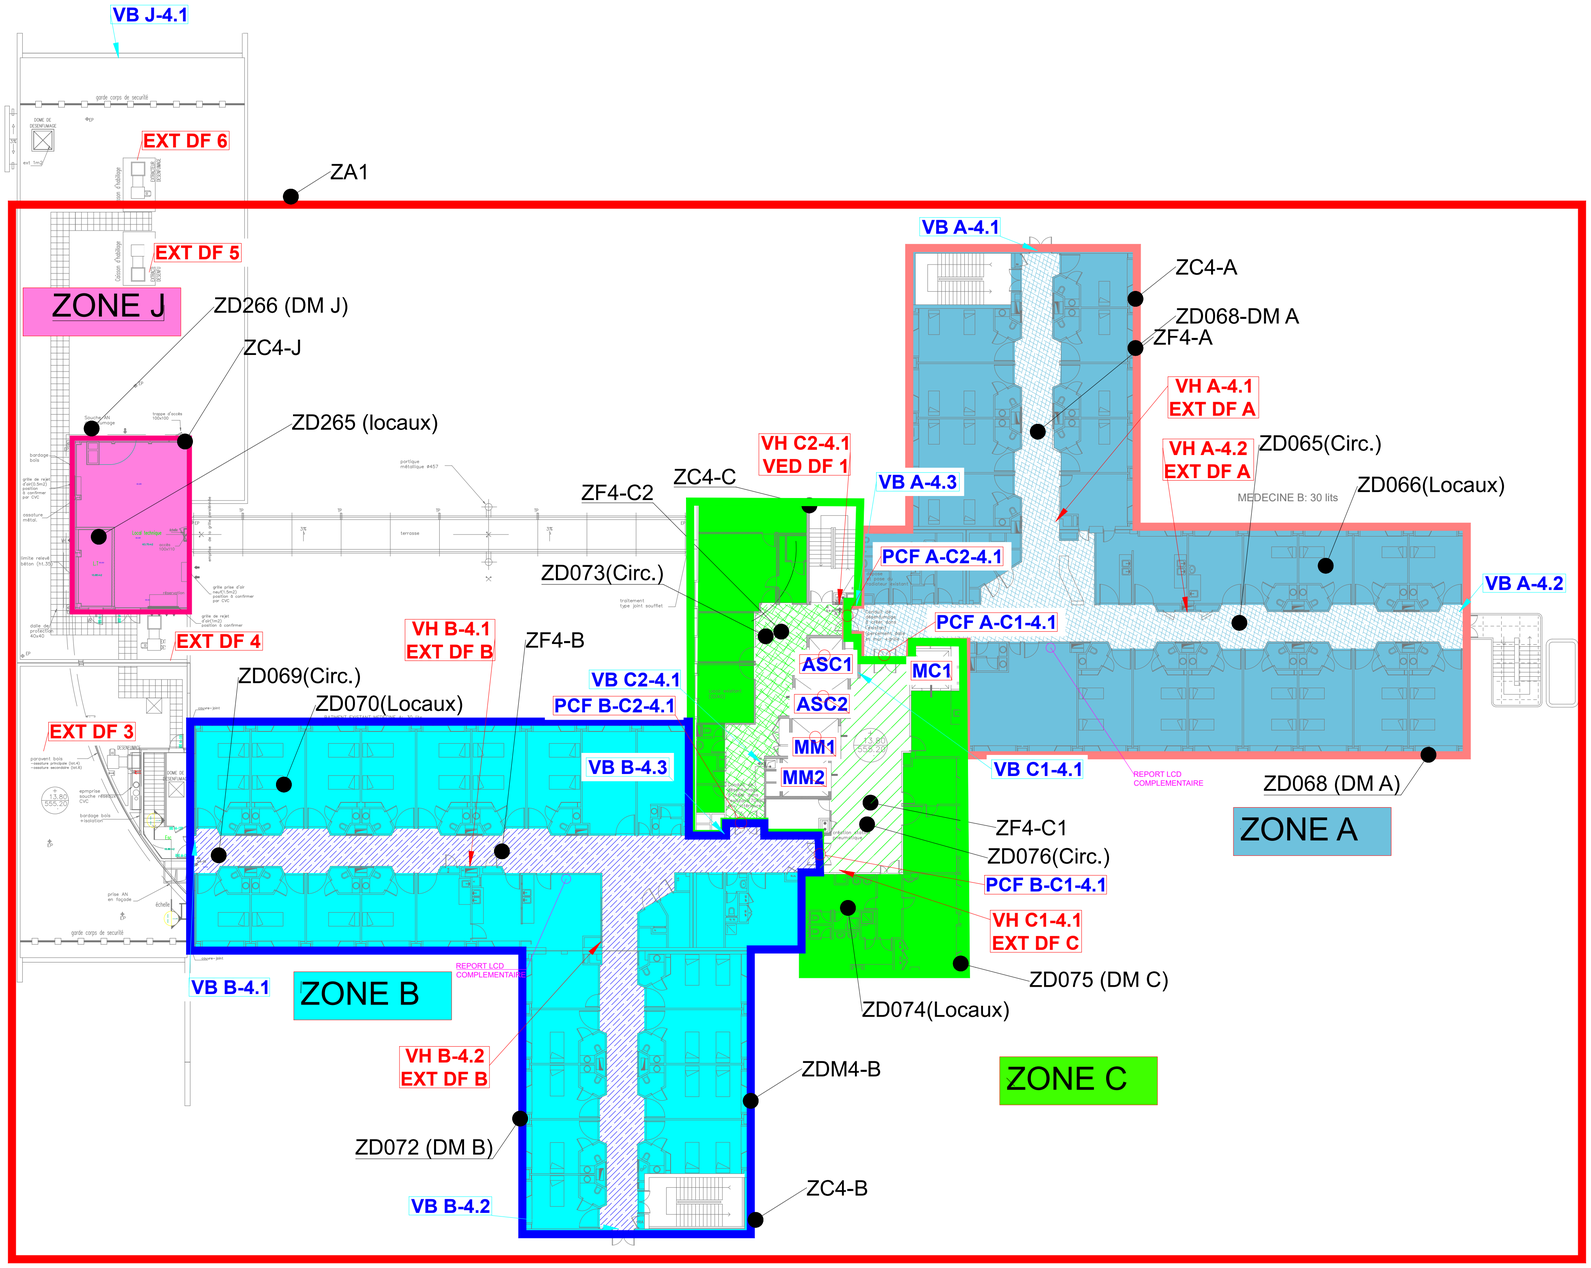

*_PLAN_NON_VALABLE_POUR_EXECUTION_*

MAITRISE D'OUVRAGE	MAITRE D'OEUVRE	BUREAU DE CONTROLE
HOPITAUX DU PAYS DU MONT BLANC **Site de Sallanches** **380, Rue de l'Hôpital** **74700 SALLANCHES**	**ESPACE OMEGA** **ABAC INGENIERIE** **53 Rue de la République** **73000 BARBARAZ**	**SOCOTEC - Pôle construction et immobilier Alpes** **Agence d'Annecy** **ZAC Altais - 1 Rue Callisto** **74650 CHAVANOD**

CENTRE HOSPITALIER SALLANCHES

PHASE :

D.O.E

lot n°

S.S.I

PLAN DES ZONES SSI + DAS NIVEAU 4

ABAC

53 Rue de la République
73000 BARBARAZ
Tél : 04.57.08.83.15

Ind	Date	Observations
A	07/10/2022	**Création du plan**

Fond de plan	
Fond de plan	
Fond de plan	

N° d'affaire :	Etabli par :	Vérifié par :	Echelle :	Réf. du plan : Phase - Lot - Zone - Type - Niveau - Ind
21-006	DC	GV	-	EXE - SSI - TZ - PLAN - N4 - A