


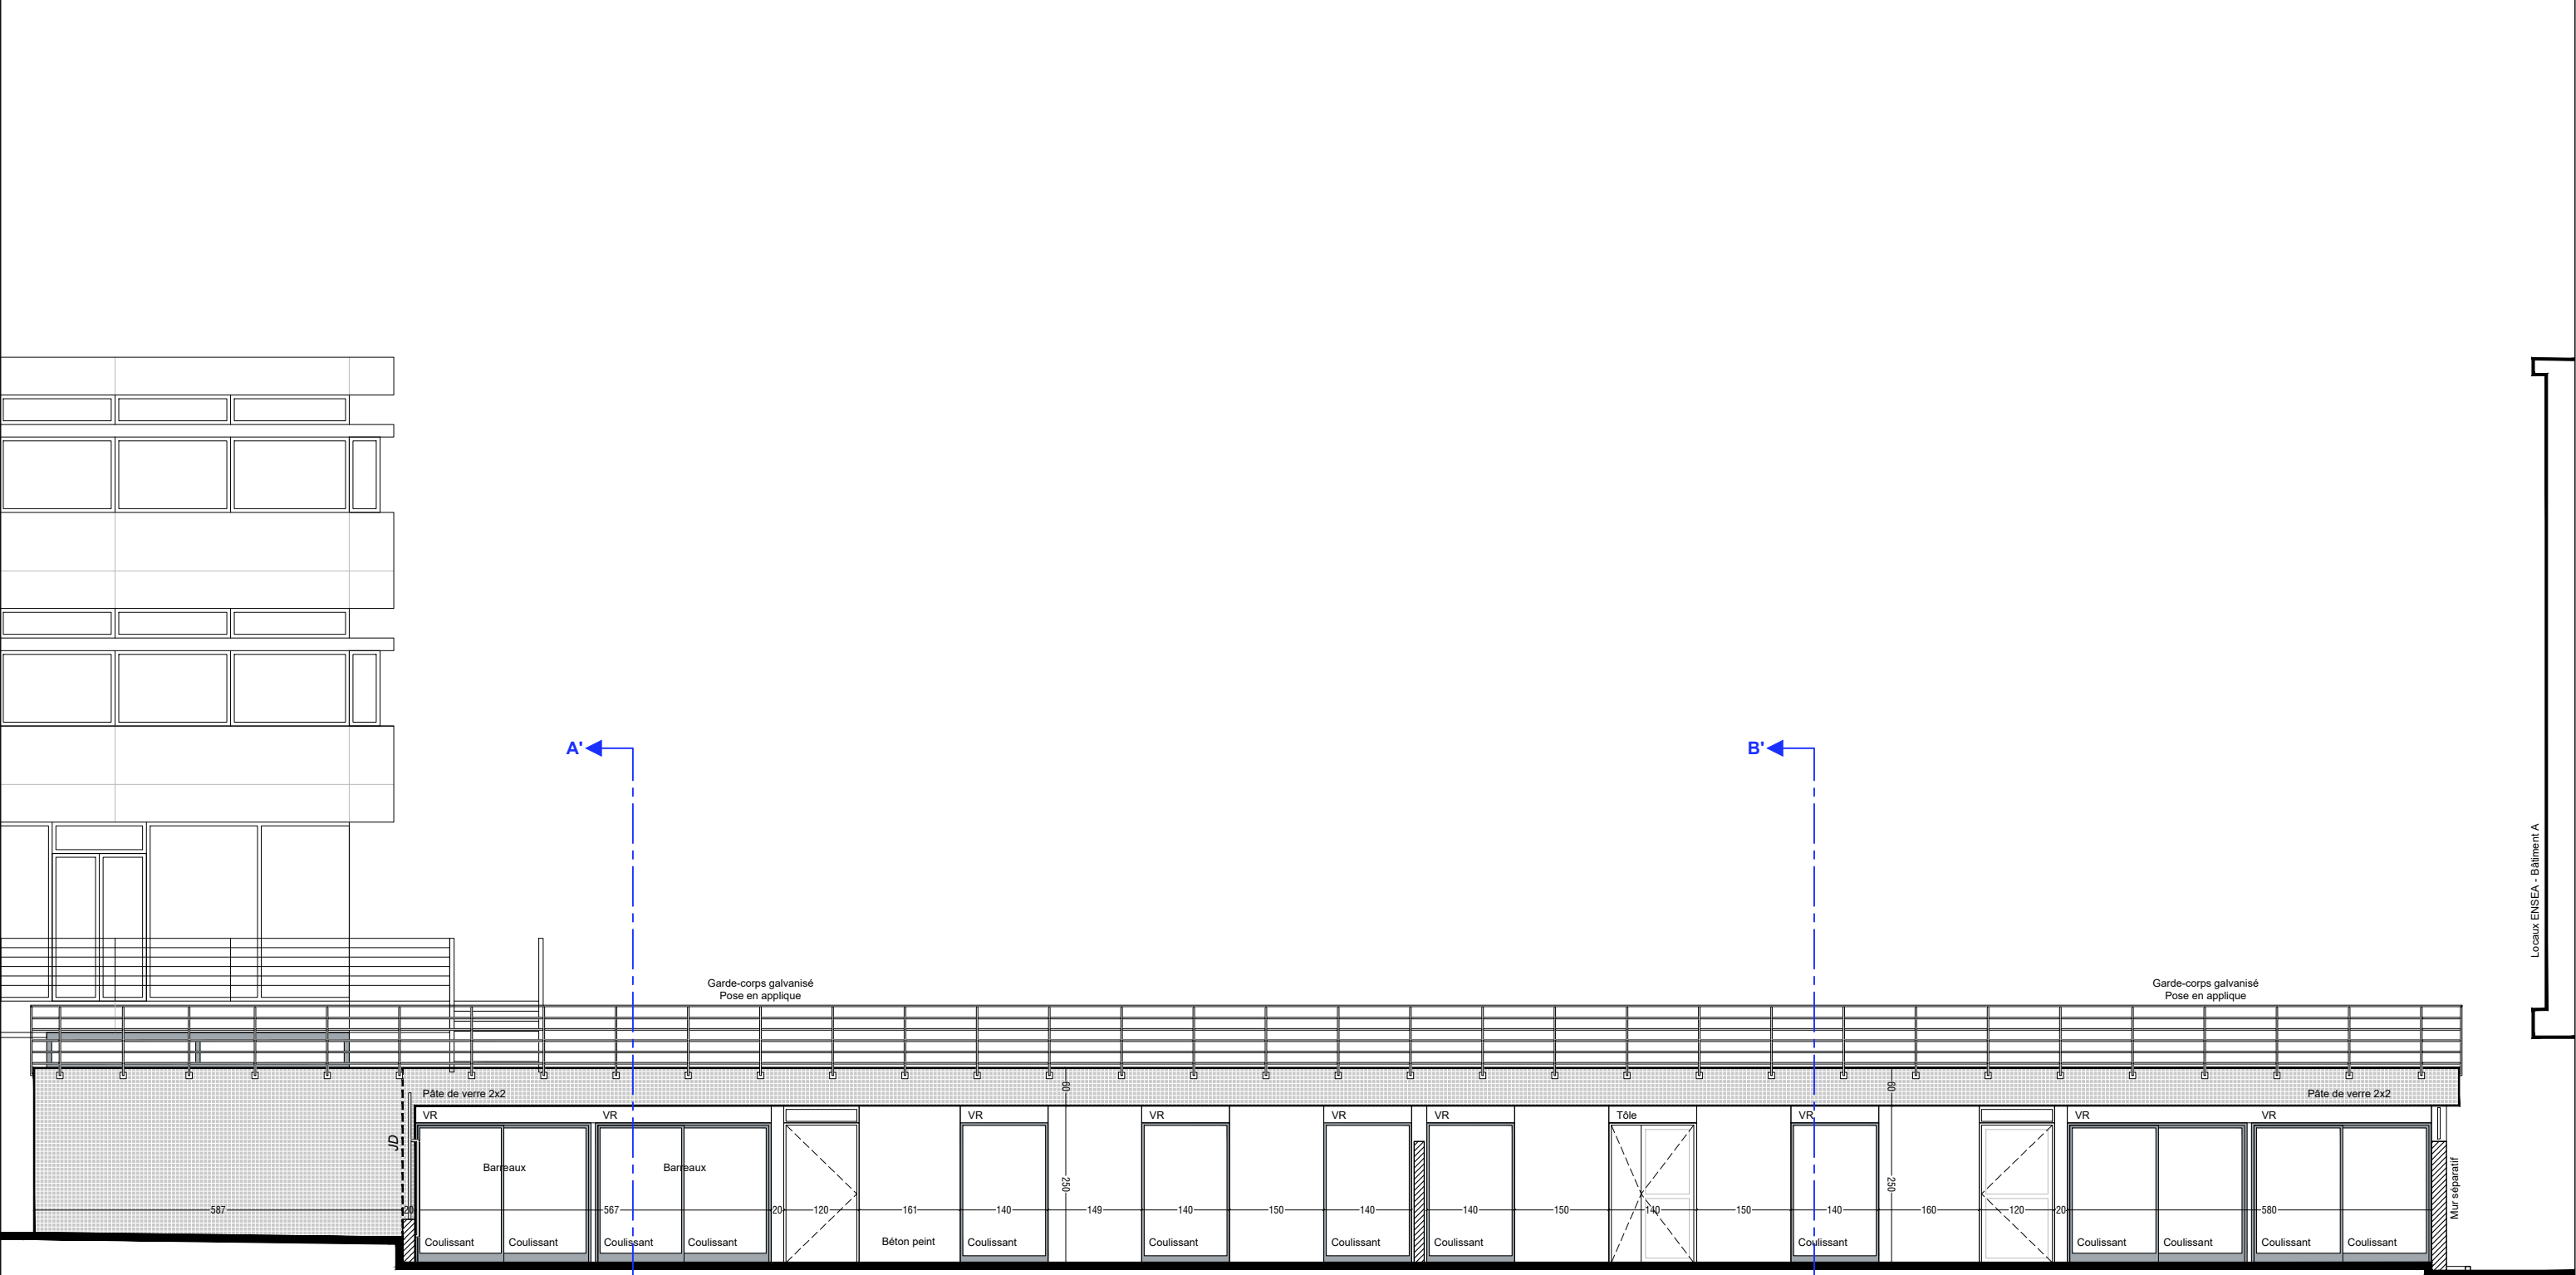

Plan non issu d'un relevé géomètre
Toutes cotes à vérifier sur site avant exécution

MAITRE D'OUVRAGE
ENSEA
6 avenue du Ponceau
95000 CERGY


ARCHITECTE
Dusapin & Associés
Architectes
9 bis rue René Goscinny
75013 PARIS
01 44 24 30 30

BET TCE + ECONOMIE
GEC Ingénierie
Tour d'Asnières
4 avenue Laurent Cély
92600 ASNIERES-SUR-SEINE
01 55 20 93 50


**ENSEA - Réhabilitation thermique des logements
de fonction et réfection des étanchéités**

Allée des chênes d'Or, 95000 CERGY


TITRE			
EXISTANT - ELEVATION SUD			
Emetteur : Type de doc. :	Architecte Plan A3	ECHELLE : 1/100	DATE : Avril 2026
PHASE	NIVEAU	NUMERO	INDICE
PRO	ELEV SUD	103	0

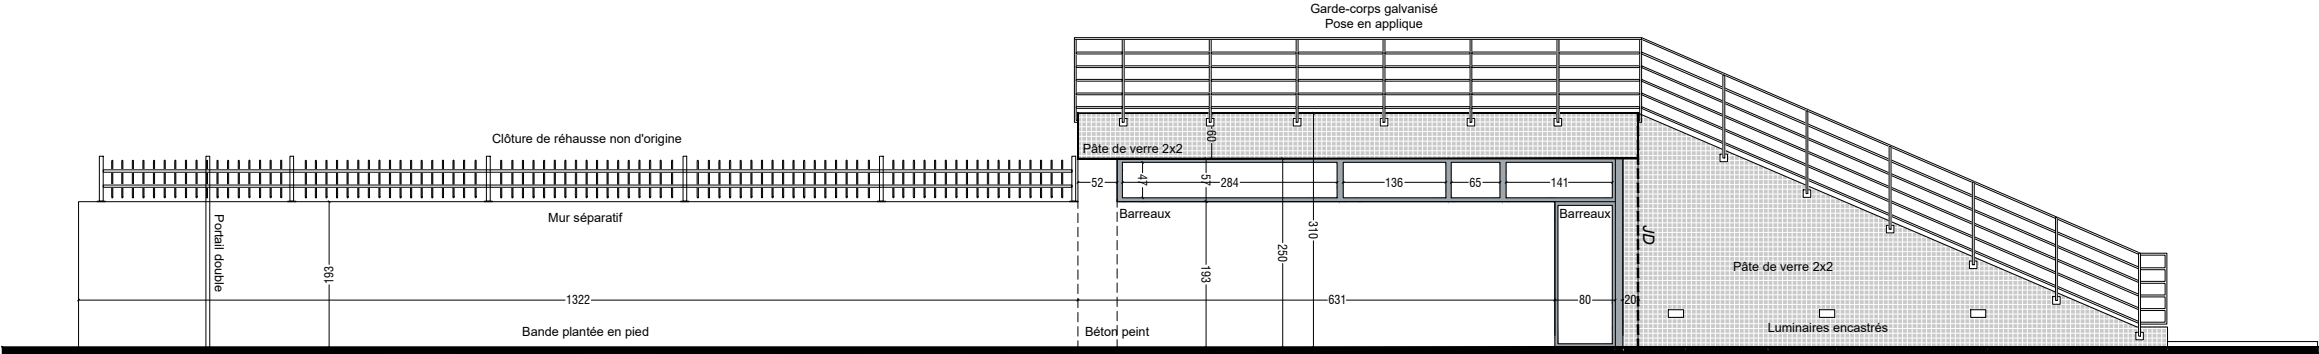

ELEVATION EST

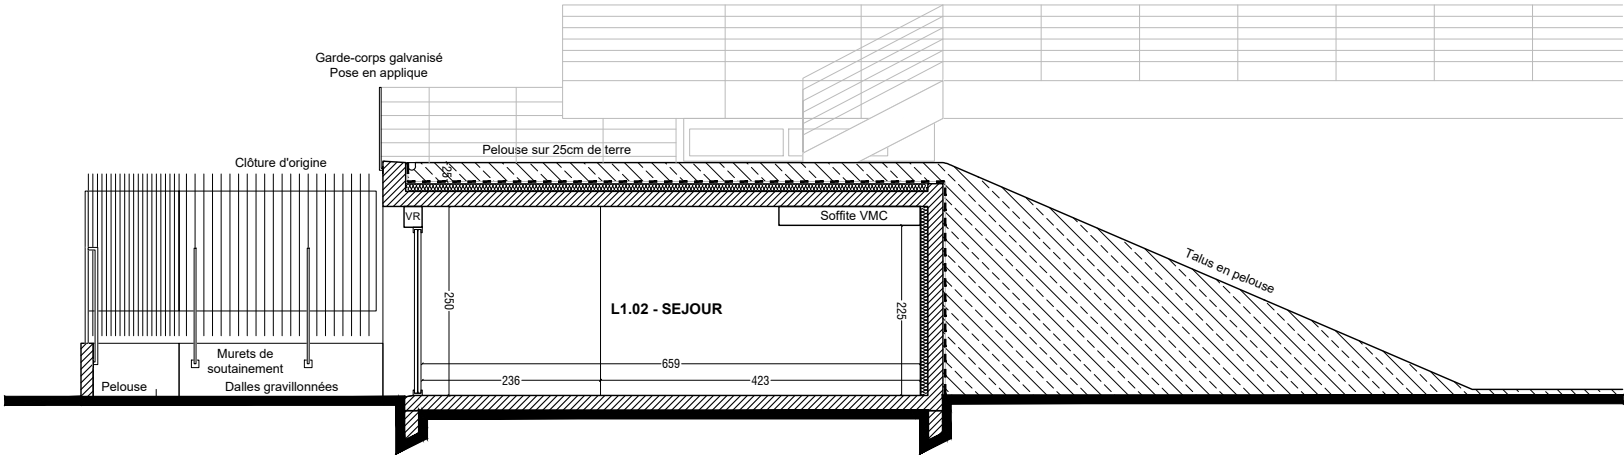

COUPE AA'

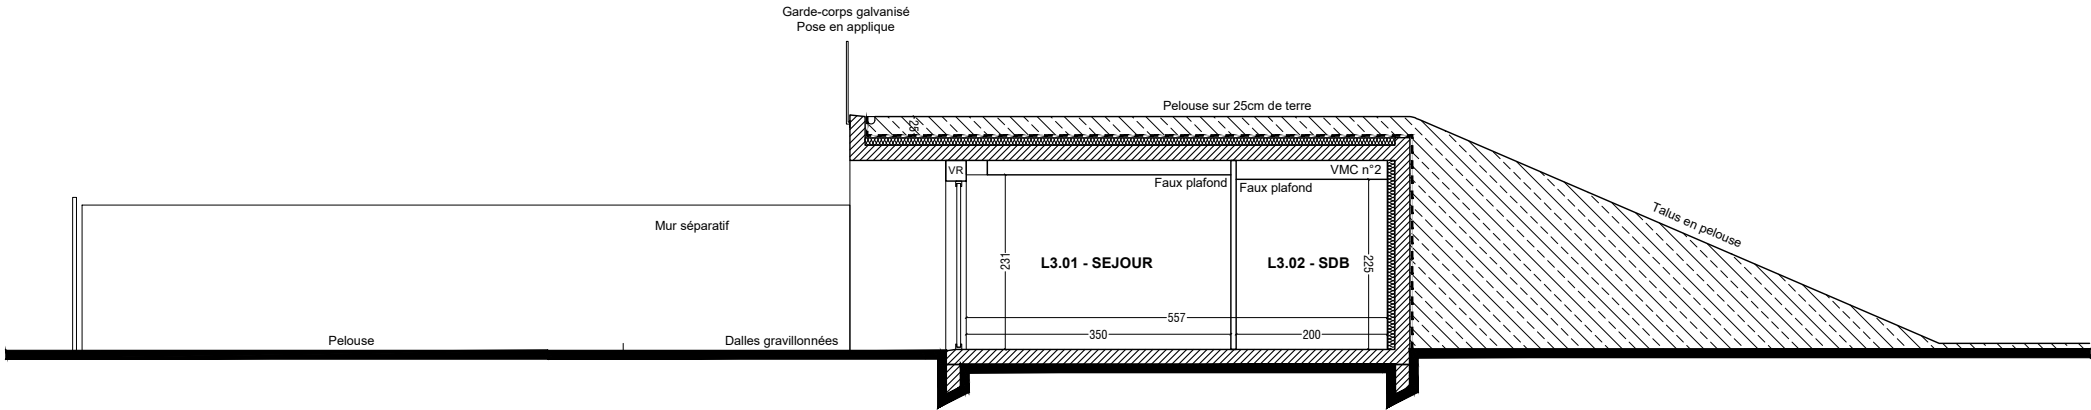

COUPE BB'

*Plan non issu d'un relevé géomètre
Toutes cotes à vérifier sur site avant exécution*

MAITRE D'OUVRAGE

ENSEA
6 avenue du Ponceau
95000 CERGY

ARCHITECTE

Dusapin & Associés
Architectes
9 bis rue René Goscinny
75013 PARIS
01 44 24 30 30

BET TCE + ECONOMIE

GEC Ingénierie
Tour d'Asnières
4 avenue Laurent Cély
92600 ASNIERES-SUR-SEINE
01 55 20 93 50

**ENSEA - Réhabilitation thermique des logements
de fonction et réfection des étanchéités**

Allée des chênes d'Or, 95000 CERGY

TITRE
EXISTANT - ELEVATION EST / COUPES

Emetteur :	Architecte	ECHELLE :	1/100	DATE :	Avril 2026
Type de doc. :	Plan A3				
PHASE	NIVEAU	NUMERO	INDICE		
PRO	ELEV EST - CC	103	0		