


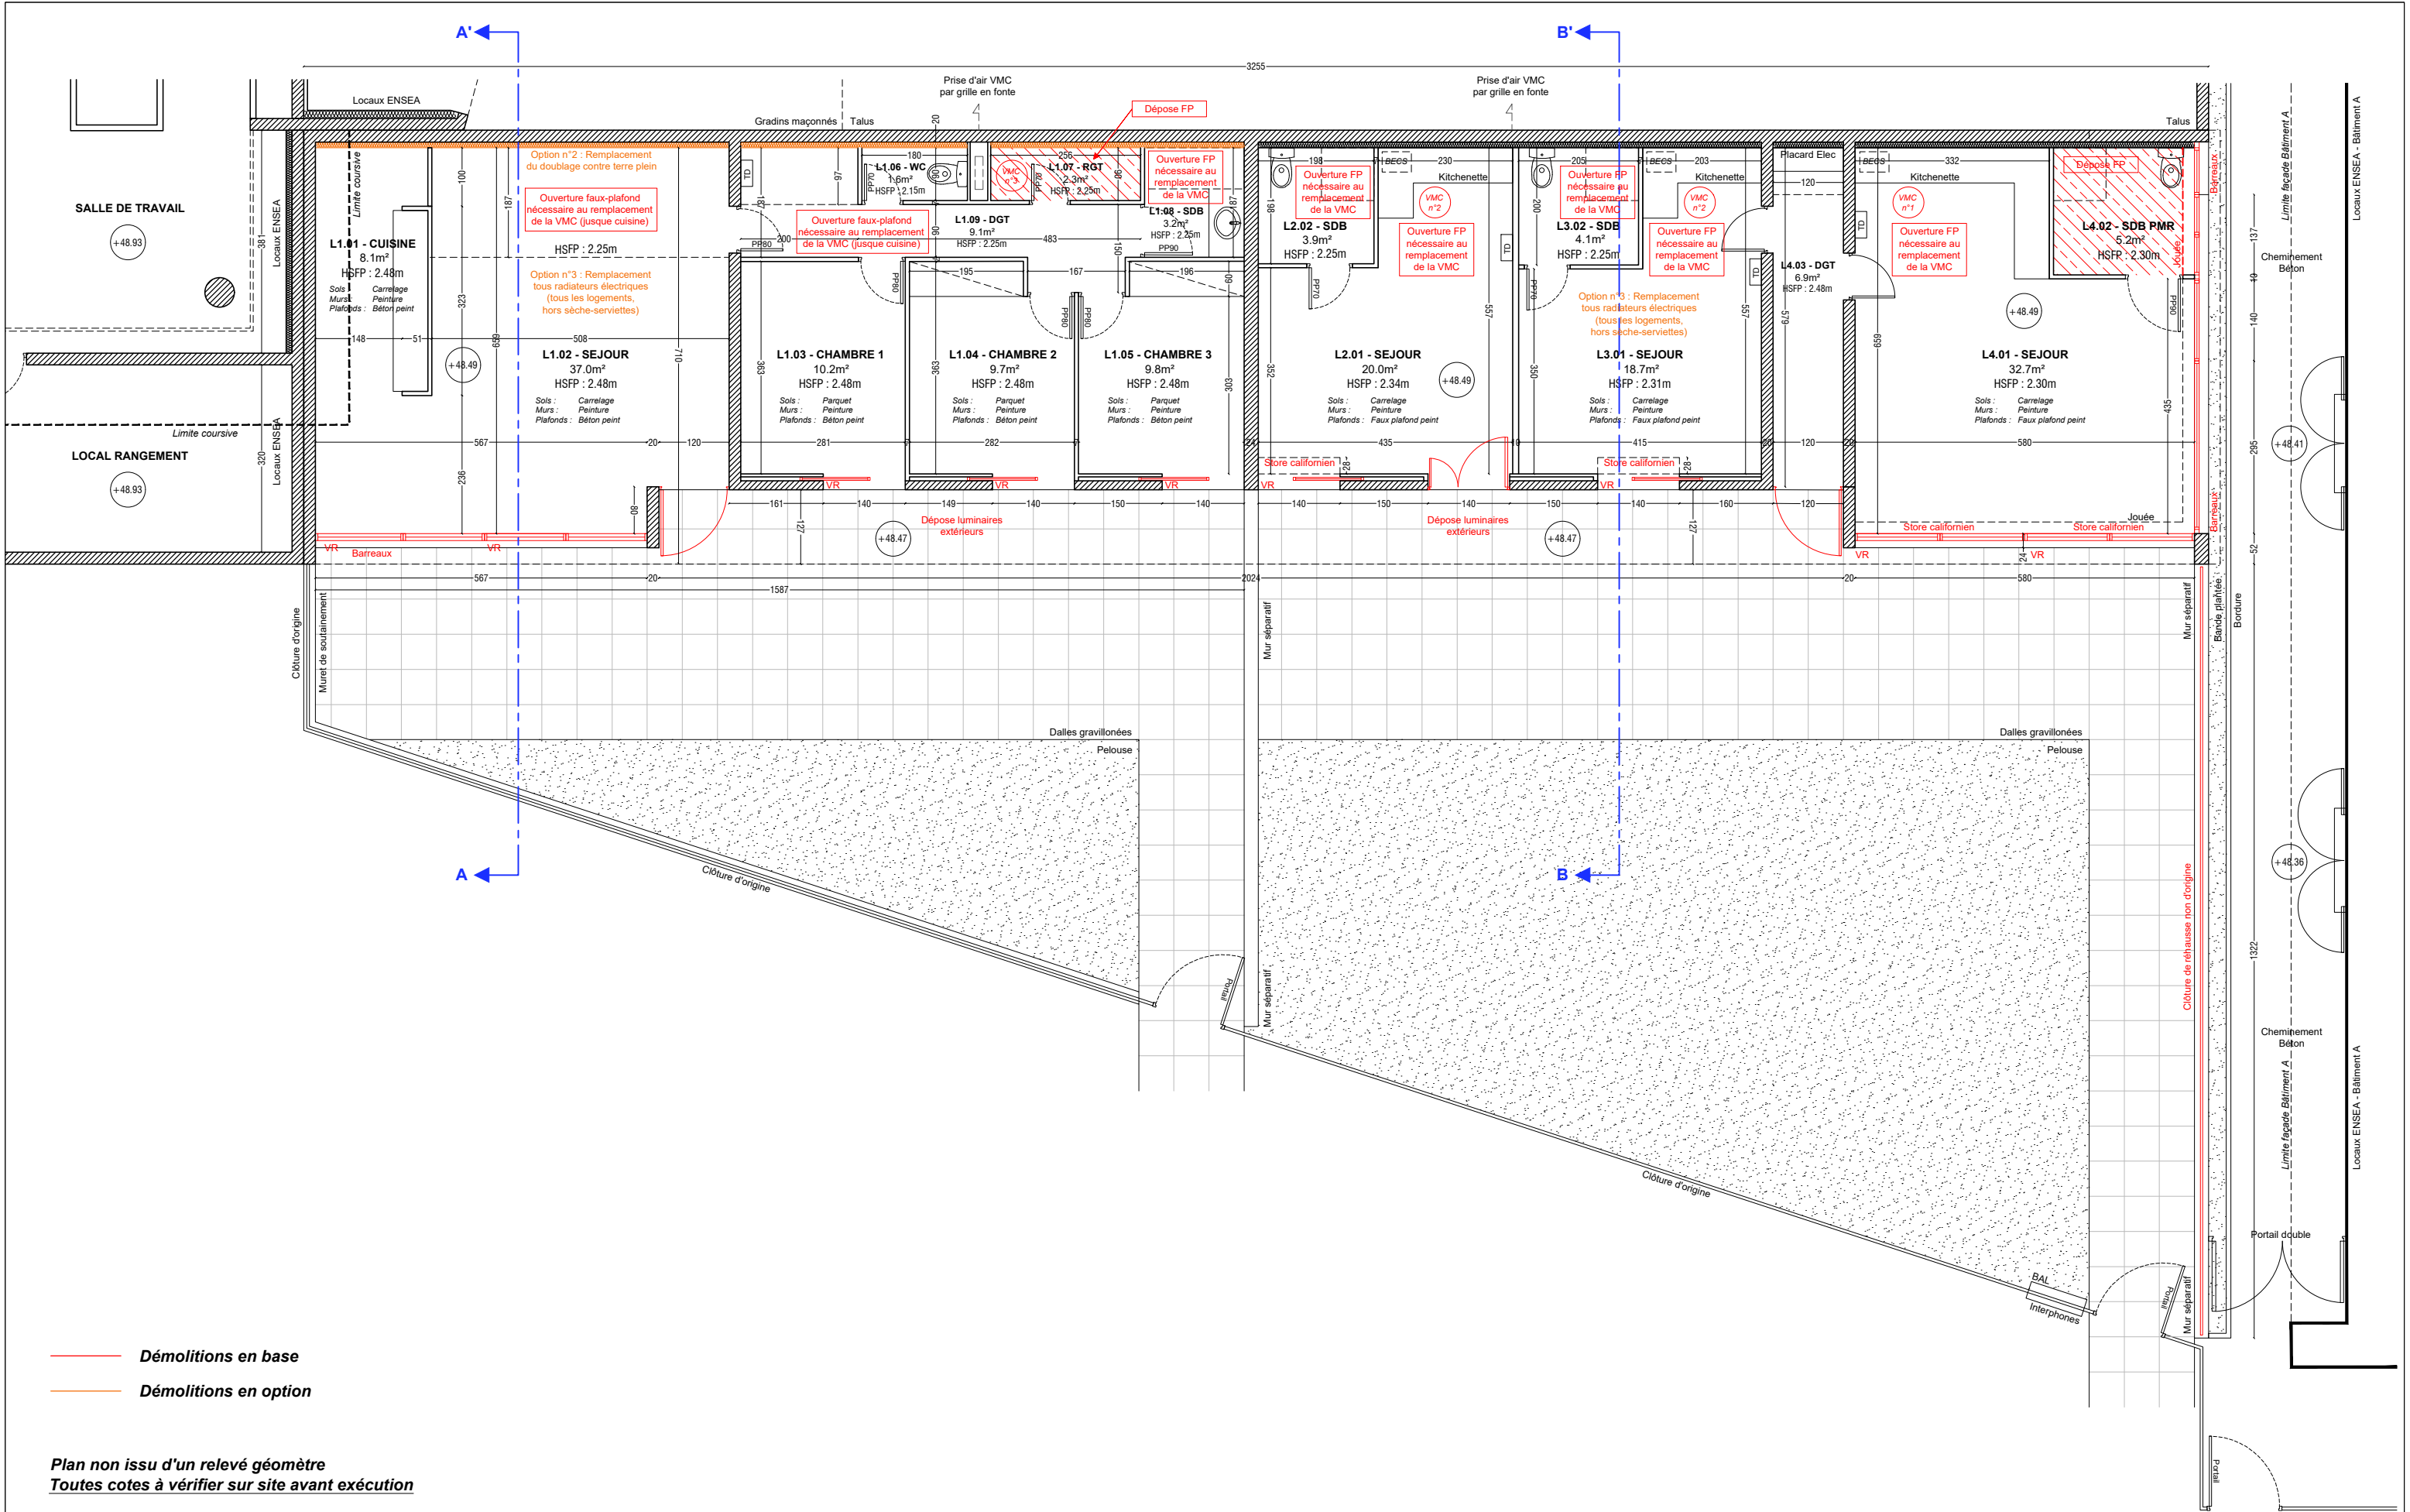

MAITRE D'OUVRAGE		ARCHITECTE		BET TCE + ECONOMIE		ENSEA - Réhabilitation thermique des logements de fonction et réfection des étanchéités		TITRE	
ENSEA		Dusapin & Associés		GEC Ingénierie		Allée des chênes d'Or, 95000 CERGY		DEMOLITIONS - PLAN LOGEMENTS	
6 avenue du Ponceau		Architectes		Tour d'Asnières				Emetteur : Architecte	
95000 CERGY		9 bis rue René Goscinny		4 avenue Laurent Cély				Type de doc. : Plan A3	
		75013 PARIS		92600 ASNIERES-SUR-SEINE				ECHELLE : 1/100	
		01 44 24 30 30		01 55 20 93 50				DATE : Avril 2026	
								PHASE	
								NIVEAU	
								NUMERO	
								INDICE	
								PRO	
								R JARDIN	
								151	
								0	