


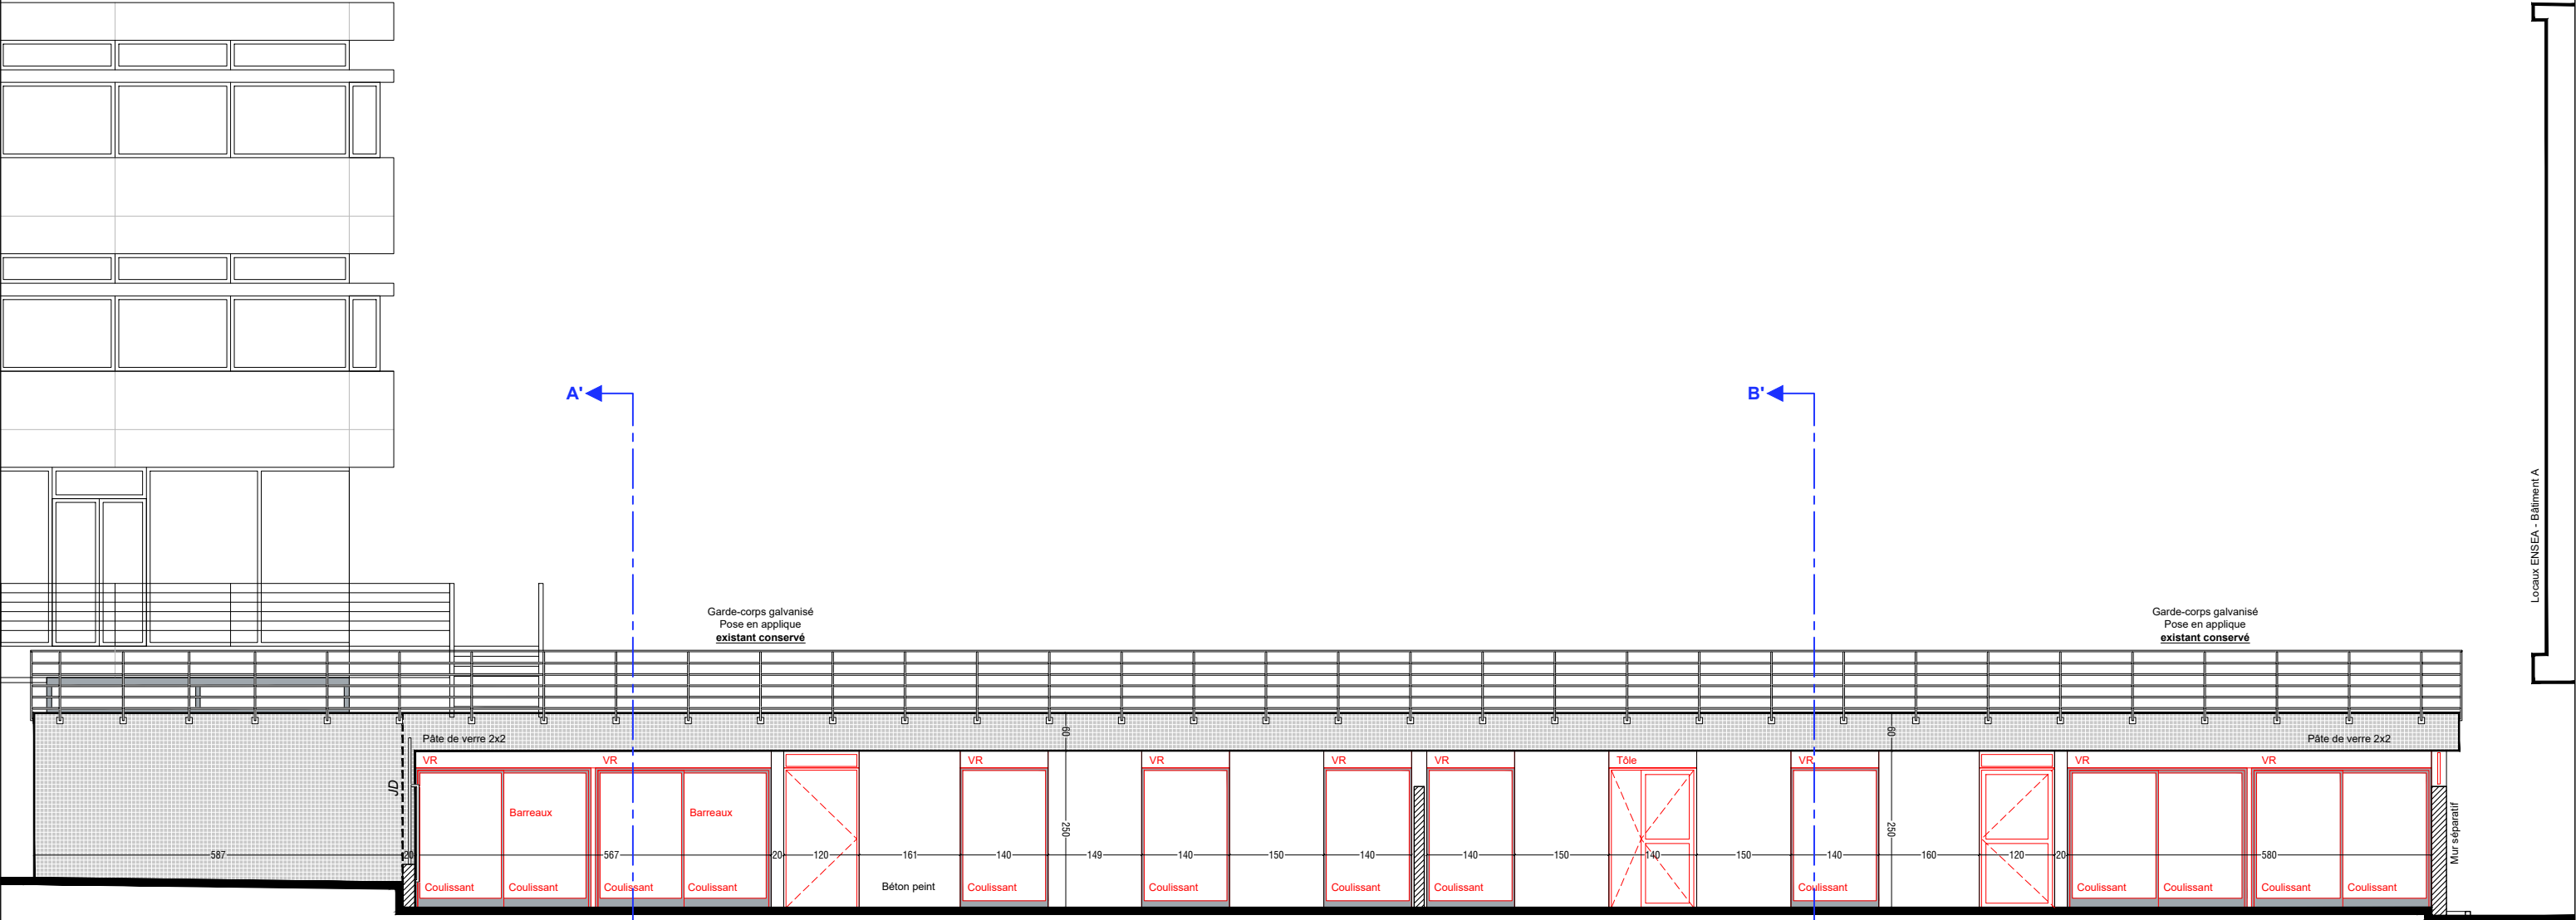

MAITRE D'OUVRAGE

**ENSEA**  
6 avenue du Ponceau  
95000 CERGY

ARCHITECTE

**Dusapin & Associés**  
**Architectes**  
9 bis rue René Goscinny  
75013 PARIS  
01 44 24 30 30

BET TCE + ECONOMIE


**GEC Ingénierie**  
Tour d'Asnières  
4 avenue Laurent Cély  
92600 ASNIERES-SUR-SEINE  
01 55 20 93 50

## ENSEA - Réhabilitation thermique des logements de fonction et réfection des étanchéités


Allée des chênes d'Or, 95000 CERGY

TITRE  
DEMOLITIONS - ELEVATION SUD


|                |            |           |        |        |            |
|----------------|------------|-----------|--------|--------|------------|
| Emetteur :     | Architecte | ECHELLE : | 1/100  | DATE : | Avril 2026 |
| Type de doc. : | Plan A3    |           |        |        |            |
| PHASE          | NIVEAU     | NUMERO    | INDICE |        |            |
| PRO            | ELEV SUD   | 153       | 0      |        |            |

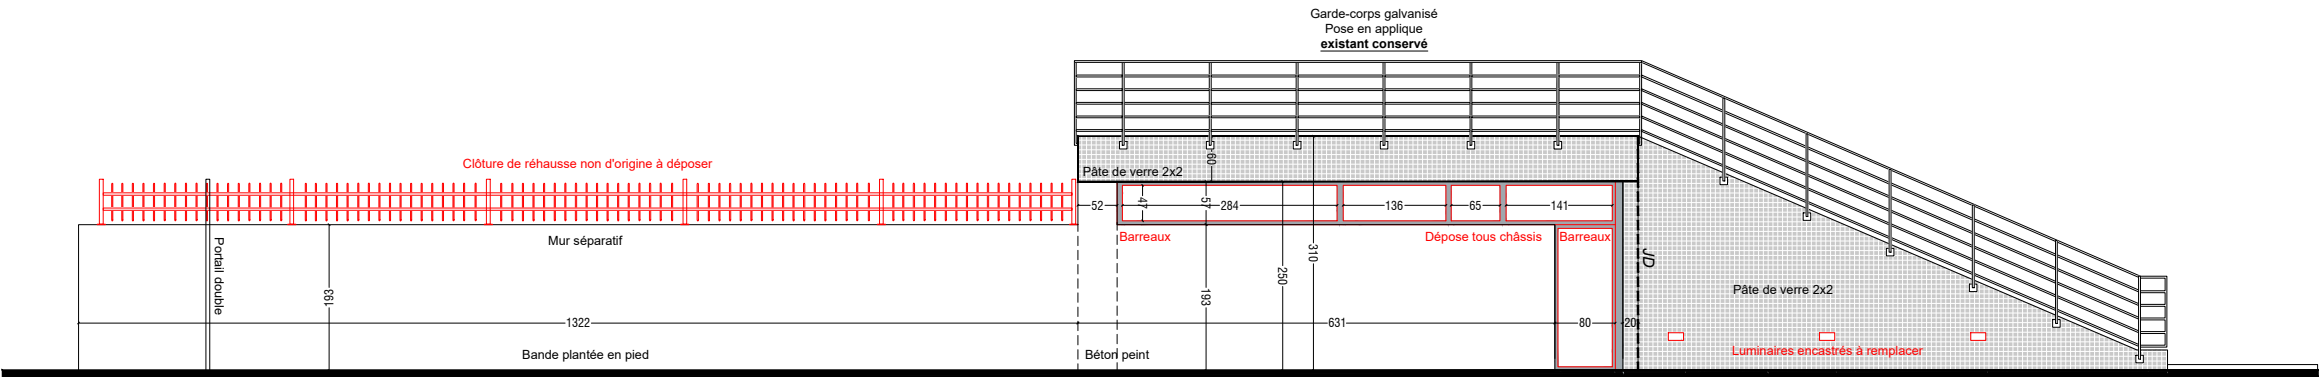

ELEVATION EST

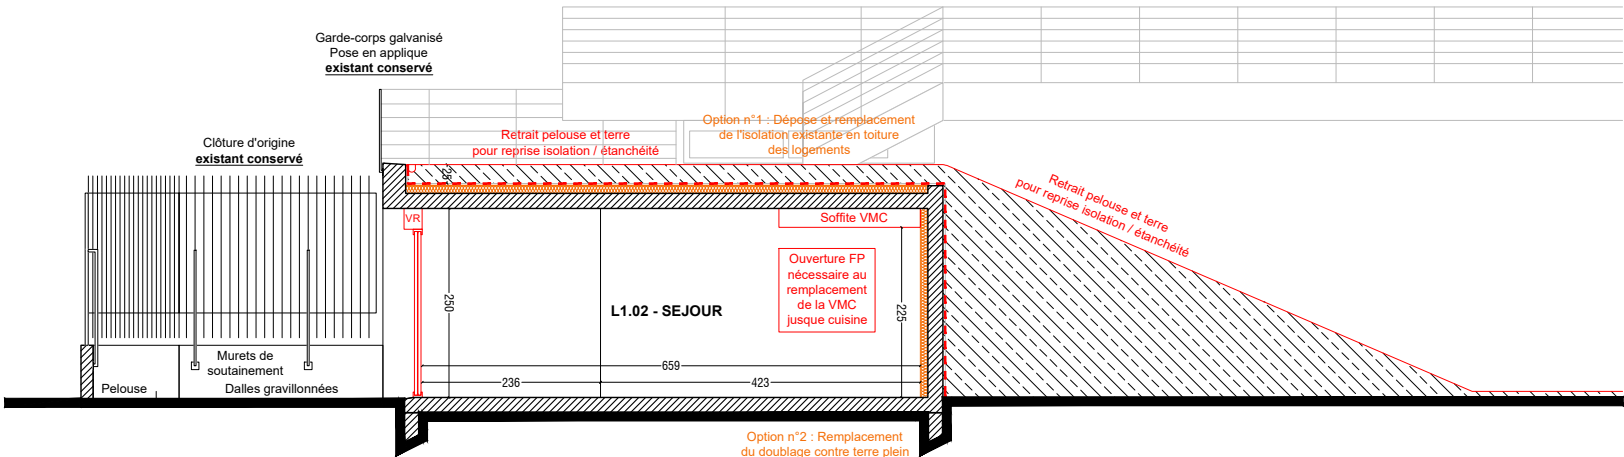

COUPE AA'

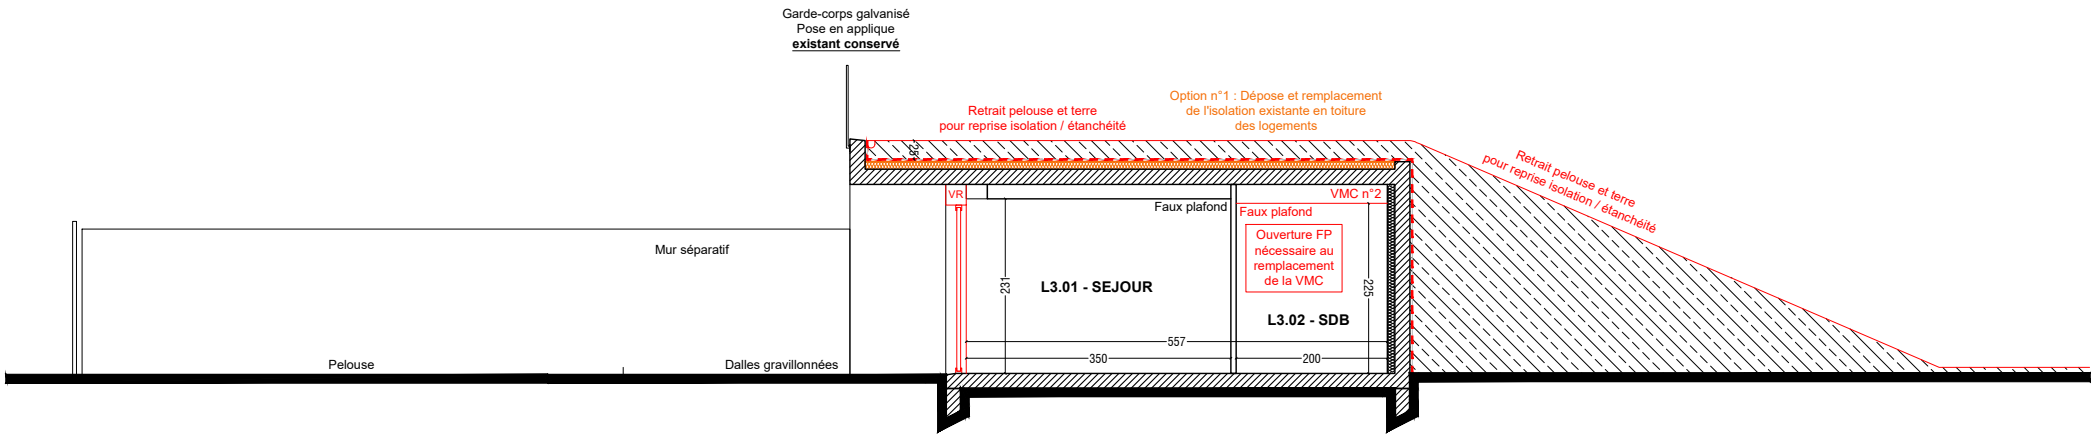

COUPE BB'

— Démolitions en base

— Démolitions en option

Plan non issu d'un relevé géomètre  
Toutes cotes à vérifier sur site avant exécution

MAITRE D'OUVRAGE

**ENSEA**  
6 avenue du Ponceau  
95000 CERGY

ARCHITECTE

**Dusapin & Associés**  
Architectes  
9 bis rue René Goscinny  
75013 PARIS  
01 44 24 30 30

BET TCE + ECONOMIE

**GEC Ingénierie**  
Tour d'Asnières  
4 avenue Laurent Cély  
92600 ASNIERES-SUR-SEINE  
01 55 20 93 50

## ENSEA - Réhabilitation thermique des logements de fonction et réfection des étanchéités

Allée des chênes d'Or, 95000 CERGY

TITRE  
DEMOLITIONS - ELEVATION EST / COUPES

|                                              |                                                  |                                     |                                     |
|----------------------------------------------|--------------------------------------------------|-------------------------------------|-------------------------------------|
| Emetteur :<br>Type de doc. :<br>PHASE<br>PRO | Architecte<br>Plan A3<br>NIVEAU<br>ELEV EST - CC | ECHELLE :<br>1/100<br>NUMERO<br>153 | DATE :<br>Avril 2026<br>INDICE<br>0 |
|----------------------------------------------|--------------------------------------------------|-------------------------------------|-------------------------------------|