


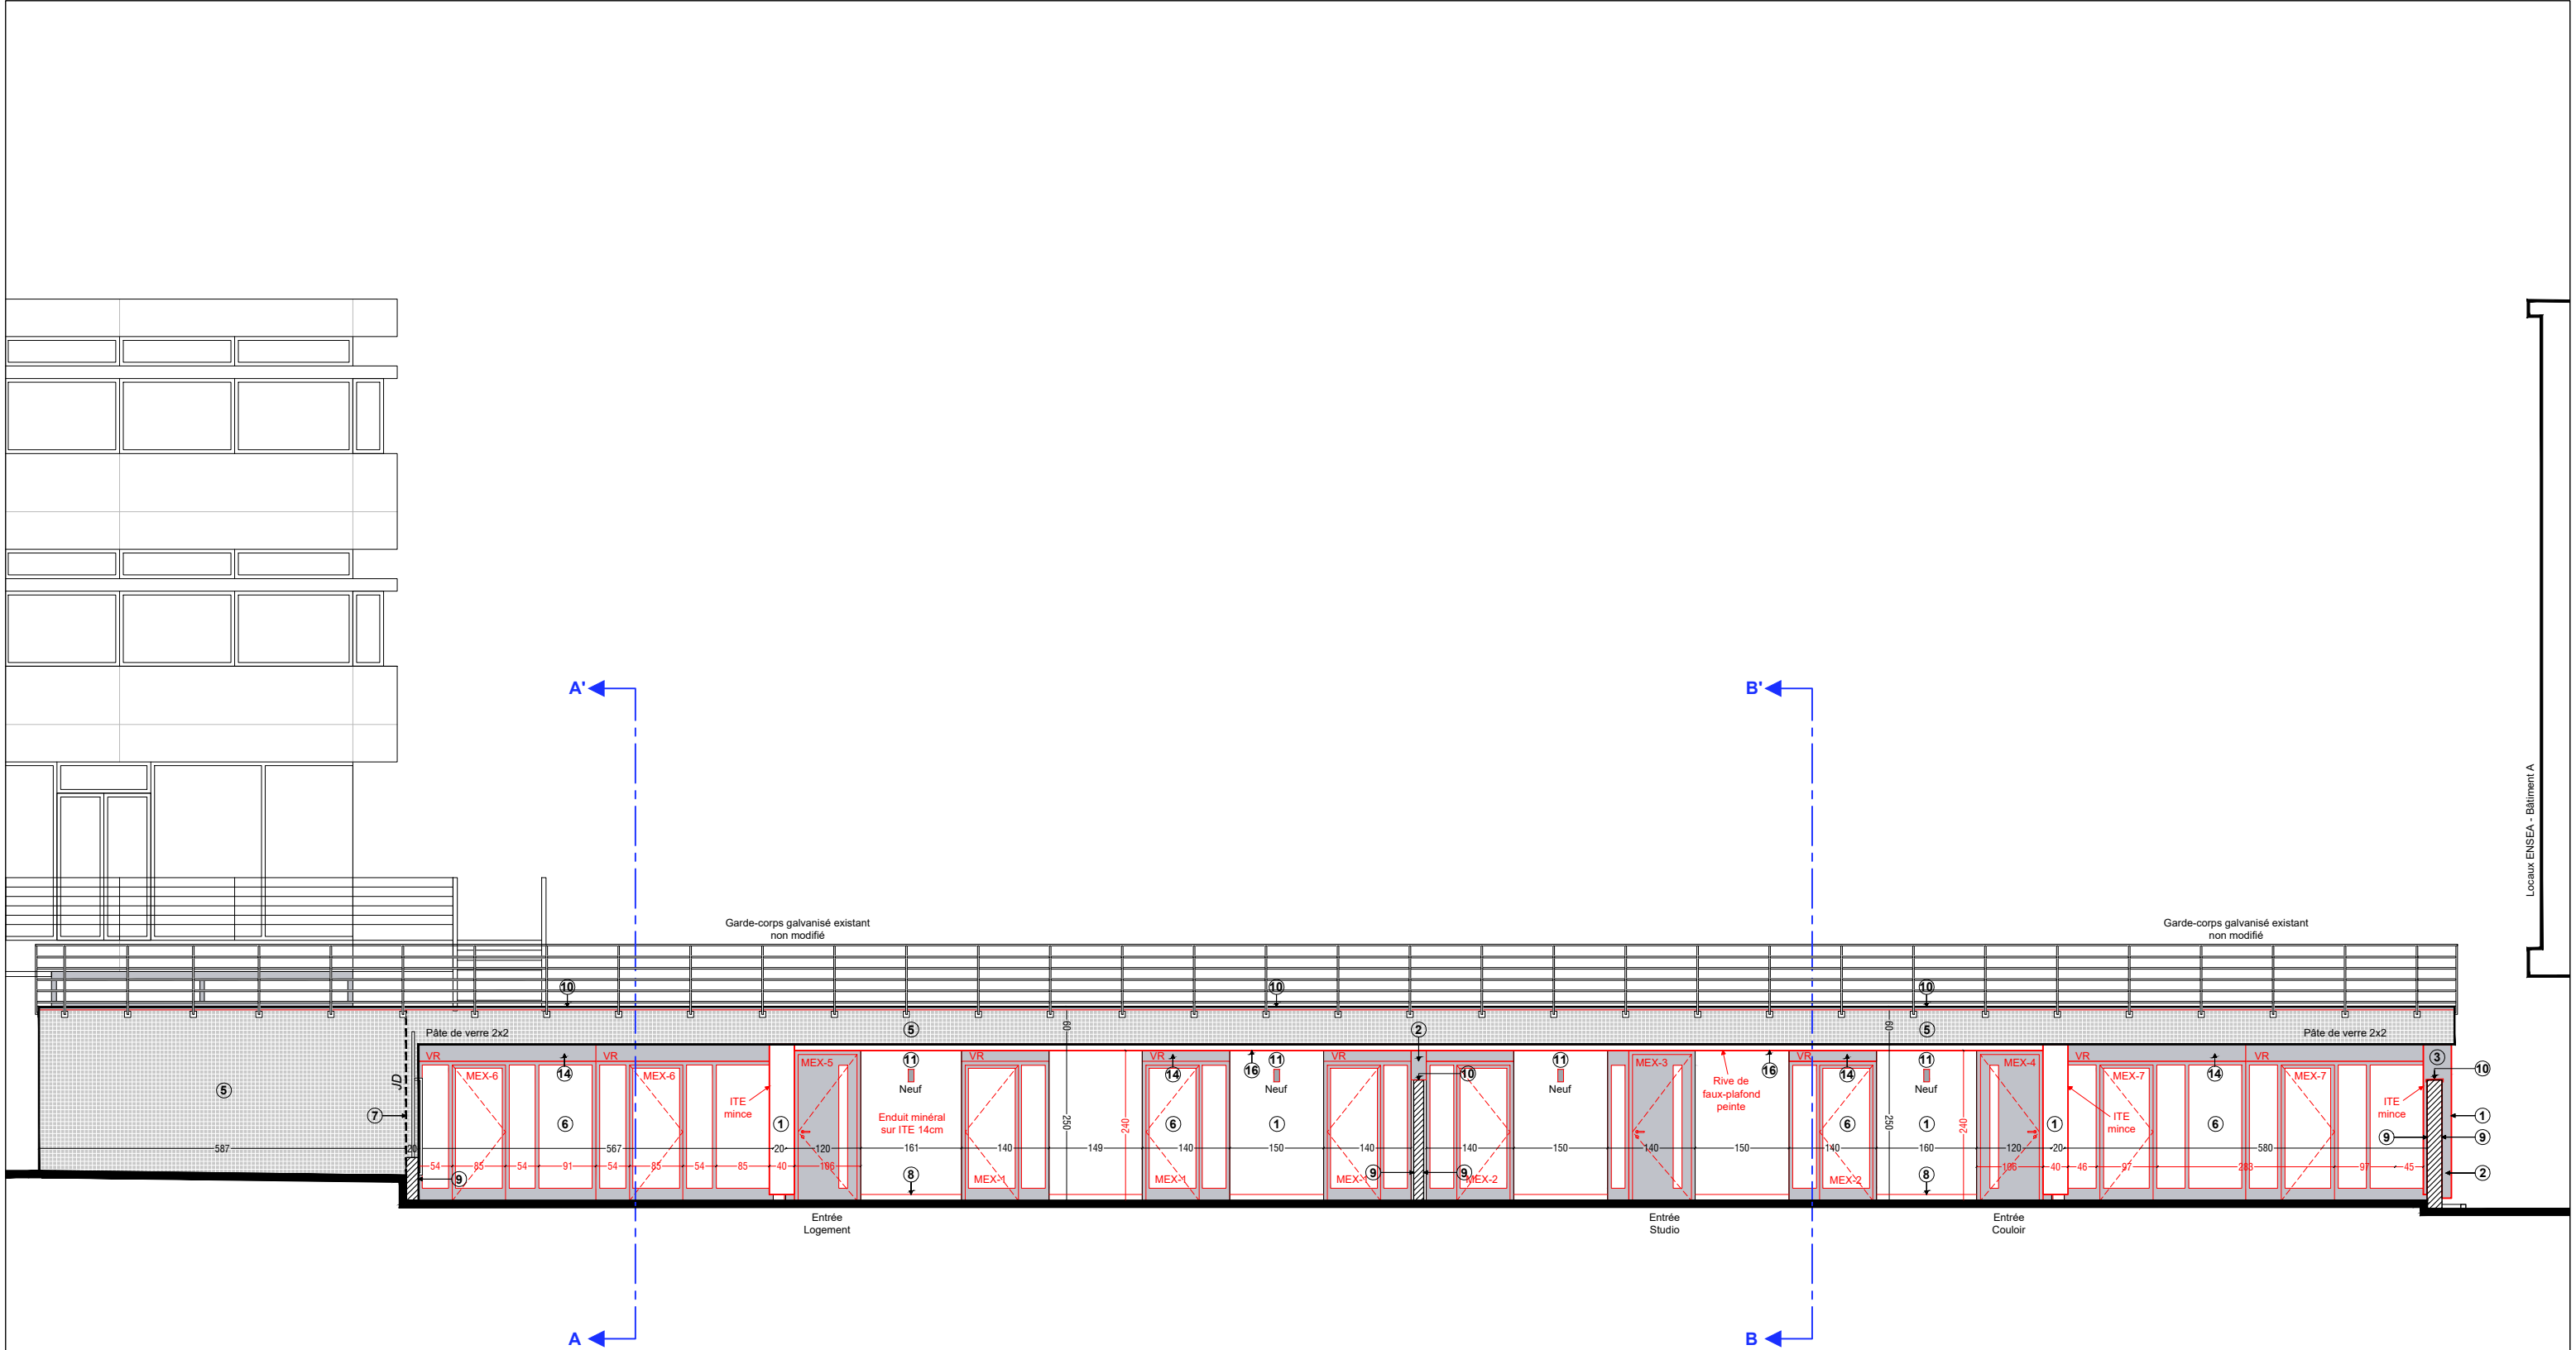

ELEVATION SUD

- ① ENDUIT SUR ITE
Teinte gris clair - habillages tableaux en tôle d'alú

② TOLE D'ALU THERMOLAQUE EN RIVE D'ITE
Teinte RAL 7016

③ TOLE D'ALU THERMOLAQUE
Teinte RAL 7016 - Après rabotage du poteau

⑤ NETTOYAGE ET RESTAURATION PATE DE VERRE
Teinte noire, 2cm x 2cm
- ⑥ MENUISERIE EXTERIEURE ALUMINIUM
Teinte RAL 7016

⑦ REMPLACEMENT JOINT DE DILATATION
Teinte noire

⑧ RELEVÉ D'ETANCHEITE ITE
En pied de façade, hauteur 10cm

⑨ REMISE EN PEINTURE
Teinte gris clair
- ⑩ COUVERTINE ALUMINIUM THERMOLAQUE
Teinte RAL 7016, pente 5%

⑪ REMPLACEMENT / AJOUT ECLAIRAGE
Mural, Type BEGA 24 725, teinte noire

⑭ VOLET ROULANT ALUMINIUM
Teinte gris anthracite

⑮ FAUX-PLAFOND EXTERIEUR
Avec isolant 10cm, finition peinture, teinte gris clair

Plan non issu d'un relevé géomètre
Toutes cotes à vérifier sur site avant exécution

MAITRE D'OUVRAGE

ENSEA
6 avenue du Ponceau
95000 CERGY

ARCHITECTE

Dusapin & Associés
Architectes
9 bis rue René Goscinny
75013 PARIS
01 44 24 30 30

BET TCE + ECONOMIE


GEC Ingénierie
Tour d'Asnières
4 avenue Laurent Cély
92600 ASNIERES-SUR-SEINE
01 55 20 93 50

Réhabilitation et amélioration énergétique des logements, ENSEA

6 avenue du Ponceau, 95000 CERGY

TITRE
PROJET - ELEVATION SUD

Emetteur :	Architecte	ECHELLE :	1/100	DATE :	Avril 2026
Type de doc. :	Plan A3	NIVEAU		NUMERO	
PHASE					
PRO		ELEV SUD		203	0

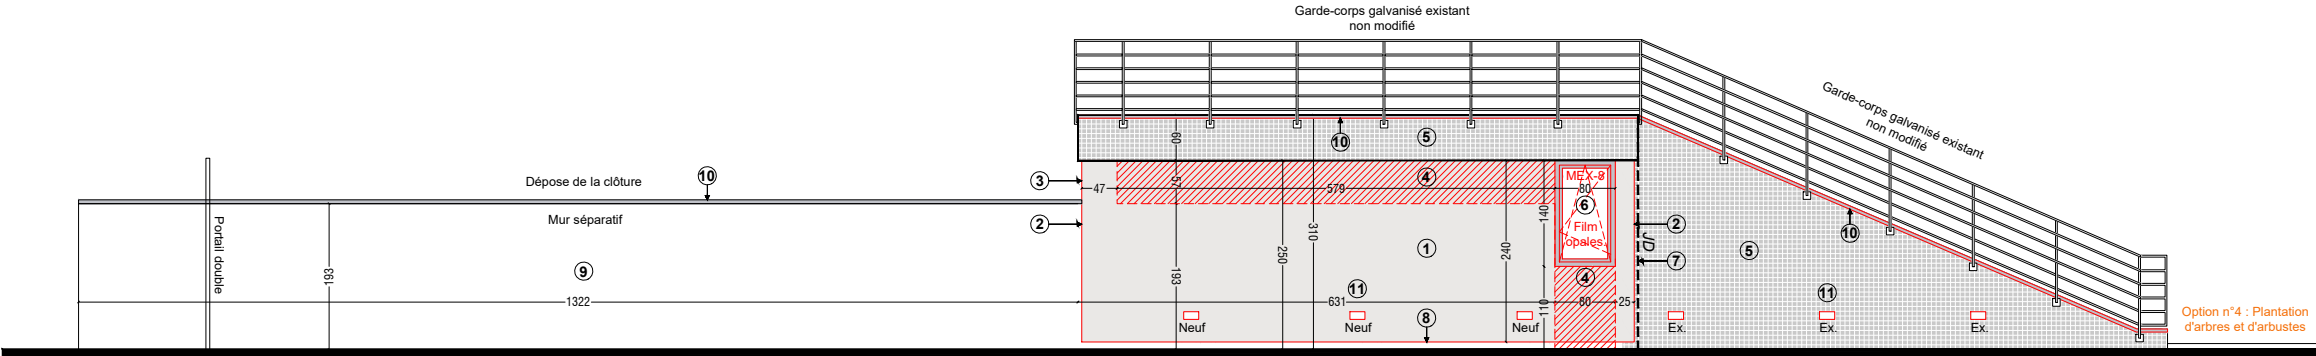

ELEVATION EST

- ① ENDUIT SUR ITE
Teinte gris clair - habillages tableaux en tôle d'alú

② TOLE D'ALU THERMOLAQUE EN RIVE D'ITE
Teinte RAL 7016

③ TOLE D'ALU THERMOLAQUE
Teinte RAL 7016 - Après rabotage du poteau
- ④ REMPLISSAGE EN MACONNERIE


⑤ NETTOYAGE ET RESTAURATION PATE DE VERRE
Teinte noire, 2cm x 2cm

⑥ MENUISERIE EXTERIEURE ALUMINIUM
Teinte RAL 7016
- ⑦ REMPLACEMENT JOINT DE DILATATION
Teinte noire

⑧ RELEVÉ D'ETANCHEITE ITE
En pied de façade, hauteur 10cm

⑨ REMISE EN PEINTURE
Teinte gris clair
- ⑩ COUVERTINE ALUMINIUM THERMOLAQUE
Teinte RAL 7016, pente 5%

⑪ REMPLACEMENT / AJOUT ECLAIRAGE
Mural, Type BEGA 33 165, teinte noire

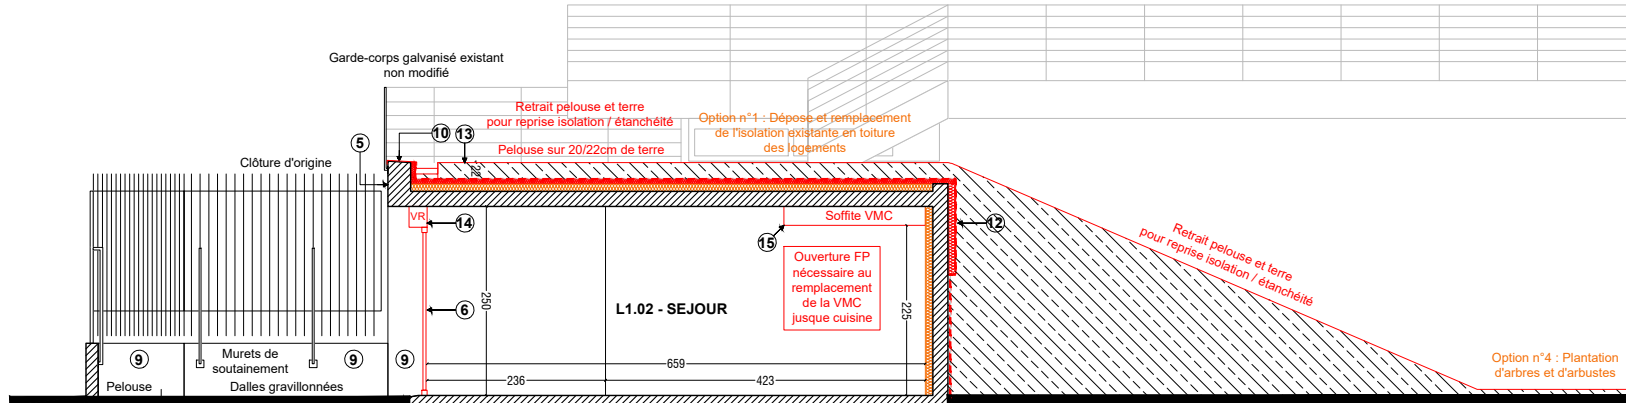

COUPE AA'

- ⑤ NETTOYAGE ET RESTAURATION PATE DE VERRE
Teinte noire, 2cm x 2cm


⑥ MENUISERIE EXTERIEURE ALUMINIUM
Teinte RAL 7016

⑨ REMISE EN PEINTURE
Teinte gris clair
- ⑩ COUVERTINE ALUMINIUM THERMOLAQUE
Teinte RAL 7016, pente 5%

⑫ REMPLACEMENT ETANCHEITE
Sur paroi verticale enterrée, avec isolation 10cm sur H=1m

⑬ COMPLEXE D'ETANCHEITE DE TOITURE
Avec bande stérile de largeur continue en graviers et renfort d'isolant compris acrotère enterrée
- ⑭ VOLET ROULANT ALUMINIUM
Teinte gris anthracite

⑮ REMPLACEMENT CONDUIT VMC
Compris traitement impacts sur faux-plafonds

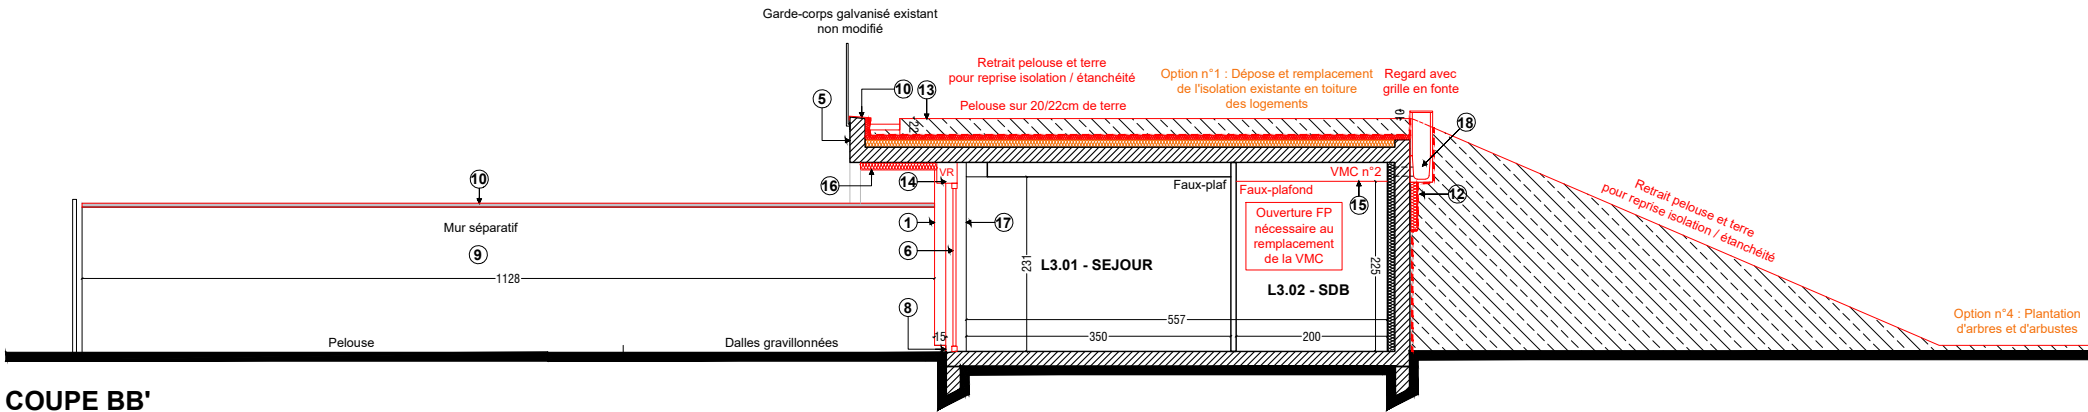

COUPE BB'

- ① ENDUIT SUR ITE
Teinte gris clair - habillages tableaux en tôle d'alú

⑤ NETTOYAGE ET RESTAURATION PATE DE VERRE
Teinte noire, 2cm x 2cm

⑥ MENUISERIE EXTERIEURE ALUMINIUM
Teinte RAL 7016
- ⑧ RELEVÉ D'ETANCHEITE ITE
En pied de façade, hauteur 10cm

⑨ REMISE EN PEINTURE
Teinte gris clair

⑩ COUVERTINE ALUMINIUM THERMOLAQUE
Teinte RAL 7016, pente 5%
- ⑫ REMPLACEMENT ETANCHEITE
Sur paroi verticale enterrée, avec isolation 10cm sur H=1m

⑬ COMPLEXE D'ETANCHEITE DE TOITURE
Avec bande stérile de largeur continue en graviers et renfort d'isolant compris acrotère enterrée

⑭ VOLET ROULANT ALUMINIUM
Teinte gris anthracite
- ⑮ REMPLACEMENT CONDUIT VMC
Compris traitement impacts sur faux-plafonds

⑯ FAUX-PLAFOND EXTERIEUR
Avec isolant 10cm, finition peinture

⑰ FERMETURE BA13 DE L'ANCIENNE RESERVATION
Suite dépose des châssis coulissants existants

⑱ RACCORDEMENT DES PRISES D'AIR DES VMC DES LOGEMENTS (x2)
Regard en béton contre paroi enterrée, sous nouvelle étanchéité, grille en fonte

Plan non issu d'un relevé géomètre
Toutes cotes à vérifier sur site avant exécution

MAITRE D'OUVRAGE

ENSEA
6 avenue du Ponceau
95000 CERGY

ARCHITECTE

Dusapin & Associés
Architectes
9 bis rue René Goscinny
75013 PARIS
01 44 24 30 30

BET TCE + ECONOMIE

GEC Ingénierie
Tour d'Asnières
4 avenue Laurent Cély
92600 ASNIERES-SUR-SEINE
01 55 20 93 50

Réhabilitation et amélioration énergétique
des logements, ENSEA

6 avenue du Ponceau, 95000 CERGY

TITRE
PROJET - ELEVATION EST / COUPES

Emetteur :	Architecte	ECHELLE :	1/100	DATE :	Avril 2026
Type de doc. :	Plan A3				
PHASE	NIVEAU	NUMERO	INDICE		
PRO	ELEV EST - CC	203	0		