

300 - CARNET DE DETAILS
FACADES, ISOLATION, ETANCHEITE, SERRURERIE

DET-1 : HABILLAGE DES BAIES

DET-2 : ACROTERE ET COUVERTINE

DET-3 : PRISE D'AIR VMC

MAITRE D'OUVRAGE

ENSEA
6 avenue du Ponceau
95000 CERGY

ARCHITECTE

Dusapin & Associés
Architectes
9 bis rue René Goscinny
75013 PARIS
01 44 24 30 30


BET TCE + ECONOMIE

GEC Ingénierie
Tour d'Asnières
4 avenue Laurent Cély
92600 ASNIERES-SUR-SEINE
01 55 20 93 50

Réhabilitation et amélioration énergétique
des logements, ENSEA

6 avenue du Ponceau, 95000 CERGY


TITRE			
PROJET - DETAILS			
Emetteur :	Architecte	DATE : Avril 2026	
Type de doc. :	Plan A3	ECHELLE :	
PHASE	NIVEAU	NUMERO	INDICE
PRO		300	0

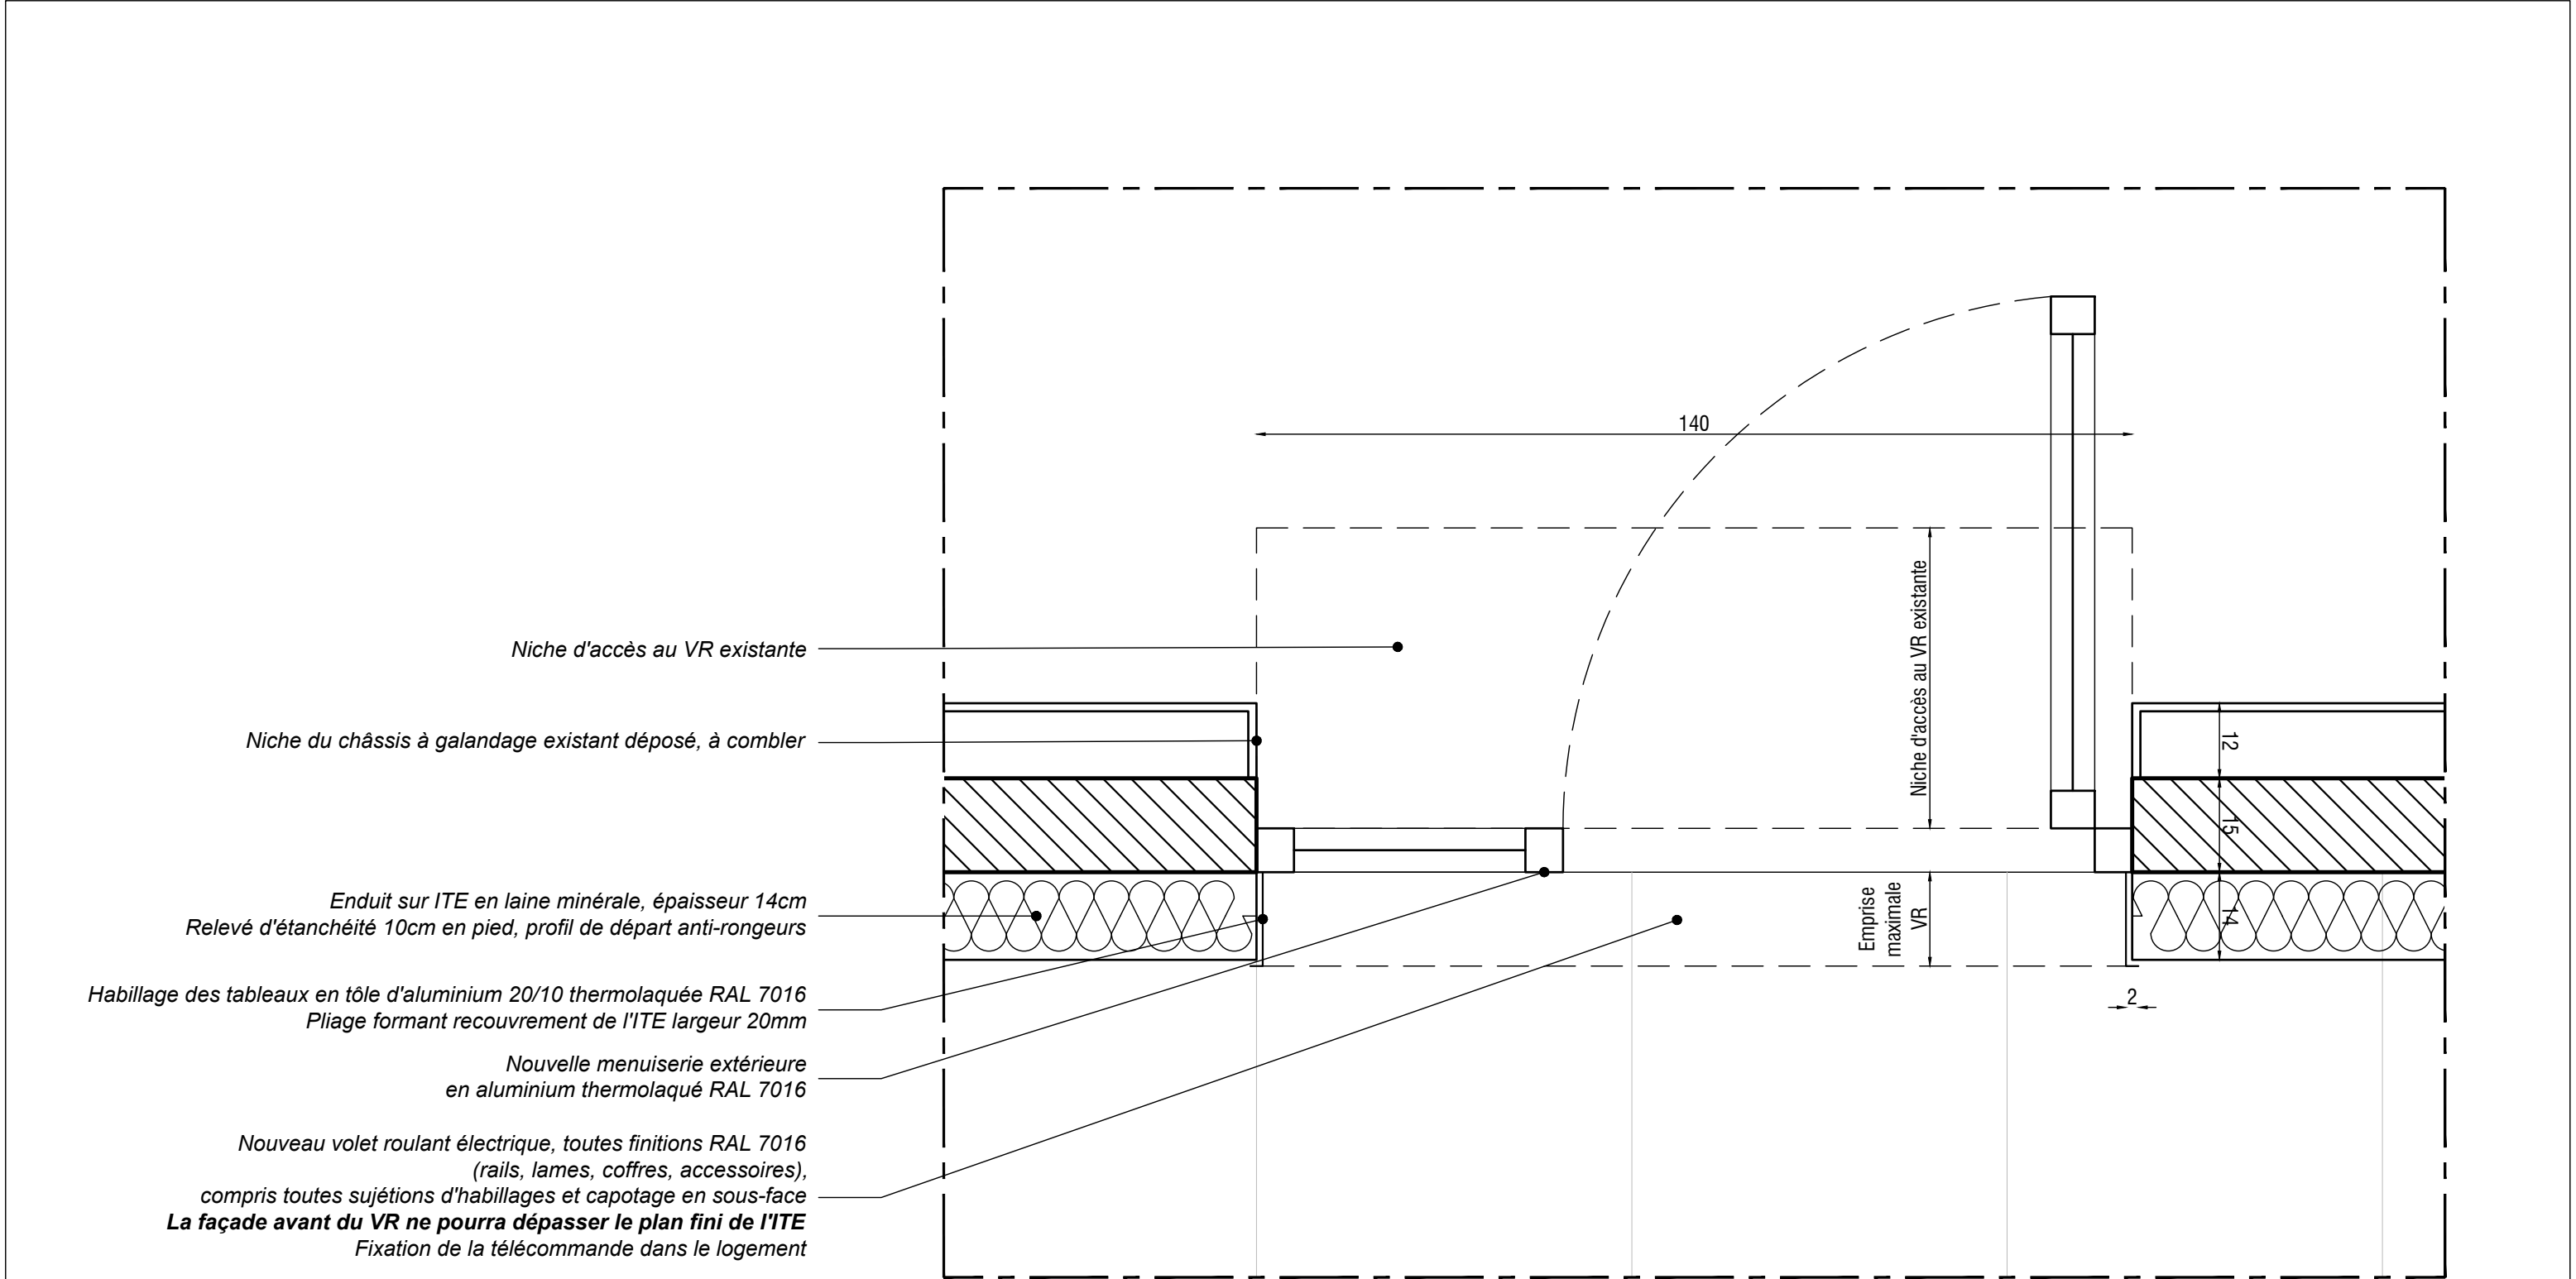

Plan - 1/10 - Détail d'habillage des tableaux des baies (toutes portes et fenêtres) des logements

Toutes cotes à vérifier sur site avant exécution

MAITRE D'OUVRAGE ENSEA 6 avenue du Ponceau 95000 CERGY			ARCHITECTE Dusapin & Associés Architectes 9 bis rue René Goscinny 75013 PARIS 01 44 24 30 30			BET TCE + ECONOMIE GEC Ingénierie Tour d'Asnières 4 avenue Laurent Cély 92600 ASNIERES-SUR-SEINE 01 55 20 93 50			Réhabilitation et amélioration énergétique des logements, ENSEA 6 avenue du Ponceau, 95000 CERGY				TITRE PROJET - DETAIL BAIES			
Emetteur :		Architecte		ECHELLE :		1/10		DATE :		Avril 2026						
Type de doc. :		Plan A3														
PHASE		NIVEAU		NUMERO		INDICE										
PRO				300 (1)		0										

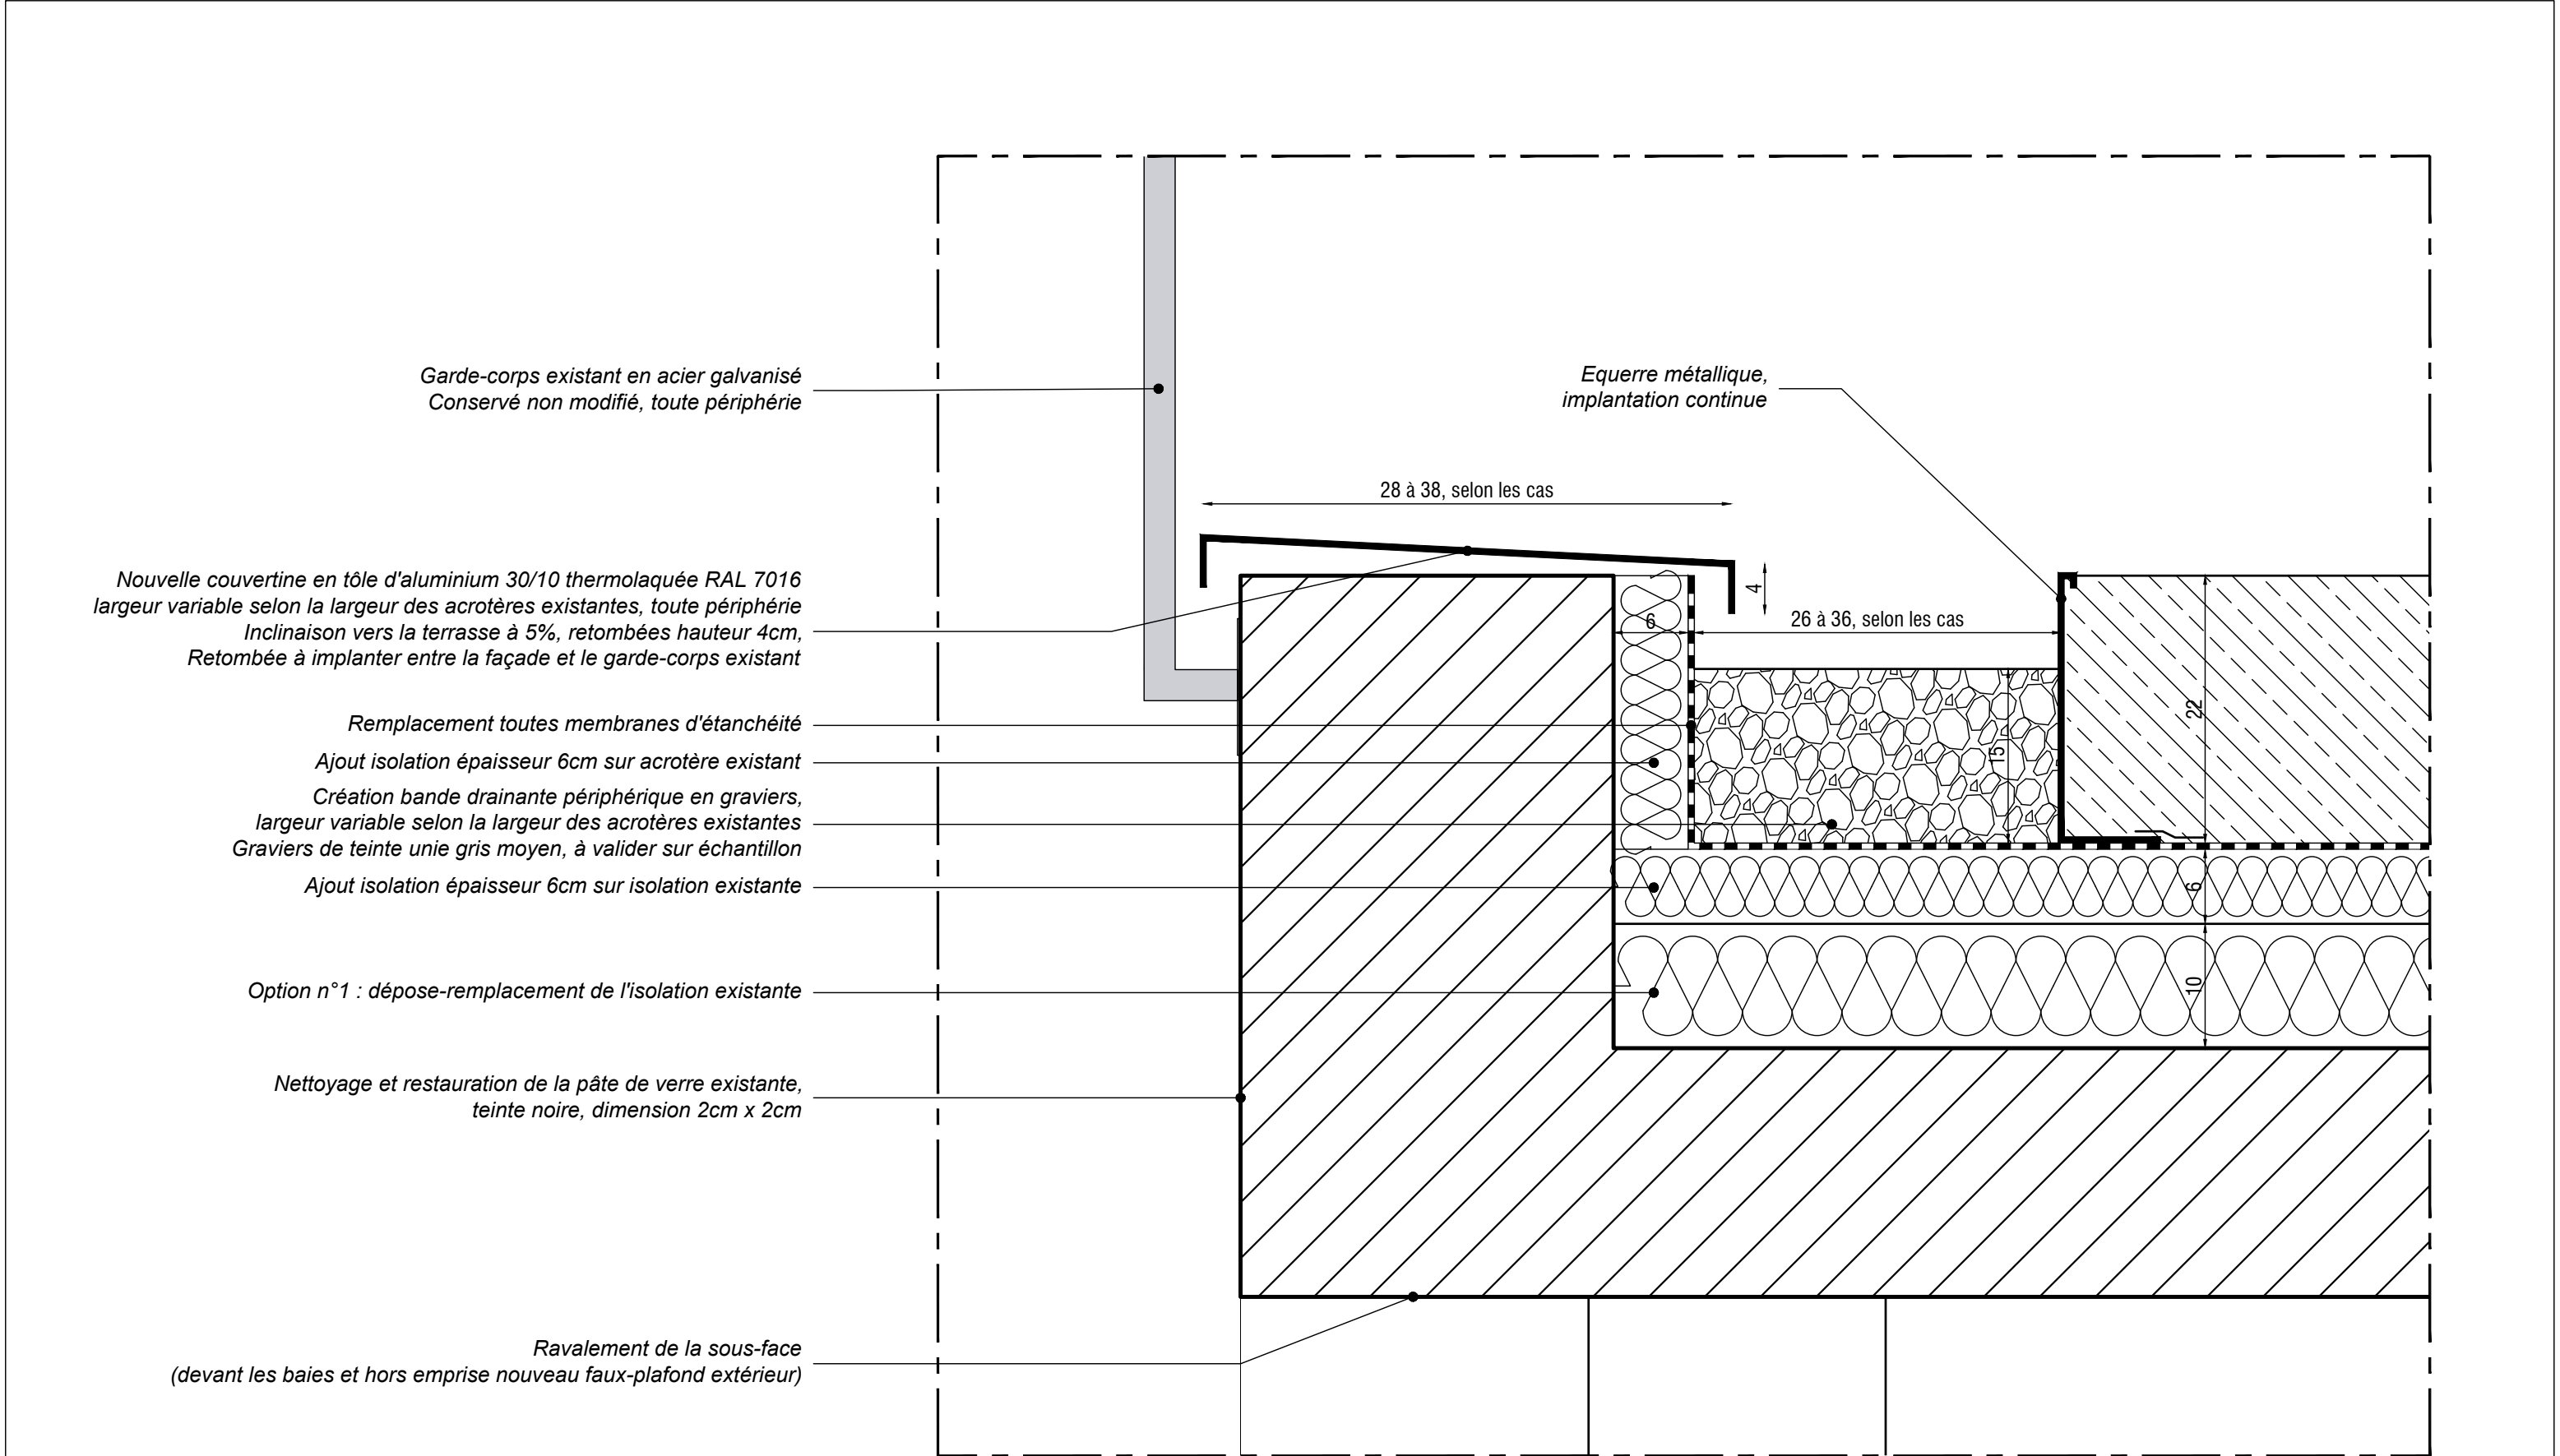


Coupe - 1/5 - Détail de traitement des acrotères

Toutes cotes à vérifier sur site avant exécution

MAITRE D'OUVRAGE			ARCHITECTE			BET TCE + ECONOMIE			TITRE			
ENSEA			Dusapin & Associés			GEC Ingénierie			PROJET - DETAIL ACROTERE			
6 avenue du Ponceau			9 bis rue René Goscinny			Tour d'Asnières			Emetteur : Architecte		ECHELLE : 1/5	
95000 CERGY			75013 PARIS			4 avenue Laurent Cély			Type de doc. : Plan A3		DATE : Avril 2026	
			01 44 24 30 30			92600 ASNIERES-SUR-SEINE			PHASE		NIVEAU	
						01 55 20 93 50			PRO		NUMERO	
											INDICE	
											300 (2)	
											0	

Réhabilitation et amélioration énergétique
des logements, ENSEA

6 avenue du Ponceau, 95000 CERGY

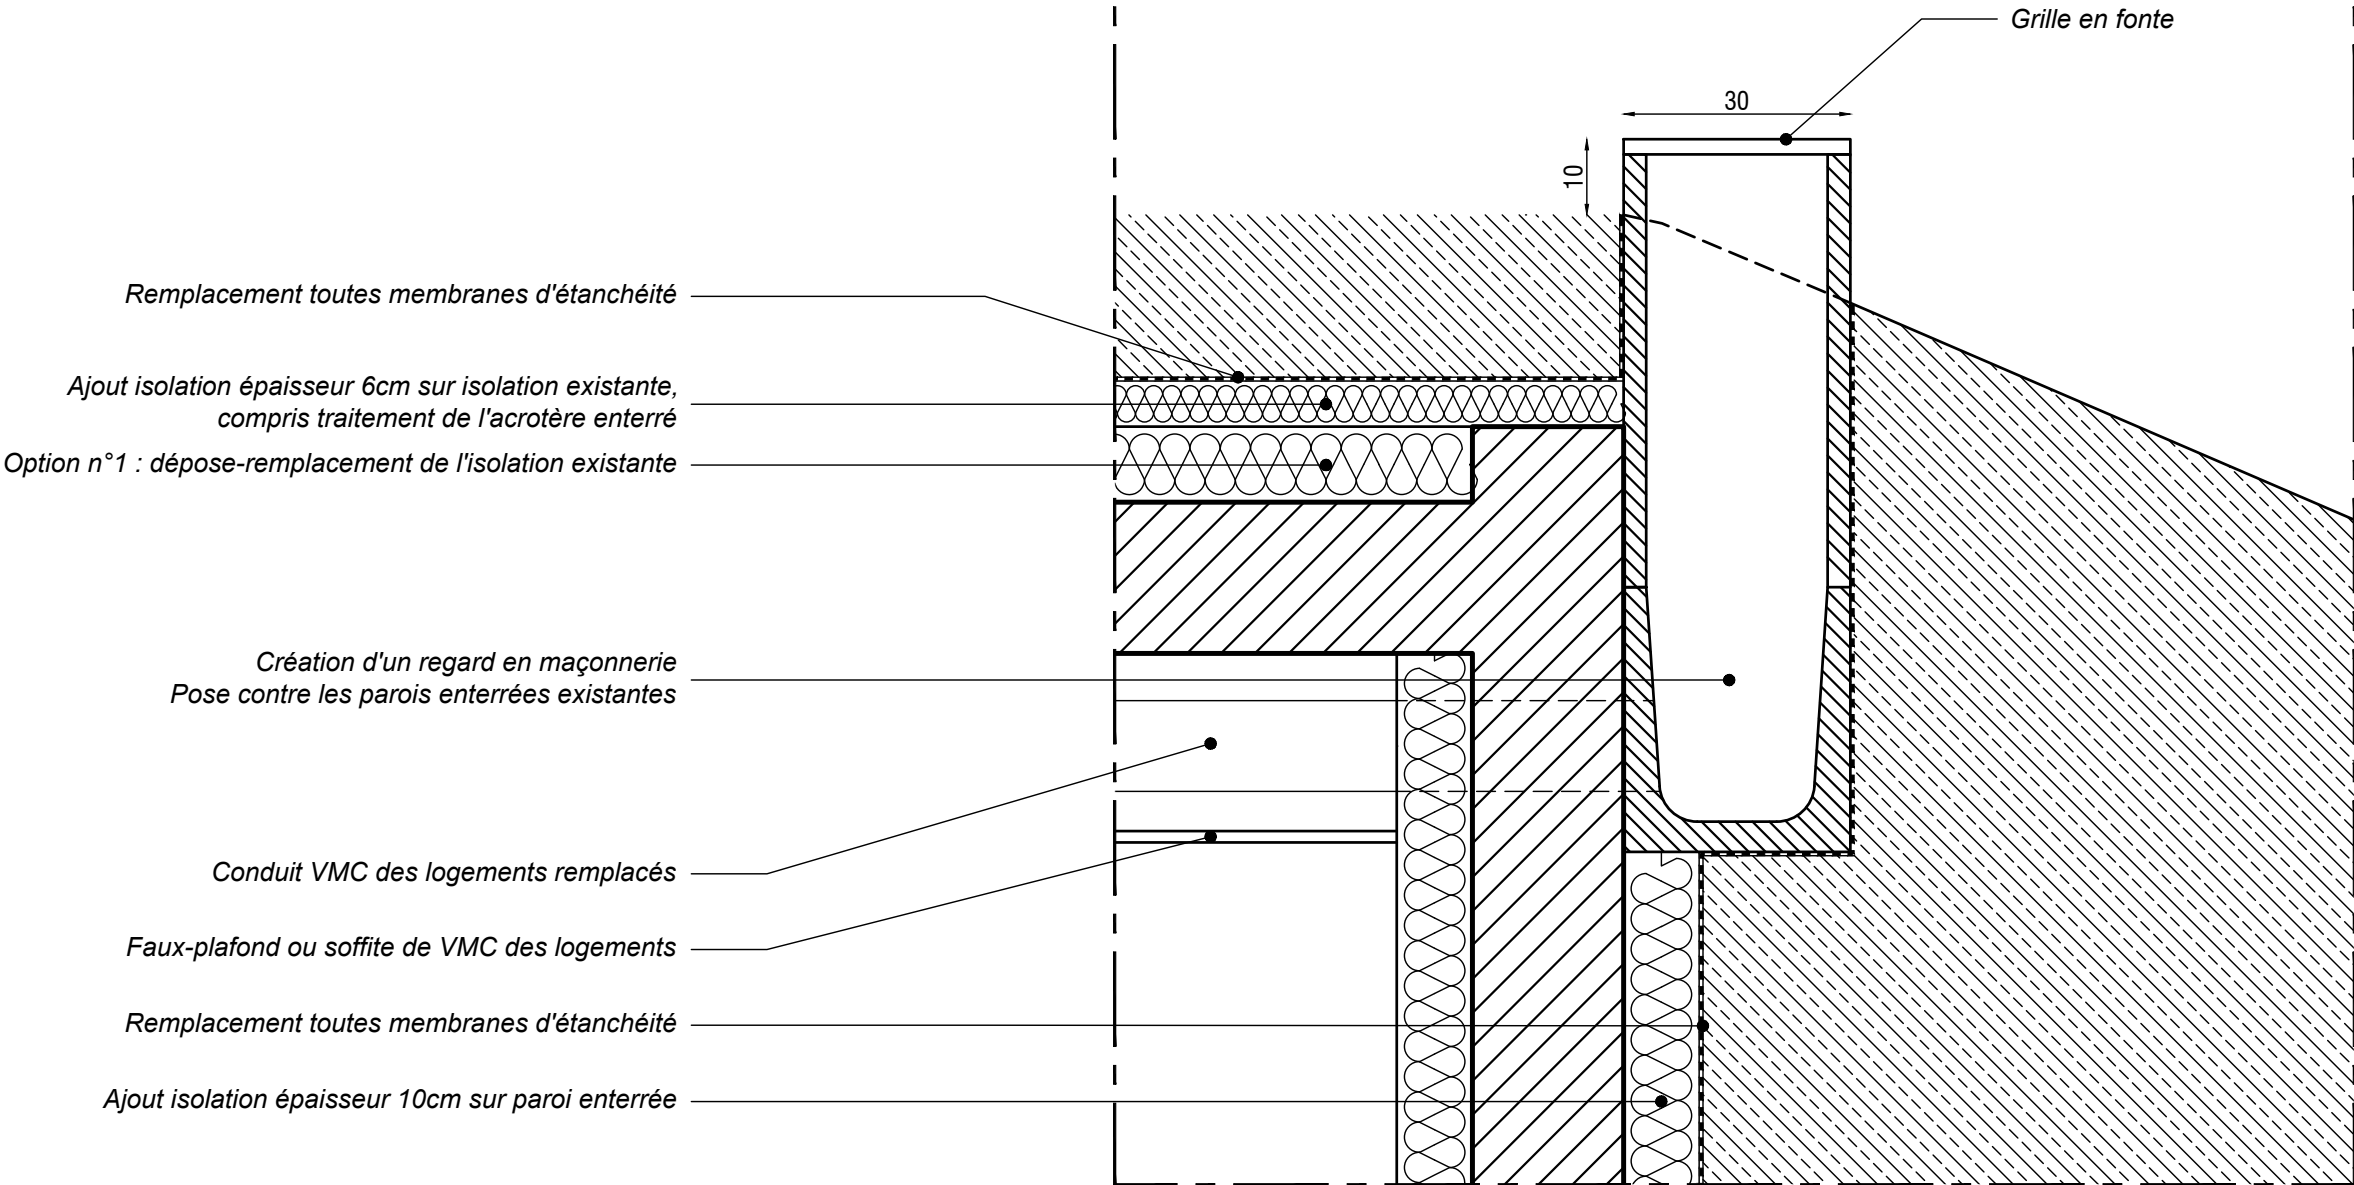

Coupe - 1/10 - Détail de traitement des bornes d'air VMC

Toutes cotes à vérifier sur site avant exécution

MAITRE D'OUVRAGE			ARCHITECTE		BET TCE + ECONOMIE		Réhabilitation et amélioration énergétique des logements, ENSEA 6 avenue du Ponceau, 95000 CERGY				
ENSEA 6 avenue du Ponceau 95000 CERGY			Dusapin & Associés Architectes 9 bis rue René Goscinny 75013 PARIS 01 44 24 30 30		GEC Ingénierie Tour d'Asnières 4 avenue Laurent Cély 92600 ASNIERES-SUR-SEINE 01 55 20 93 50						
							TITRE PROJET - DETAIL BORNE D'AIR VMC				
							Emetteur : Architecte Type de doc. : Plan A3		ECHELLE : 1/10	DATE : Avril 2026	
							PHASE		NIVEAU	NUMERO	INDICE
							PRO			300 (3)	0