

310 - CARNET DE DETAILS MENUISERIES EXTERIEURES

MEX-1 : CHAMBRES DU LOGEMENT L1 (x3)

MEX-2 : SEJOURS DES LOGEMENTS L2 ET L3 (x2)

MEX-3 : SEJOUR/ENTREE DU LOGEMENT L2

MEX-4 : ENTREE DU COULOIR

MEX-5 : ENTREE DU LOGEMENT L1

MEX-6 : SEJOUR DU LOGEMENT L1 (x2)

MEX-7 : SEJOUR DU LOGEMENT L4 (x2)

MEX-8 : SALLE DE BAIN PMR DU LOGEMENT L4

MAITRE D'OUVRAGE

ENSEA
6 avenue du Ponceau
95000 CERGY

ARCHITECTE

**Dusapin & Associés
Architectes**
9 bis rue René Goscinny
75013 PARIS
01 44 24 30 30

BET TCE + ECONOMIE

GEC Ingénierie
Tour d'Asnières
4 avenue Laurent Cély
92600 ASNIERES-SUR-SEINE
01 55 20 93 50


**Réhabilitation et amélioration énergétique
des logements, ENSEA**
6 avenue du Ponceau, 95000 CERGY

TITRE			
PROJET - DETAILS MEX			
Emetteur : Type de doc. :	Architecte Plan A3	ECHELLE : 1/50	DATE : Avril 2026
PHASE	NIVEAU	NUMERO	INDICE
PRO		310	0

MEX-1

Chambres du L1 (3 unités)


Porte-fenêtre vitrée, poussant droit
Alu thermolaqué - RAL 7016
Simple action
Béquille simple
Double vitrage
Fermeture 5 points, Anti-effraction
Sans cylindre
Avec VR électrique

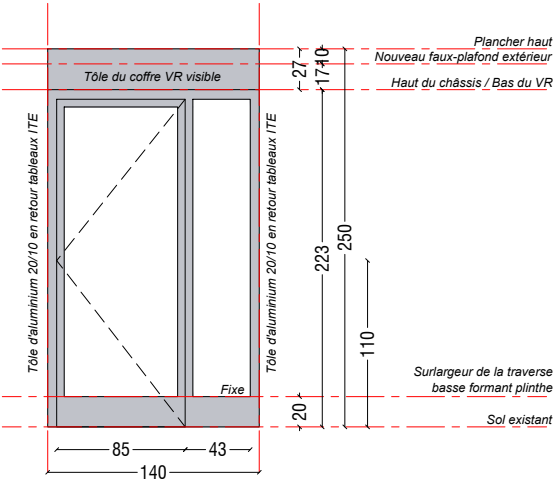

MEX-2

Séjours des L2 et L3 (2 unités)


Porte-fenêtre vitrée, poussant gauche pour le L2
et poussant droit pour le L3
Alu thermolaqué - RAL 7016
Simple action
Béquille simple
Double vitrage
Fermeture 5 points, Anti-effraction
Sans cylindre
Avec VR électrique

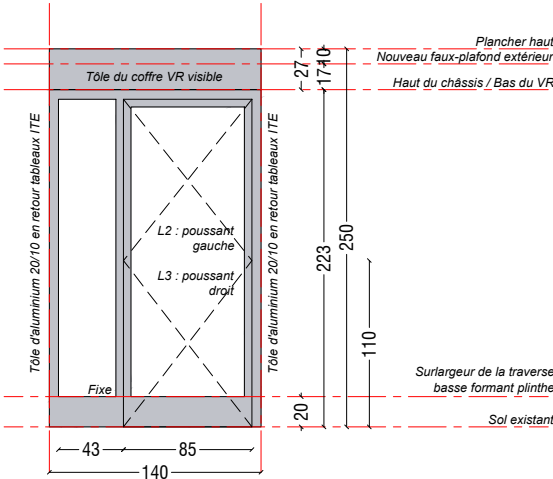

MEX-3

Entrée, séjour du L2 (1 unité)


Porte-fenêtre avec oculus vertical
Alu thermolaqué - RAL 7016
Simple action
Béquille double, rosaces
Double vitrage
Fermeture 5 points, Anti-effraction
Clé (5 exemplaires) + Canon Europ.

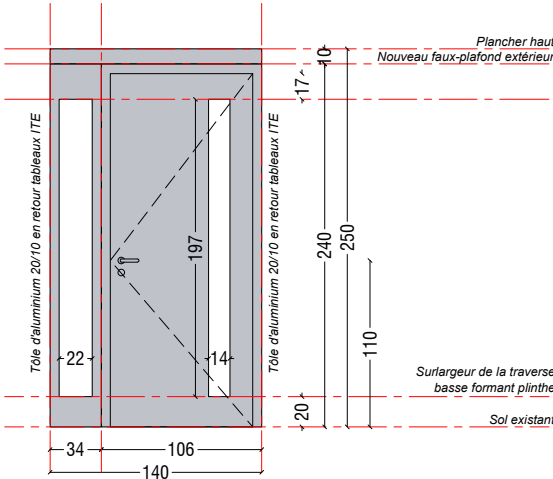

MEX-4

Entrée couloir (1 unité)


Porte-fenêtre avec oculus vertical
Alu thermolaqué - RAL 7016
Simple action
Béquille double, rosaces
Double vitrage
Fermeture 5 points, Anti-effraction
Clé (5 exemplaires) + Canon Europ.

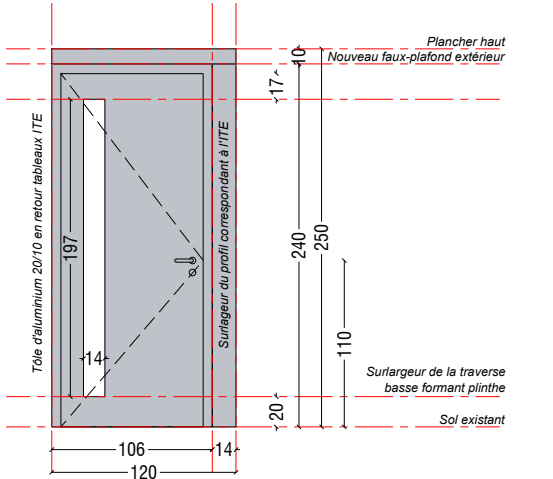

MEX-5

Entrée du L1 (1 unité)


Porte-fenêtre avec oculus vertical
Alu thermolaqué - RAL 7016
Simple action
Béquille double, rosaces
Double vitrage
Fermeture 5 points, Anti-effraction
Clé (5 exemplaires) + Canon Europ.

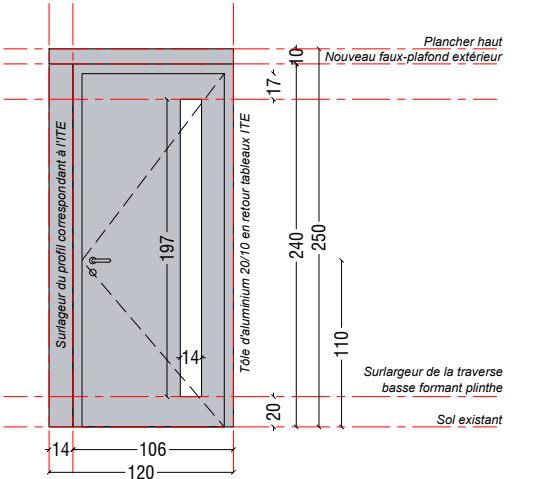

MEX-6

Séjour du L1 (2 unités)


Ensemble vitré, avec porte-fenêtre vitrée et châssis fixes
Alu thermolaqué - RAL 7016
Simple action
Béquille simple
Double vitrage
Fermeture 5 points, Anti-effraction
Sans cylindre
Avec VR électrique

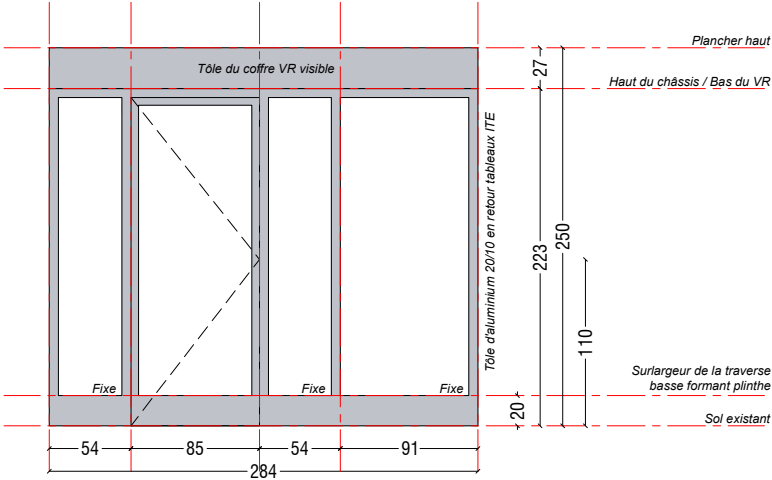

MEX-7

Séjour du L4 (2 unités)


Ensemble vitré, avec porte-fenêtre vitrée et châssis fixes
Alu thermolaqué - RAL 7016
Simple action
Béquille simple
Double vitrage
Fermeture 5 points, Anti-effraction
Sans cylindre
Avec VR électrique

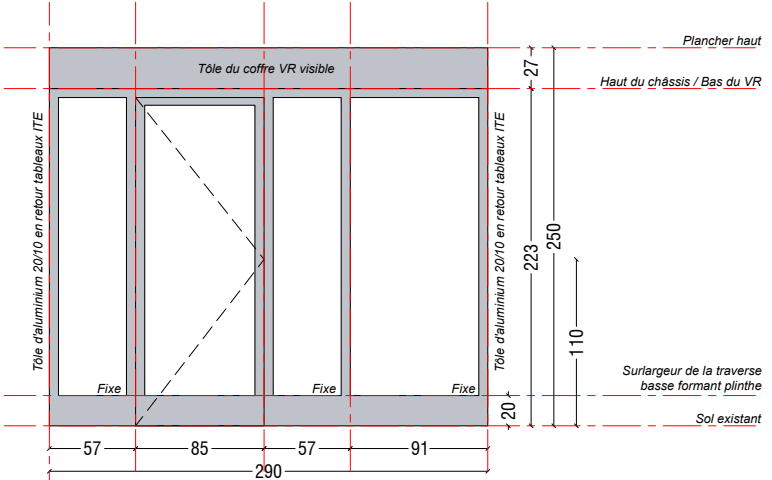

MEX-8

Salle de bain du L4 (1 unité)

Châssis vitré
Alu thermolaqué - RAL 7016
Oscillo-battant
Béquille simple
Double vitrage
Fermeture 3 points, Anti-effraction
Film opalescent intérieur toute surface
Poignée à hauteur PMR, max 130cm

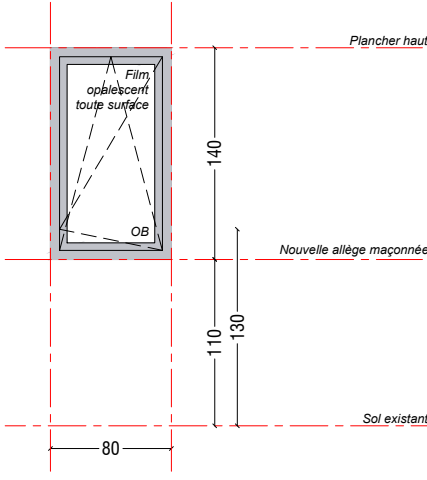

Toutes cotes à vérifier sur site avant exécution

MAITRE D'OUVRAGE

ENSEA
6 avenue du Ponceau
95000 CERGY

ARCHITECTE

Dusapin & Associés
Architectes
9 bis rue René Goscinny
75013 PARIS
01 44 24 30 30

BET TCE + ECONOMIE

GEC Ingénierie
Tour d'Asnières
4 avenue Laurent Cély
92600 ASNIERES-SUR-SEINE
01 55 20 93 50

Réhabilitation et amélioration énergétique
des logements, ENSEA

6 avenue du Ponceau, 95000 CERGY

TITRE			
PROJET - DETAILS MEX			
Emetteur :	Architecte	ECHELLE :	DATE :
Type de doc. :	Plan A3	1/50	Avril 2026
PHASE	NIVEAU	NUMERO	INDICE
PRO		310	0