

MCE Déviation d'Ernée RN12
Site de la Petite Mazure

PLAN PRO

Plans des aménagements

Format : A1

Echelles variables

Plan de masse : 1/400

Profil n°1 et 2 : 1/150




Coupe et profil ouvrage : 1/100

Profil en long : 1/550


Date	Version
24/04/2025	V1




- Légende
- Travaux sur cours d'eau :
- Débusage et remédiation
 - Reprise du profil en déblai/remblai
 - Recharge granulométrique ponctuelle
- Terrassement en déblai
- Terrassement en remblai
- Création d'une mare

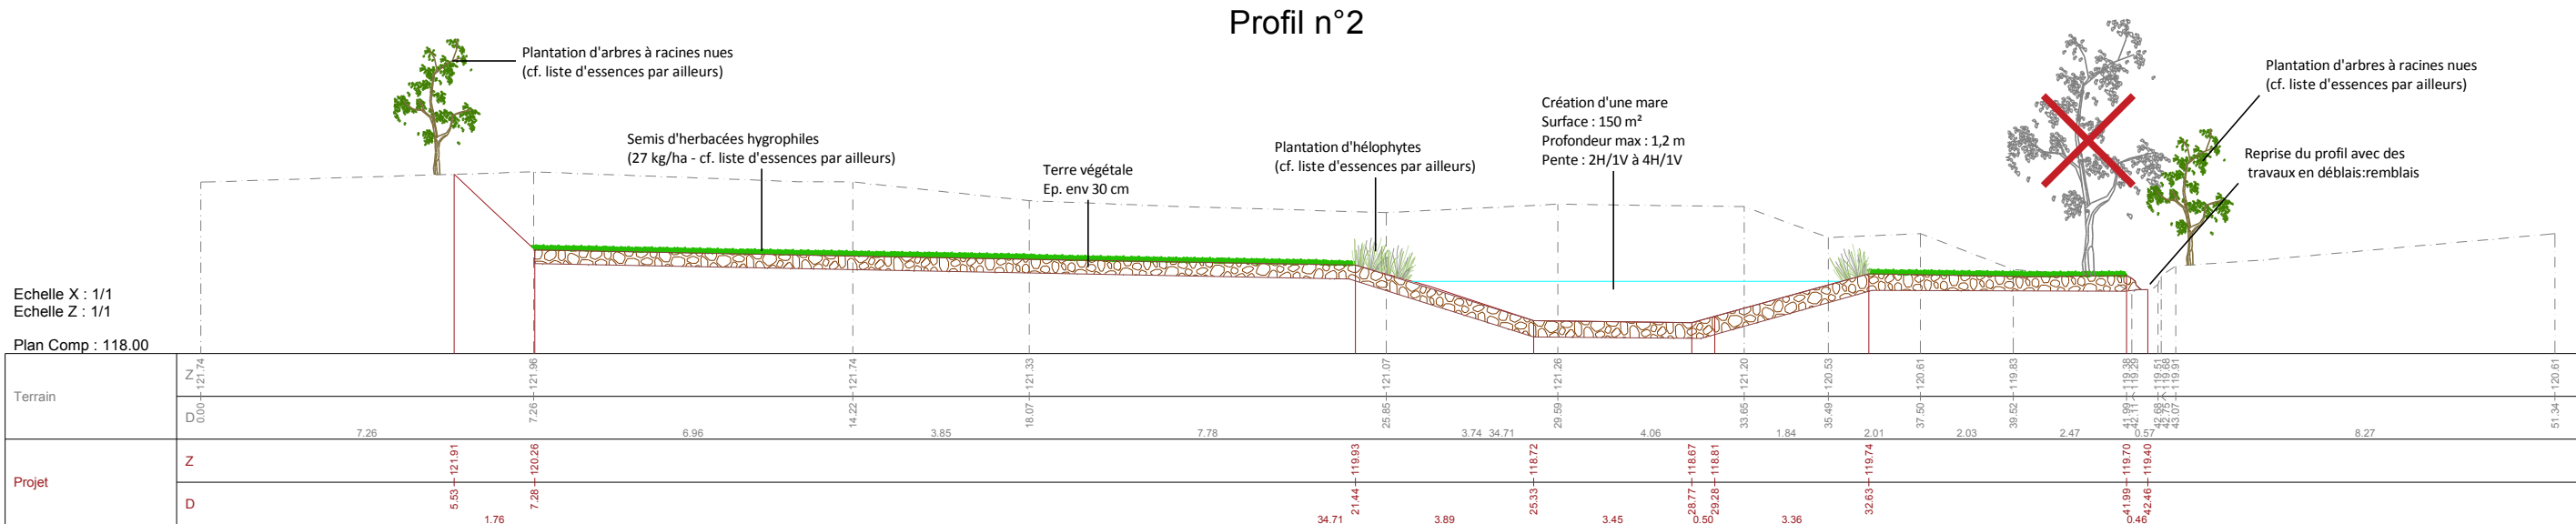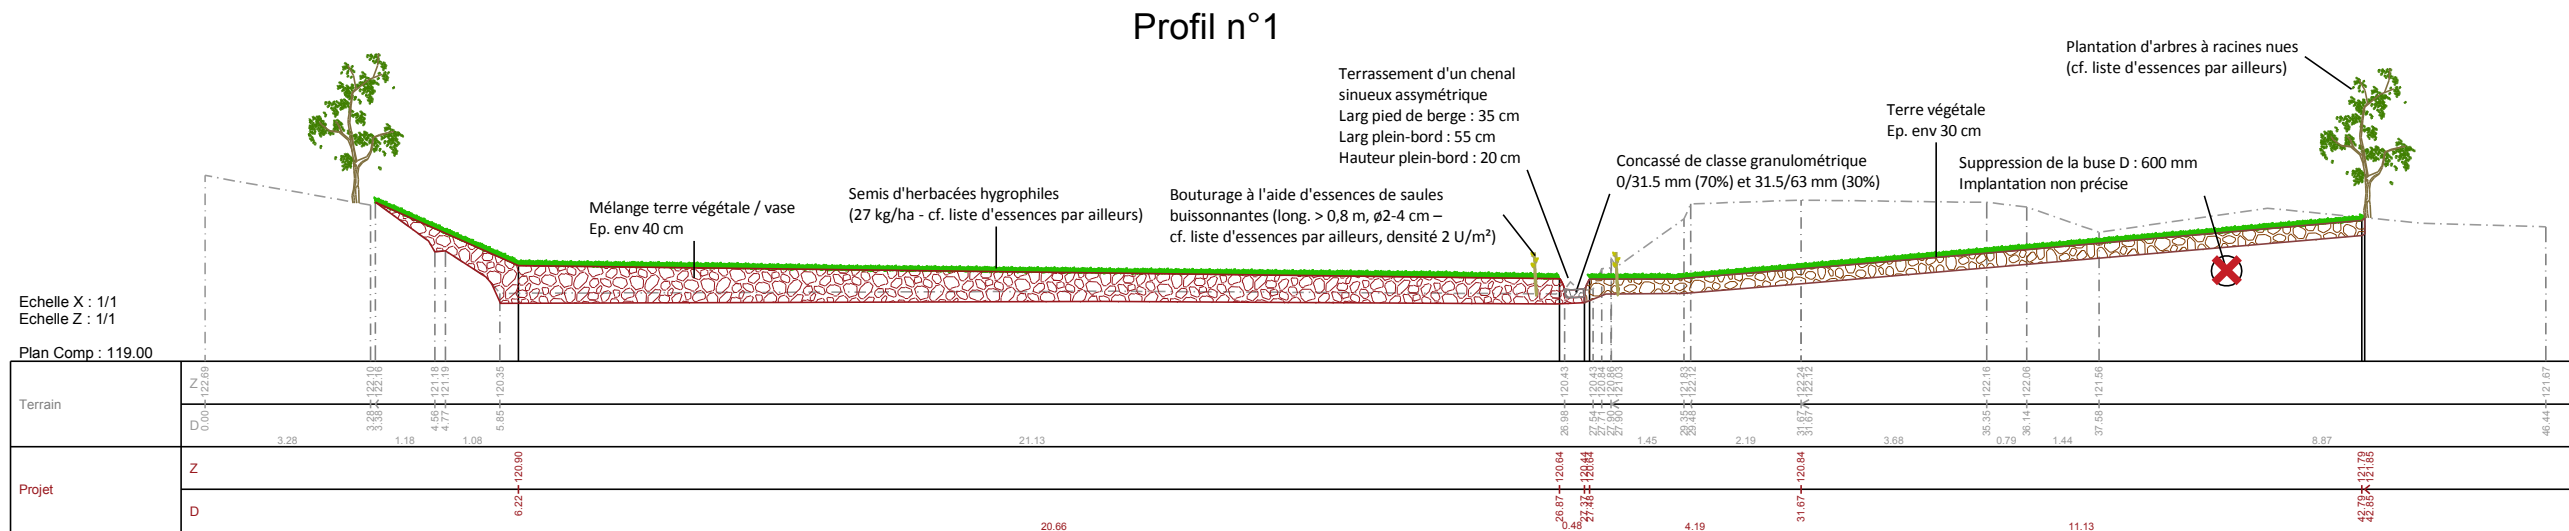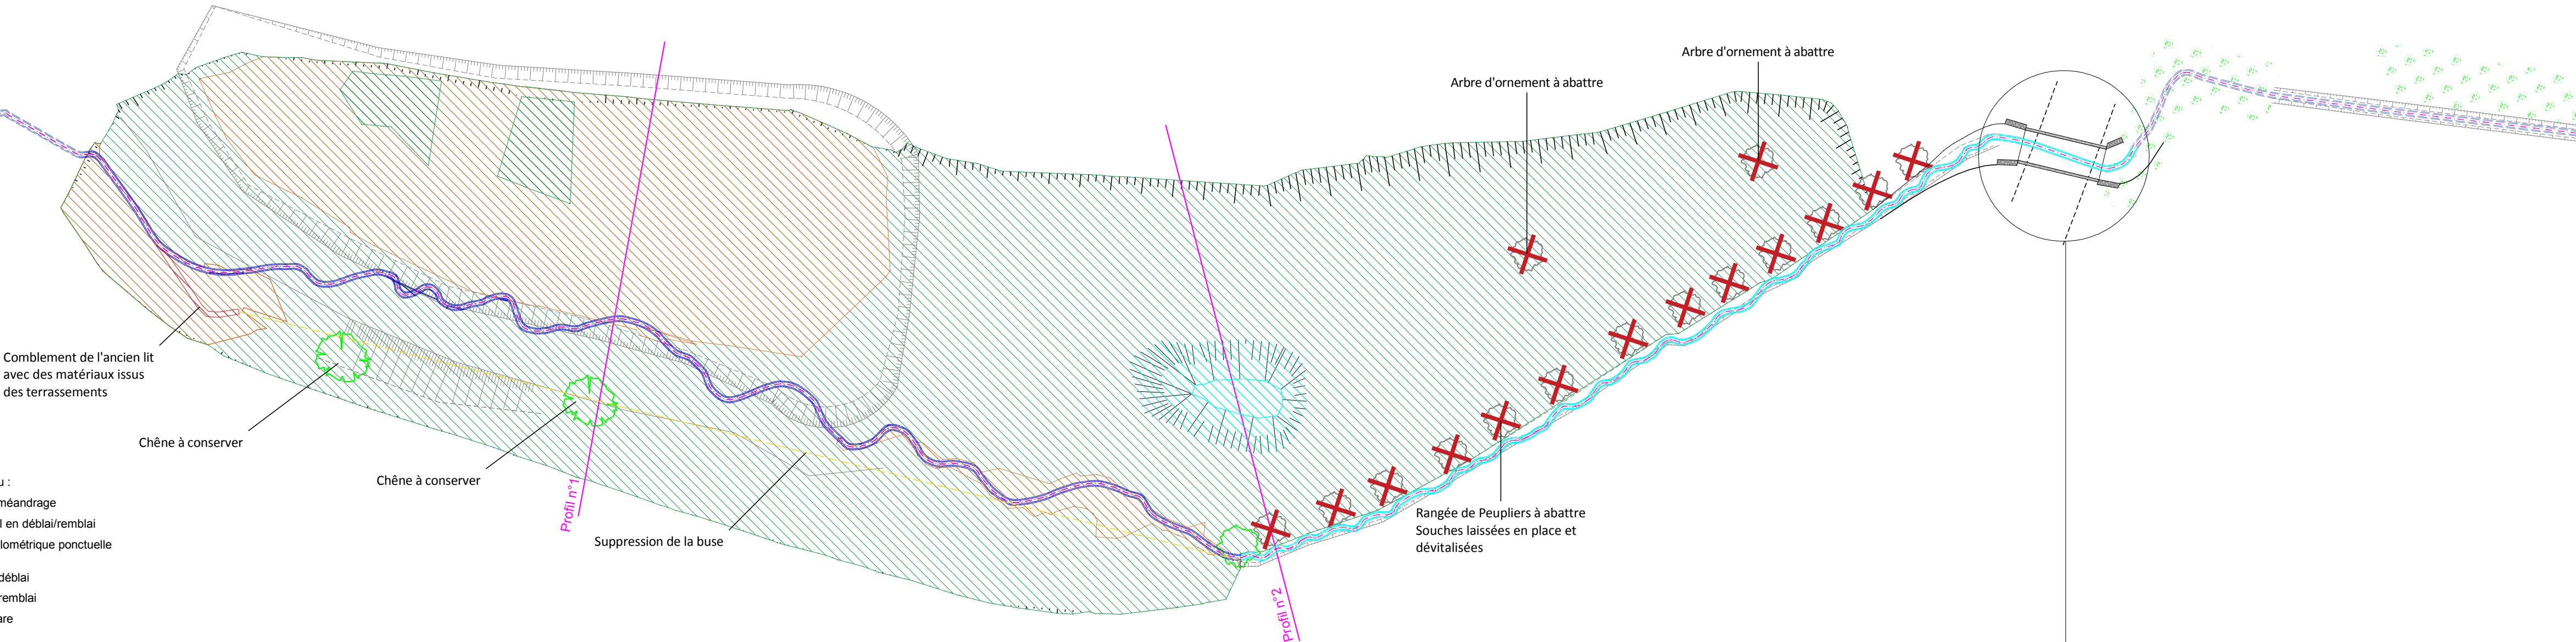

Profil en long

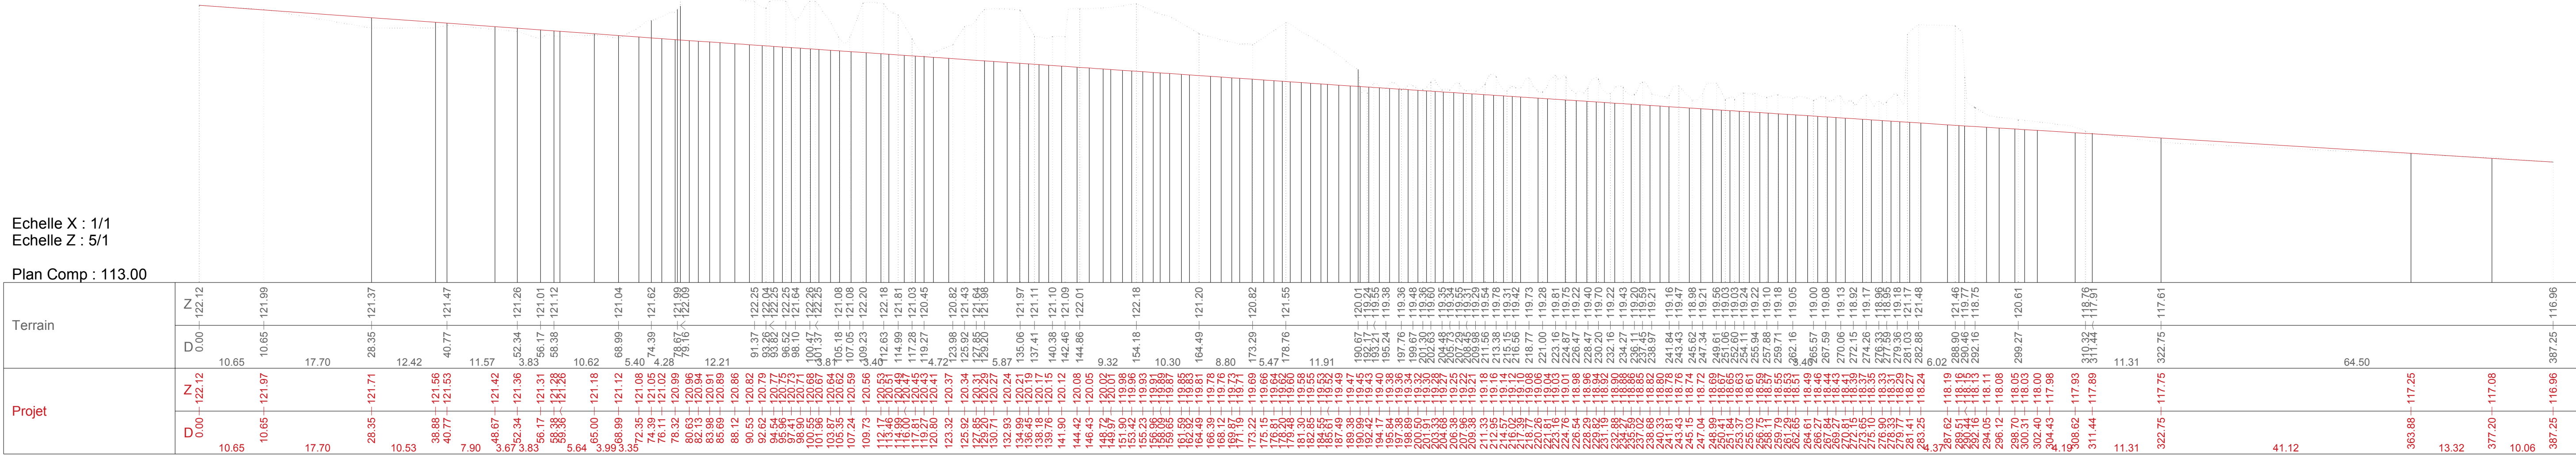

Profil en long

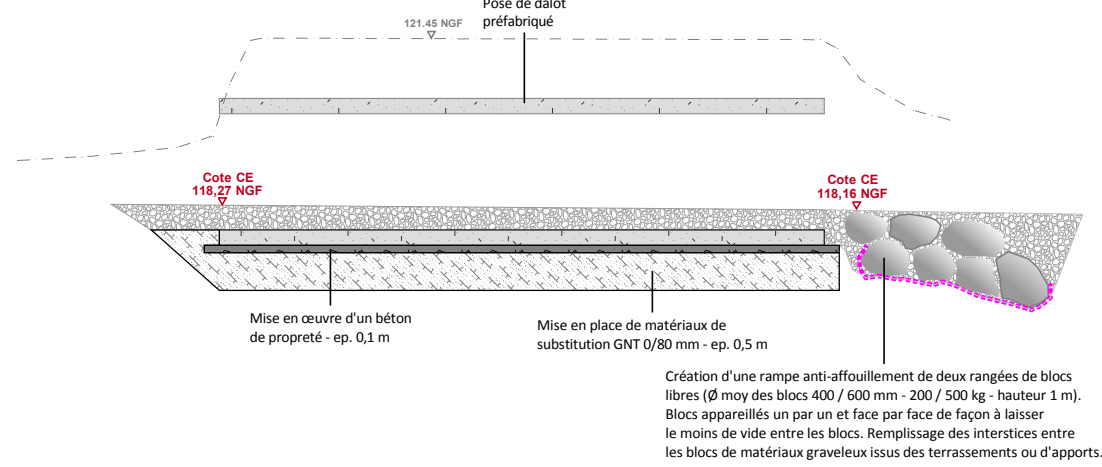

Coupe

