


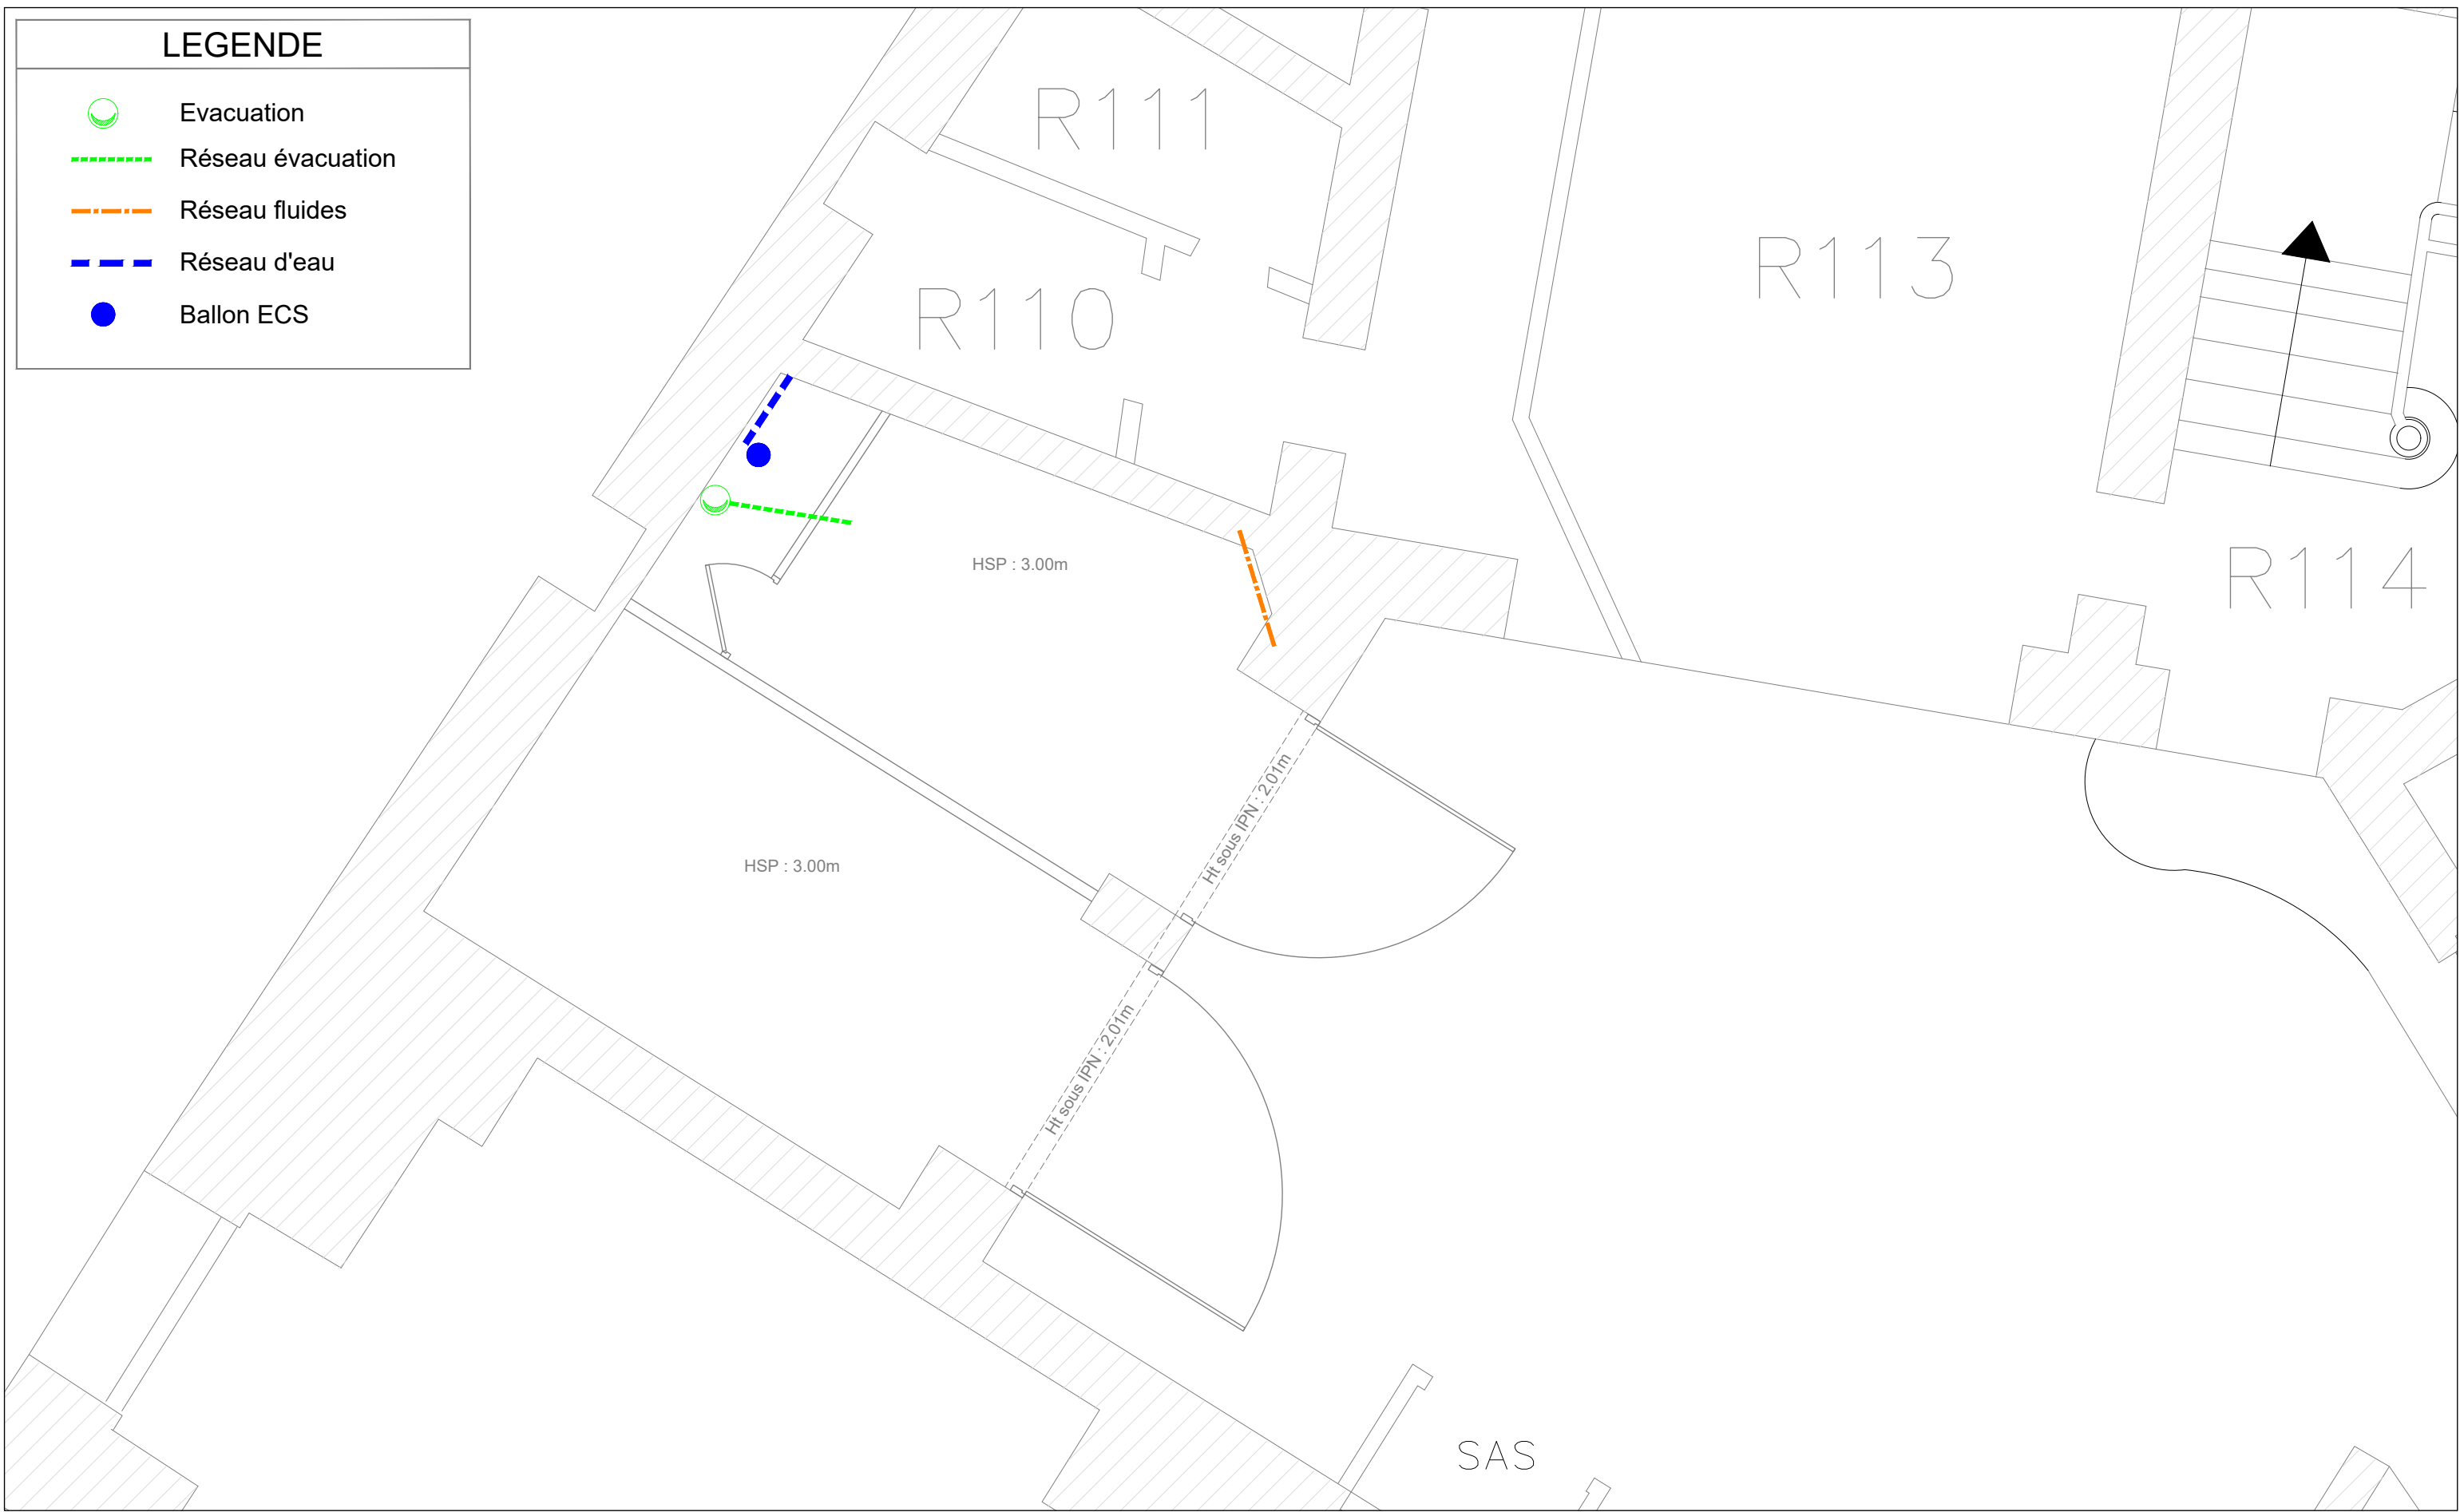

LEGENDE

Evacuation

Réseau évacuation

Réseau fluides

Réseau d'eau

Ballon ECS

	INSTITUT DE FRANCE	Date : Mars 2025	Implantation Futurs locaux techniques Solution B - Niveau RDC Etat existant	Phase	BUREAU D'ETUDES T3E 17 rue Véron 94140 ALFORTVILLE Tél.: 01.41.79.35.60 E.mail: t3eidf@t3e-idf.fr
	23, Quai de Conti - 75006 PARIS	Echelle : 1/50			
	Mise en conformité des installations électriques et création d'un Tarif Jaune pour l'Auditorium	N° : HTA 25/04		DIA	