


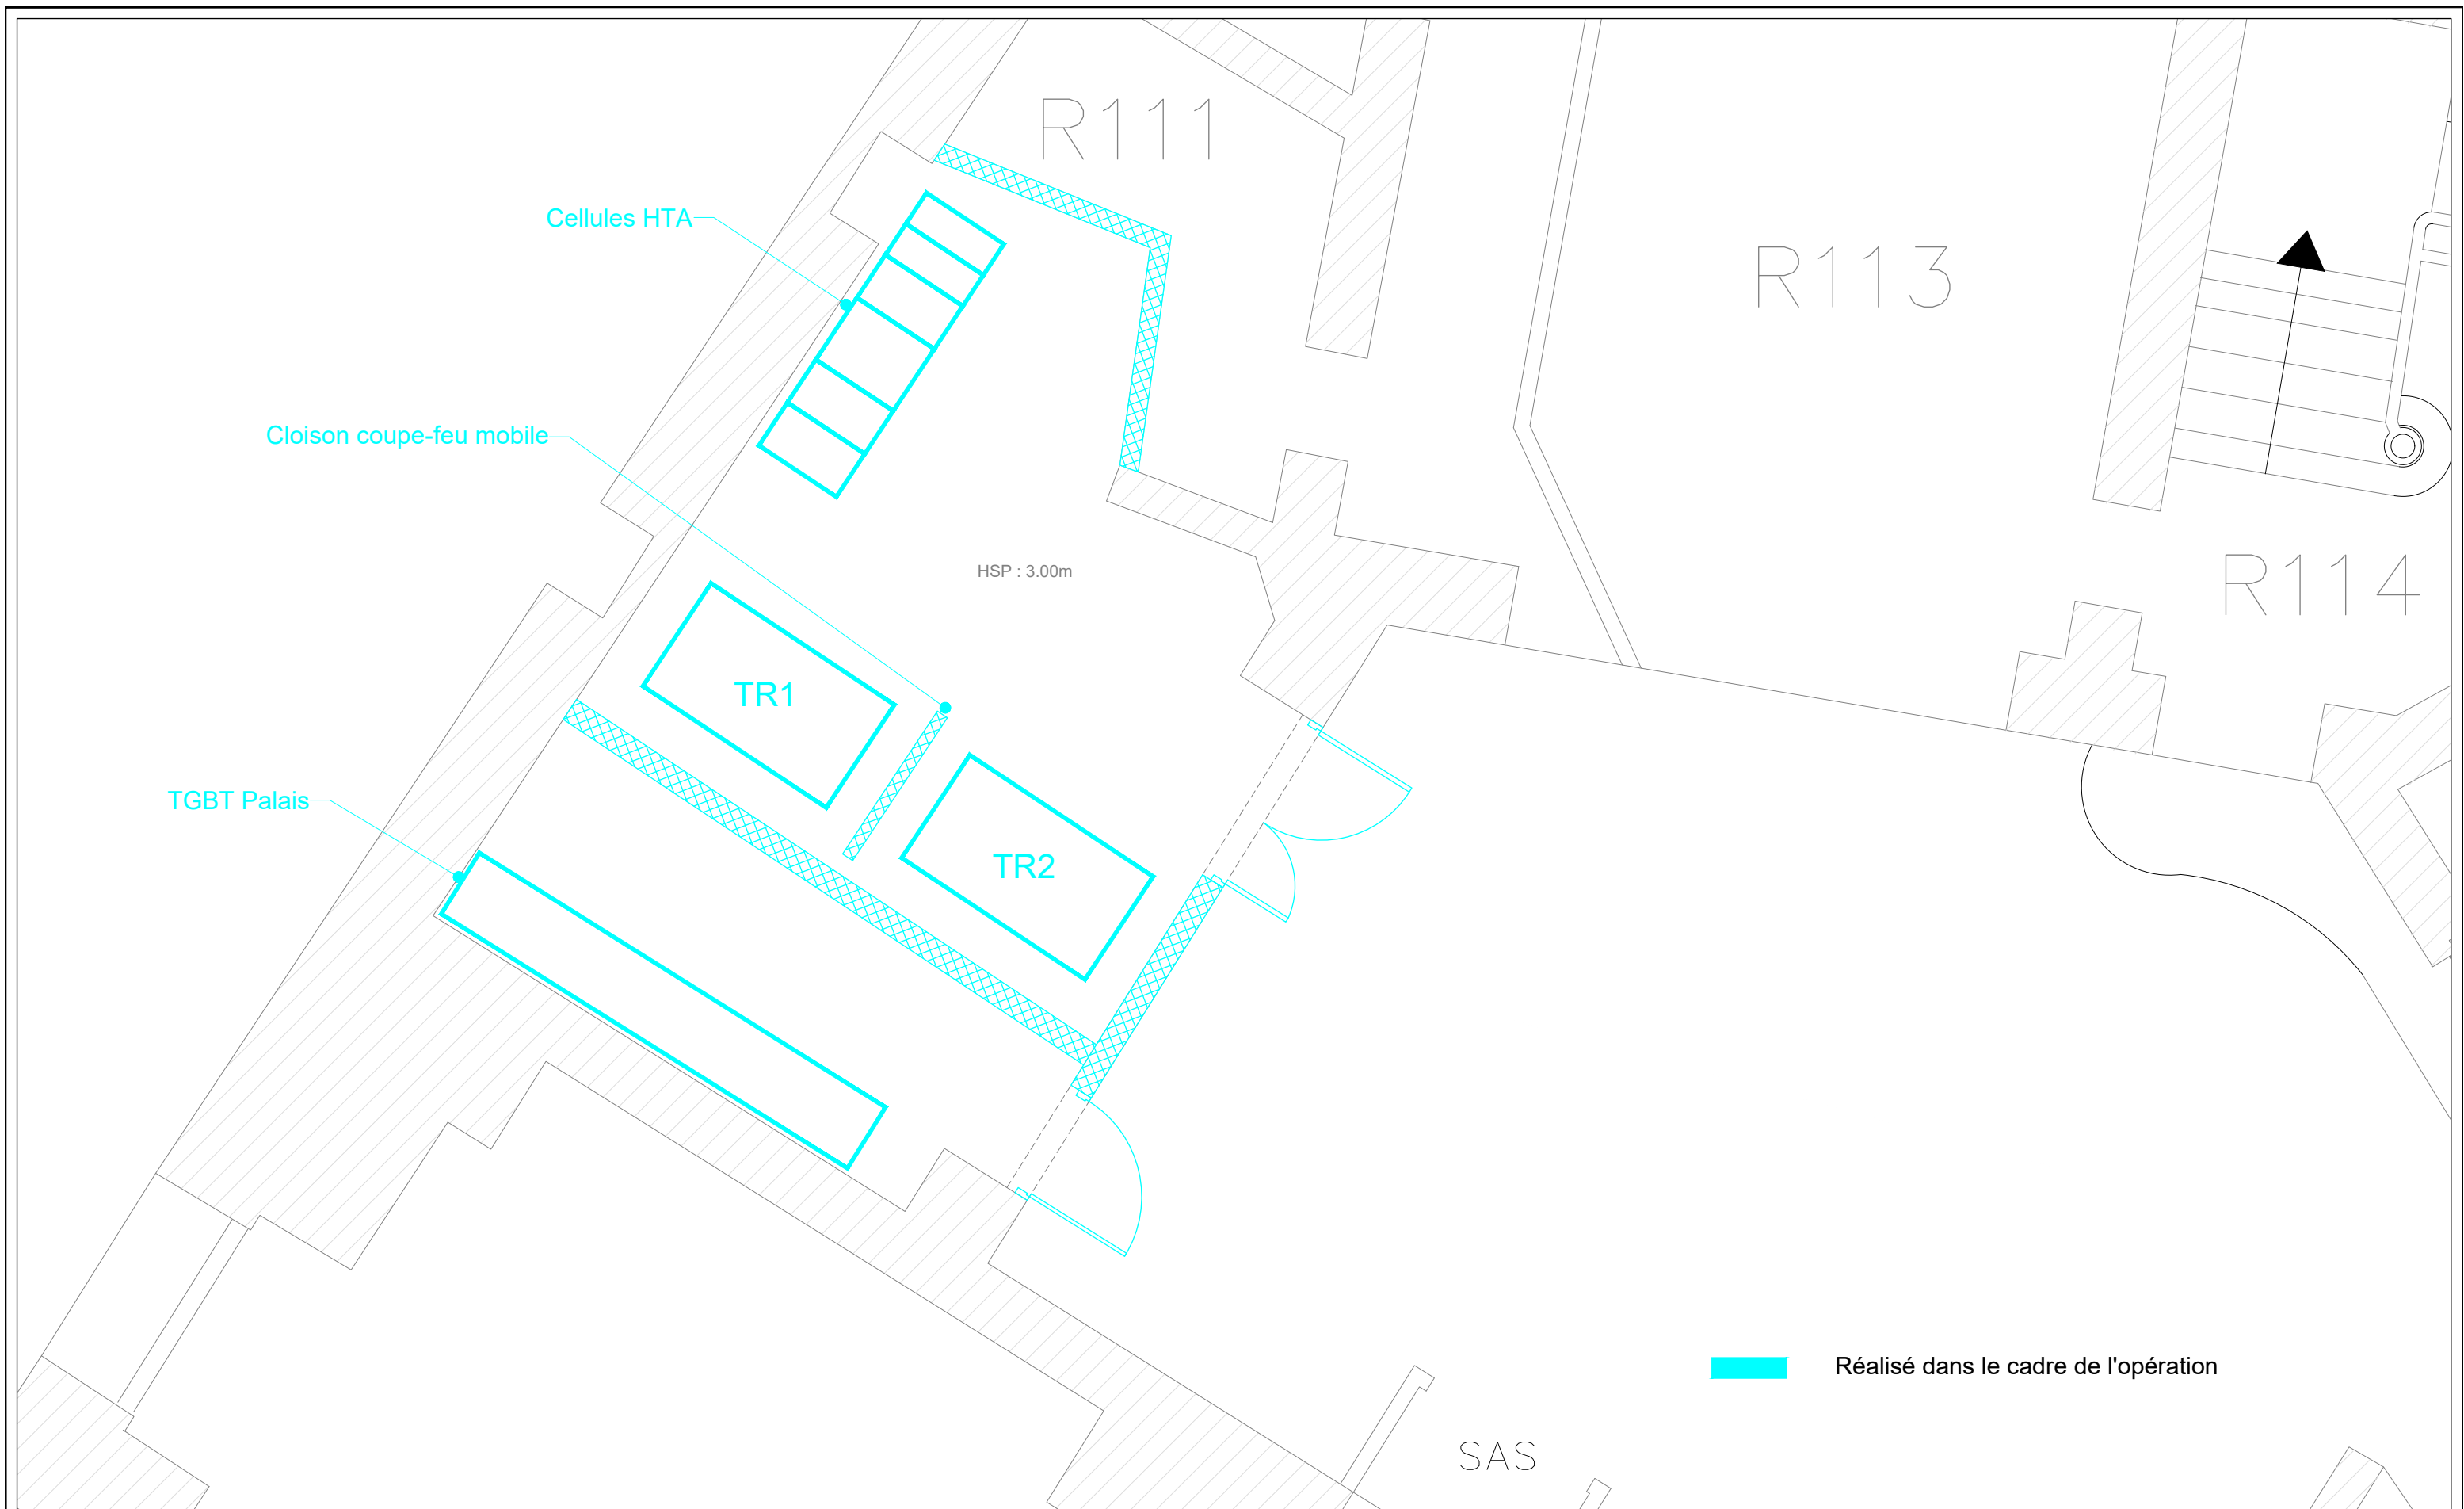

INSTITUT DE FRANCE

23, Quai de Conti - 75006 PARIS

Mise en conformité des installations électriques
et création d'un Tarif Jaune pour l'Auditorium

Date : Mars 2025

Echelle : 1/50

N° : **HTA 25/05**

Implantation Futurs locaux techniques

Solution B - Niveau RDC

Etat projeté

Phase

DIA

BUREAU D'ETUDES

T3E

17 rue Véron

94140 ALFORTVILLE

Tél.: 01.41.79.35.60

E.mail: t3eidf@t3e-idf.fr