


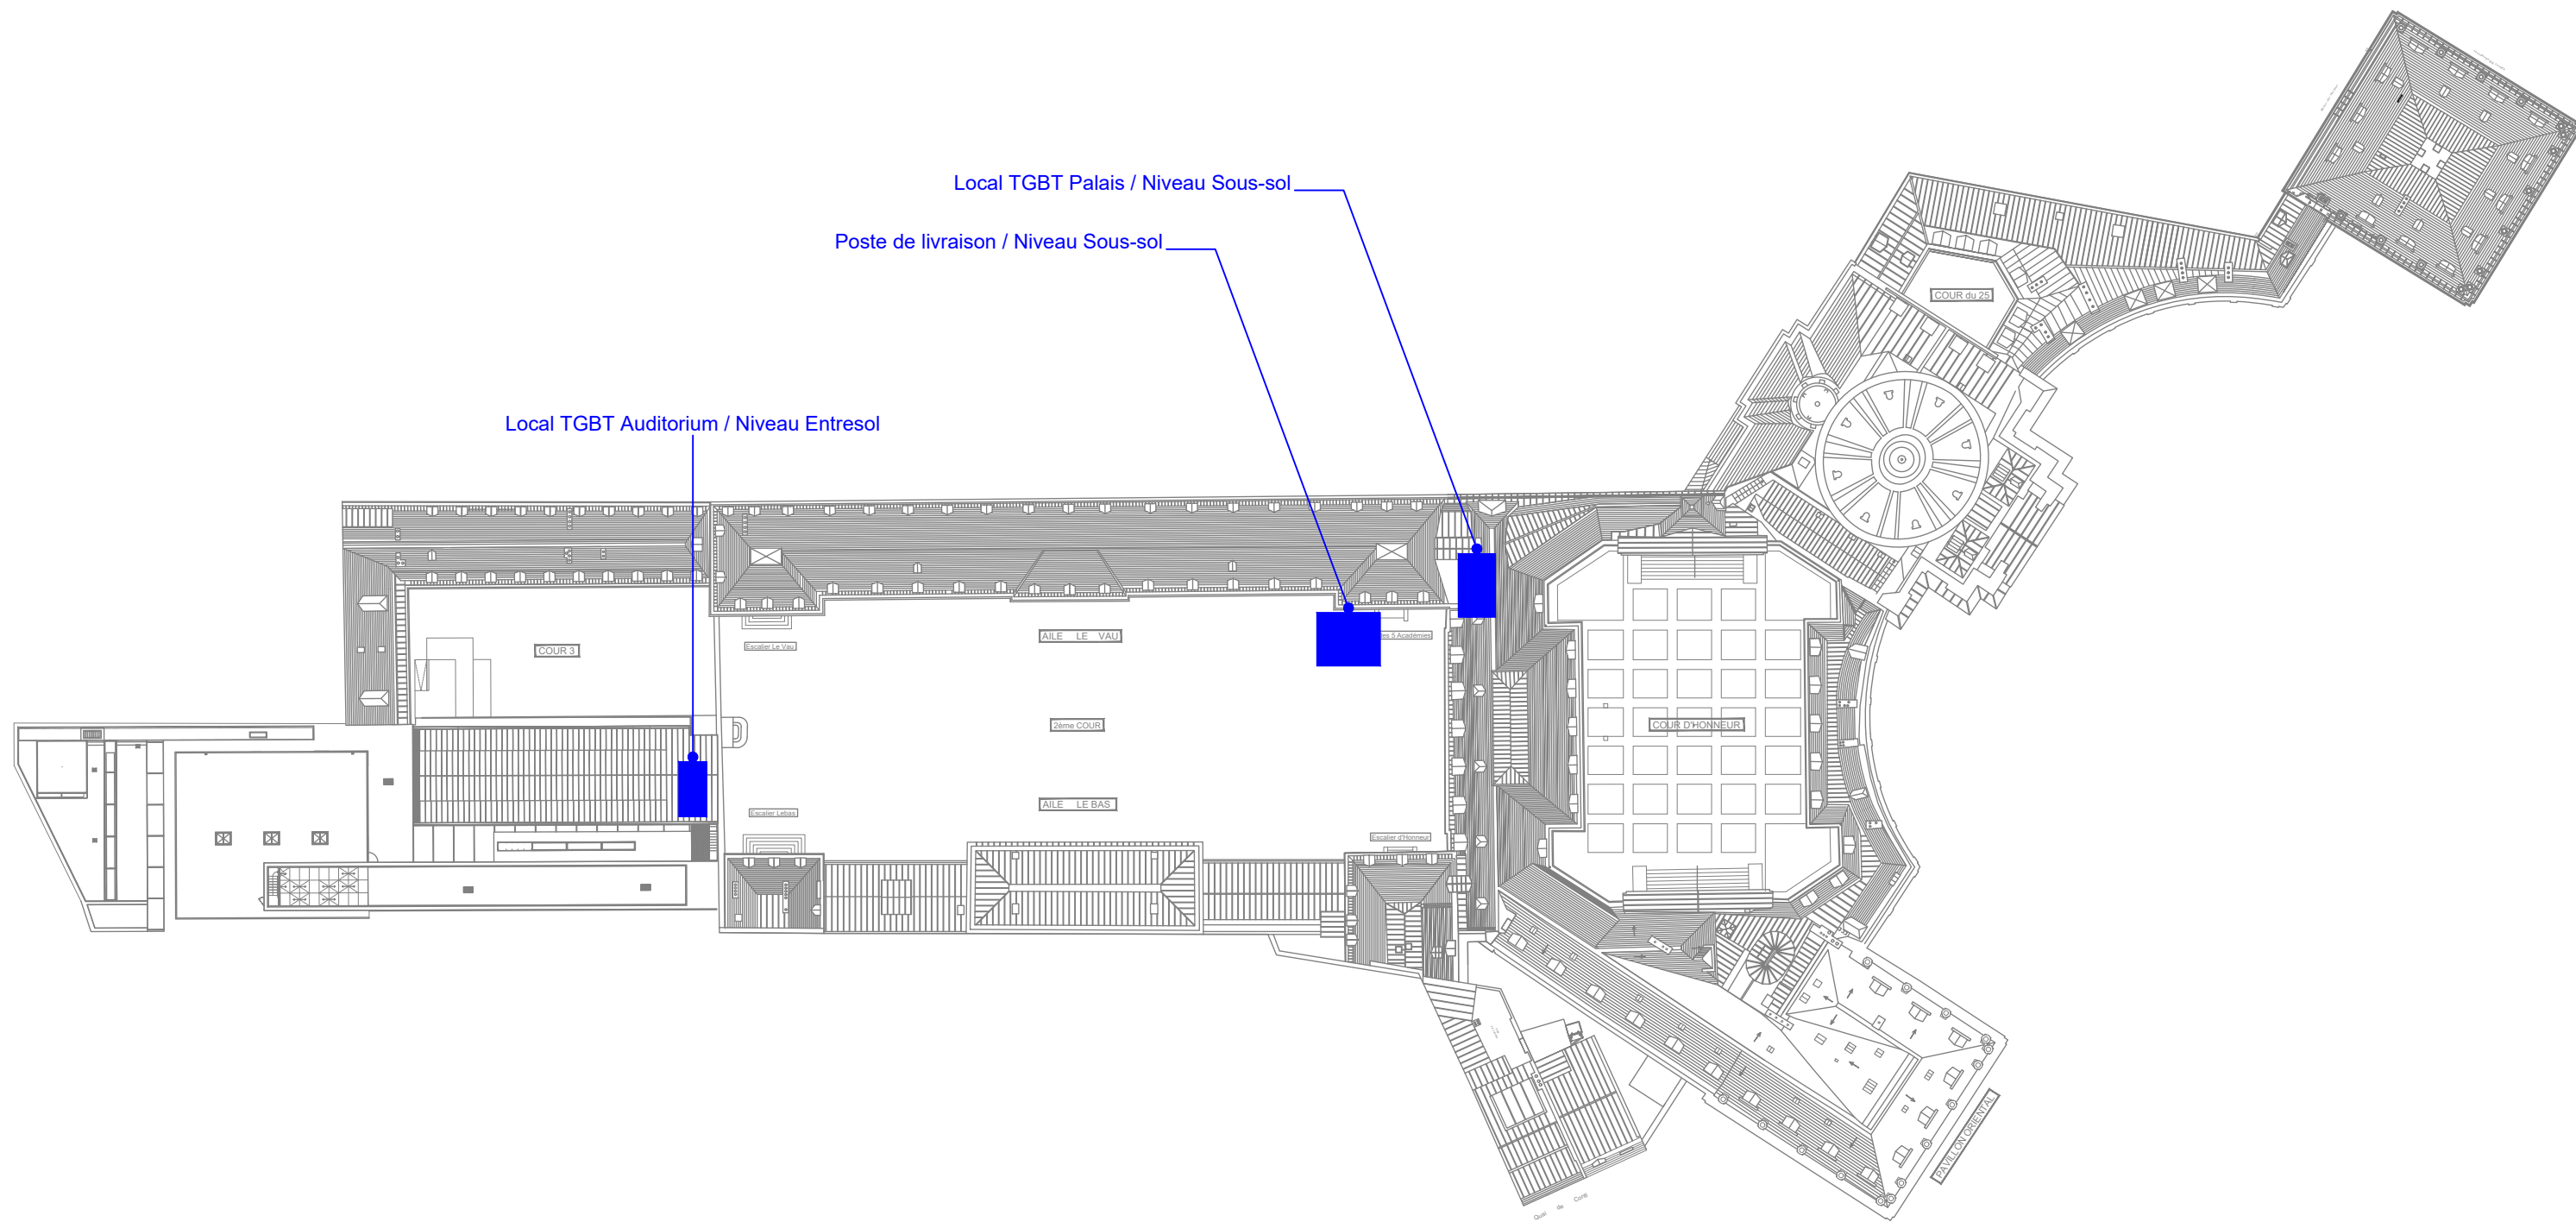

INSTITUT DE FRANCE

23, Quai de Conti - 75006 PARIS

Mise en conformité des installations électriques
et création d'un Tarif Jaune pour l'Auditorium

Date : Mars 2025

Echelle : Sans

N° : **PM 25/01**

Plan de masse
Etat existant

Phase

DIA

BUREAU D'ETUDES

T3E

17 rue Véron
94140 ALFORTVILLE

Tél.: 01.41.79.35.60
E.mail: t3eidf@t3e-idf.fr