




MAITRISE D'OUVRAGE :
CENTRE HOSPITALIER DES PLAISIR
MAITRISE D'OEUVRE :
CENTRE HOSPITALIER DES PLAISIR


AMENAGEMENT ERP - Préalables
CENTRE HOSPITALIER DE PLAISIR
220 rue MANSART 78370 PLAISIR

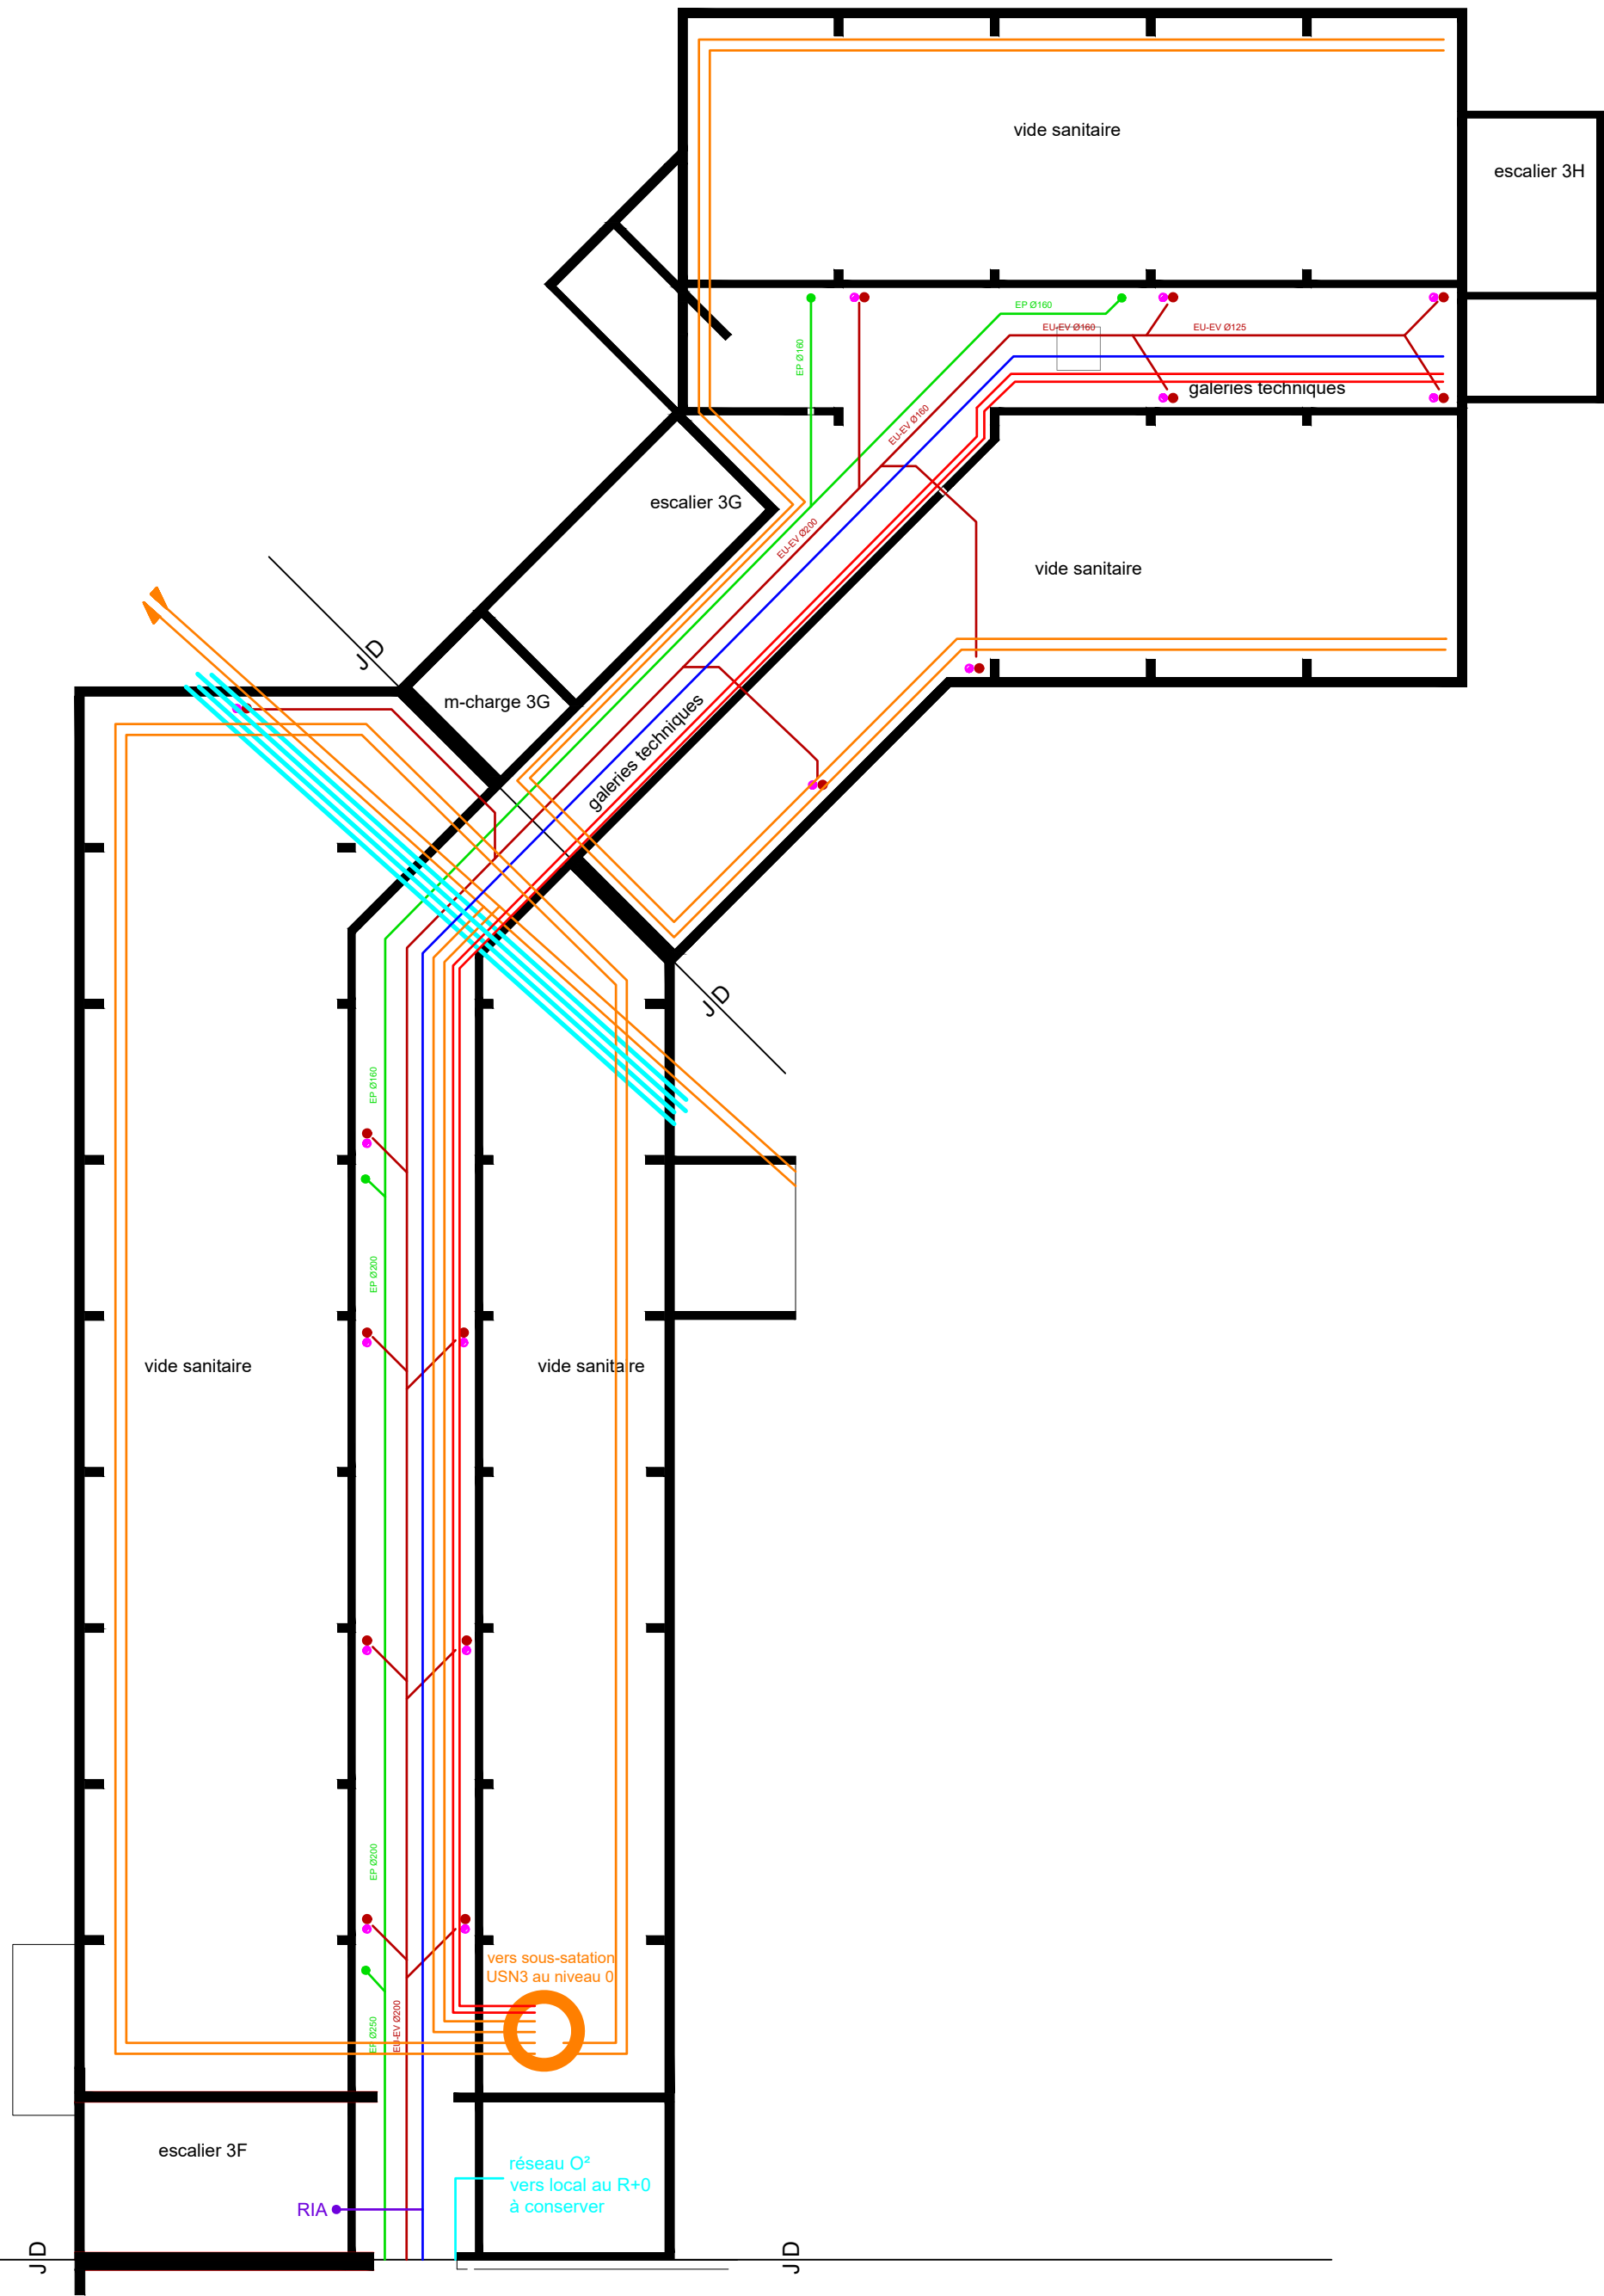



ECHELLE
1/150


SS - Existant

04 décembre 2025

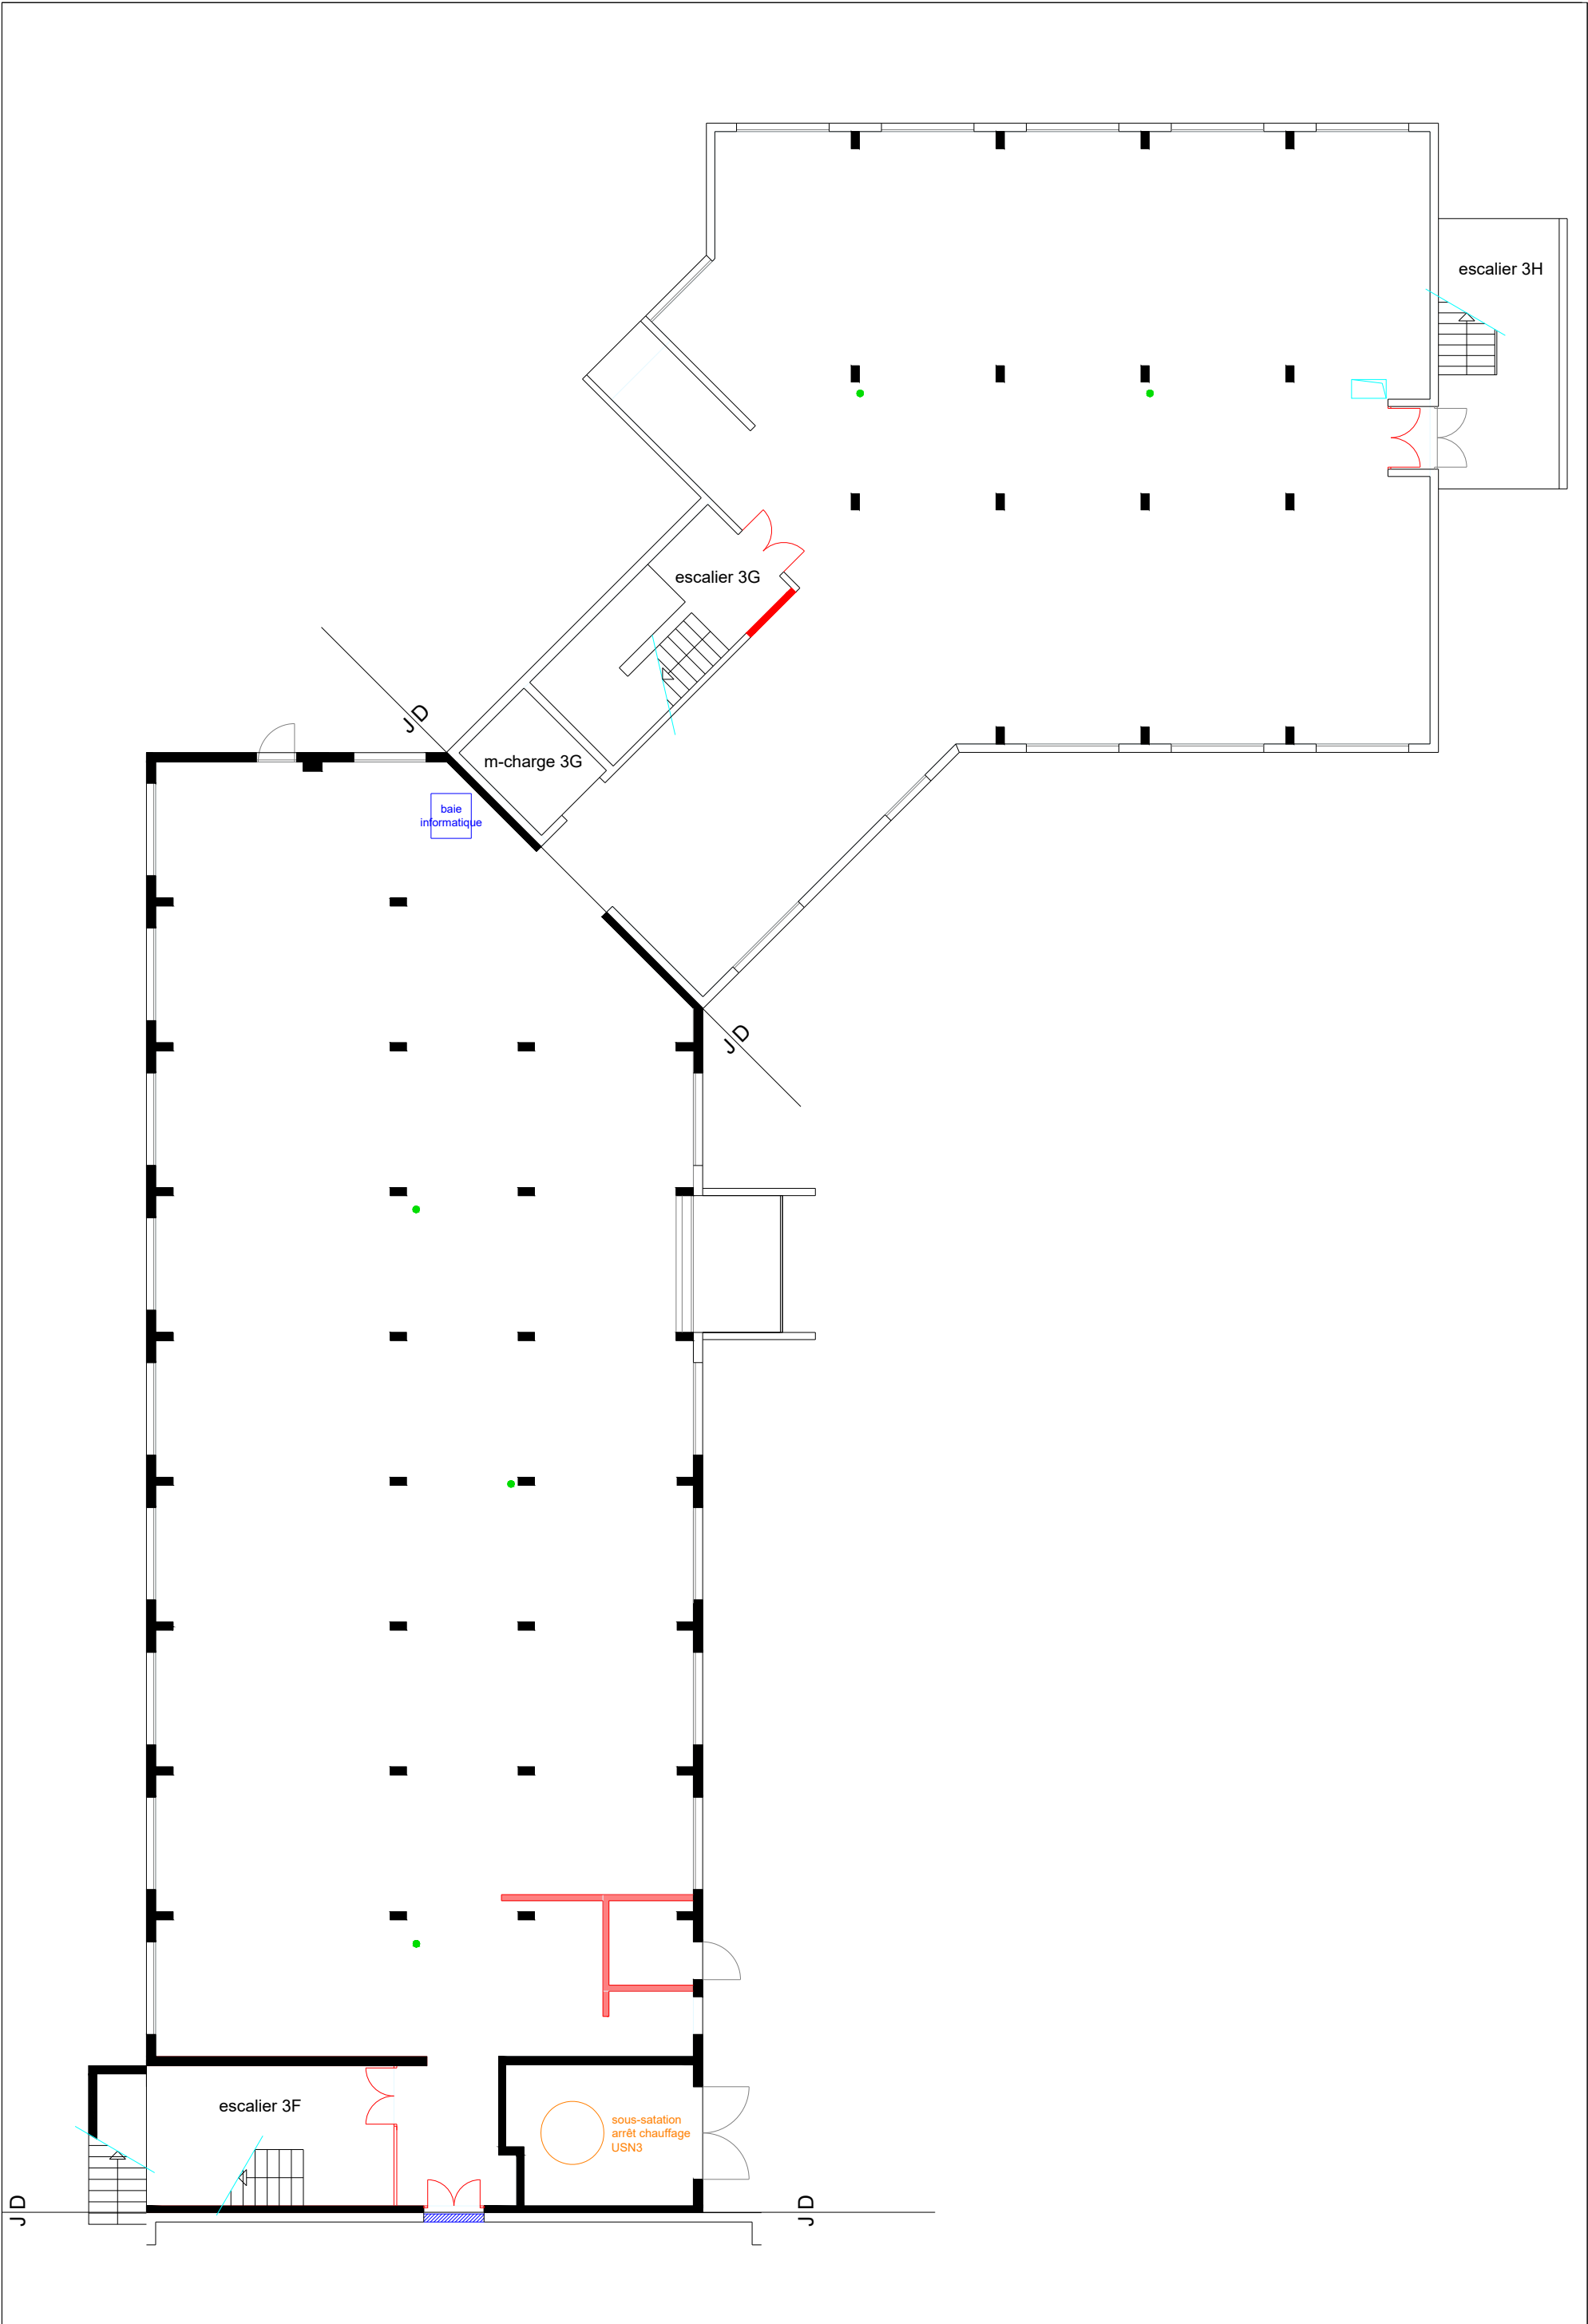

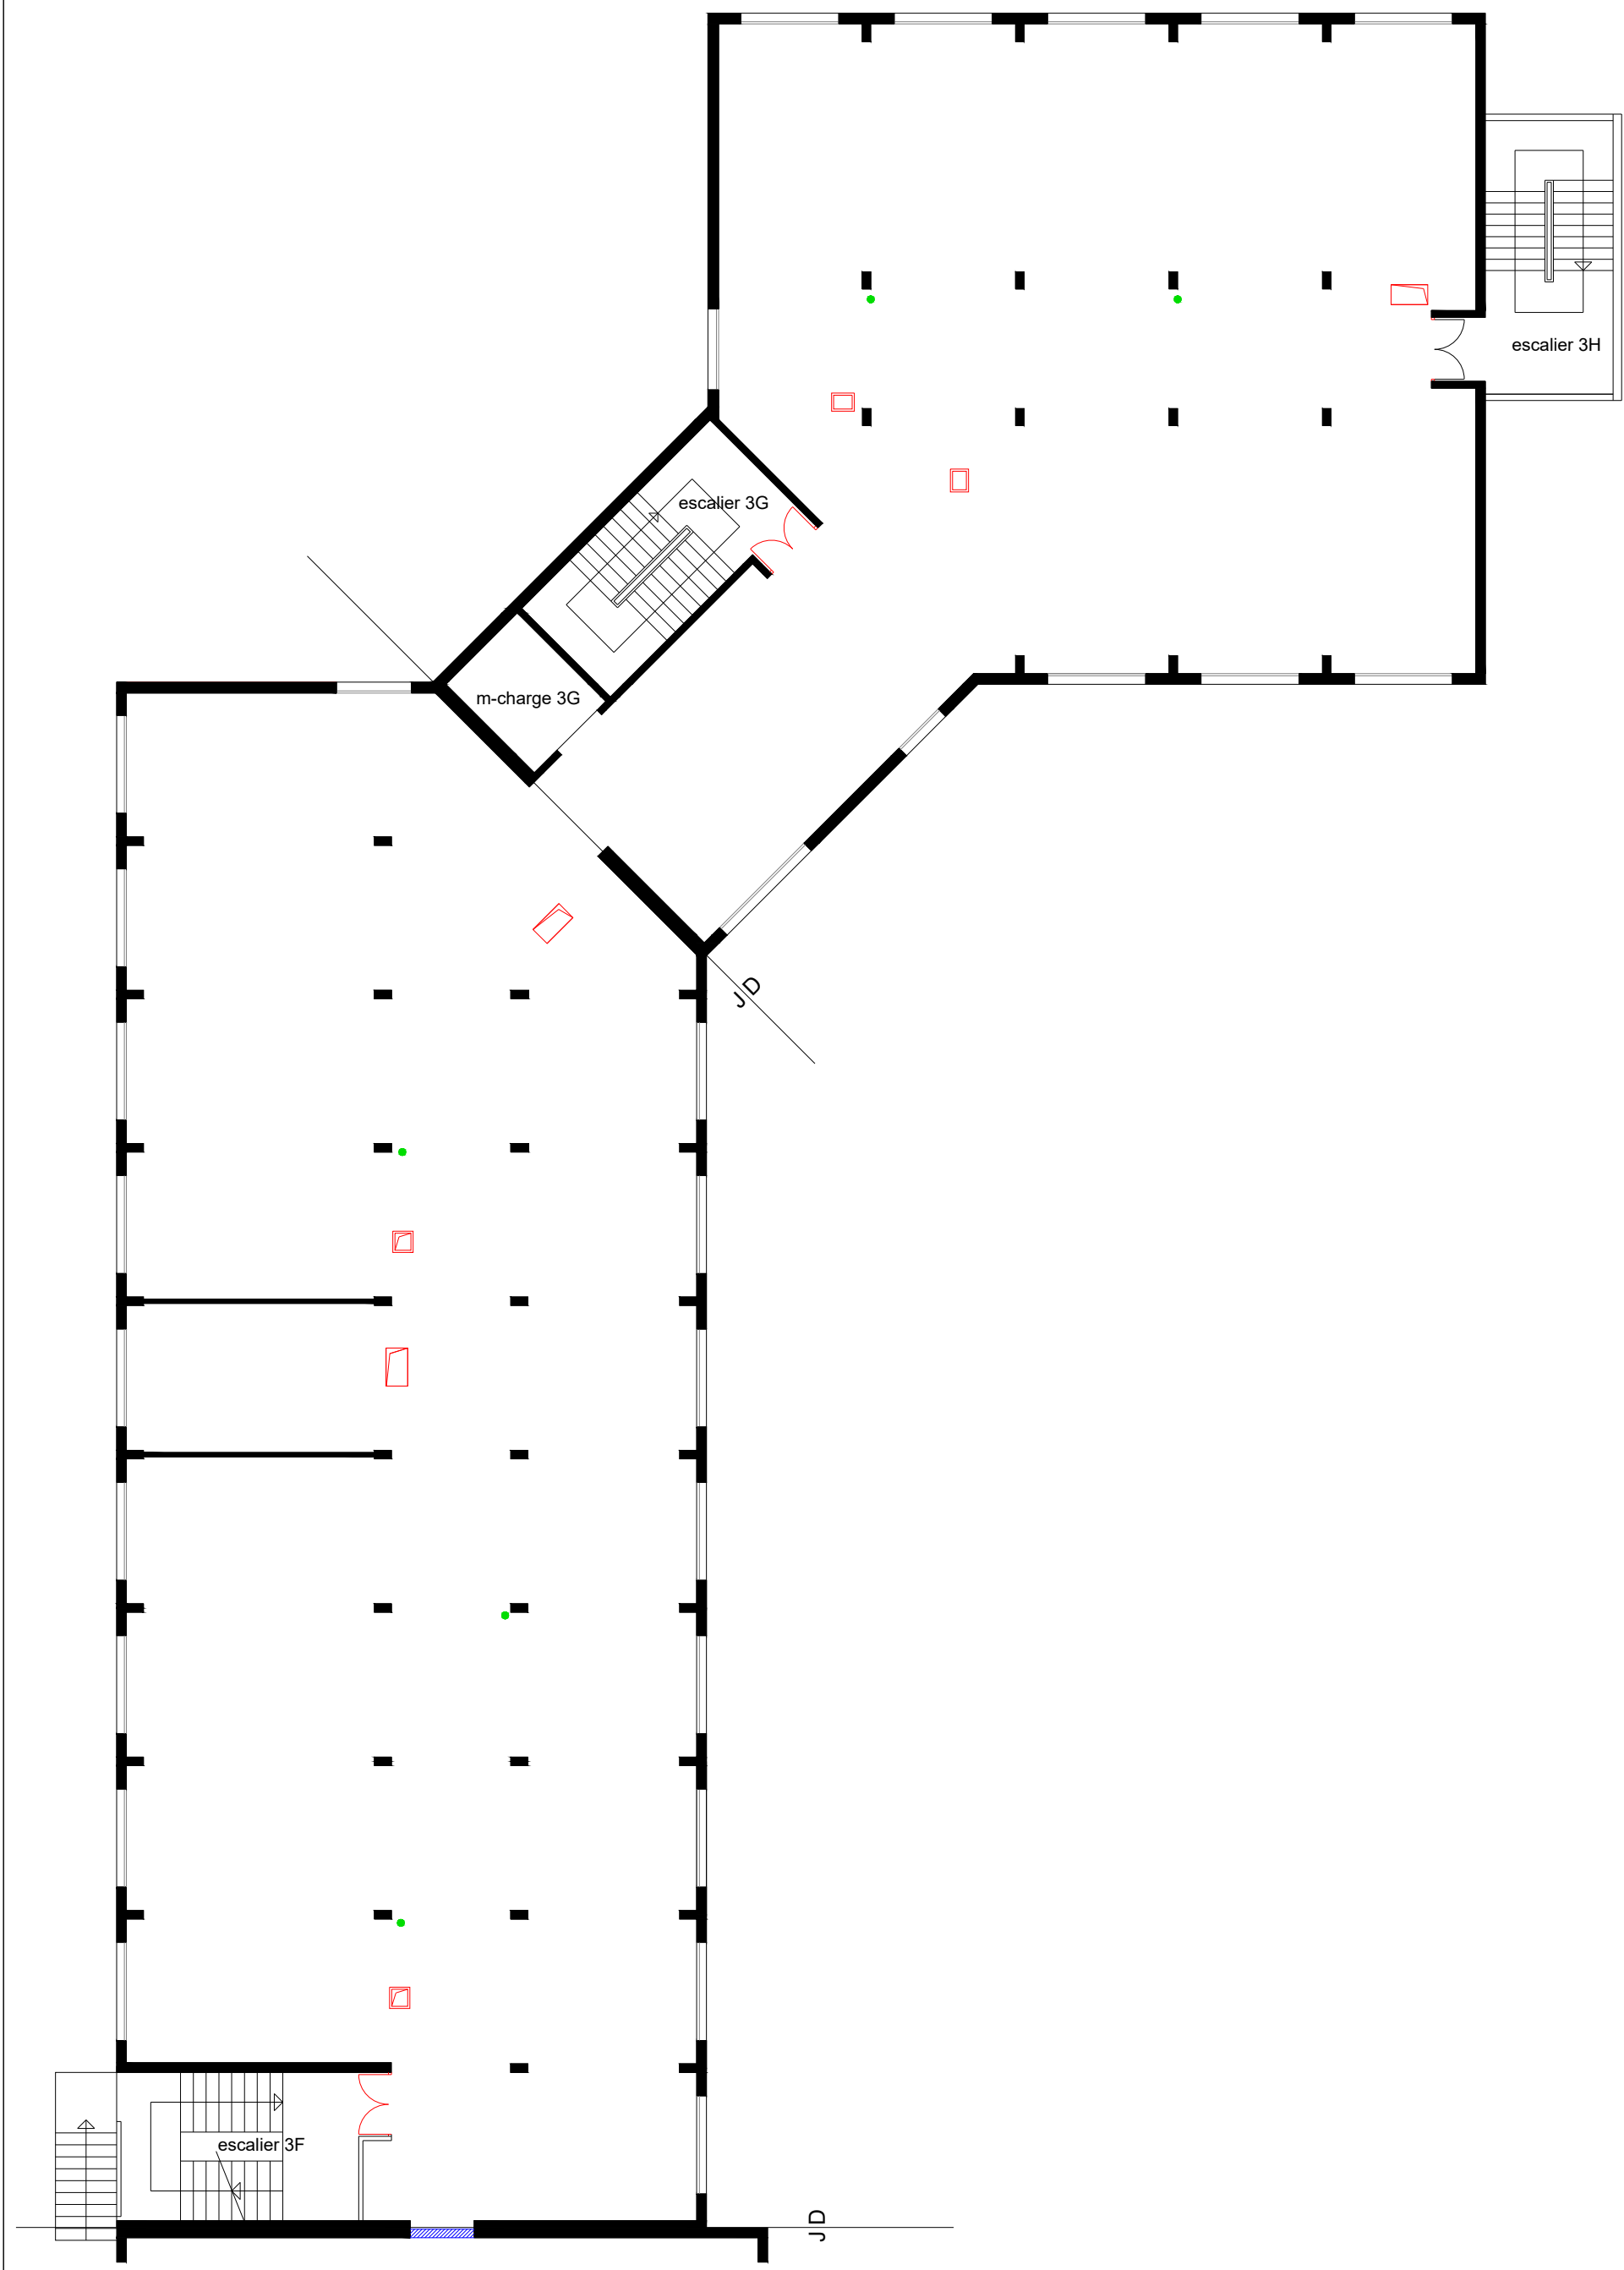

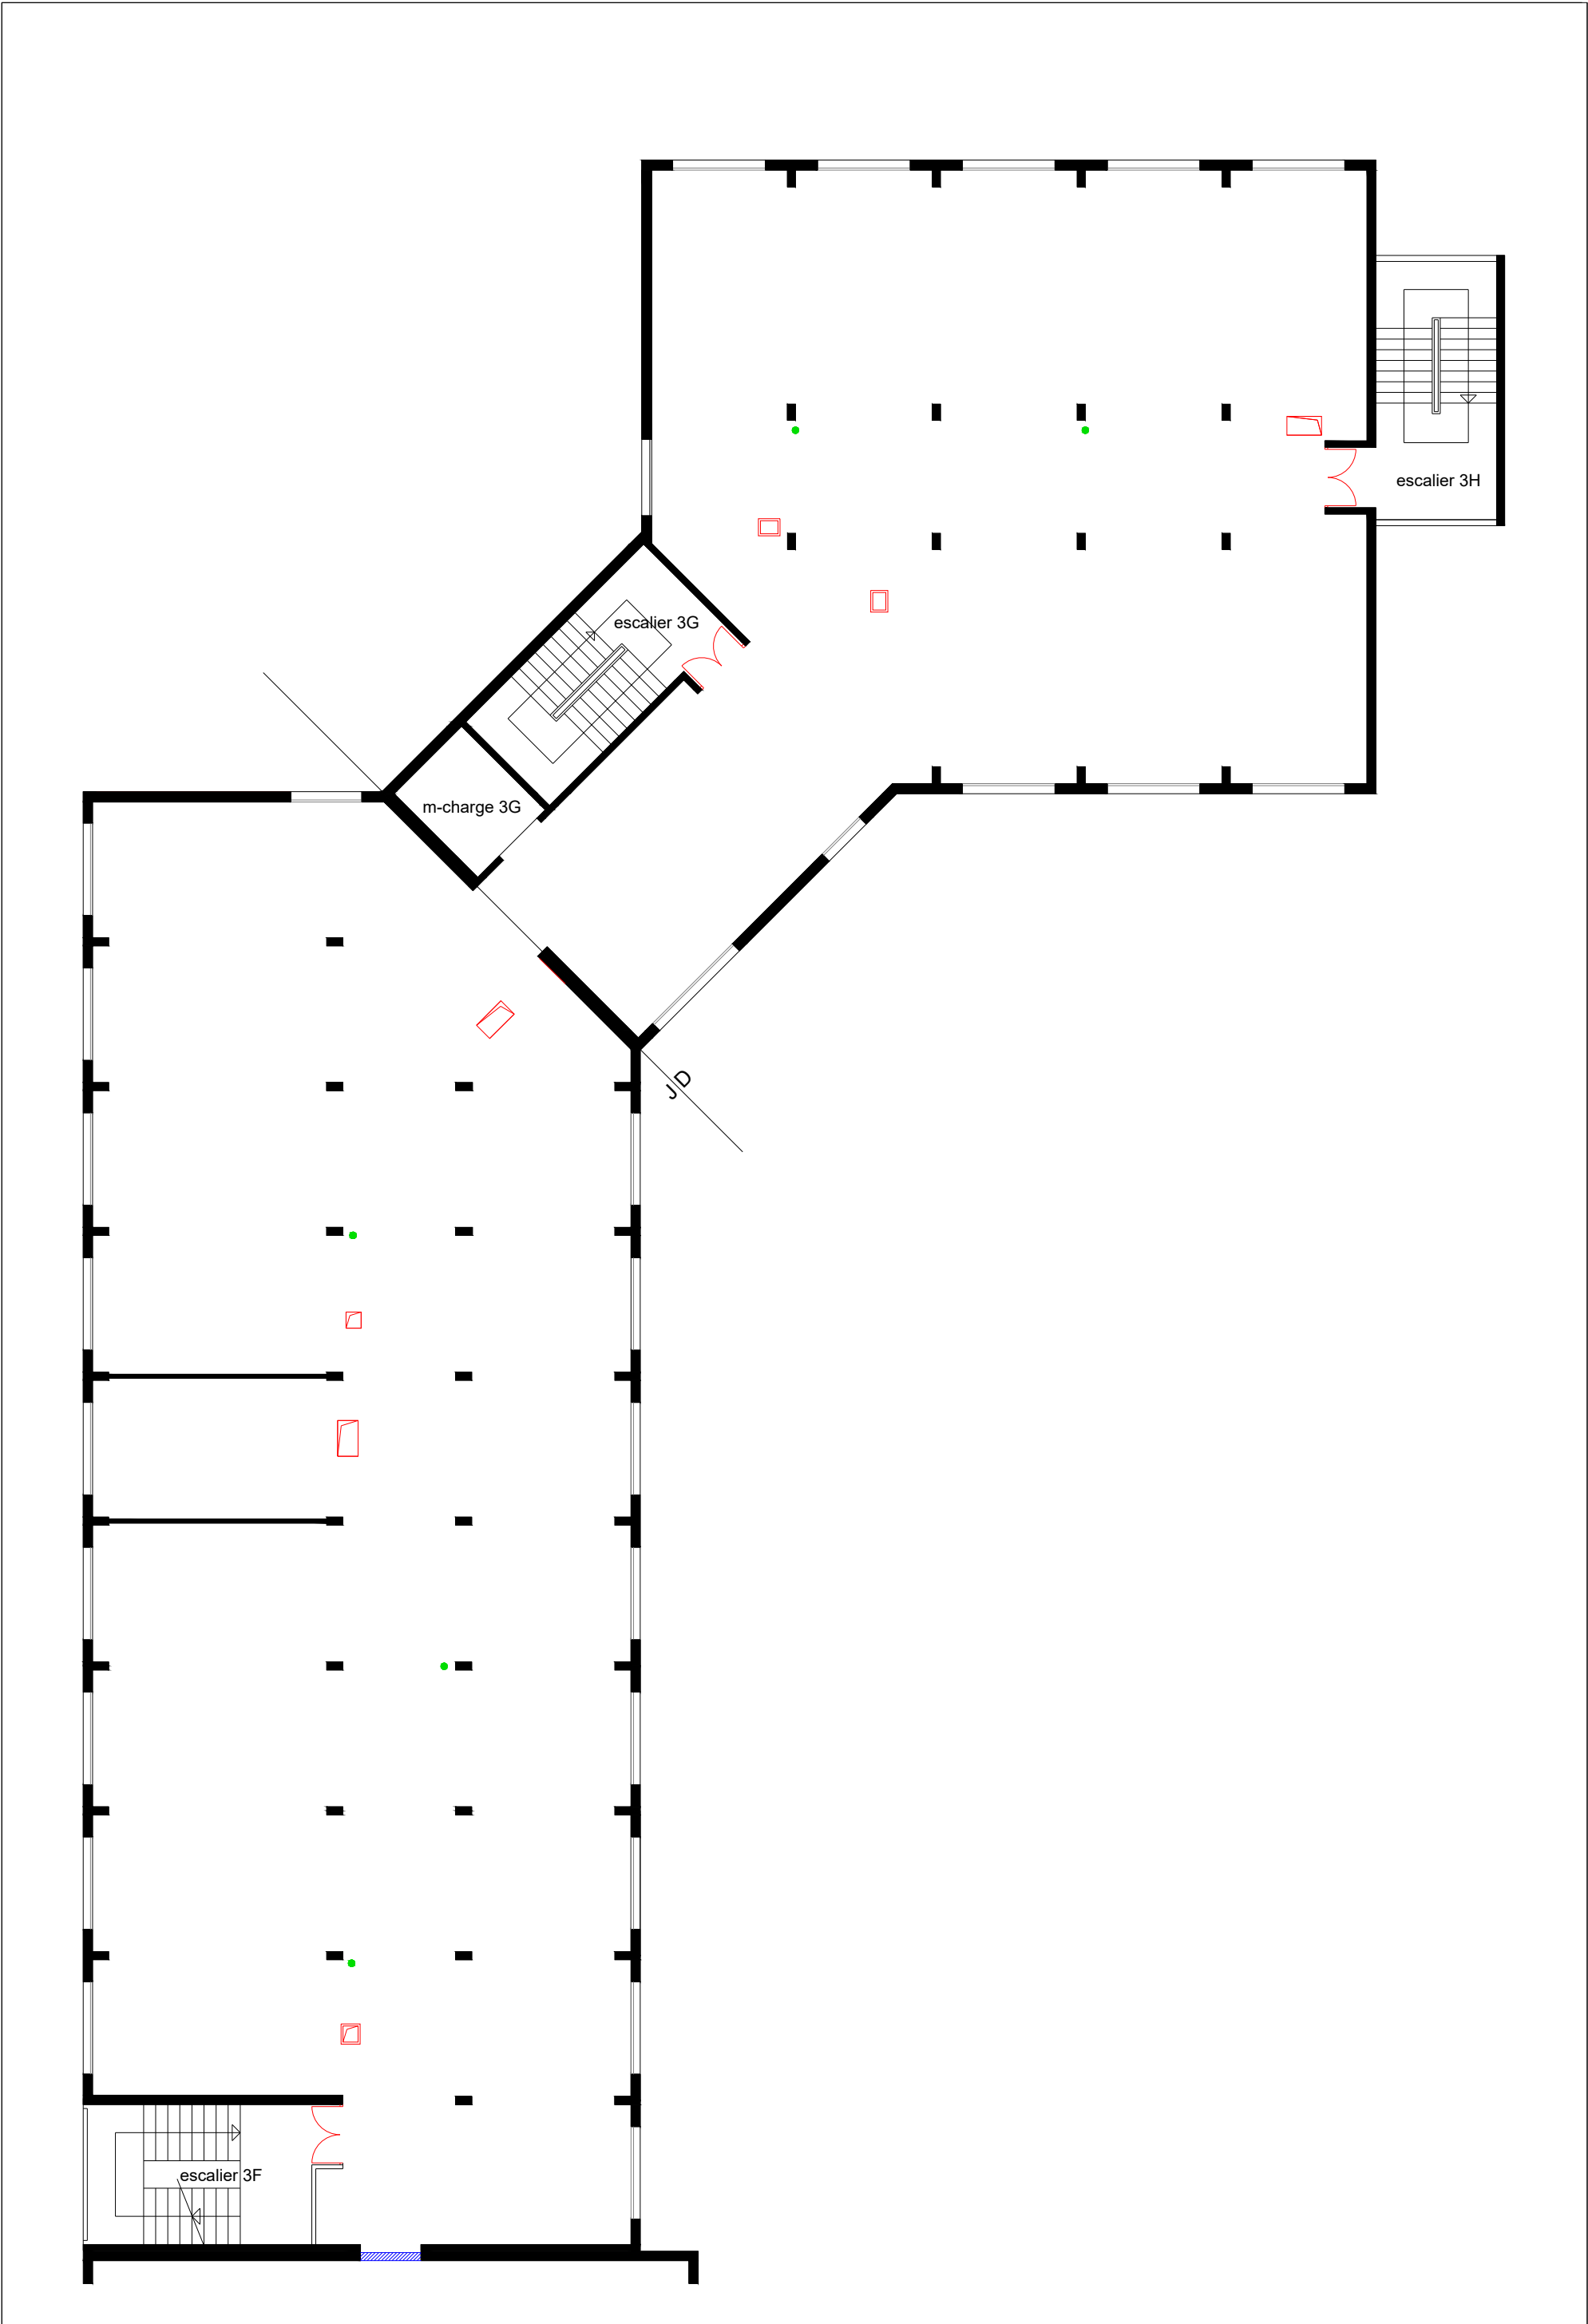

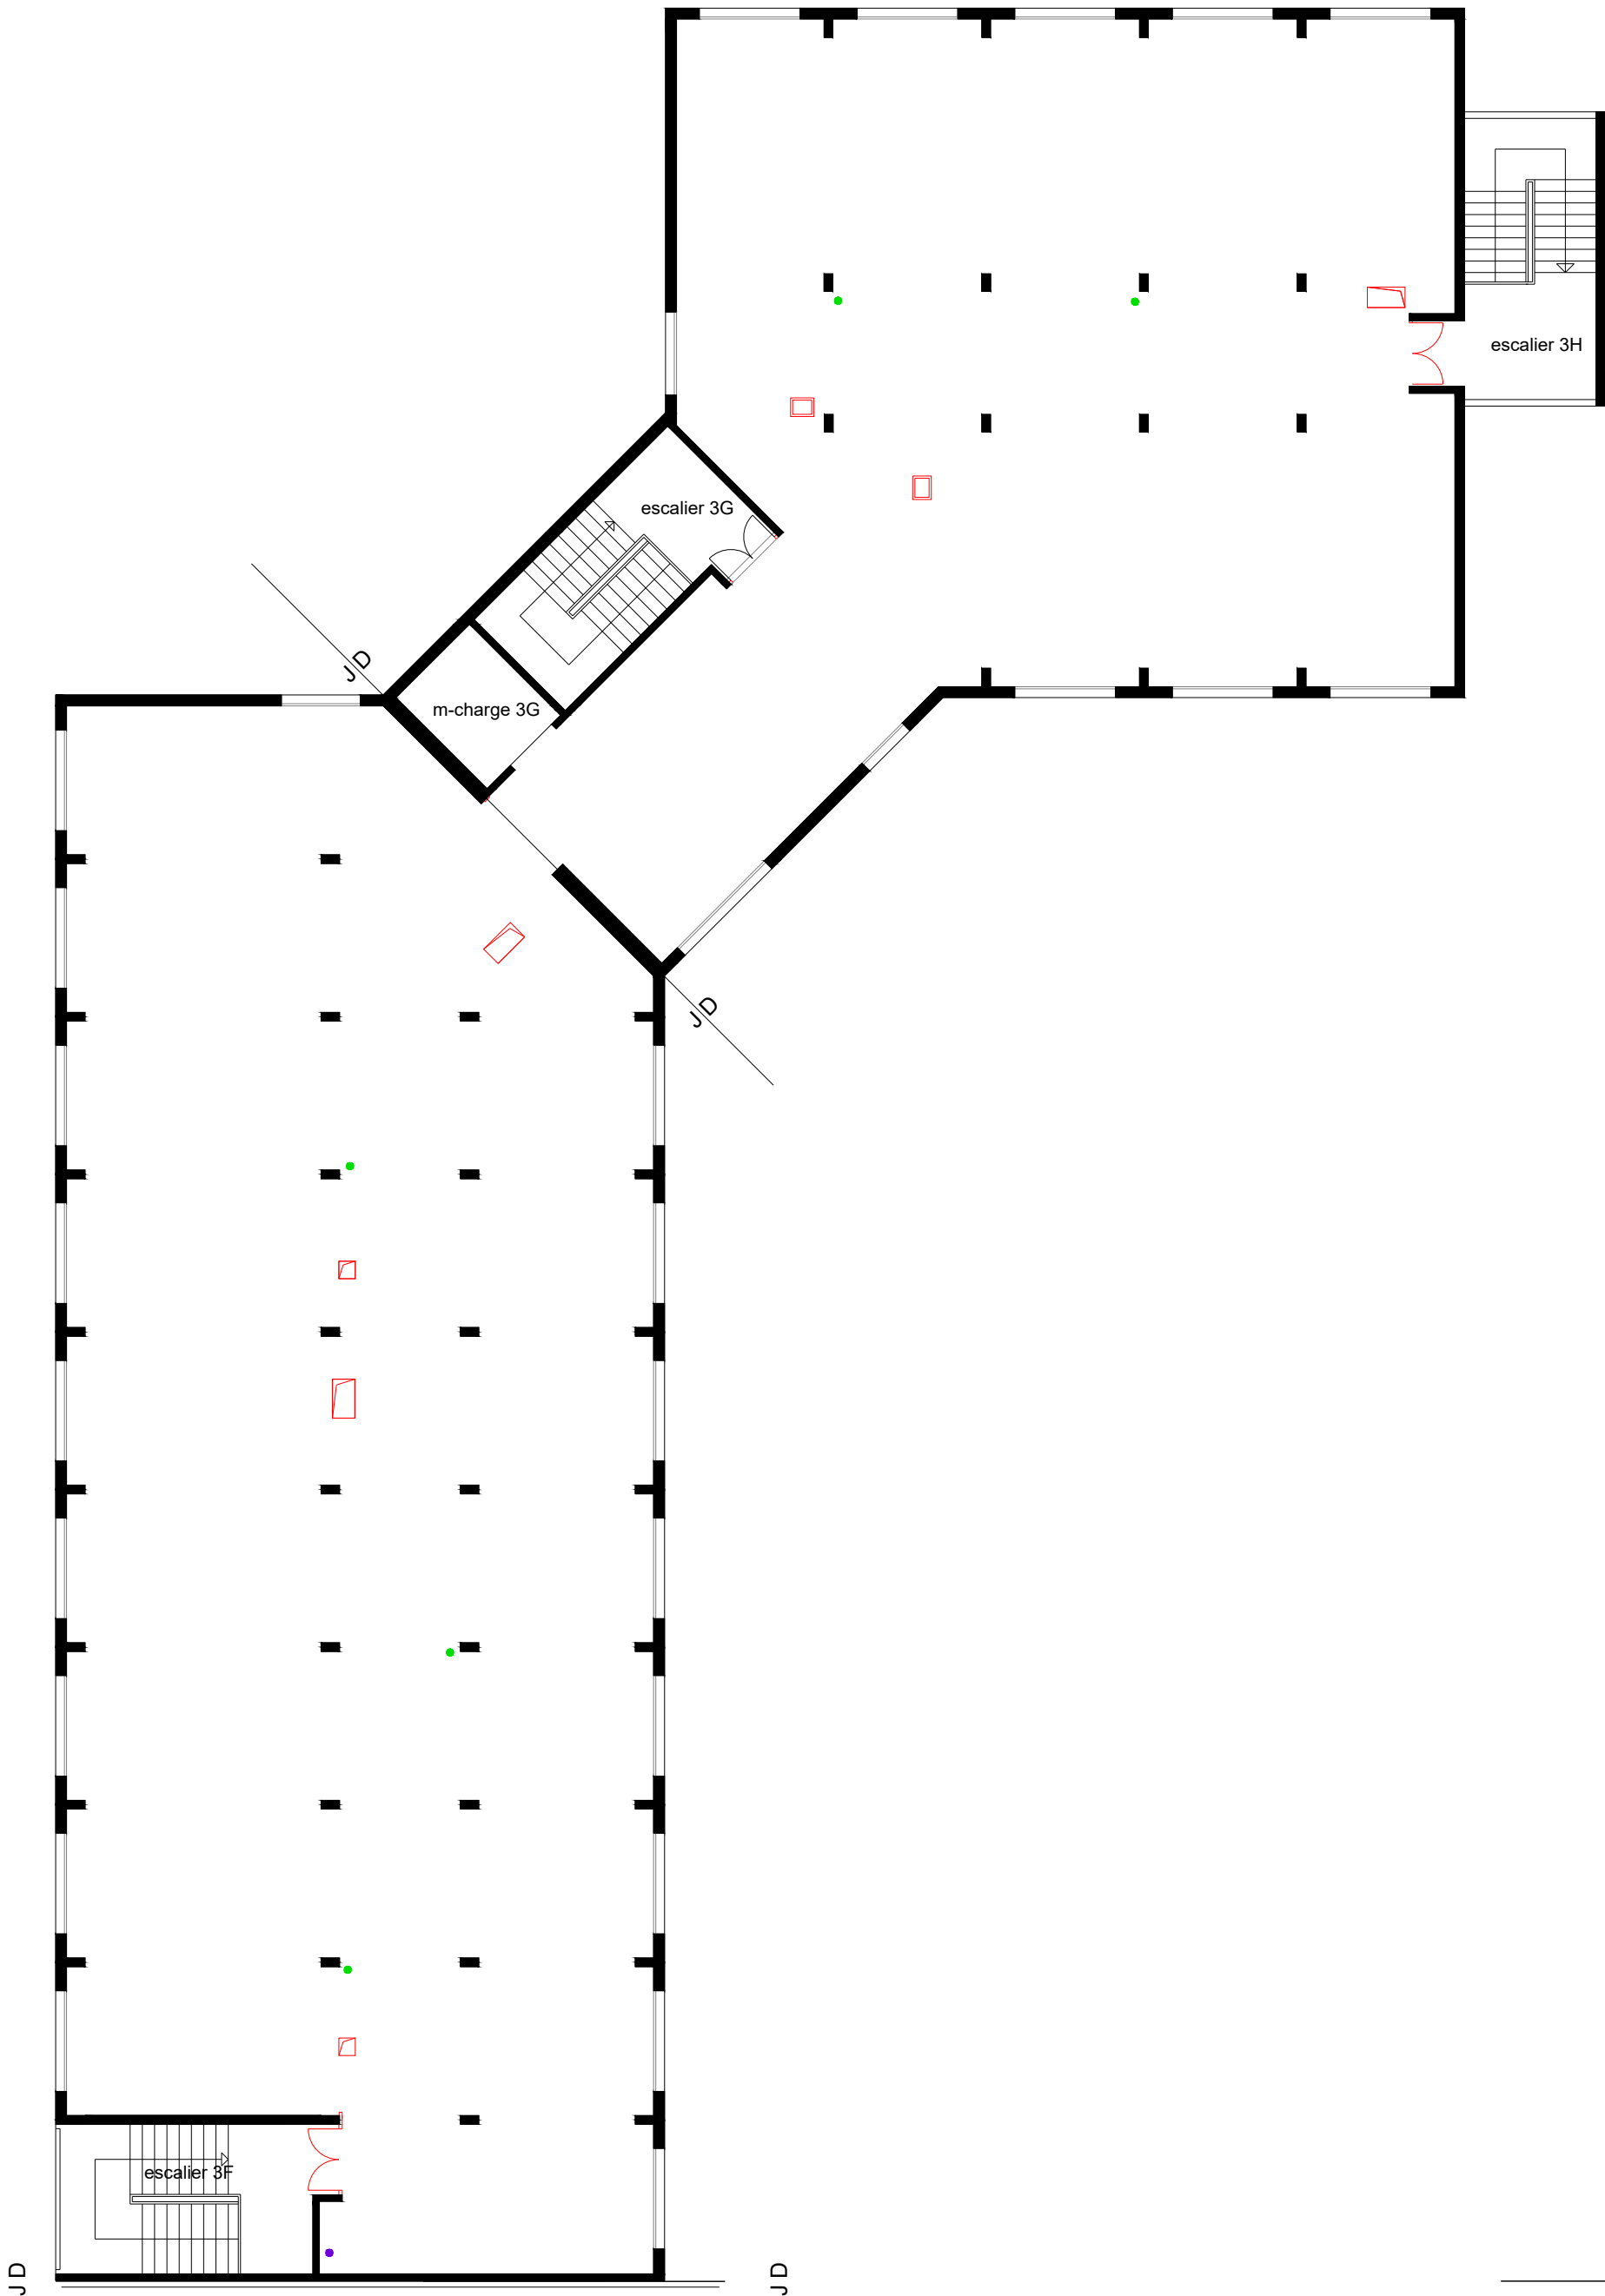

MAITRISE D'OUVRAGE :
CENTRE HOSPITALIER DES PLAISIR
MAITRISE D'OEUVRE :
CENTRE HOSPITALIER DES PLAISIR

AMENAGEMENT ERP - Préalables
CENTRE HOSPITALIER DE PLAISIR
220 rue MANSART 78370 PLAISIR



ECHELLE
1/150

R+3 - Existant

04 décembre 2025

