


EXISTANT

Façade Nord

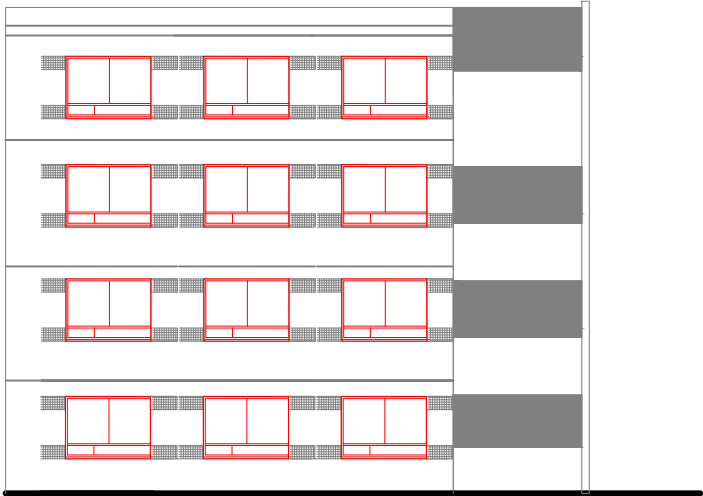


Façade Est



Façade SUD



Façade Ouest

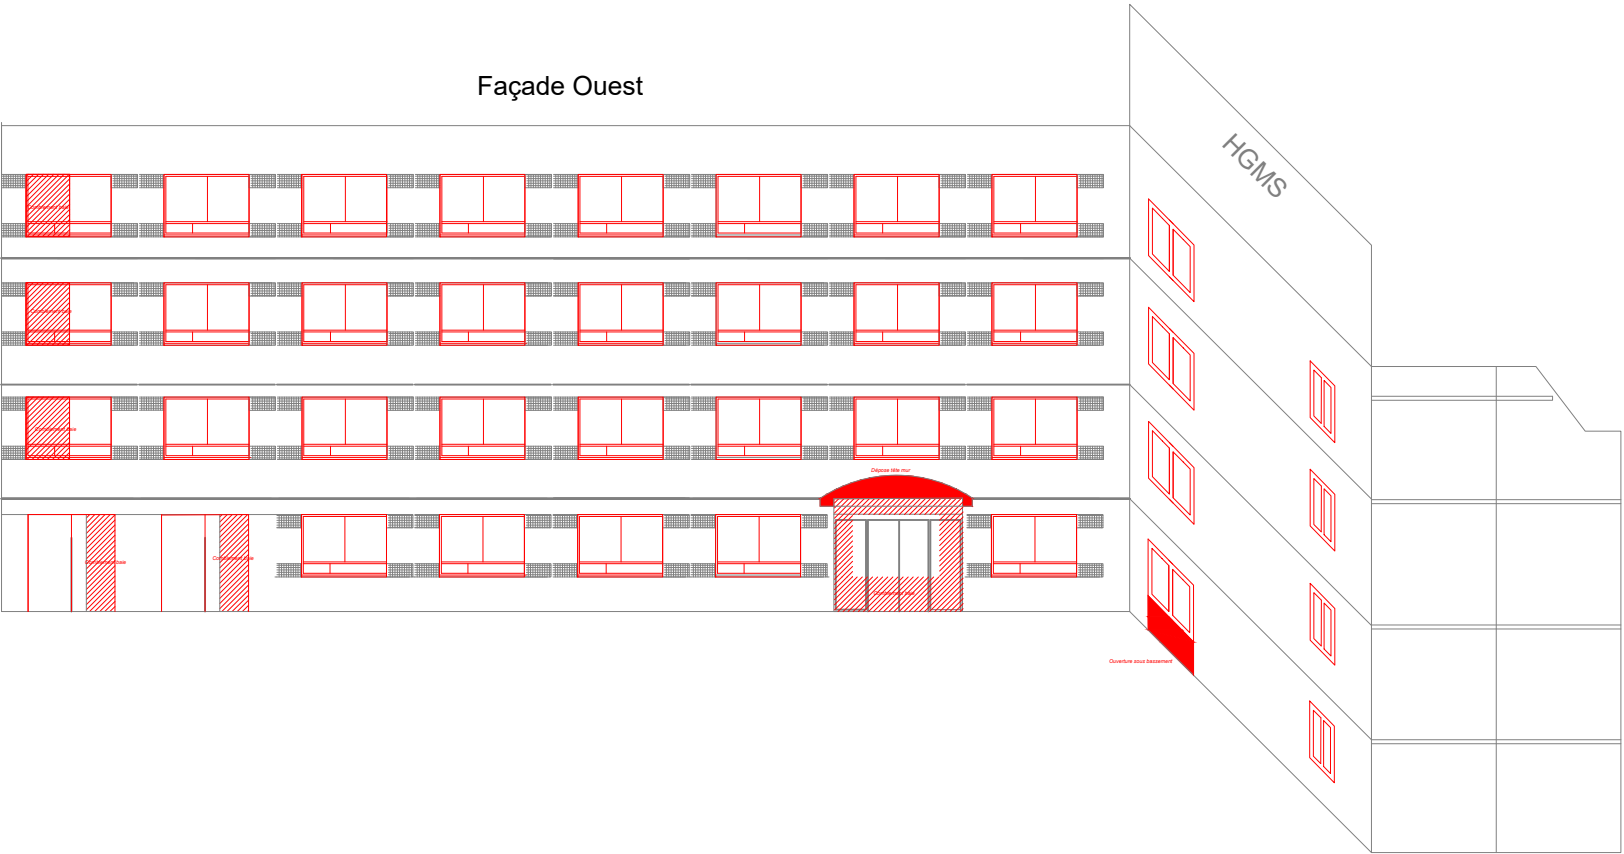

MAITRISE D'OUVRAGE : CENTRE HOSPITALIER DES PLAISIR MAITRISE D'OEUVRE : CENTRE HOSPITALIER DES PLAISIR	AMENAGEMENT des locaux adminitratifs CENTRE HOSPITALIER DE PLAISIR 220 rue MANSART 78370 PLAISIR		ECHELLE 1/200
FACADES	7 avril 2026		

PROJET

Façade Nord




Façade Est



Façade SUD



Façade Ouest

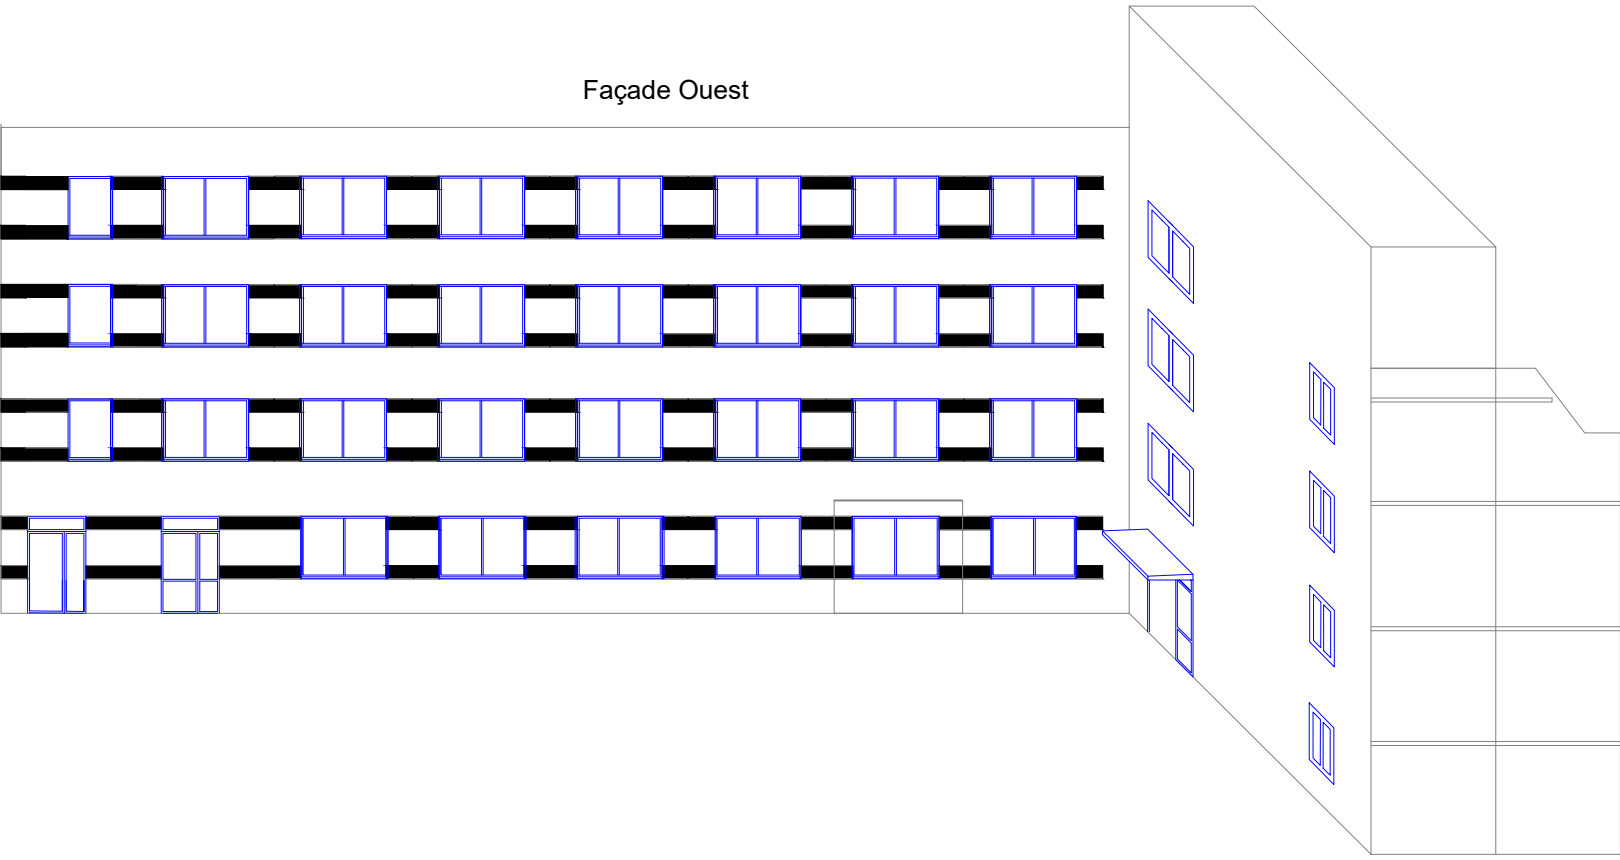

MAITRISE D'OUVRAGE : CENTRE HOSPITALIER DES PLAISIR	AMENAGEMENT des locaux adminitratifs CENTRE HOSPITALIER DE PLAISIR 220 rue MANSART 78370 PLAISIR		ECHELLE 1/200
MAITRISE D'OEUVRE : CENTRE HOSPITALIER DES PLAISIR			
FACADES	7 avril 2026		