


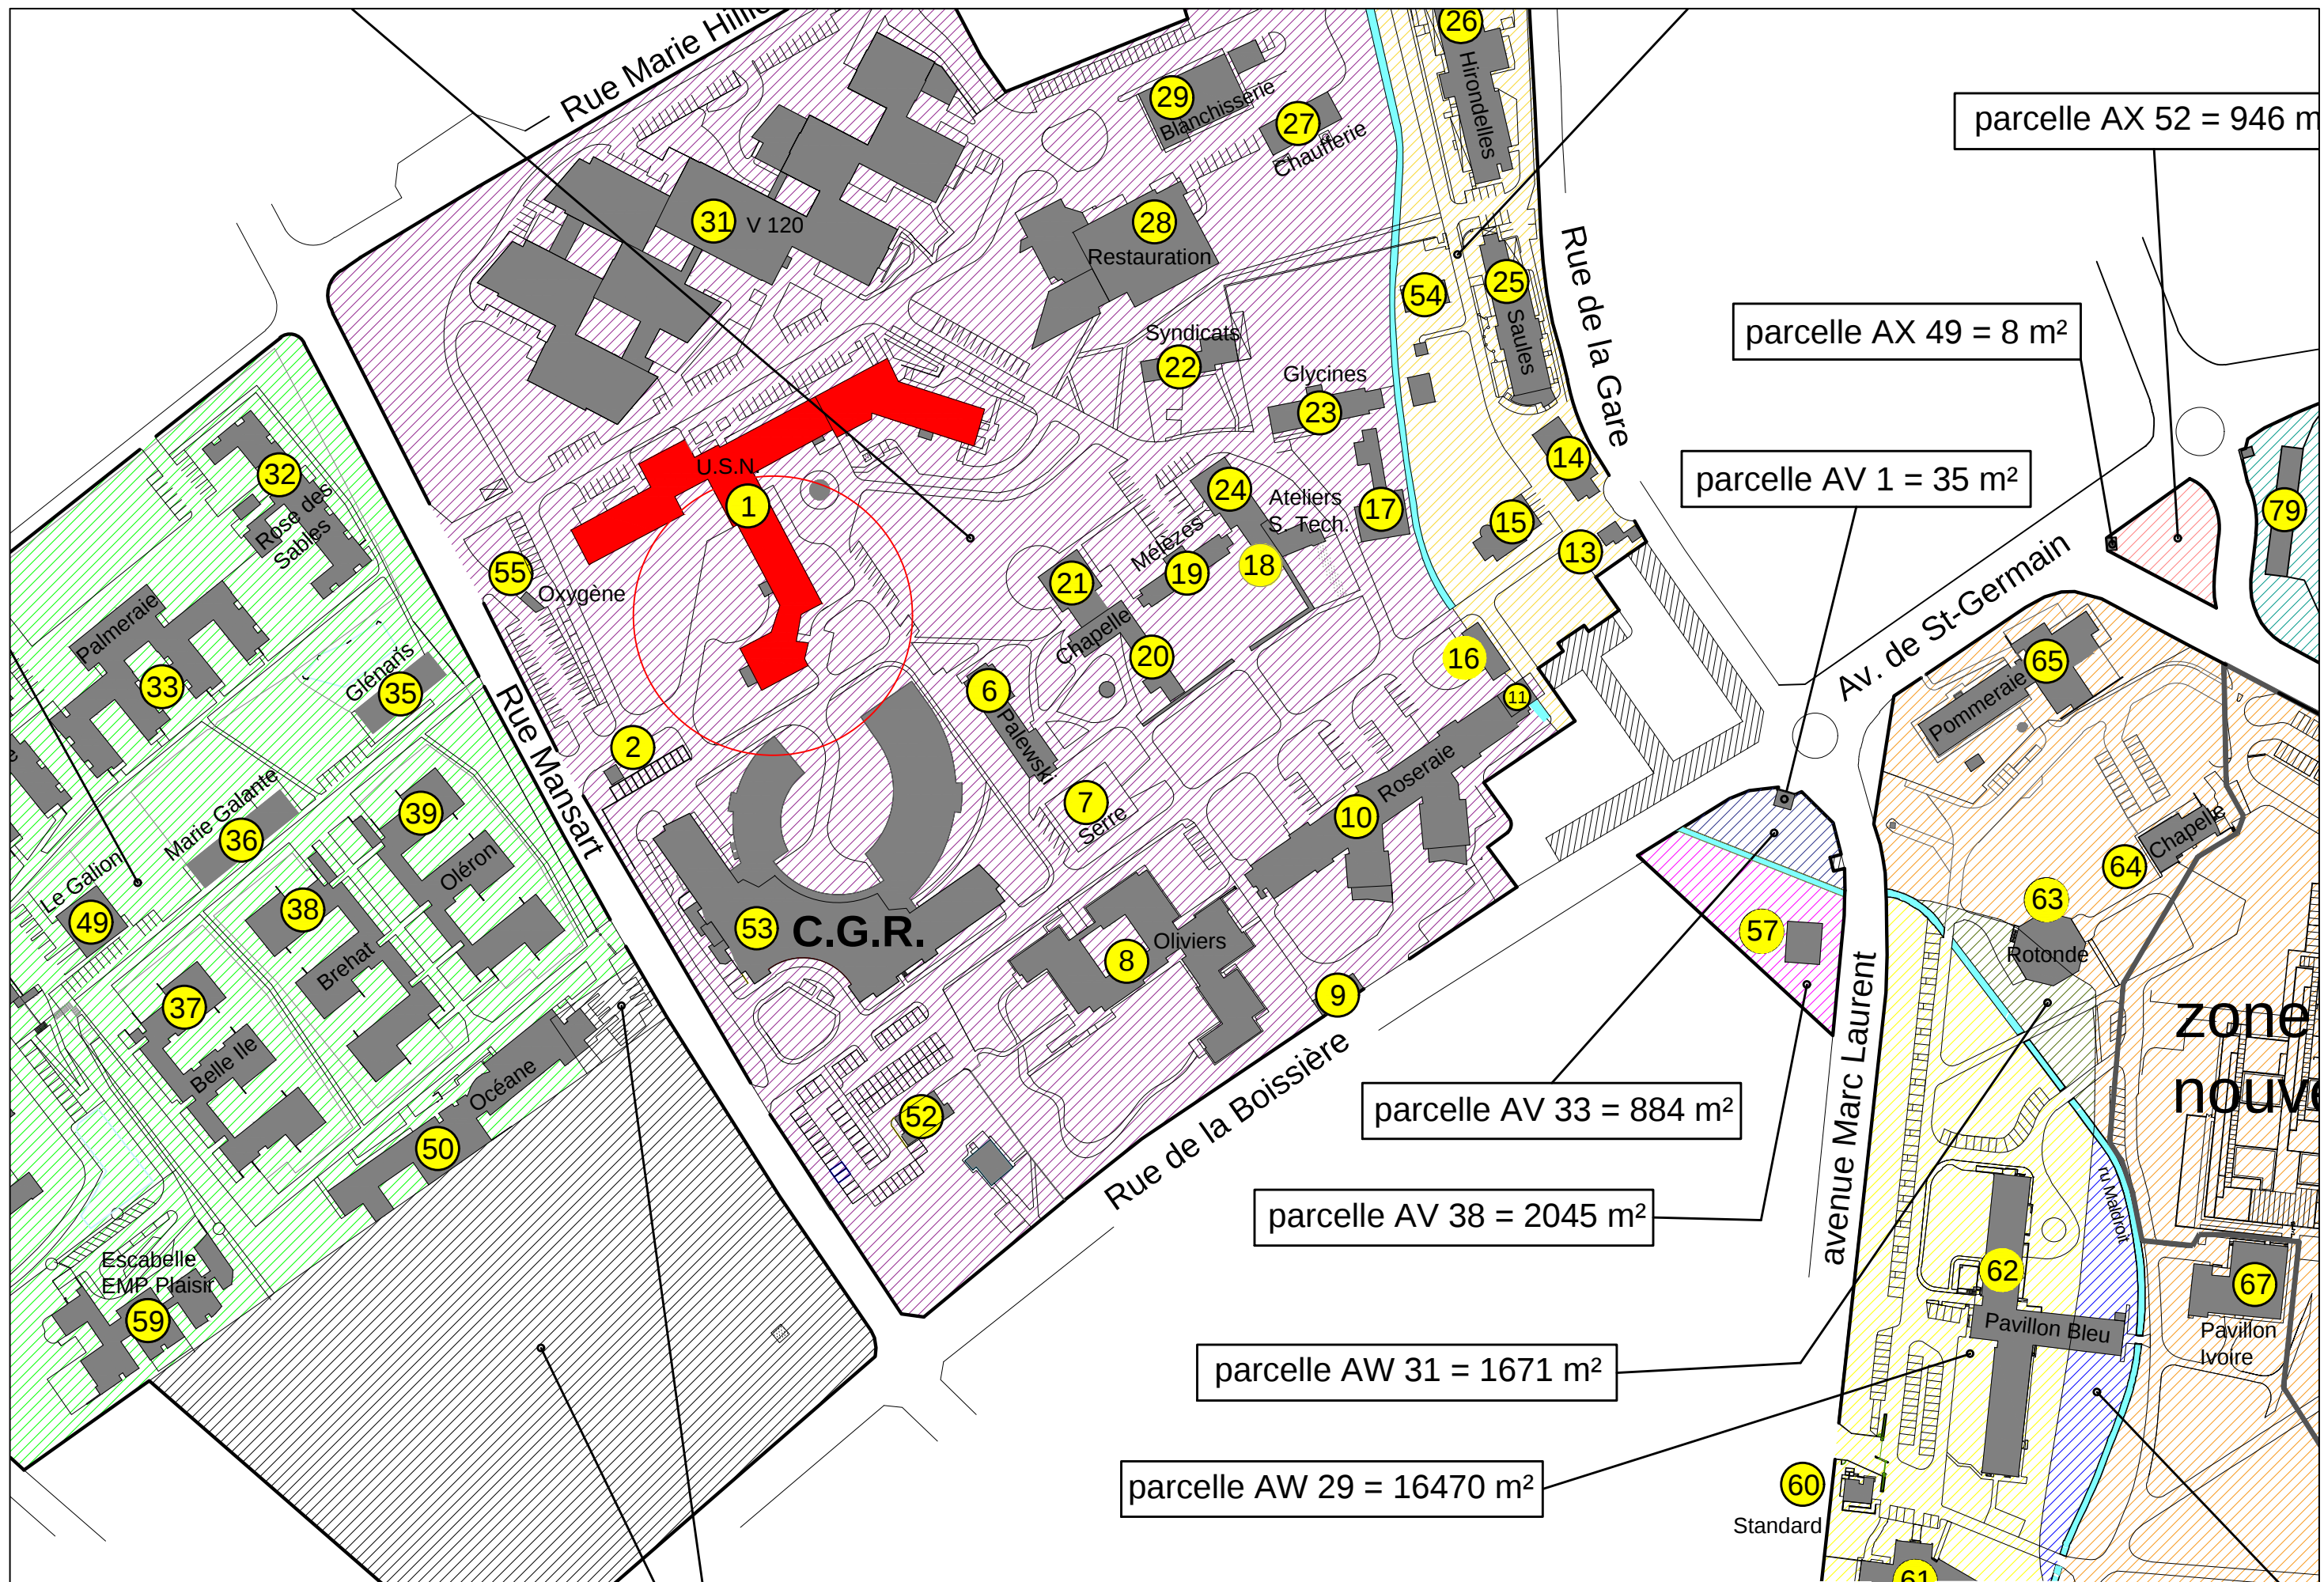

MAITRISE D'OUVRAGE :
CENTRE HOSPITALIER DES PLAISIR
MAITRISE D'OEUVRE :
CENTRE HOSPITALIER DES PLAISIR

USN3

AMENAGEMENT ERP CENTRE HOSPITALIER DE PLAISIR
220 rue MANSART 78370 PLAISIR

29 mai 2026

PC1-PLAN de SITUATION



ECHELLE
1/2000