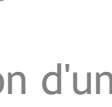


LEGENDE


	ZA x 	Délimitation d'une zone d'alarme
	ZC x 	Délimitation d'une zone de compartimentage
	ZF x 	Délimitation d'une zone de désenfumage
	ZDM xxx 	Délimitation d'une zone de détection manuelle incendie
	ZDA xxx 	Délimitation d'une zone de détection automatique incendie

x correspond au numéro de zone associé

A	15-12-2025	Première Emission	AB	PV
Rév.	Date	Modifications	Dessiné	Vérifié

PLANS DE ZONES DE MISE EN SÉCURITÉ (ZS) ET DE DÉTECTION (ZD) DU SYSTÈME DE SÉCURITÉ INCENDIE

		CENTRE HOSPITALIER DE PLAISIR Réhabilitation du bâtiment USN 3 Tous niveaux				
Client : CH PLAISIR 220 rue Mansart 78375 PLAISIR						
N° Affaire : 25-06-031759		Format :	Echelle :	Date :	Planche :	Révision :
Ce document est la propriété de RATP Real Estate et ne peut être ni reproduit ni communiqué à des tiers sans son autorisation.		A3	-	15-12-2025	1/5	A

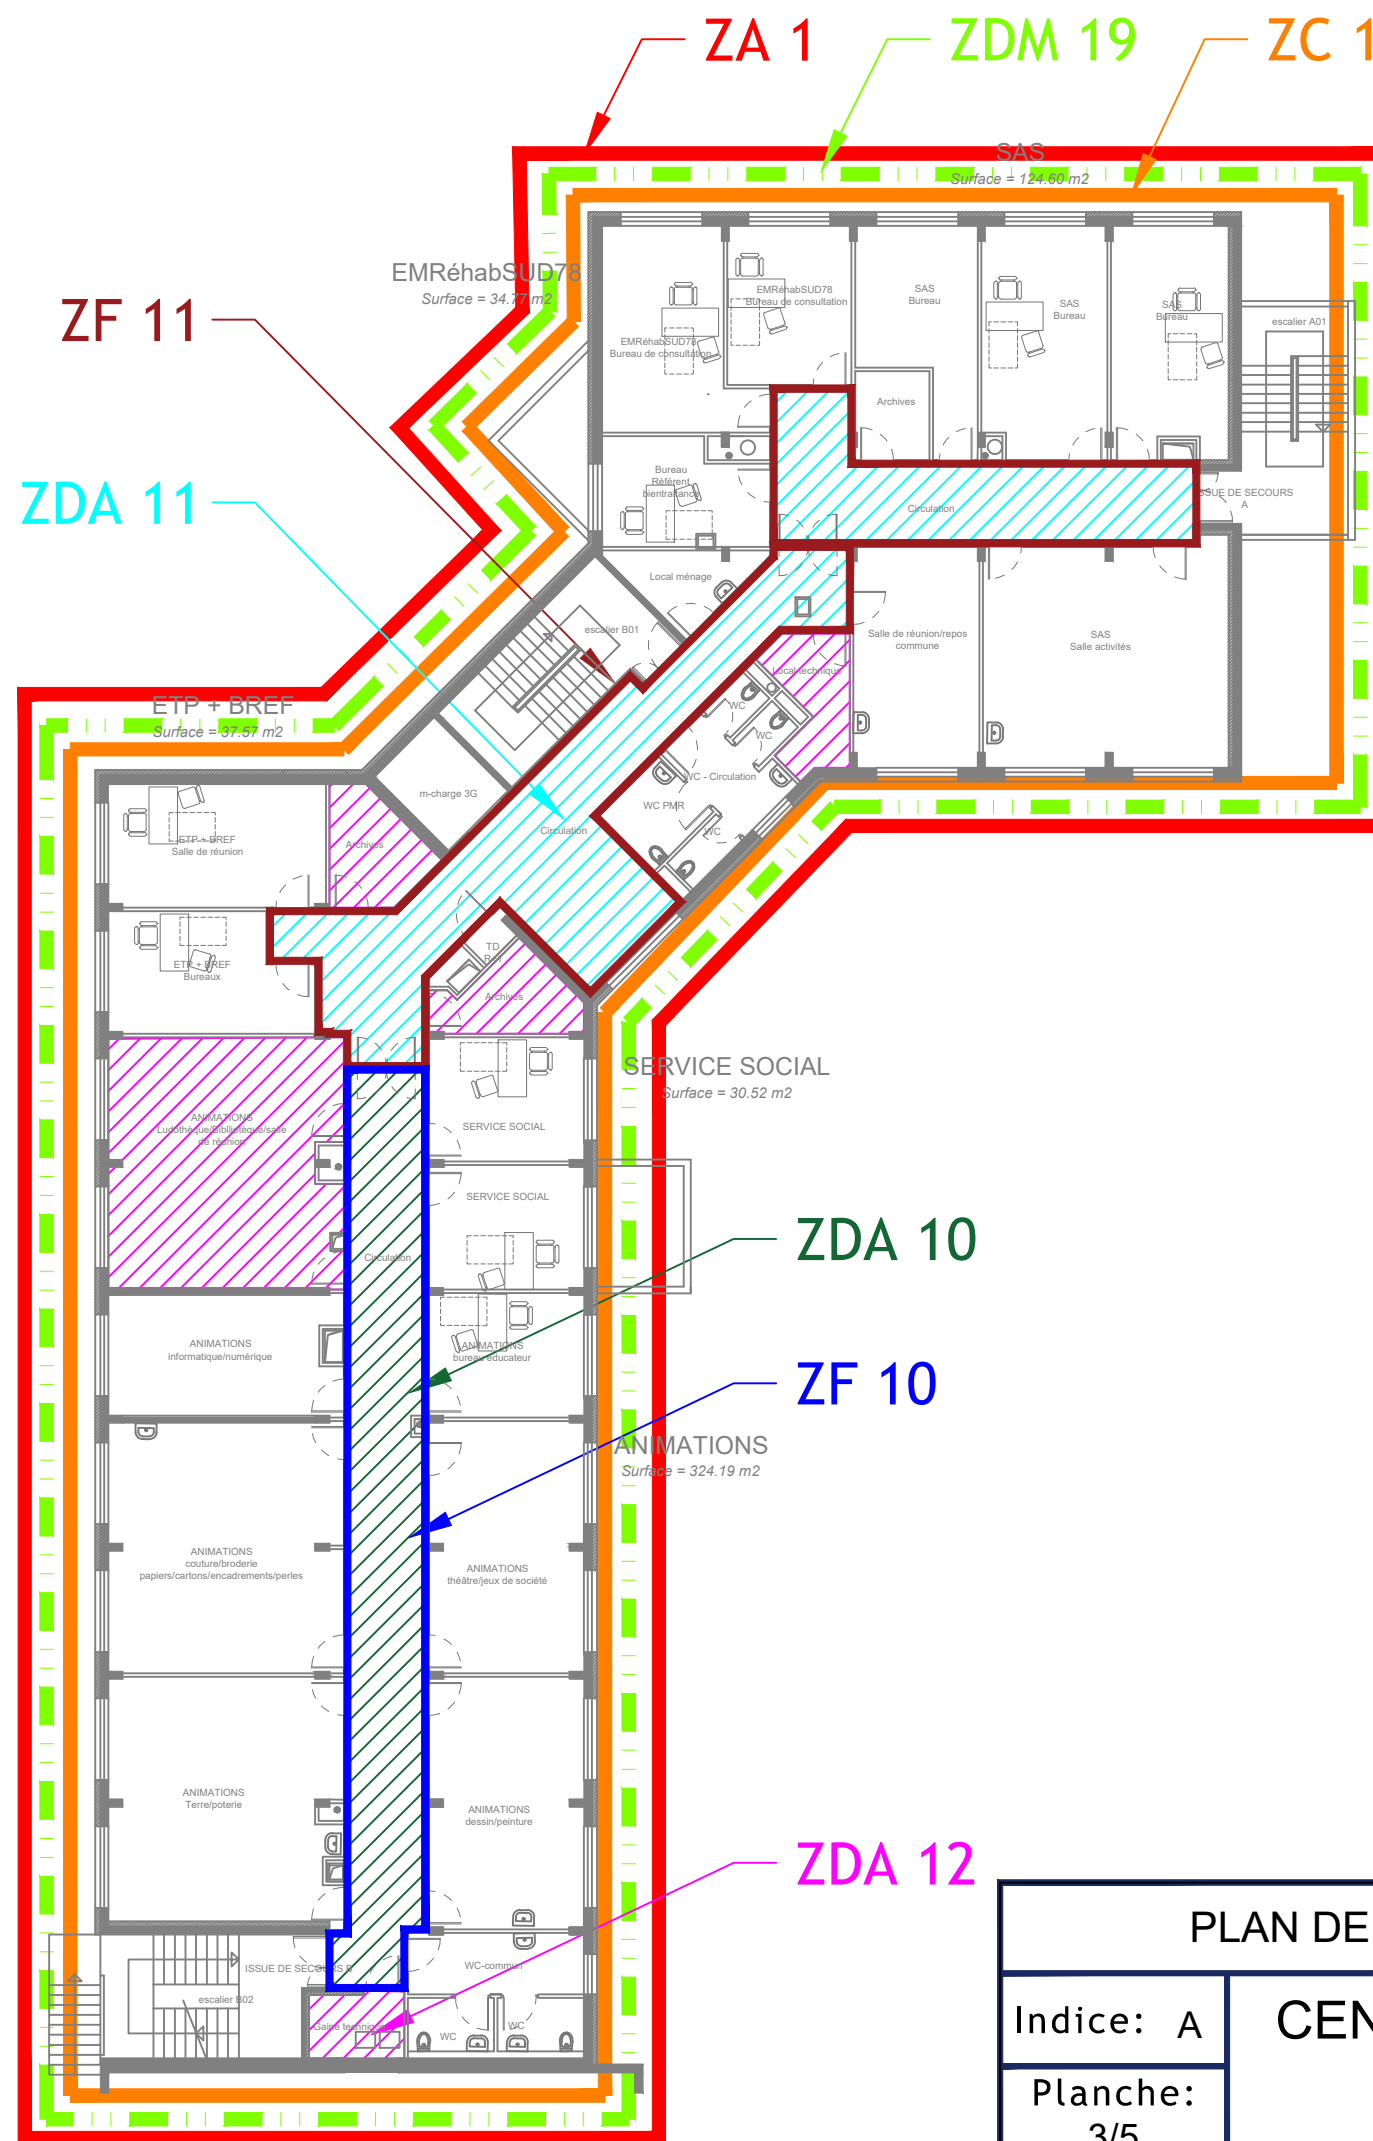

PLAN DE ZONES DE MISE EN SECURITE

Date : 15-12-2025

Indice: A

CENTRE HOSPITALIER DE PLAISIR


Réhabilitation du bâtiment USN 3

Etage 1

Planche:
3/5



Expertises & Audits

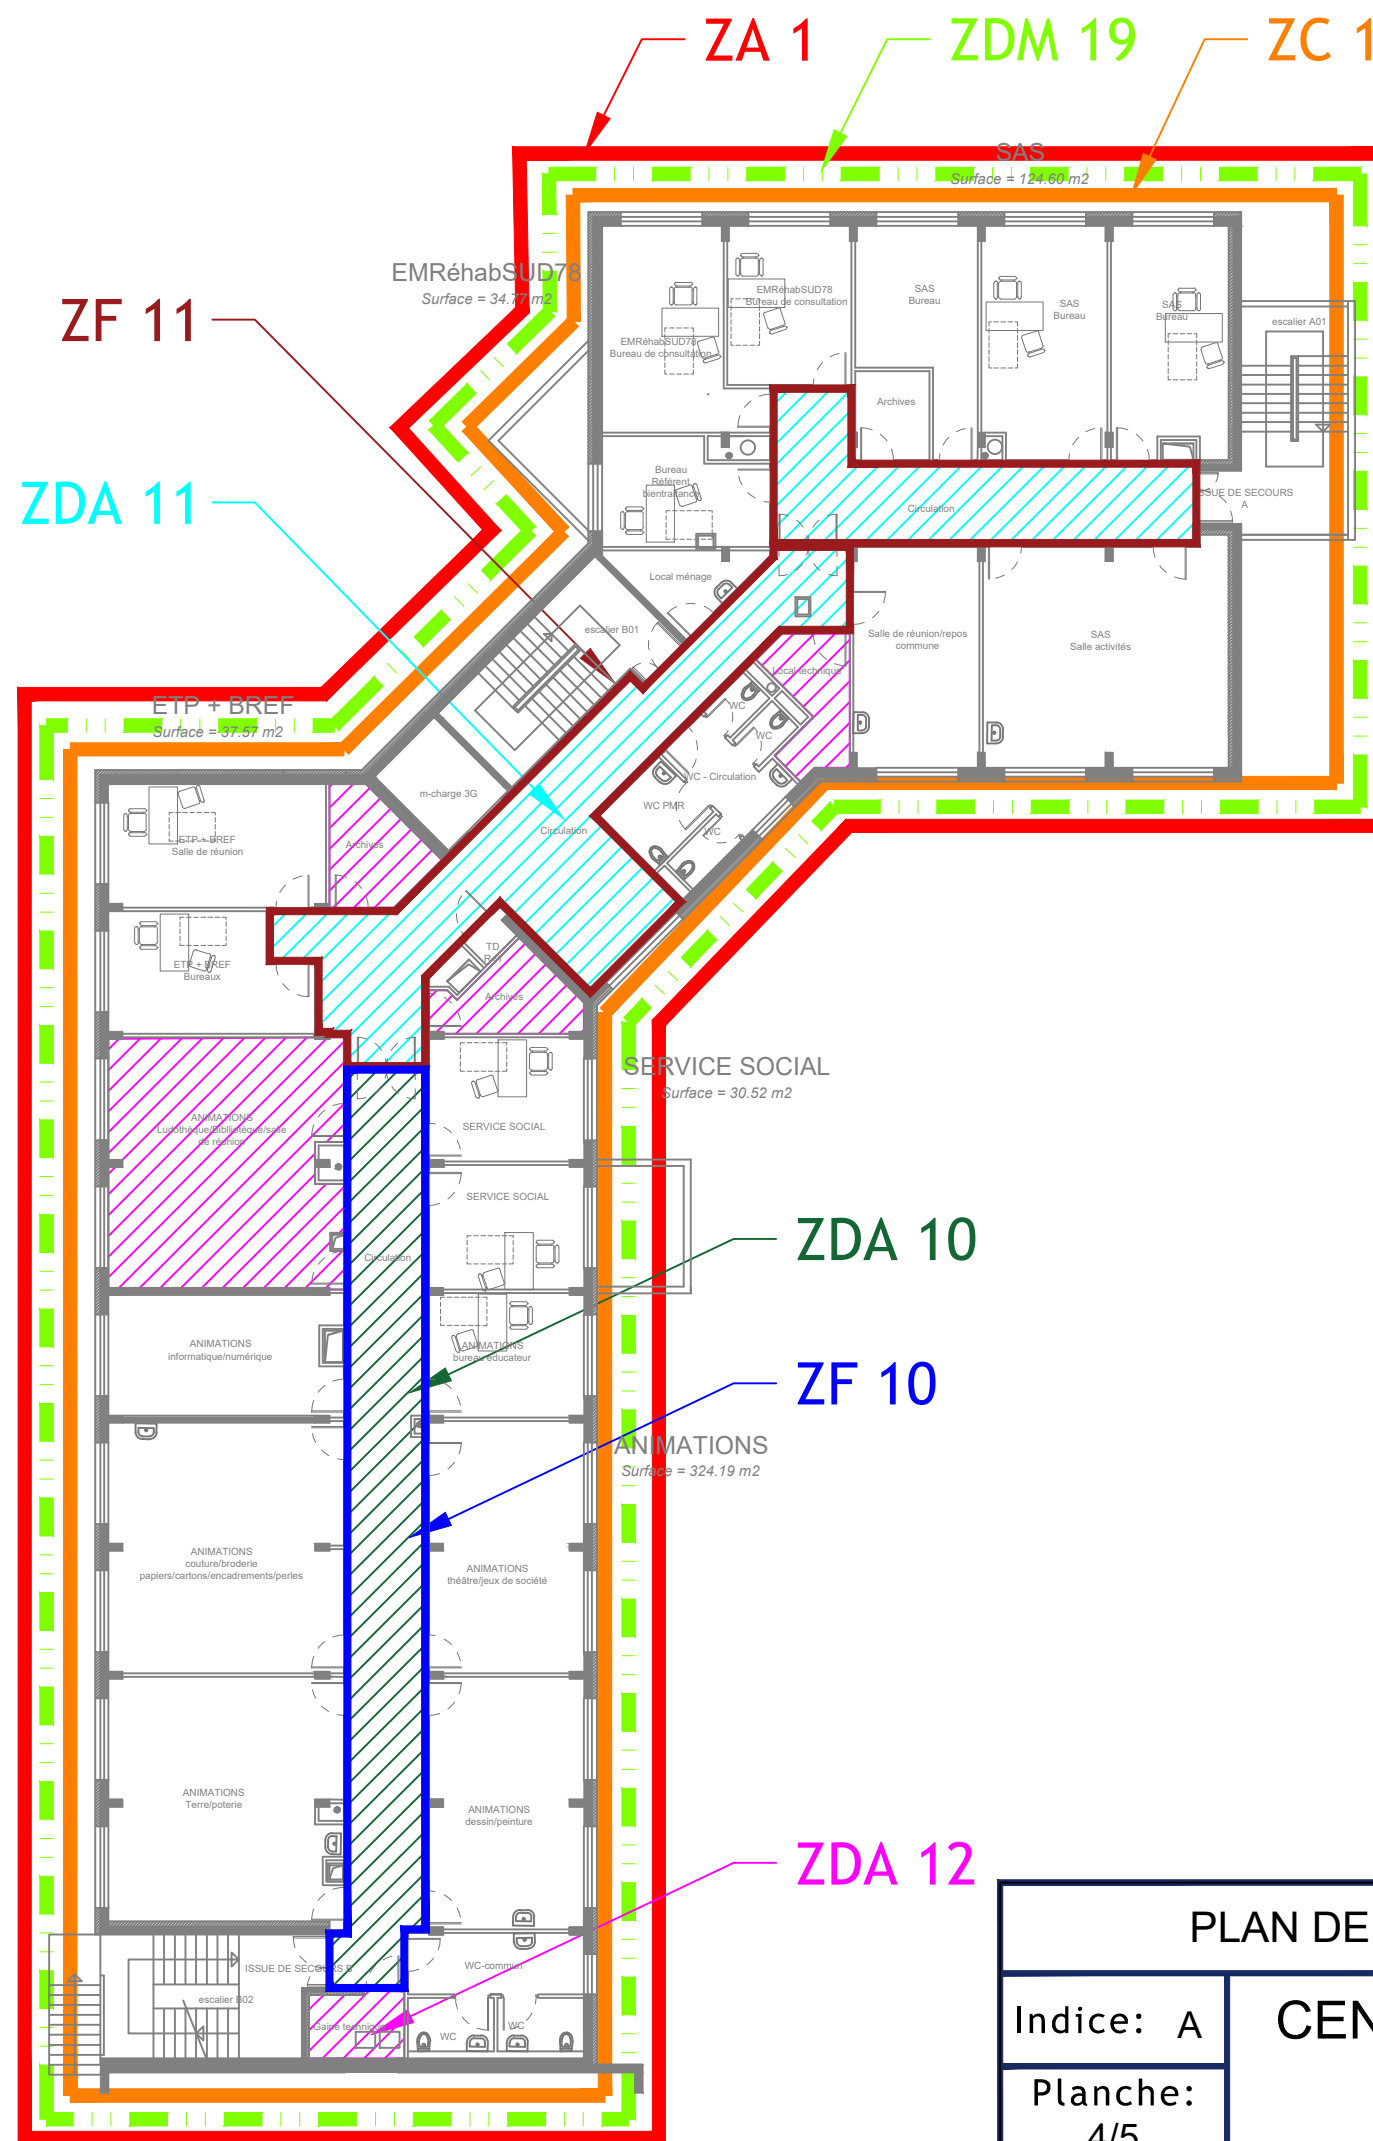

PLAN DE ZONES DE MISE EN SECURITE

Date : 15-12-2025

Indice: A

CENTRE HOSPITALIER DE PLAISIR


Réhabilitation du bâtiment USN 3

Etage 2

Planche:
4/5



Expertises & Audits

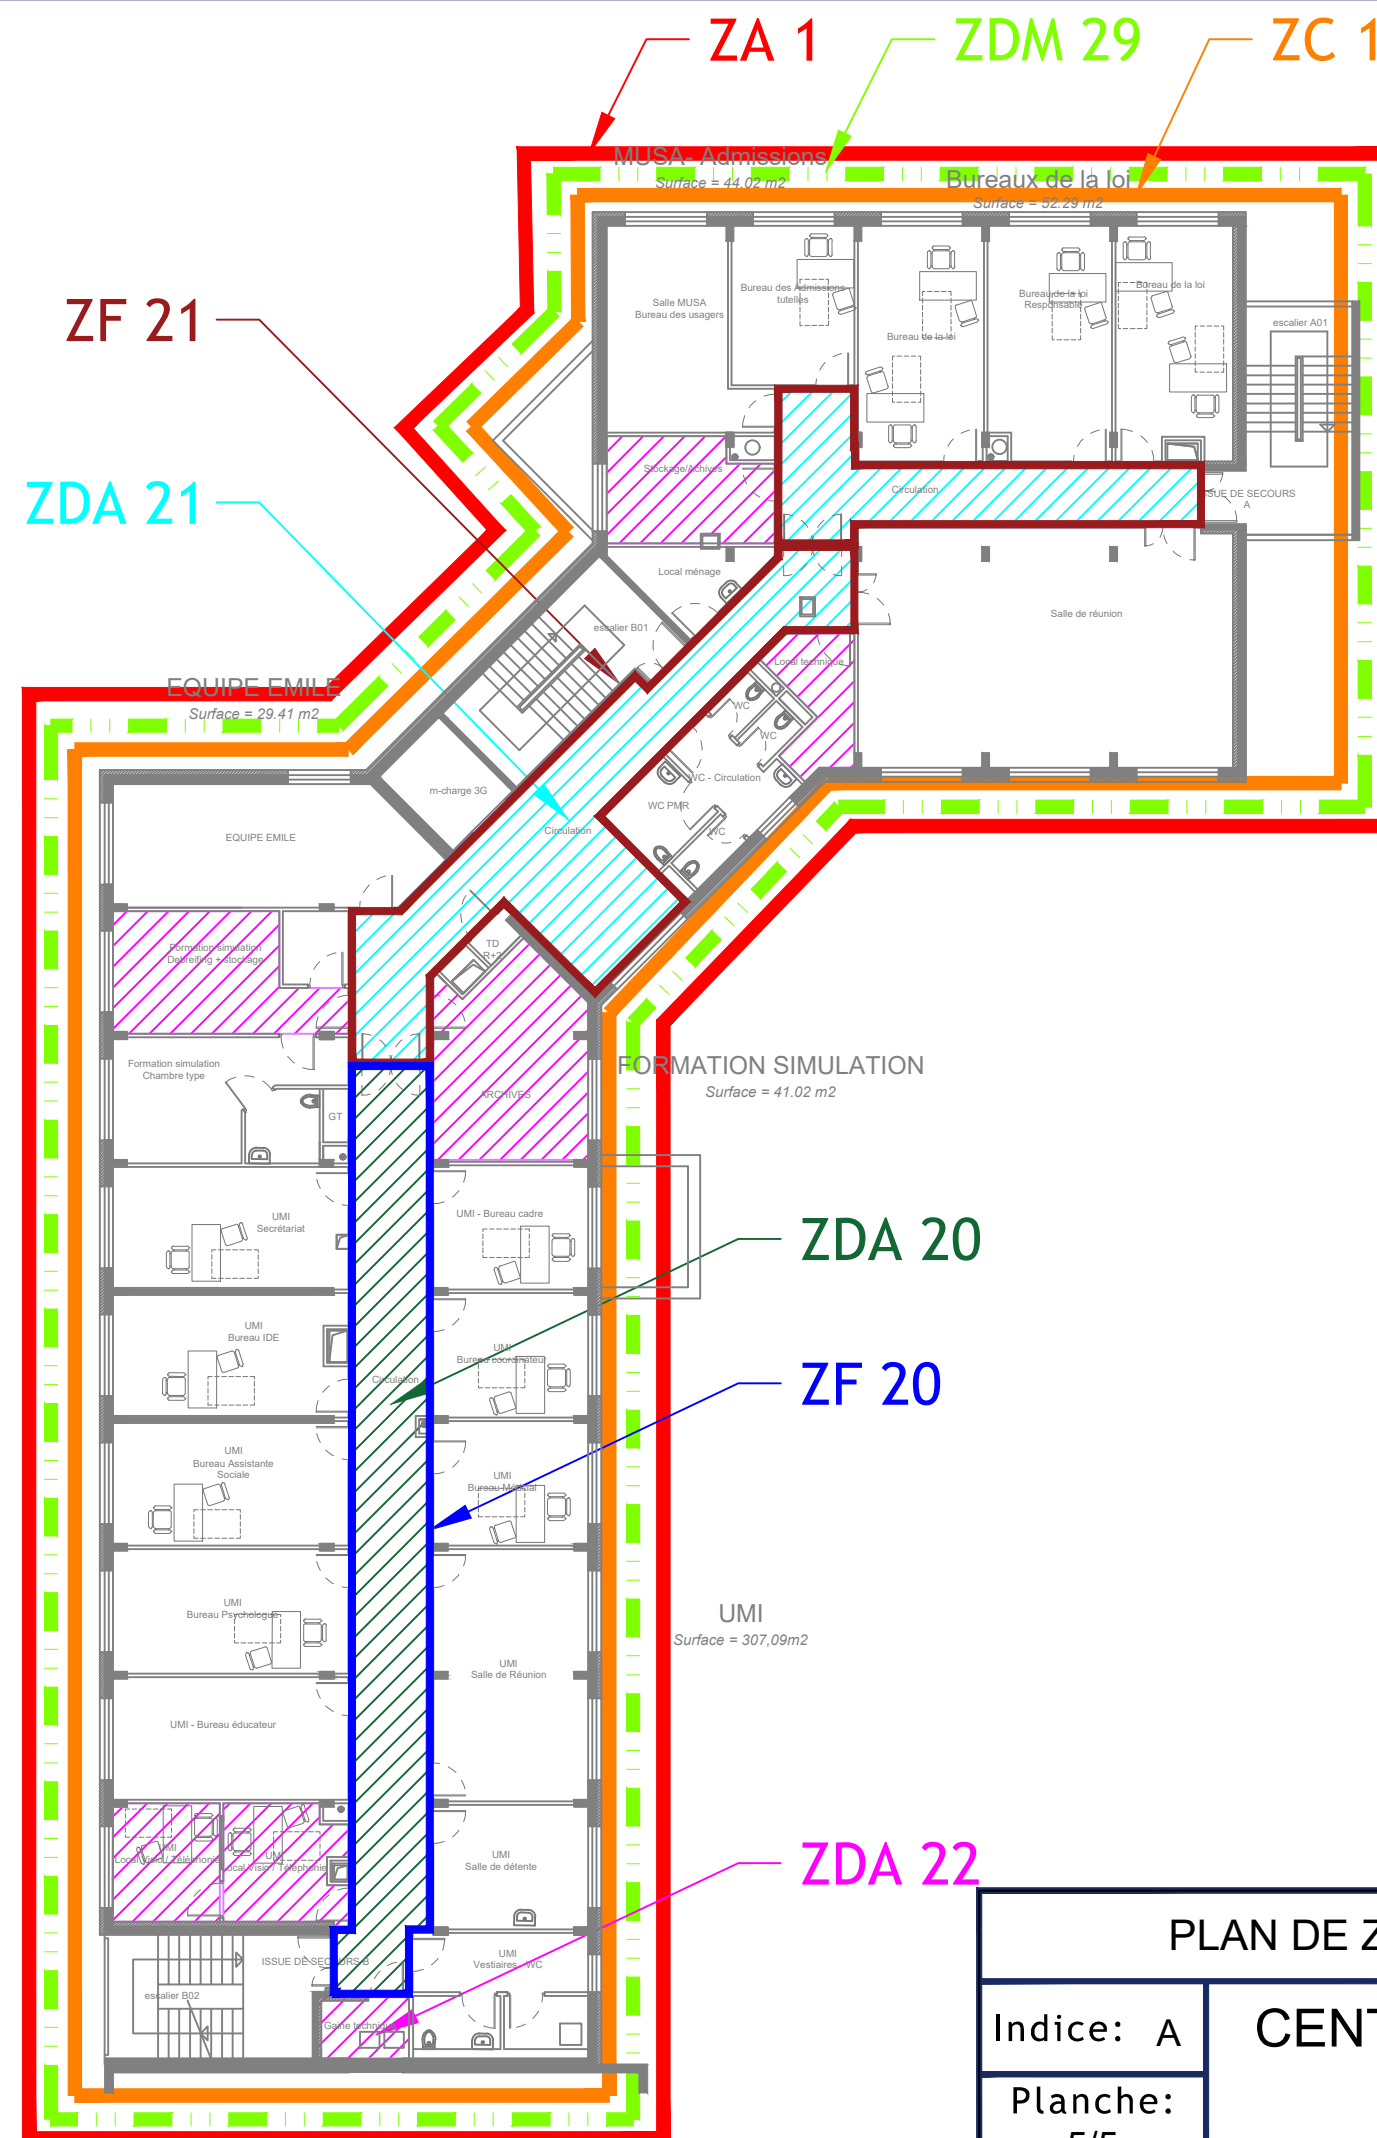

PLAN DE ZONES DE MISE EN SECURITE		Date : 15-12-2025
Indice: A	CENTRE HOSPITALIER DE PLAISIR Réhabilitation du bâtiment USN 3 Etage 3	 Expertises & Audits
Planche: 5/5		