




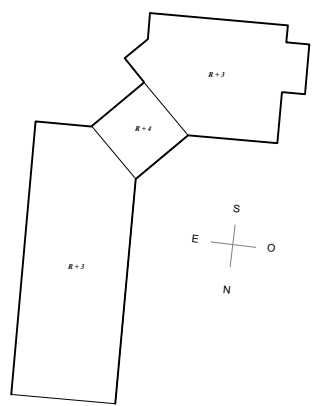


Façade Nord

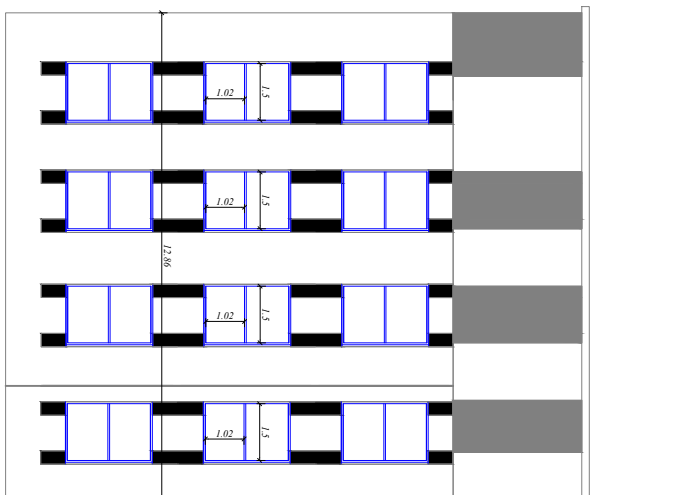


Façade Est

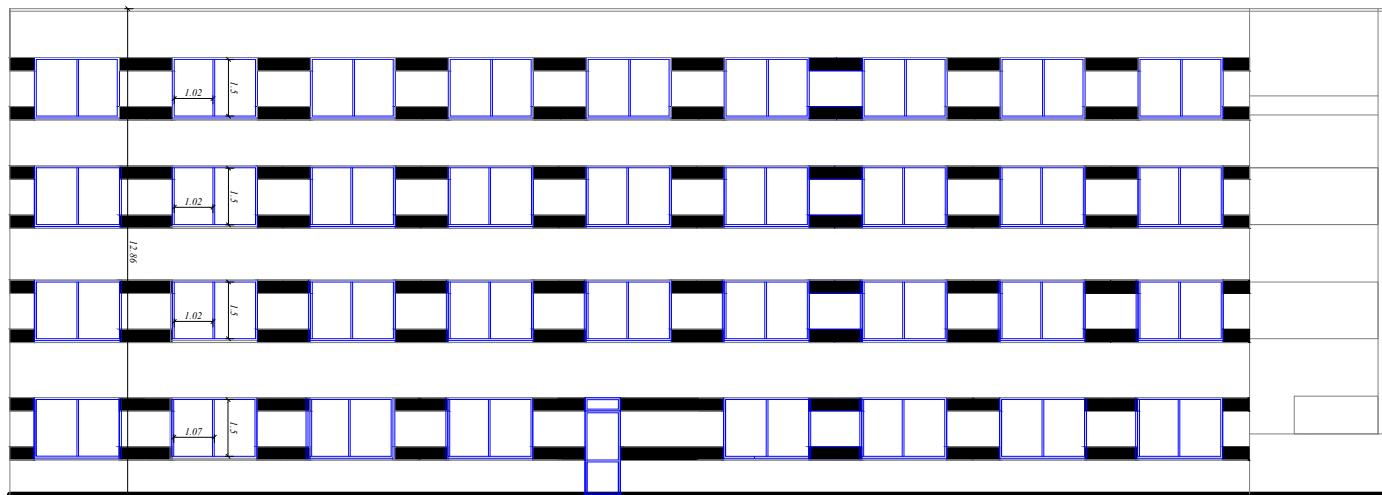

Façade SUD

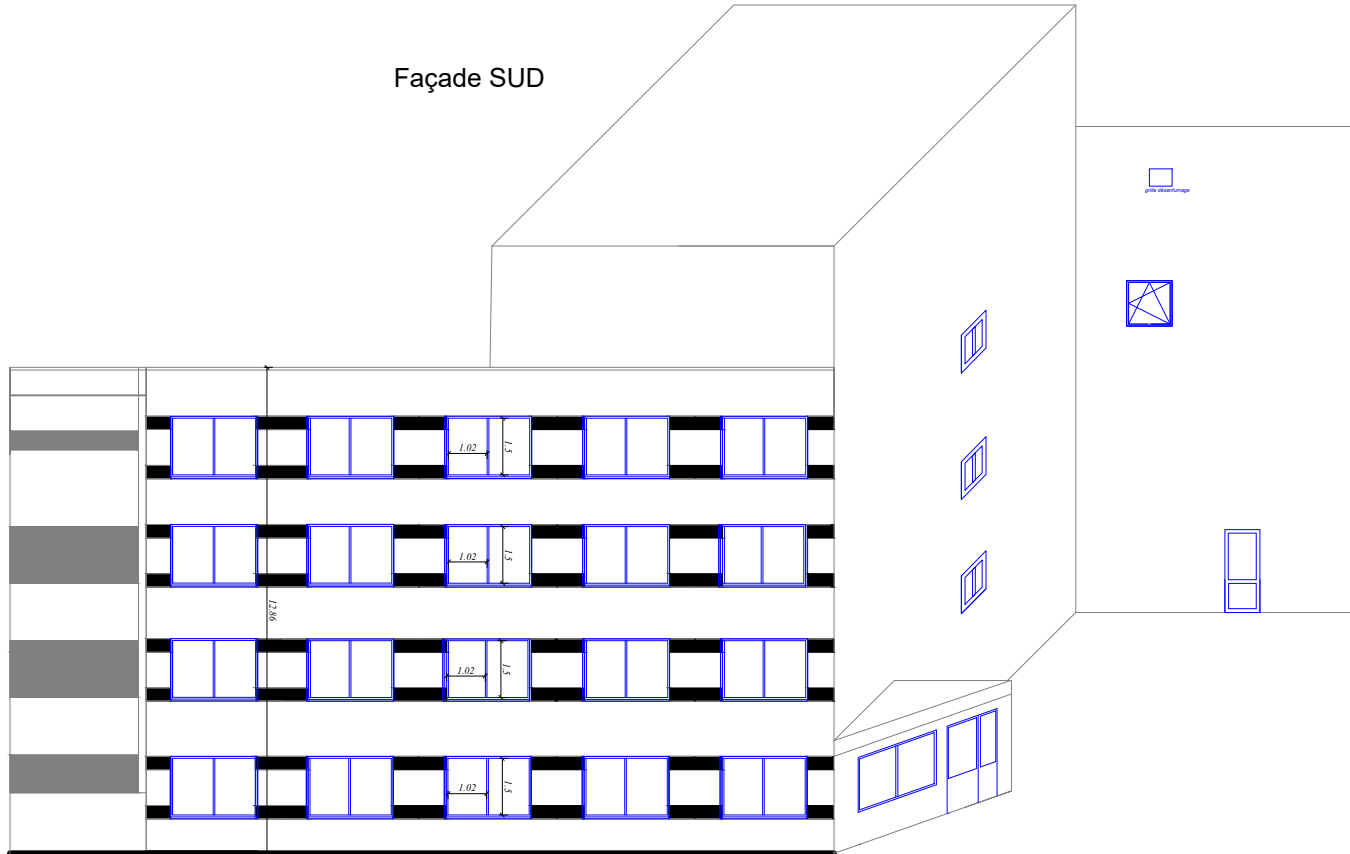

Façade Ouest

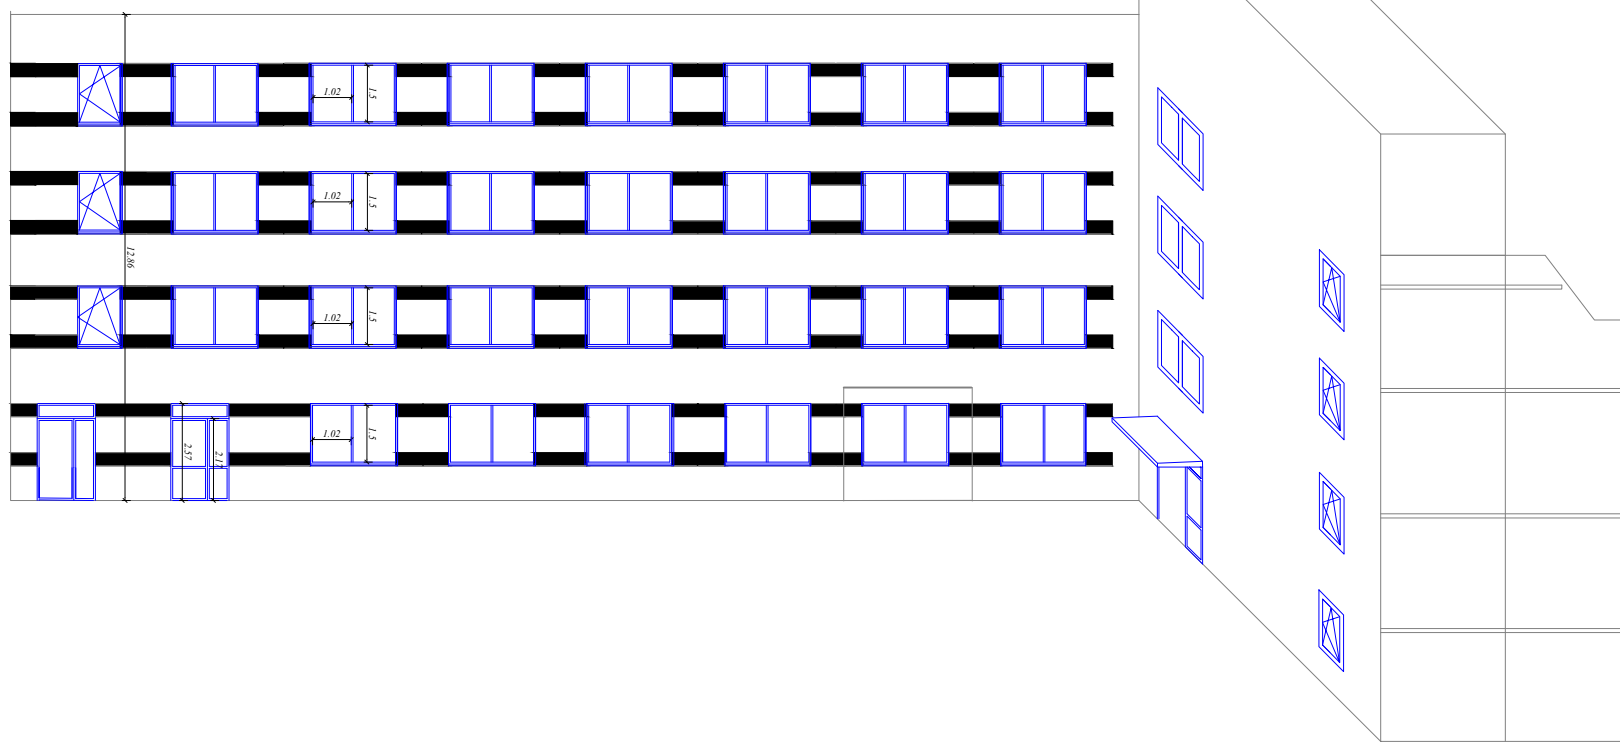

MAITRISE D'OUVRAGE :
CENTRE HOSPITALIER DES PLAISIR
MAITRISE D'OEUVRE :
CENTRE HOSPITALIER DES PLAISIR

AMENAGEMENT des locaux adminitratifs
CENTRE HOSPITALIER DE PLAISIR
220 rue MANSART 78370 PLAISIR

21 mai 2026



ECHELLE
1/200