


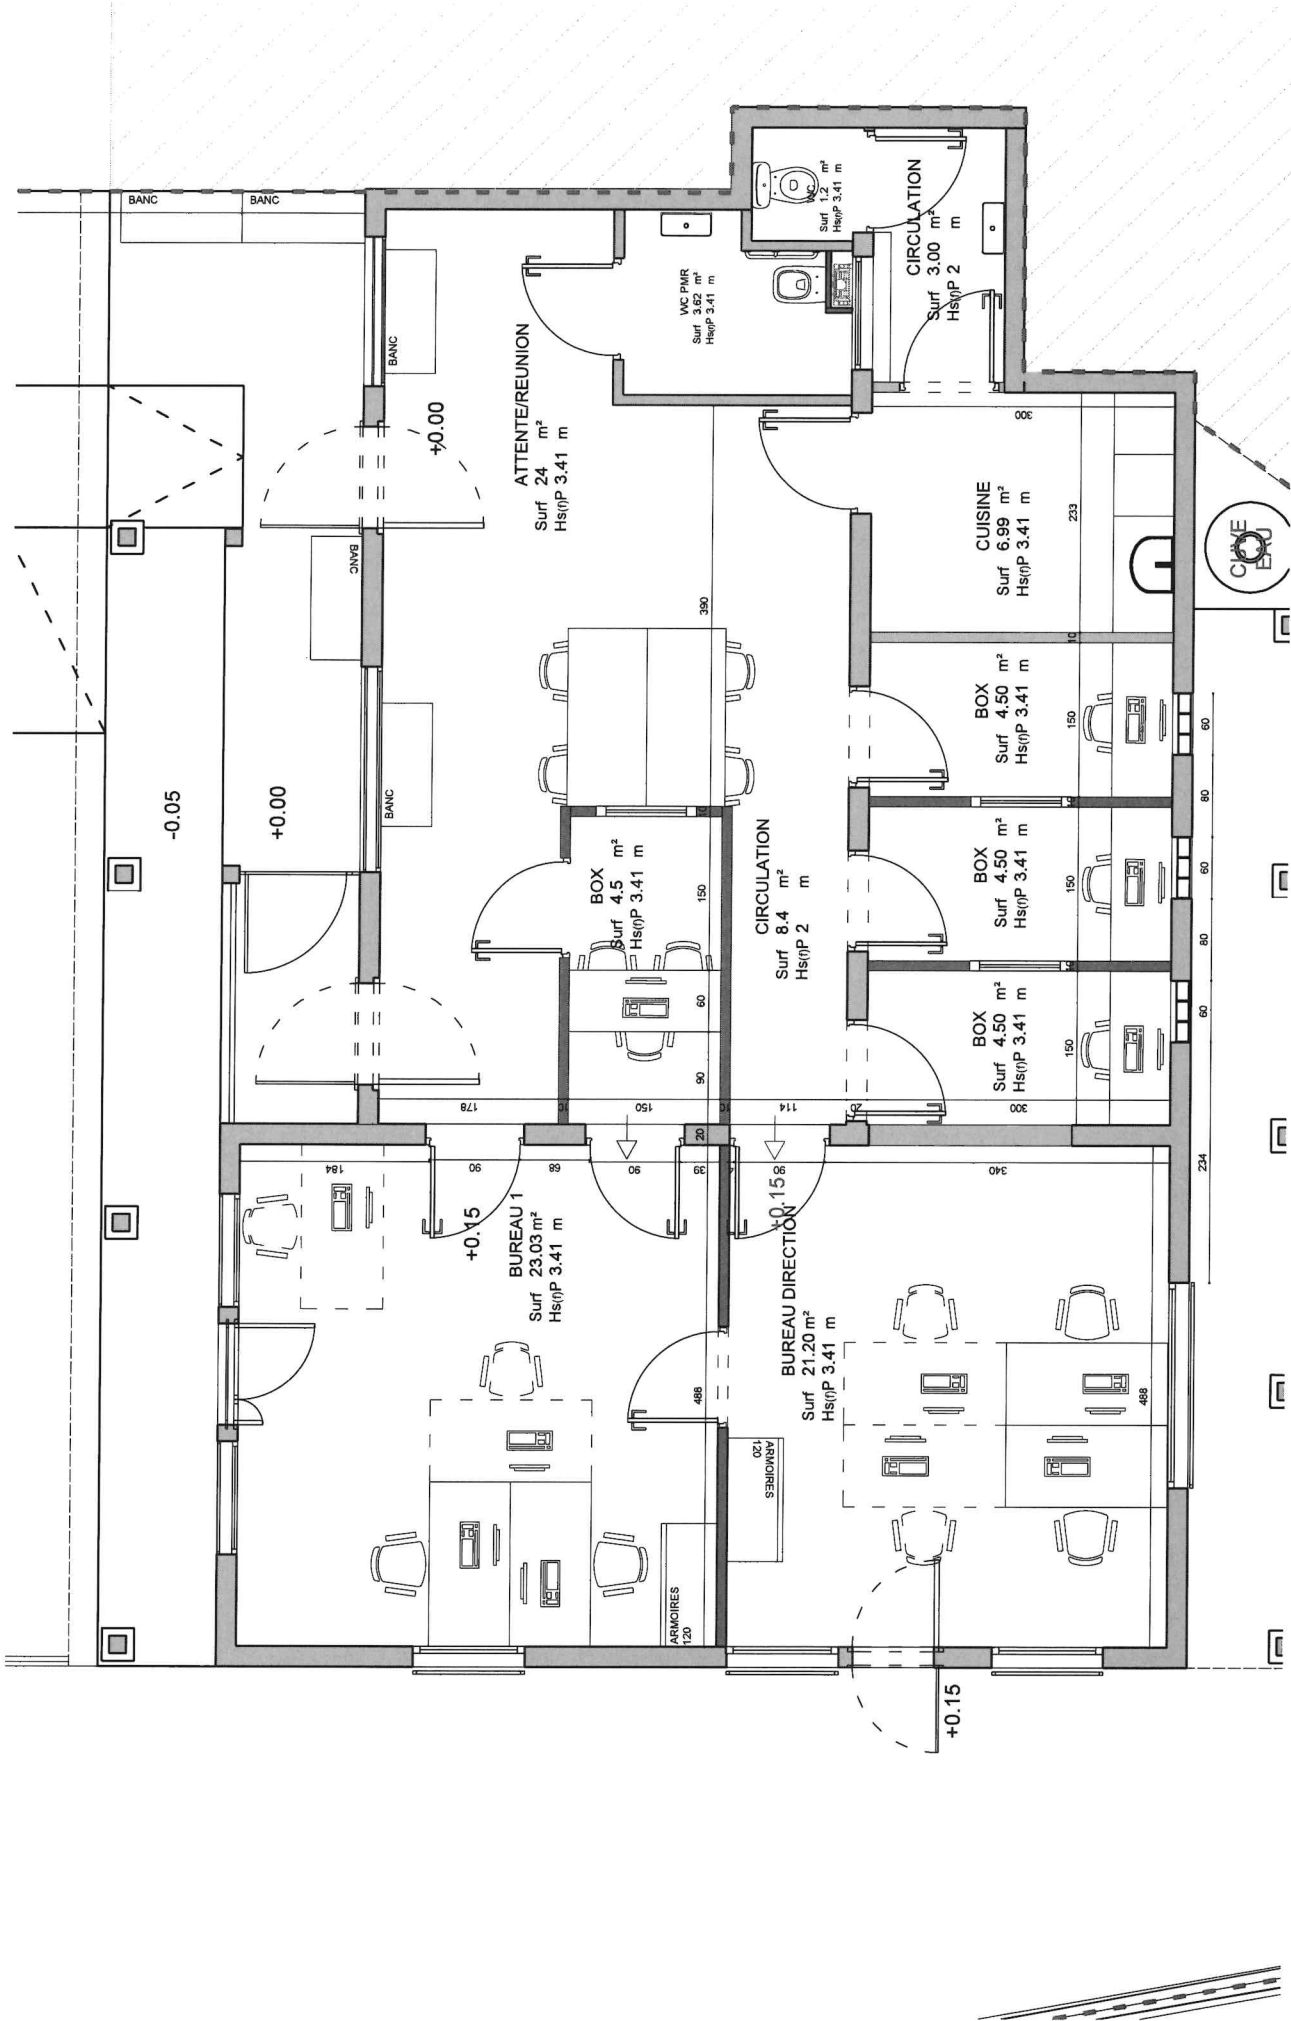

MAITRISE D'OUVRAGE	BUREAU DE CONTROLE	CSPS	MAITRISE D'OEUVRE	RESTRUCTURATION DE L'OPRA DE MAYOTTE	PROJET
OPREA 201 rue Carnot 94136 Fontenay-sous-Bois	Non désigné	Non désigné	CHARTRE et Compagnie 49 Bd de Reailly 75014 Paris T 01 45 46 36 86 agence@chartre.fr	OPRA de Mayotte 129 Bd HAUDI SELEMANI 97600 MAJOUZOU	Plan du niveau AVP Phase Echelle Date
					1-50 15-09-25 05