


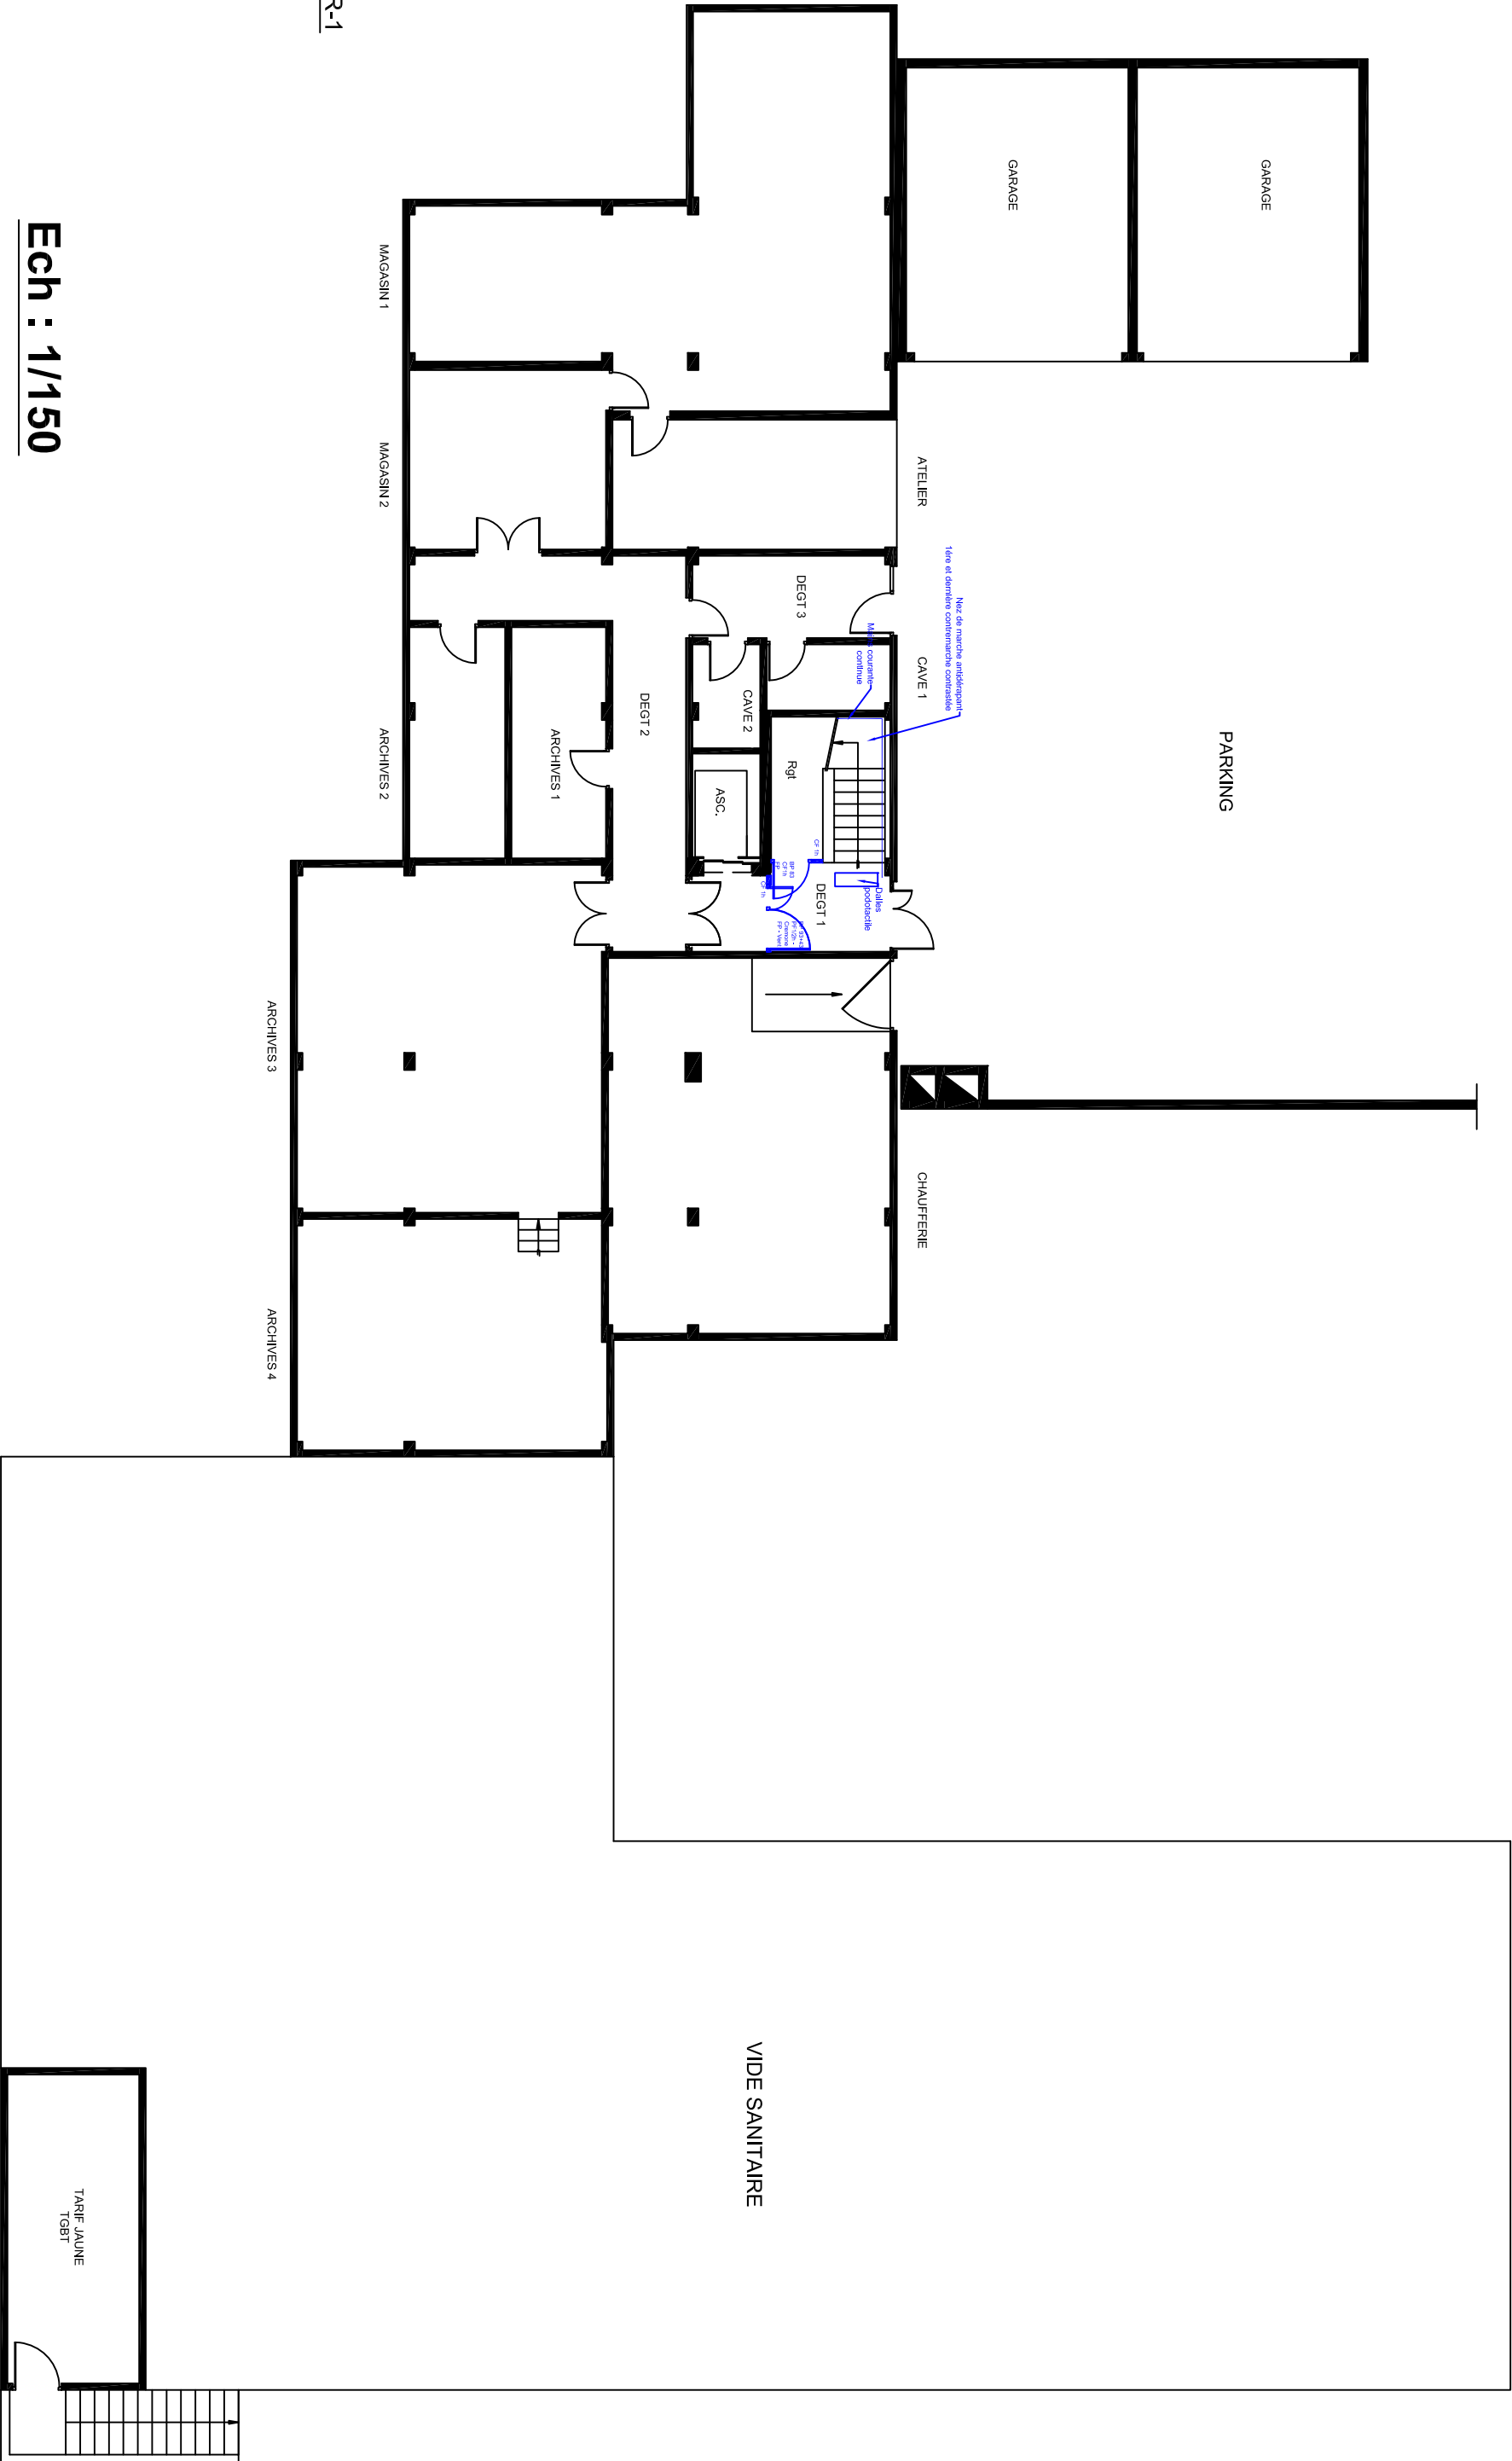

R-1

Ech : 1/150

Direction des Services Départementaux de l'Education Nationale du Pas de Calais		
Mise aux normes des installations électriques et désamiantage des sols	Ech.: 1/150	
Niveau R-1	Folio 2.1	A