


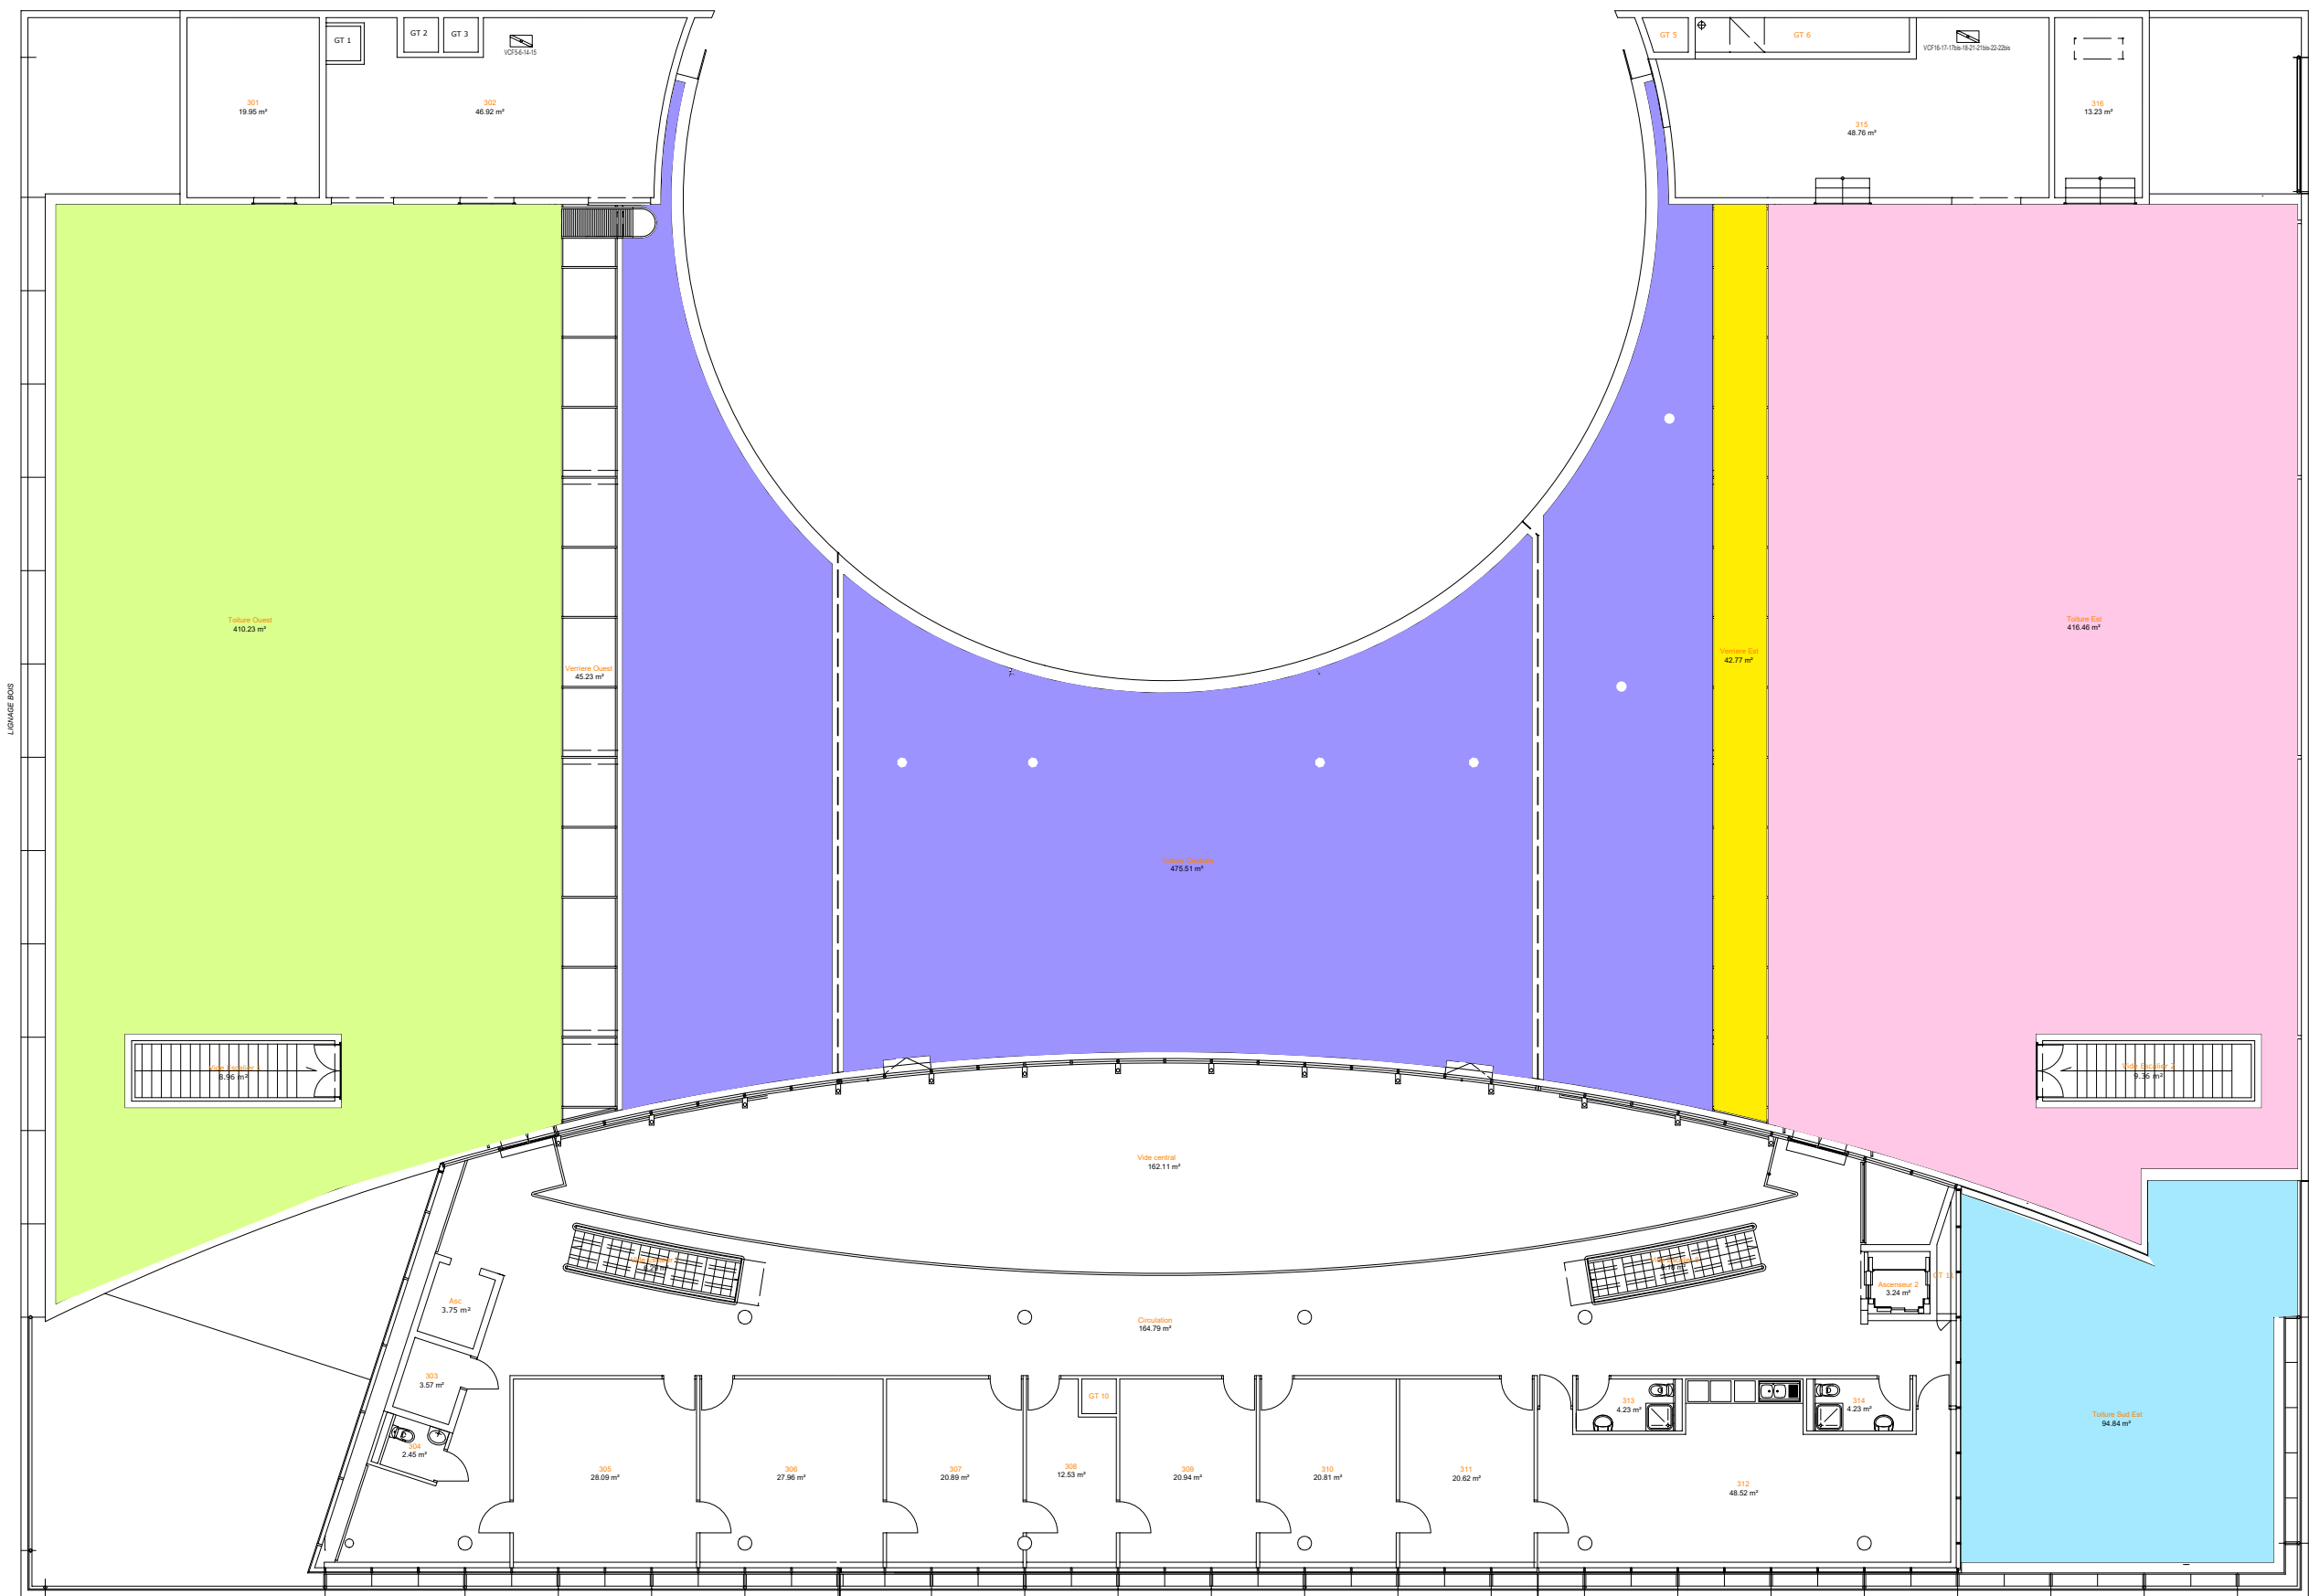

- Toiture Centrale
 - Toiture Est
 - Toiture Ouest
 - Toiture Sud-Est
- Verrière Est



LA ROCHELLE UNIVERSITE DPaL - Service Opérations Immobilières Tél : 06.68.37.58.53 @ : wendy.loyenet@univ-lr.fr	
Nom du Plan : BU niv 3	
Dessinateur : M.Myhié	Validé par : W. Loyenet
Date : 2023	Echelle : 1/200