


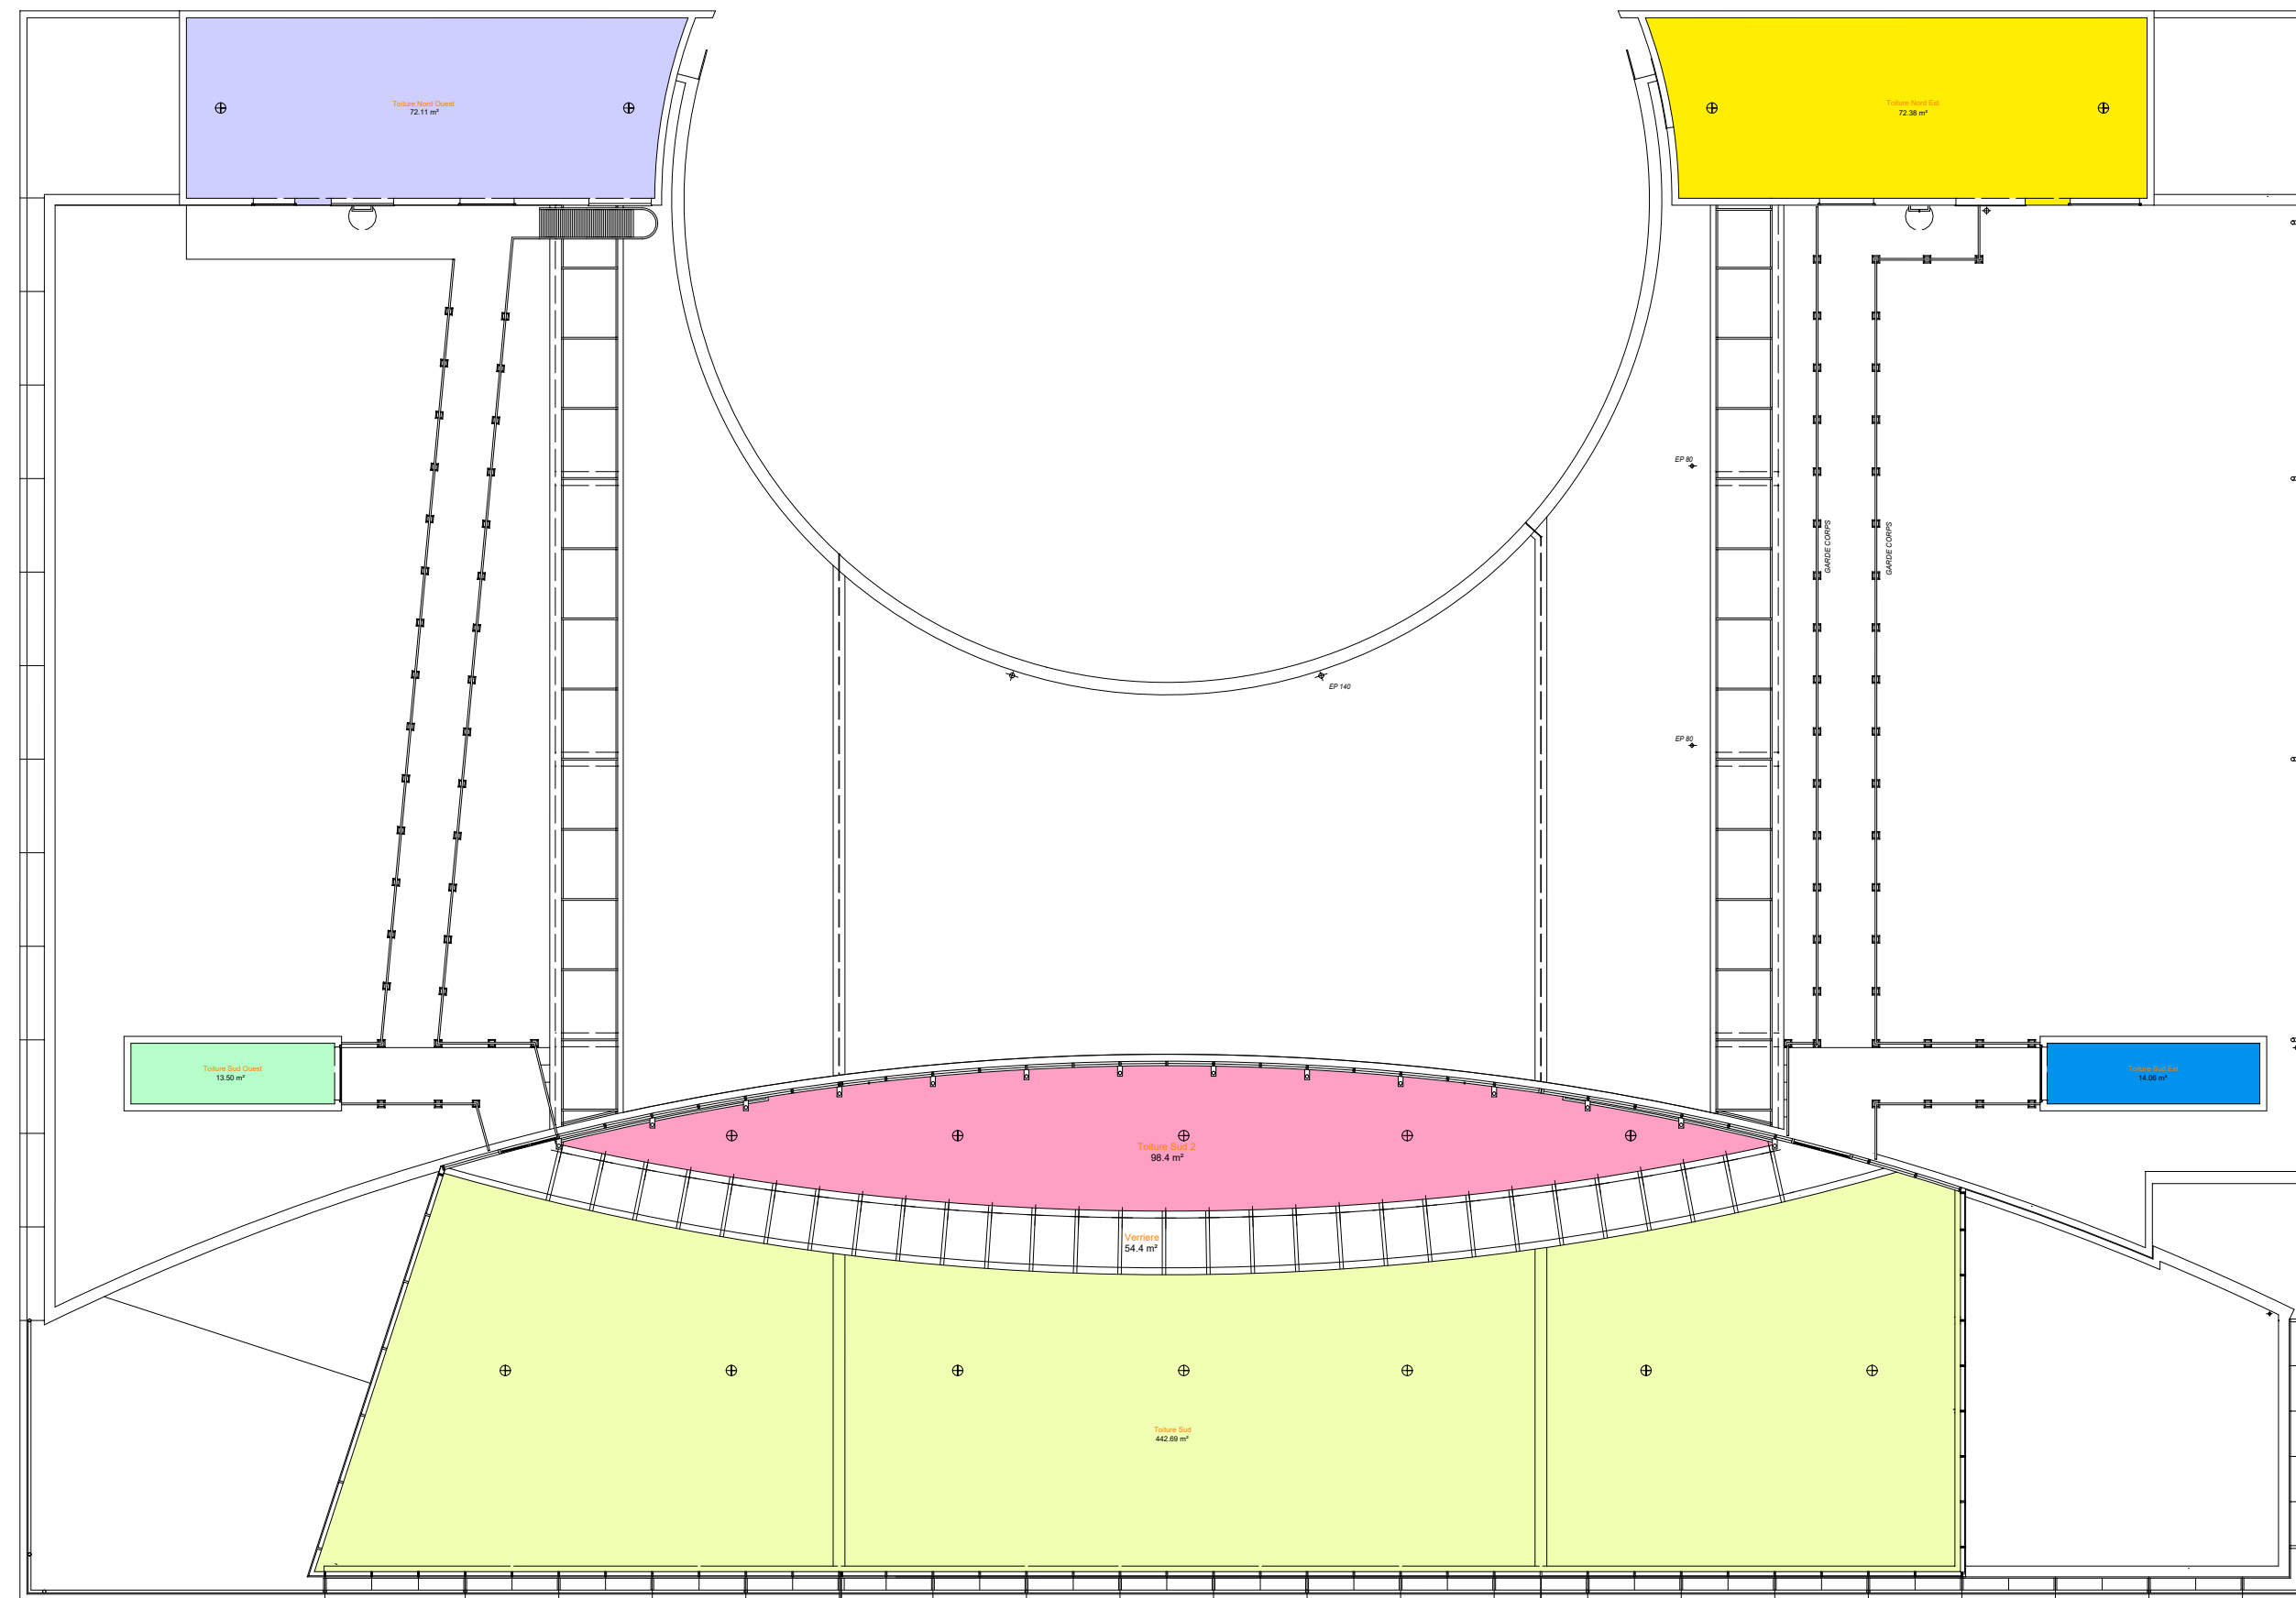

- Toiture Nord Est
- Toiture Nord Ouest
- Toiture Sud
- Toiture Sud 2
- Toiture Sud Ouest
- Toiture Sud Est



LA ROCHELLE UNIVERSITE DPaL - Service Opérations Immobilières Tél : 06.68.37.58.53 @ : wendy.loyenet@univ-lr.fr	
Nom du Plan : BU niv 4	
Dessinateur : W. Loyenet	
Date : 2026	Echelle : 1/200