


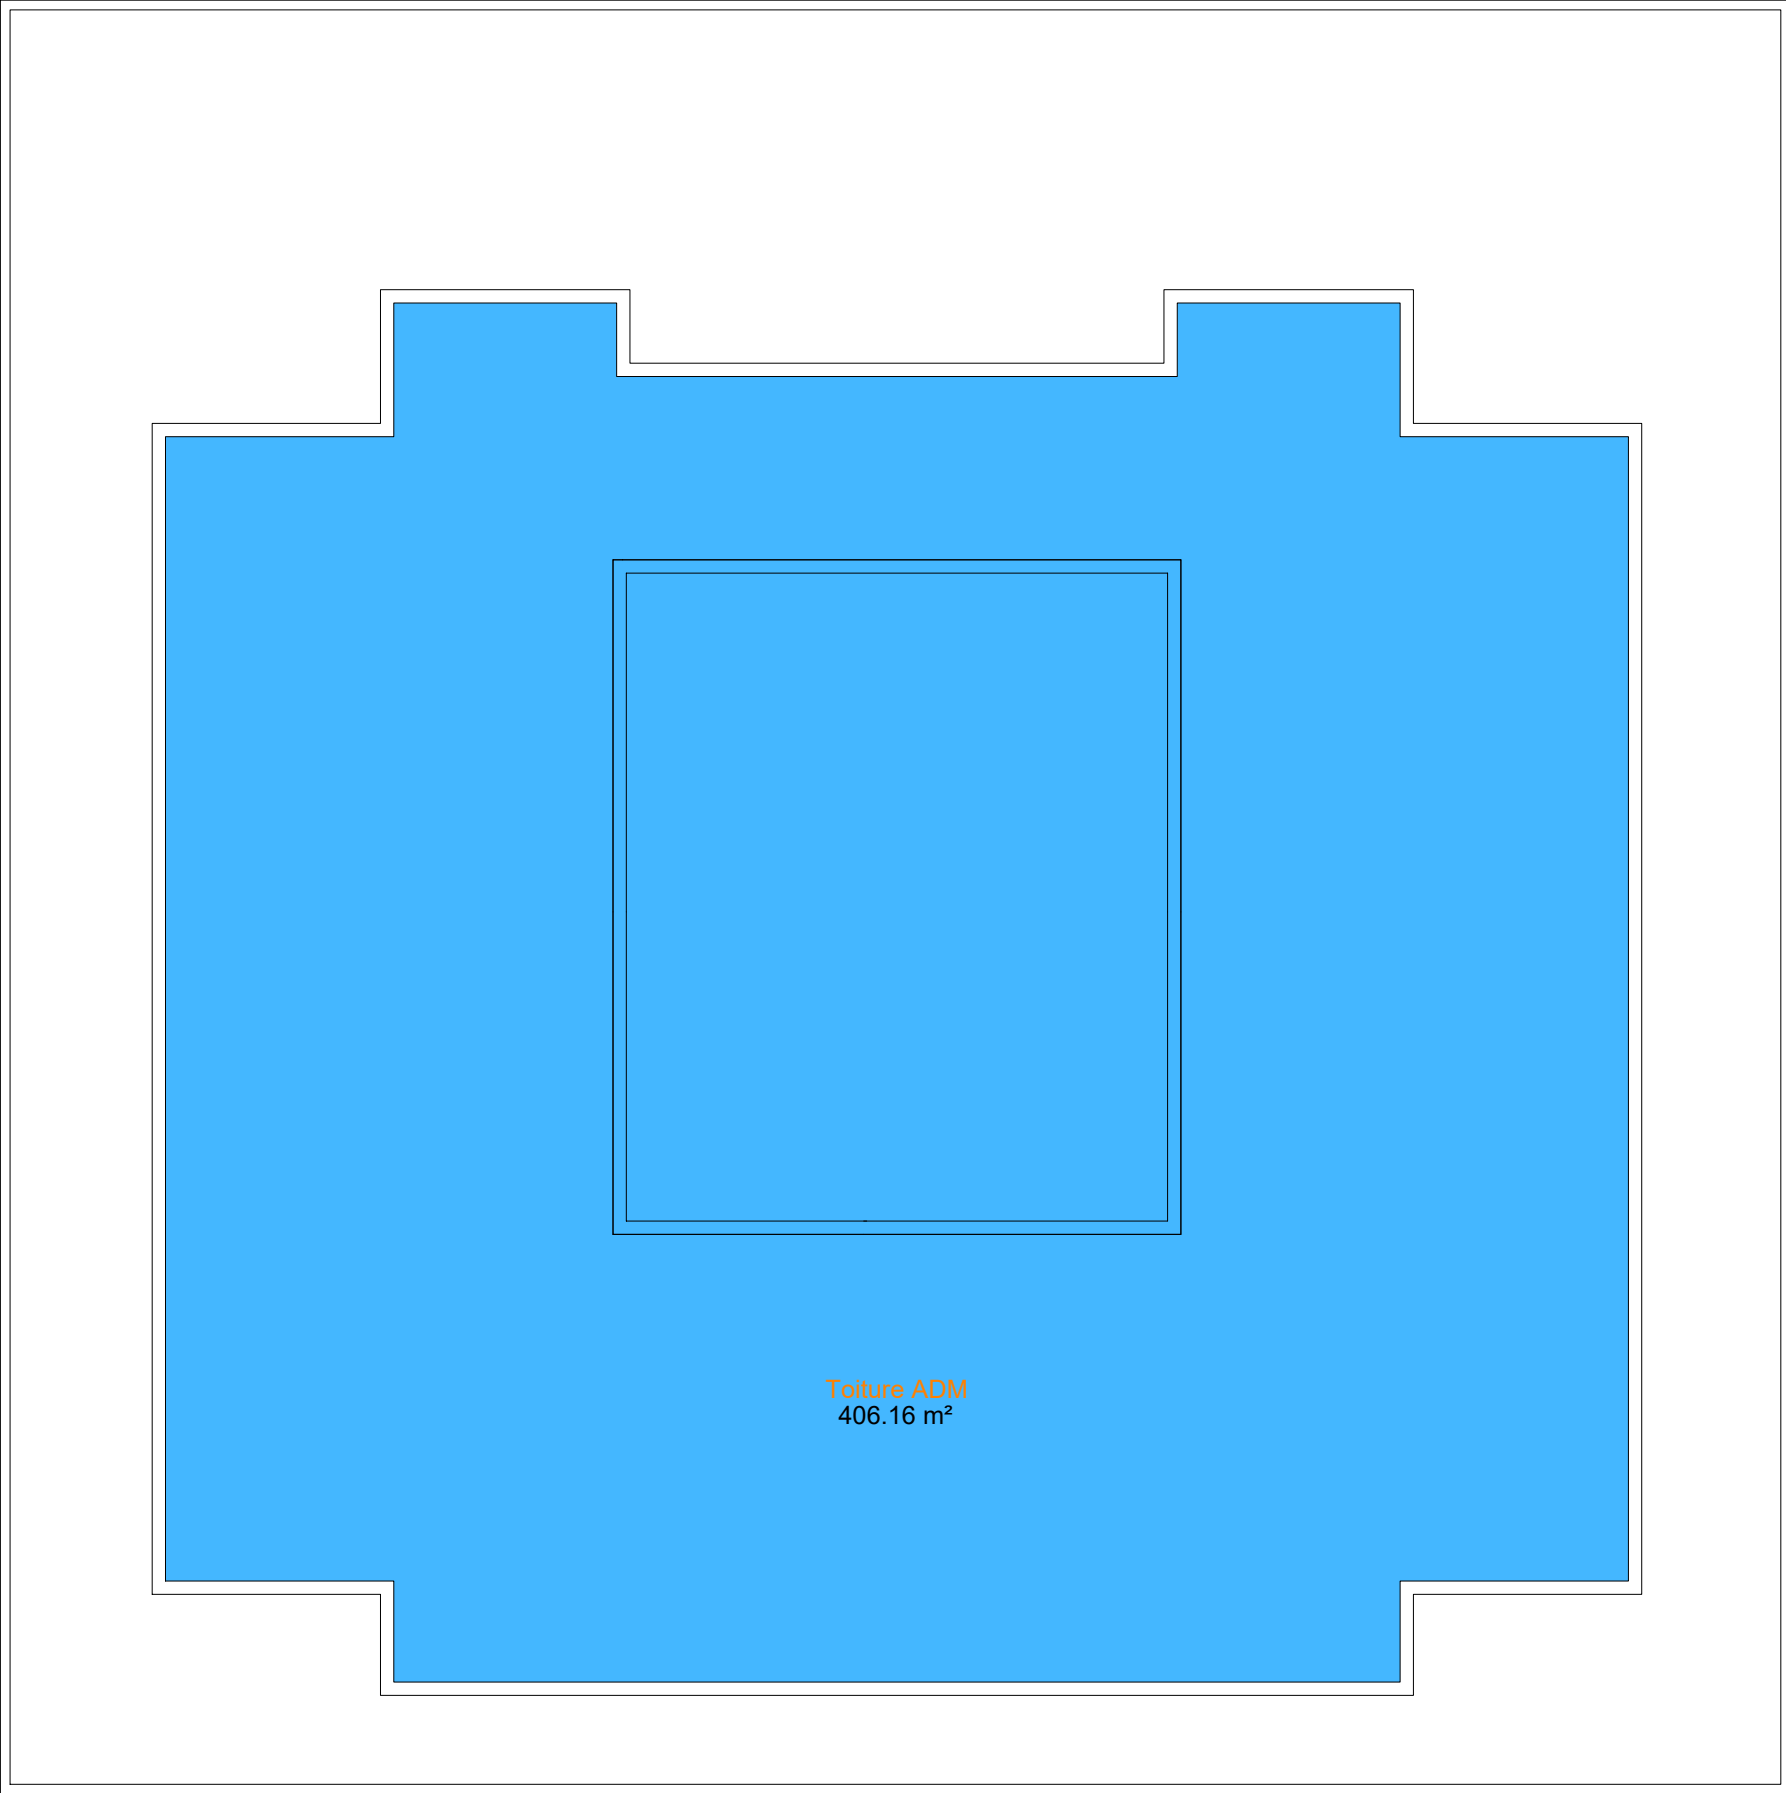

 Toiture ADM



LA ROCHELLE UNIVERSITE DPaL - Service Opérations Immobilières Tél : 06.68.37.58.53 @ : wendy.loyenet@univ-lr.fr		
Nom du Plan : IUT ADM Niveau 6		
Dessinateur : W. Loyenet		
Date : 2026	Echelle : 1/125	