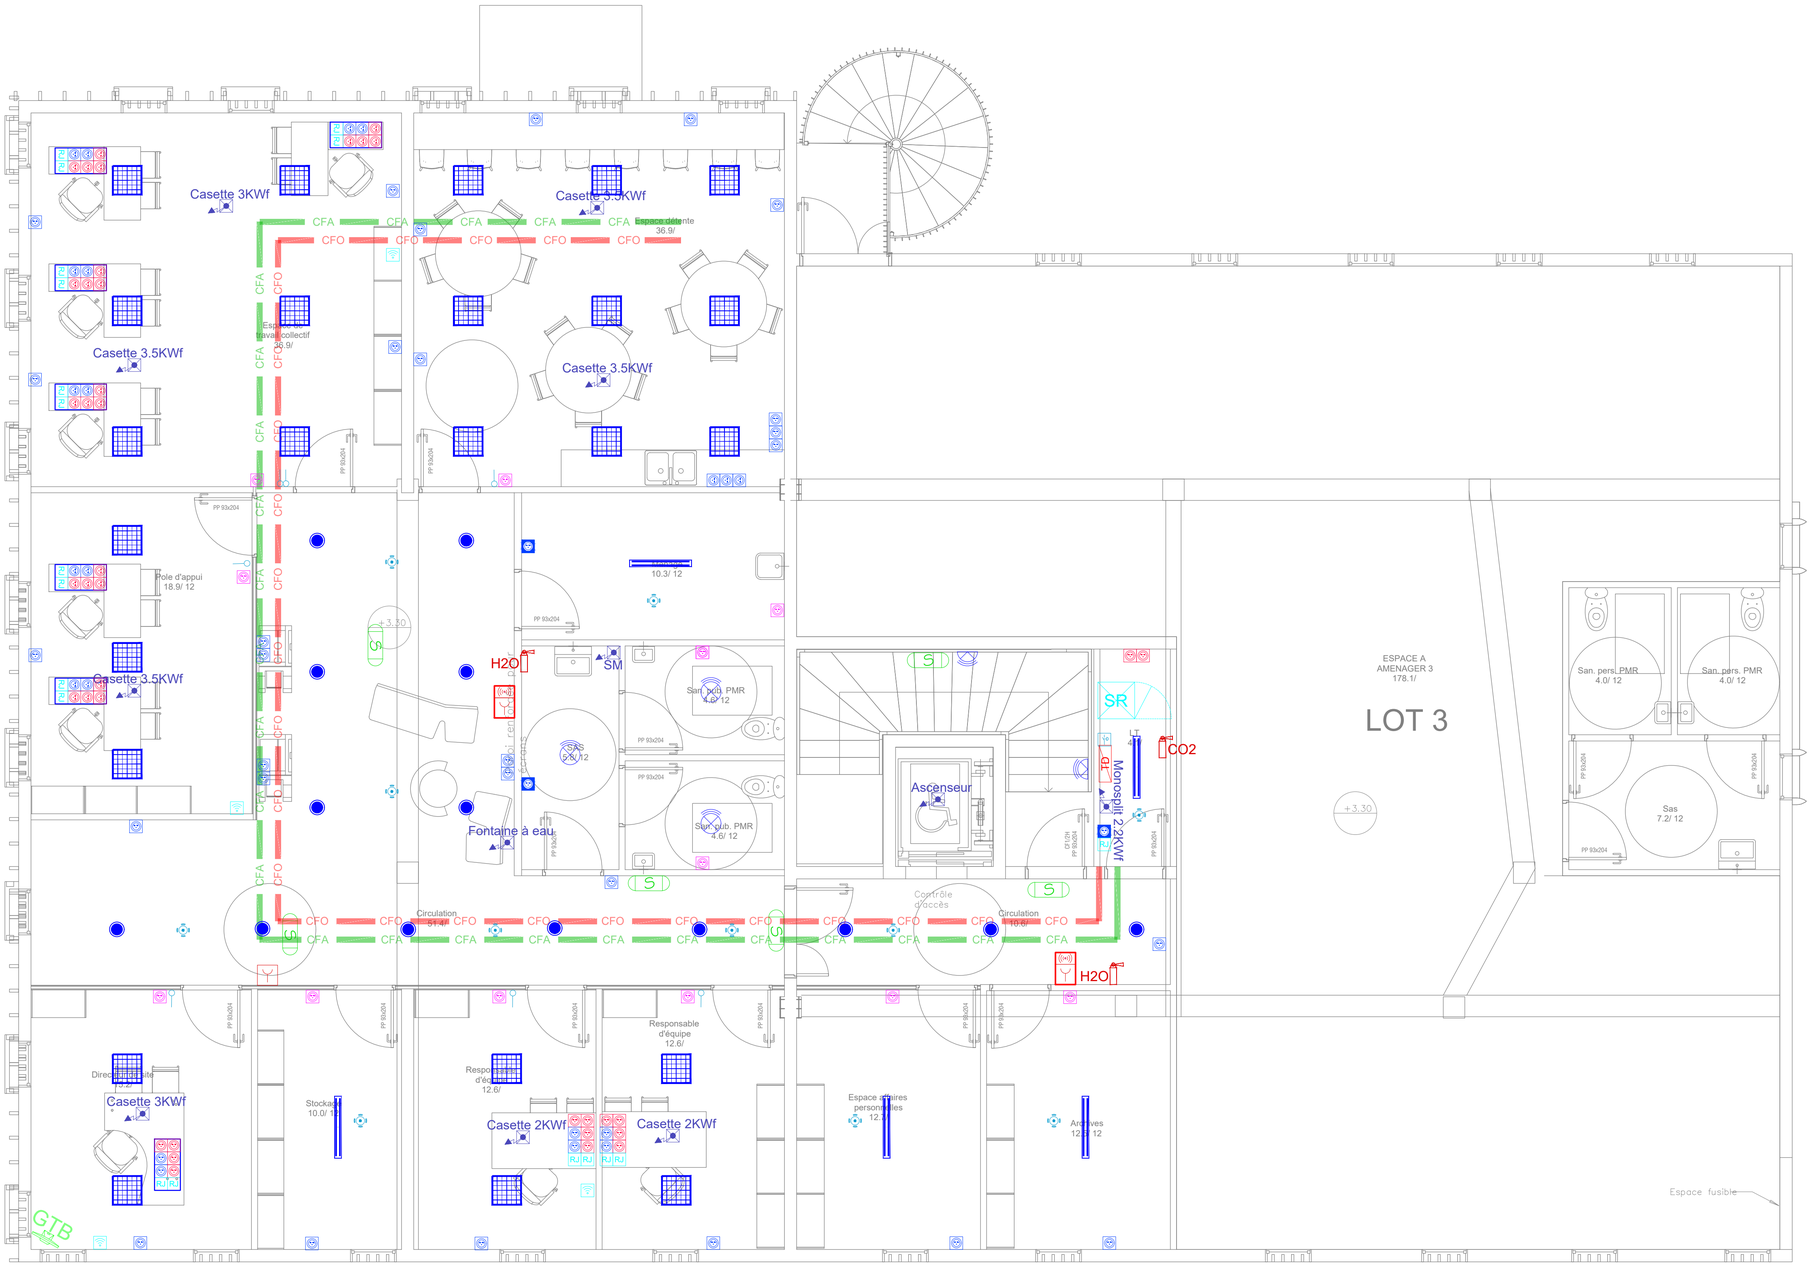

ARMOIRE ELECTRIQUE

- TGBT — Tableau Général Basse Tension
- TD — Tableau Divisionnaire
- TDO — Tableau Divisionnaire Ondulé

SECURITE

- Bouton d'arrêt d'urgence

ALIMENTATIONS ELECTRIQUE

PRISES DE COURANT

- Prise de courant 2P+T 16A 230V normal
- Prise de courant 2P+T 16A 230V normal étanche
- 20A — Prise de courant 2P+T 20A 230V normal étanche
- Prise de courant 2P+T 16A 230V secours
- Prise de courant 2P+T 16A 230V À 1M30 DU SOL
- Boitie de sol 8/12 modules

ALIMENTATION EN ATTENTE

- Câble en attente dans boite de dérivation

VOIX DONNÉES IMAGES

RÉSEAUX INFORMATIQUE

- RJ — Prise RJ45
- Borne WIFI
- HDMI — Prise HDMI
- VDI — Baie VDI

ANTI INTRUSION

- Clavier Mise en service/Mise hors service
- Détecteur volumétrique
- EXT — Sirène alarme intrusion extérieur
- Centrale anti-intrusion

CHEMIN DE CÂBLE

- CFO — Chemin de câble en dalle CFO
- CFA — Chemin de câble en dalle CFA

ECLAIRAGE

- REF 01: DALLES 600 LED THORN BETA CELL RÉF 96222744
- REF 02: RÉGLETTES ÉTANCHES 1.2M LED THORN AQUAFORCE RÉF 96636061
- HUBLO ÉTANCHE AVEC DÉTECTEUR DE PRÉSENCE
- REF 04: HUBLOTS LED DÉTÉCTION THORN KATONA RÉF 96631745

COMMANDES

ECLAIRAGE

- Inter simple allumage
- Inter va et vient
- Détecteur de présence 360° et de luminosité

ECLAIRAGE DE SECURITE

- S — BAES 45 Lumens
- S — BAES 45 Lumens étanche
- Bloc de secours portatif BAPI
- A — Bloc d'ambiance 360 Lumens
- EAS — BAES espace d'attente sécurisé

SYSTEME DE SECURITE INCENDIE

DETECTION INCENDIE

- BOITIER D'ALARME TYPE 4
- Déclencheur manuel
- Déclencheur manuel déverouillage porte (DM vert)

ALARME INCENDIE

EXTINCTEUR PORTATIF

- H2O — Extincteur à eau en jet pulvérisé avec additif 6l Feu classe AB
- Poudre — Extincteur à poudre Feu classe ABC
- CO2 — Extincteur CO2 Feu classe BE

GESTION TECHNIQUE DU BÂTIMENT

- GTB — Ecran de supervision
- Coffret GTB

MISE A LA TERRE

PROJET / PROJECT

AGENCE POLE EMPLOI

CAPESTERRE BELLE EAU, GUADELOUPE

REV.	DATES	IND. PLAN ARCHI.	MODIFICATIONS / *MODIFICATIONS*	DESS. PAR *DRAW BY*	VERIF. PAR *CHECK BY*	APPR. PAR *APPROVE*
3.0	07/11/2025	INDICE DCE	Mise à jour	MEN	NBR	RLE
2.0	19/05/2025	INDICE DCE	Mise à jour	MEN	NBR	RLE
1.0	21/02/2025	INDICE DCE	EDITION ORIGINALE	MEN	NBR	RLE

CE DOCUMENT NE PEUT EN AUCUN CAS ETRE REPRODUIT NI DIVULGUE SANS AUTORISATION PREALABLE / THIS DOCUMENT IS NOT ALLOWED TO BE COPY OR DISCLOSE WITHOUT SPECIAL AUTHORIZATION

BET / *TECHNICAL OFFICE*

TECSOL Antilles-Guyane

Guadeloupe - Martinique - Guyane - Saint-Martin - Saint-Barthélémy

Tel : +590 590 32 52 00
Fax : +590 590 32 52 50

contact@tecsol-antilles-guyane.fr

www.tecsol-antilles-guyane.fr

MOA / *PROJECT OWNER*: POLE EMPLOI GUADELOUPE ET ILES DU NORD

MOE / *PROJECT CONTRACTOR*: MOMA ARCHITECTURE TECSOL ANTILLES GUYANE

PHASE / PHASE: PHASE DCE

DOCUMENT / DOCUMENT: PLAN D'IMPLANTATION ELECTRICITE R+1

ECH.	FORMAT	IDENTIFIANT
1/50	A1	D23-1-029_PEC-DCE-PLB-PI-R+1_3.0

Cartouche A1.dwg