


1 100.
+ PARC DE STATIONNEMENT
+ ESPACE MAQUETTE
+ RÉSERVE

CARNET DES
EXISTANTS
+
CARNET
ARCHITECTURAL
PROJET



ÉCHELLE	PIECE 1120	
PROJET RÉAMÉNAGEMENT DES ESPACES DE L'ENSAPE		
MAÎTRISE D'OUVRAGE École d'architecture de la ville & des territoires Paris-Est		
ARCHITECTE ALTOBRACO	MAÎTRISE D'ŒUVRE BET CVC CFO I CFA ACCE	
TITRE Page de garde		
PHASE PRO	DATE 29.04.26	INDICE A

LES CÔTES ET MESURES SONT INDiquÉES À TITRE INDICATIF.
LES CÔTES ET MESURES D'EXÉCUTION SONT À LA CHARGE DE L'ENTREPRISE.

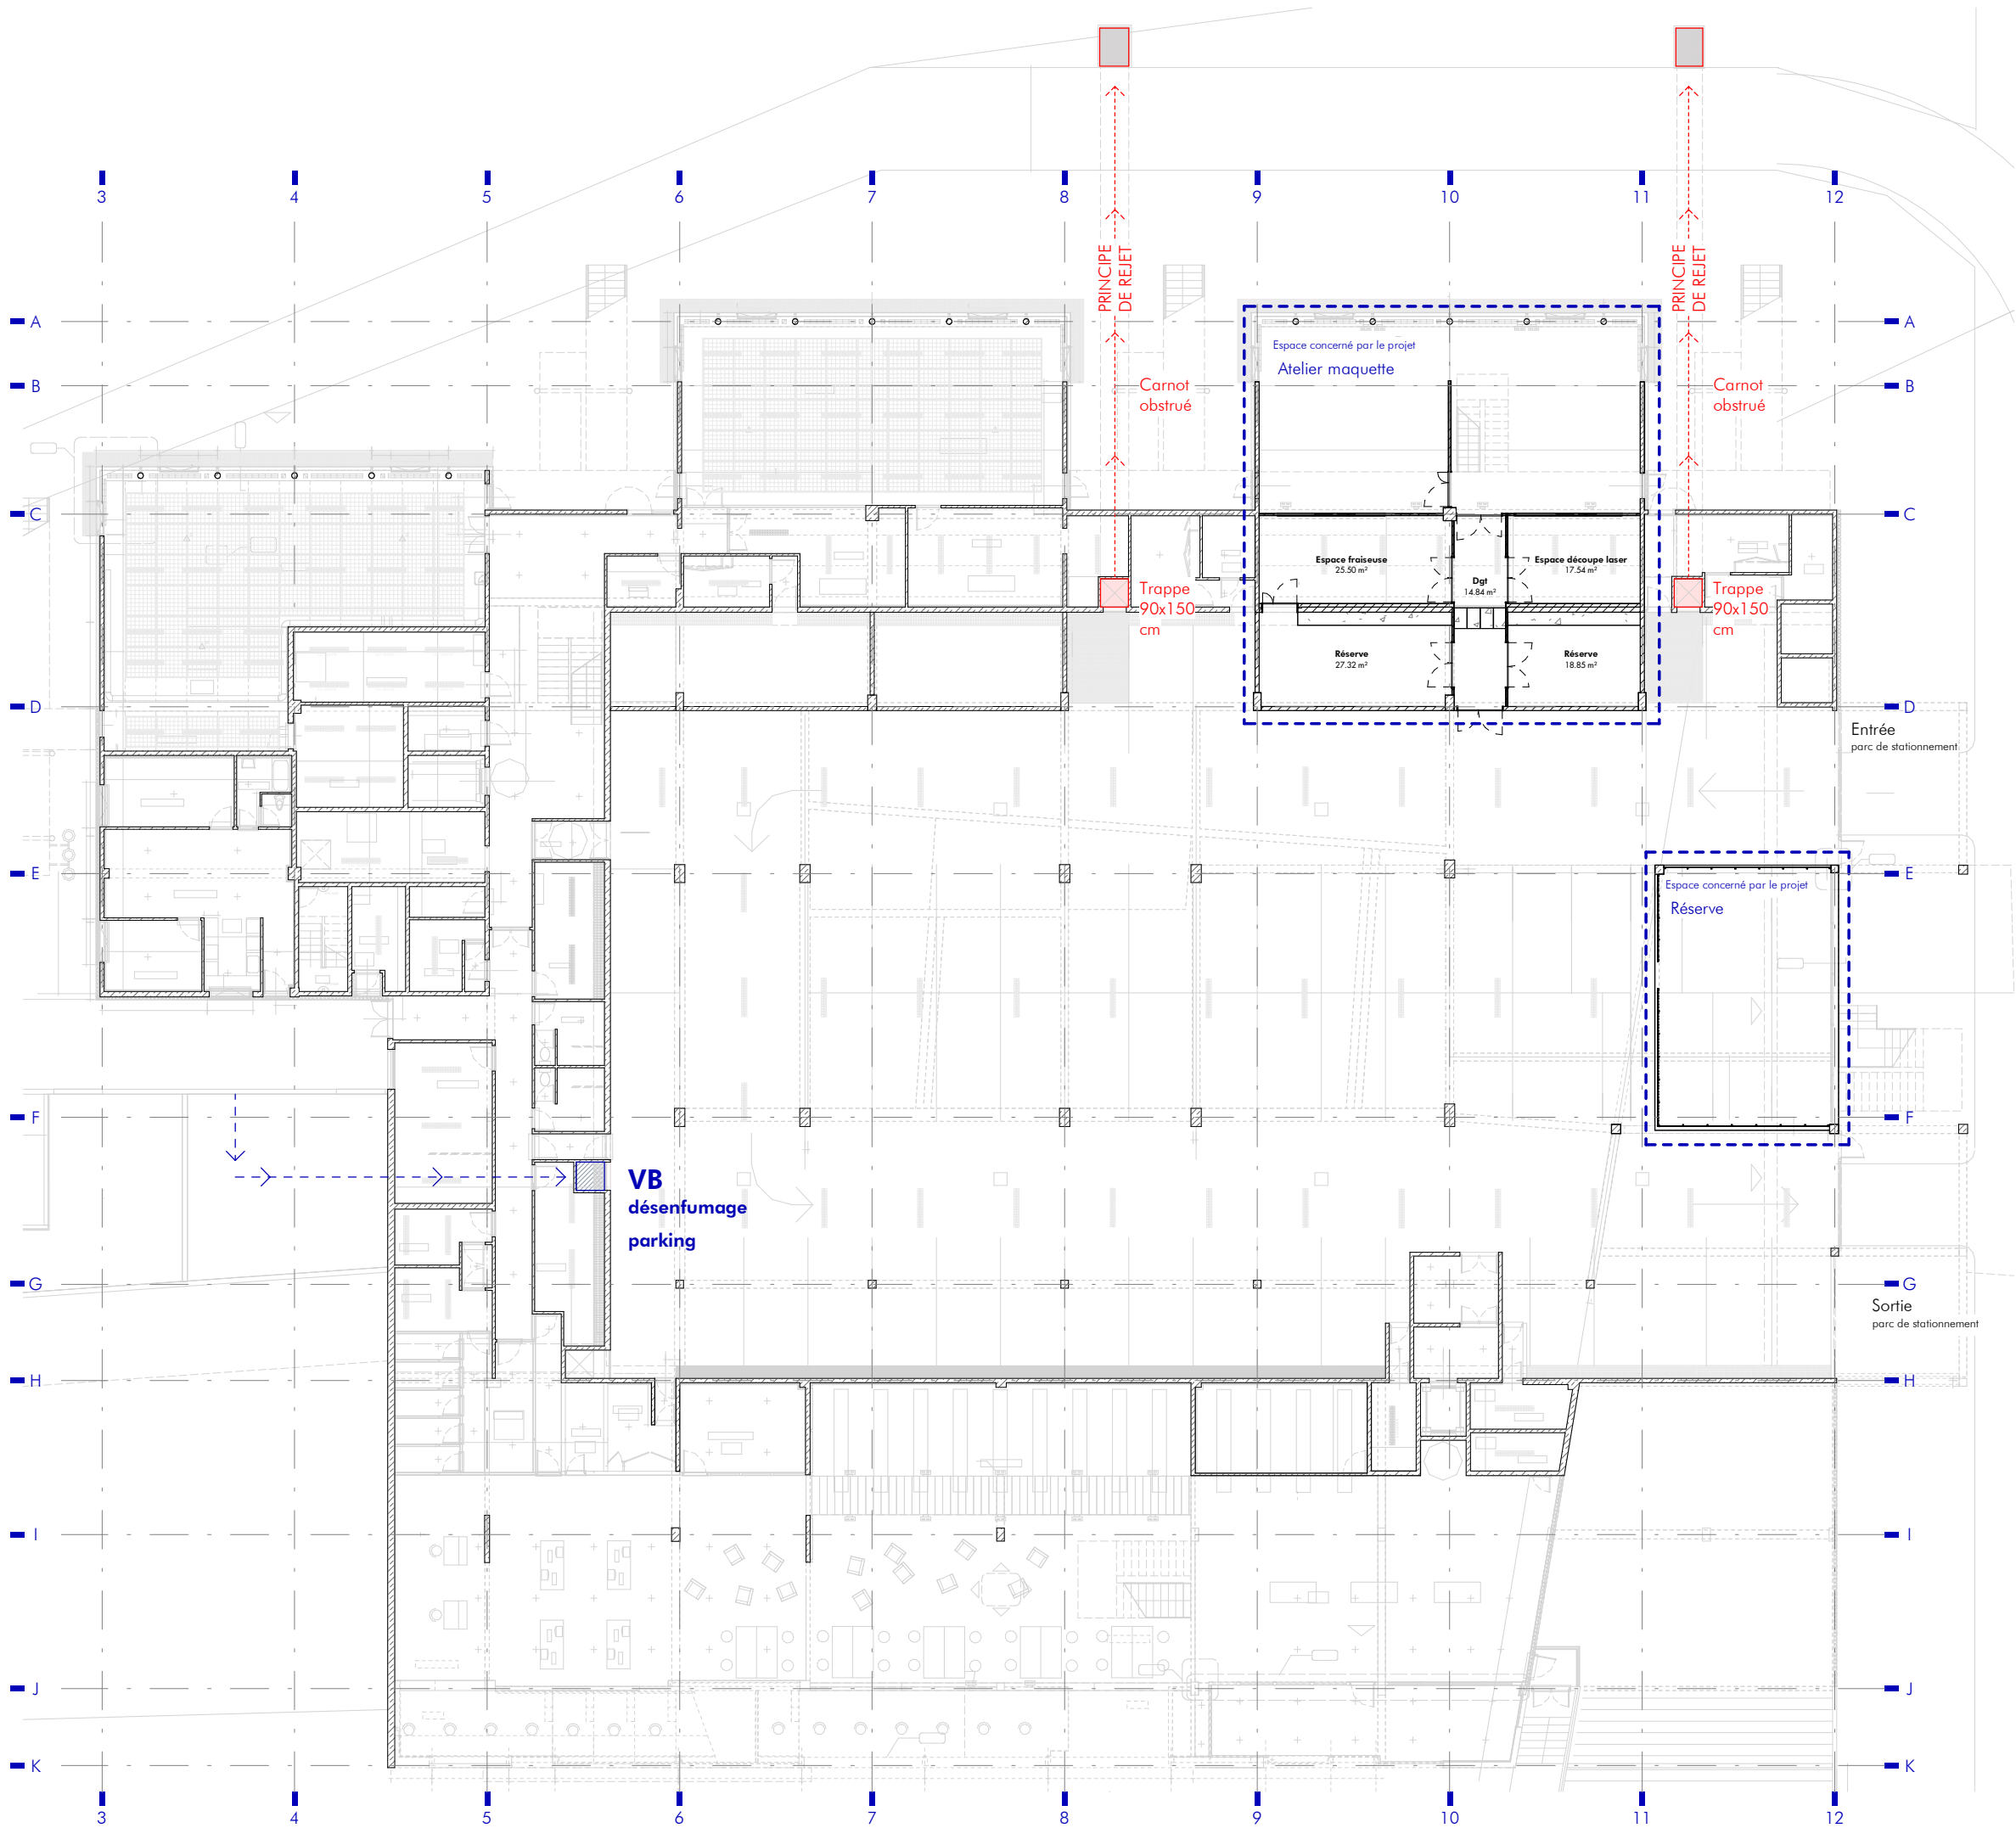

ÉCHELLE 1 : 250		PIECE 1121	
PROJET RÉAMÉNAGEMENT DES ESPACES DE L'ENSAPE			
MAÎTRISE D'OUVRAGE École d'architecture de la ville & des territoires Paris-Est			
ARCHITECTE ALTOBRACO		MAÎTRISE D'ŒUVRE BET CVC CFO I CFA ACCE	
TITRE Plan général - RDJ I Existant			
PHASE PRO		DATE 29.04.26	INDICE A

LES CÔTES ET MESURES SONT INDiquÉES À TITRE INDICATIF.
LES CÔTES ET MESURES D'EXÉCUTION SONT À LA CHARGE DE L'ENTREPRISE.



Espace parc de stationnement
Portail coulissant grillagé existant + grille en imposte

1



Espace parc de stationnement
Bardage en toile pleine à retirer pour VB

2



Espace parc de stationnement
VH en imposte à combler
Toile pleine

3



Espace réserve
Cloture métal et faux-plafond à déposer

4



Espace maquette
Porte et cloison à déposer




Espace maquette
Caniveau béton en surépaisseur à démolir



Espace maquette
Cloison à déposer






Espace maquette
Portes à déposer + création de SAS

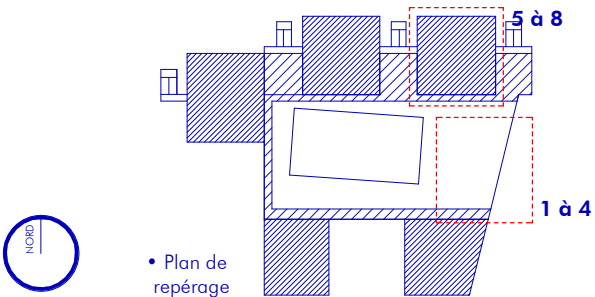

• Plan de repérage



ÉCHELLE	PIECE	
1 : 75	1122	
PROJET		
RÉAMÉNAGEMENT DES ESPACES DE L'ENSAPE		
MAÎTRISE D'OUVRAGE		
École d'architecture de la ville & des territoires Paris-Est		
MAÎTRISE D'ŒUVRE		
ARCHITECTE	BET CVC CFO I CFA	
ALTOBRACO	ACCE	
TITRE		
Reportage photographique		
PHASE	DATE	INDICE
PRO	29.04.26	A

LES CÔTES ET MESURES SONT INDiquées À TITRE INDICATIF.
LES CÔTES ET MESURES D'EXÉCUTION SONT À LA CHARGE DE L'ENTREPRISE.

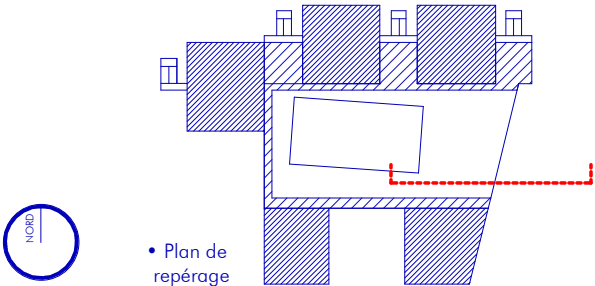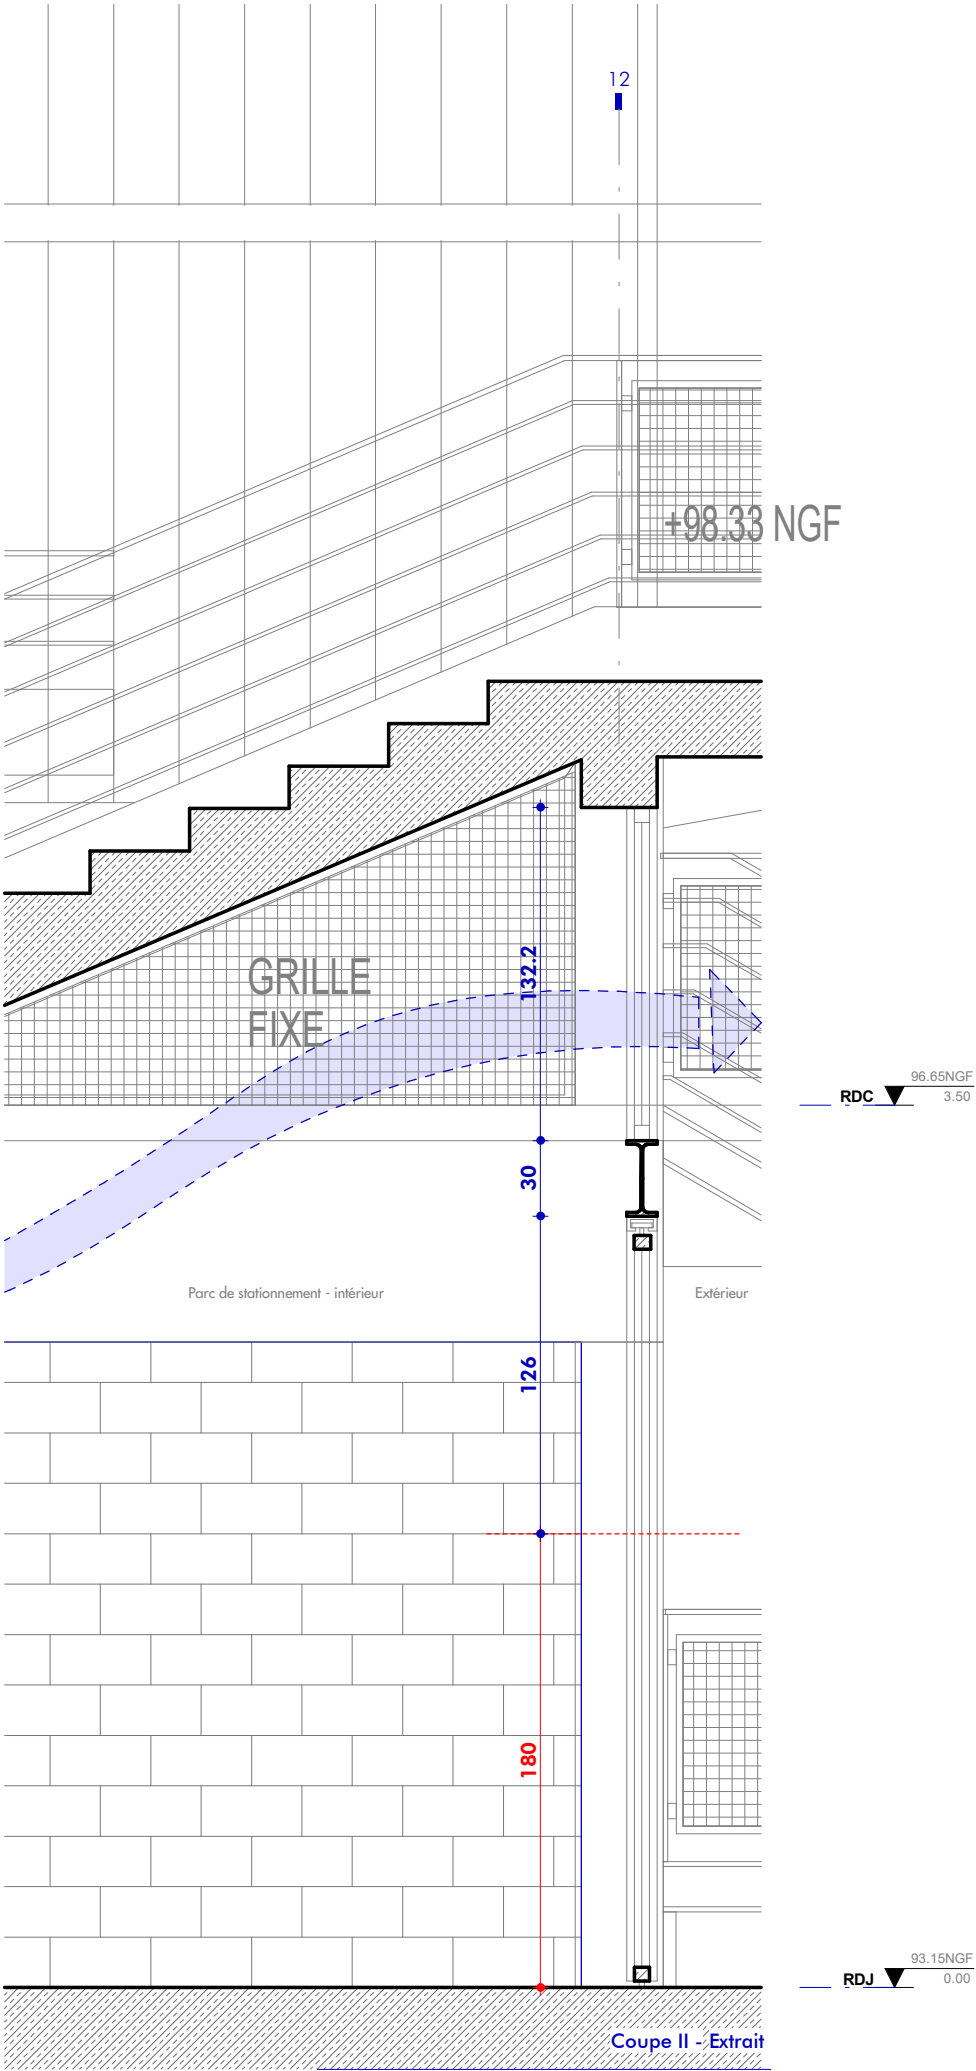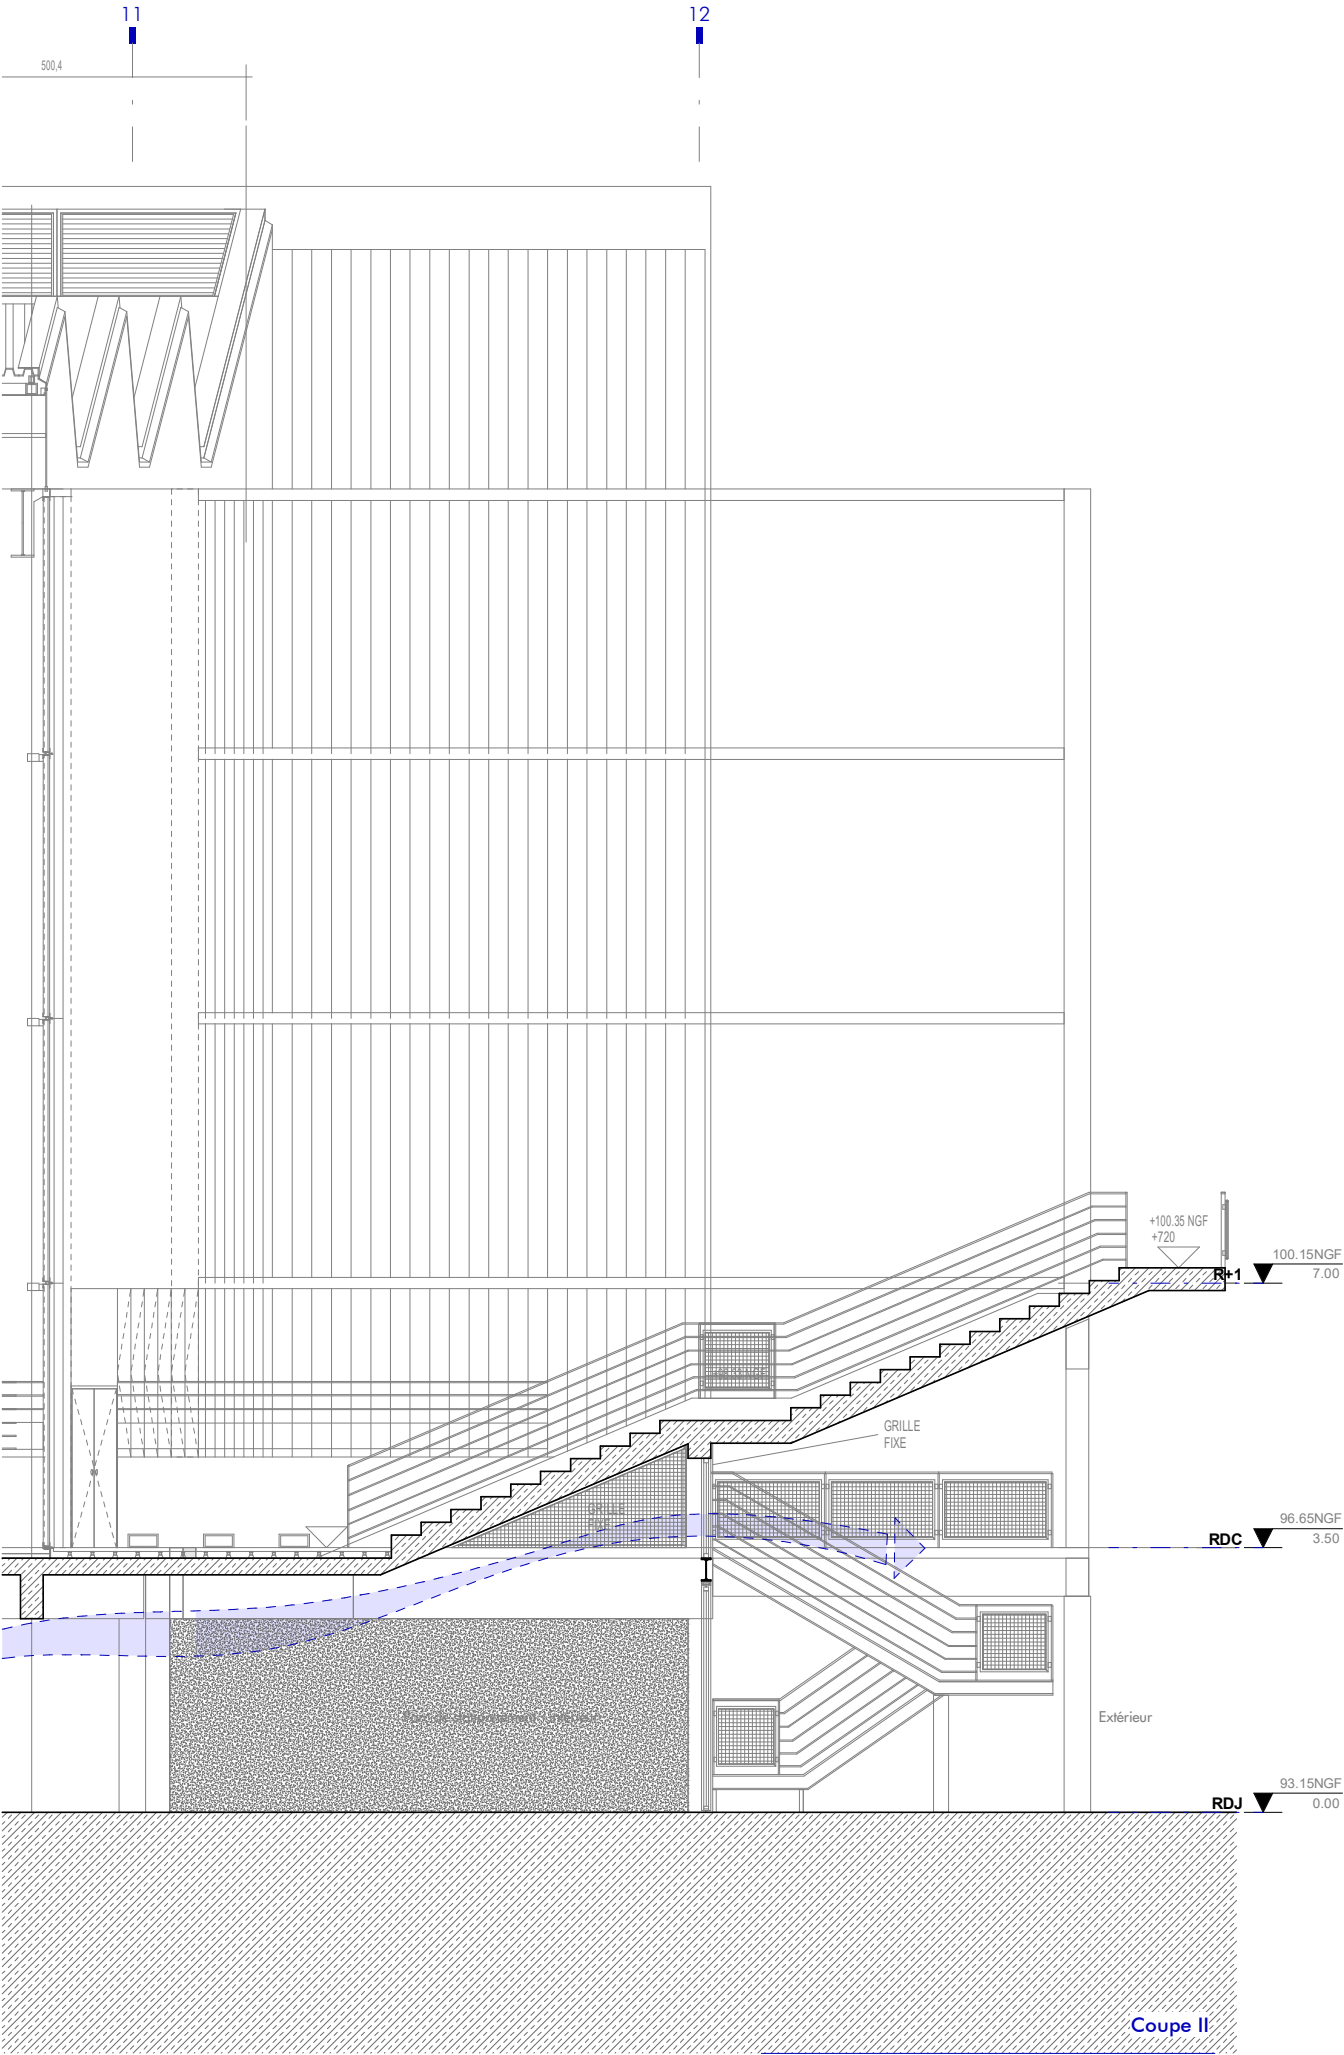



ÉCHELLE	PIECE	
Comme indiqué	1123	
PROJET		
RÉAMÉNAGEMENT DES ESPACES DE L'ENSAPE		
MAÎTRISE D'OUVRAGE		
École d'architecture de la ville & des territoires Paris-Est		
ARCHITECTE	MAÎTRISE D'ŒUVRE	BET CVC CFO I CFA
ALTOBRACO	ACCE	
TITRE		
Coupe II Existante - Parking		
PHASE	DATE	INDICE
PRO	29.04.26	A

LES CÔTES ET MESURES SONT INDiquÉES À TITRE INDICATIF.
LES CÔTES ET MESURES D'EXÉCUTION SONT À LA CHARGE DE L'ENTREPRISE.

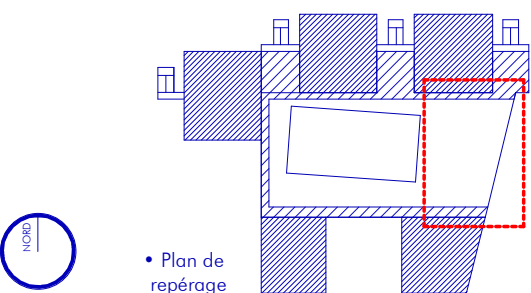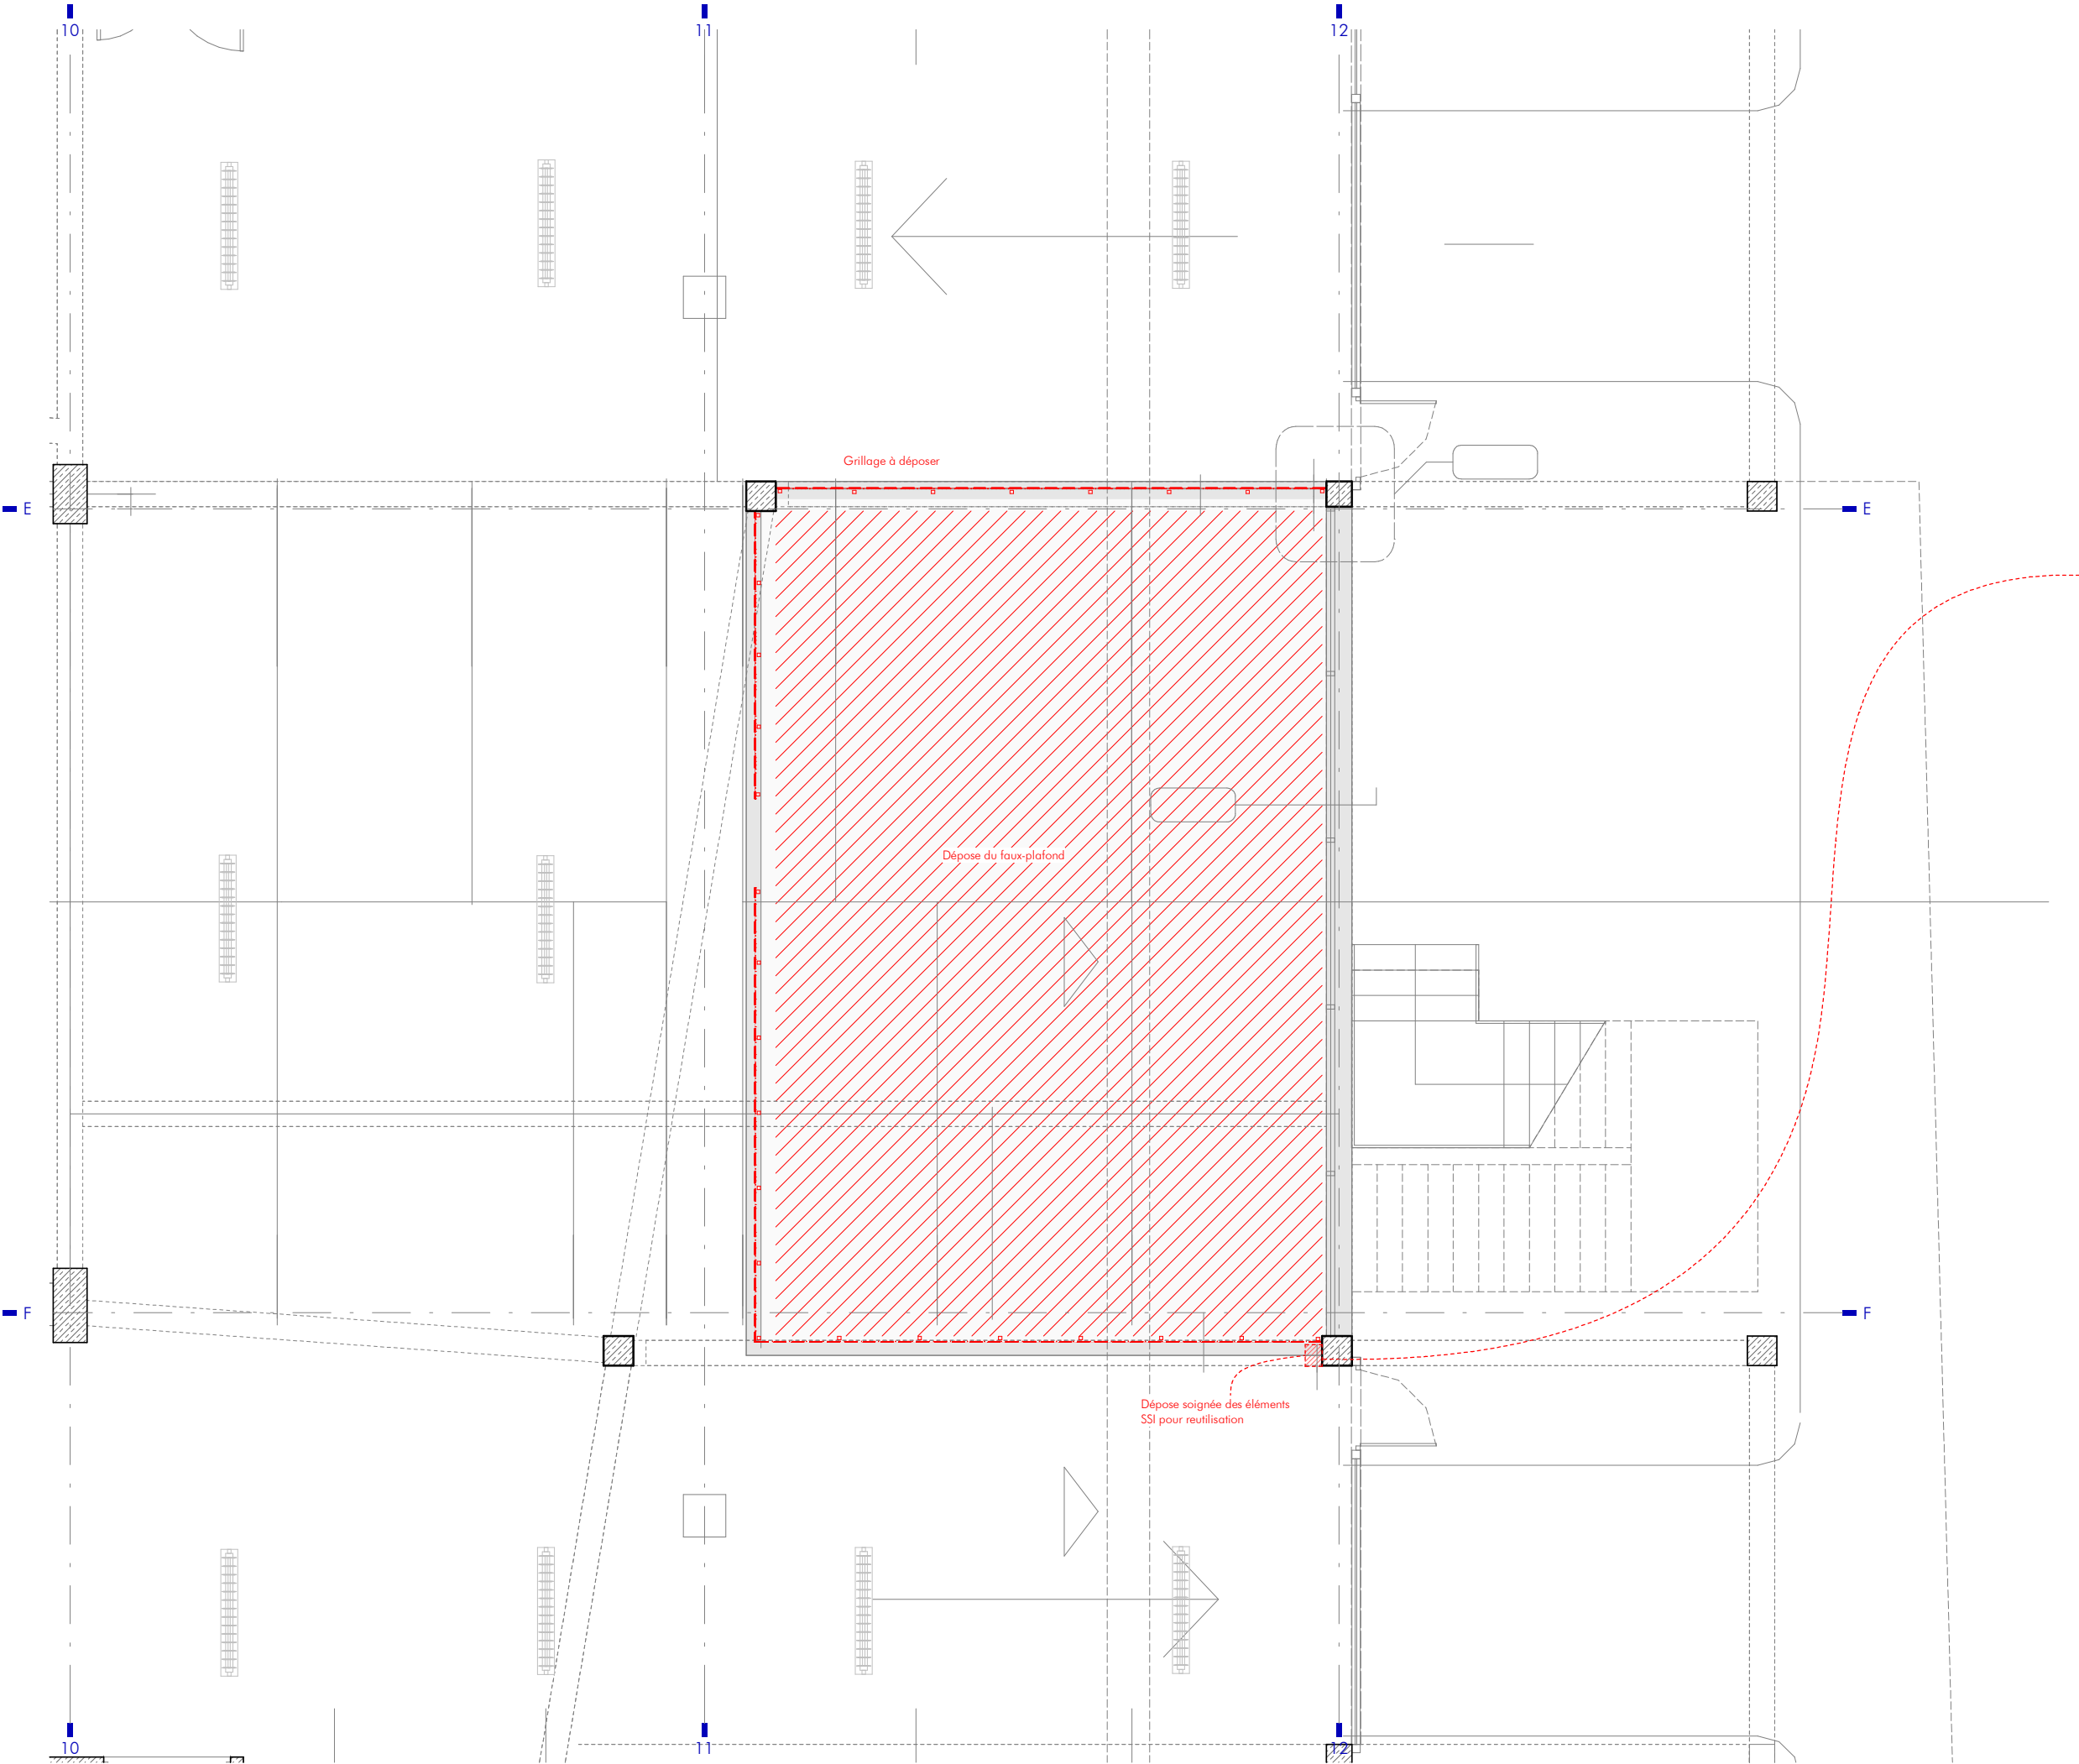

ÉCHELLE 1 : 75		PIECE 1124	
PROJET RÉAMÉNAGEMENT DES ESPACES DE L'ENSAPE			
MAÎTRISE D'OUVRAGE École d'architecture de la ville & des territoires Paris-Est			
ARCHITECTE ALTOBRACO		MAÎTRISE D'ŒUVRE BET CVC CFO I CFA ACCE	
TITRE Plan de démolition - Réserve			
PHASE PRO	DATE 29.04.26		INDICE A


LES CÔTES ET MESURES SONT INDiquÉES À TITRE INDICATIF.
LES CÔTES ET MESURES D'EXÉCUTION SONT À LA CHARGE DE L'ENTREPRISE.

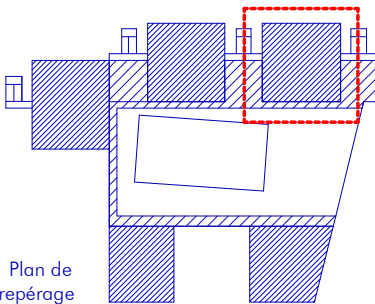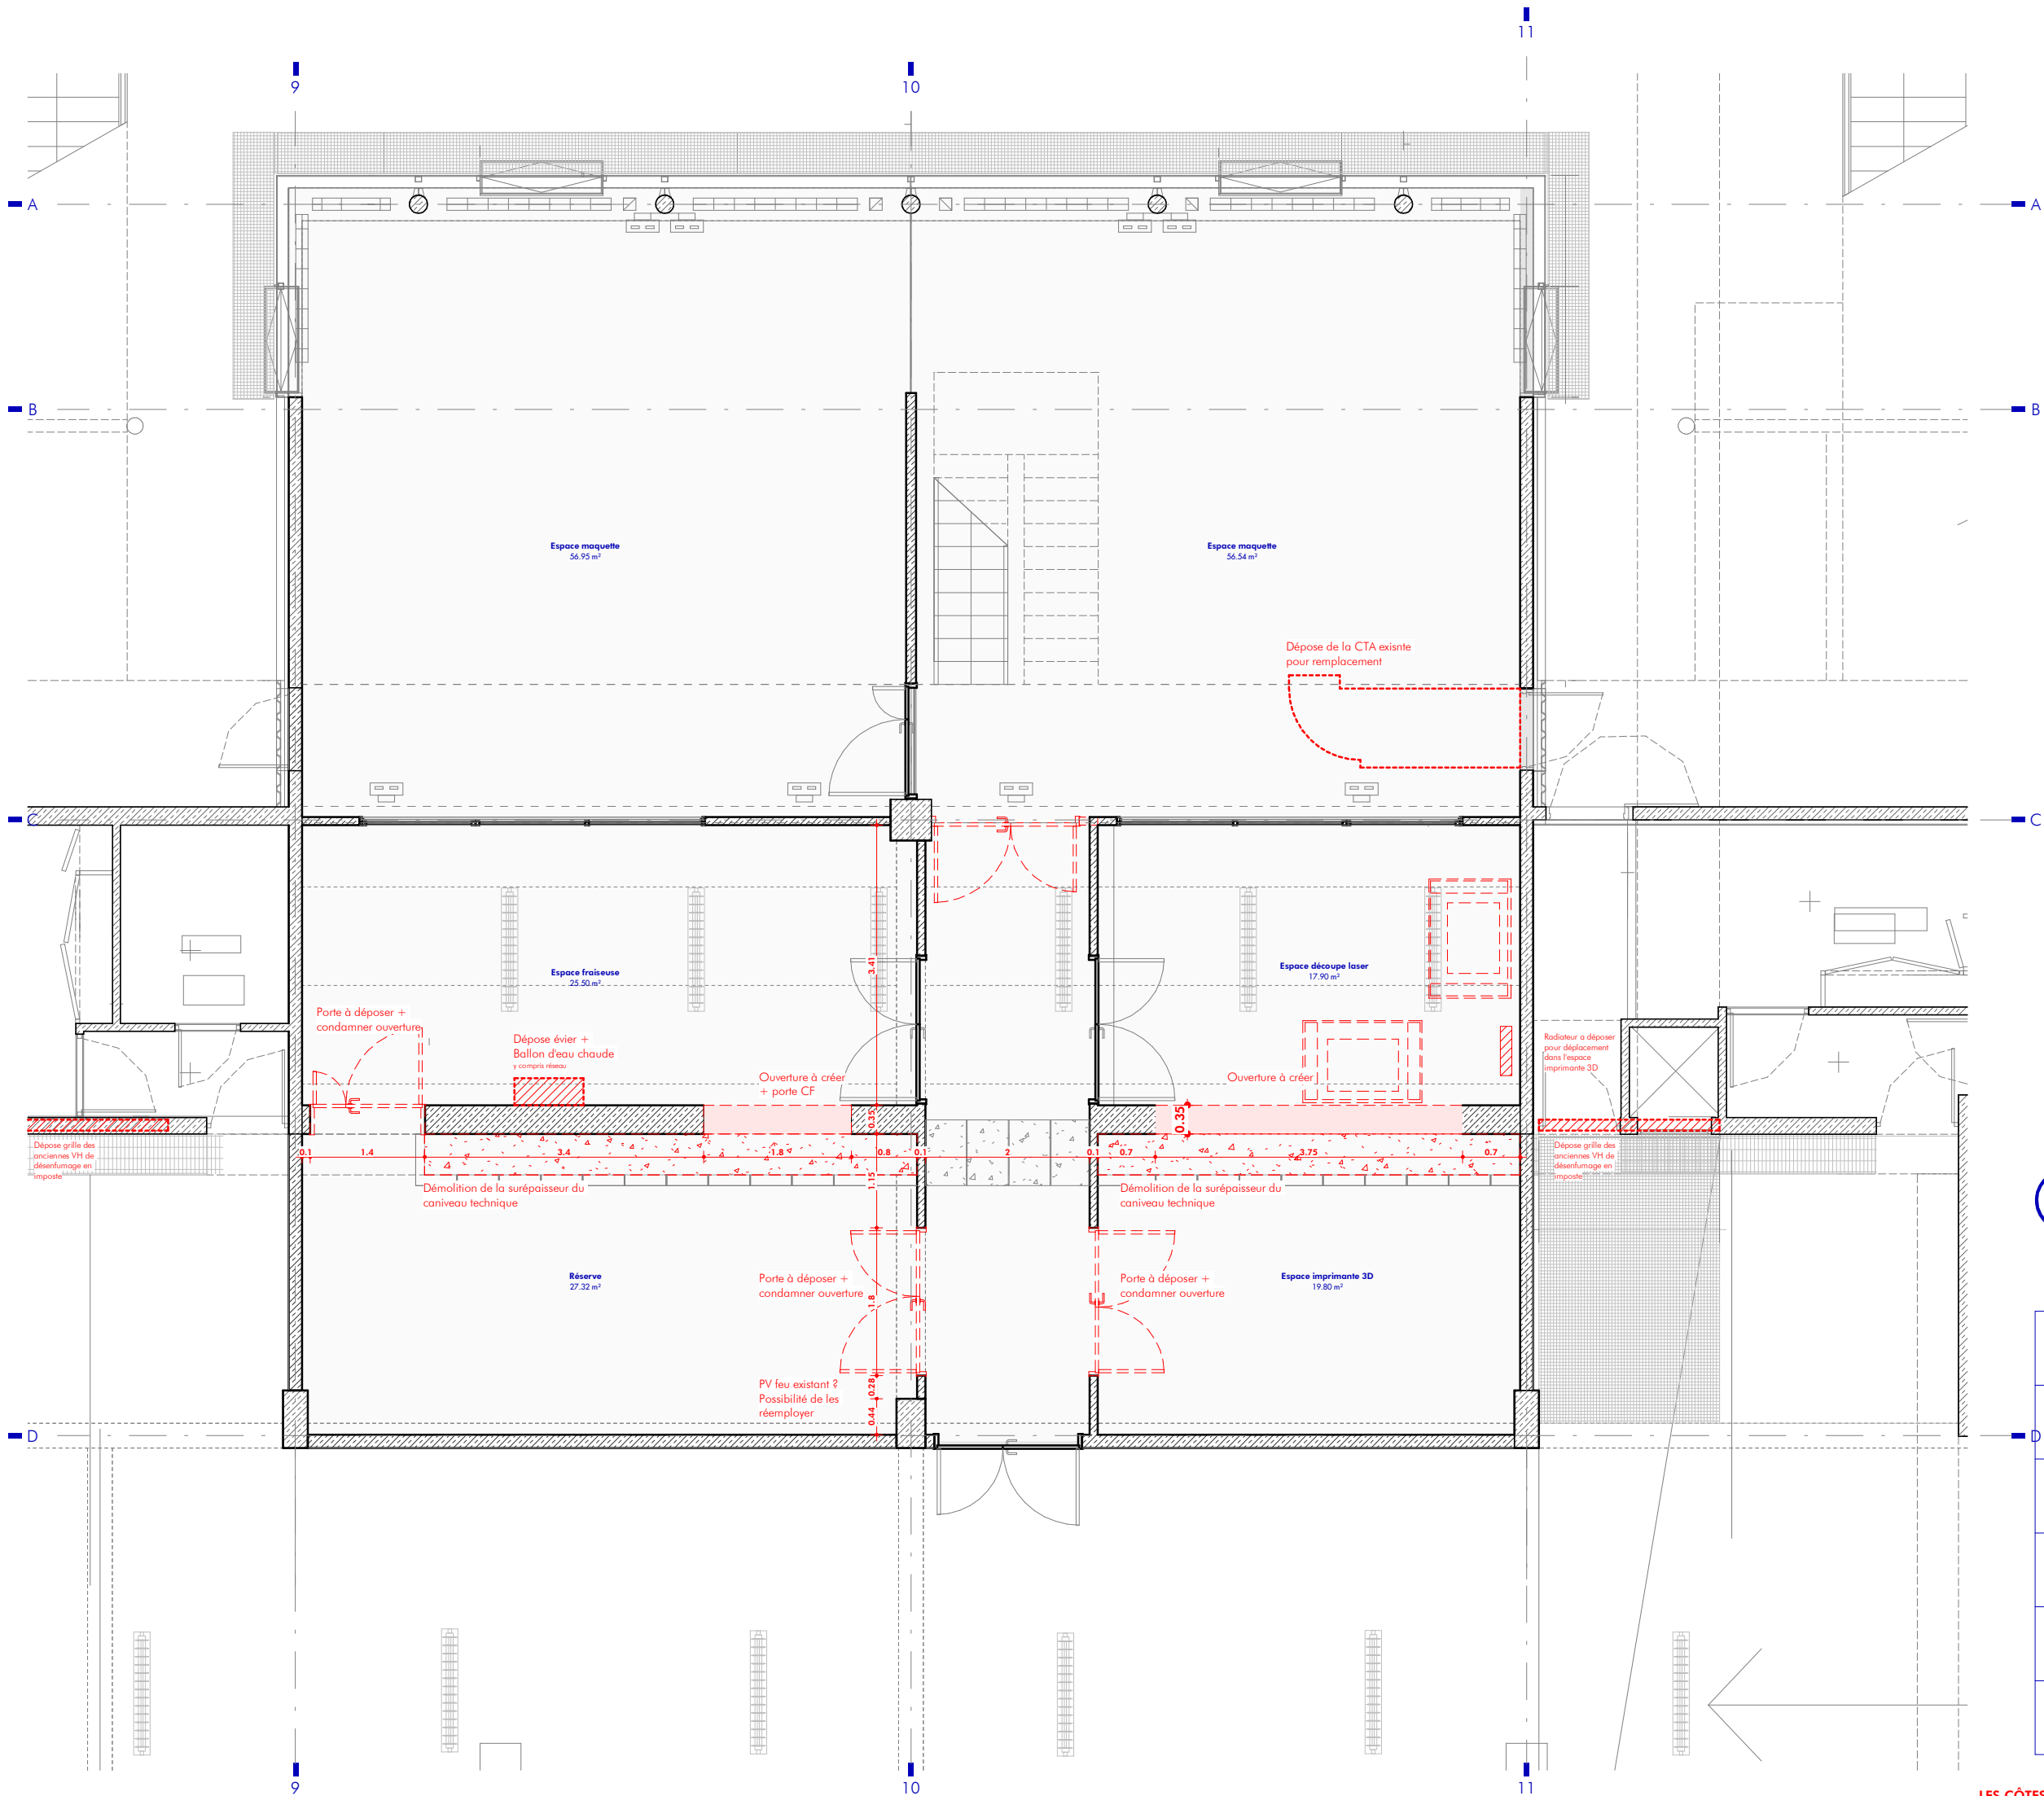

• Plan de repérage

ÉCHELLE 1 : 75		PIECE 1125	
PROJET RÉAMÉNAGEMENT DES ESPACES DE L'ENSAPE			
MAÎTRISE D'OUVRAGE École d'architecture de la ville & des territoires Paris-Est			
ARCHITECTE ALTOBRACO		MAÎTRISE D'ŒUVRE BET CVC CFO I CFA ACCE	
TITRE Plan de démolition - Maquette			
PHASE PRO	DATE 29.04.26		INDICE A

LES CÔTES ET MESURES SONT INDiquÉES À TITRE INDICATIF.
LES CÔTES ET MESURES D'EXÉCUTION SONT À LA CHARGE DE L'ENTREPRISE.

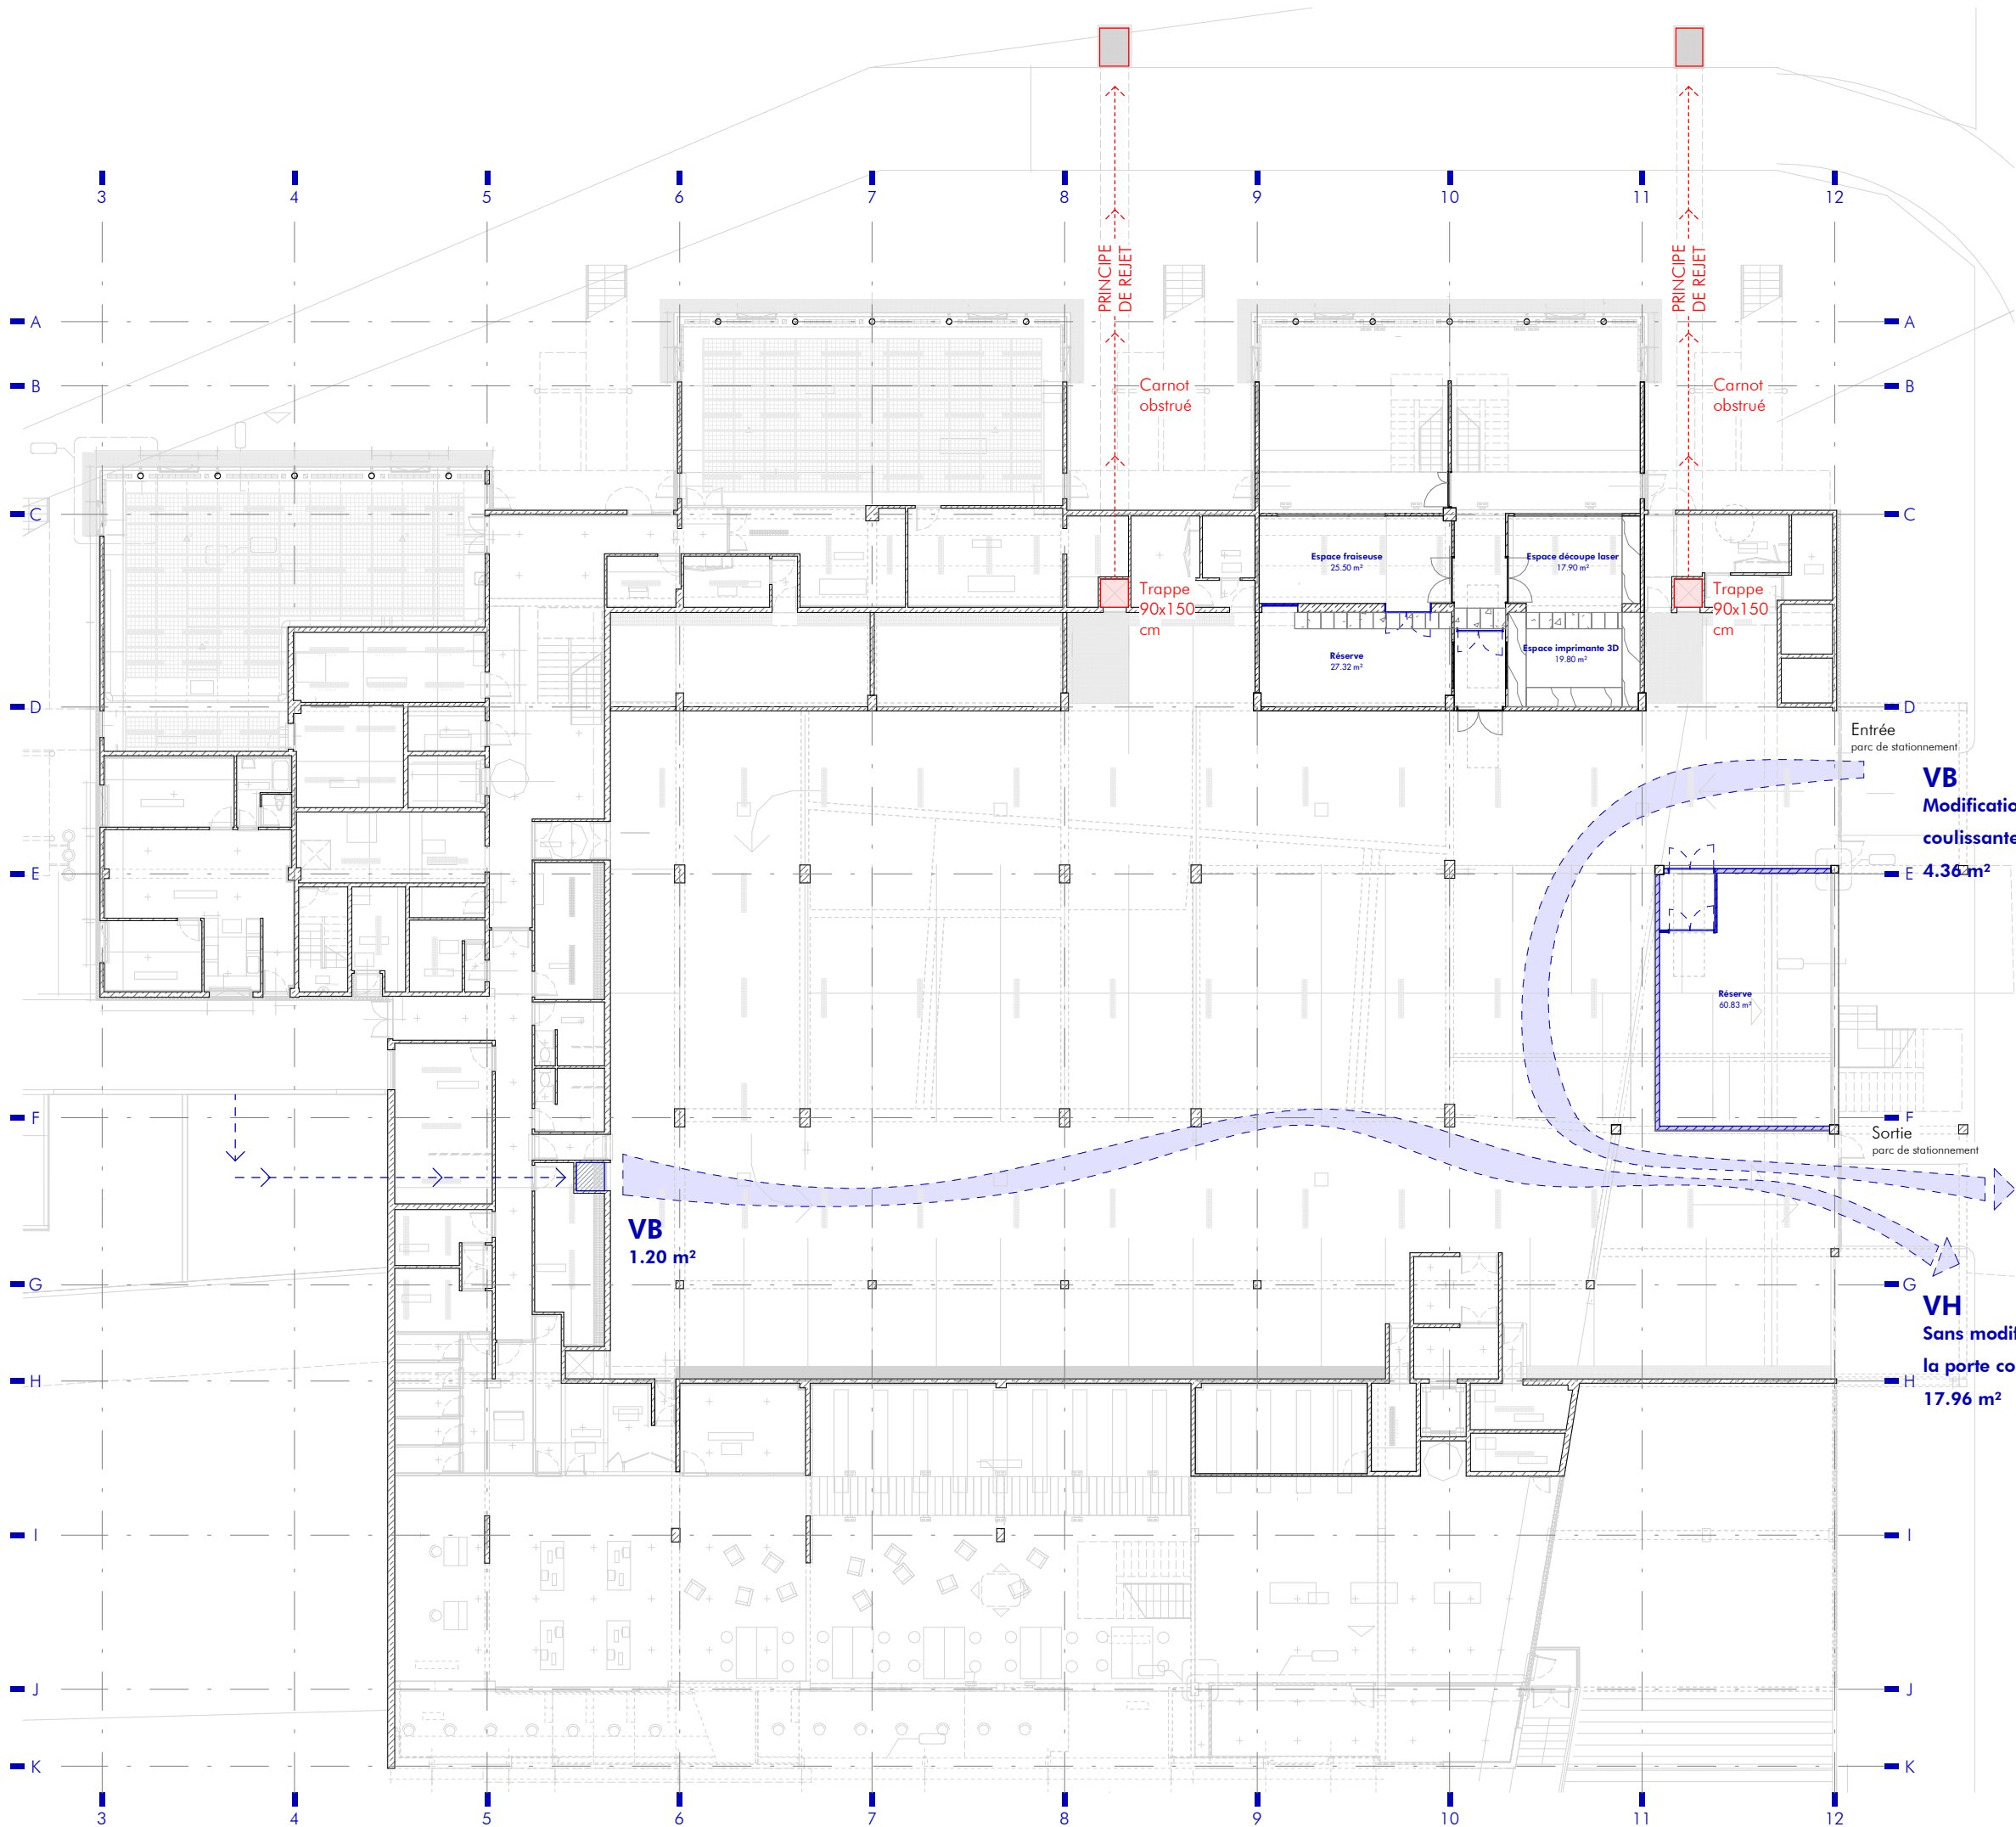

VB
Modification de la porte
coulissante
4.36 m²



VB
1.20 m²

VH
Sans modification de
la porte coulissante
17.96 m²



ÉCHELLE 1 : 250		PIECE 1126	
PROJET RÉAMÉNAGEMENT DES ESPACES DE L'ENSAPE			
MAÎTRISE D'OUVRAGE École d'architecture de la ville & des territoires Paris-Est			
ARCHITECTE ALTOBRACO		MAÎTRISE D'ŒUVRE BET CVC CFO I CFA ACCE	
TITRE Plan général - RDJ I Projet			
PHASE PRO		DATE 29.04.26	INDICE A


LES CÔTES ET MESURES SONT INDiquÉES À TITRE INDICATIF.
LES CÔTES ET MESURES D'EXÉCUTION SONT À LA CHARGE DE L'ENTREPRISE.

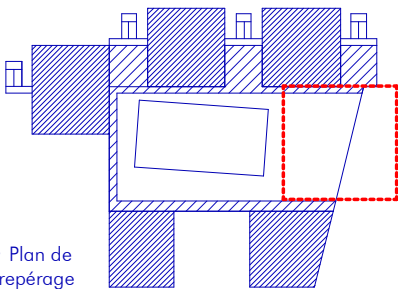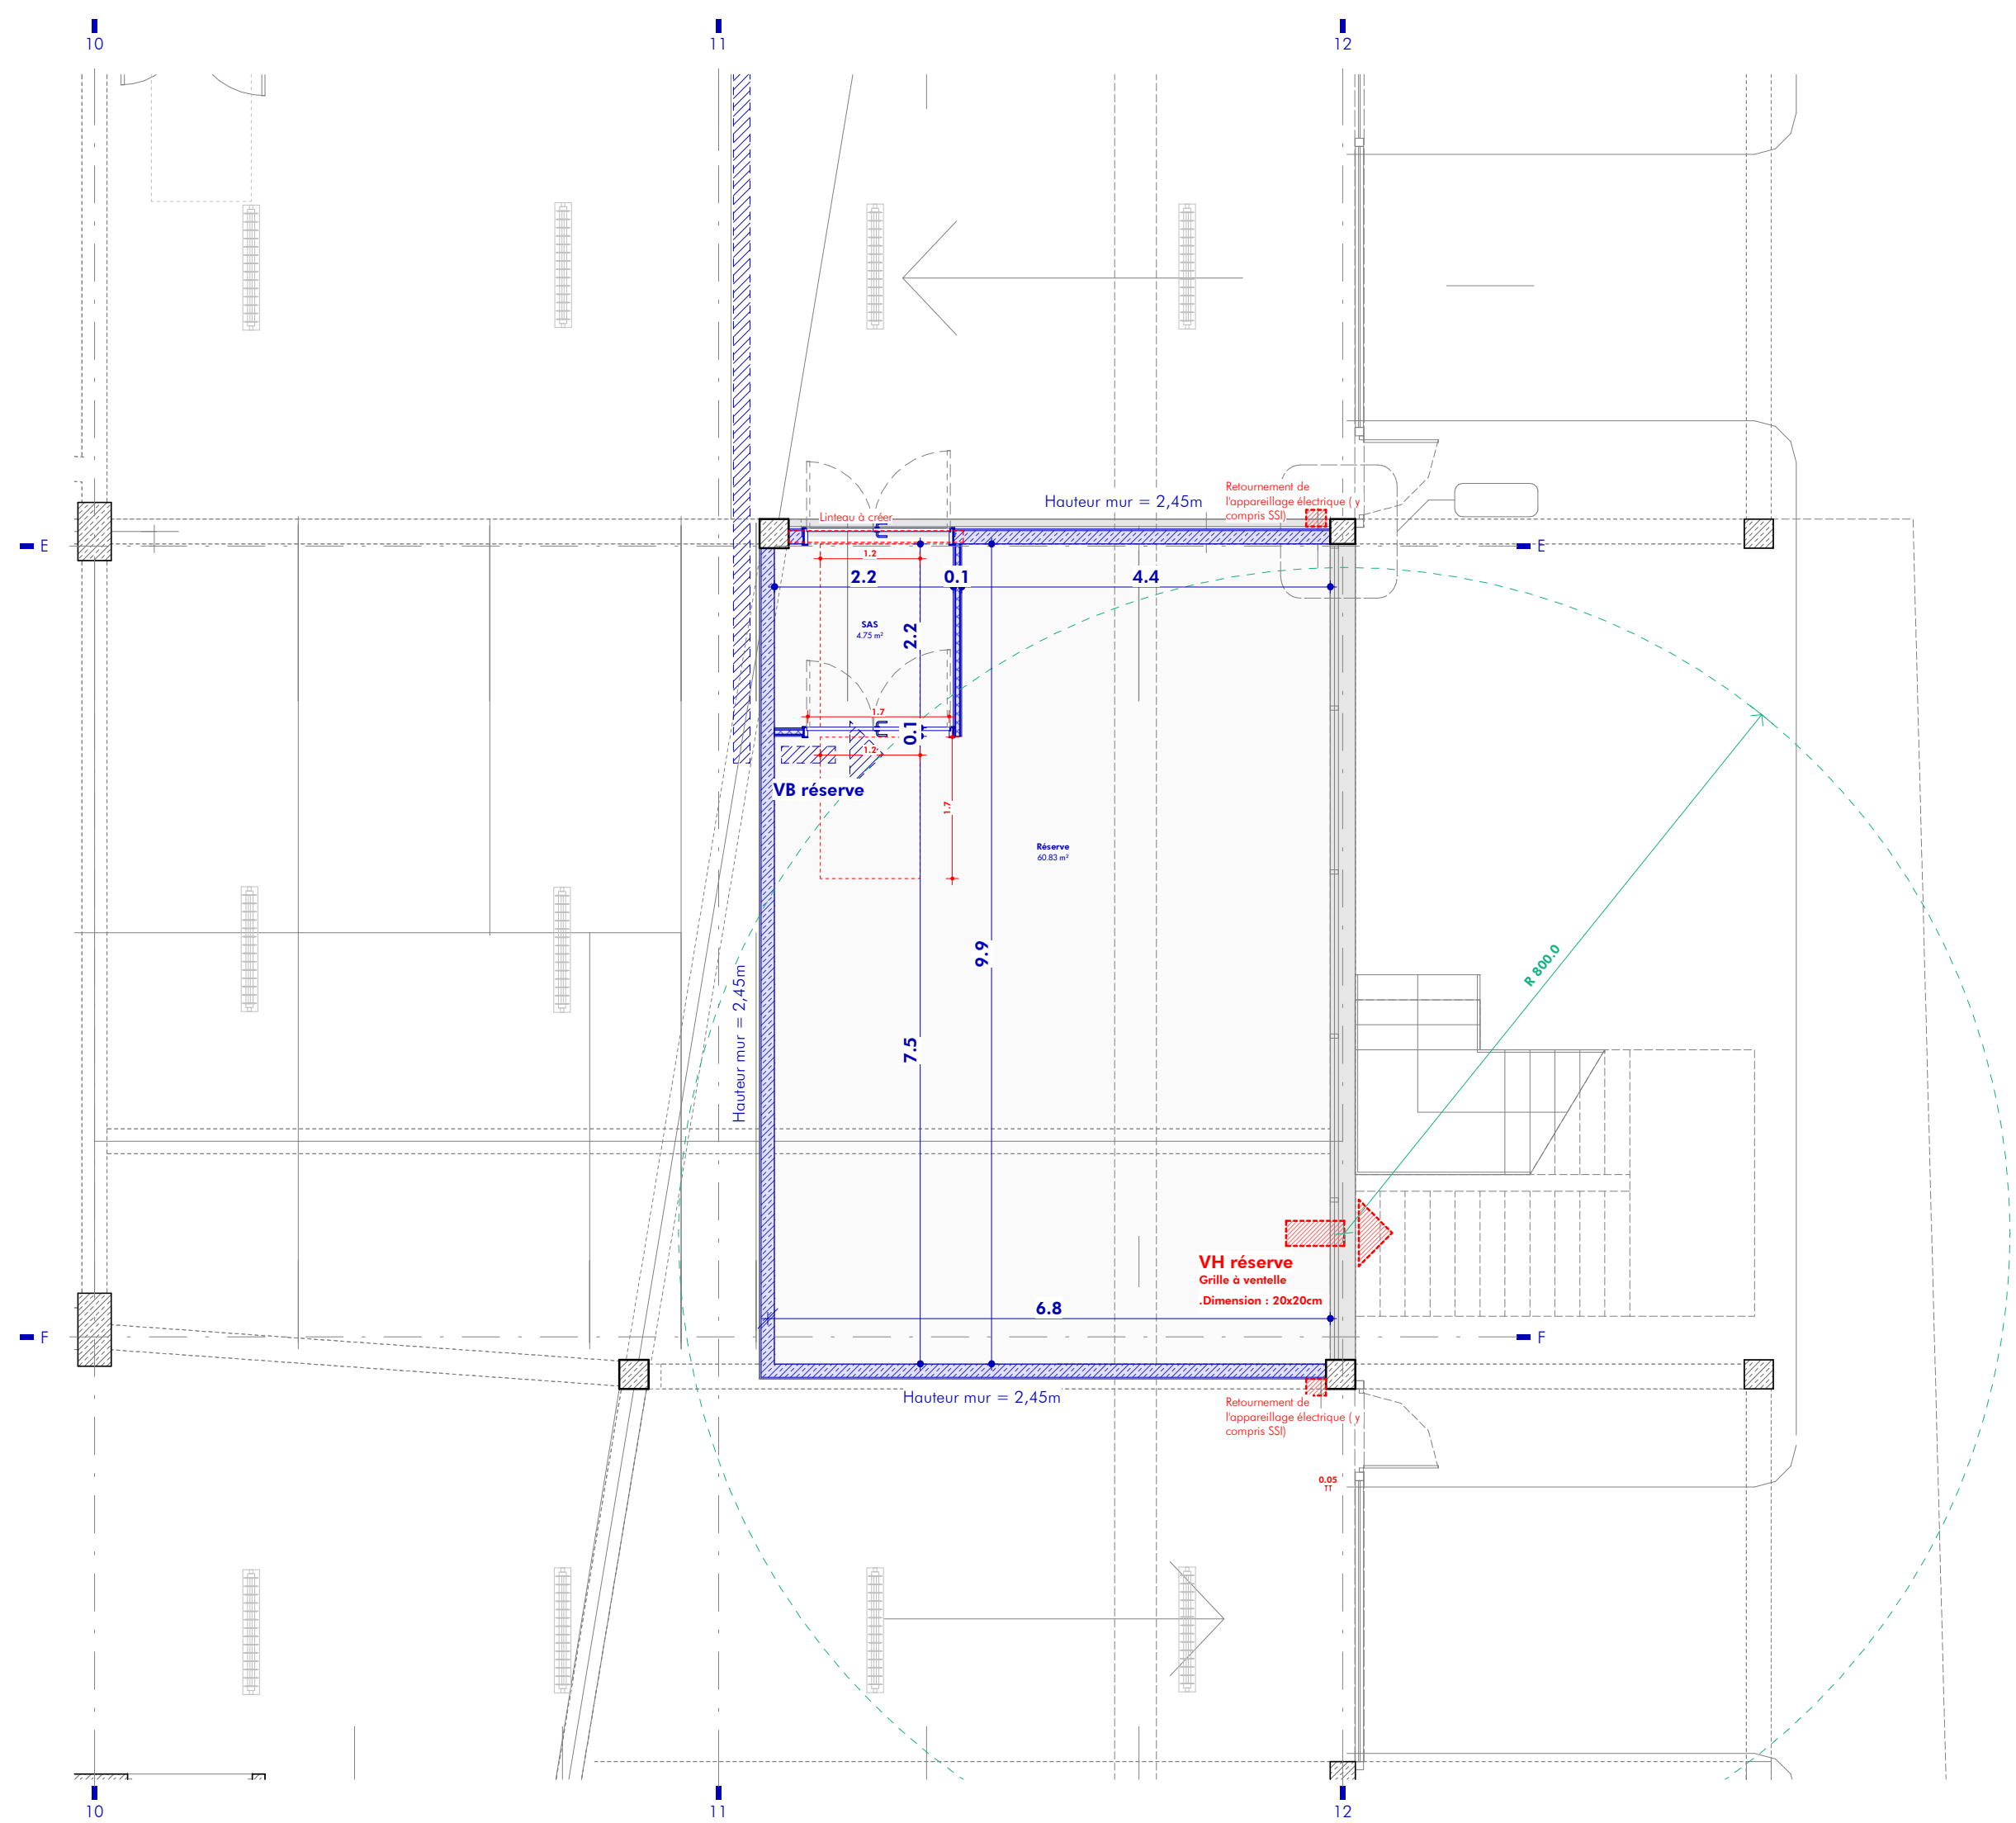


• Plan de repérage

ÉCHELLE 1 : 75	PIECE 1127	
PROJET RÉAMÉNAGEMENT DES ESPACES DE L'ENSAPE		
MAÎTRISE D'OUVRAGE École d'architecture de la ville & des territoires Paris-Est		
ARCHITECTE ALTOBRACO	MAÎTRISE D'ŒUVRE BET CVC CFO I CFA ACCE	
TITRE Plan - Réserve I Projet		
PHASE PRO	DATE 29.04.26	INDICE A

LES CÔTES ET MESURES SONT INDiquÉES À TITRE INDICATIF.
LES CÔTES ET MESURES D'EXÉCUTION SONT À LA CHARGE DE L'ENTREPRISE.

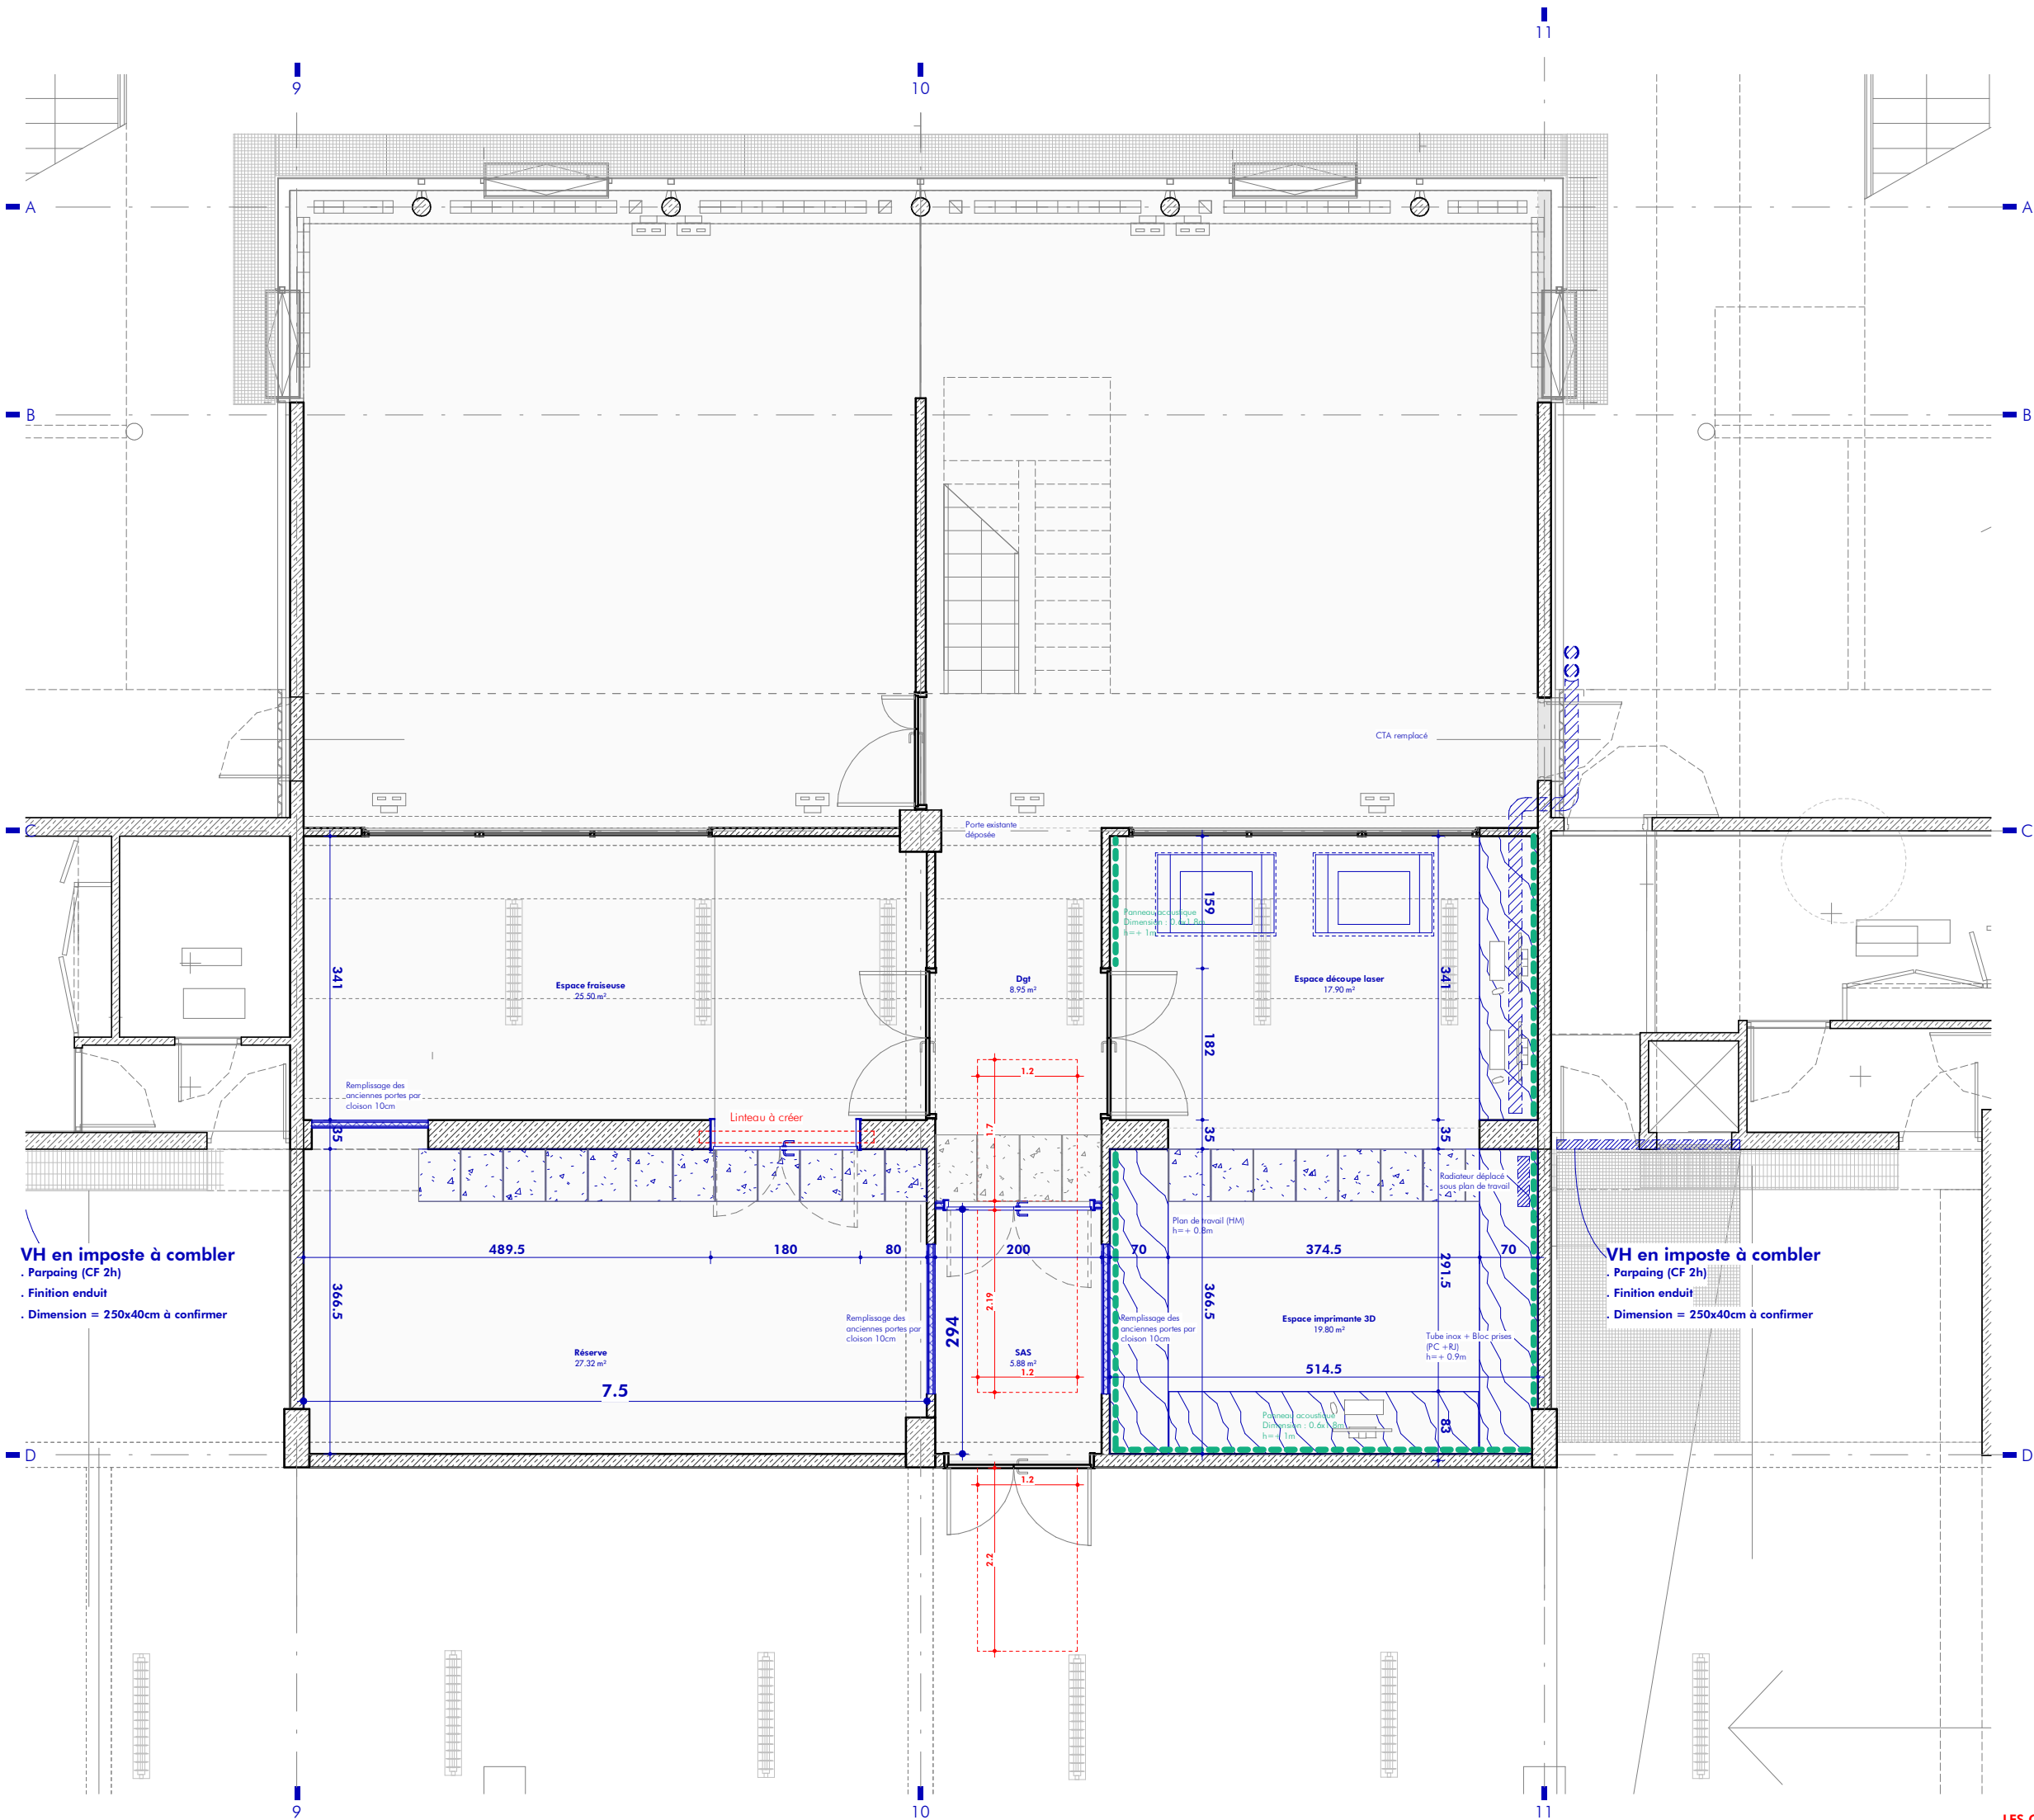


VH en imposte à combler
• Parpaing (CF 2h)
• Finition enduit
• Dimension = 250x40cm à confirmer

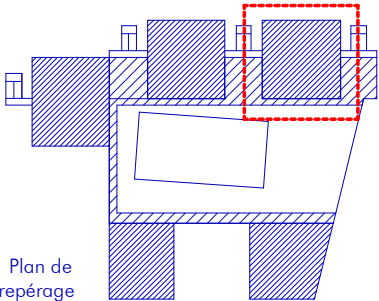

• Plan de repérage


ÉCHELLE 1 : 75		PIECE 1128	
PROJET RÉAMÉNAGEMENT DES ESPACES DE L'ENSAPE			
MAÎTRISE D'OUVRAGE École d'architecture de la ville & des territoires Paris-Est			
ARCHITECTE ALTOBRACO		MAÎTRISE D'ŒUVRE BET CVC CFO I CFA ACCE	
TITRE Plan - Maquette I Projet			
PHASE PRO	DATE 29.04.26		INDICE A

LES CÔTES ET MESURES SONT INDiquÉES À TITRE INDICATIF.
LES CÔTES ET MESURES D'EXÉCUTION SONT À LA CHARGE DE L'ENTREPRISE.

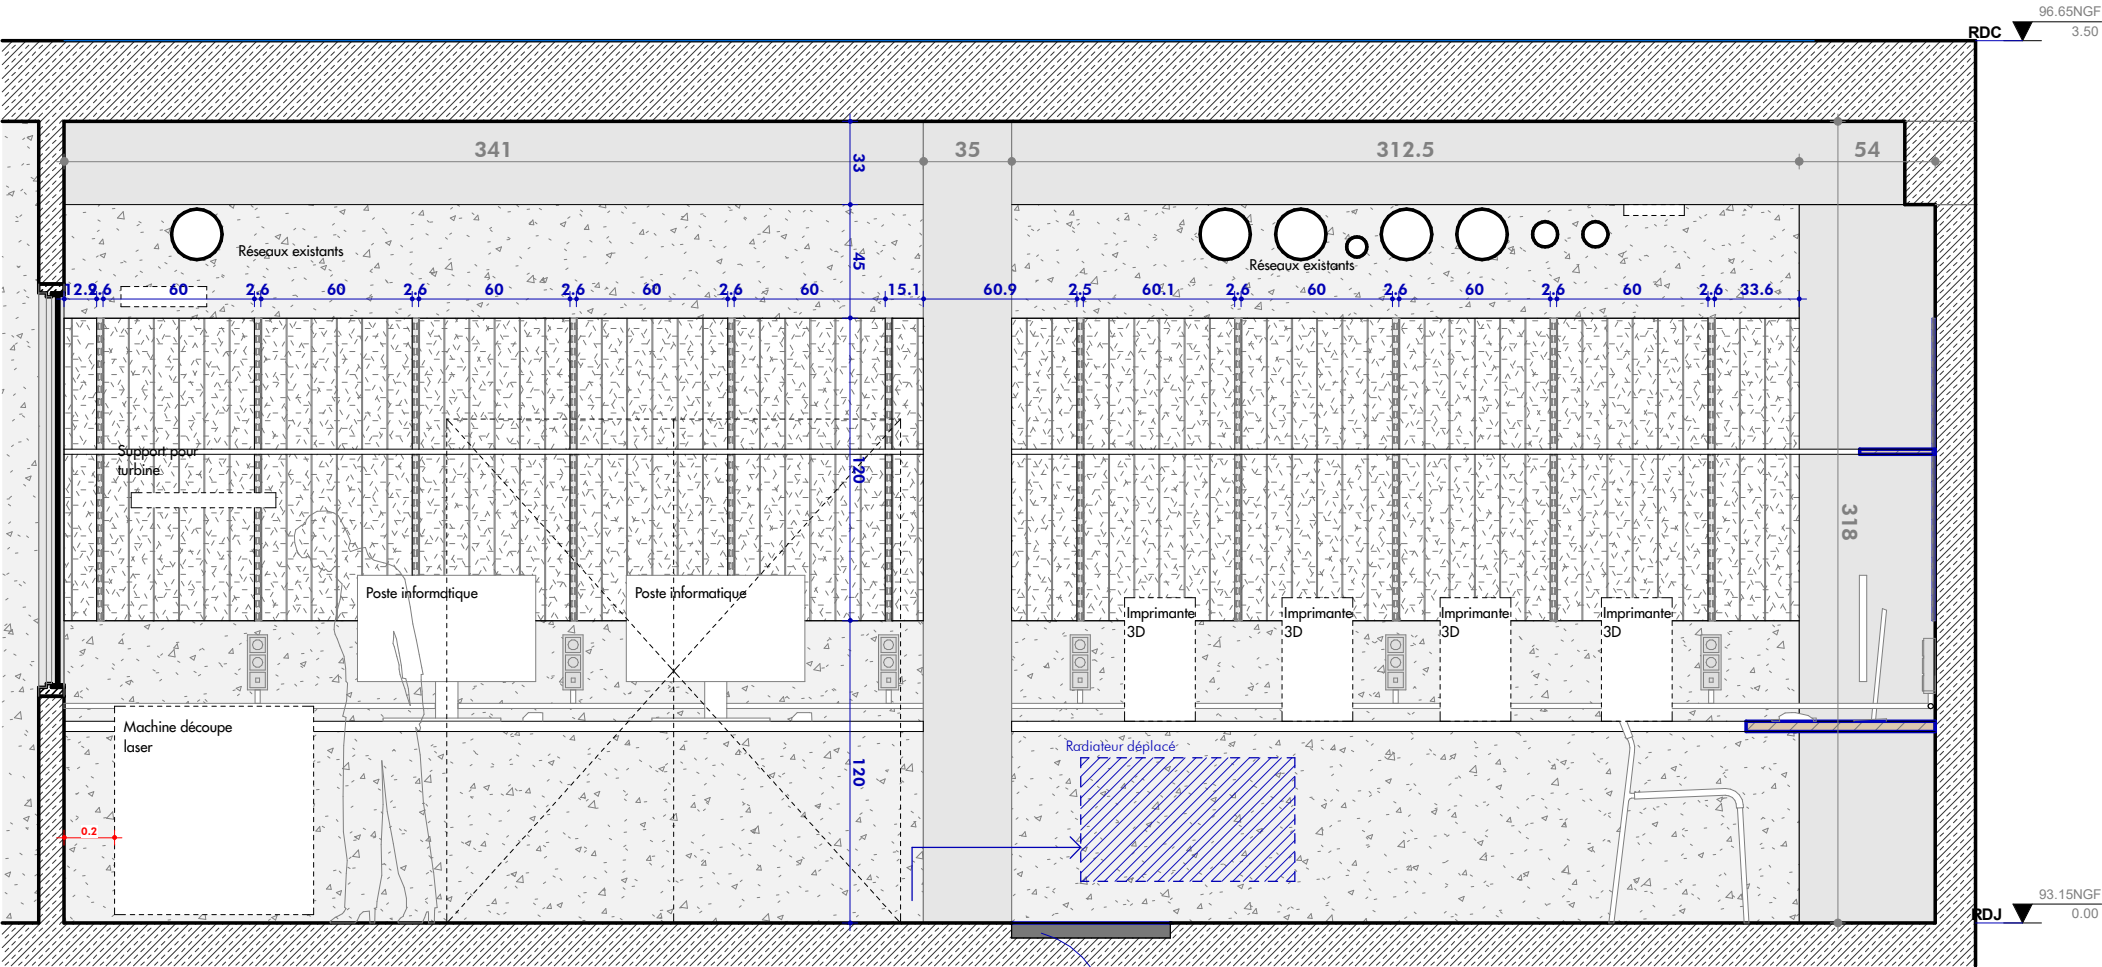

Daliette béton
• comblement de l'ancien caniveau technique

Coupe longitudinale - Atelier maquette

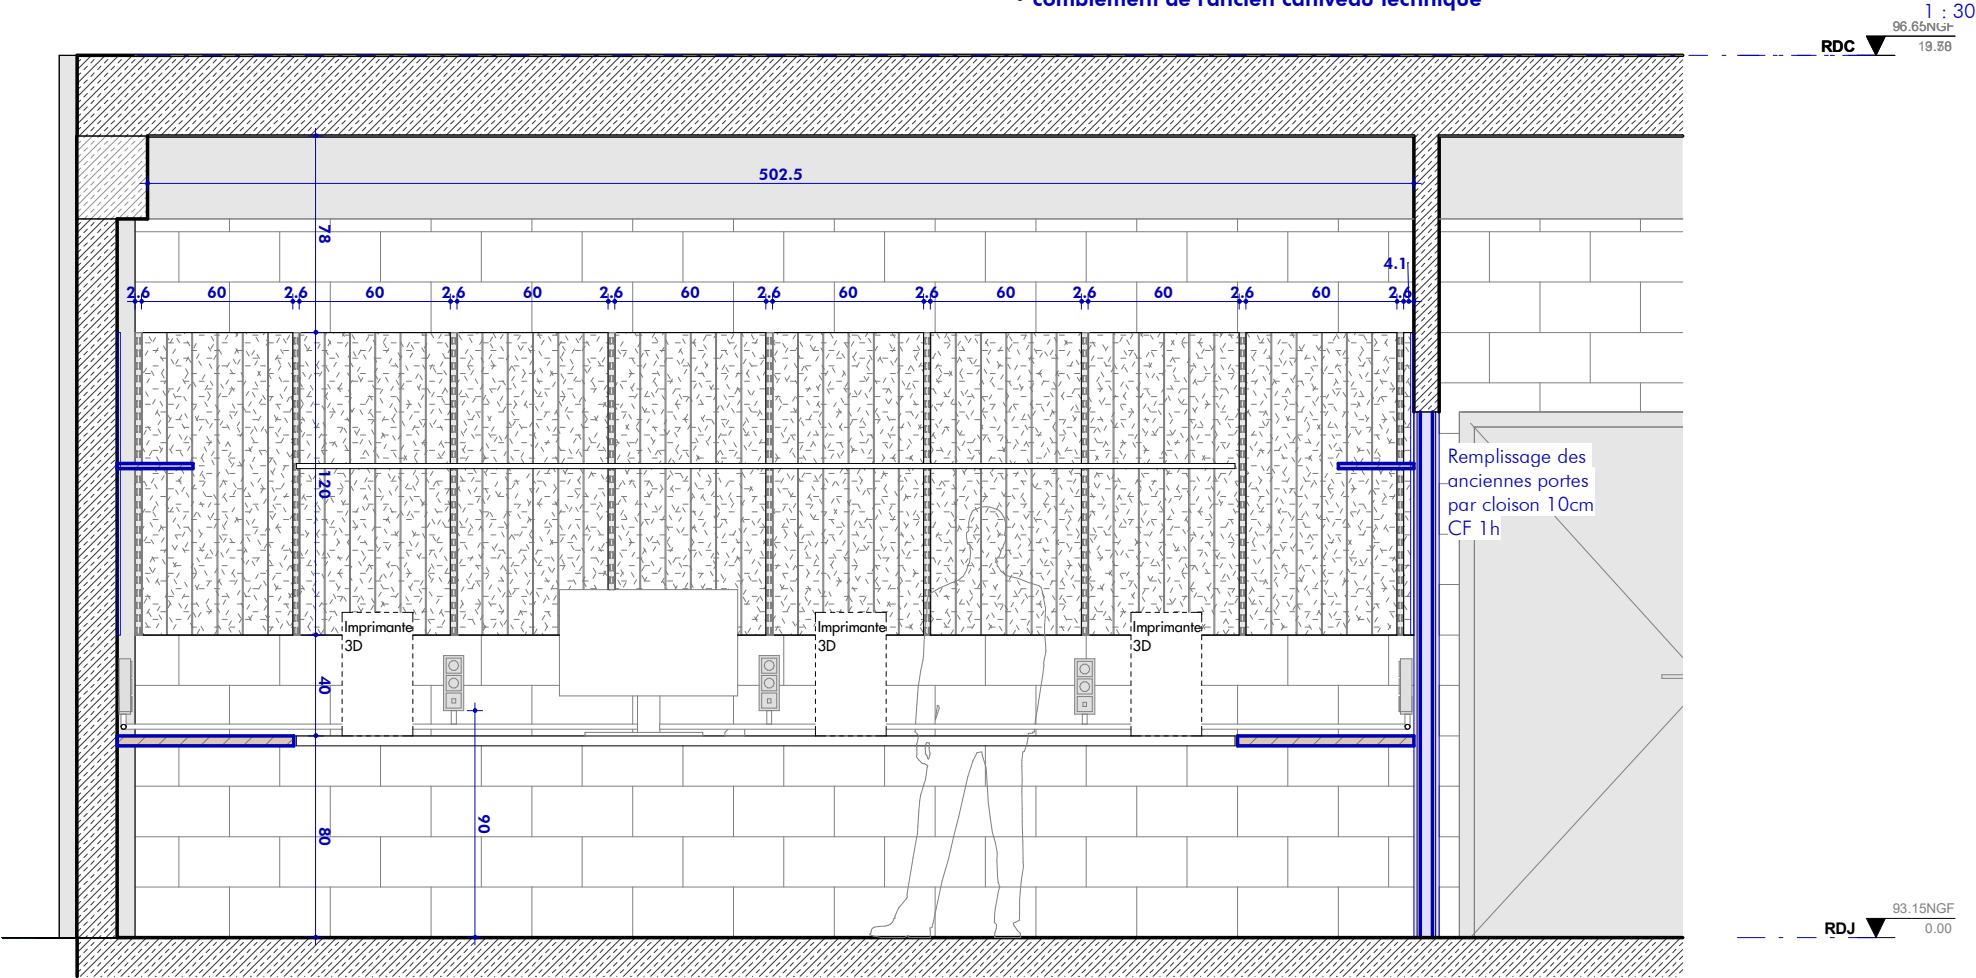

Coupe latérale - Atelier maquette

1 : 30


- Panneaux acoustiques**
- Marque KNAUF
 - Organic Twin
 - gamme : Creative line
 - épaisseur 35mm
 - teinte : naturelle
 - fixation : selon support



- Crémaillère et console métallique**
- épaisseur : 35 mm
 - finition : métal galvanisé




- Bloc prise**
- couleur : noire
 - en applique
 - tube inox

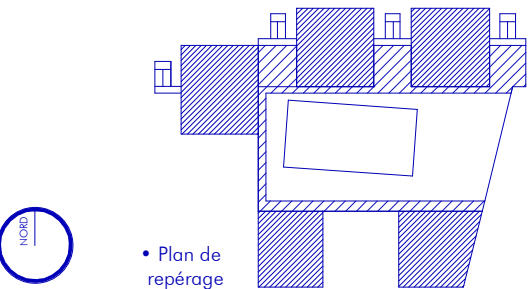


ÉCHELLE	PIECE	
Comme indiqué	1129	
PROJET		
RÉAMÉNAGEMENT DES ESPACES DE L'ENSAPE		
MAÎTRISE D'OUVRAGE		
École d'architecture de la ville & des territoires Paris-Est		
ARCHITECTE	MAÎTRISE D'ŒUVRE	BET CVC CFO I CFA
ALTOBRACO	ACCE	
TITRE		
Coupe - Maquette I Projet		
PHASE	DATE	INDICE
PRO	29.04.26	A

LES CÔTES ET MESURES SONT INDiquÉES À TITRE INDICATIF.
LES CÔTES ET MESURES D'EXÉCUTION SONT À LA CHARGE DE L'ENTREPRISE.

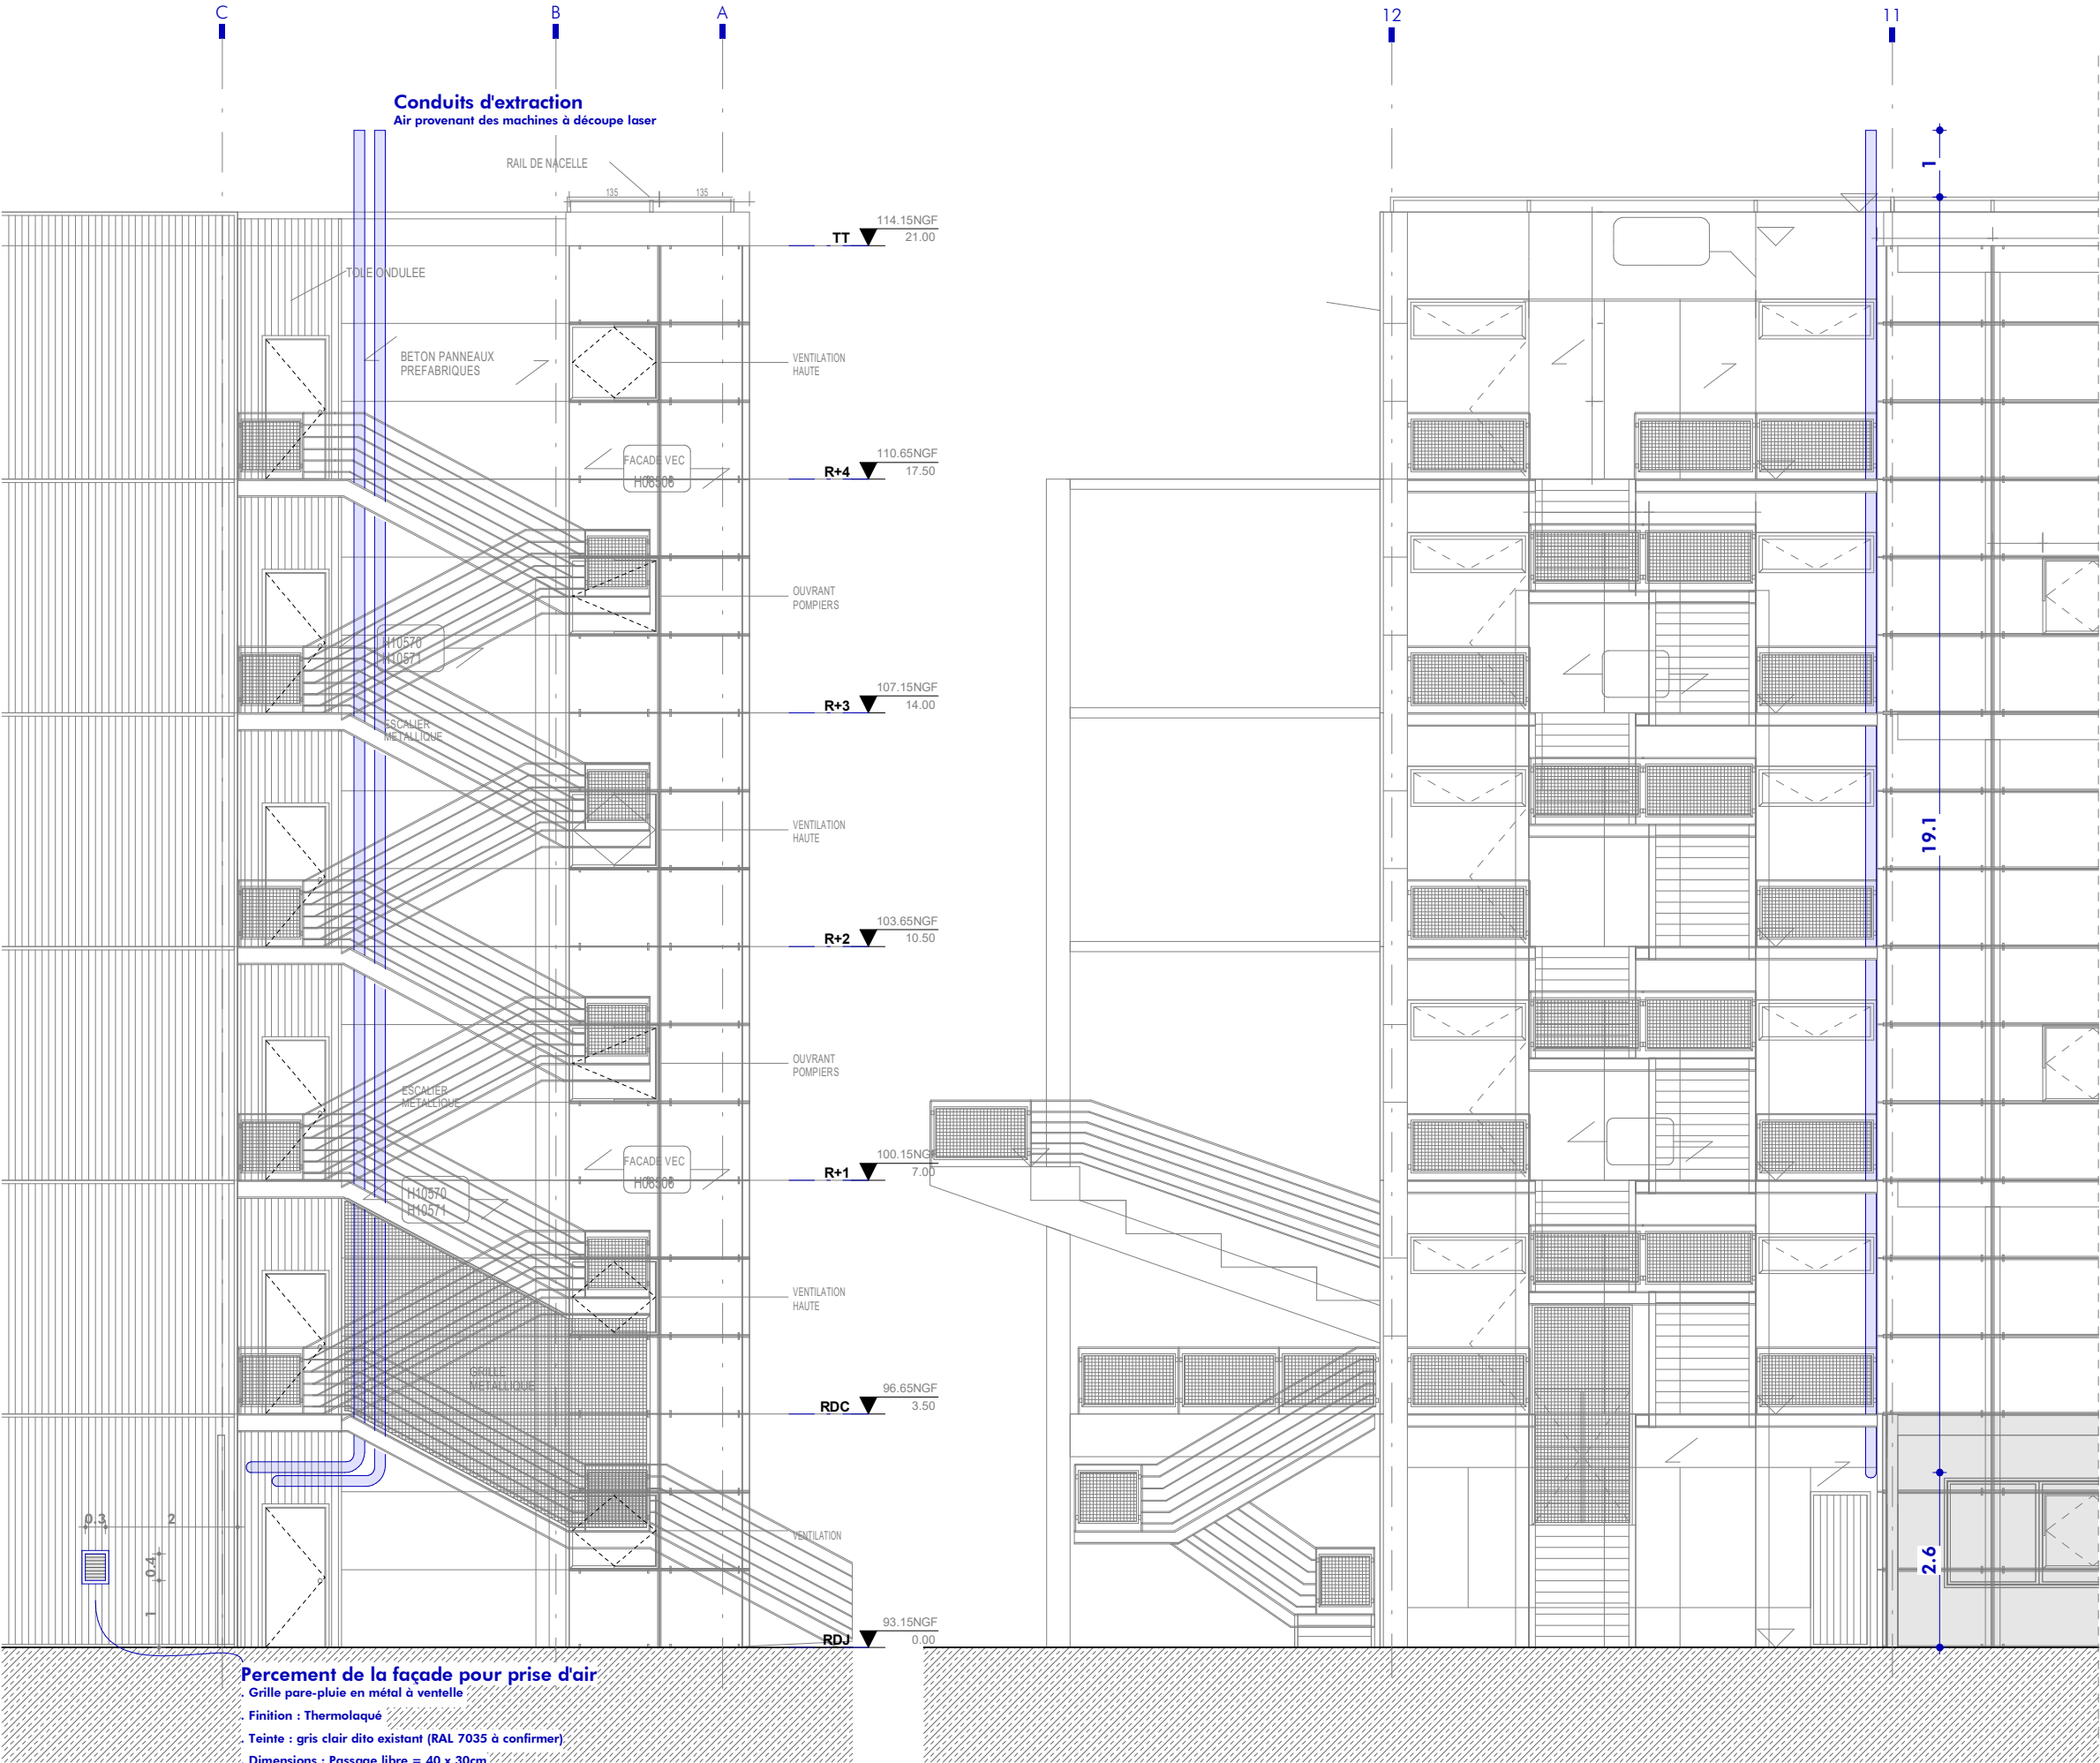


Photographie façade Est existante
Emplacement percement de la façade pour prise d'air

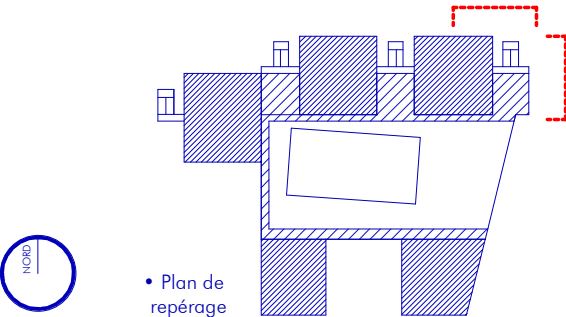

ÉCHELLE		PIECE	
Comme indiqué		1130	
PROJET			
RÉAMÉNAGEMENT DES ESPACES DE L'ENSAPE			
MAÎTRISE D'OUVRAGE			
École d'architecture de la ville & des territoires Paris-Est			
ARCHITECTE		MAÎTRISE D'ŒUVRE	
ALTOBRACO		BET CVC CFO I CFA ACCE	
TITRE			
Façade Est-Nord I Projet Gaine			
PHASE	DATE		INDICE
PRO	29.04.26		A


LES CÔTES ET MESURES SONT INDiquÉES À TITRE INDICATIF.
LES CÔTES ET MESURES D'EXÉCUTION SONT À LA CHARGE DE L'ENTREPRISE.

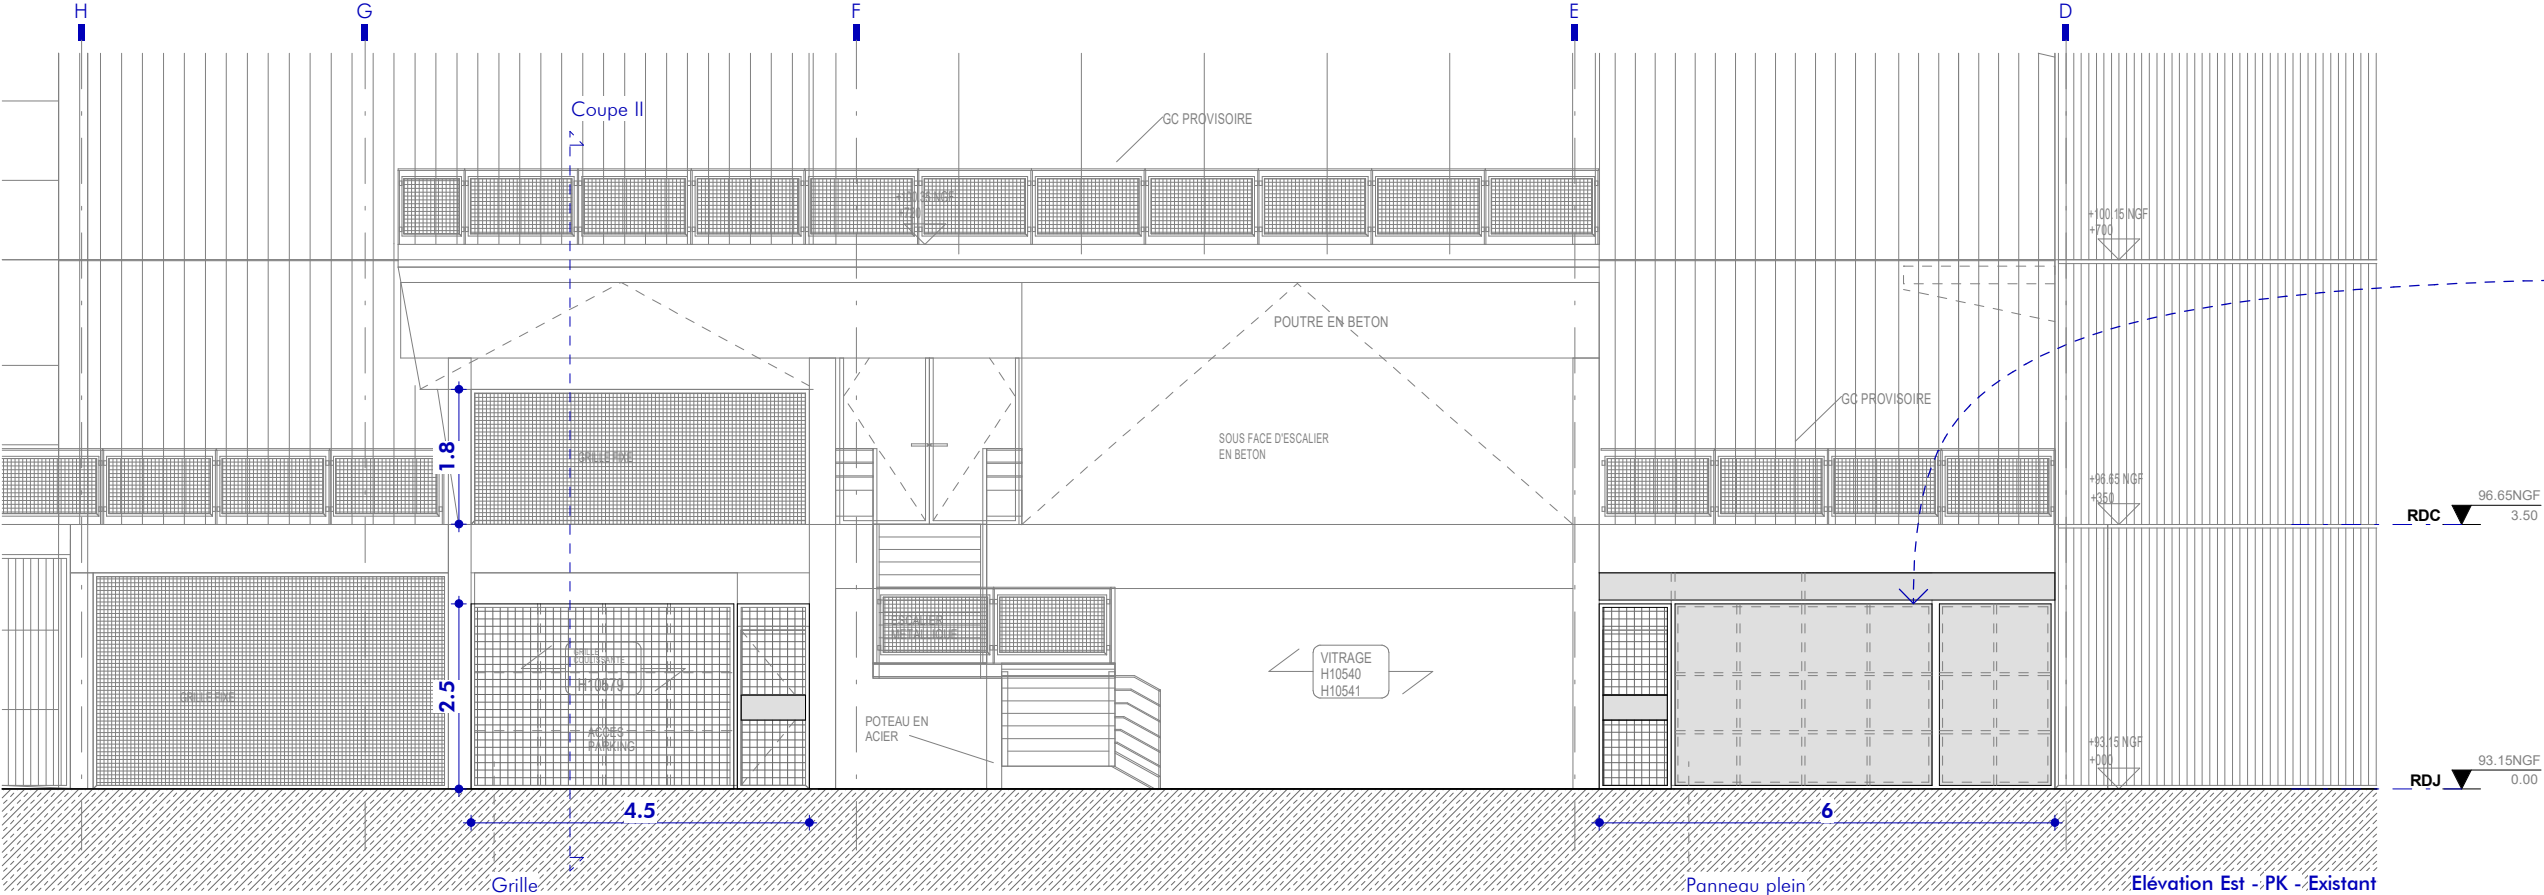

Vue depuis l'intérieur du portail entrée du parc de stationnement

Panneau en tôle métallique pleine à remplacer partiellement

1 : 100

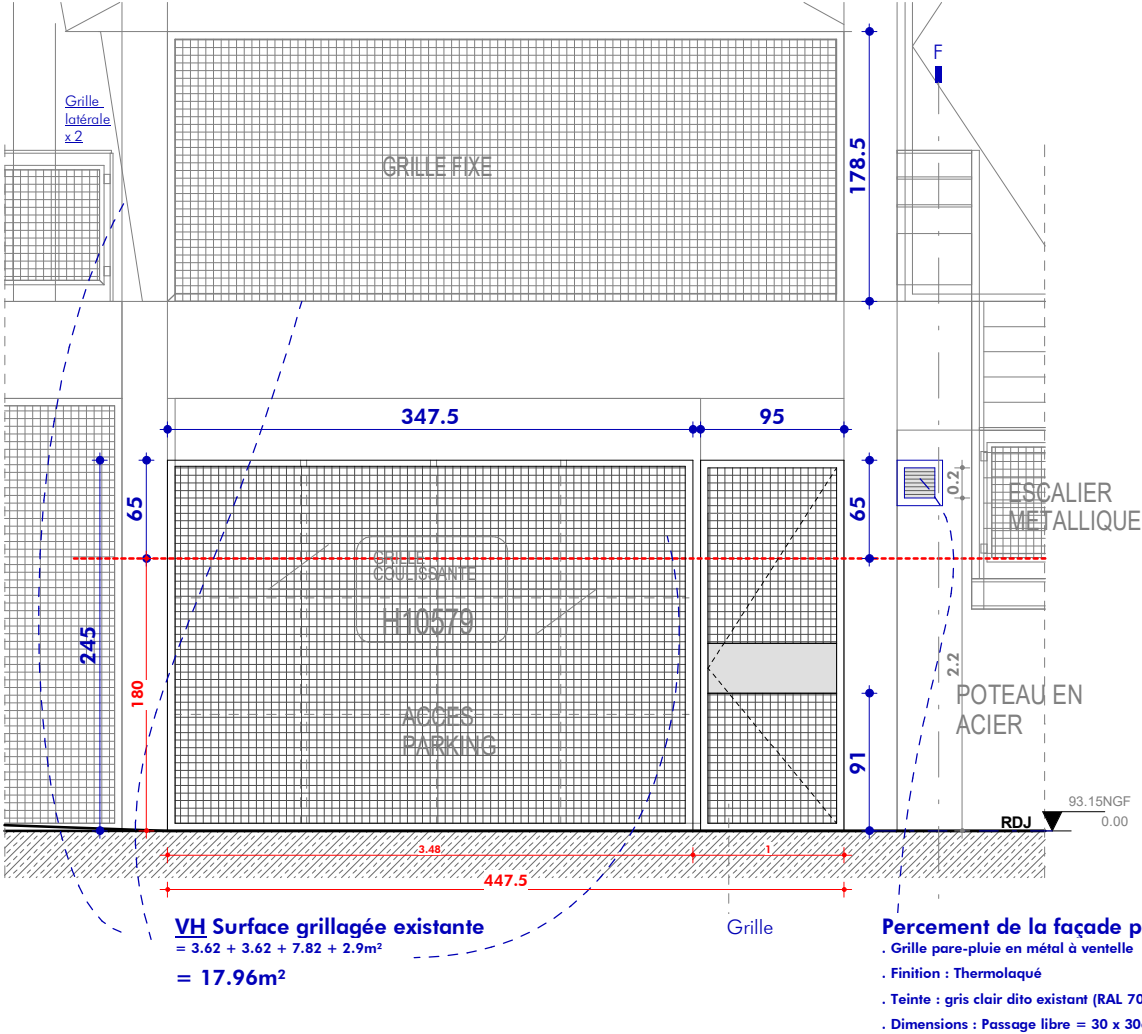


VH Surface grillagée existante
= 3.62 + 3.62 + 7.82 + 2.9m²
= 17.96m²

Percement de la façade pour VH
• Grille pare-pluie en métal à ventelle
• Finition : Thermolaqué
• Teinte : gris clair dito existant (RAL 7035 à confirmer)
• Dimensions : Passage libre = 30 x 30cm

VB Surface grillagée existante + projet =
0.86m² + 3.5m²
= 4,36m²


Elévation Est - PK - Projet

1 : 50

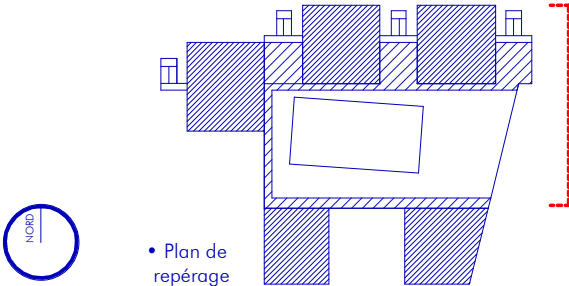


ÉCHELLE	PIECE	
Comme indiqué	1131	
PROJET		
RÉAMÉNAGEMENT DES ESPACES DE L'ENSAPE		
MAÎTRISE D'OUVRAGE		
École d'architecture de la ville & des territoires Paris-Est		
MAÎTRISE D'ŒUVRE		
ARCHITECTE	BET CVC CFO I CFA	
ALTOBRACO	ACCE	
TITRE		
Façade Est-Nord I Projet parking		
PHASE	DATE	INDICE
PRO	29.04.26	A

LES CÔTES ET MESURES SONT INDiquÉES À TITRE INDICATIF.
LES CÔTES ET MESURES D'EXÉCUTION SONT À LA CHARGE DE L'ENTREPRISE.

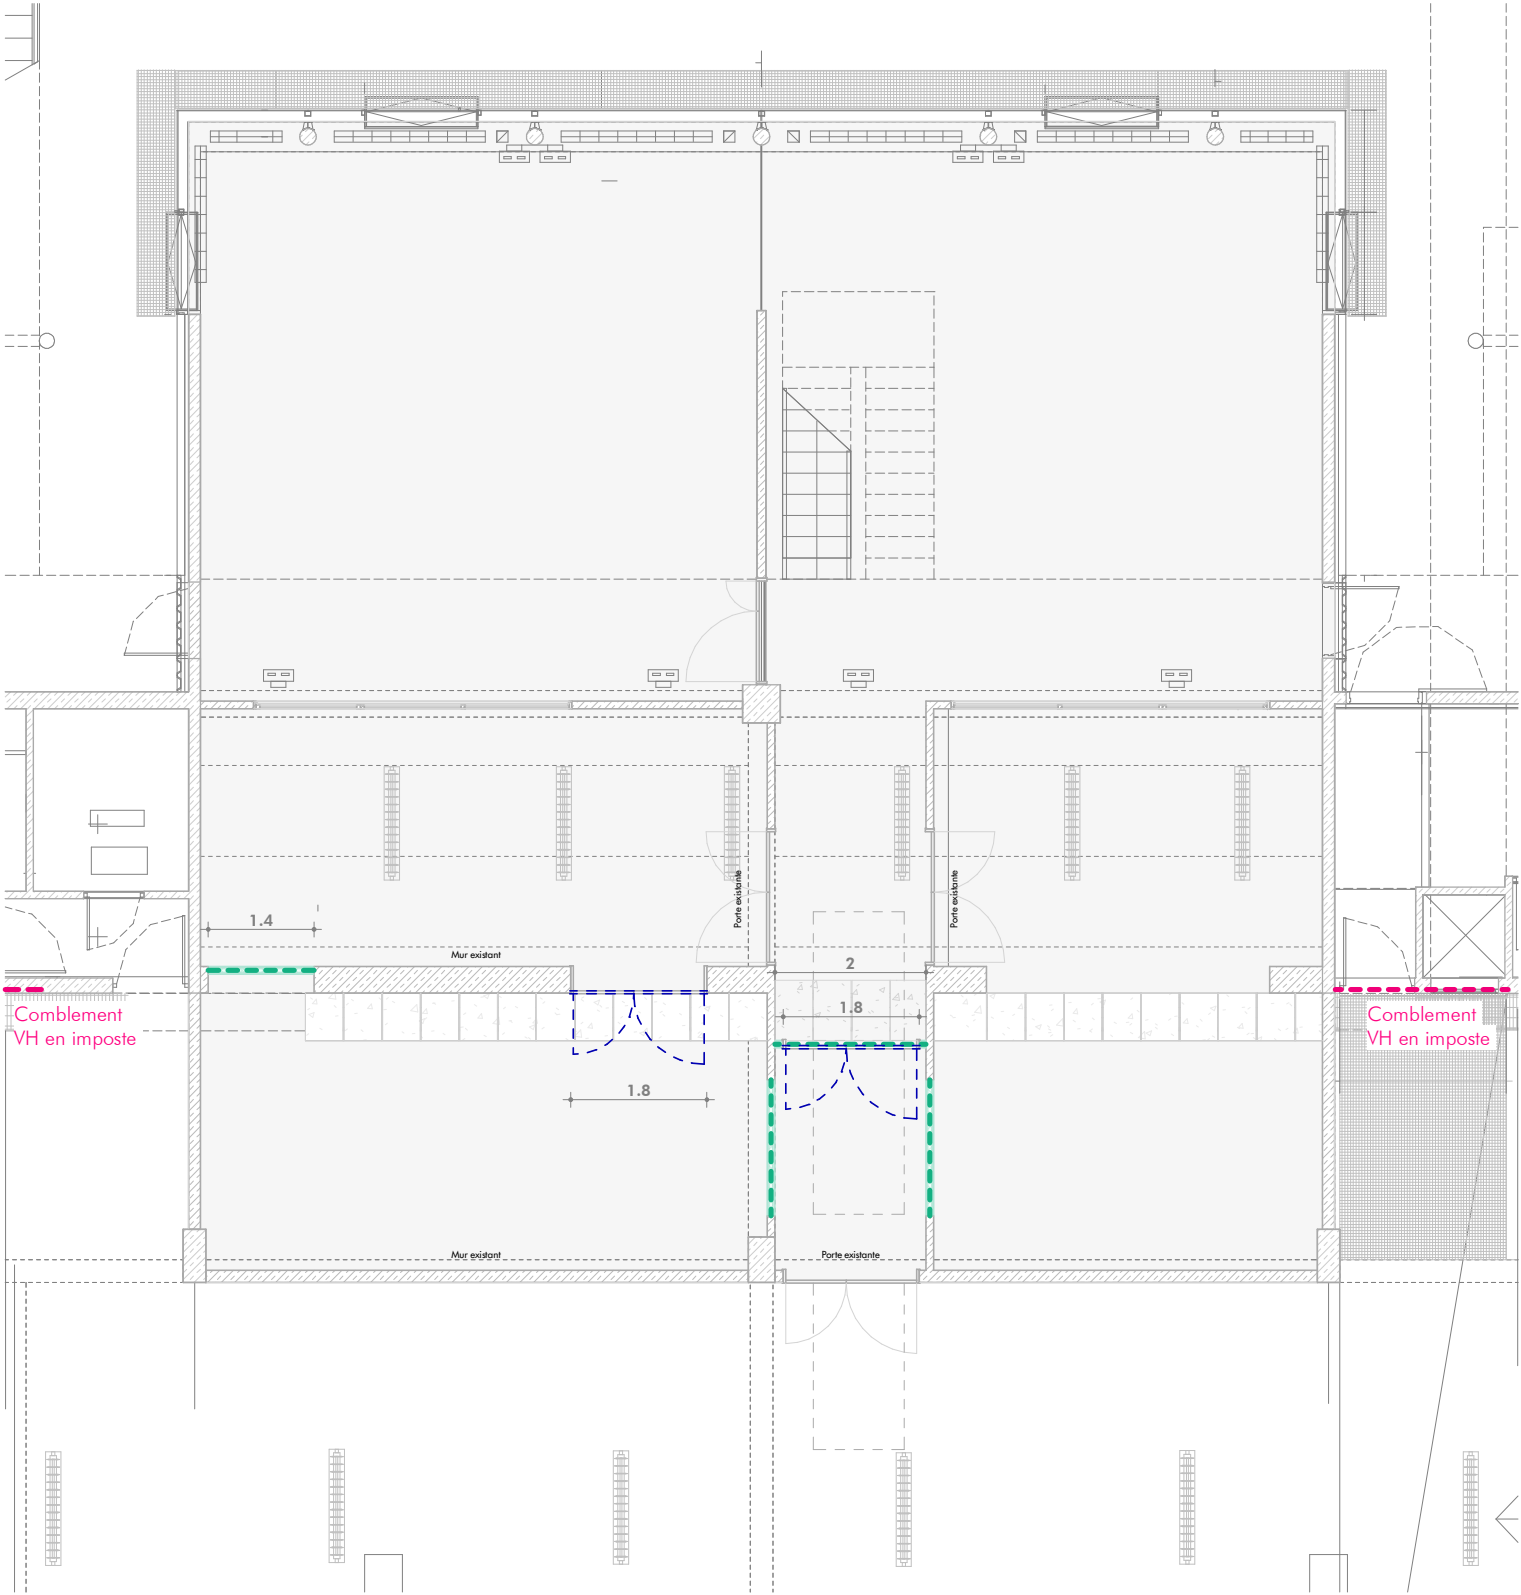

PLN - Salle maquette - Repérage cloisons / murs

1 : 100

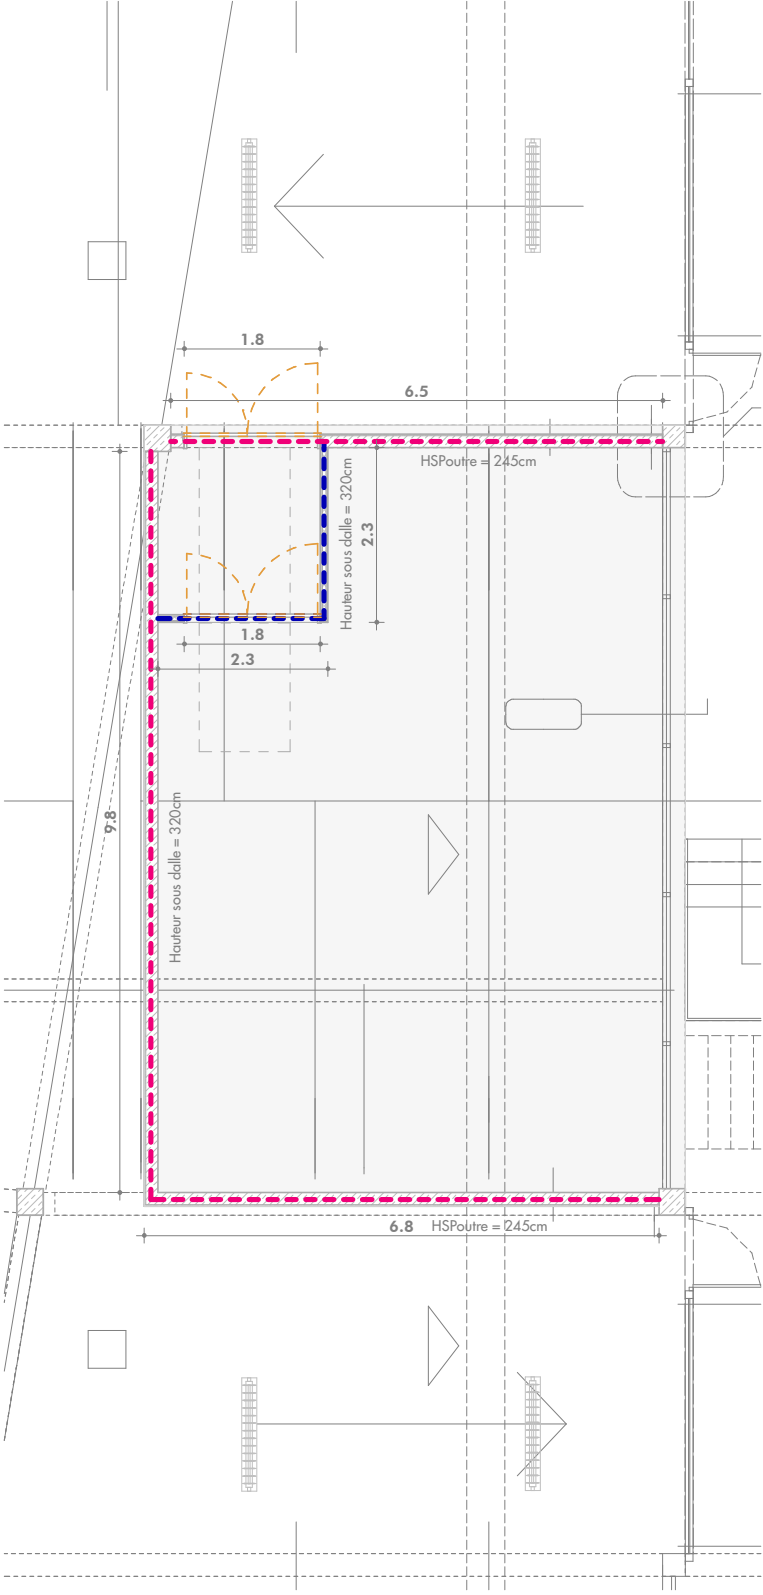

PLN - Réserve - Repérage cloisons / murs

1 : 100


- MUR - type. 1**
- structure : parpaing
 - épaisseur : 15 cm
 - stabilité au feu : 2h
 - Finition intérieure et extérieure

- CLOISON - type.2**
- structure : ossature métallique
 - épaisseur : 10 cm
 - 2 x BA13 par face
 - stabilité au feu : 2h

- CLOISON - type.3**
- structure : ossature métallique
 - épaisseur : 10 cm
 - 2 x BA13 par face
 - stabilité au feu : 1h


- PORTE TIERCÉE - type 1**
- 2 vantaux
 - largeur : 180cm (Passage libre vantail principal l> +90cm)
 - hauteur : 204cm
 - stabilité au feu : 1h
 - Finition intérieure : stratifié teinte au choix de l'architecte
 - Finition extérieure : stratifié teinte au choix de l'architecte
 - Protection intérieure et extérieure : plaque métal en partie basse (h=50cm)
 - Quincaillerie : finition inox

- PORTE TIERCÉE - type 2**
- 2 vantaux
 - largeur : 180cm (Passage libre vantail principal l> +90cm)
 - hauteur : 204cm
 - stabilité au feu : 1/2h
 - Finition intérieure : stratifié teinte au choix de l'architecte
 - Finition extérieure : stratifié teinte au choix de l'architecte
 - Protection intérieure et extérieure : plaque métal en partie basse (h=50cm)
 - Quincaillerie : finition inox

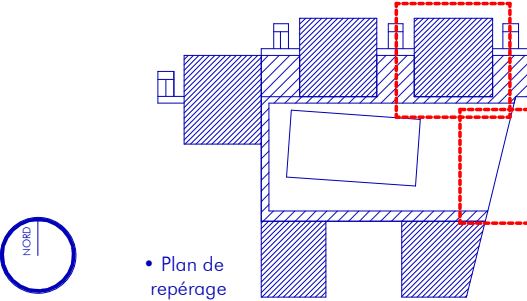


ÉCHELLE		PIECE	
Comme indiqué		1132	
PROJET			
RÉAMÉNAGEMENT DES ESPACES DE L'ENSAPE			
MAÎTRISE D'OUVRAGE			
École d'architecture de la ville & des territoires Paris-Est			
ARCHITECTE		MAÎTRISE D'ŒUVRE	
ALTOBRACO		BET CVC CFO I CFA	
ACCE		ACCE	
TITRE			
Plan - Repérage cloisons - murs - portes			
PHASE	DATE	INDICE	
PRO	29.04.26	A	

LES CÔTES ET MESURES SONT INDiquÉES À TITRE INDICATIF.
LES CÔTES ET MESURES D'EXÉCUTION SONT À LA CHARGE DE L'ENTREPRISE.

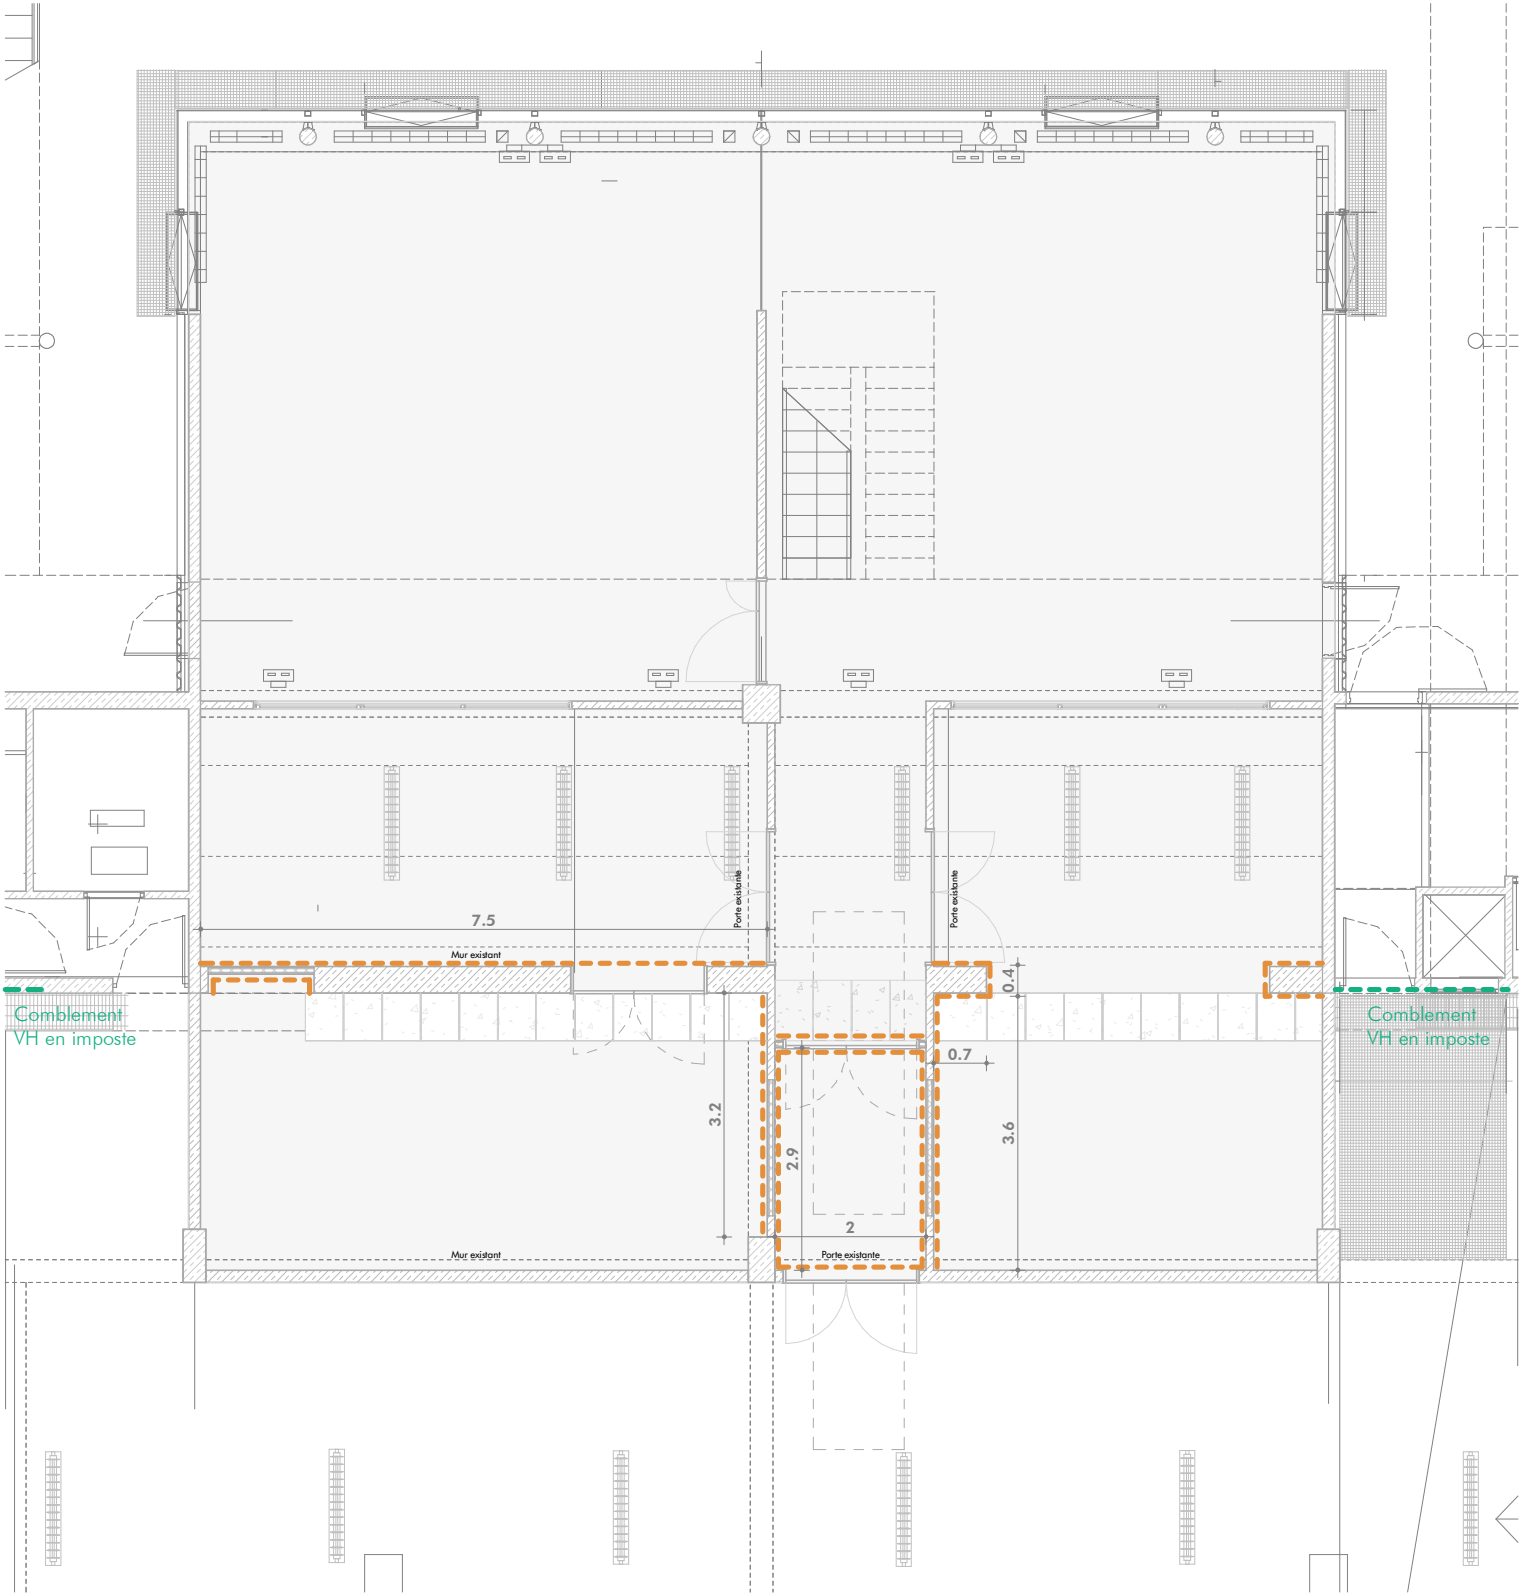

PLN - Salle maquette - Finition mur

1 : 100

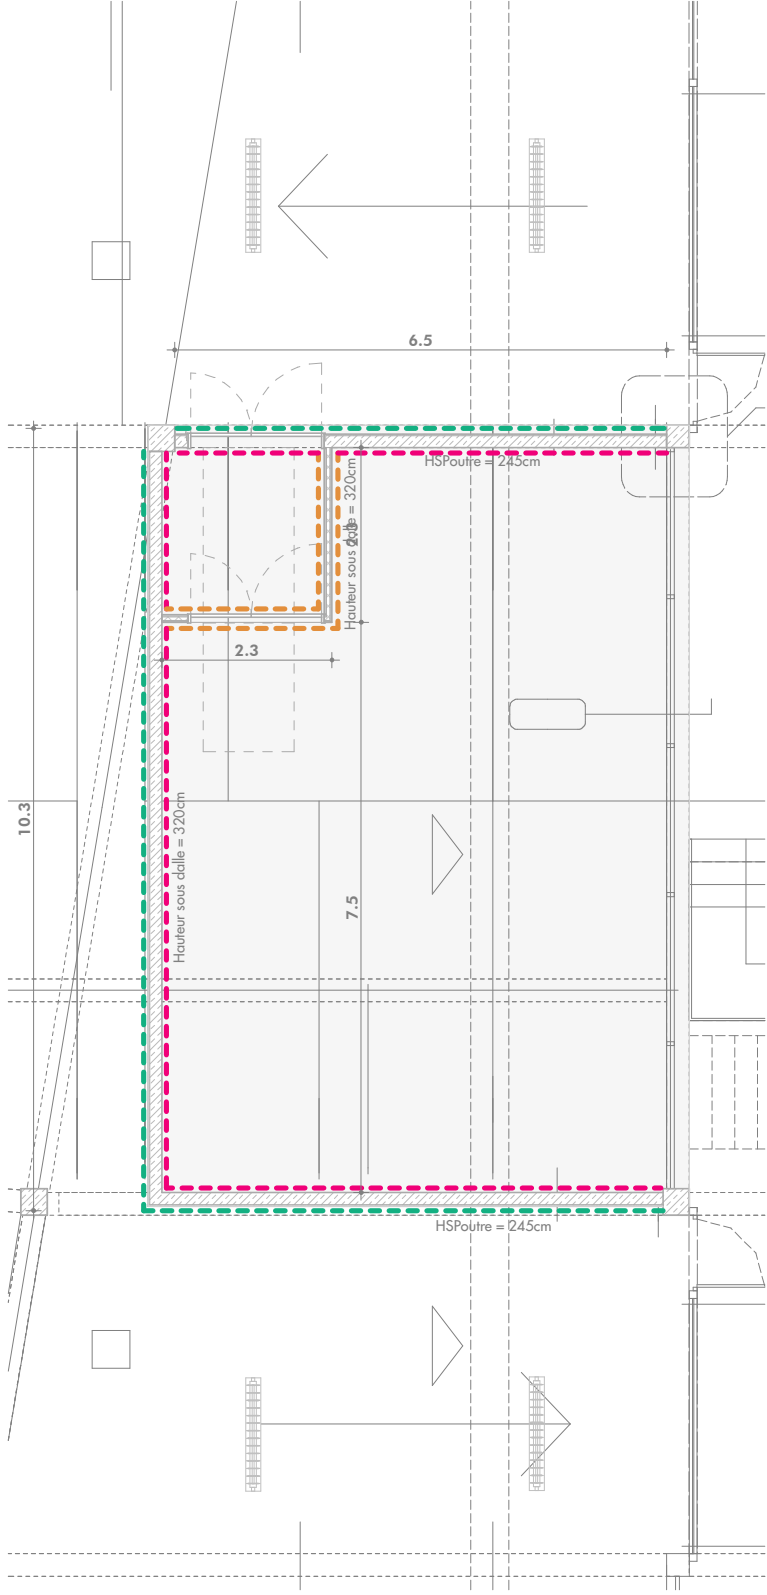


PLN - Réserve - Finition mur

1 : 100


- ENDUIT**
- support : parpaing
 - épaisseur : 15 mm
 - Finition extérieur
 - Teinte : beige clair (à faire valider)

- PEINTURE**
- support : parpaing ou cloison plâtre
 - Finition : A
 - Teinte : blanc (à faire valider)

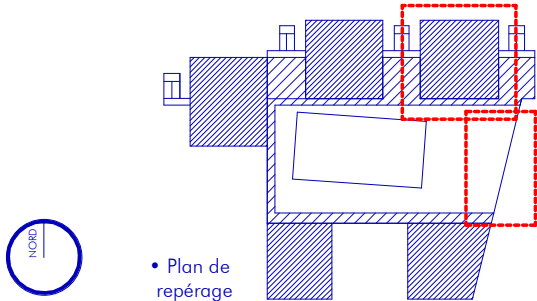


ÉCHELLE	PIECE	
Comme indiqué	1133	
PROJET		
RÉAMÉNAGEMENT DES ESPACES DE L'ENSAPE		
MAÎTRISE D'OUVRAGE		
École d'architecture de la ville & des territoires Paris-Est		
MAÎTRISE D'ŒUVRE		
ARCHITECTE	BET CVC CFO I CFA	
ALTOBRACO	ACCE	
TITRE		
Plan - Repérage - Finition mur		
PHASE	DATE	INDICE
PRO	29.04.26	A

LES CÔTES ET MESURES SONT INDiquÉES À TITRE INDICATIF.
LES CÔTES ET MESURES D'EXÉCUTION SONT À LA CHARGE DE L'ENTREPRISE.

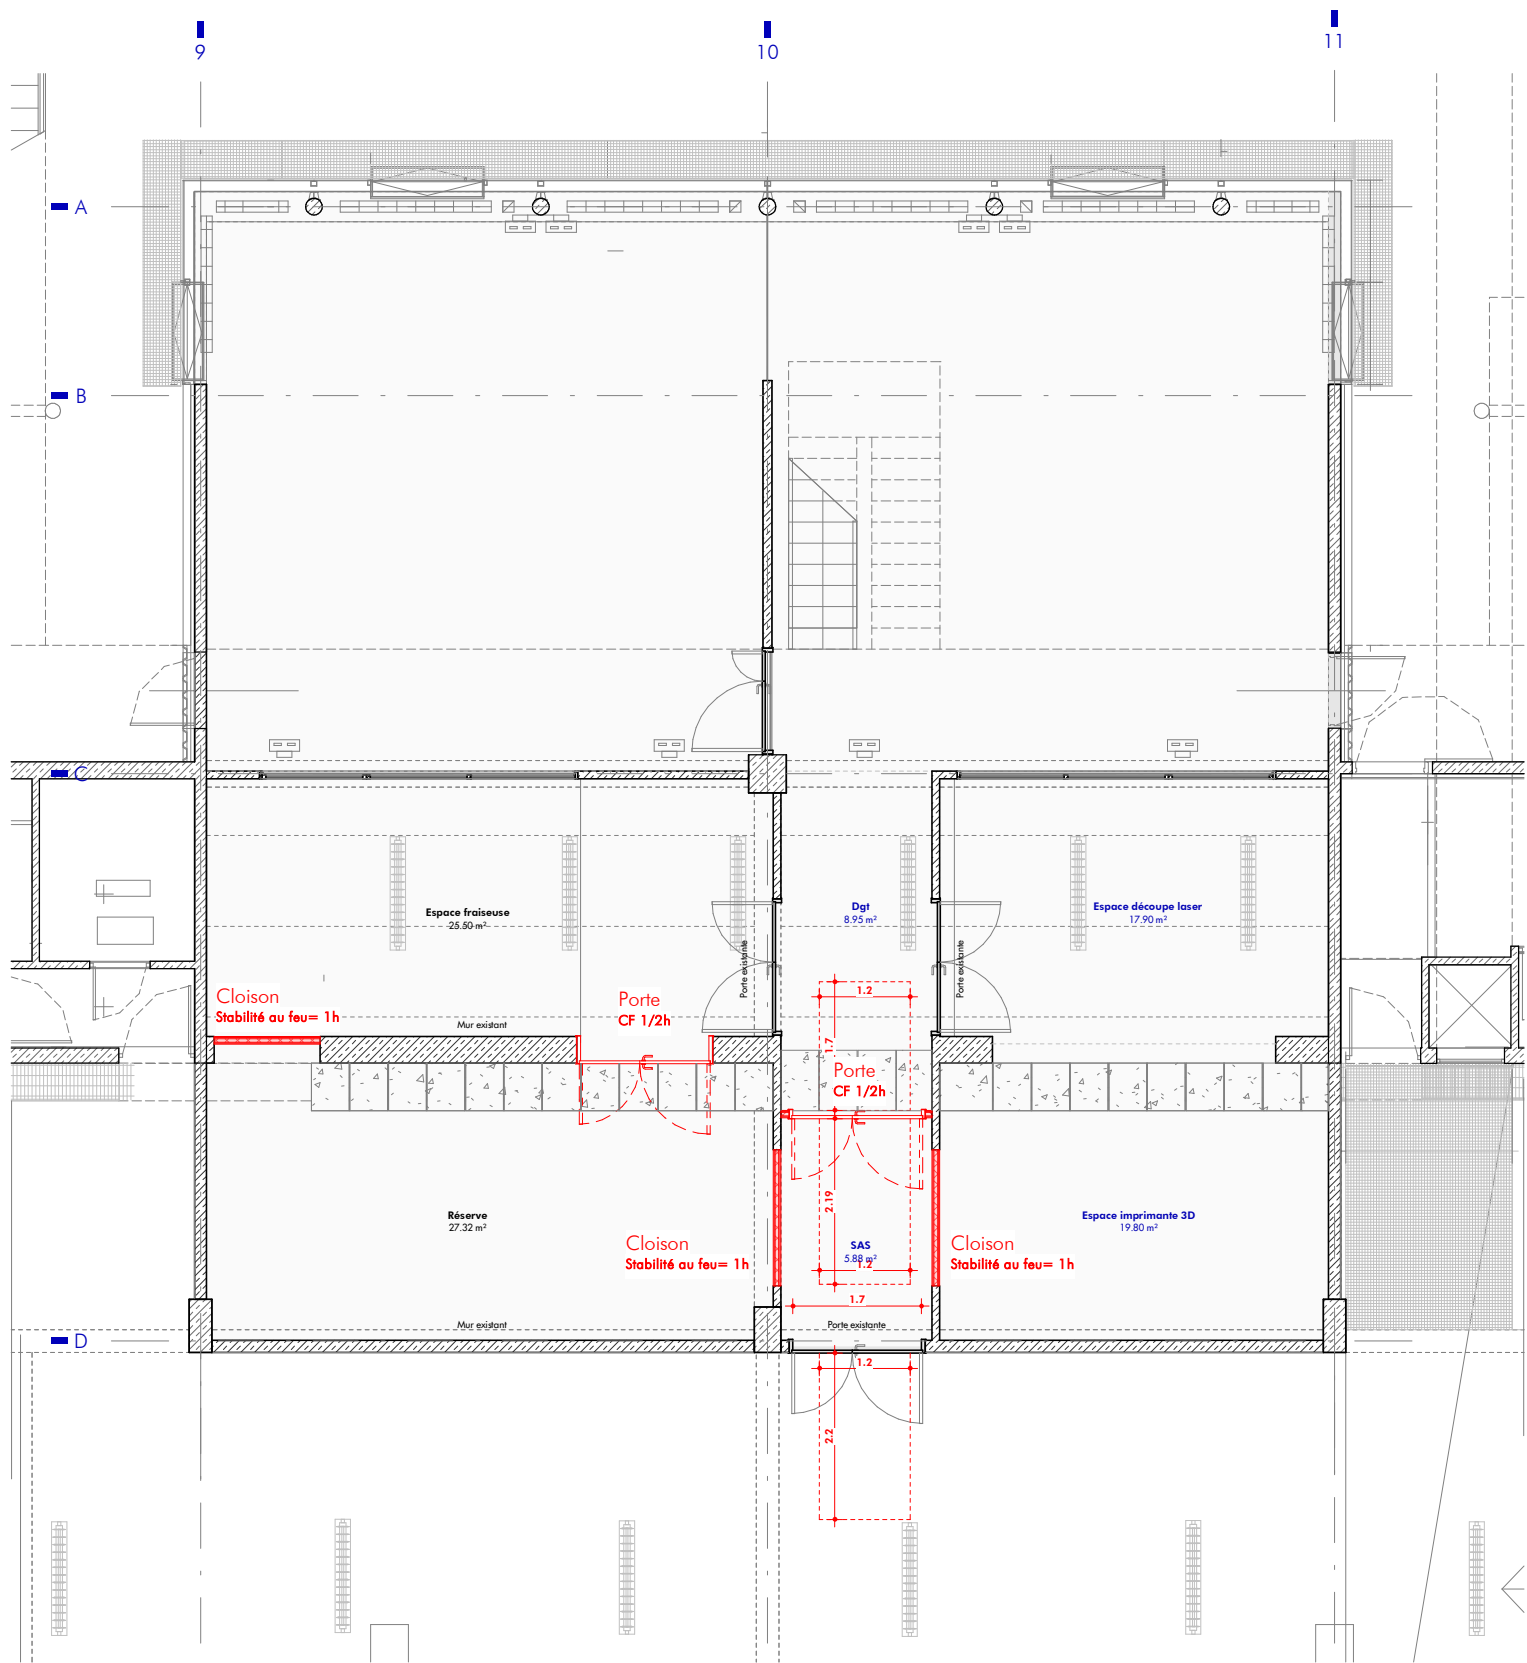

PLN-RDJ - Salle maquette

1 : 100

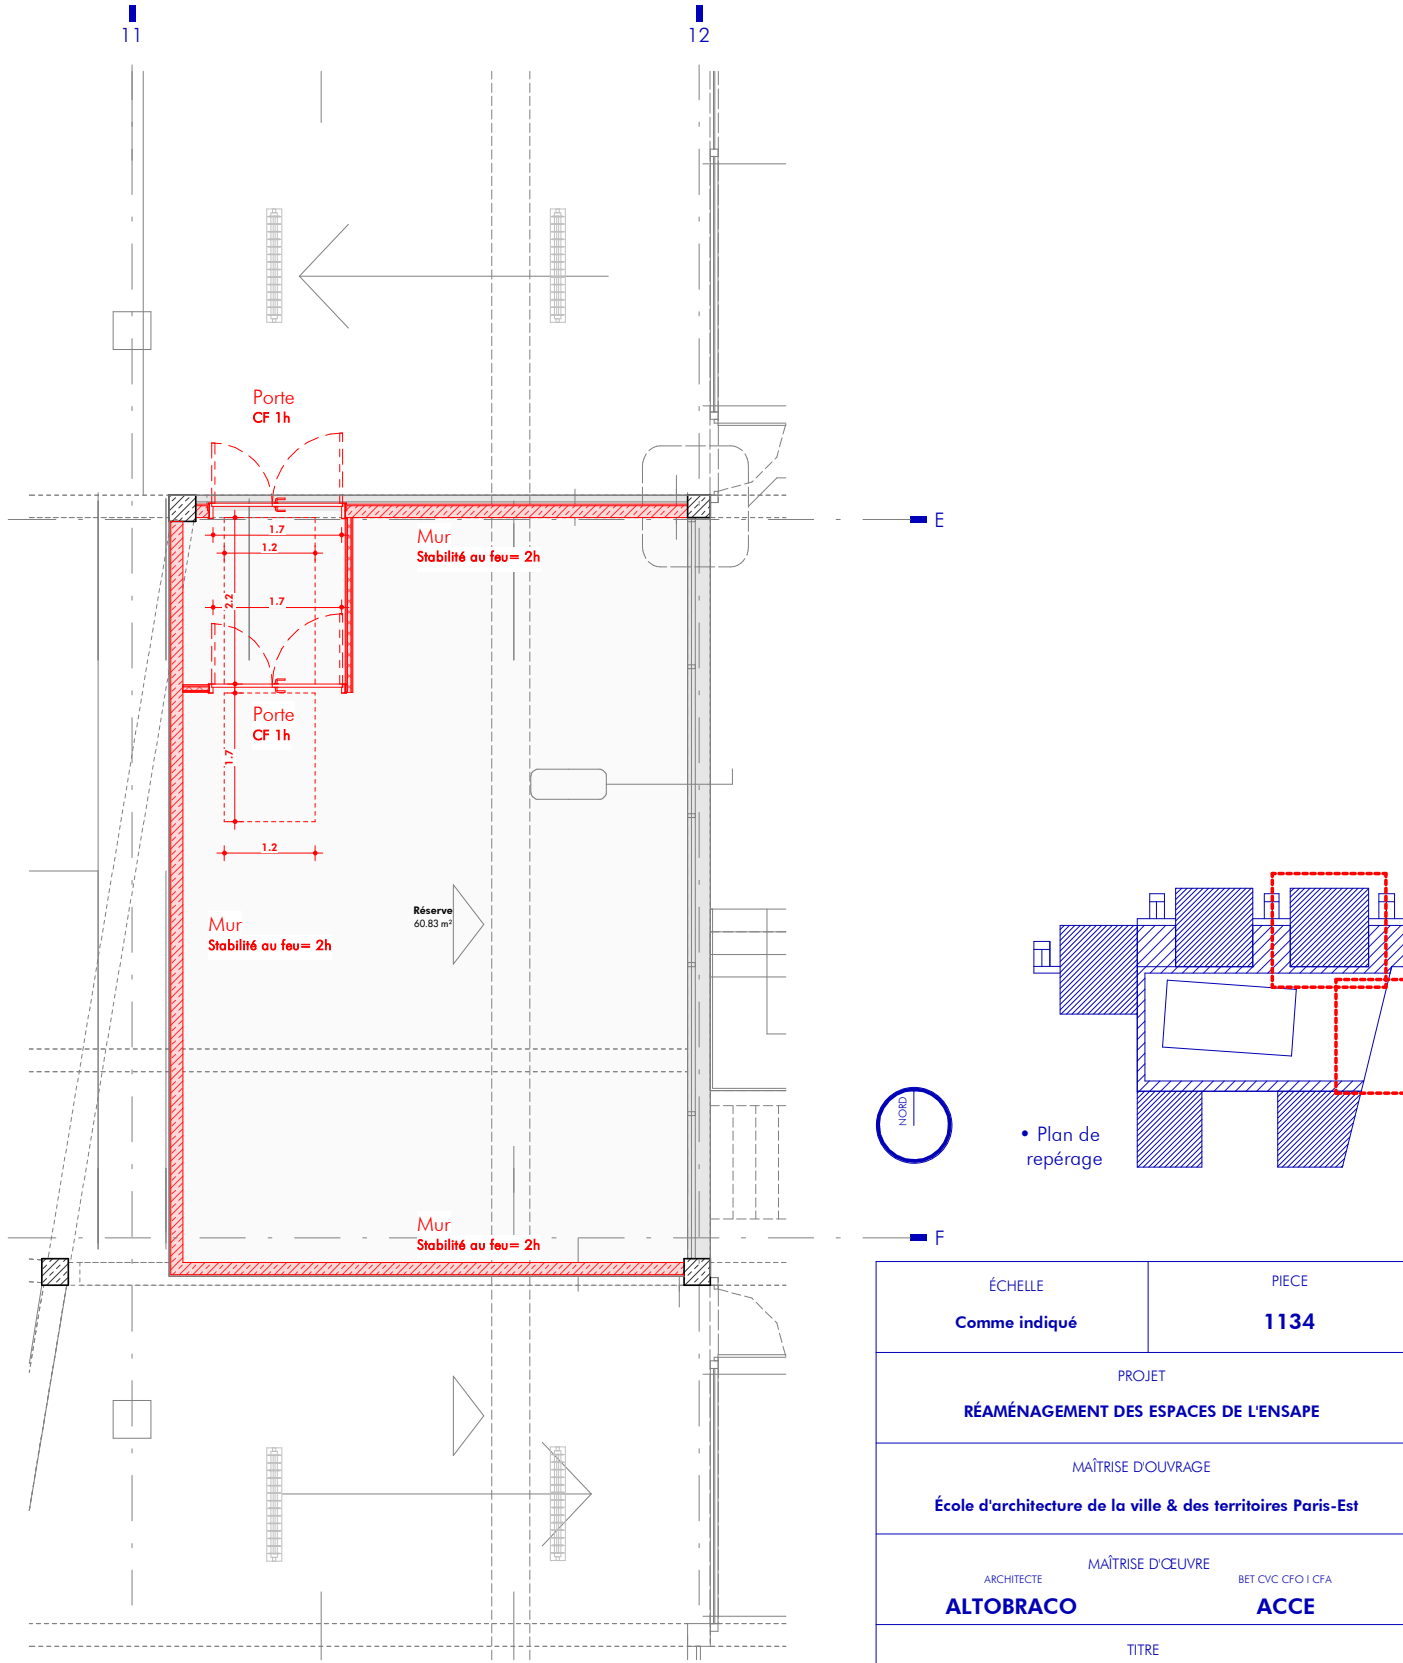

PLN-RDJ - Réserve

1 : 100

LES CÔTES ET MESURES SONT INDiquÉES À TITRE INDICATIF.
LES CÔTES ET MESURES D'EXÉCUTION SONT À LA CHARGE DE L'ENTREPRISE.

ÉCHELLE	PIECE	
Comme indiqué	1134	
PROJET		
RÉAMÉNAGEMENT DES ESPACES DE L'ENSAPE		
MAÎTRISE D'OUVRAGE		
École d'architecture de la ville & des territoires Paris-Est		
MAÎTRISE D'ŒUVRE		
ARCHITECTE	BET CVC CFO I CFA	
ALTOBRACO	ACCE	
TITRE		
Plan - Sécurité incendie / Accessibilité I Projet		
PHASE	DATE	INDICE
PRO	29.04.26	A