

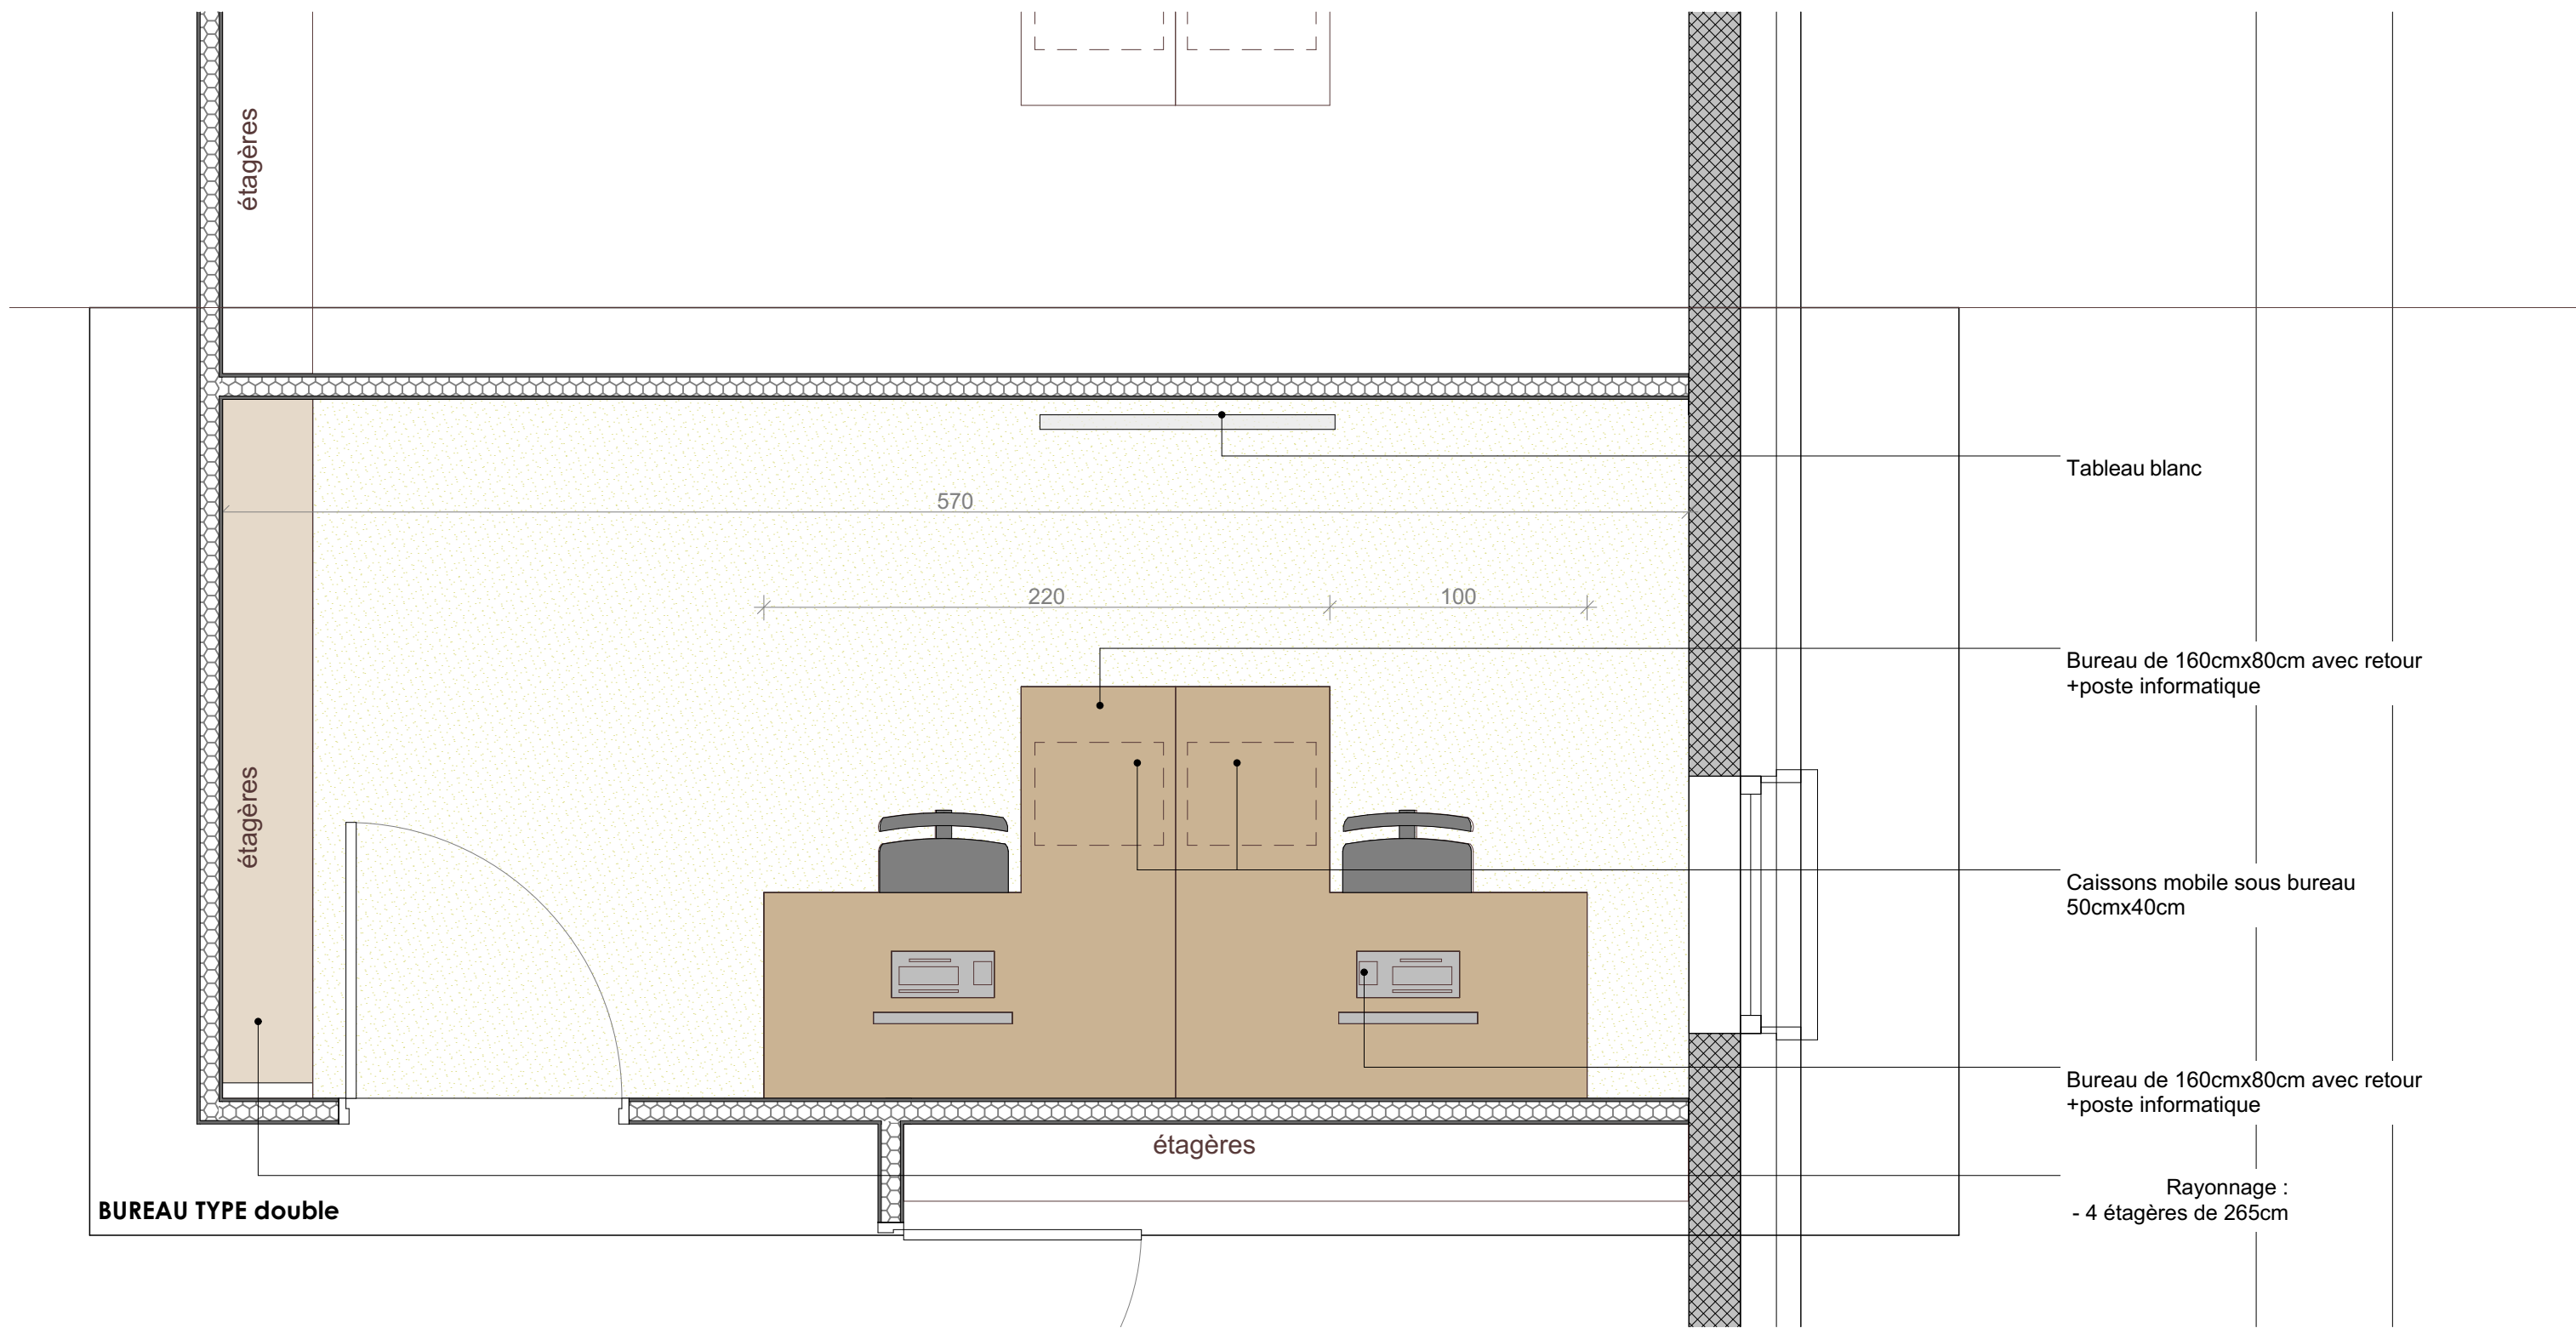


DETAIL - BUREAU TYPE double

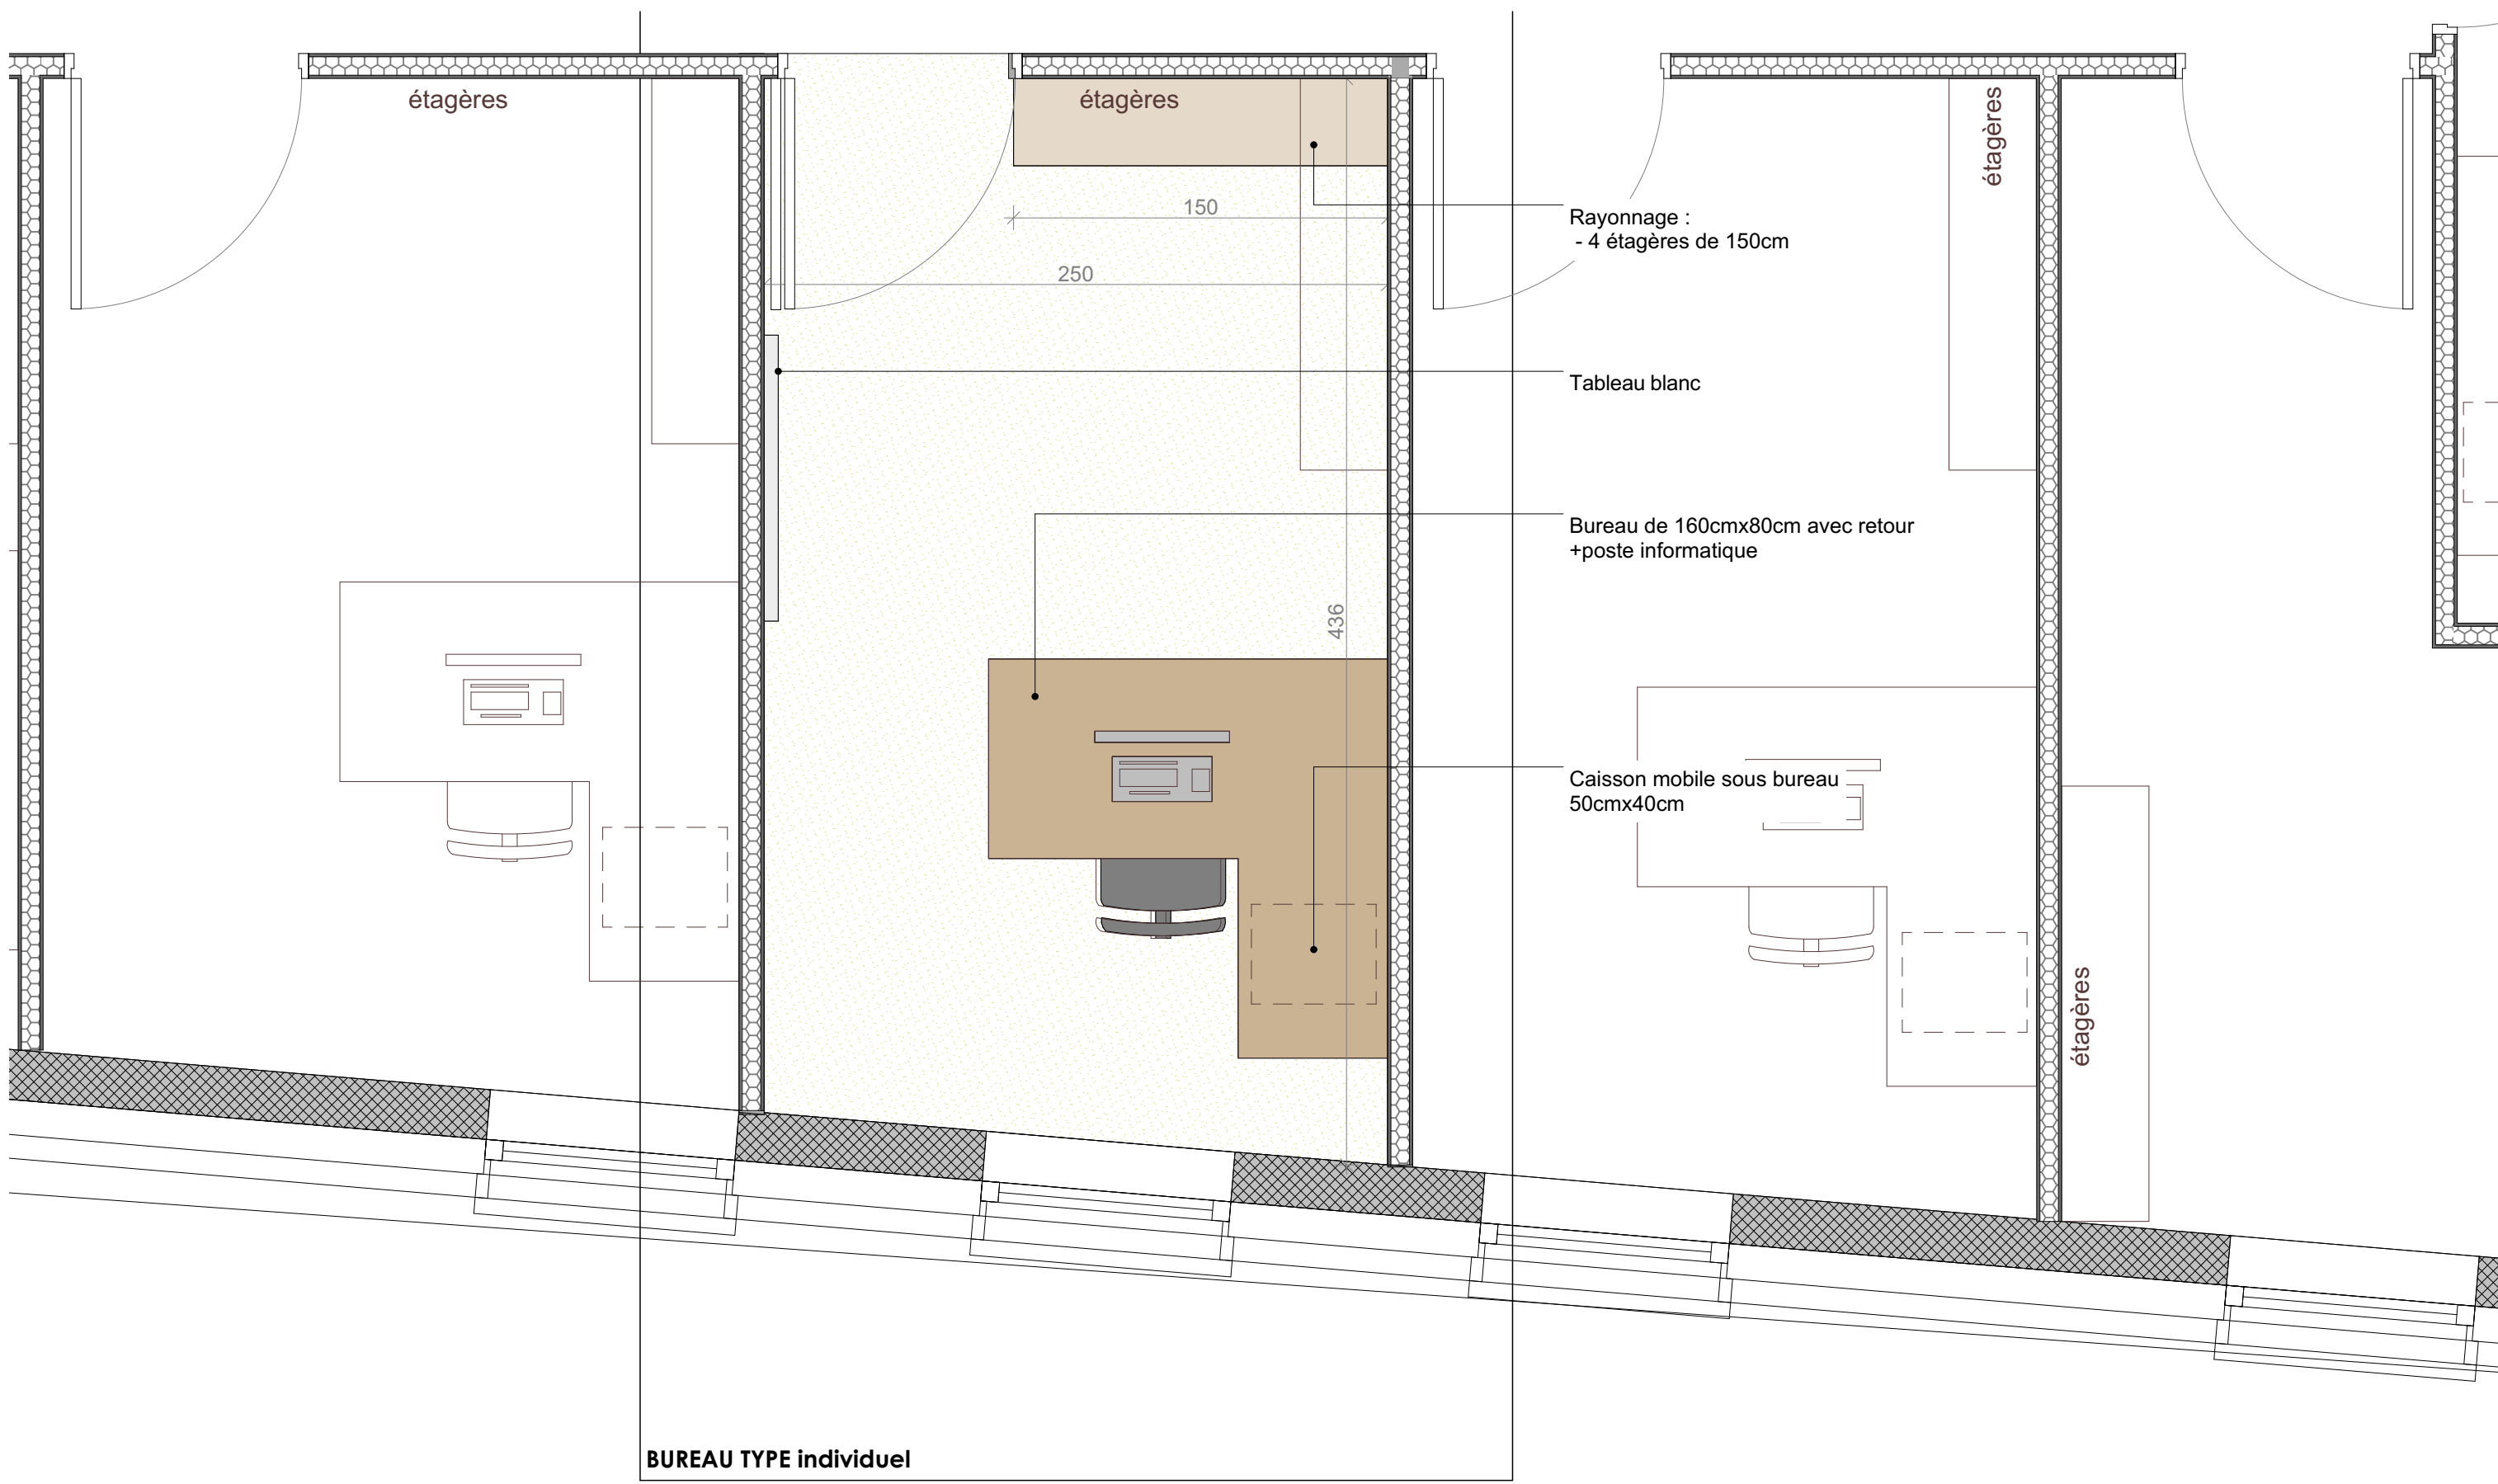

DETAIL - BUREAU TYPE individuel

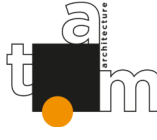

AMENAGEMENT IPREM 2 - R+2		
2 Avenue du Président Pierre Angot PAU 64 000		
MAITRISE D'OUVRAGE		
Université de Pau et des Pays de l'Adour 2 Av. du Président Pierre Angot PAU 64000 Tél. +33 559407514 - courriel : achats-publics@univ-pau.fr		
BUREAU DE CONTRÔLE	COORDINATEUR SPS	
APAVE 17 Av. André Marie Ampère 64140 Lans bruno.abadie@apave.com 05 59 72 43 00	CALESTREME CS 17 avenue Albert 1 ^{er} - 64320 Bizanos michel.fouchet@calestreme-cs.com 05 59 53 12 95	
MAITRISE D'OEUVRE		
ARCHITECTURE : TAM ARCHITECTURE 21 rue de Rémusat - 31000 TOULOUSE od@tam-architecture.com 0561589580	 ECONOMISTE: INGECOBAT Le Premium, 68 avenue du 8 Mai 1945 - 64100 BAYONNE s.polrat@ingecobat.com 05 59 52 47 00	
BET LABORATOIRE: INAUV 18 rue Valentin Haüy - 63000 CLERMONT-FERRAND guillaume.busson@inauv.com 04 73 14 64 05	 OPC: INGECOBAT Bureau n°4, 6 passage de l'Europe - 64000 PAU m.saintpierre@ingecobat 06 40 43 84 10	
BET FLUIDES / ELEC : INGECOBAT Le Premium, 68 avenue du 8 Mai 1945 - 64100 BAYONNE n.lacrouzade@ingecobat.com 05 59 52 47 00	 ACOUSTICIEN : ACOUSTIQUE VIAM 9 Cours de Tournon - 33000 BORDEAUX viam@acousticien.com 05 56 24 72 83	
BET STRUCTURE: COBET Le Premium, 68 avenue du 8 Mai 1945 - 64100 BAYONNE simon.laudouar@cobet.fr 05 59 54 37 50	 CSSI: PREVENTIST 230 rue de l'oratoire - 31810 VERNET b.lagache@preventist.fr 05 61 30 50 00	
DETAILS MOBILIERS BUREAUX- 1/25e		
ECHELLE(S) :		
31/10/2025		
PHASE _ DCE		
IPREM II - AMENAGEMENT R+2		
PLANCHE 5		

