


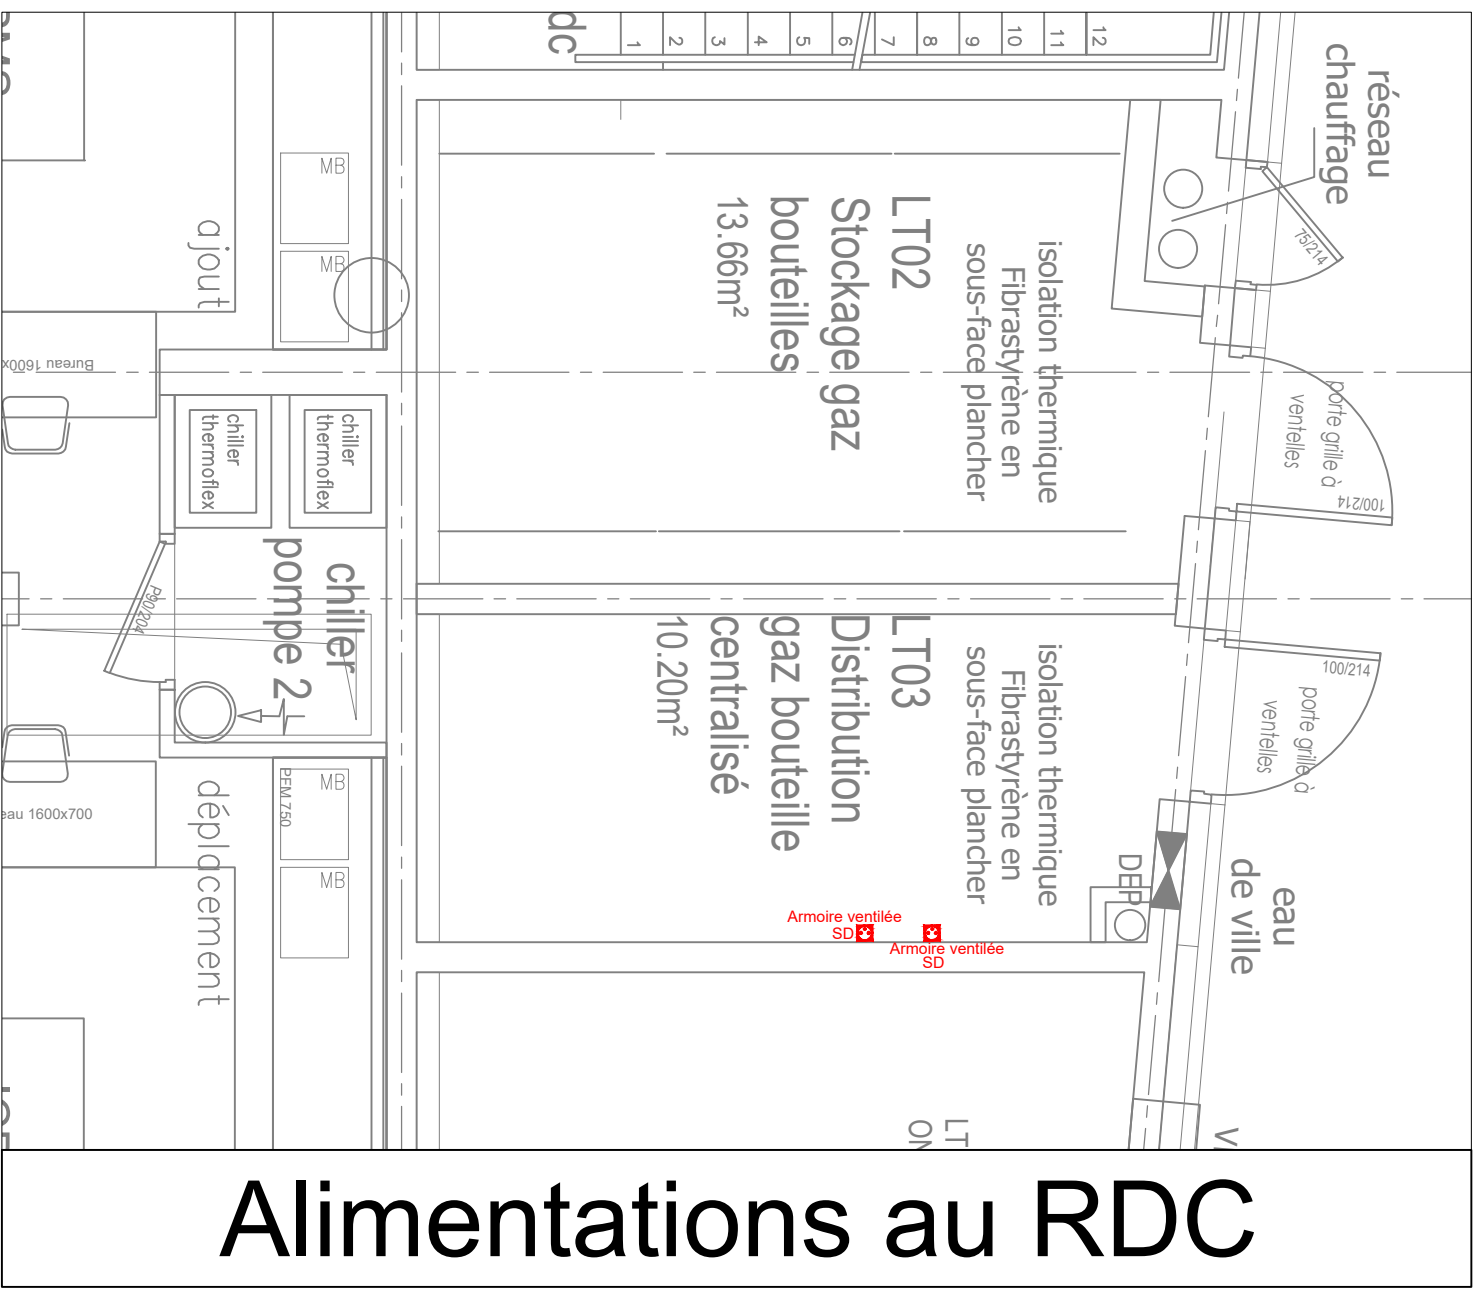

Alimentations au RDC

ARMOIRE	REFERE	NIVEAU	DESCRIPTIF	LOCALISATION	Pow VA	TENSION	QUANTITE	DEBITE
TD R2 LABO	BES	R2	Ses vestiaire		2000W	MONO	1	SD
TD R2 LABO	AUT	R2	Autoclave	242- Laverie	6000W	TERRA	1	ND TR
TD R2 LABO	AUT	R2	Autoclave de paillasse	242- Laverie	2000W	TERRA	1	ND TR
TD R2 LABO	BES	R2		242- Laverie	2000W	MONO	1	NC
TD R2 LABO	BAPO	R2		Circulation	1500W	TERRA	1	NC
TD R2 LABO	EL.HOC	R2	Eclairage HOC03-3 éclairage ATEX	239- Salle Séparation		MONO	1	NC
TD R2 LABO	EL.HOC	R2	Eclairage HOC01-1 éclairage ATEX	232- Manipulation Hydrogene		MONO	1	NC
TD R2 LABO	BAPO/PORTEUR	R2	Evaporateur	CIRCULATION	60W	MONO	1	NC
TD R2 LABO	PPH	R2	Pour Pyrolyse	242- Laverie	5000W	TERRA	1	ND TR
TD R2 LABO	Groupe Chambre froide	R2		R93- Culture technique	1800W	TERRA	1	NC
TD R2 LABO	LVA	R2	Lave vaisselle	242- Laverie	1000W	TERRA	1	ND TR
TD R2 LABO	PON/PAILLASE	R2	Alimentation PC/Paillasse normal	237- Biomoléculaire	-	MONO	4	NC
TD R2 LABO	PON/PAILLASE	R2	Alimentation PC/Paillasse normal	238- Manip Anaérobie	-	MONO	6	NC
TD R2 LABO	PON/PAILLASE	R2	Alimentation PC/Paillasse normal	230- Manip Anaérobie 1	-	MONO	8	NC
TD R2 LABO	PON/SOR	R2	Alimentation PC/Sorbonne Dédie	241- Prépa milieux	-	MONO	1	ND
TD R2 LABO	PON/SOR	R2	Alimentation PC/Sorbonne Dédie	243- Déchets et Prod chimiques	-	MONO	1	ND
TD R2 LABO	PON/SOR	R2	Alimentation PC/Sorbonne Dédie	237- Biomoléculaire	-	MONO	1	ND
TD R2 LABO	PON/SOR	R2	Alimentation PC/Sorbonne Dédie	230- Manip Anaérobie 1	-	MONO	1	ND
TD R2 LABO	PON/SOR	R2	Alimentation PC/Sorbonne Dédie	238- Manip Anaérobie 1	-	MONO	1	ND
TD R2 LABO	PON/SOR	R2	Alimentation PC/Sorbonne Dédie	239- Salle séparation	-	MONO	1	ND
TD R2 LABO	SOR	R2	Sorbonne	243- Déchets et Prod chimiques	2000W	MONO	1	ND
TD R2 LABO	SOR	R2	Sorbonne	241- Prépa milieux	2000W	MONO	1	ND
TD R2 LABO	SOR	R2	Sorbonne	239- Salle séparation	2000W	MONO	1	ND
TD R2 LABO	SOR	R2	Sorbonne	235- Manip Anaérobie	2000W	MONO	1	ND
TD R2 LABO	SOR	R2	Sorbonne	237- Biomoléculaire	2000W	MONO	1	ND
TD R2 LABO	SOR	R2	Sorbonne	230- Manip Anaérobie 1	2000W	MONO	1	ND
TD R2 LABO	VAU	R2	Centrale de détection gaz		70W	MONO	15	NC
TD R2 LABO SECURU	QDS	R2	QDS	239W	MONO	1	SD	
TD R2 LABO SECURU	PCRTR - QDS	R2	Centrifugeuse	240- Broyage / Centri	1600W	TERRA	1	SD TR
TD R2 LABO SECURU	PCRTR - UQDS	R2	Utra Centrifugeuse	240- Broyage / Centri	4000W	TERRA	1	SD TR
TD R2 LABO SECURU	230-231-EXTRACTEUR	R2	230- Manipulation Anaérobie	460	MONO	1	SD	
TD R2 LABO SECURU	230-3-PE1-EXTRACTEUR	R2	230- Manipulation Anaérobie	460	MONO	1	SD	
TD R2 LABO SECURU	231-EXTRACTEUR	R2	231- Manipulation Anaérobie	460	MONO	1	SD	
TD R2 LABO SECURU	232-233-EXTRACTEUR	R2	232- Manipulation Hydrogene	1150	MONO	1	SD	
TD R2 LABO	PCO/PAILLASE	R2	Alimentation PCOnd paillasse	237- Biomoléculaire	-	MONO	4	OD
TD R2 LABO	PCO/PAILLASE	R2	Alimentation PCOnd paillasse	238- Manip Anaérobie	-	MONO	6	OD
TD R2 LABO	PCO/PAILLASE	R2	Alimentation PCOnd paillasse	237- Manip Anaérobie 1	-	MONO	8	OD
TGET/IREM/NORMAL	CIA	R2	CIA	137-CIA	3000W	TERRA	2	ND

NOTA:
Pour l'ensemble des bureaux et salles de la zone tertiaire, les cheminements des câbles courant fort et courant faible seront réalisés depuis la circulation, puis par l'intérieur de la cloison de la circulation et par la goulotte des 2 murs séparatifs entre bureaux.
1 réserves de 2m pour chaque câbles courant fort et courant faible est à laisser en attente dans le faux plafond

LEGENDES ELECTRICITE (Echelle : 1/100')	
	Type 1 - Pavé led bureau
	Type 2 - Eclanche locaux technique
	Type 3 - Downlight circulation et sanitaire
	Type 4 - Pavé led laboratoire
	Bloc de secours autonome
	Simple allumage
	Bouton poussoir
	Détecteur de présence plafond
	Détecteur de présence mural
	Prise étanche
	Prise ménage
	Prise de courant alimentation normale sur départ commun
	Prise de courant alimentation normale sur départ dédié
	Prise de courant alimentation onduleuse sur départ commun
	Prise de courant alimentation onduleuse sur départ dédié
	Prise de courant alimentation sécurisée par Irem 1 sur départ commun
	Prise de courant alimentation sécurisée par Irem 1 sur départ dédié
	Prise de courant tetra normale sur départ dédié
	Prise de courant tetra sécurisée par Irem 1 sur départ dédié
	Poste de travail
	Force motrice ou Câble en attente
	RJ45
	RJ45 sur goulotte
	Borne Wifi RJ45
	Platine interphonie
	Poteau de distribution électrique
	Goulotte de distribution
	Chemin de câble CFO
	Chemin de câble CFA
	Lecteur de badges
	Boîtier de décondensation porte asservie
	BP couverture porte
	Ventouse ou glèche
	Diffuseur Lumineux
	Diffuseur sonore
	Indicateur d'action
	Détecteur automatique
	Armoire électrique

AMENAGEMENT IPREM 2 - R+2

2 Avenue du Président Pierre Angoul PAU 64 000

MAITRISE D'OUVRAGE	
Université de Pau et des Pays de l'Adour 2, Av. du Président Pierre Angoul PAU 64000 tel : +33 59825114 - courriel : universite@univ-pau.fr	
BUREAU DE CONTRÔLE	COORDINATEUR SPS
APAVE 17 Av. André Marie Ampère - 64140 Lons bruno.martin@apave.com 05 59 53 12 75	CAUSTREME CS 17 avenue Albert 1 ^{er} - 64320 Bézanos michel.bouchard@caustre.me 05 59 53 12 75
MAITRISE D'ŒUVRE	
ARCHITECTURE : TAM ARCHITECTURE 21 rue de Nemours - 31000 TOULOUSE collins@tam-architecture.com 05 61 58 98 80	ECONOMISTE : Bulders & Partners Le Premier, 68 avenue du 8 Mai 1945 - 64100 BAYONNE sp@bulderspartners.com 05 59 52 47 00
BET LABORATOIRES : RUAU 8 rue Varenin Holty - 43000 CLERMONT-FERRAND guillaume.ruaud@ruau.com 04 73 14 46 19	OPC : Bulders & Partners Boulevard N°1, 6 passage de l'Esplanade - 44000 LA ROCHE-SUR-YON michel.bouchard@caustre.me 05 49 48 48 19
BET AIDES / B.E.C : Bulders & Partners Le Premier, 68 avenue du 8 Mai 1945 - 64100 BAYONNE michel.bouchard@caustre.me 05 59 52 47 00	ACCOUSTIQUE VIAM 9 Cours de Tournon - 33000 BORDEAUX viamecoustique.com 05 56 34 72 83
BET STRUCTURE : Bulders & Partners Le Premier, 68 avenue du 8 Mai 1945 - 64100 BAYONNE michel.bouchard@caustre.me 05 59 52 47 00	CS : PREVENTIST 230 rue de la Fontaine - 31810 VERNET la@prevenist.com 05 59 30 50 00
Lot 08 - Electricité PG 01 - Plan d'implantation R+2	
ECHOSES : LSD	
Date : 31/10/2025	
Phase : DCI	
IPREM II - AMENAGEMENT R+2	