
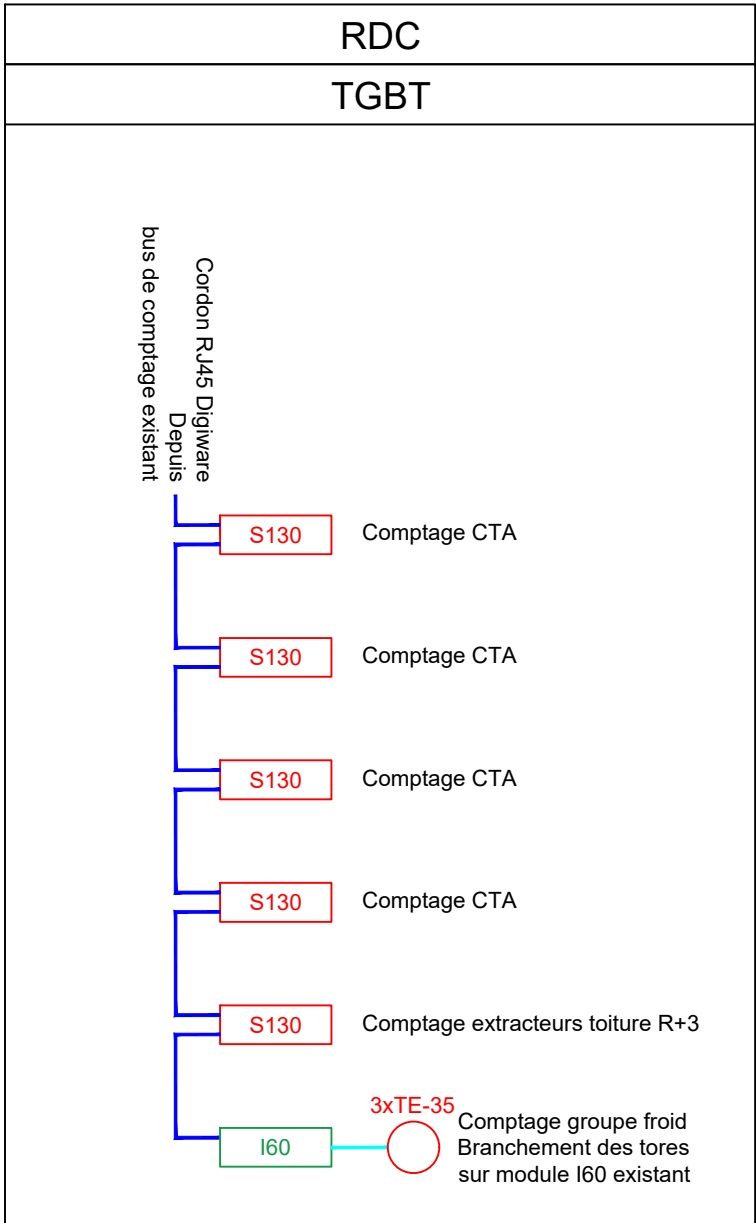


Principe
Le bus de comptage du TGBT sera modifié afin d'accueillir les nouveaux équipements de comptage.
Un nouveau Bus de comptage sera créé afin de compter l'ensemble des TD du R+2

Equipements ajouté
Equipements existant
Cable RJ45
Cordon RJ12

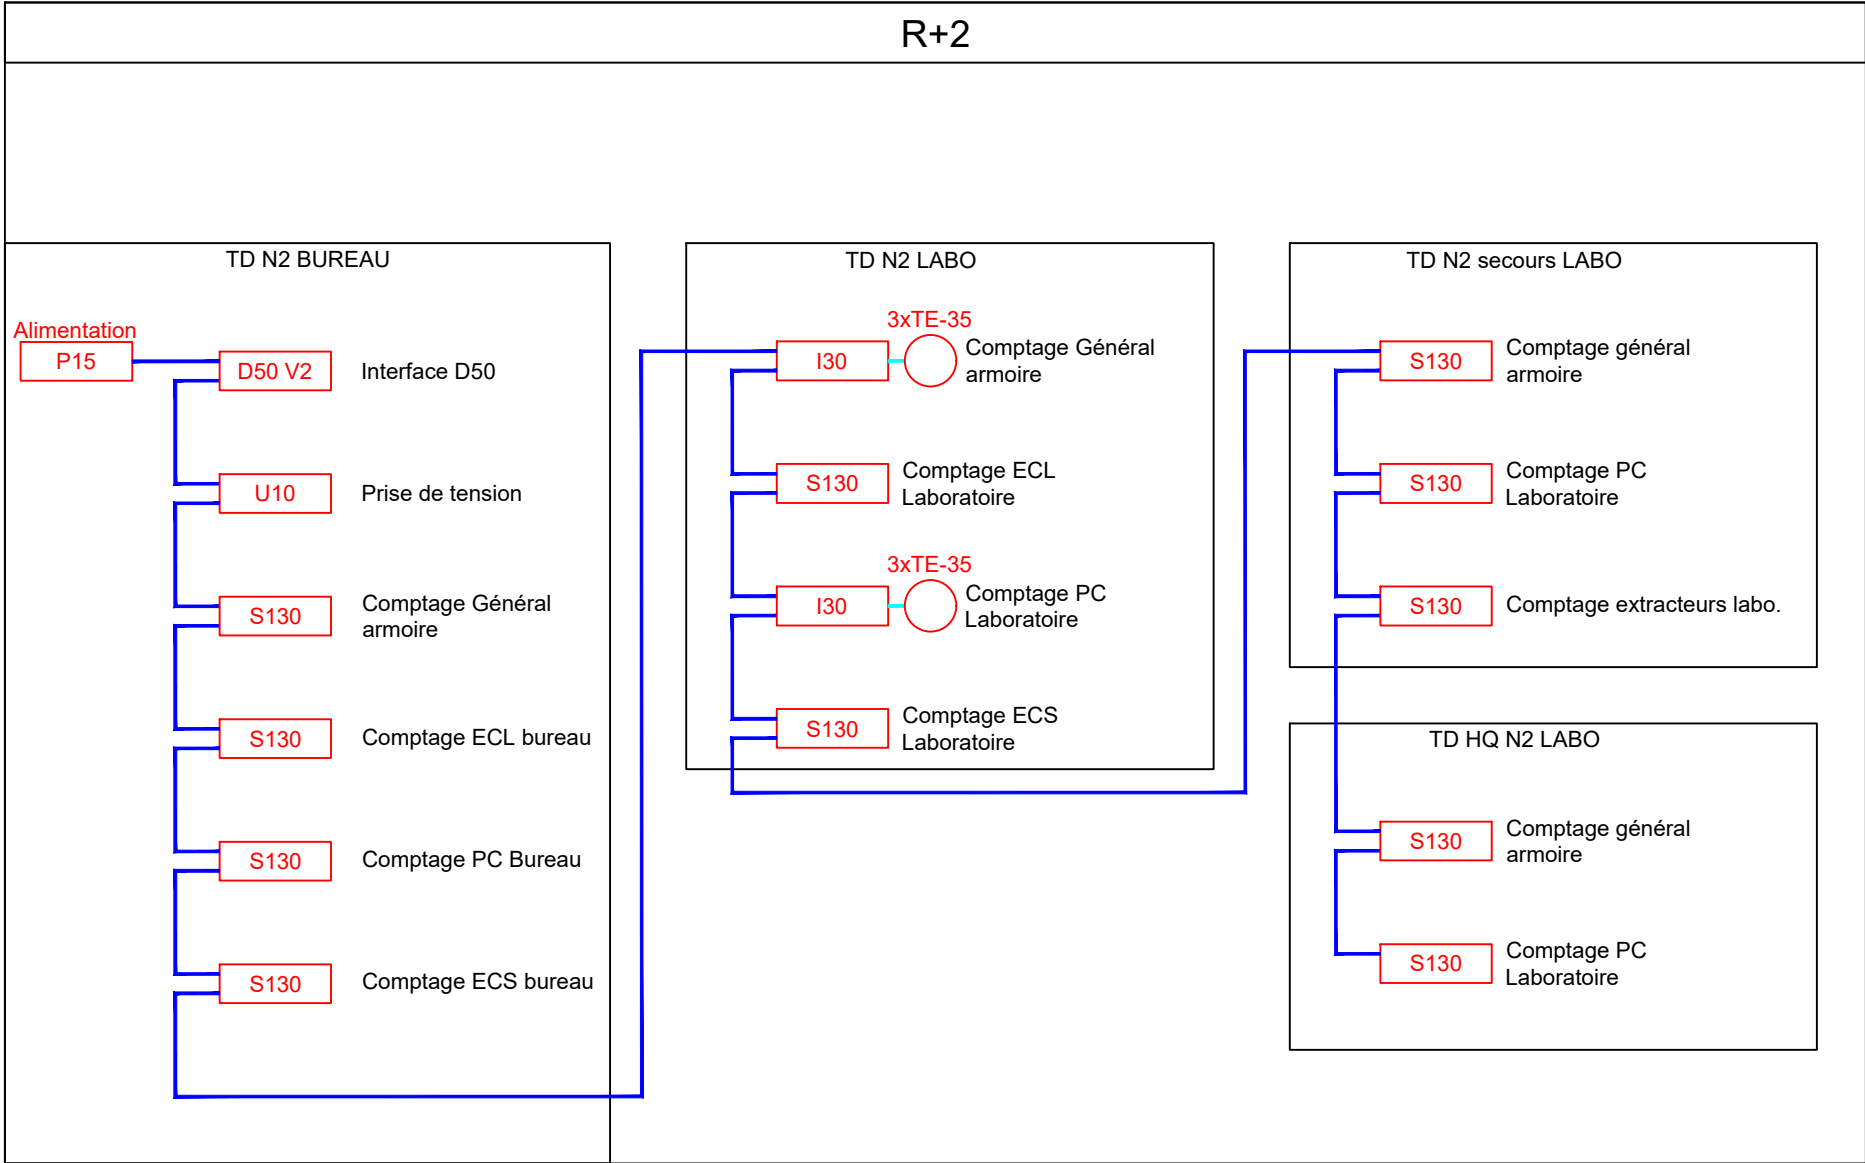

AMENAGEMENT IPREM 2 - R+2

2 Avenue du Président Pierre Angot PAU 64 000

MAITRISE D'OUVRAGE

Université de Pau et des Pays de l'Adour

2 Av. du Président Pierre Angot PAU 64000
Tél. +33 559407514 - courriel : achats-publics@univ-pau.fr

BUREAU DE CONTRÔLE

COORDINATEUR SPS

APAVE
17 Av. André Marie Ampère 64140 Lons
bruno.abadie@apave.com
05 59 72 43 00

CALESTREME CS
17 avenue Albert 1^{er} - 64320 Bizanos
michel.fouchet@calestreme-cs.com
05 59 53 12 95

MAITRISE D'OEUVRE

ARCHITECTURE :
TAM ARCHITECTURE
21 rue de Rémusat - 31000 TOULOUSE
od@tam-architecture.com
0561589580



ECONOMISTE:
Builders & Partners
Le Premium, 68 avenue du 8 Mai 1945 - 64100 BAYONNE
s.poitrat@ingecobat.com
05 59 52 47 00



BET LABORATOIRE:
INAUV
18 rue Valentin Haüy - 63000 CLERMONT-FERRAND
guillaume.busson@inauv.com
04 73 14 64 05



OPC:
Builders & Partners
Bureau n°4, 6 passage de l'Europe - 64000 PAU
m.saintpierre@ingecobat.com
06 40 43 84 10



BET FLUIDES / ELEC :
Builders & Partners
Le Premium, 68 avenue du 8 Mai 1945 - 64100 BAYONNE
n.lacrouzade@ingecobat.com
05 59 52 47 00



ACOUSTICIEN :
ACOUSTIQUE VIAM
9 Cours de Tournon - 33000 BORDEAUX
viam@acousticien.com
05 56 24 72 83



BET STRUCTURE:
Builders & Partners
Le Premium, 68 avenue du 8 Mai 1945 - 64100 BAYONNE
simon.laudouar@cobet.fr
05 59 54 37 50



CSSI:
PREVENTIST
230 rue de l'oratoire - 31810 VERNET
b.lagache@preventist.fr
05 61 30 50 00



Lot 08 - Electricité SYN 02 - SYNOPTIQUE COMPTAGE

ECHELLE(S) :

/

31/10/2025

PHASE _ DCE

Indice : 2
Modif : Diffusion phase DCE
Date : 31/10/2025

IPREM II - AMENAGEMENT R+2