




Centrale incendie

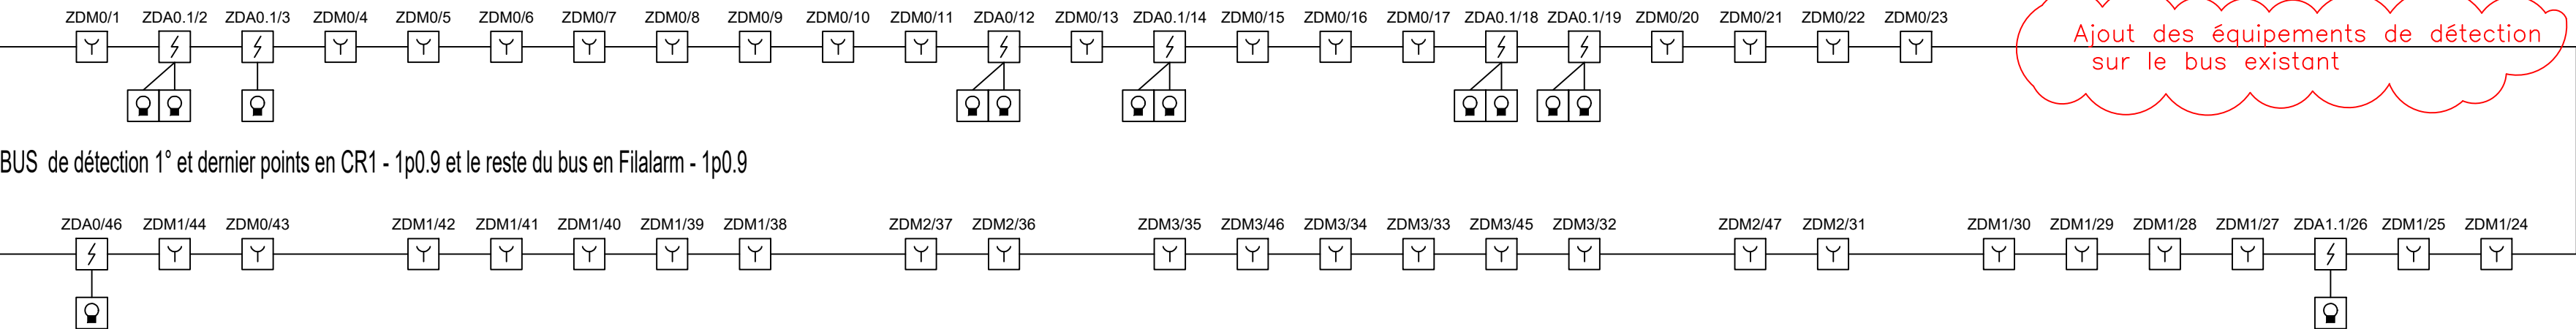


2x1.5-CR1 + 1p0.9 CR1
Vers accueil IPREM I

Report

UTI.com

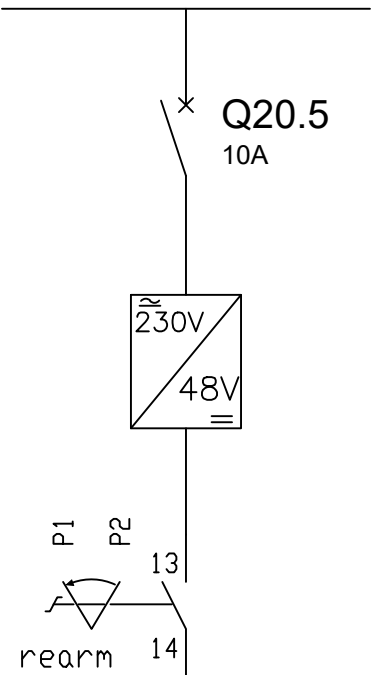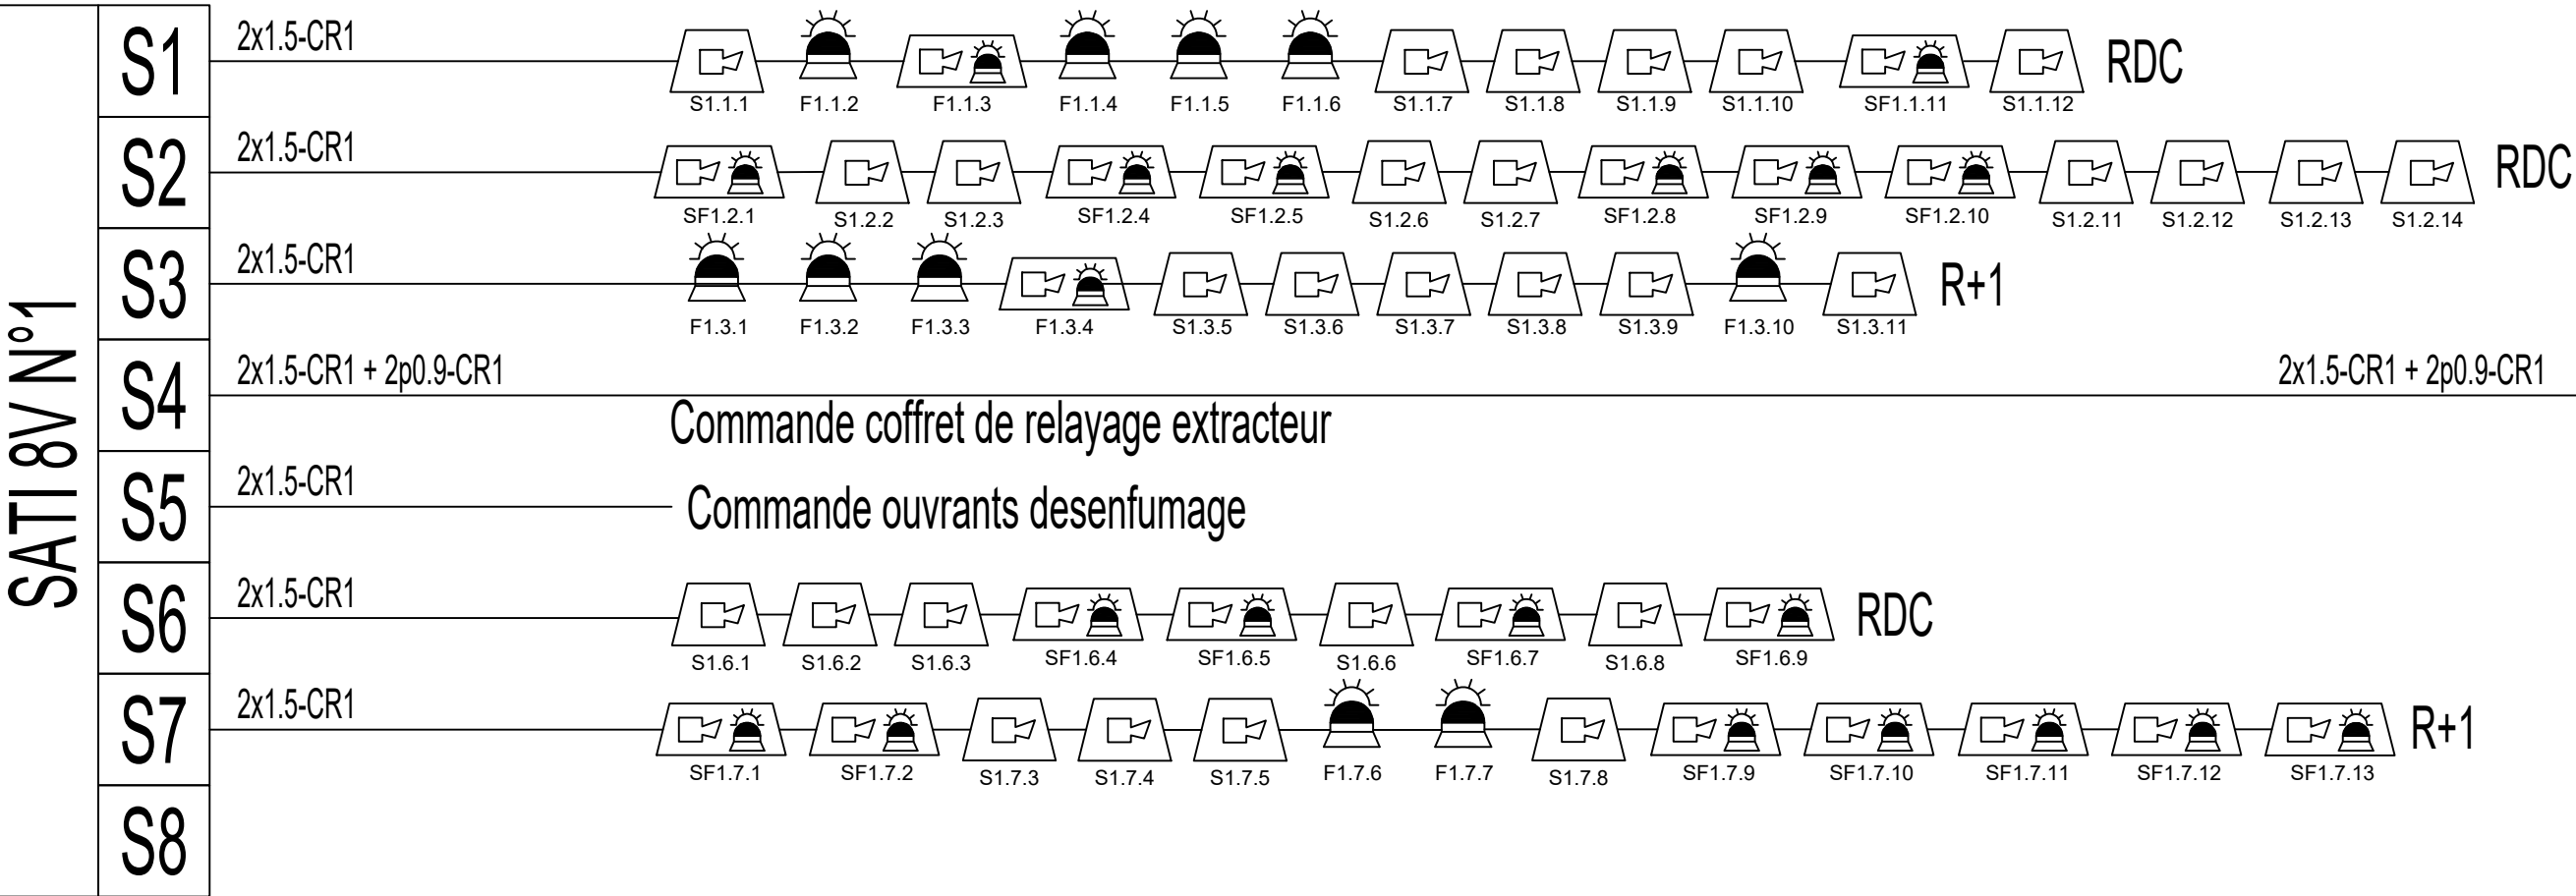


CMSI.com

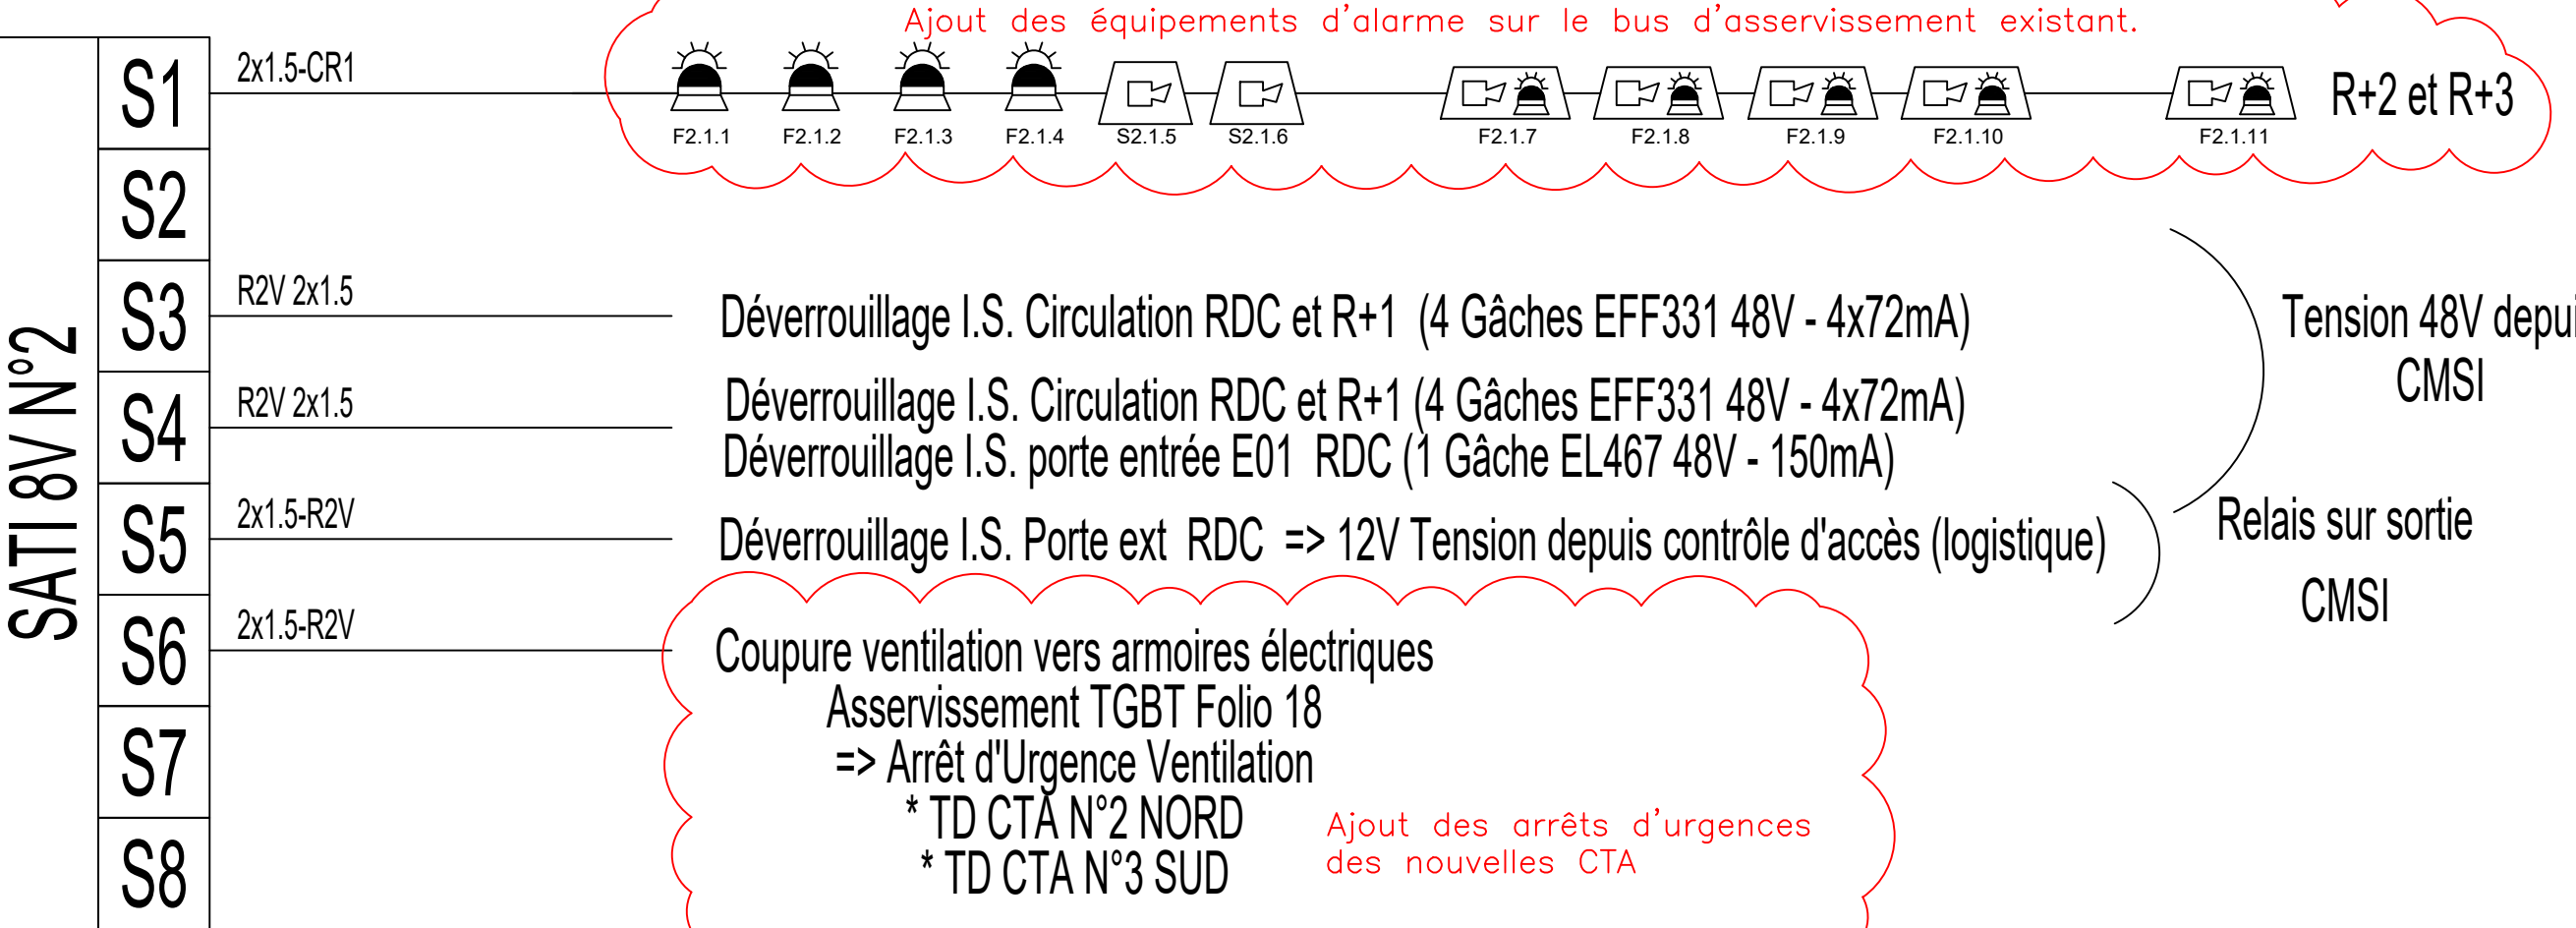

Tension 48V depuis CMSI
Relais sur sortie CMSI

AES UTI + conv Fibre
AES CMSI + conv Fibre

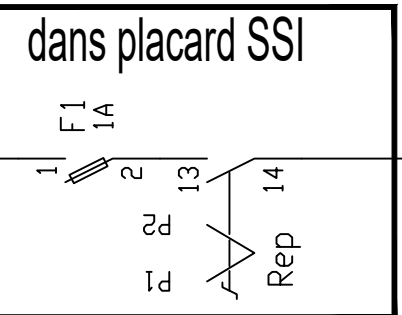

Arrêt pompier
coffret de relayage en toiture

RG IPREM II (R+1)

RG IPREM I
Baie existante à étendre

DATA CENTER
Baie existante à étendre

Conv Fibre
LRW 102
N°1-4

Jarretière optique FIBRE OPTIQUE 12 BRINS OM3 Type CR1
Jarretière optique FIBRE OPTIQUE 12 BRINS OM3 Type CR1

BAIE VDI

FO 12 BRINS OM3 CR1
FO 12 BRINS OM3 CR1

BAIE VDI

FO 12 BRINS OM3 CR1
FO 12 BRINS OM3 CR1

BAIE VDI

AMENAGEMENT IPREM 2 - R+2

2 Avenue du Président Pierre Angot PAU 64 000

MAITRISE D'OUVRAGE	
Université de Pau et des Pays de l'Adour 2 Av. du Président Pierre Angot PAU 64000 Tél. +33 559407514 - courriel : achats-publics@univ-pau.fr	
BUREAU DE CONTRÔLE	
APAVE 17 Av. André Marie Ampère 64140 Lons bruno.abadie@apave.com 05 59 72 43 00	CALESTREME CS 17 avenue Albert 1 ^{er} - 64320 Bizanos michel.fouchet@calestrete-cs.com 05 59 53 12 95
MAITRISE D'OEUVRE	
ARCHITECTURE : TAM ARCHITECTURE 21 rue de Rémusat - 31000 TOULOUSE ad@tam-architecture.com 0561589580	
BET LABORATOIRE : INAUV 18 rue Valentin Haüy - 63000 CLERMONT-FERRAND guillaume.bussion@inauv.com 04 73 14 64 05	
BET FLUIDES / ELEC : Builders & Partners Le Premium, 68 avenue du 8 Mai 1945 - 41000 BAYONNE n.lacrouzade@ingecobat.com 05 59 52 47 00	
BET STRUCTURE : Builders & Partners Le Premium, 68 avenue du 8 Mai 1945 - 41000 BAYONNE simon.laudouar@cobef.fr 05 59 54 37 50	
ECONOMISTE : Builders & Partners 17 avenue du 8 Mai 1945 - 64100 BAYONNE s.poitrat@ingecobat.com 05 59 52 47 00	
OPC : Builders & Partners Bureau n°4, 6 passage de l'Europe - 64000 PAU m.saintpierre@ingecobat.com 06 40 43 84 10	
ACOUSTICIERN : ACOUSTIQUE VIAM 9 Cours de Tournon - 33000 BORDEAUX viam@acousticien.com 05 56 24 72 83	
CSSI : PREVENTIST 230 rue de l'oratoire - 31810 VERNET b.lagache@preventist.fr 05 61 30 50 00	

Lot 08 - Electricité
SYN 04 - SYNOPTIQUE SSI

ECHELLE(S) :	Indice :	Modif :	Date :
/	2	Diffusion phase DCE	31/10/2025
PHASE _ DCE			

IPREM II - AMENAGEMENT R+2