

Reseau Elec à créer


Chambre de tirage à créer

Mat éclairage à créer

Mat éclairage à créer

1 Optique
4 ht

1 Optique
5 ht

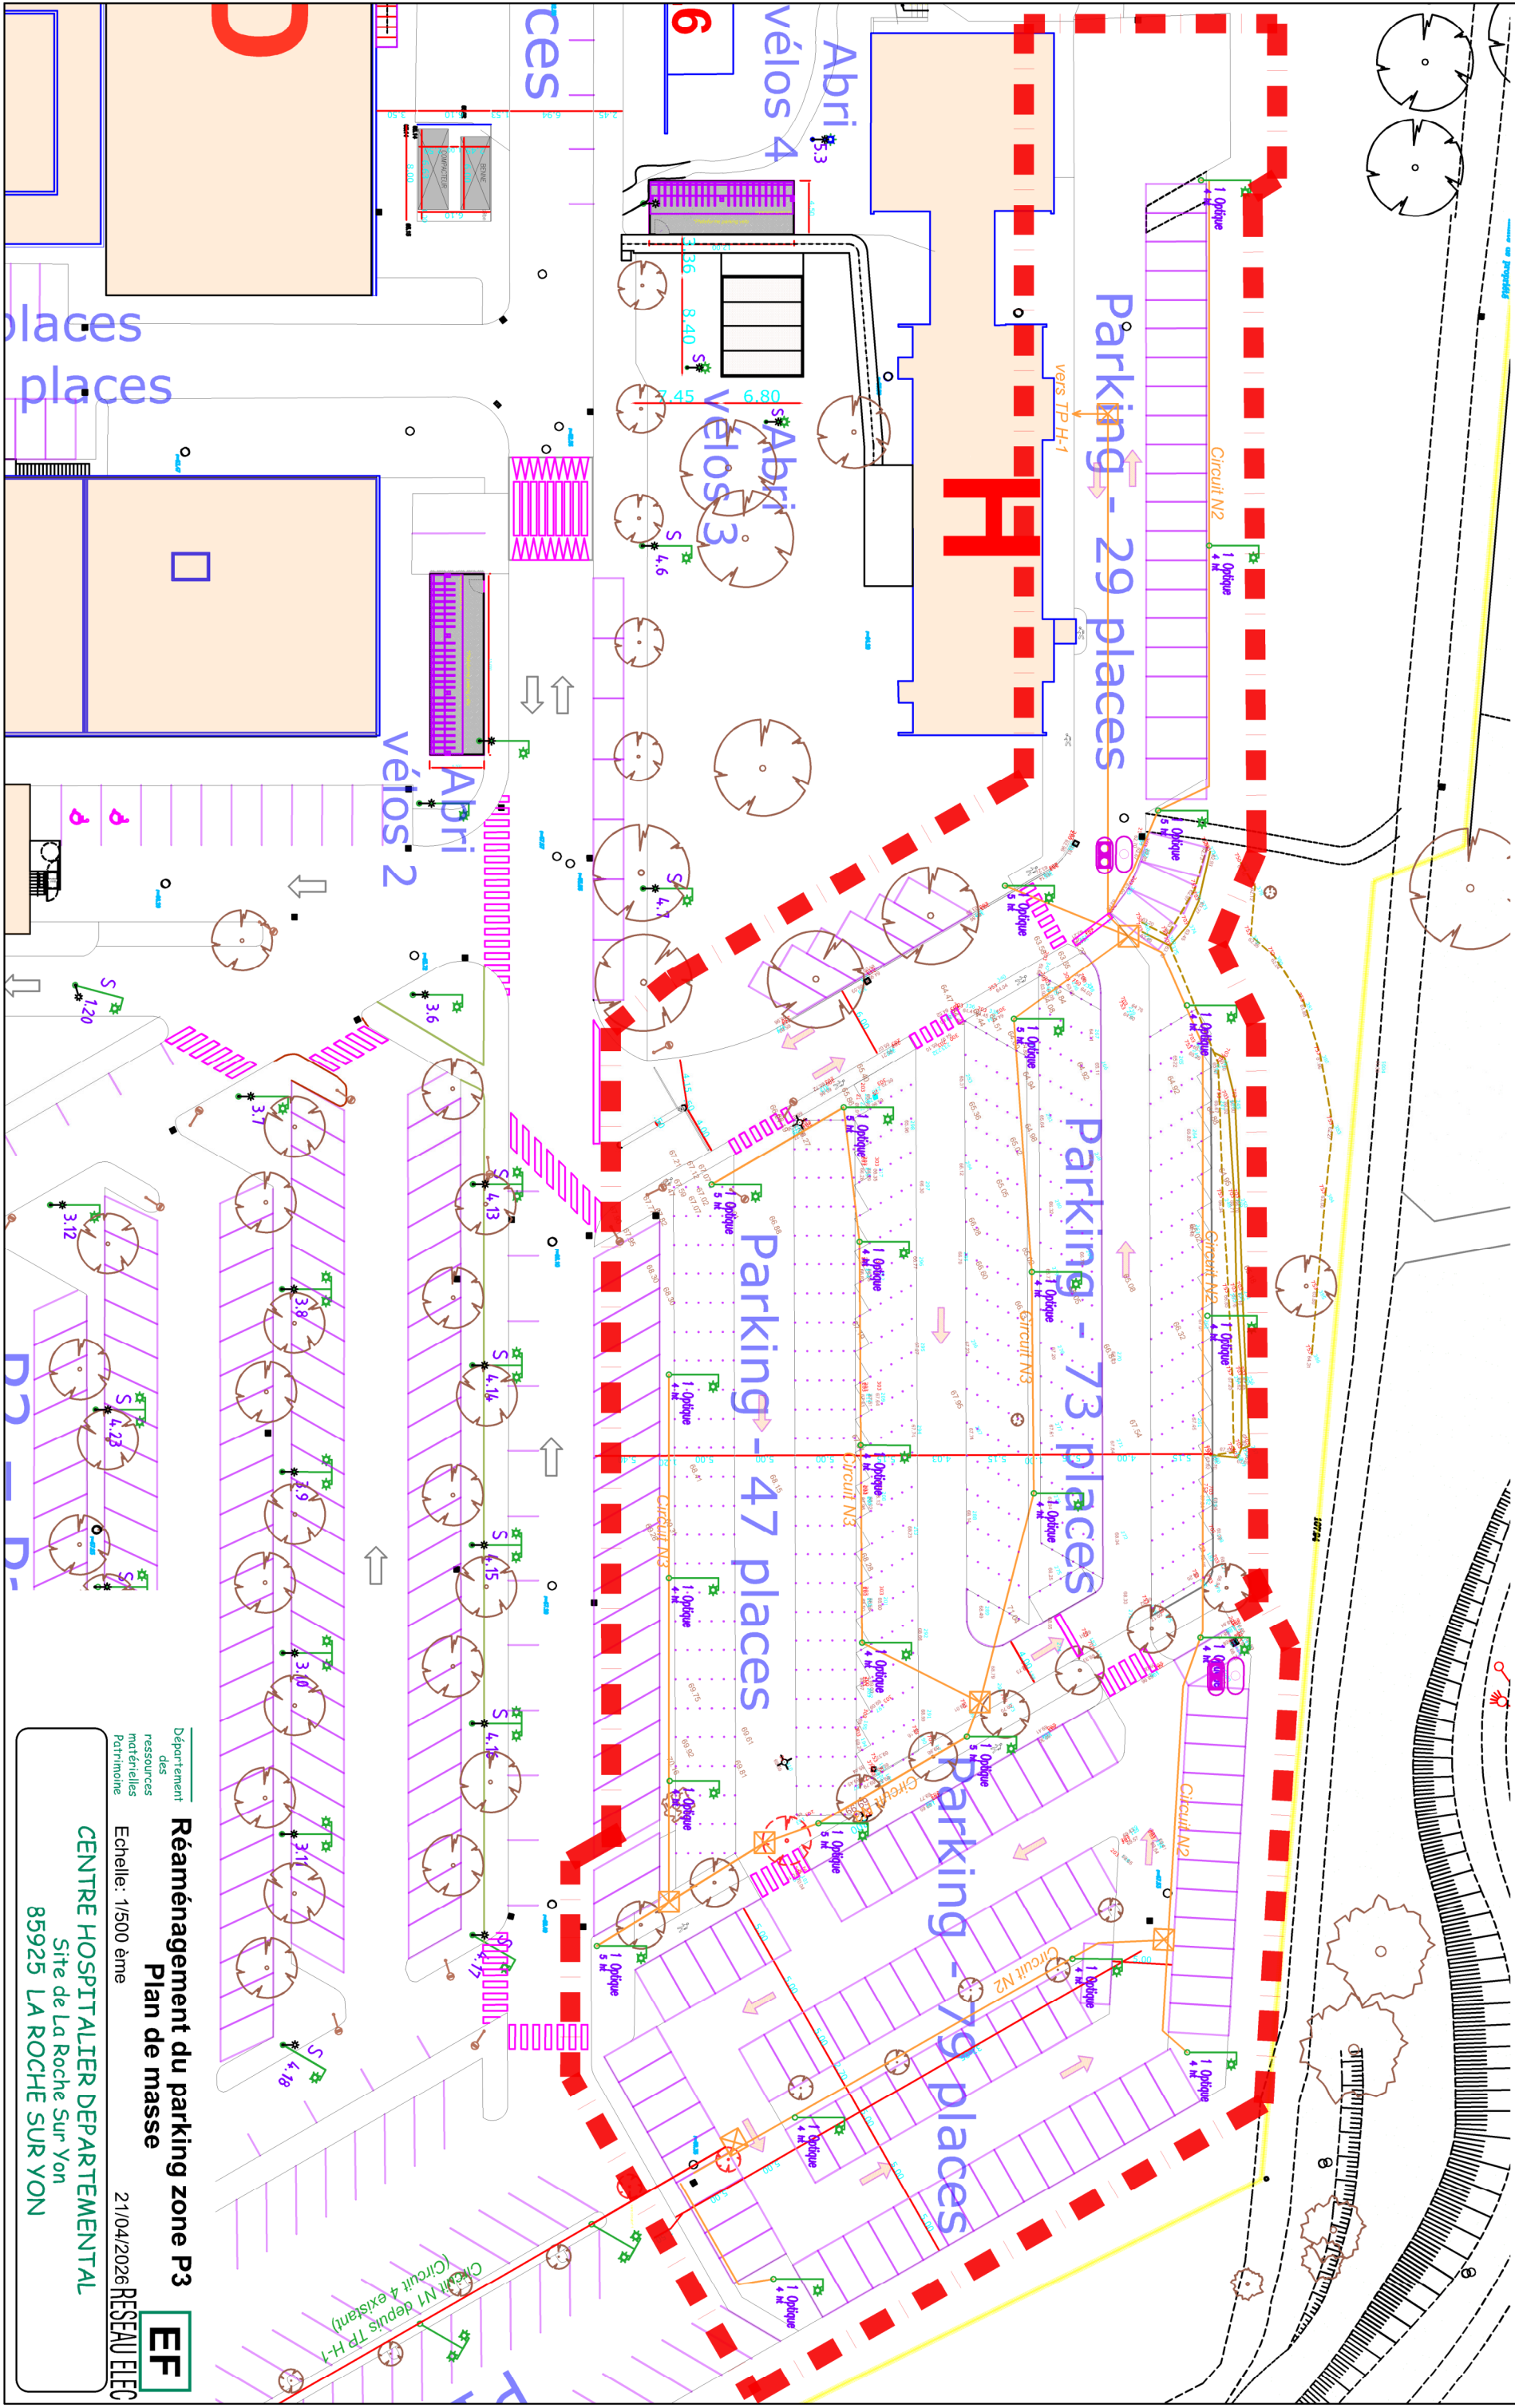

Réaménagement du parking zone P3
Plan de masse

Département
des
ressources
matérielles
Patrimoine

21/04/2026 RESEAU ELEC

EF

CENTRE HOSPITALIER DEPARTEMENTAL
Site de La Roche Sur Yon
85925 LA ROCHE SUR YON