



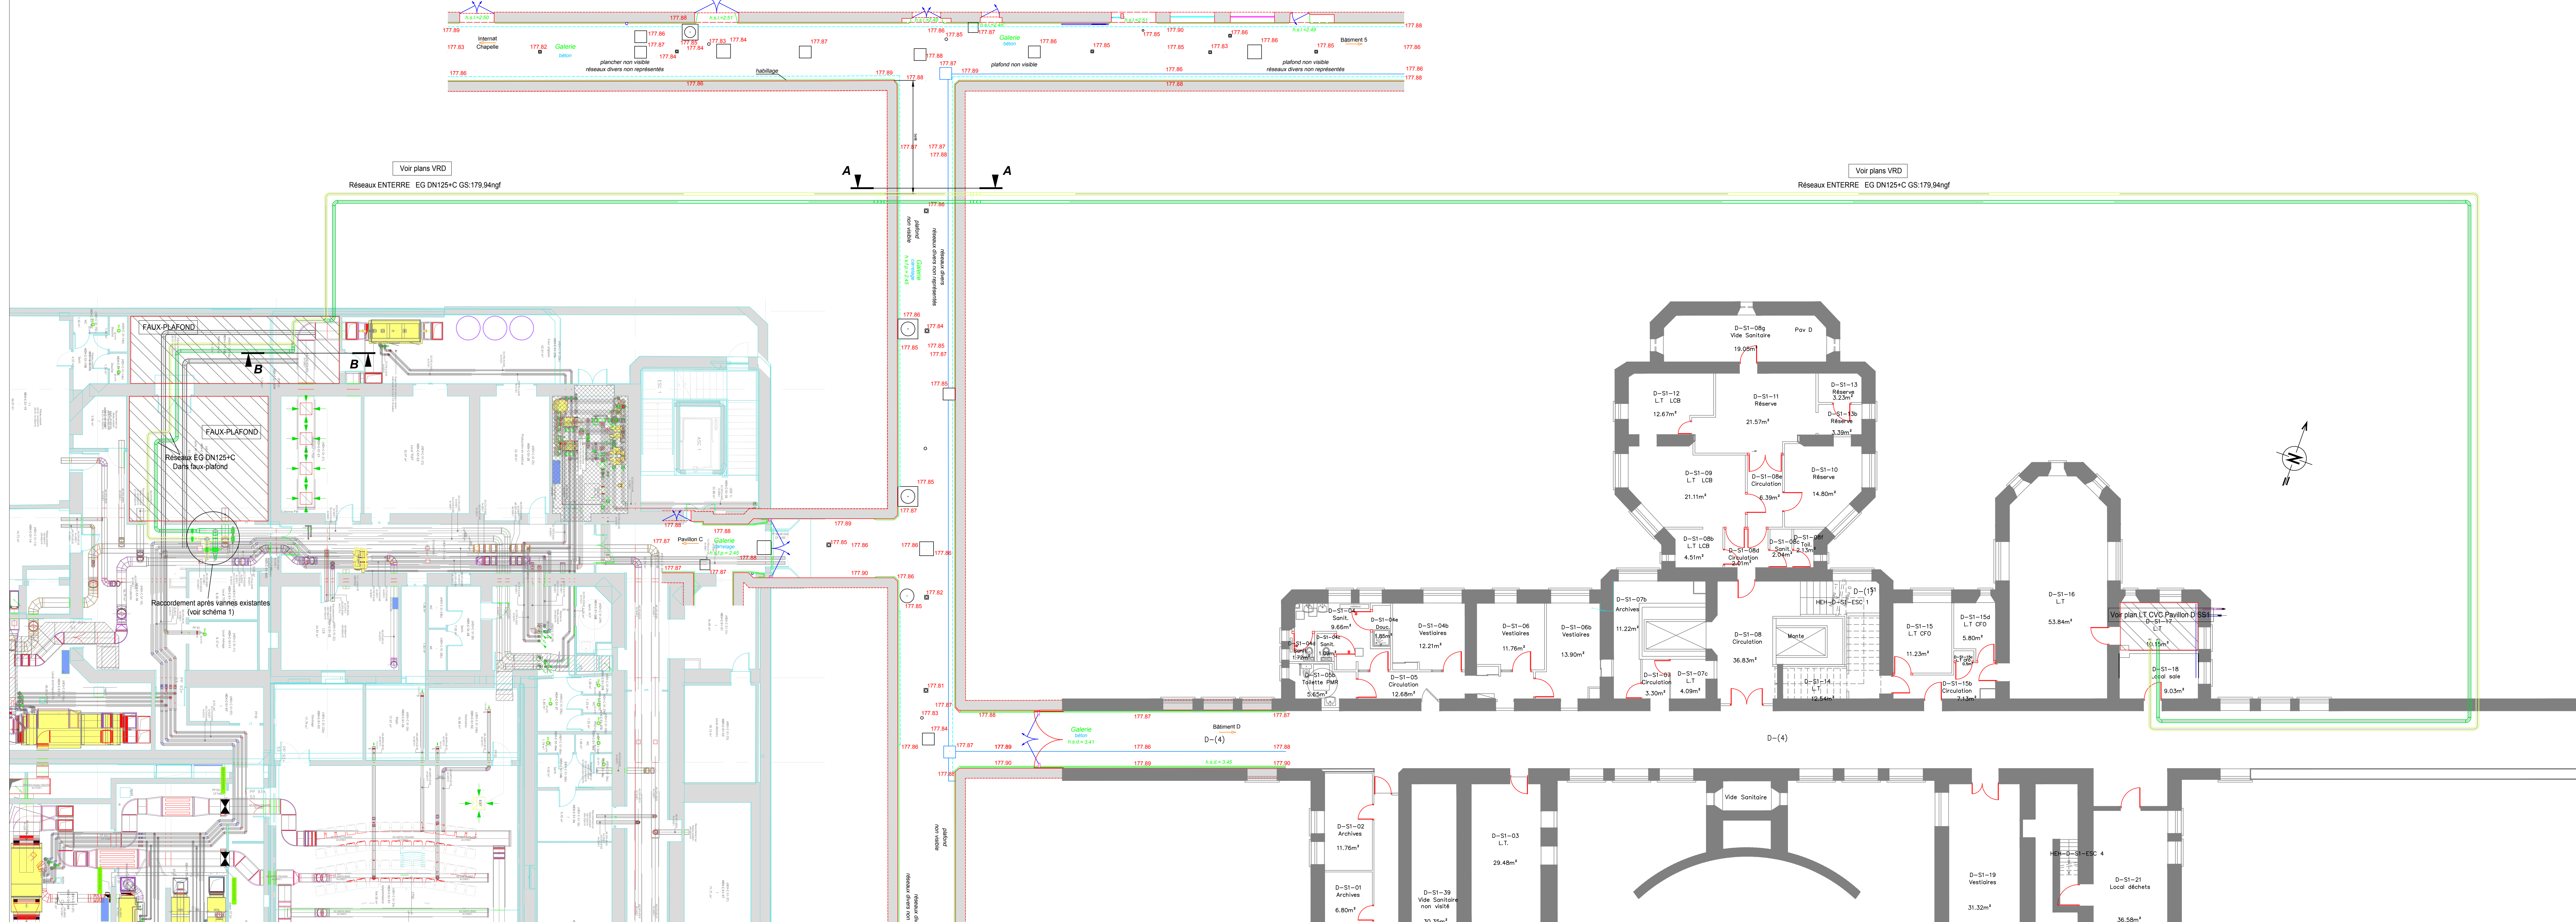


Schéma 1 : Raccordement Pavillon C

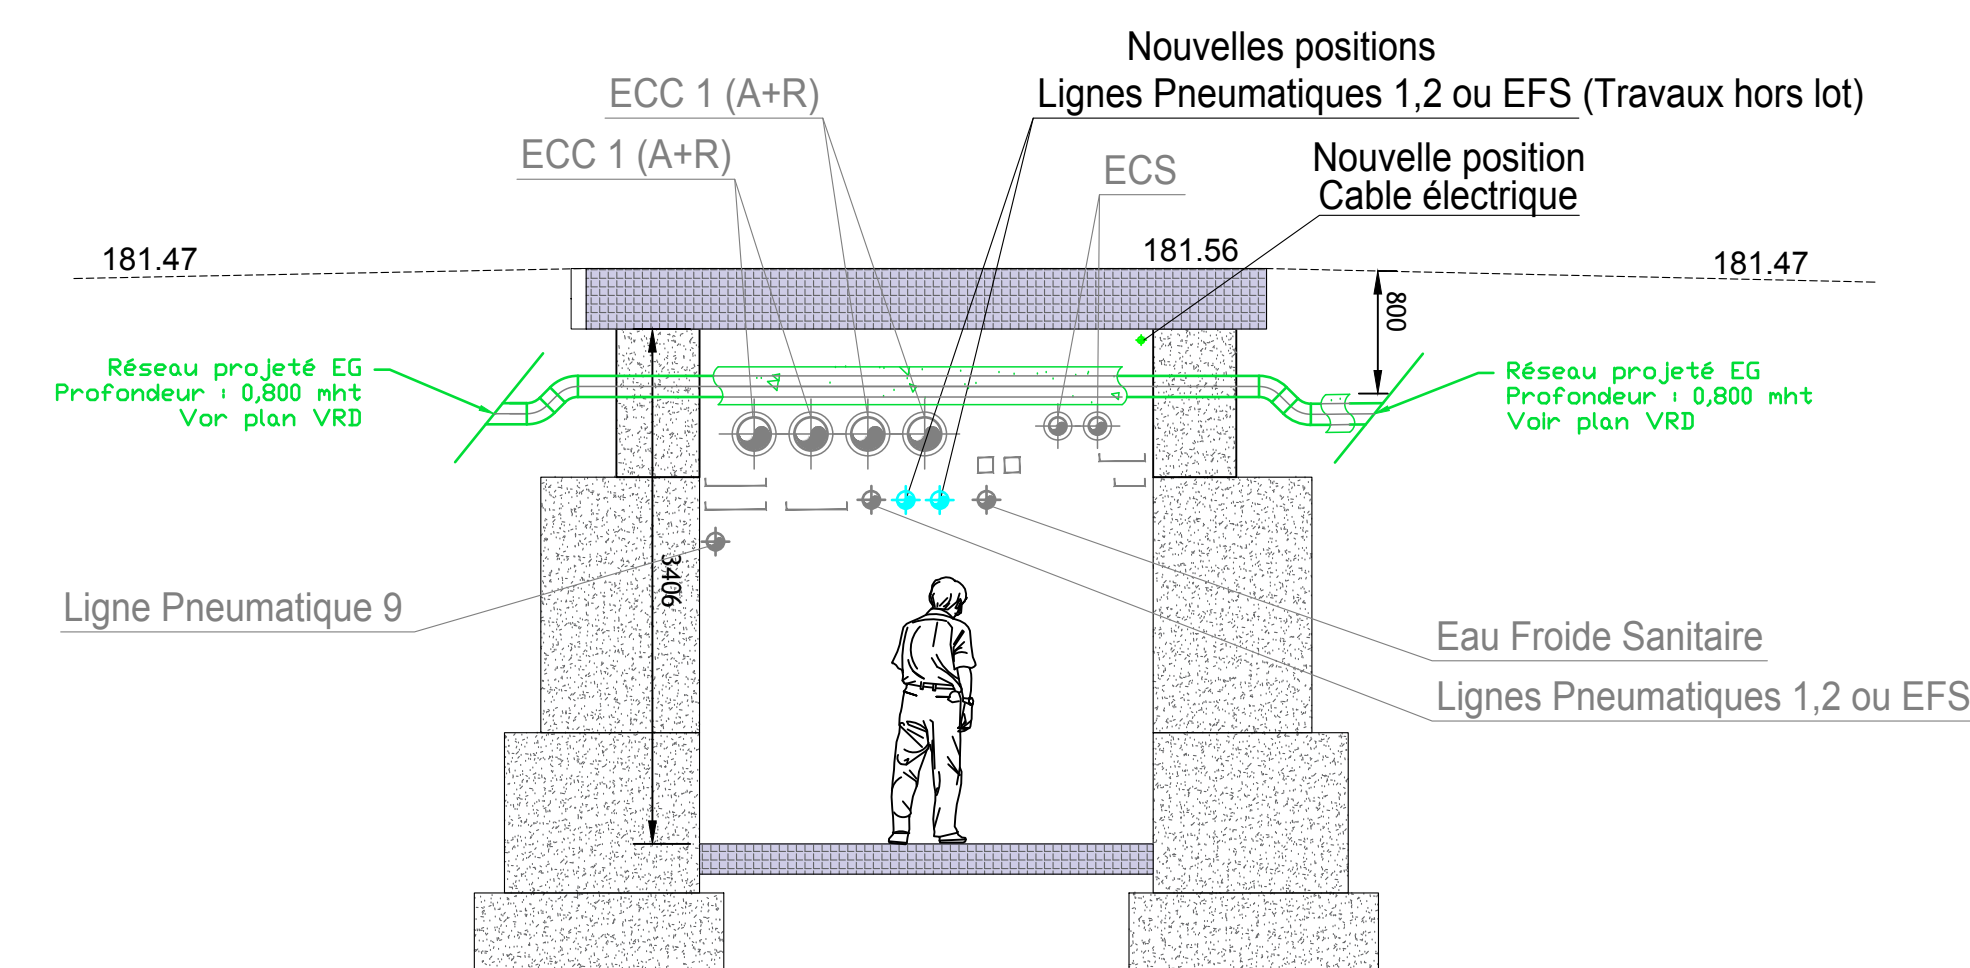

COUPE A-A ETAT PROJETE

Les cotations et la géométrie des coupes sont données à titre indicatif. Les récolements précis au droit de l'ouvrage ne sont pas connus. L'entreprise prendra toutes ses précautions lors de la réalisation de l'ouvrage.

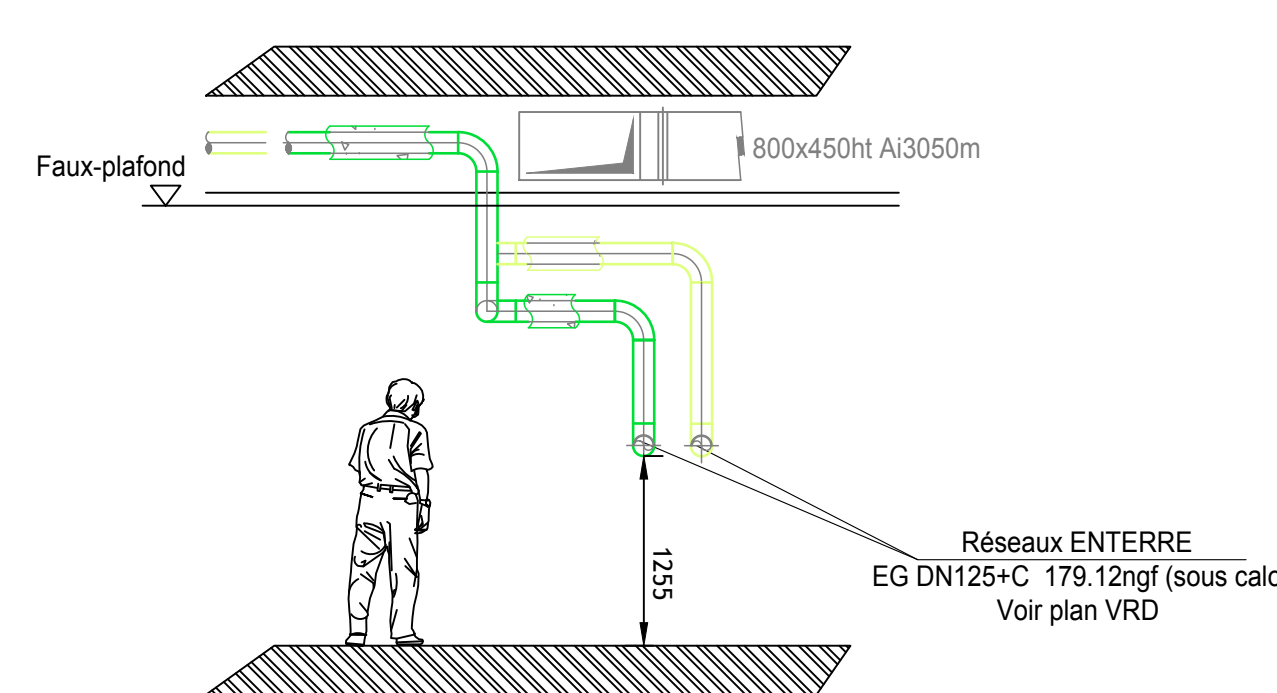

COUPE B-B

Les cotations et la géométrie des coupes sont données à titre indicatif. Les récolements précis au droit de l'ouvrage ne sont pas connus. L'entreprise prendra toutes ses précautions lors de la réalisation de l'ouvrage.

