

CATHÉDRALE  
NOTRE-DAME DE PARIS

TRAVAUX DE RESTAURATION  
POST-2024



# DOCUMENTS GRAPHIQUES ET PHOTOGRAPHIQUES

---

DOSSIER DE CONSULTATION DES ENTREPRISES

## Restauration extérieure de la sacristie

*Février 2026*



Maîtrise d'Ouvrage :

ETABLISSEMENT PUBLIC CHARGÉ DE  
LA CONSERVATION ET DE LA  
RESTAURATION DE LA CATHÉDRALE  
NOTRE-DAME DE PARIS

2 bis Cité Martignac - 75007 Paris

Maîtrise d'Œuvre :

Philippe VILLENEUVE  
Rémi FROMONT  
Architectes en Chef des Monuments Historiques

Chantier Notre-Dame de Paris  
Rue du Cloître Notre-Dame - 75004 Paris  
Poste de sécurité - Porte P5  
Tél. : 01 87 76 11 63  
E-mail : [notre-dame@villeneuve-acmh.fr](mailto:notre-dame@villeneuve-acmh.fr)

# Sommaire générale de documents graphiques et photographiques

---

## **CAHIER 1 - PRESENTATION GENERALE**

|          |                                                |
|----------|------------------------------------------------|
| SC-Gen A | Plan de localisation                           |
| SC-Gen B | Présentation générale – élévations extérieures |
| SC-Gen C | Présentation générale – élévations du cloître  |

## **CAHIER 2 - INSTALLATIONS DE CHANTIER ET ECHAFAUDAGES**

### **Sous-cahier 2a**

#### *Planches graphiques*

|          |                                                     |
|----------|-----------------------------------------------------|
| SC-Ech A | Emprise de chantier                                 |
| SC-Ech B | Plan de principe des installations d'échafaudages   |
| SC-Ech C | Installations de désamiantages 1/2                  |
| SC-Ech D | Installations de désamiantages 2/2                  |
| SC-Ech E | Coupes de principe des installations d'échafaudages |
| SC-EchF  | Périodes de grutage                                 |

#### *Planches photographiques*

|              |                                  |
|--------------|----------------------------------|
| SC-Ech Photo | Abords immédiats de la sacristie |
|--------------|----------------------------------|

### **Sous-cahier 2b - Annexes**

#### *Planches graphiques*

|                 |                                                                                               |
|-----------------|-----------------------------------------------------------------------------------------------|
| SC-Ech Annexe 1 | Sols extérieurs et réseaux enterrés                                                           |
| SC-Ech Annexe 2 | Structures porteuses des couvertures en dalles de pierre, Hypothèses selon documents archives |

## **CAHIER 3 – ELEVATIONS ET COUR DU CLOITRE**

### **(Maçonneries / Sculpture / Statues / Sols)**

### **Sous-cahier 3a - Élévations et sols - Généralités**

#### *Planches graphiques*

|         |                                                              |
|---------|--------------------------------------------------------------|
| SC-El A | Avant-Corps, Grande Sacristie et Aile basse : élévation Nord |
| SC-El B | Galerie Ouest & Aile basse : élévation Ouest                 |
| SC-El C | Aile basse & Avant-corps : élévation Sud                     |
| SC-El D | Cloître & Grande sacristie : élévation Ouest                 |
| SC-El E | Grande sacristie : élévation Sud                             |



|         |                                                                     |
|---------|---------------------------------------------------------------------|
| SC-El F | Grande sacristie – Galerie Est : élévation Est                      |
| SC-El G | Avant-corps : élévation Sud (partie Est) et élévation Est           |
| SC-El H | Cloître : élévation Est                                             |
| SC-El I | Avant-corps, galerie Ouest et tourelle d'escalier : élévation Ouest |
| SC-El J | Repérage des chaînages métalliques                                  |
| SC-El K | Cour et escaliers extérieurs                                        |

### **Sous-cahier 3b – Rapport photographique**

#### *Planches photographiques*

|               |                                                                                       |
|---------------|---------------------------------------------------------------------------------------|
| SC-El Photo A | Aile Basse & Elévation Ouest de la galerie Ouest – Elévations – Présentation générale |
| SC-El Photo B | Aile Basse – Elévations – Principaux désordres                                        |
| SC-El Photo C | Tourelle et Avant-corps – Elévations – Présentation générale                          |
| SC-El Photo D | Tourelle et Avant-corps – Elévations – Principaux désordres                           |
| SC-El Photo E | Grande Sacristie du chapitre – Elévations – Présentation générale                     |
| SC-El Photo F | Grande Sacristie du chapitre – Elévations – Principaux désordres                      |
| SC-El Photo G | Grande Sacristie du chapitre – Elévation Ouest - Sculptures                           |
| SC-El Photo H | Grande Sacristie du chapitre – Elévation Sud - Sculptures                             |
| SC-El Photo I | Grande Sacristie du chapitre – Elévation Est – Sculptures                             |
| SC-El Photo J | Escalier droit – Elévations – Présentation générale                                   |
| SC-El Photo K | Cour – Elévations des galeries Est et Ouest – Présentation générale et statues        |
| SC-El Photo L | Cour – Elévations des galeries Est et Ouest – Sculptures et principaux désordres 1/2  |
| SC-El Photo M | Cour – Elévations des galeries Est et Ouest – Sculptures et principaux désordres 2/2  |
| SC-El Photo N | Cour – Elévation de l'avant-corps et fontaine – Présentation générale et statues      |
| SC-El Photo O | Cour – Fontaine – Détails                                                             |

### **Sous-cahier 3c - Illustration des éléments sculptés**

|            |                                                                                      |
|------------|--------------------------------------------------------------------------------------|
| SC-Sculp A | Plan de synthèse des garde-corps et ornements situées en partie haute des élévations |
| SC-Sculp B | Galerie Ouest & Aile Basse - Élévation Nord                                          |
| SC-Sculp C | Aile Basse – Élévation Ouest                                                         |
| SC-Sculp D | Aile Basse - Élévation Sud                                                           |
| SC-Sculp E | Grande sacristie - Élévations Ouest et Sud                                           |
| SC-Sculp F | Grande sacristie – Élévation Sud                                                     |
| SC-Sculp G | Grande sacristie et Avant-Corps – Élévation Nord                                     |
| SC-Sculp H | Avant corps et escalier – Élévation Est                                              |
| SC-Sculp I | Modèles – Dessins Viollet le Duc                                                     |
| SC-Sculp J | Tourelle d'escalier et pinacles de l'aile Basse – Dessins Viollet le Duc             |
| SC-Sculp K | Aile basse – Décors – Reportage photographique                                       |
| SC-Sculp L | Grande Sacristie – Décors – Reportage photographique                                 |
| SC-Sculp M | Avant-corps – Gargouilles – Reportage photographique                                 |



### **Sous-cahier 3d – Annexe – les installations anti-pigeons existantes à déposer**

|          |                                                      |
|----------|------------------------------------------------------|
| SC-AVO A | Dispositifs anti-volatiles – Elévation Nord          |
| SC-AVO B | Dispositifs anti-volatiles – Elévations Est et Ouest |
| SC-AVO C | Dispositifs anti-volatiles – Rapport photographique  |

### **CAHIER 4 - STATUES**

|             |                                                    |
|-------------|----------------------------------------------------|
| SC-Statue A | Synthèse des interventions à mener sur les statues |
| SC-Statue B | Statues de la grande sacristie du Chapitre         |
| SC-Statue C | Statues de la cour du cloître 1/2                  |
| SC-Statue D | Statues de la cour du cloître 2/2                  |

### **CAHIER 5 – TOITURES**

#### **(Charpentes / Couvertures / Combles)**

#### **Sous-cahier 5a – Toutes couvertures - Généralités**

##### *Planches graphiques*

|               |                                                     |
|---------------|-----------------------------------------------------|
| SC-Toit GEN A | Plan de toitures – Ouvrages à déposer en démolition |
| SC-Toit GEN B | Plan de toitures - Interventions projetées          |

#### **Sous-cahier 5b - Aile basse - Détails**

##### *Planches graphiques*

|              |                                                     |
|--------------|-----------------------------------------------------|
| SC-Toit AB A | Toiture (couverture et structure porteuse)          |
| SC-Toit AB B | Charpente métallique - Principes constructifs (1/2) |
| SC-Toit AB C | Charpente métallique - Principes constructifs (2/2) |
| SC-Toit AB D | Couverture plomb                                    |
| SC-Toit AB E | Photographies d'archives                            |

#### **Sous-cahier 5c - Grande Sacristie et Avant-corps - Détails**

##### *Planches graphiques*

|              |                                                                               |
|--------------|-------------------------------------------------------------------------------|
| SC-Toit GS A | Couverture plomb – Plan                                                       |
| SC-Toit GS B | Couverture plomb – Plan                                                       |
| SC-Toit GS C | Evacuation des eaux pluviales à l'arrière de la souche de la Grande Sacristie |
| SC-Toit GS D | Charpente métallique existante de la Grande Sacristie                         |
| SC-Toit GS E | Création d'une passerelle d'accès dans les combles de la grande sacristie 1/2 |
| SC-Toit GS F | Création d'une passerelle d'accès dans les combles de la grande sacristie 2/2 |



## **Sous-cahier 5d – Rapport photographique**

### *Planches photographiques*

SC-Toit Photo A Les couvertures - Présentation générale

SC-Toit Photo B Aile Basse – Couvertures – Présentation générale

SC-Toit Photo C Aile Basse, Galeries Ouest et Est et Escalier droit – Couvertures – Présentation générale

SC-Toit Photo D Avant-corps – Couvertures – Présentation générale

SC-Toit Photo E Avant-corps – Couvertures – Détails

SC- Toit Photo F Grande Sacristie du chapitre – Couvertures - Présentation générale

SC- Toit Photo G Grande Sacristie du chapitre – Couvertures - Lucarne, Outeaux et détails

SC-Toit Photo H Grande Sacristie du chapitre - Comble - Charpente métallique (vues générales et de détails)

SC-Toit Photo I Grande Sacristie du chapitre – Combles - Voûtes et murs bahuts

SC-Toit Photo J Grande Sacristie du chapitre – Combles - Charpente métallique (lucarne, outeaux et détails d'assemblage)



# CAHIER 1

## Présentation générale




## Présentation générale

---

|                 |                                                |
|-----------------|------------------------------------------------|
| <b>SC-Gen A</b> | Plan de localisation                           |
| <b>SC-Gen B</b> | Présentation générale – élévations extérieures |
| <b>SC-Gen C</b> | Présentation générale – élévations du cloître  |



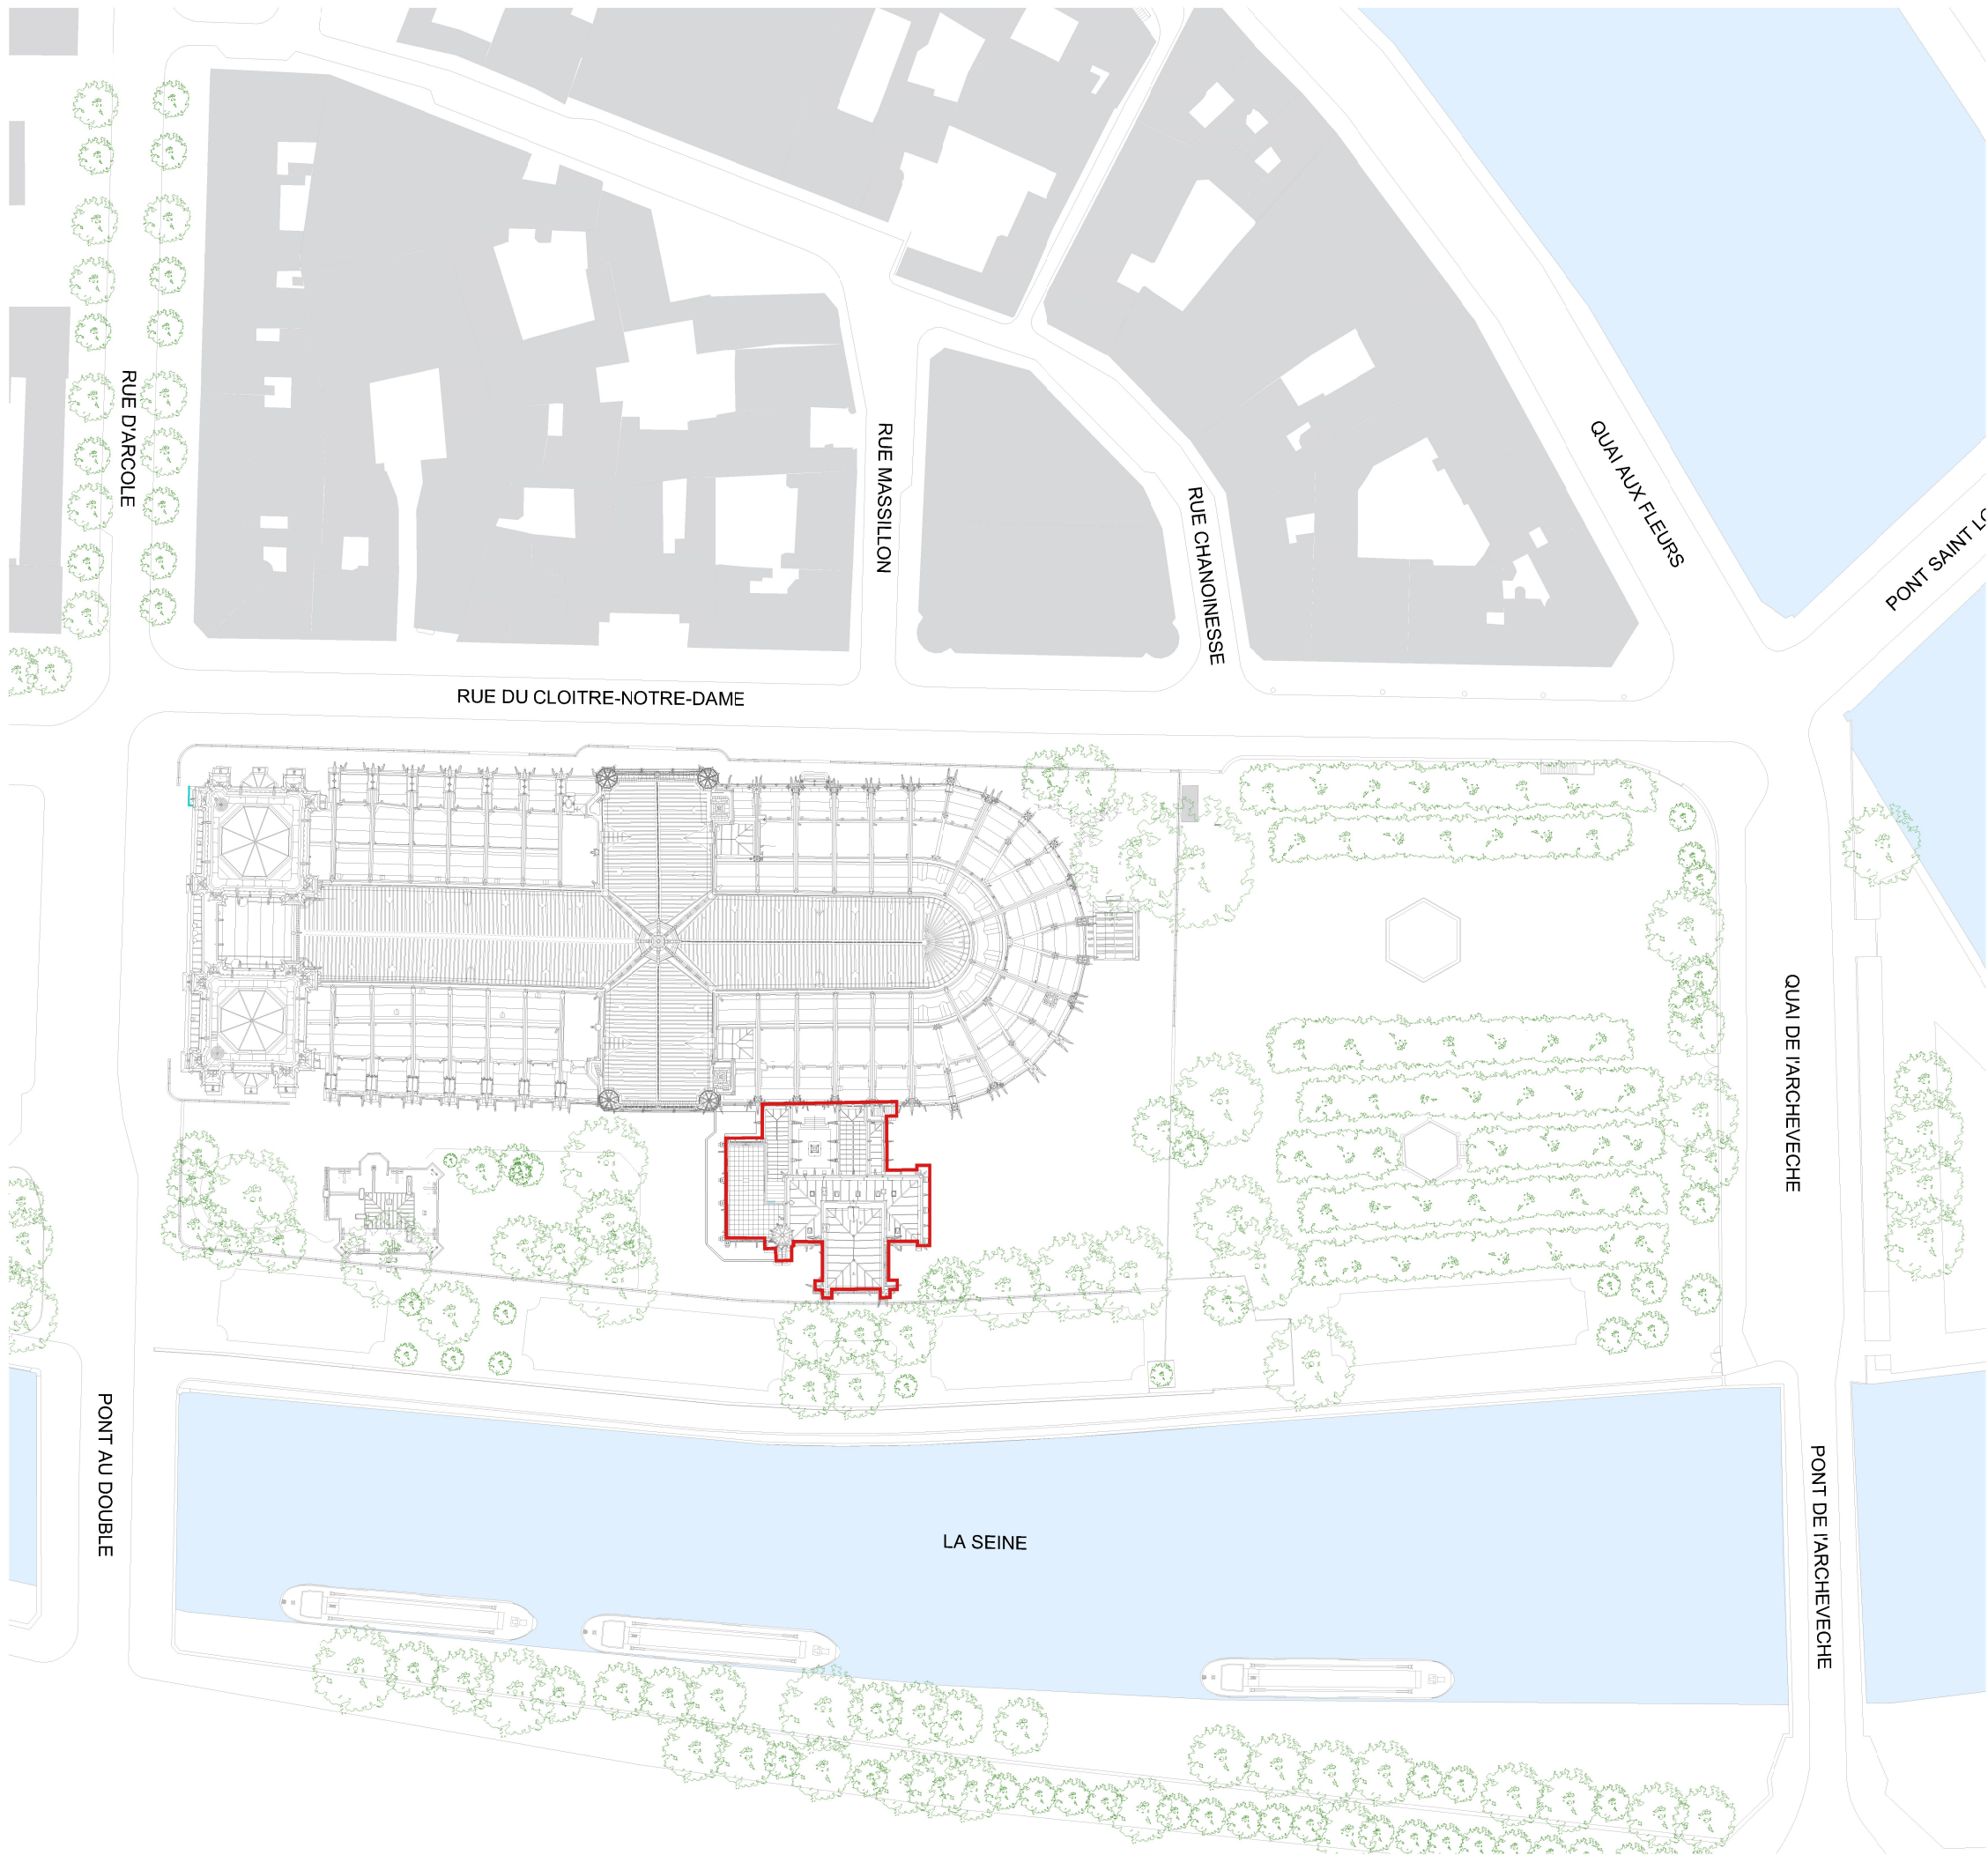

0 10 20 30 40 50 m



NOTA : Les plans, coupes, élévations et quantités sont données à titre indicatif, il appartiendra aux entreprises d'effectuer tous les relevés nécessaires à la réalisation de leurs travaux.

75 - CATHEDRALE NOTRE-DAME DE PARIS

Phase 3 - Travaux post-2024

DCE - Restauration extérieure de la sacristie

Plan de localisation

SC-Gen  
A



PHILIPPE VILLENEUVE - REMI FROMONT  
ARCHITECTES EN CHEF DES MONUMENTS HISTORIQUES

1/1000<sup>e</sup>

Février 2026

NOTA : Les plans, coupes, élévations et quantités sont données à titre indicatif, il appartiendra aux entreprises d'effectuer tous les relevés nécessaires à la réalisation de leurs travaux.

75 - CATHEDRALE NOTRE-DAME DE PARIS

Phase 3 - Travaux post-2024  
DCE - Restauration extérieure de la sacristie

|   |                                    |
|---|------------------------------------|
| <b>Présentation générale</b><br><b>Elévations extérieures</b>   | SC-Gen<br>B                        |
|  PHILIPPE VILLENEUVE - REMI FROMONT<br>ARCHITECTES EN CHEF DES MONUMENTS HISTORIQUES | 1/200 <sup>e</sup><br>Février 2026 |



1 - Elévation ouest



2 - Elévation sud





3 - Elévation est



4 - Elévation nord (au centre: élévation sud du cloître)

Relevé orthophotographique réalisé par Art Graphique et Patrimoine en 2020

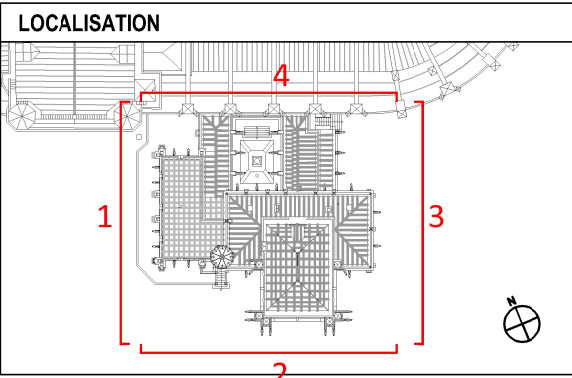

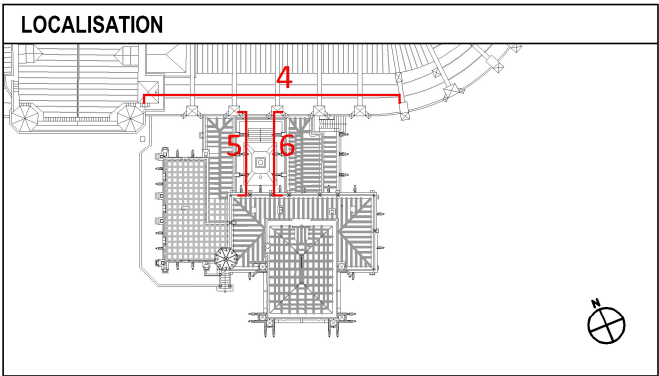

6 - Elévation est du cloître



4 - Elévation nord du cloître  
*(extrait élévation nord générale)*



5 - Elévation ouest du cloître

Relevé orthophotographique réalisé par Art Graphique et Patrimoine en 2020

NOTA : Les plans, coupes, élévations et quantités sont données à titre indicatif, il appartiendra aux entreprises d'effectuer tous les relevés nécessaires à la réalisation de leurs travaux.

## 75 - CATHEDRALE NOTRE-DAME DE PARIS

Phase 3 - Travaux post-2024

DCE - Restauration extérieure de la sacristie

**Présentation générale**  
**Elévations du cloître**

SC-Gen  
C



PHILIPPE VILLENEUVE - REMI FROMONT  
ARCHITECTES EN CHEF DES MONUMENTS HISTORIQUES

1/200<sup>e</sup>  
Février 2026