


Façade Nord/Ouest
1:100

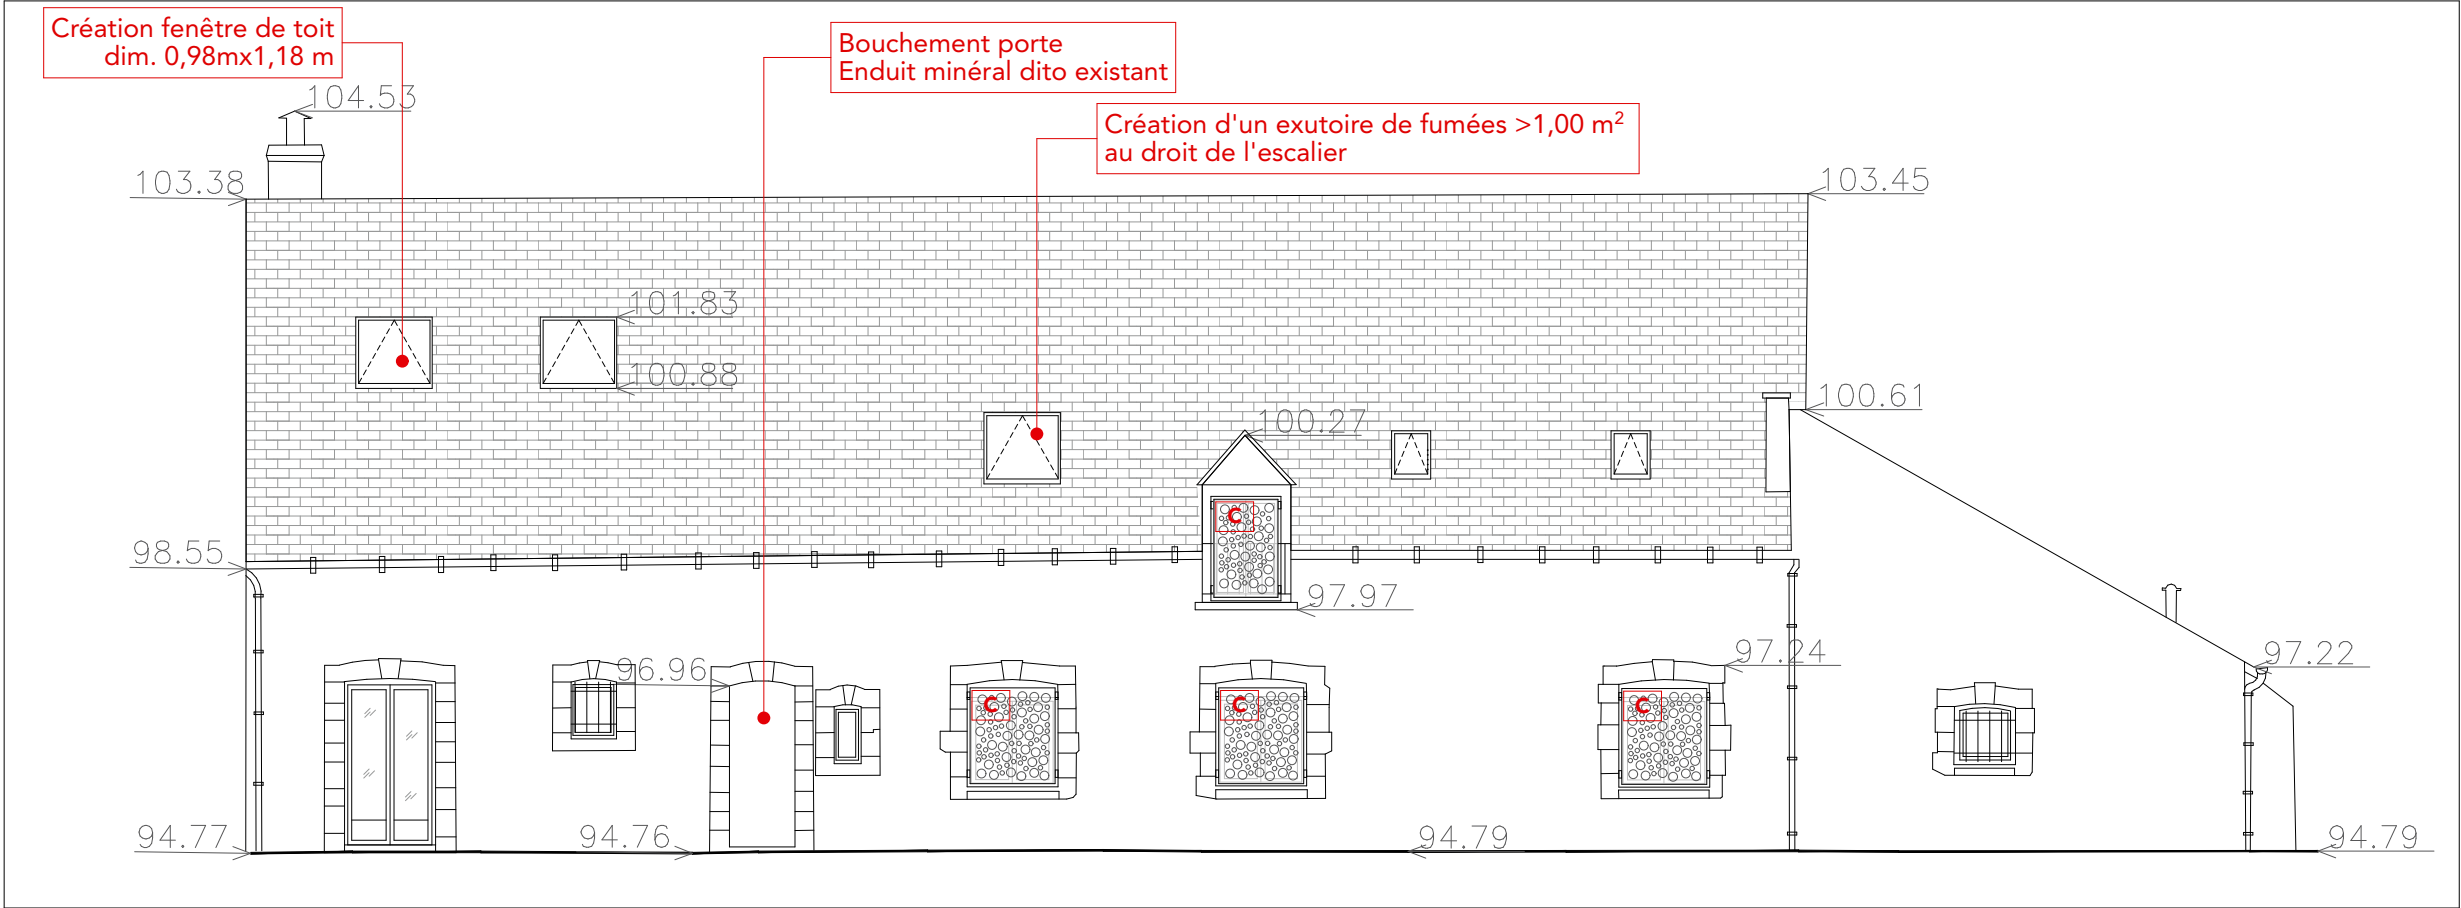

Façade Sud/Est
1:100

LÉGENDE :

C Claustres rapportées aluminium laqué perforé teinte RAL 7035