PORTAIL COULISSANT ET PORTILLON D'ENTRÉE

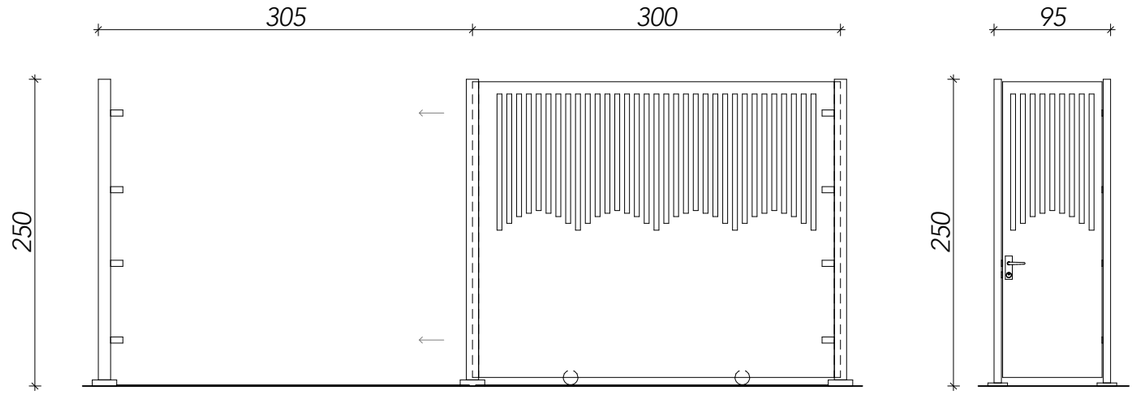

CLÔTURE TYPE PANNEAUX SEMI-PLEINS - CÔTÉ RUE

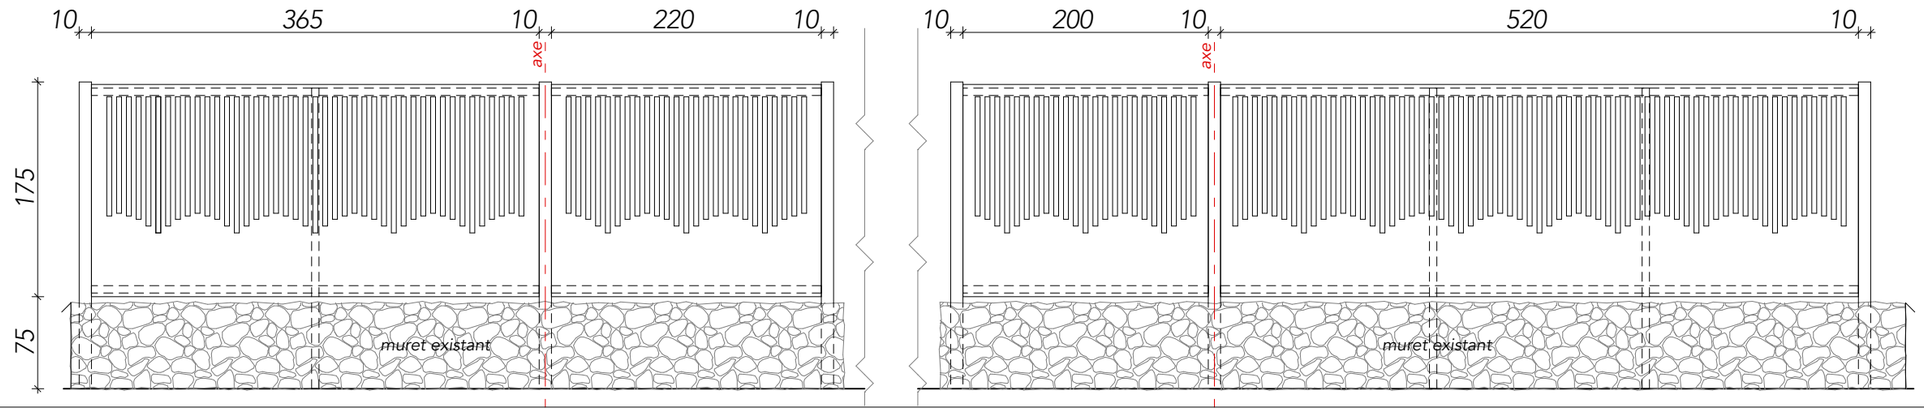

CLÔTURE TYPE PANNEAUX SEMI-PLEINS - EN LIMITES SÉPARATIVES

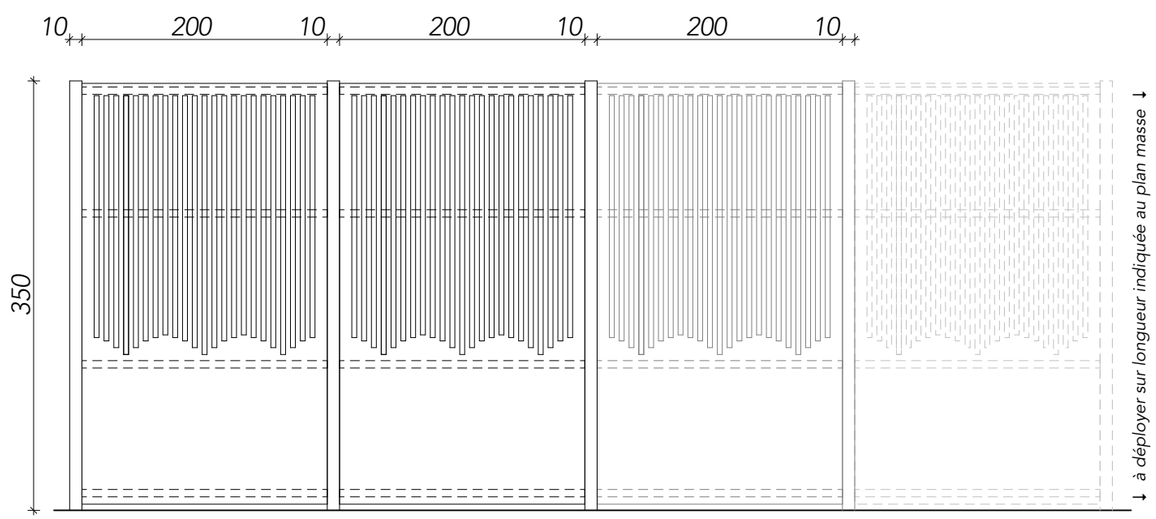

IL.AM architectes

Maîtrise d'ouvrage

DIRPJJ-GRAND-CENTRE/IMMO - DEPAFI
30 blvd Clémenceau - CS 27051
21070 DIJON CEDEX

2025-08A	**Changement de destination d'une maison d'habitation en ERP** 689 route de SANDILLON 45560 SAINT DENIS EN VAL	**DCE**	Détail portail, portillons et clôtures	Format A3 20/04/2026	Indice 0 Ech 1:50	**PROJET** **EP.08**

NOTA *Le contenu de ce document est protégé par le droit d'auteur et les droits de propriété intellectuelle. Toute reproduction, diffusion ou représentation, en tout ou partie, est interdite. Ces plans sont la propriété de la société IL.AM architectes, ils sont des plans guides, ils ne sont en aucun cas des plans d'Exécution.*
Les dimensions indiquées sur ces plans ne sont données qu'à titre indicatif, les cotations sont indiquées suivant plan cadastral et relevés, à faire confirmer par un géomètre expert. En cas de différence entre les plans techniques et les plans "architecte" dernier indice, ce sont les plans "architecte" qui prédominent.