



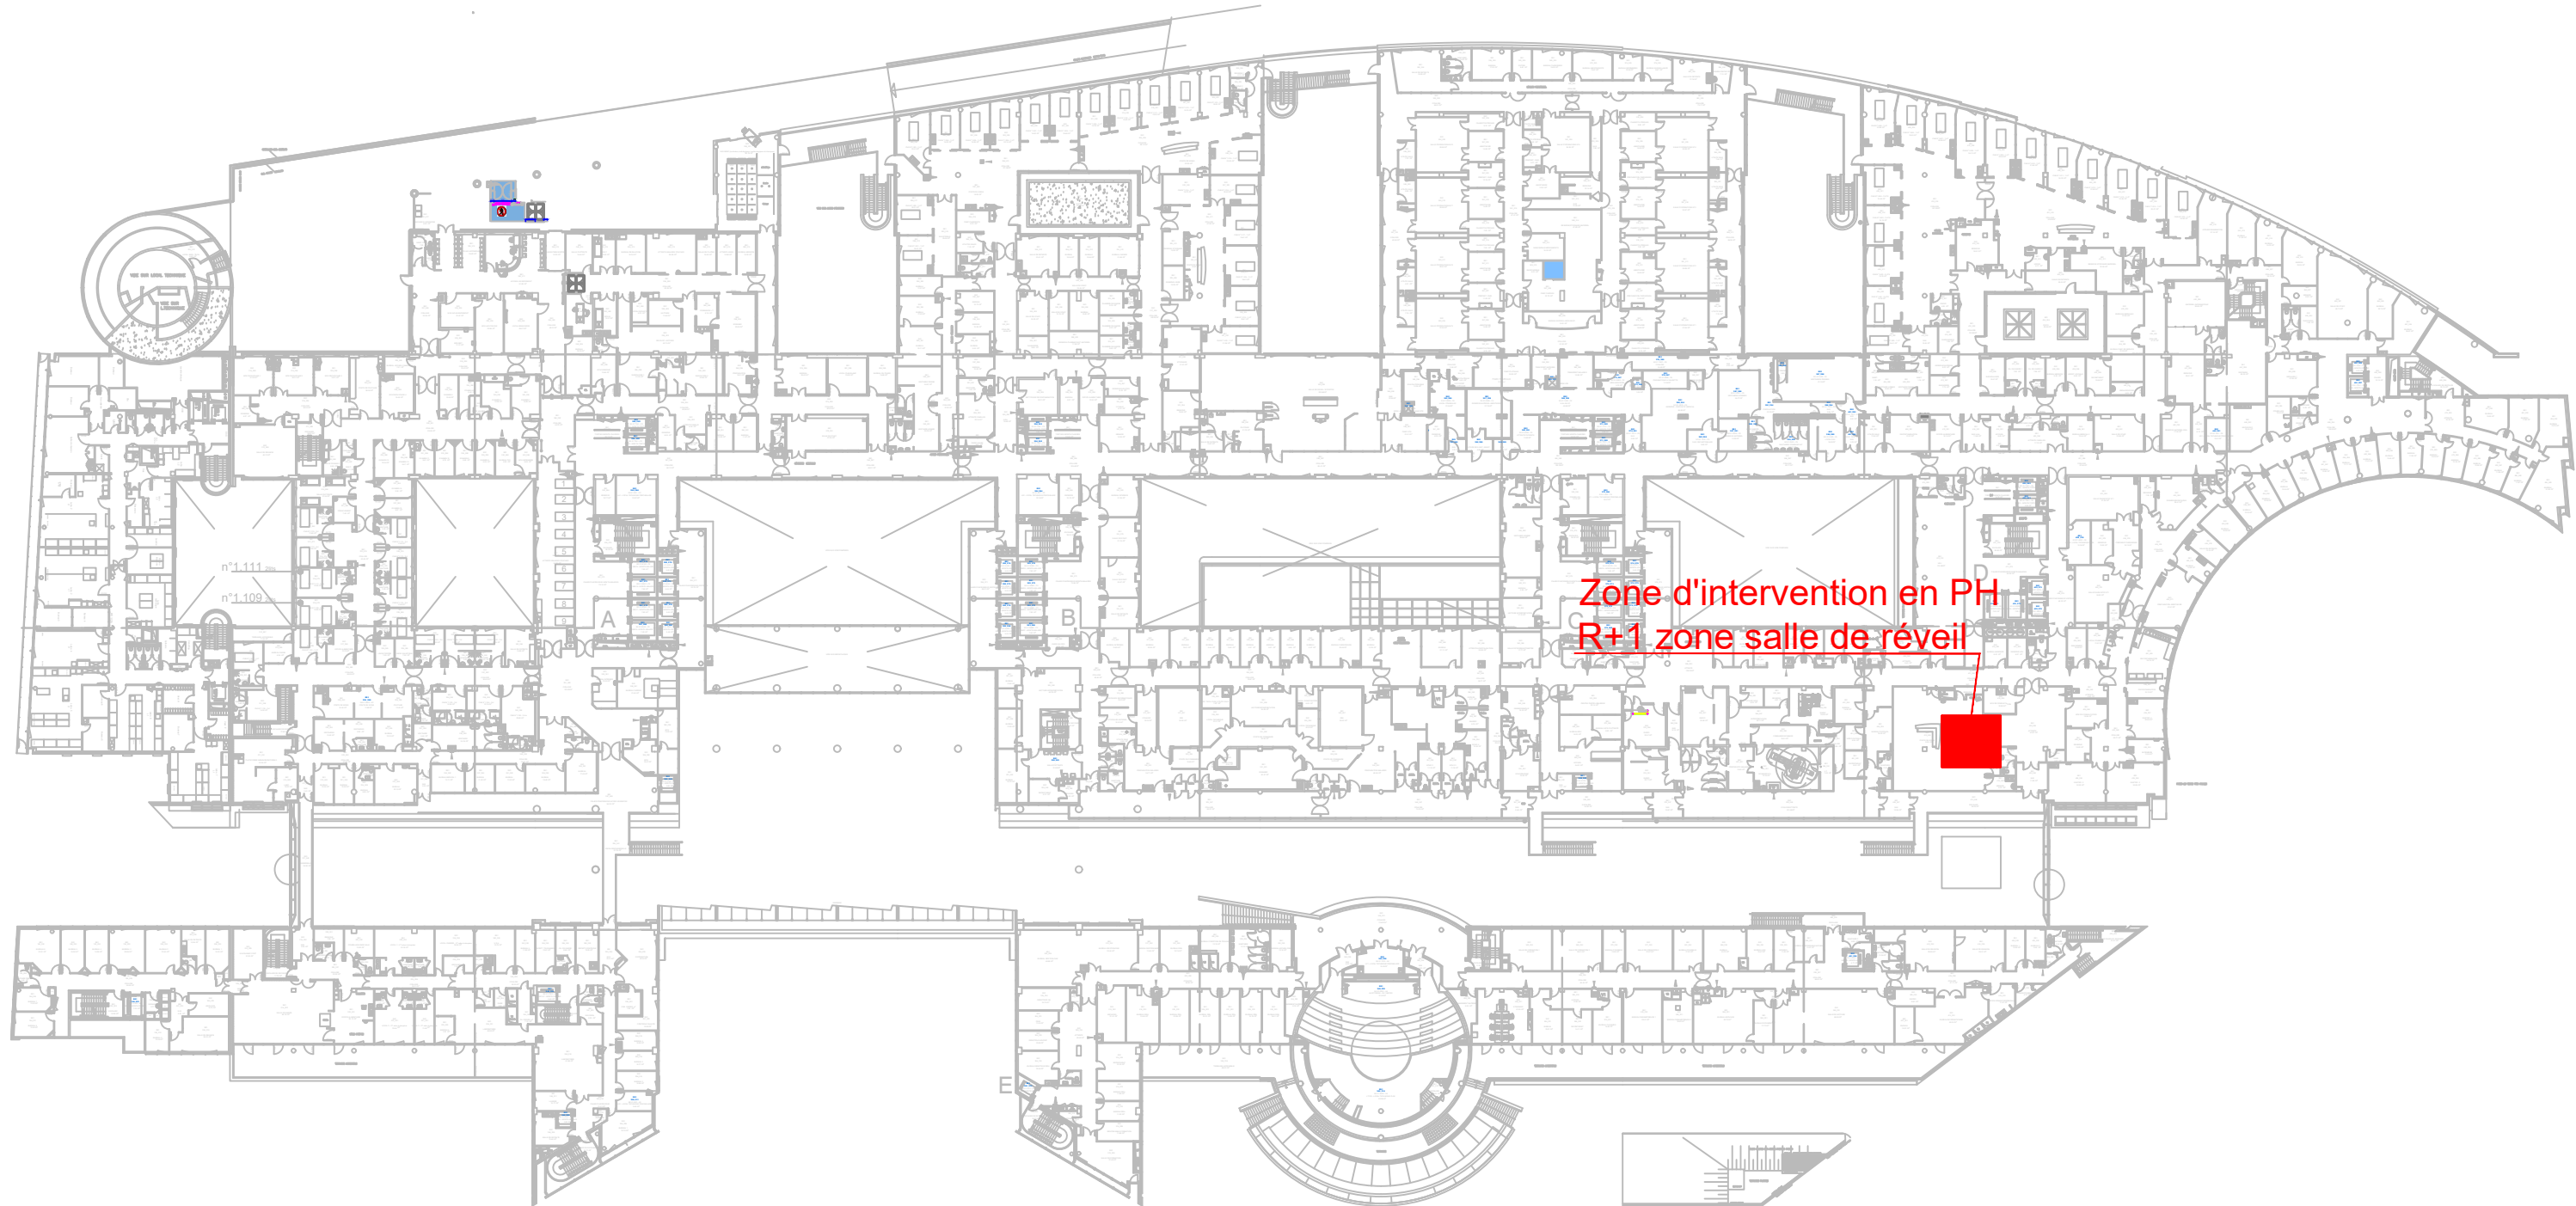

Zone d'intervention en PH
R+1 zone salle de réveil


- Raccordement en PH sur les réseaux EP/EU/EV/EF/ECS/RECS + EU CHAUD
- l'ensemble des prestations de dépose /repose des FP + ouverture et calfeutrement de la GT existante seront à la charge du présent lot

Niveau R+1

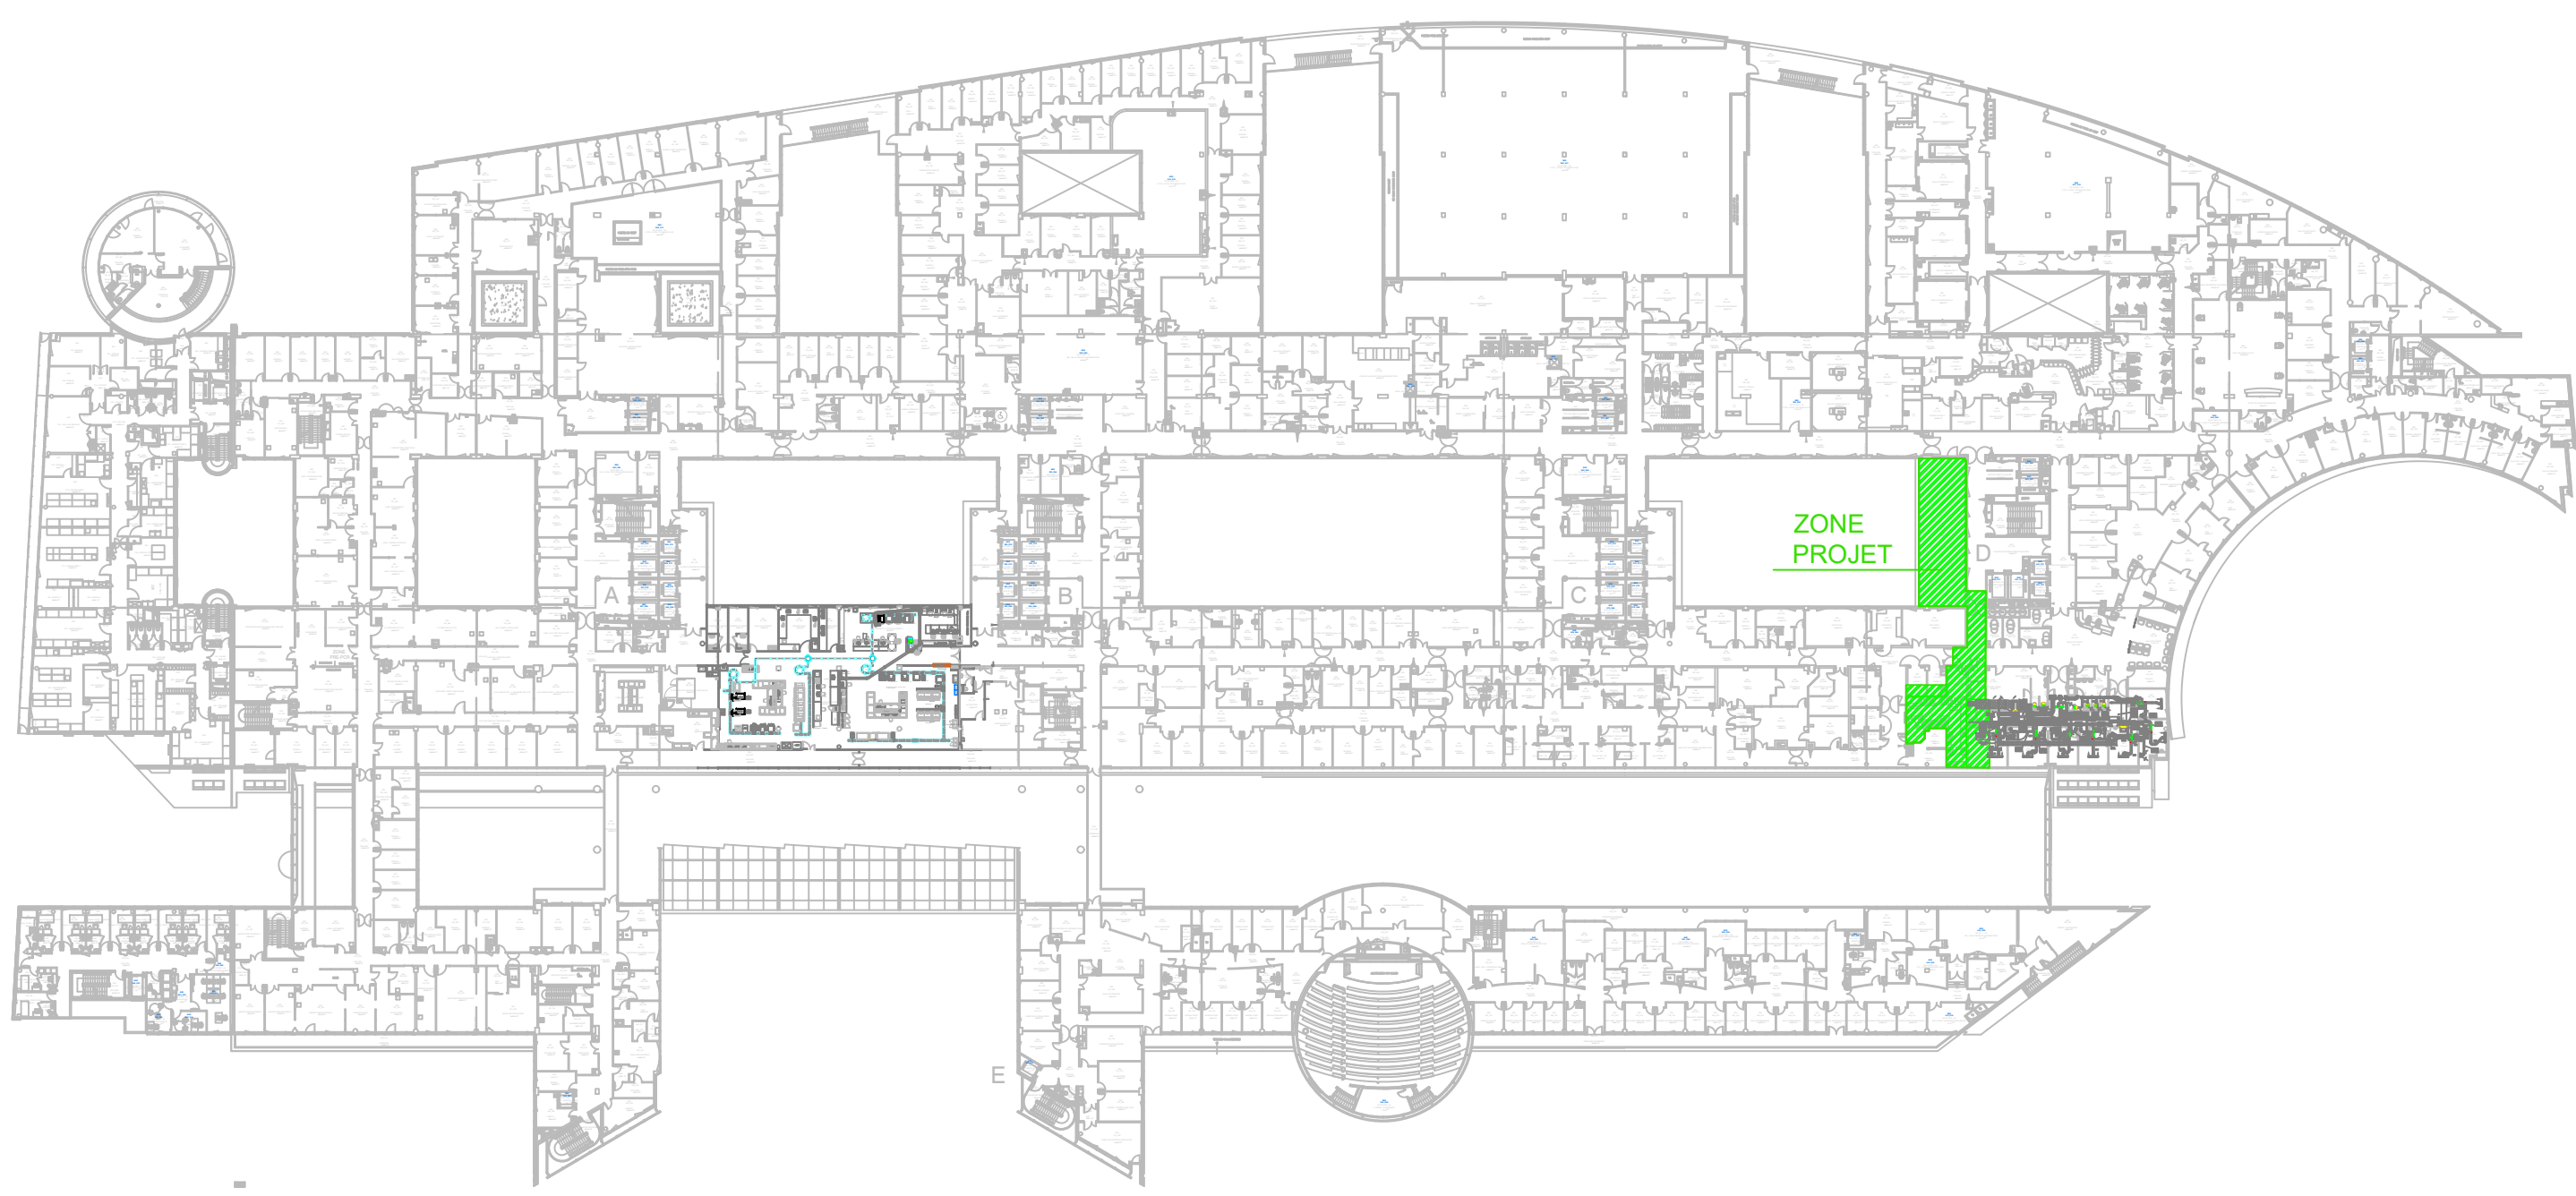

LEGENDE

- Réseau EF sanitaire
- Réseau ECS/RECS
- Réseau Eau usée
- Réseau Eau Vanne
- Réseau Eau pluviale
- Réseau Eau usée radiologique

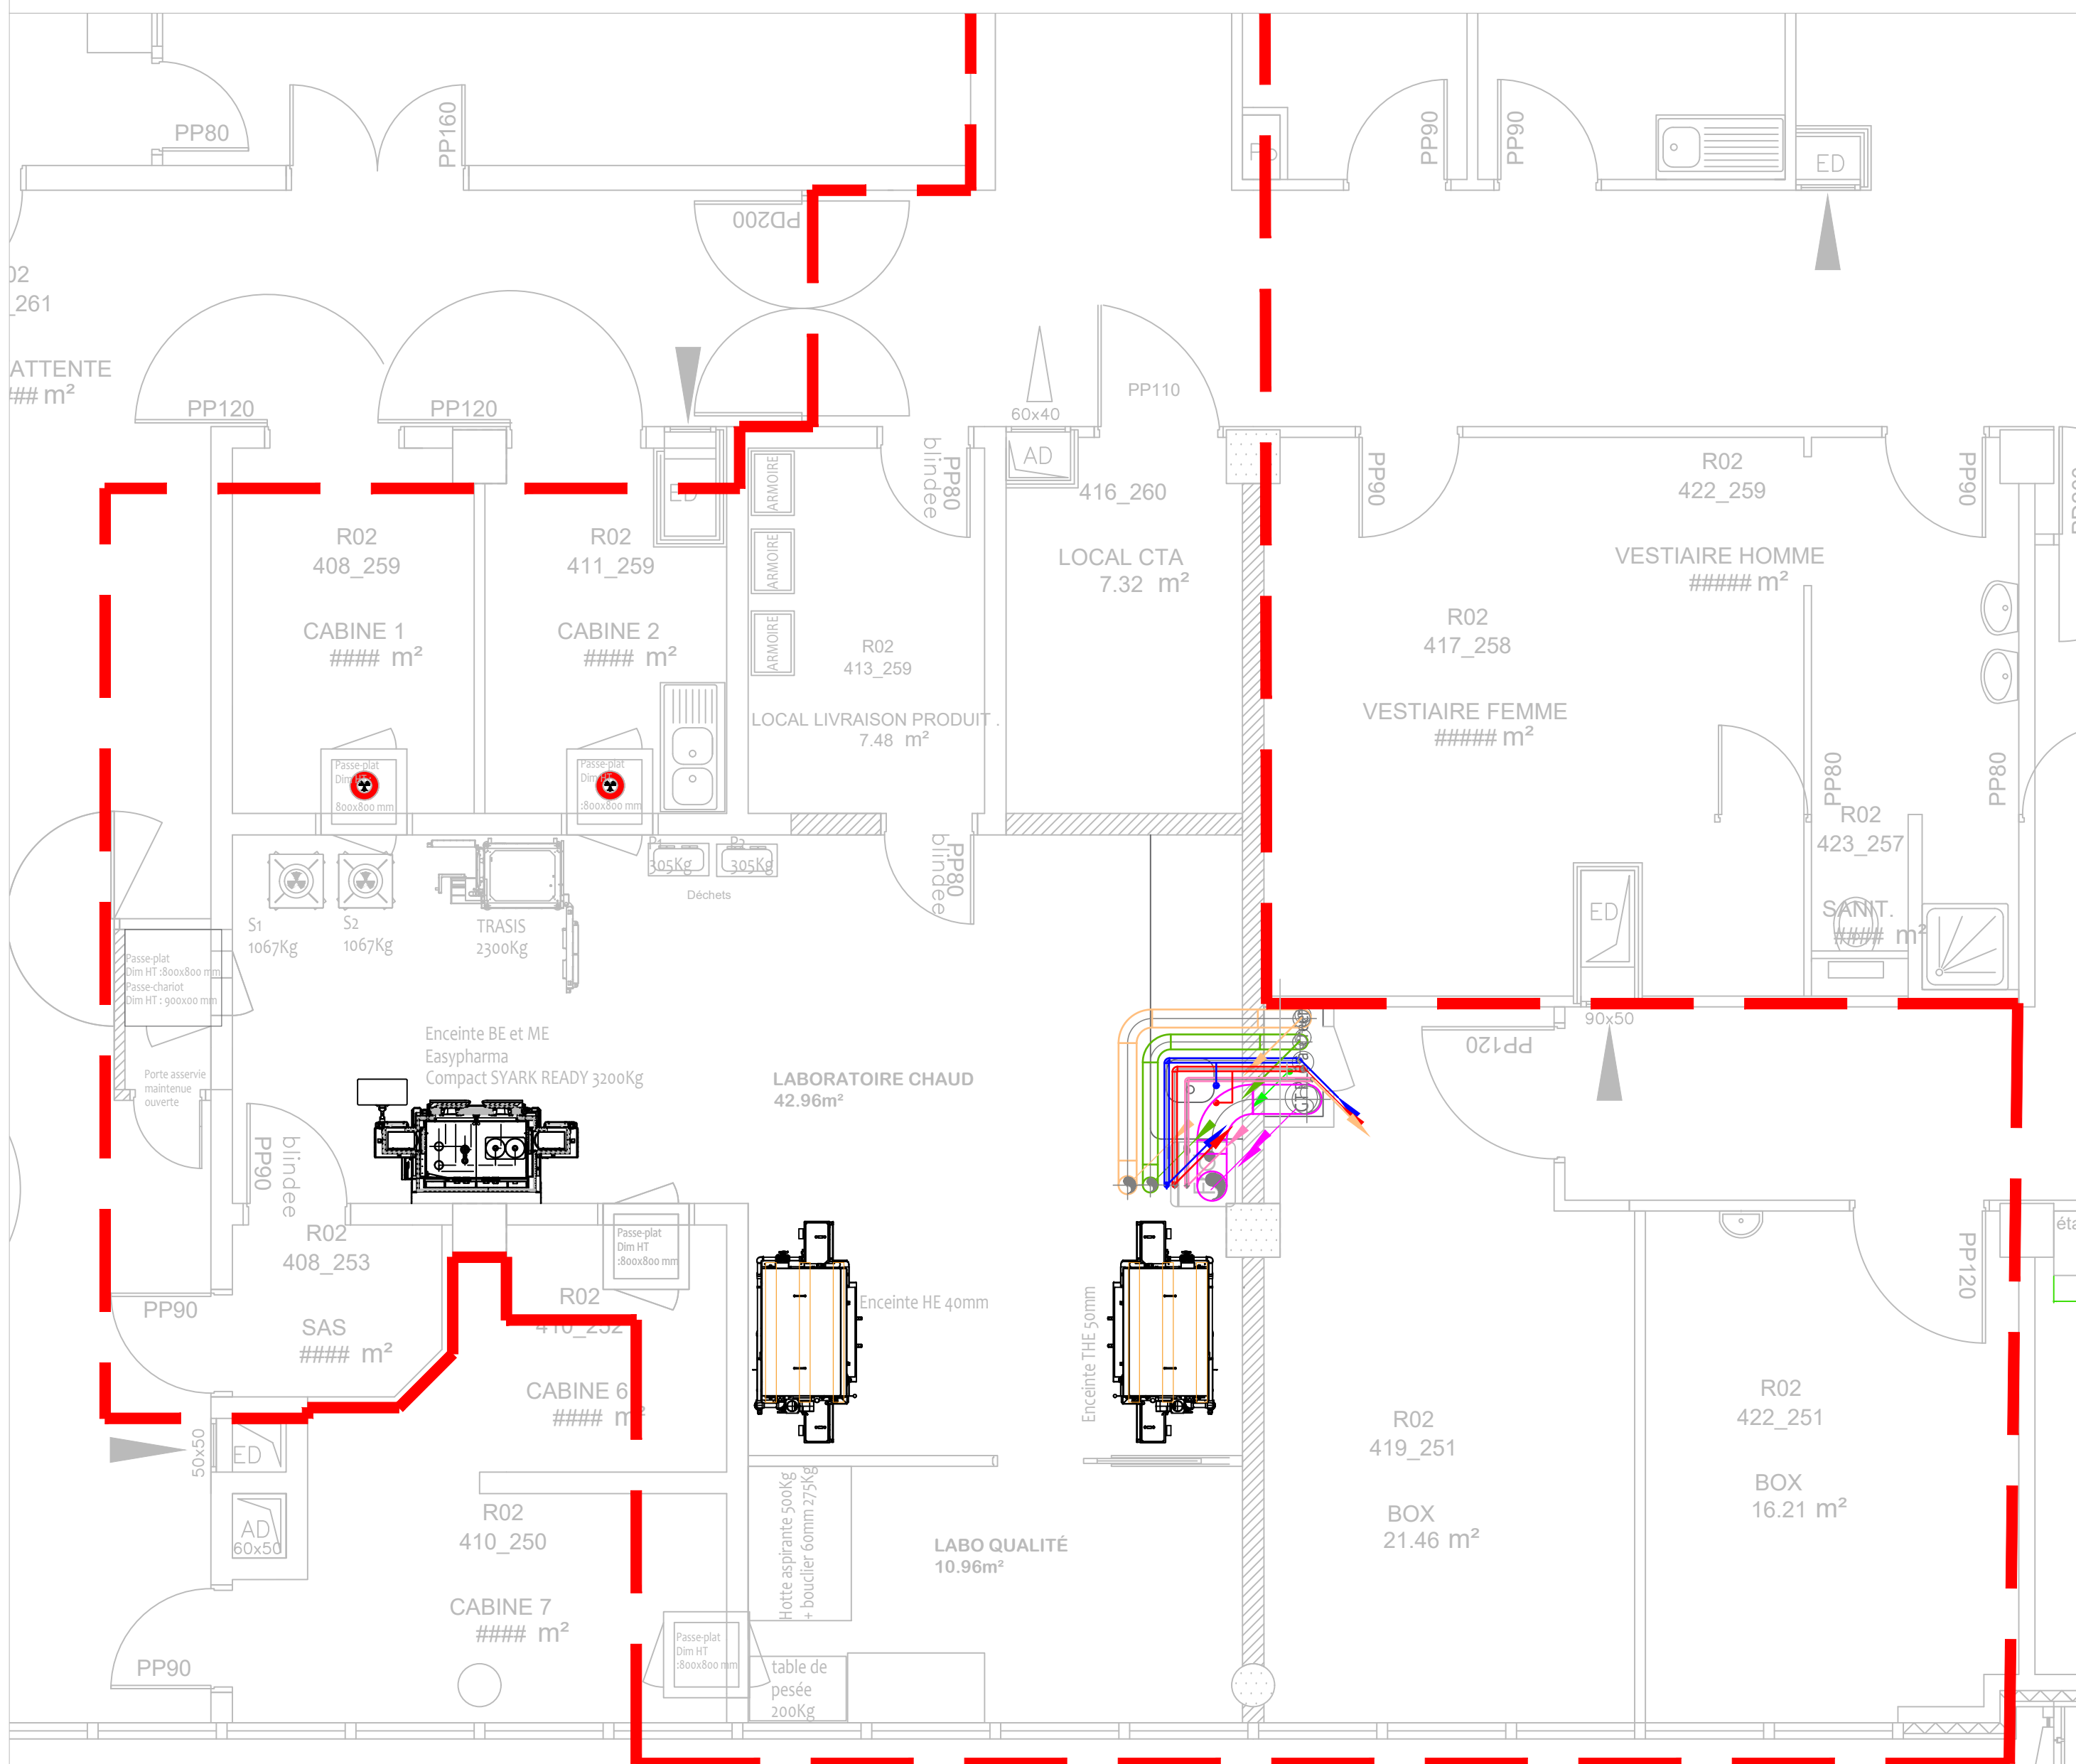

Niveau R+2

HOPITAL EUROPEEN GEORGES POMPIDOU

Mise en conformité des installations de traitement d'air des laboratoires du service de médecine nucléaire

MAITRE D'OUVRAGE
HOPITAL EUROPEEN GEORGES POMPIDOU
20, rue Leblanc
75015 PARIS
Tél: 01.30.75.50.41

MAITRE D'OEUVRE - BUREAU D'ETUDES TECHNIQUES
BIM INGENIERIE
21, avenue Edouard Belin
92500 RUEIL-MALMAISON
Tél: 01.47.08.17.65
contact@bimingenierie.fr



COORDINATEUR CS

COORDINATEUR SSI

B	A	IND	DATE	PREMIERE EMISSION	MODIFICATION	L.G	T.B	T.B
0	0	0	0	0	0	0	0	0

LOT	PLAN DE PLOMBERIE/ NIVEAUX R+1/R+2	PHASE
CVC PGS		DCE

ED	N° AFFAIRE	EMETTEUR	BAT	ZONE	NATURE	NIVEAU	SPECIALITE	NUMERO	INDICE
1/50	BIM 25-42	BIM	-	-	PLN	R+1/R+2	CVC PGS	01	0