


LEGENDE COURANTS FORTS		
TYPE	SYMBOLE	DESIGNATION
A		LUMINAIRE LED 68W IP65 GRADABLE
A1		LUMINAIRE LED ENCASTRE 31W IP44 600x600
A1		APPLIQUE PAILLASE
A3		LUMINAIRE LED ETANCHE IP65 1x53W
ES1		ECLAIRAGE DE SECURITE SUR SOURCE CENTRALE
ES2		BLOC AUTONOME ECLAIRAGE DE SECURITE ETANCHE
C1		BOUTON POUSSOIR LUMINEUX 10A–230V ENCASTRE
C2		DETECTEUR AUTOMATIQUE DE PRESENCE
P1		PRISE DE COURANT 2x10/16A+T–230V ENCASTREE
P2		PRISE DE COURANT COURANT ONDULEE 2x10/16A+T–230V ENCASTREE
		ARMOIRE PRINCIPALE EXISTANTE
		DESCENTE EN GOULOTTE 3 COMPARTIMENTS
		GOULOTTE 3 COMPARTIMENTS
		ATTENTE ELECTRIQUE (3ml de cable lové sur boîte de raccordement) Ventouse Afficheur pression CTA Incubateur EB Enceinte Blindée Gestion de SAS EXT PA – porte automatique

LEGENDE COURANTS FAIBLES		
LEGENDE DU MATERIEL		
	DETECTEUR OPTIQUE DE FUMEE	
	VOYANT INDICATEUR D'ACTION	
	DIFFUSEUR SONORE D'ALARME INCENDIE	
	SIGNALISATION VISUELLE D'ALARME INCENDIE	
	VENTOUSE ELECTROMAGNETIQUE	
	PRISE RJ45 INFORMATIQUE/TELEPHONE	
	POSTE VIDEOPHONIQUE	POSTE PRINCIPAL VISIOPHONE + COMMANDE OUVERTURE PORTE
	LECTEUR DE BADGE HCALL SUR RESEAU EXISTANT	
	DECLENCHEUR MANUEL VERT	
	BP DE SORTIE	


HOPITAL EUROPPEN GEORGES POMPIDOU Mise en conformité du laboratoire radiopharmacie de l'hôpital EUROPÉEN GEORGES POMPIDOU					
MAITRE D'OUVRAGE HOPITAL EUROPEEN GEORGES POMPIDOU 20, rue Marcel Leblanc 75015 PARIS Tél: 01.30.75.50.41			ASSISTANCE PUBLIQUE  HÔPITAUX DE PARIS  AP-HP. Centre Université de Paris		
MAITRE D'OEUVRE - BUREAU D'ETUDES TECHNIQUES BIM INGENIERIE 21, avenue Edouard Belin 92500 RUEIL-MALMAISON Tél: 01.47.08.17.65 contact@bimingenierie.fr					
BUREAU DE CONTROLE					
COORDINATEUR CSPS					
COORDINATEUR SSI					

FORMAT-A3					
B					
A					
0	MARS. 2026	PREMIERE EMISSION	M.B	D.B	T.B
IND	DATE	MODIFICATION	ETABLI PAR	VERIFIE PAR	WISE PAR


LOT	ELECTRICITE COURANTS FORTS ET COURANTS FAIBLES PLAN D'IMPLANTATION DES EQUIPEMENTS								PHASE
ELE									DCE
ECHELLE	N° FICHIER INFORMATIQUE								INDICE
1/50	N° AFFAIRE	EMETTEUR	BAT.	ZONE	NATURE	NIVEAU	SPECIALITE	NUMERO	
	BIM 25-42	BIM	-	-	PLN	R+2	ELE	01	0

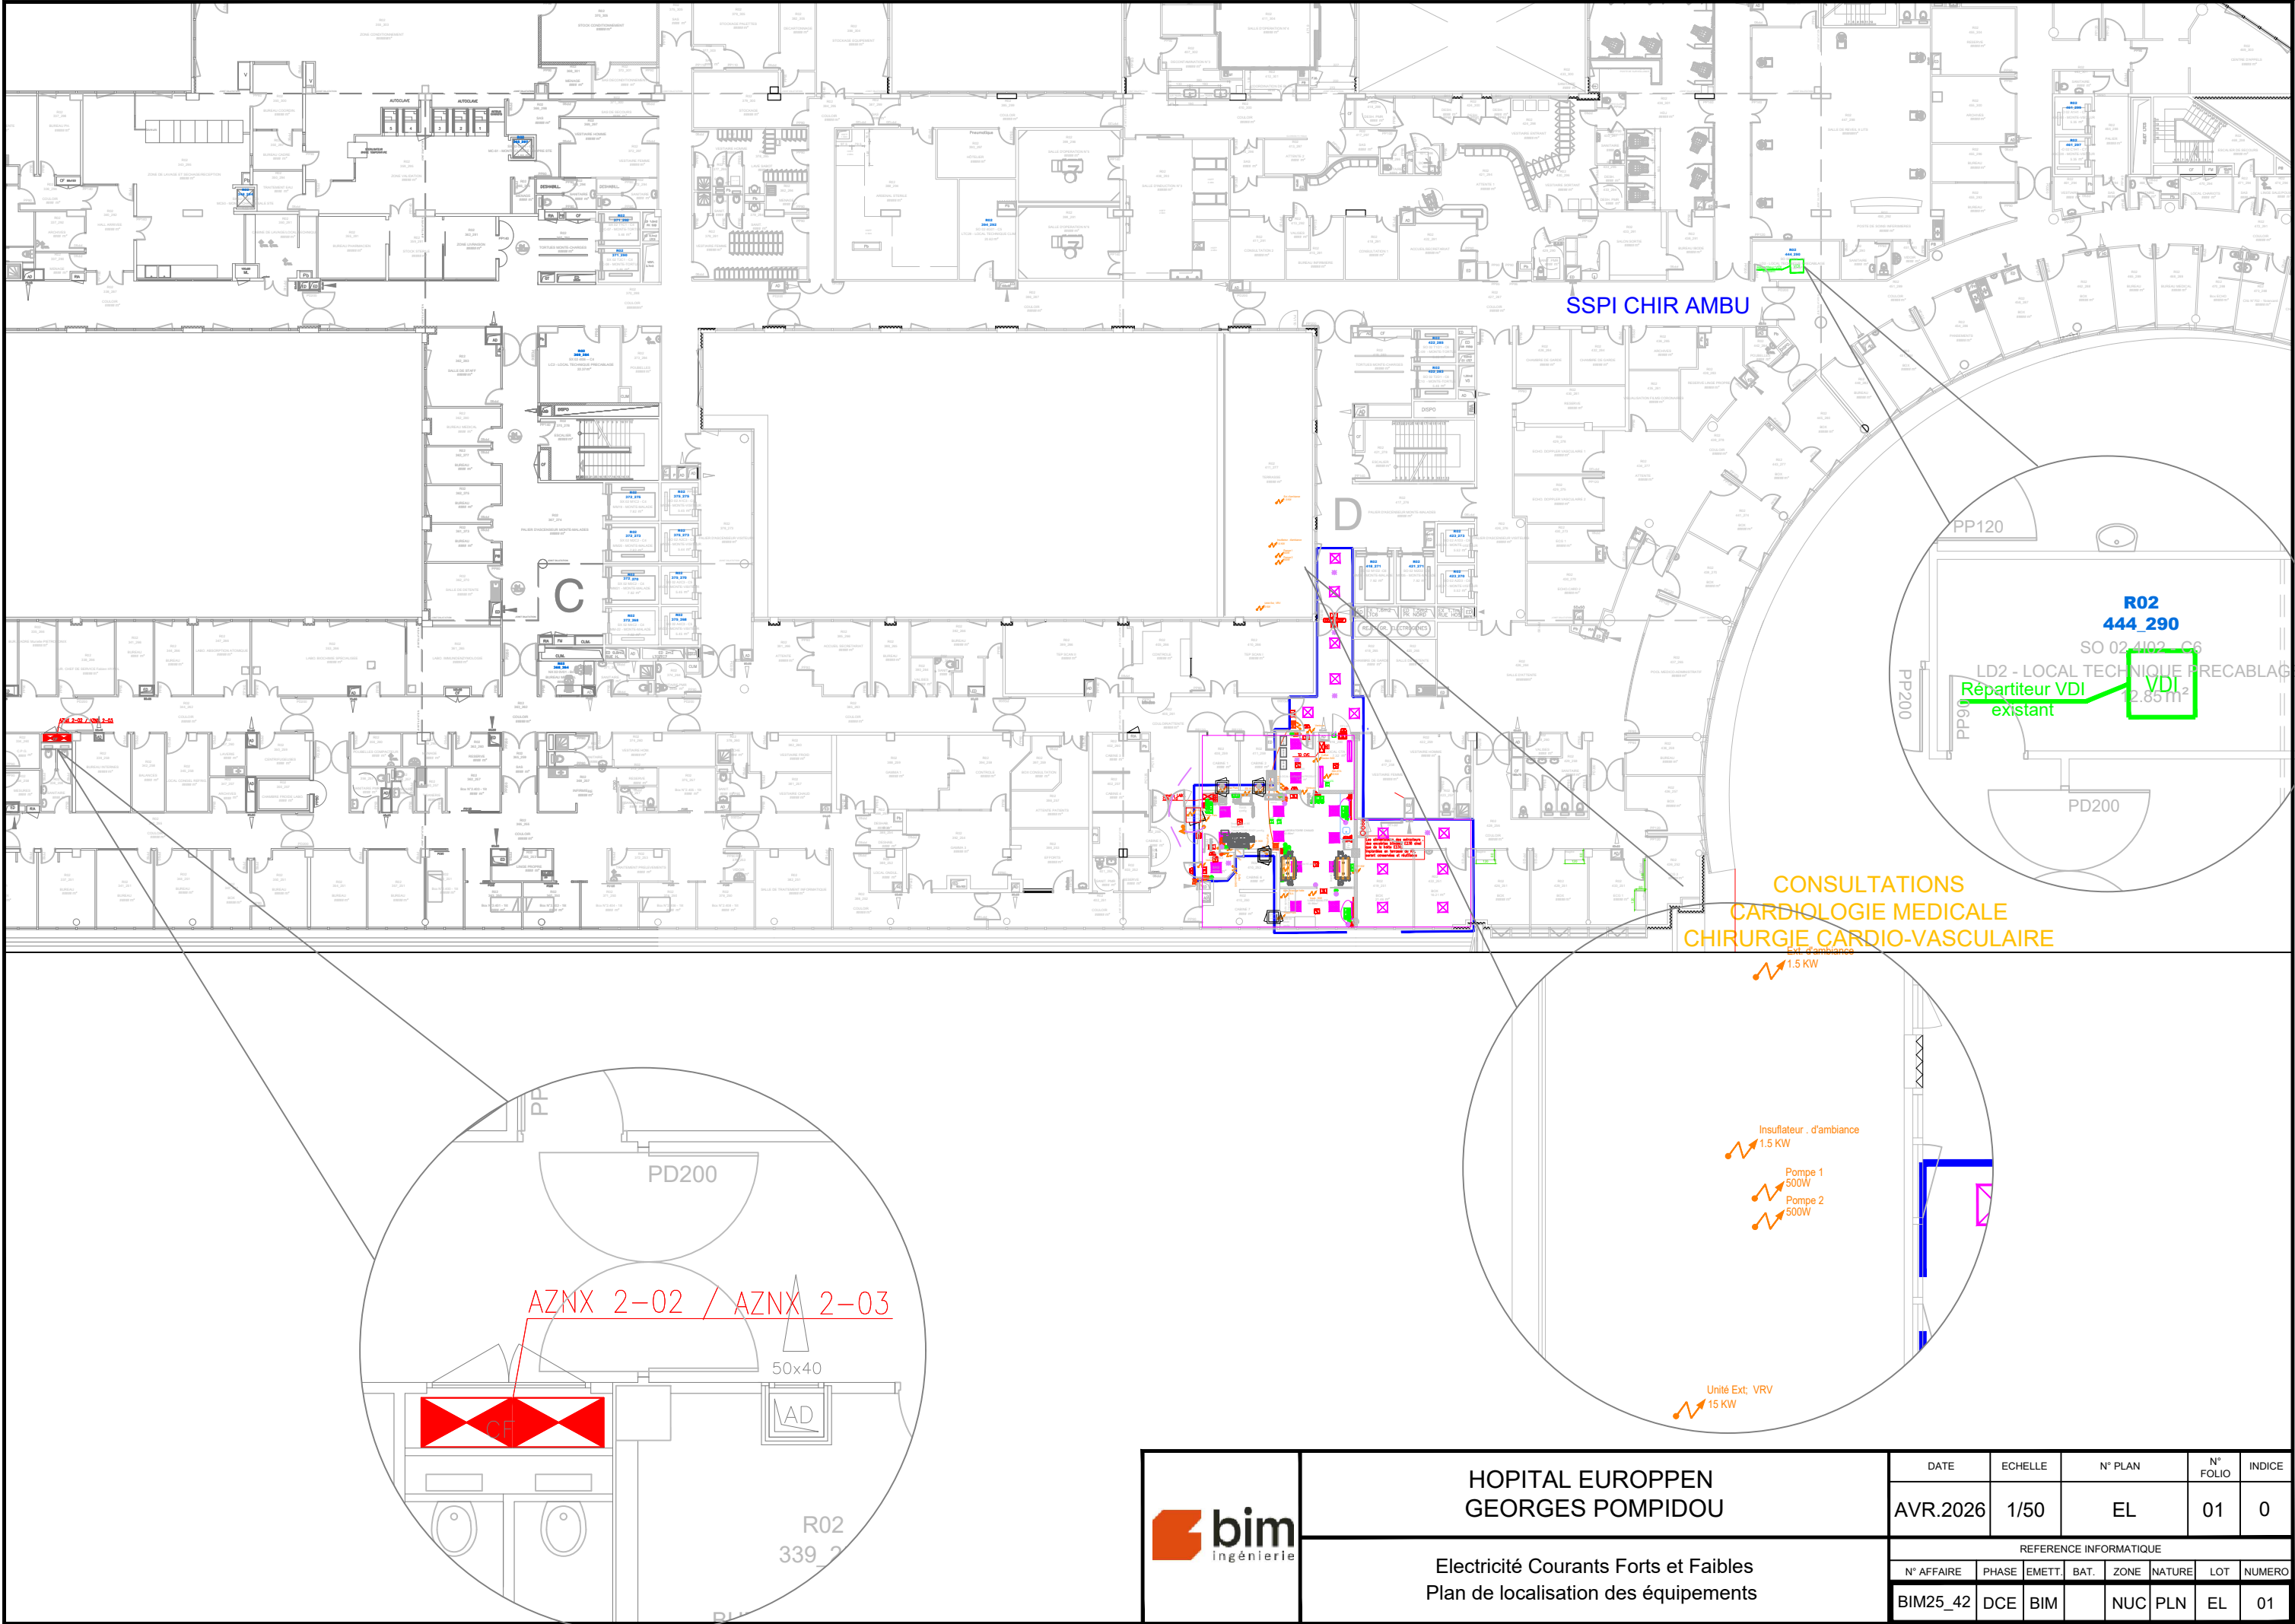

	HOPITAL EUROPPEN GEORGES POMPIDOU	DATE	ECHELLE	N° PLAN		N° FOLIO	INDICE		
		AVR.2026	1/50	EL		01	0		
	Electricité Courants Forts et Faibles Plan de localisation des équipements	REFERENCE INFORMATIQUE							
		N° AFFAIRE	PHASE	EMETT.	BAT.	ZONE	NATURE	LOT	NUMERO
		BIM25_42	DCE	BIM		NUC	PLN	EL	01

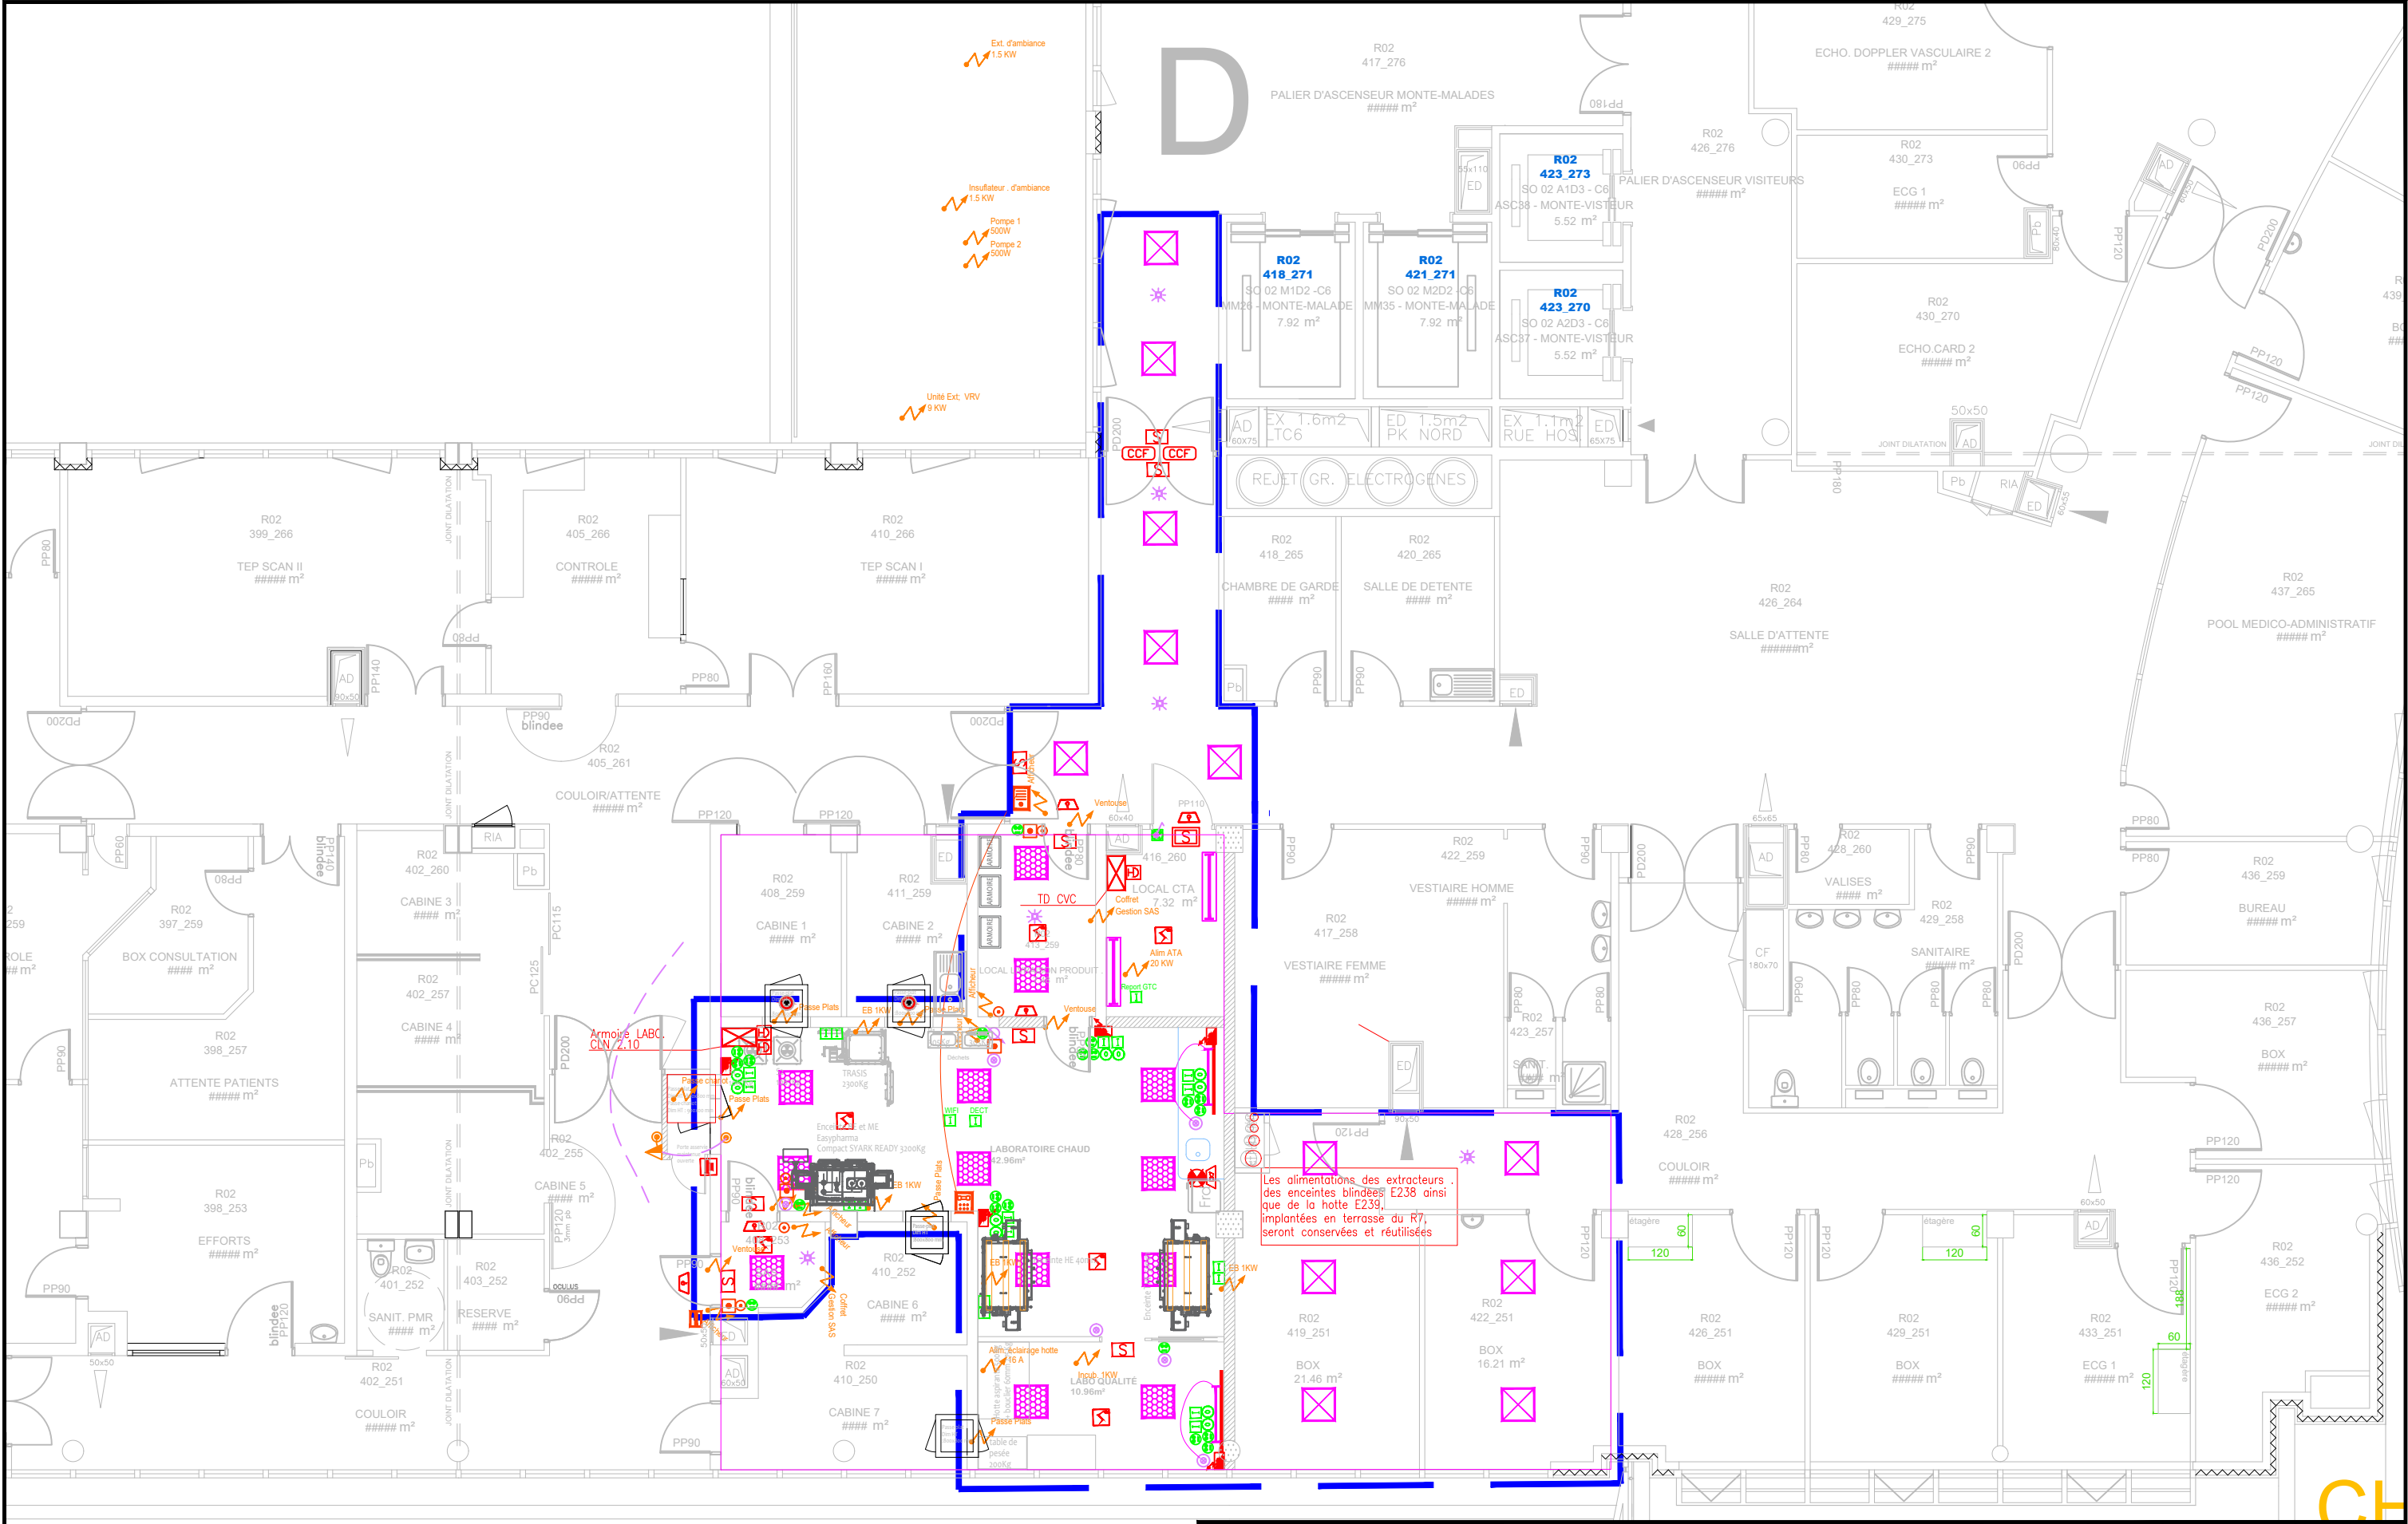

DATE	ECHELLE	N° PLAN		N° FOLIO	INDICE		
AVR.2026	1/50	EL		02	0		
REFERENCE INFORMATIQUE							
N° AFFAIRE	PHASE	EMETT.	BAT.	ZONE	NATURE	LOT	NUMERO
BIM25_42	DCE	BIM		NUC	PLN	EL	01

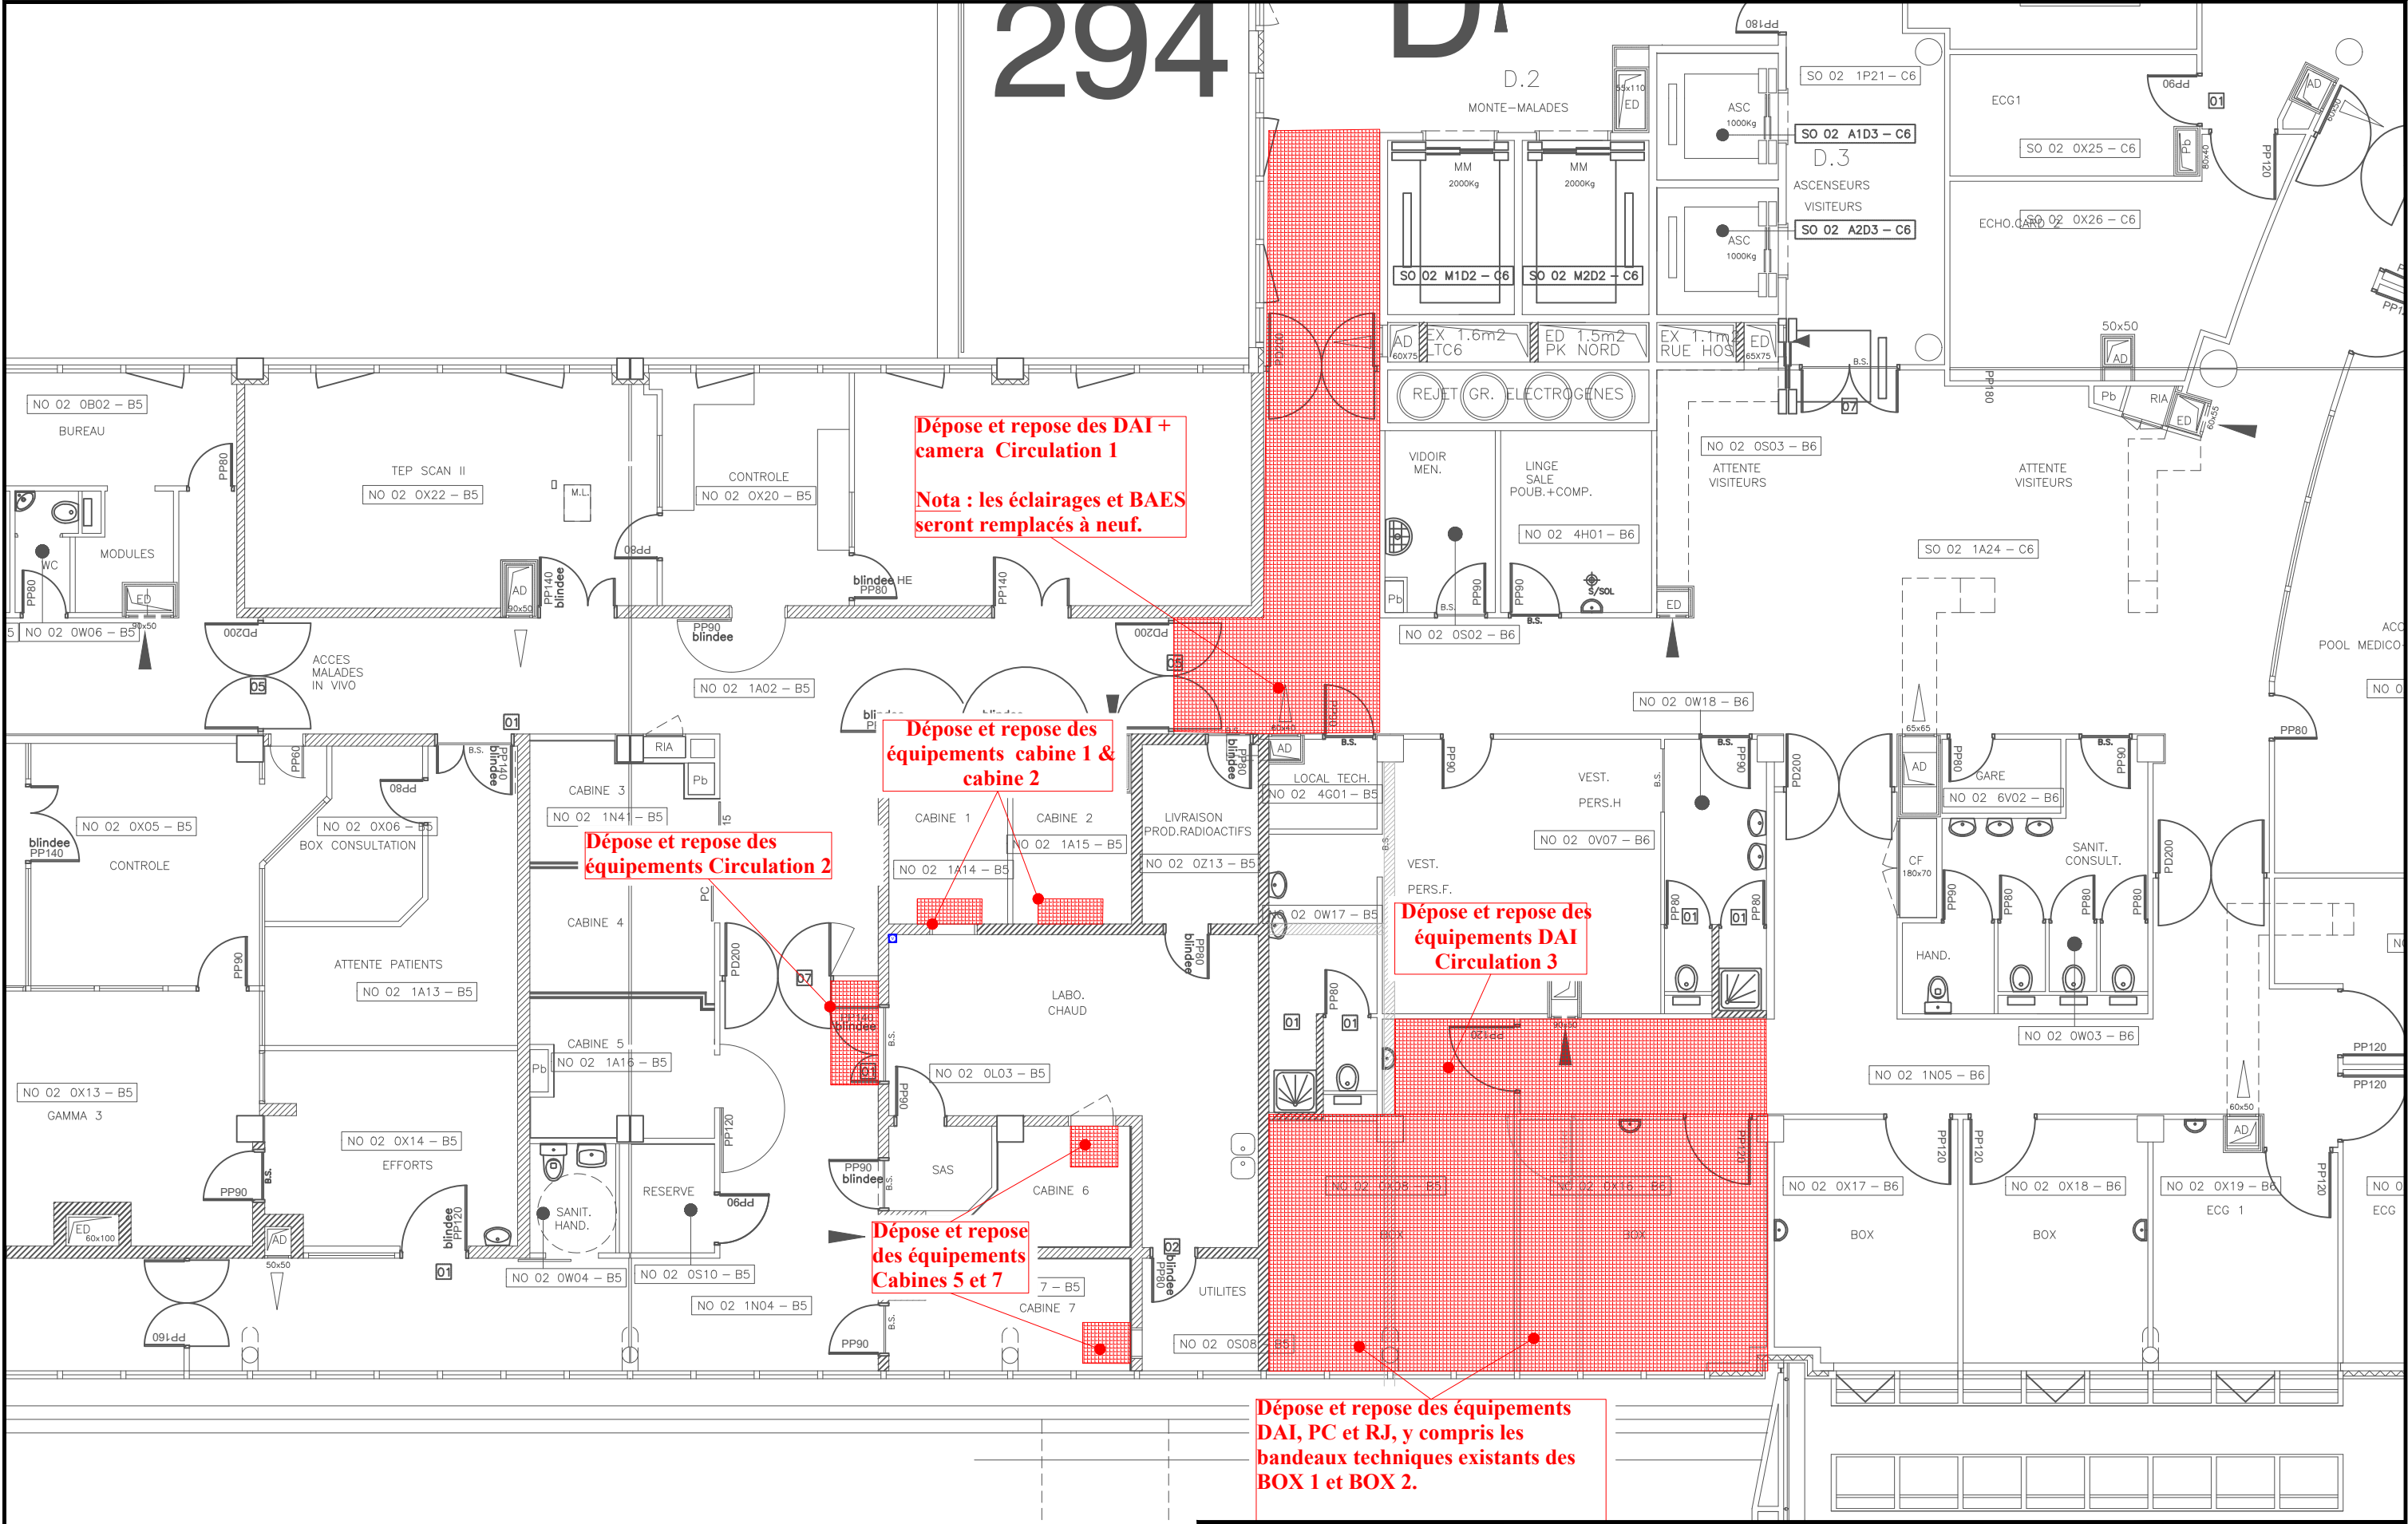

	HOPITAL EUROPPEEN GEORGES POMPIDOU	DATE	ECHELLE	N° PLAN		N° FOLIO	INDICE		
		AVR2026	1/50	EL		03	0		
	Electricité Courants Forts et Faibles Zones concernées par les travaux de dépose et repose	REFERENCE INFORMATIQUE							
		N° AFFAIRE	PHASE	EMETT.	BAT.	ZONE	NATURE	LOT	NUMERO
		BIM25_42	DCE	BIM		NUC	PLN	EL	01