

9 rue de Le Nostre - CS 70502
76005 ROUEN CEDEX
02.32.10.44.44
agence@cbarchitectes.fr

Contact : Stefan RIJIKOV
stefan.rijikov@cbarchitectes.fr

Campus IFA Marcel Sauvage
Mont Saint Aignan

MAITRE D'OUVRAGE :
CCI ROUEN METROPOLE
4-20 passage de la Luciline Bâtiment L'Opensèn
76000 ROUEN




PHASE:	Date :	Echelle :
DCE	13/09/2024	
PLAN ZONING SSI	N°:	Indice :
	SSI01	01

ECONOMISTE - FLUIDES SOGETI Contact: M. Dobeijn	387, rue des Champs - 76235 BOIS-GUILLAUME Tél : 02 35 59 49 39
BET STRUCTURE KUBE Contact: M. KUENTZ	387, rue des Champs - 76230 BOIS-GUILLAUME Tél : 02 35 59 35 03
BET STRUCTURE BOIS SYLVA CONSEIL Contact: M. BAUGE	16 rue de Candale – Atelier 205 93500 PANTIN Tel: 01 43 73 56 45
VRD SOGETI Contact: M. Dobeijn	387, rue des Champs - 76235 BOIS-GUILLAUME Tél : 02 35 59 49 39
BET ACOUSTIQUE AGIRACOUSTIQUE Contact: M. AUBERT	8, rue Thiers - 76200 Dieppe Tél: 02 77 23 60 56
PAYSAGISTE ESPACE LIBRE Contact: M. GALHAUT	27, RUE DE VERDUN 76240 BONSECOURS Tél. : 02 35 61 00 18

BUREAU DE CONTROLE ALPES-CONTROLES Contact: M. MACH	50 Rue Ettore Bugatti - 76800 St Etienne du ROUVRAY Tél. : 02 78 77 50 89
CSPS BUREAU VERITAS Contact: M. MARTIN	110 Allée Robert Lermasson - 76235 BOIS GUILLAUME Tél. : 02 35 59 46 09

ZA = ZC = Ensemble du bâtiment
ZDM-2
ZF-2

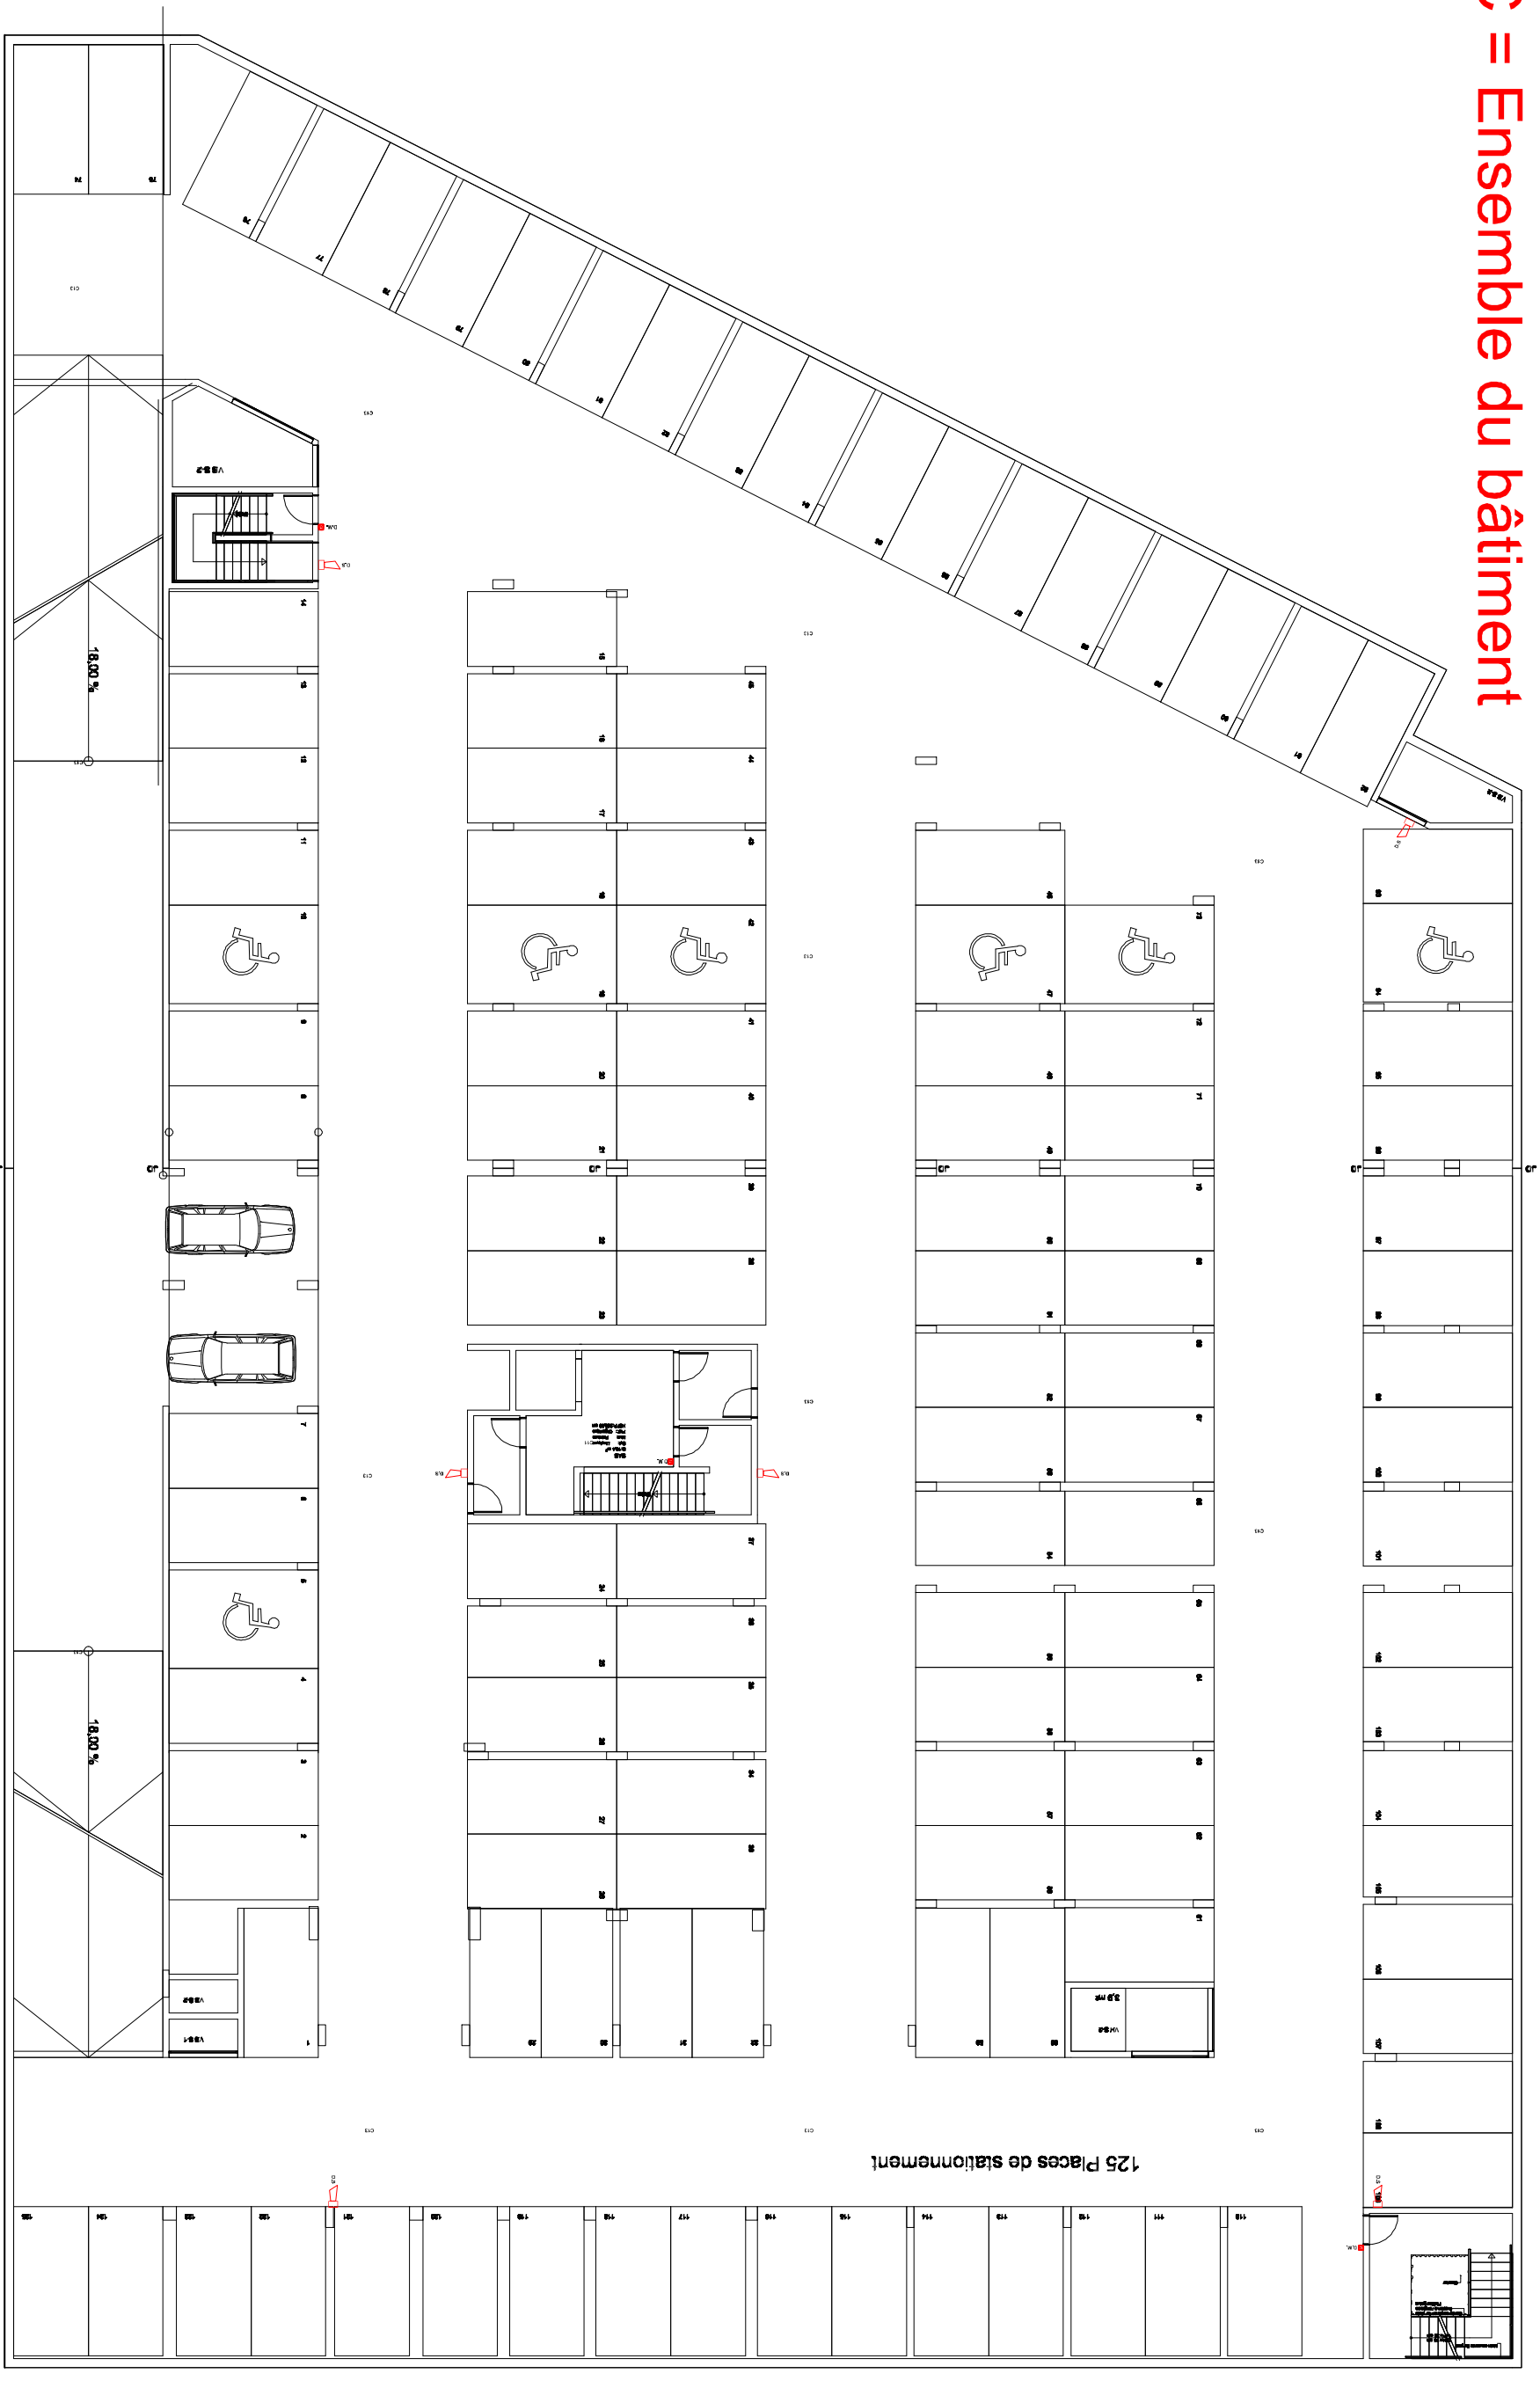

ZDa = Zone de Détection automatique
ZDm = Zone de Détection manuelle
ZA = Zone d'Alarme
ZC = Zone de Compartimentage
ZF = Zone de désenfumage

 **D.S.**
 **PAO/PAF**
 **D.M.**
 **DI**



Diffuseur sonore
Porte asservie ouverte/fermée
Déclencheur manuel
Détecteur optique de fumée
Lampe FLASH
Indicateur d'action



SOGETI
INGENIERIE
Bâtiment

Client: Campus IFA Marcel Savage

Déssinateur:

100

Y. DUMONT

Intitulé:

PLANSI

2eme sous-sol

Date: _____

Cont 2024


Sept. 2024

Modification:

N. D'affaire
B240 016

Siège social à BOIS GUILLAUME - 387, rue des Champs BP509 - 76235 BOIS GUILLAUME cédex - Tél: 02.35.59.49.39

ZA = ZC = Ensemble du bâtiment
ZDM-1
ZF-1

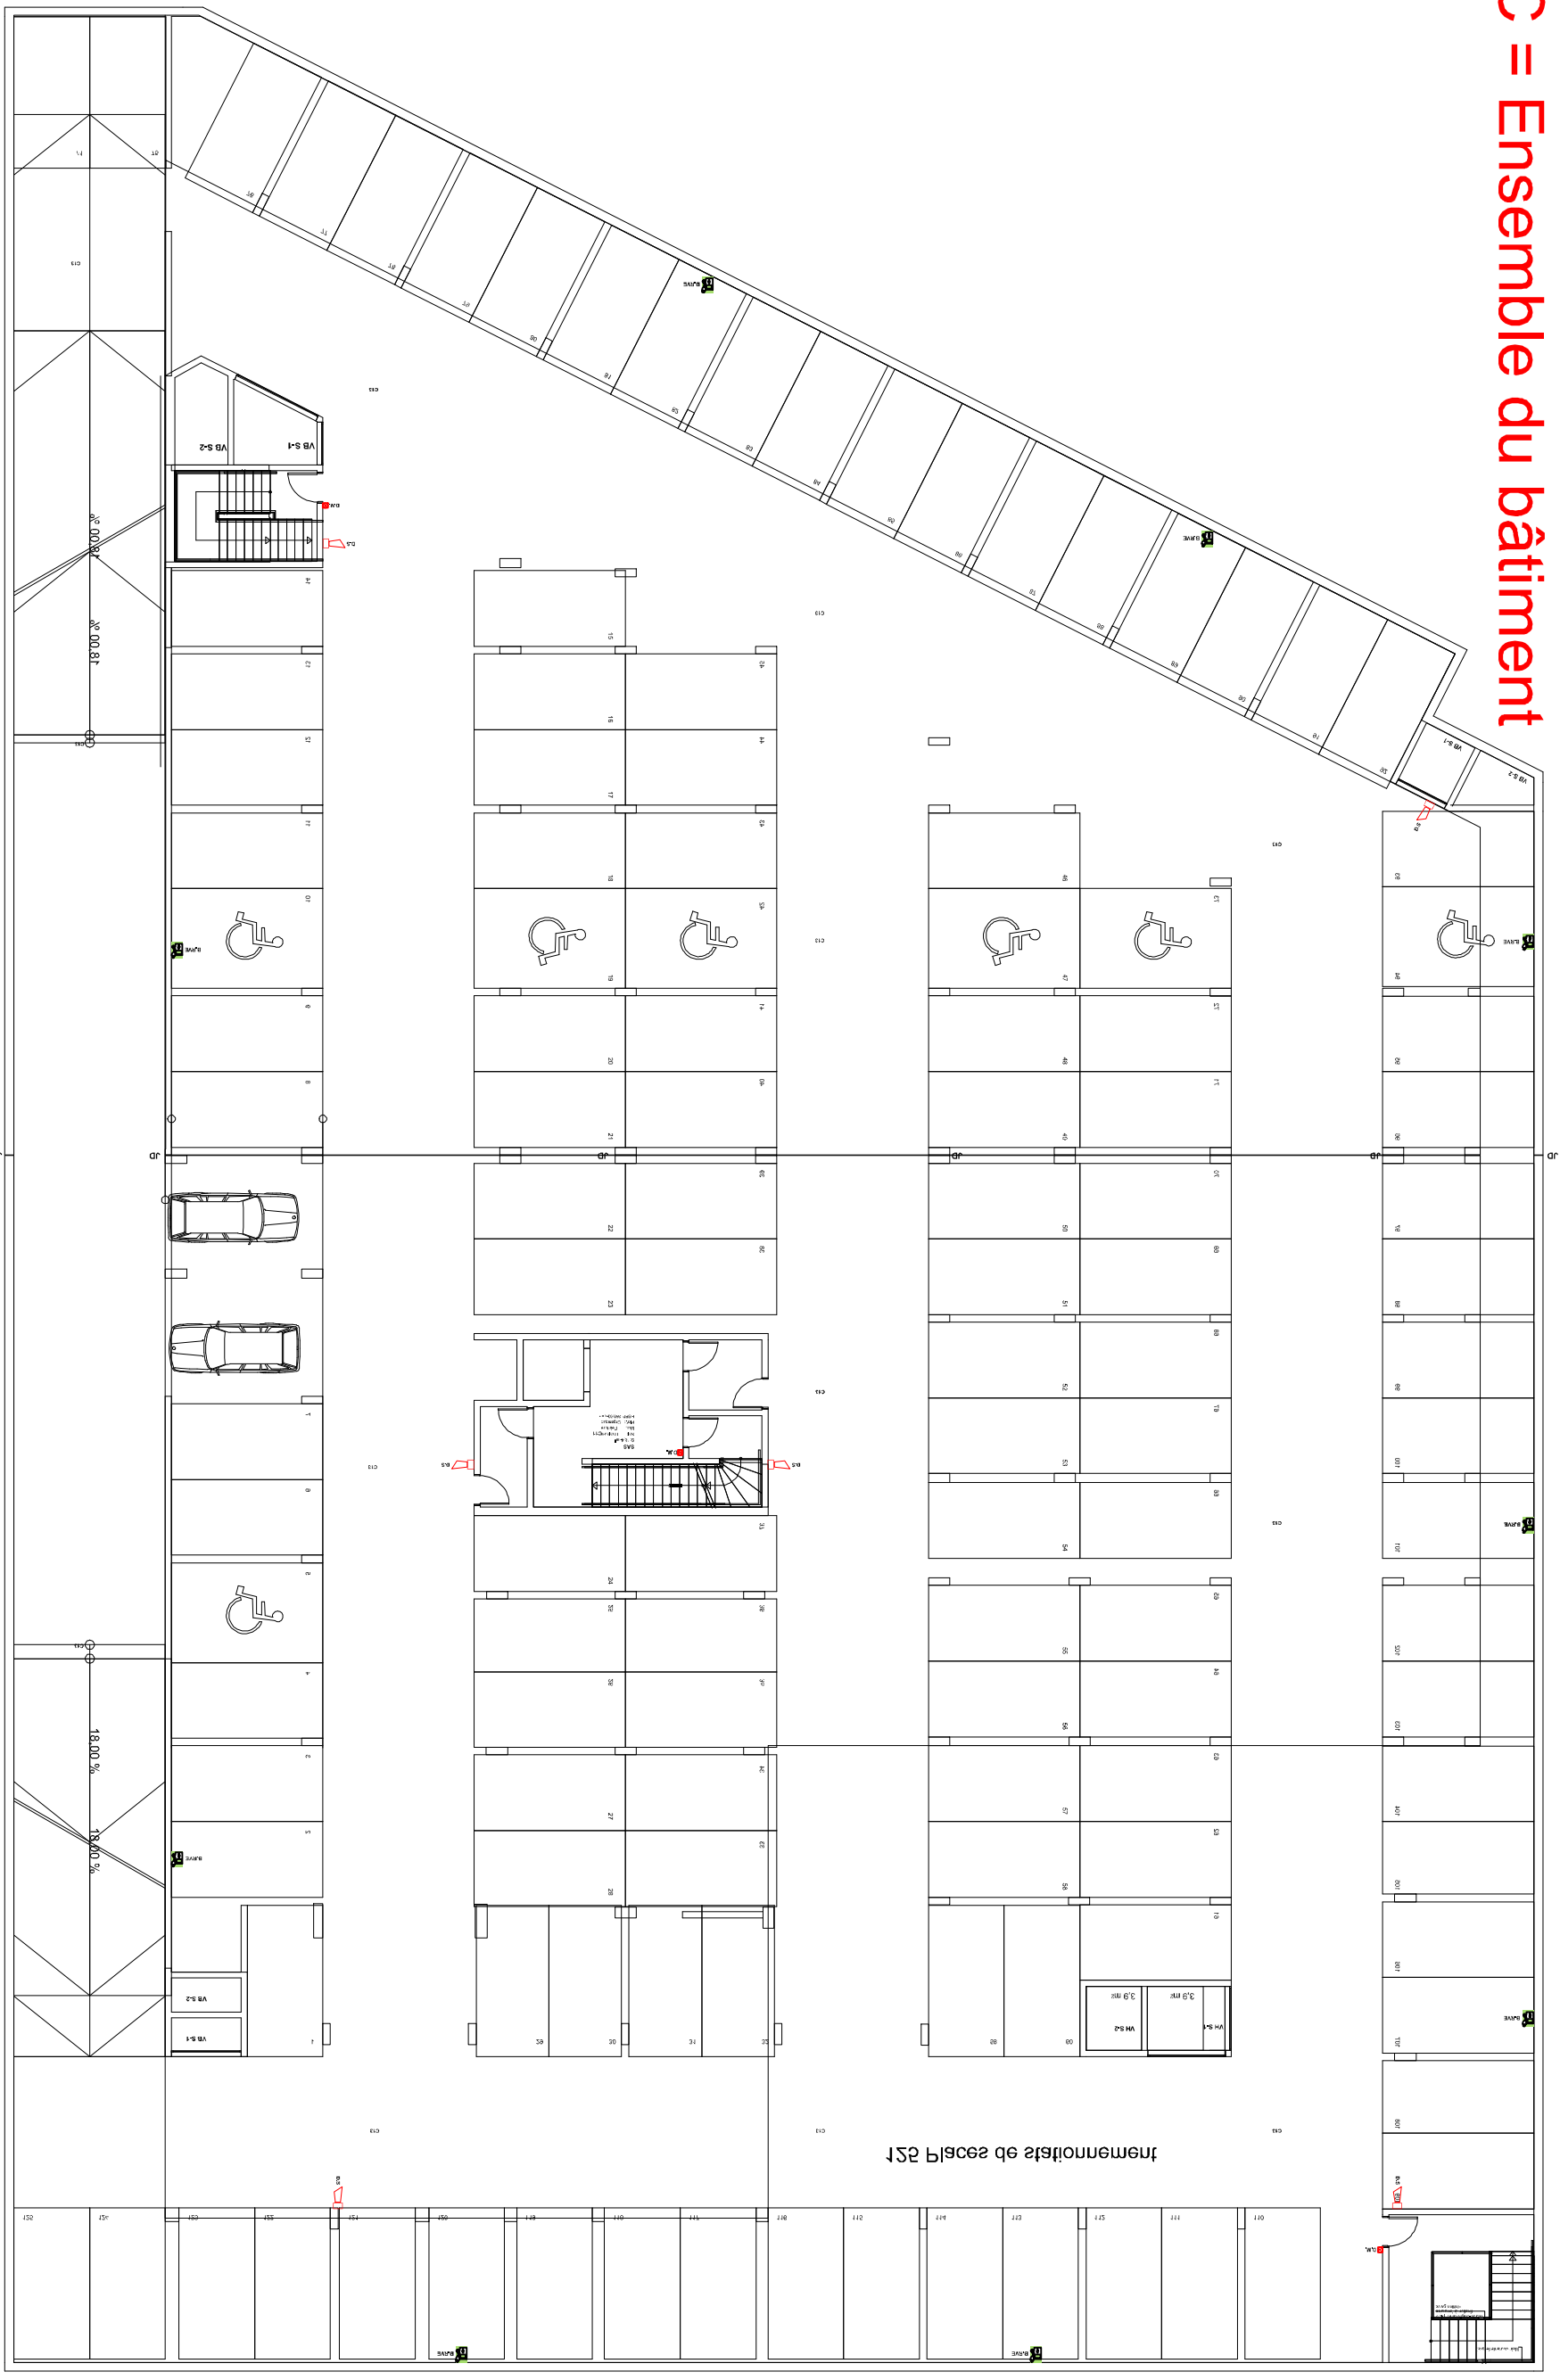


D.S

Diffuseur sonore



Porte asservie ouverte/fermé

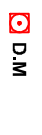

Déclencheur manuel



Détecteur optique de fumée



Lampe FLASH



Indicateur d'action



Client:

Campus IFA Marcel Sauvage
Mont Saint Aignan

Intitulé:

PLANSSI

1er sous-sol

Dessinateur:

Y. DUMONT

Date: Sept. 2024

Modification:


Indice

N. Folio 2

N° D'affaire
B240 016

Siège social à BOIS GUILLAUME - 387, rue des Champs BP509 - 76235 BOIS GUILLAUME cédex - Tél: 02.35.59.49.39

ZA = ZC = Ensemble du bâtiment
ZDM 0.1 = Ensemble du niveau

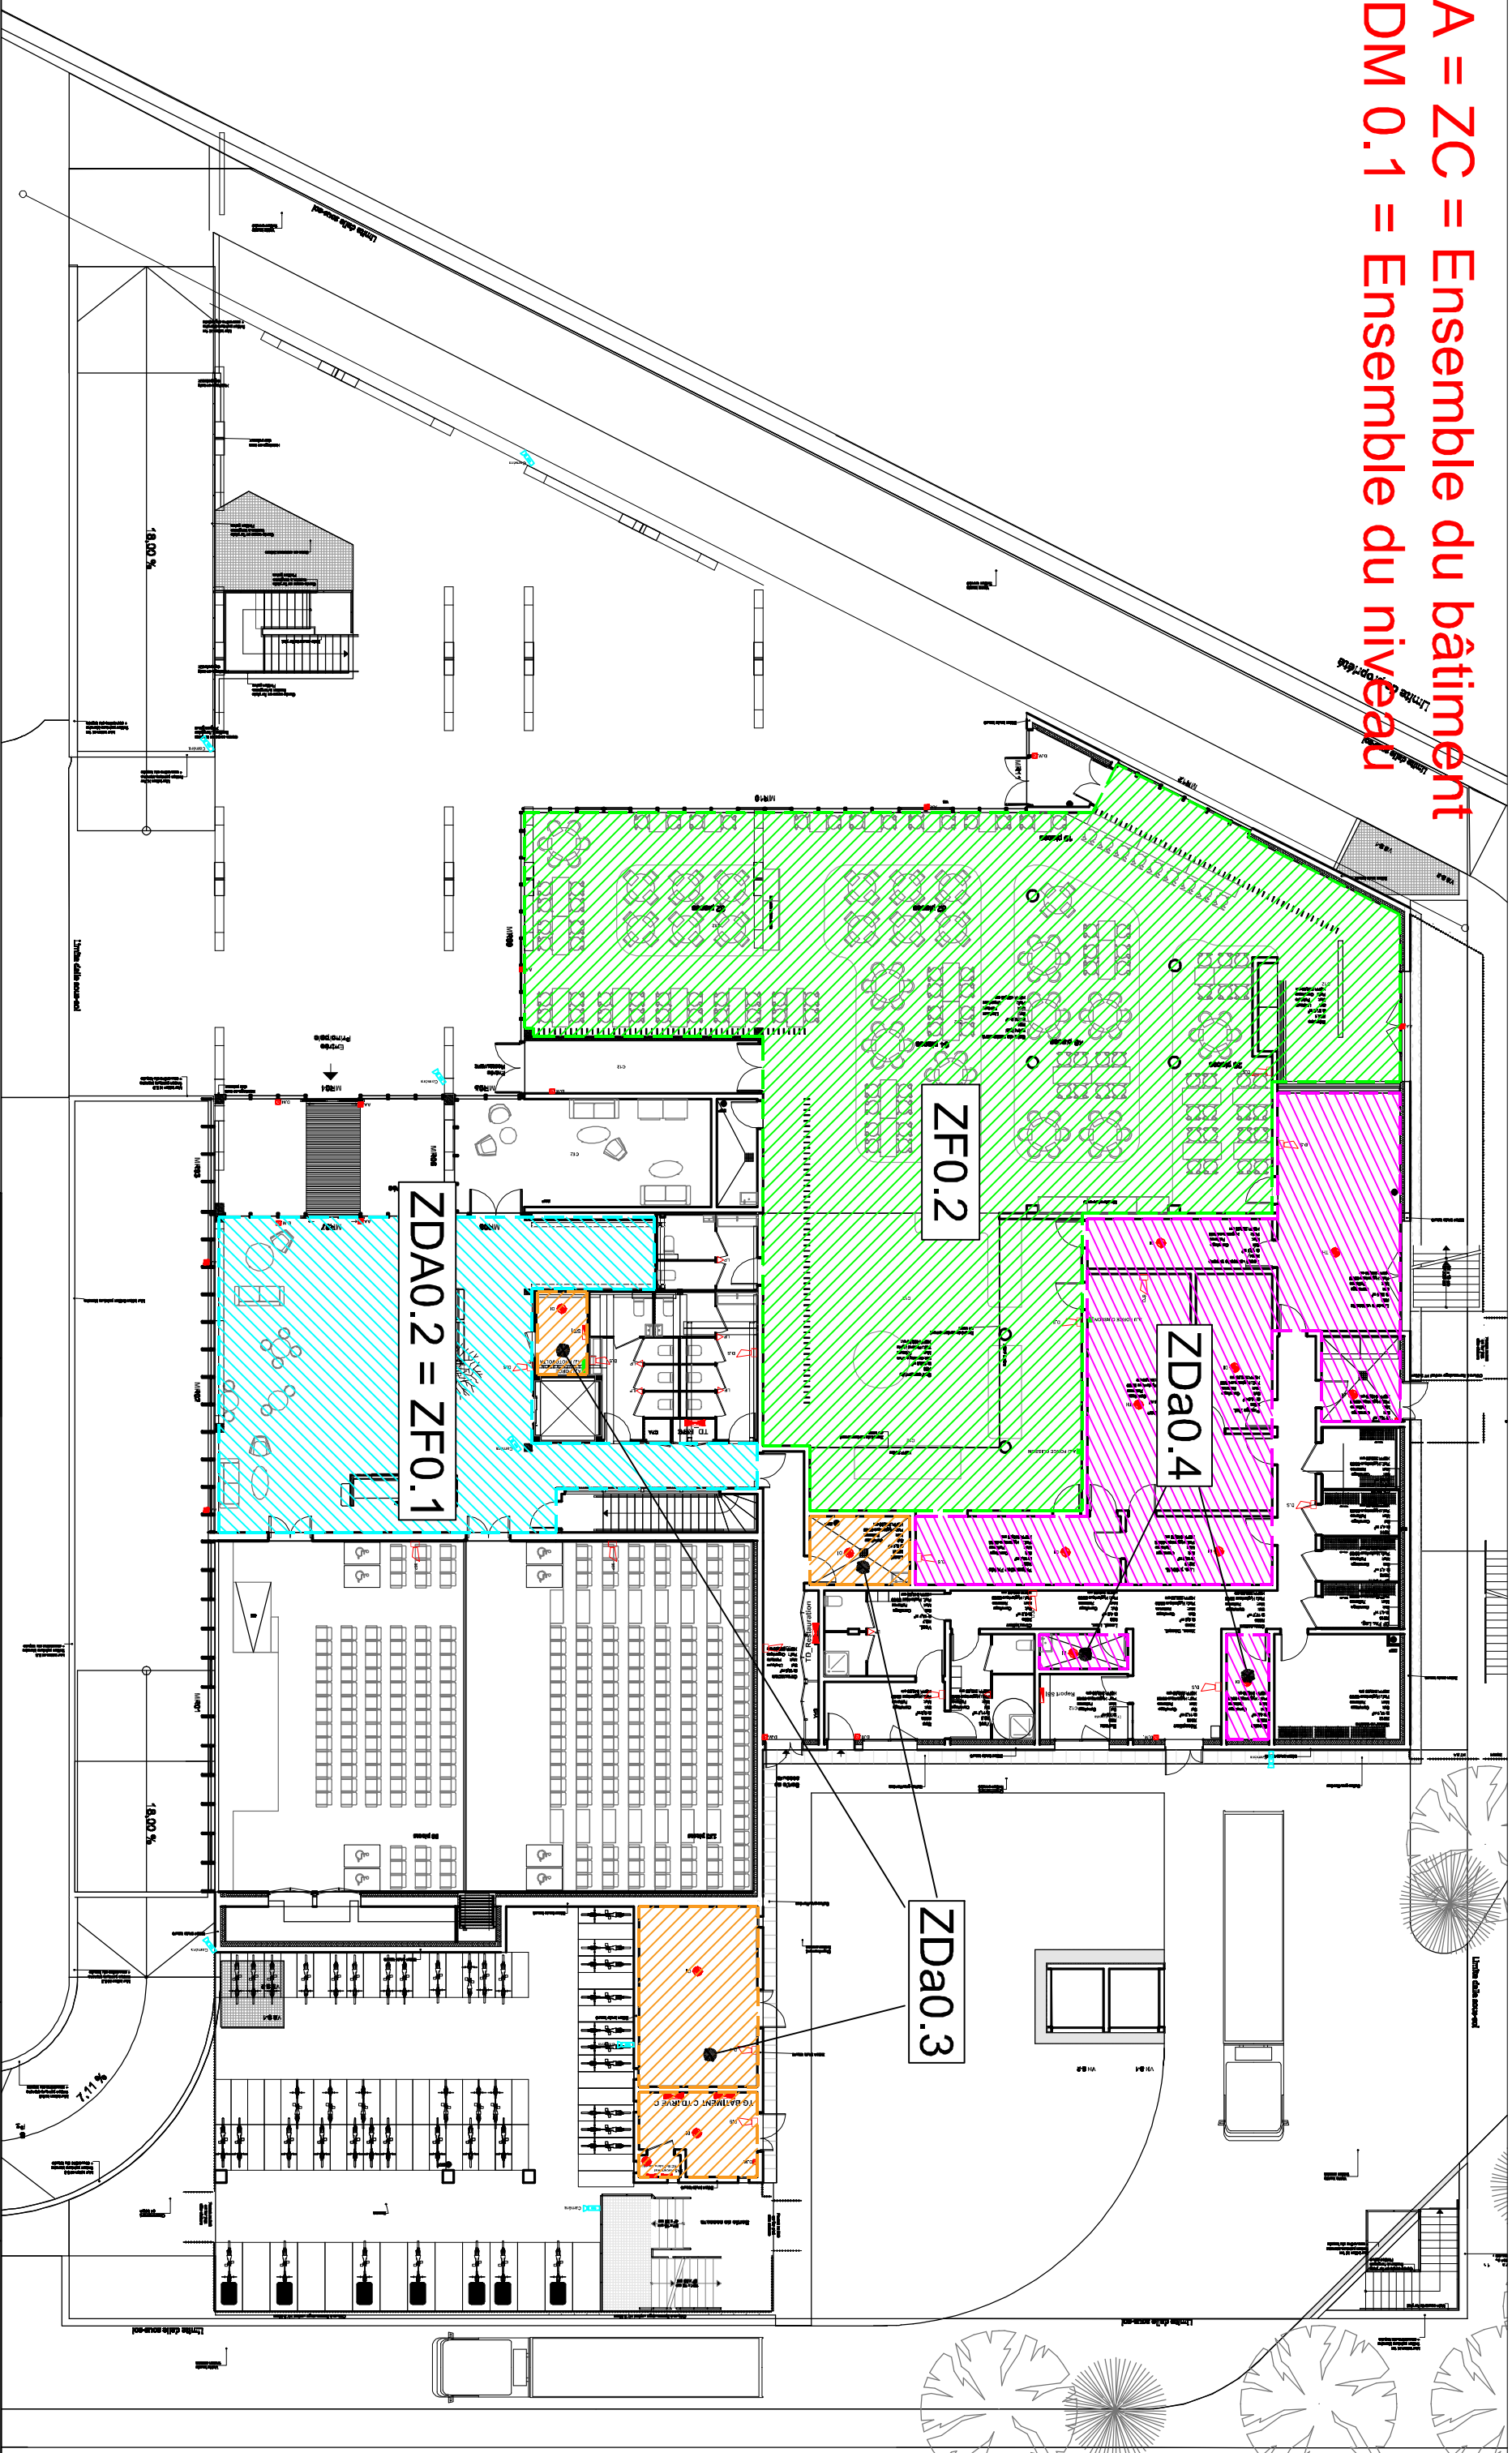

D.S

Diffuseur sonore

PAO/PAF

Porte asservie ouverte/fermé

D.M

Déclencheur manuel

Détecteur optique de fumée

I amne FLASH

ZF = Zone de désenfumage

Client:

Campus IFA Marcel Sauvage

Dessinateur:

Indice

Intitulé:

Date: _____

N. Folio

Rez-de-chaussée

Modification:


N° D'affaire



SOGETI
INGENIERIE


Siège social à BOIS GUILLAUME - 387, rue des Champs BP509 - 76235 BOIS GUILLAUME cédex - Tél: 02.35.59.49.39

ZA = ZC = Ensemble du bâtiment
ZDM 0.1.1 = Ensemble du niveau

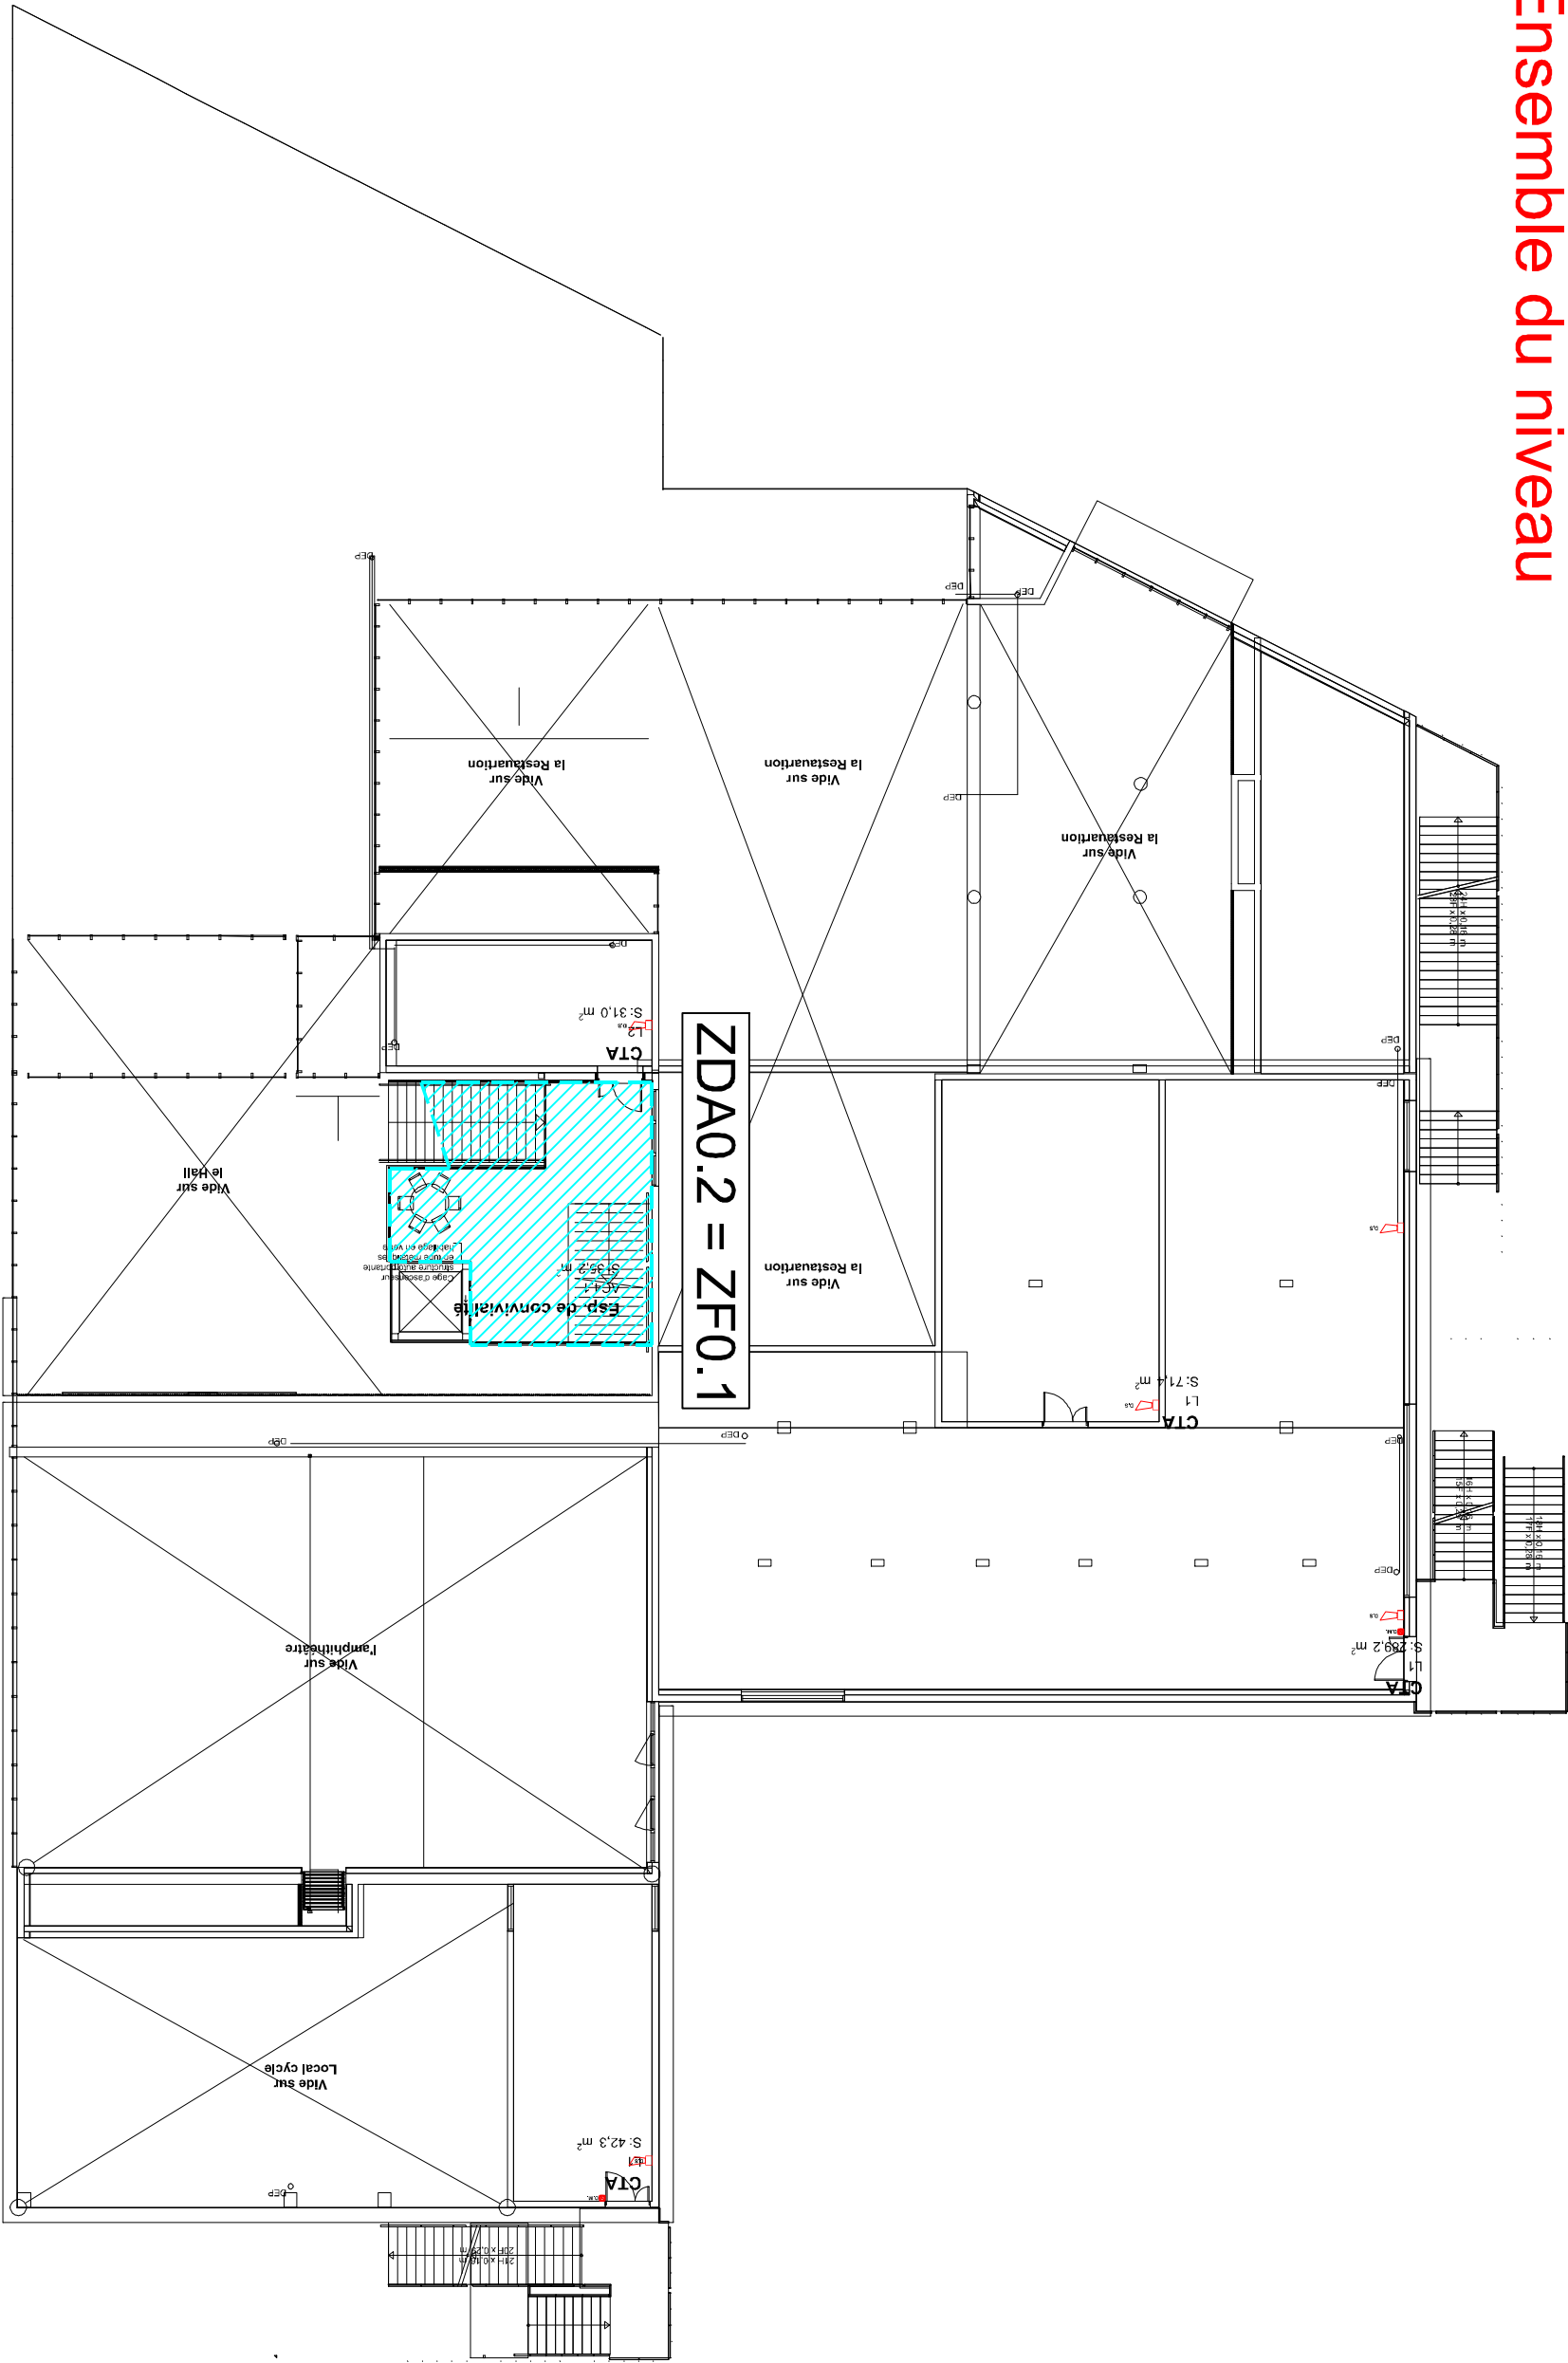


D.S PAO/PAF D.M DI Diffuseur sonore Porte asservie ouverte/fermé Déclencheur manuel Détecteur optique de fumée Lampe FLASH Indicateur d'action		 SOGETI INGENIERIE Restaurant Cient: Campus IFA Marcel Sauvage Mont Saint Aignan Déssinateur: Y. DUMONT Indice 1		Intitulé: PLAN SSI Niveau technique Date: Sept. 2024 Modification: N° D'affaire B240 016		Siege social à BOIS GUILLAUME - 387 , rue des Champs BP509 - 76235 BOIS GUILLAUME cédex - Tél: 02.35.59.49.39	
--	--	--	--	---	--	--	--

ZA = ZC = Ensemble du bâtiment
ZDM 1.1 = Ensemble du niveau

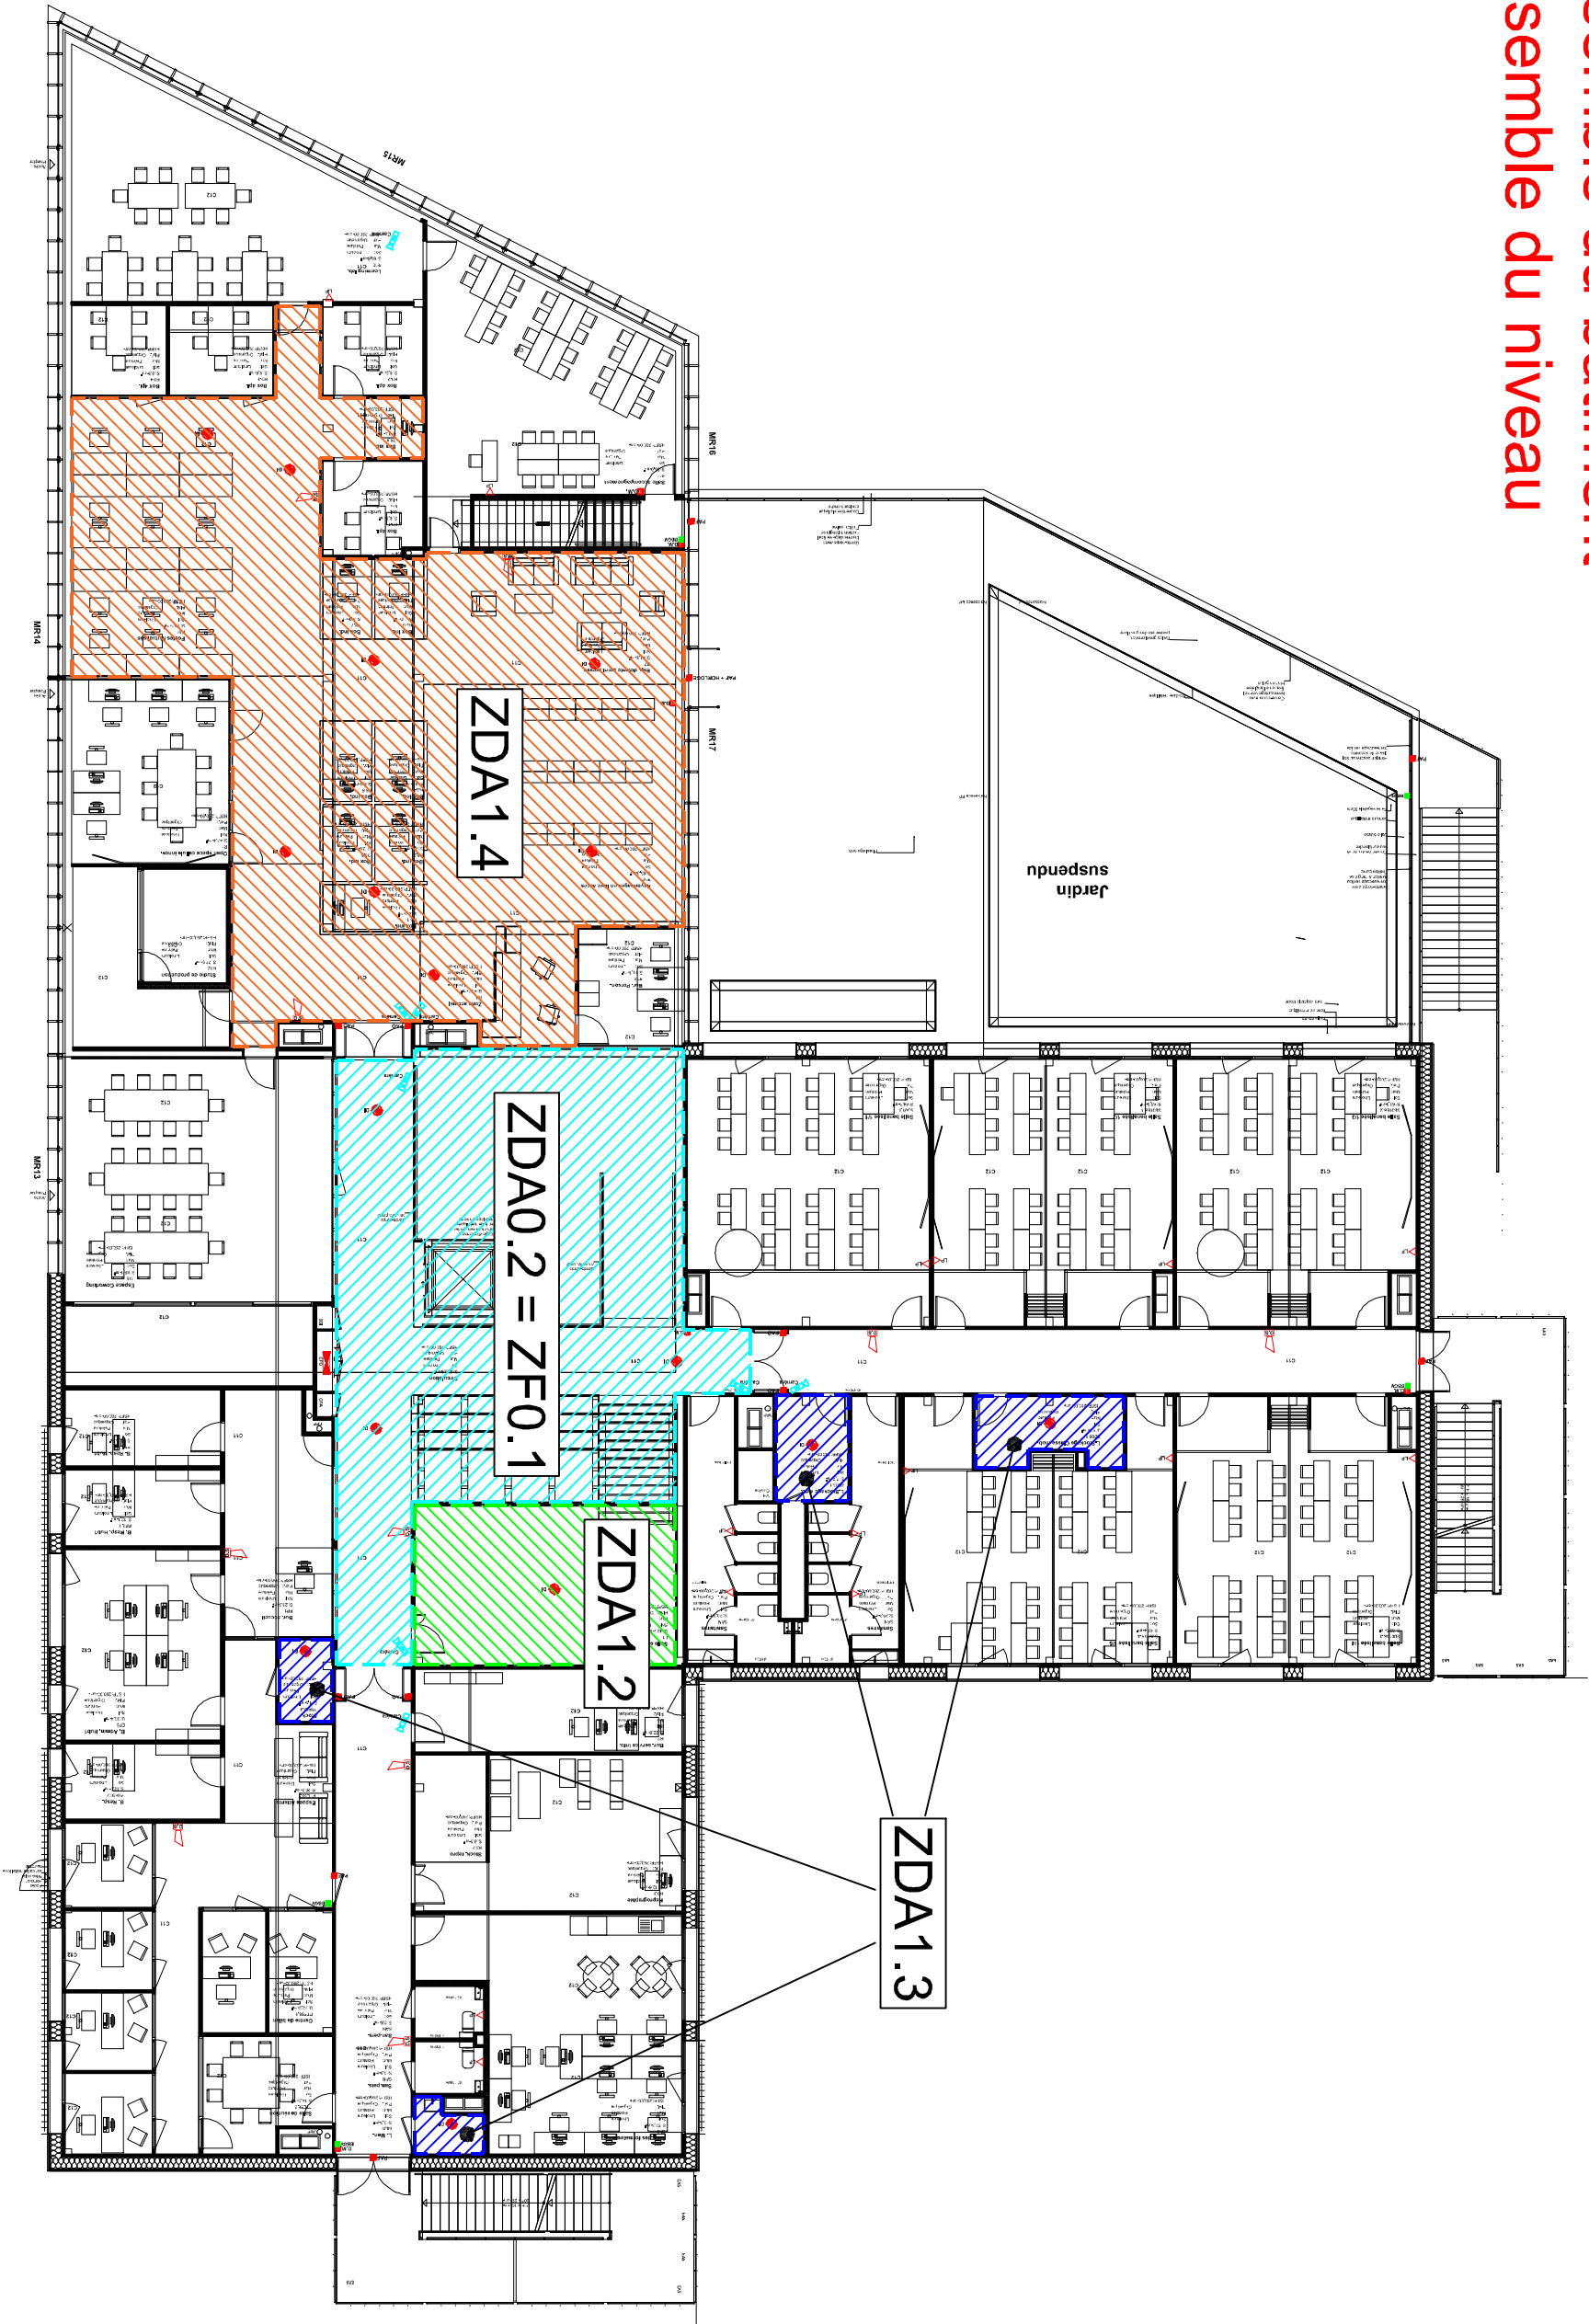

D.S PAOI/PAF D.M DI Diffuseur sonore Porte asservie ouverte/fermé Déclencheur manuel Détecteur optique de fumée Lampe FLASH Indicateur d'action		SOGETI INGENIERIE Estimateur Cient: Campus IFA Marcel Sauvage Mont Saint Aignan PLAN SSI 1er étage Date: Sept. 2024 Modification: N° D'affaire B240 016		Indice 1 N° Folio 5
ZDa = Zone de Détection automatique ZDm = Zone de Détection manuelle ZA = Zone d'Alarme ZC = Zone de Compartimentage ZF = Zone de désenfumage		Siege social à BOIS GUILLAUME - 387 , rue des Champs BP509 - 76235 BOIS GUILLAUME cédex - Tél: 02.35.59.49.39		

ZA = ZC = Ensemble du bâtiment
ZDM 2.1 = Ensemble du niveau

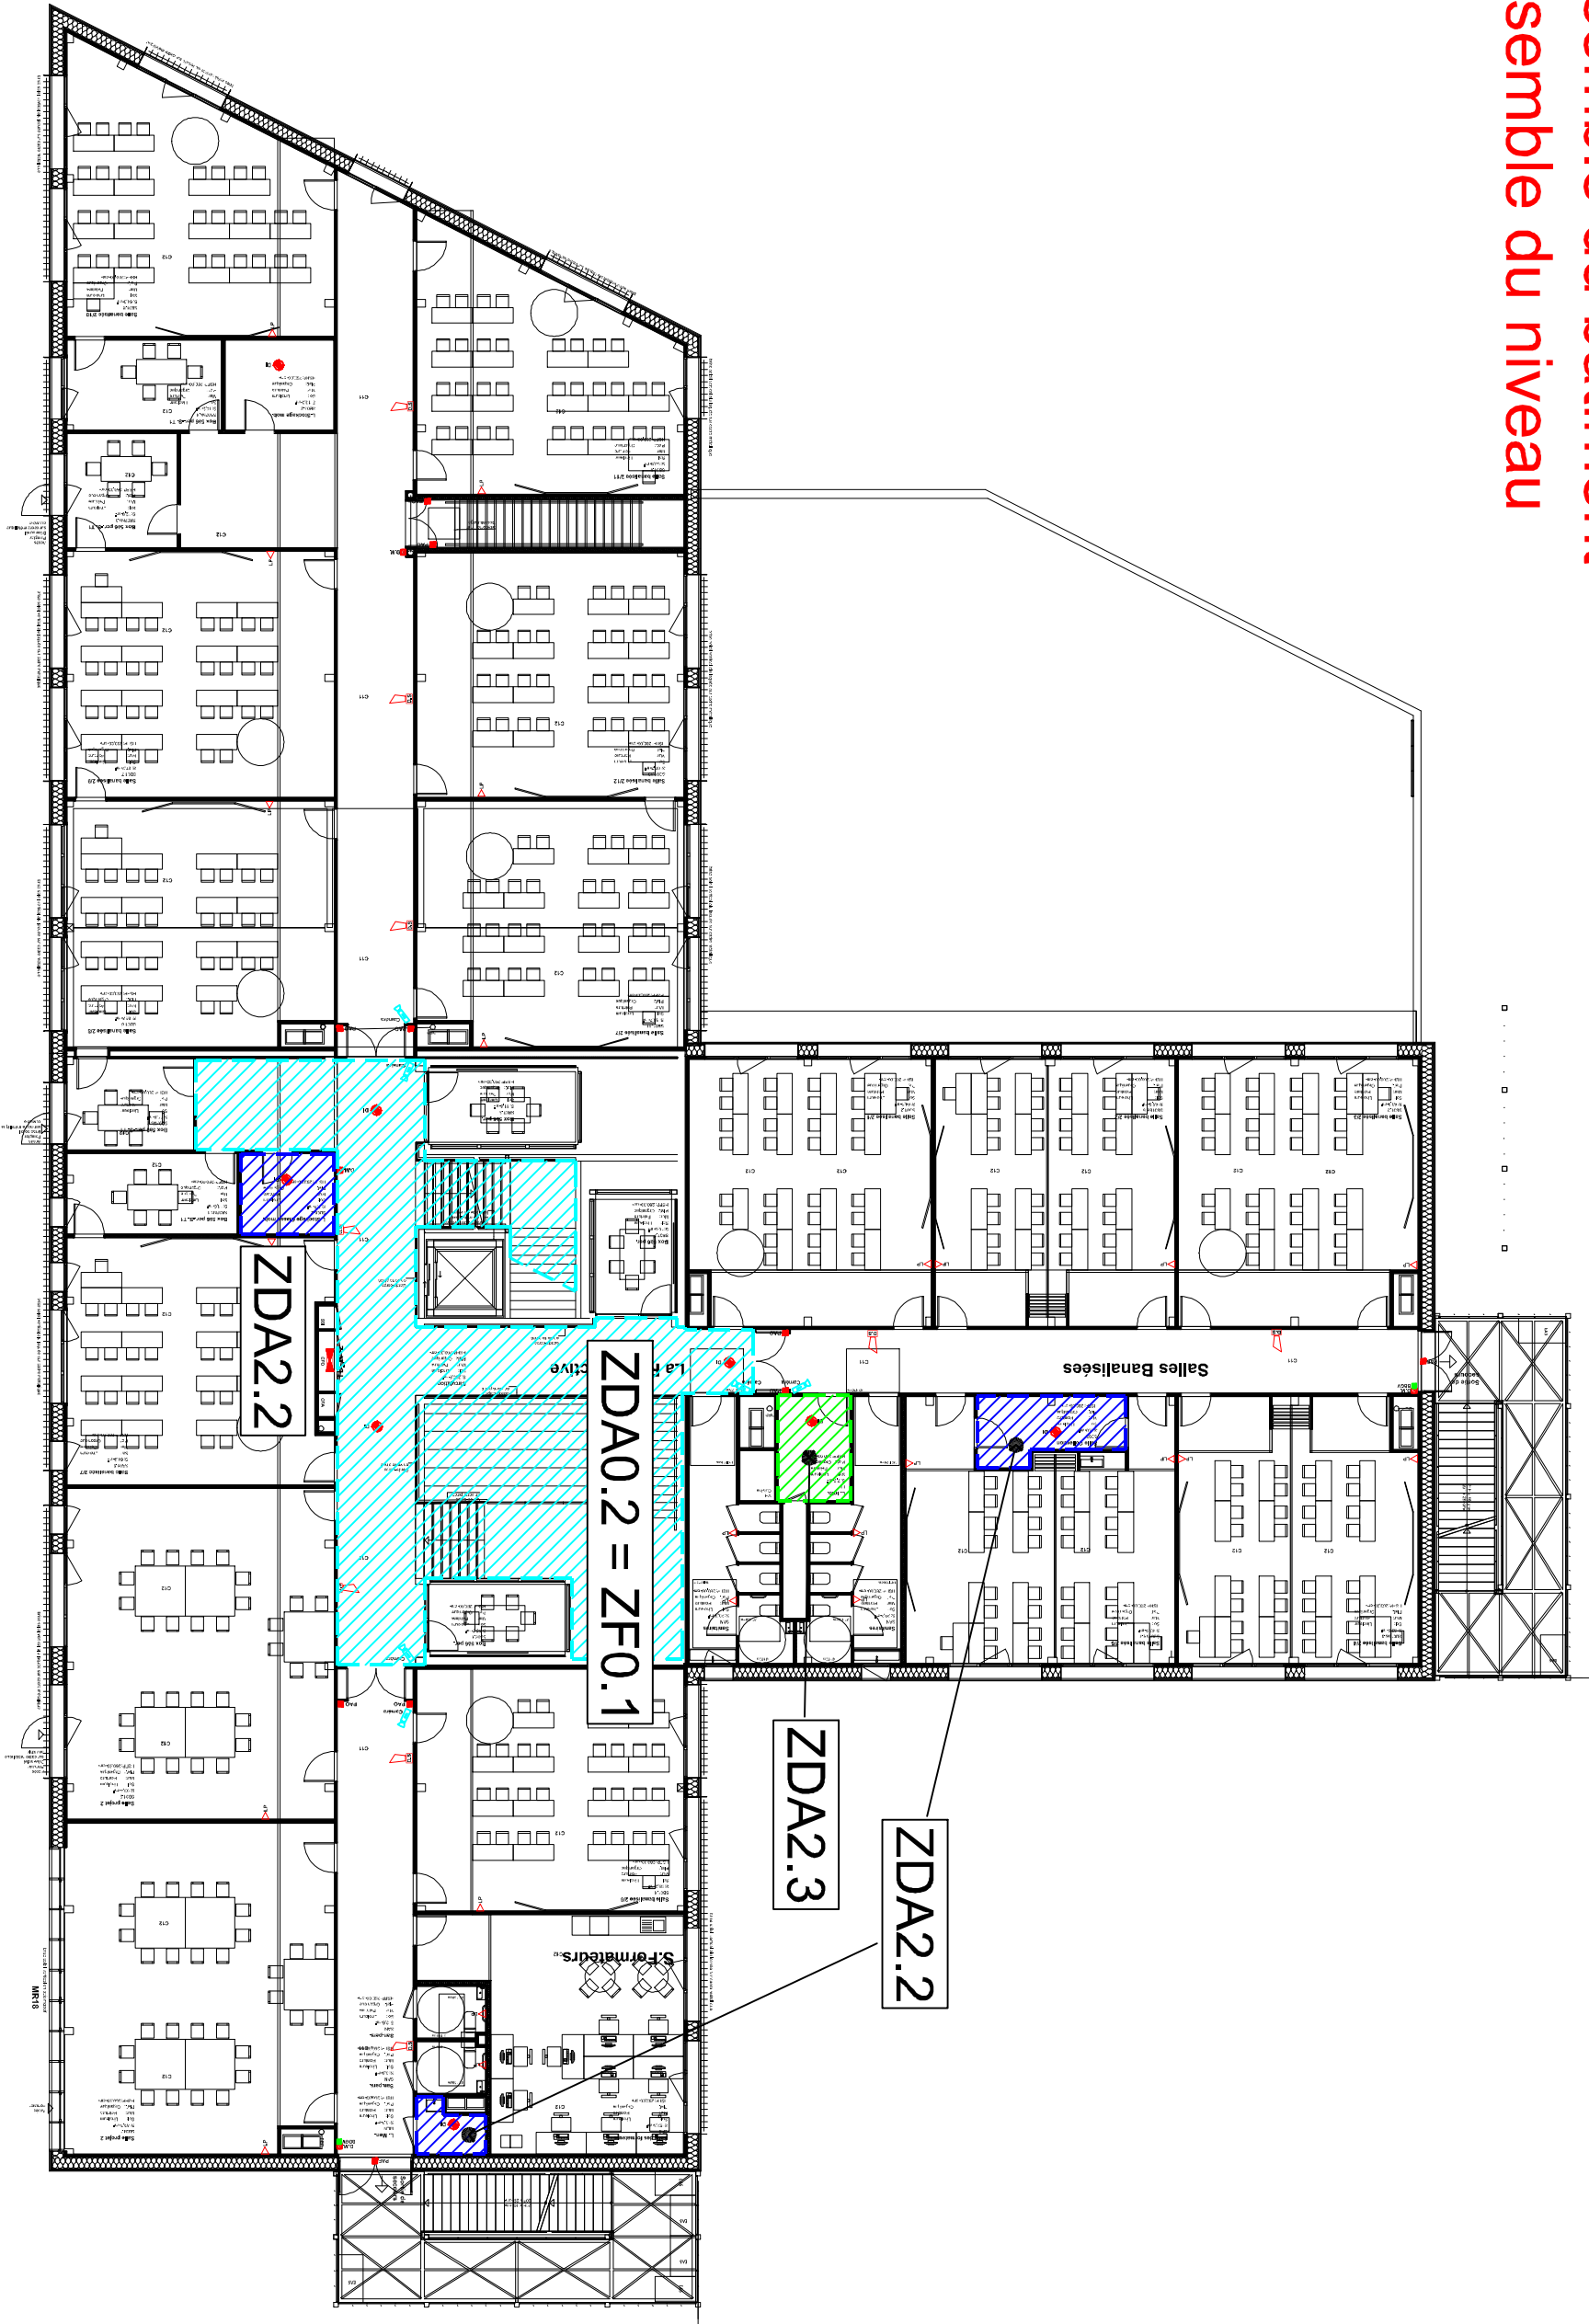

Diffuseur sonore



Porte asservie ouverte/fermé



Déclencheur manuel



Détecteur optique de fumée



Lampe FLASH



Indicateur d'action



Cient: Campus IFA Marcel Sauvage
Mont Saint Aignan

Intitulé:

PLAN SSI

2eme étage

Déssinateur:
Y.DUMONT

Indice
1

Date:
Sept. 2024

N° Folio
6

Modification:

N° D'affaire
B240 016

Siège social à BOIS GUILLAUME - 387 , rue des Champs BP509 - 76235 BOIS GUILLAUME cedex - Tél: 02.35.59.49.39

ZDM 3.1 = Ensemble du niveau



ZF = Zone de désenfumage



Indicateur d'action



Siège social à BOIS GUILLAUME - 387, rue des Champs BP509 - 76235 BOIS GUILLAUME cédex - Tél: 02.35.59.49.39