


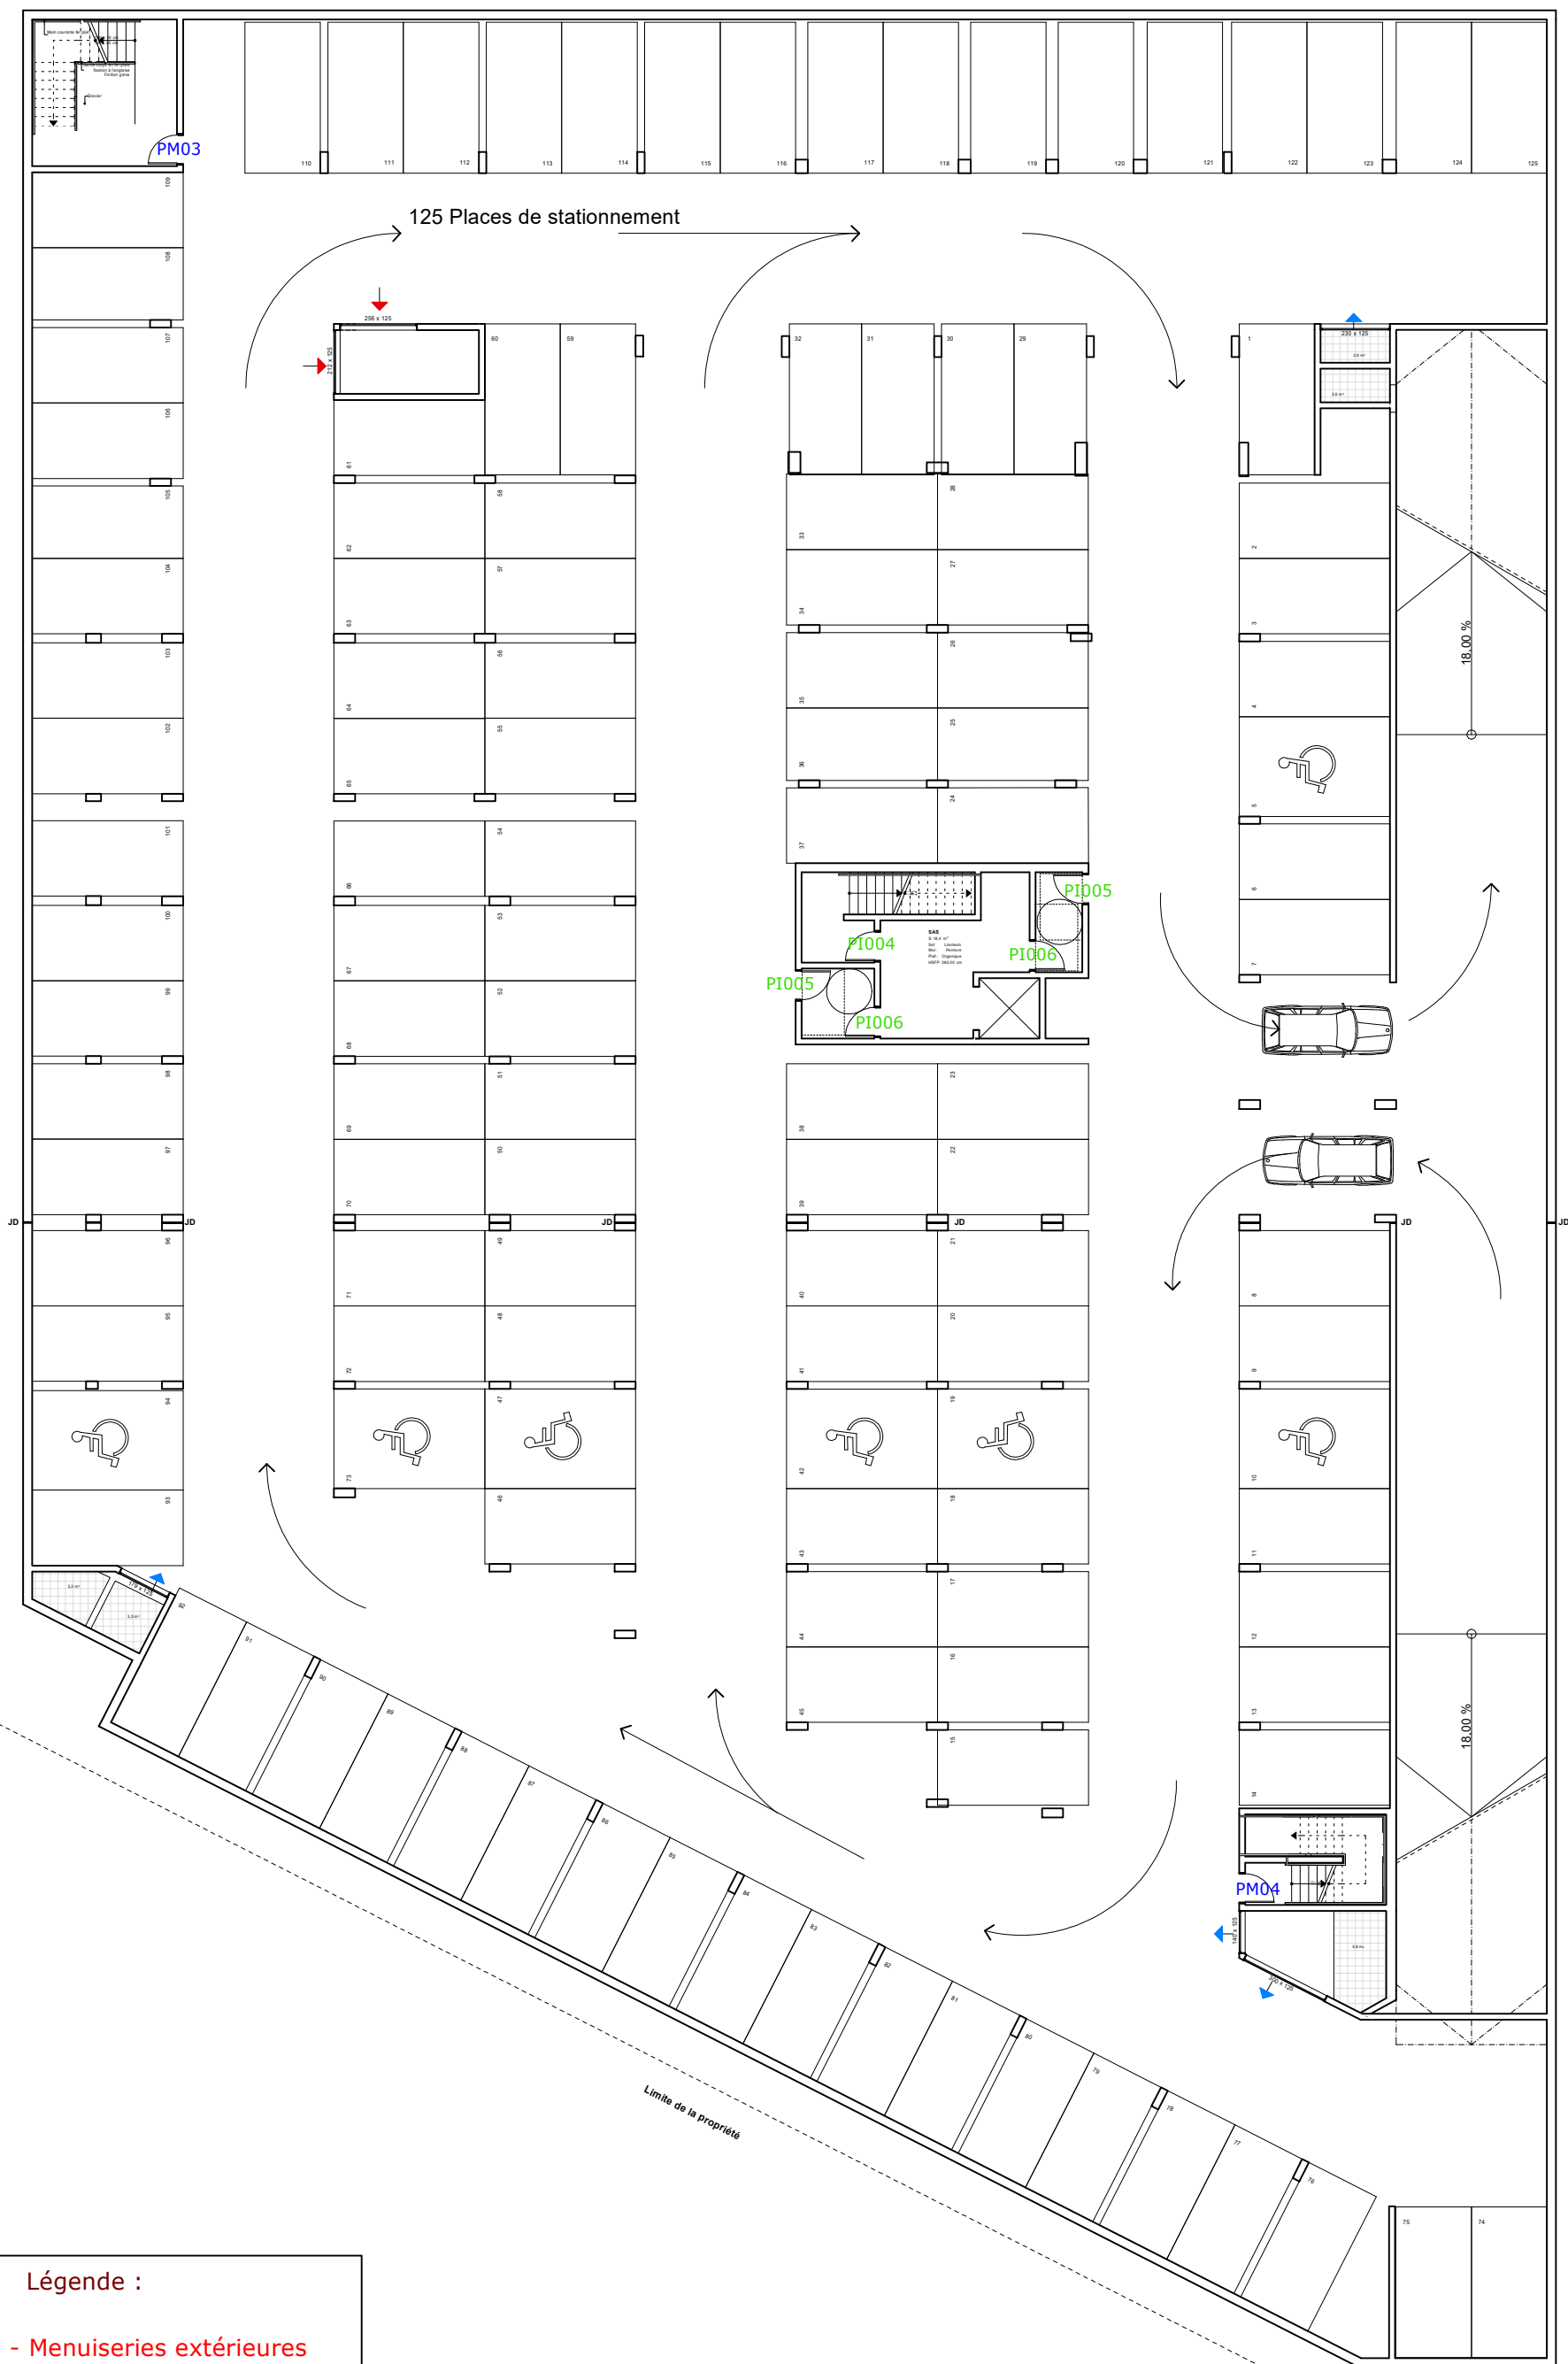

Légende :

PE : lot 05 - Menuiseries extérieures
PM : lot 06 - Métallerie-Serrurerie
PI : lot 07 - Menuiseries intérieures
PC : lot 14 - Cuisine

SOUS-SOL R-2