


SOMMAIRE		
N° Page	Titre Dessin	Indice
1	GARDE-CORPS PLANCHER	0
2	ANGLE POUTRES RIVES	0
3	CONTINUE POUTRES RIVES	0

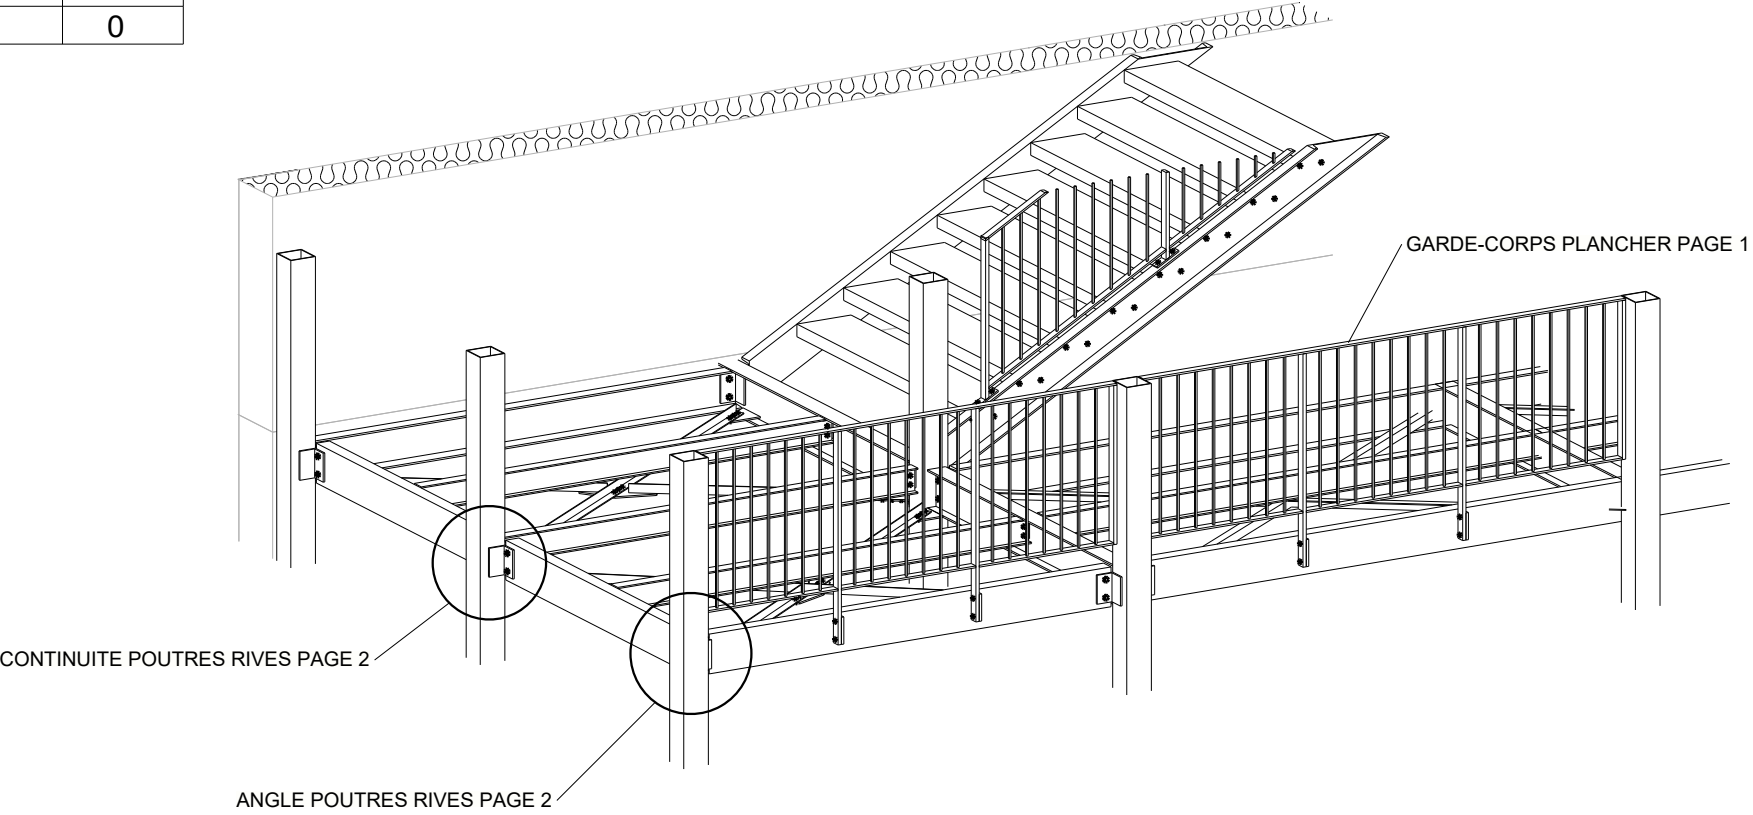

15.05.2025	EMISSION POUR COMMENTAIRE	LAPLACE S.	HEBERT E.	0
Date de révision	Description	Dessin	Vérif.	Indice



Bureau d'études en constructions métalliques

contact@etcometa.com
02 35 38 34 68

Parc d'Activités de Baclair
64 Av. Louis Debray
76210 Bolbec

PROUIN
SERRURERIE - MÉTALLERIE

20 Chemin du Gal

76113 SAHURS

CAMPUS IFA MARCEL SAUVAGE


CARNET DE DETAILS

Le commanditaire est tenu de vérifier la conformité de ce plan. La mise en fabrication de ce plan vaut approbation et acceptation dans l'état, seules les mises à jour d'études et du plan peuvent incombrer à ETCOMETA, en cas d'erreurs ou de problèmes décelés

Ce document est la propriété de ETCOMETA et ne peut être ni modifié ni recopié sans son autorisation



Vue de Face

1:20

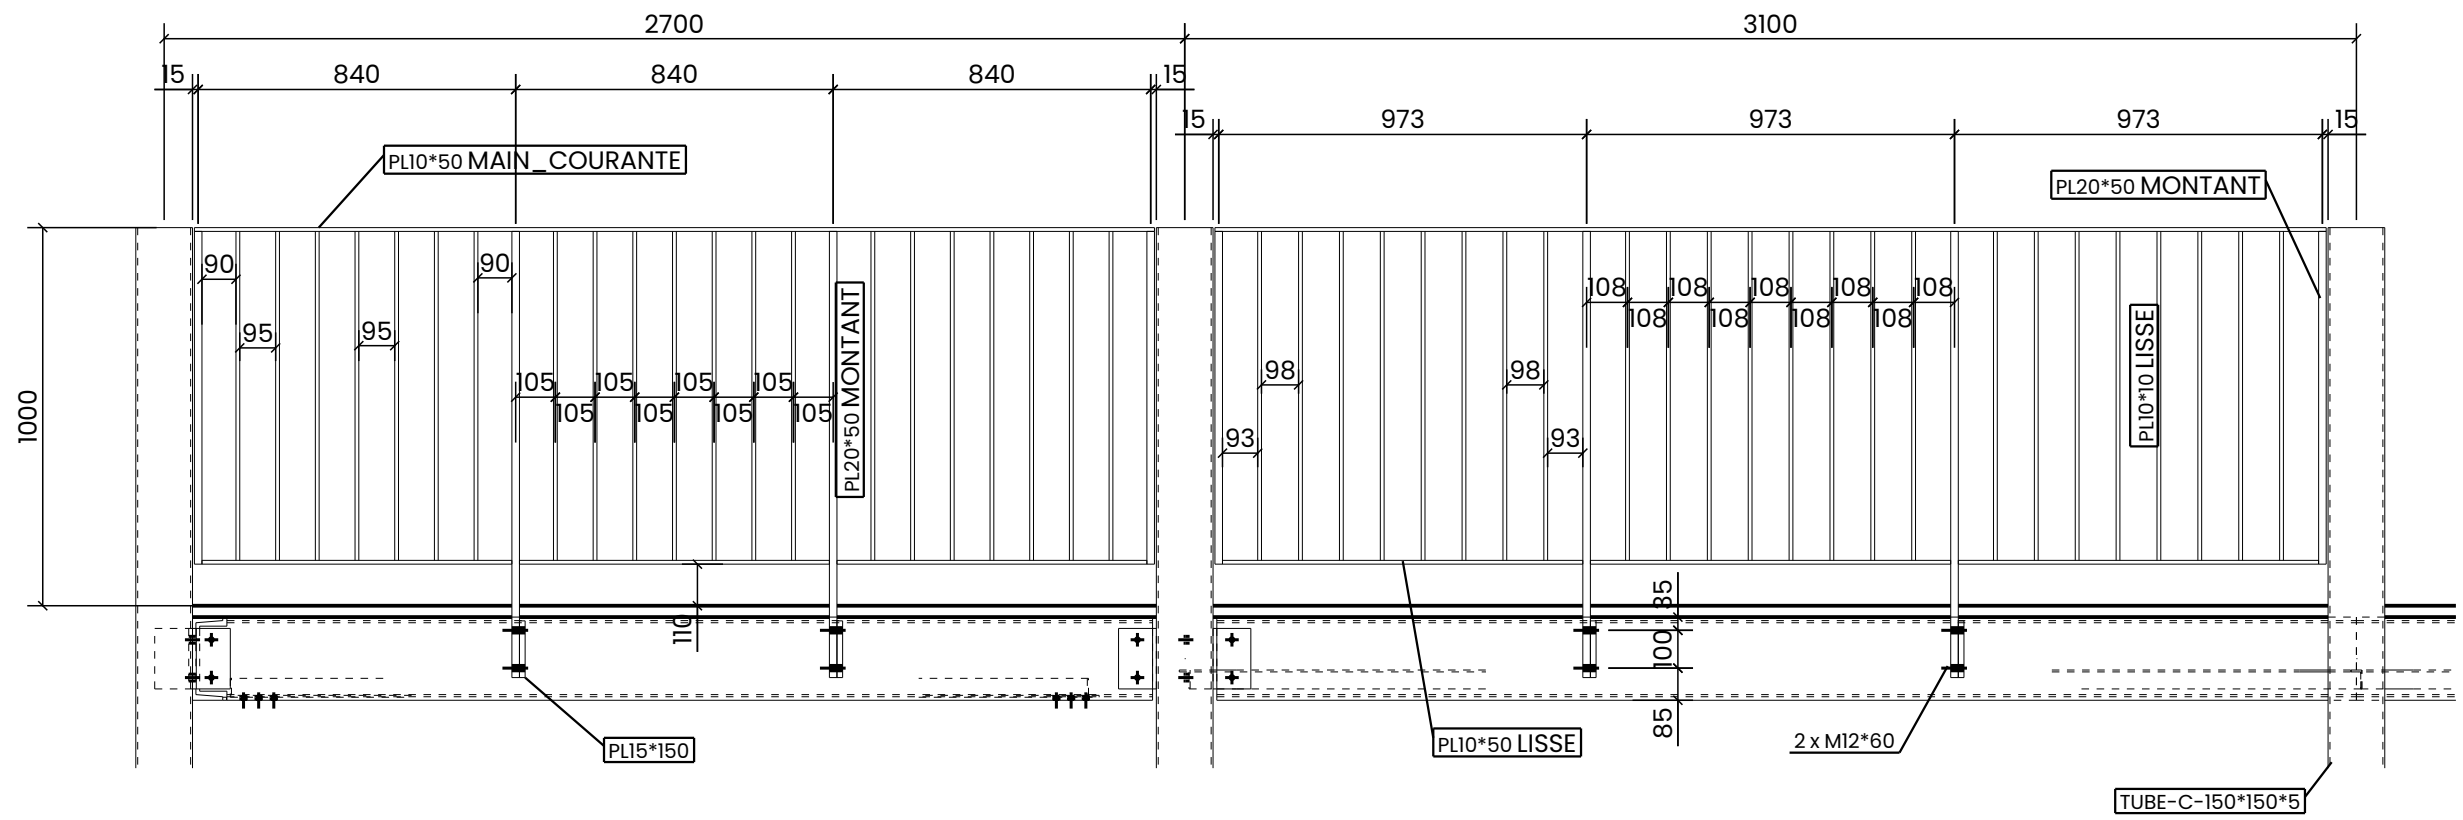


Vue de dessus

1:20

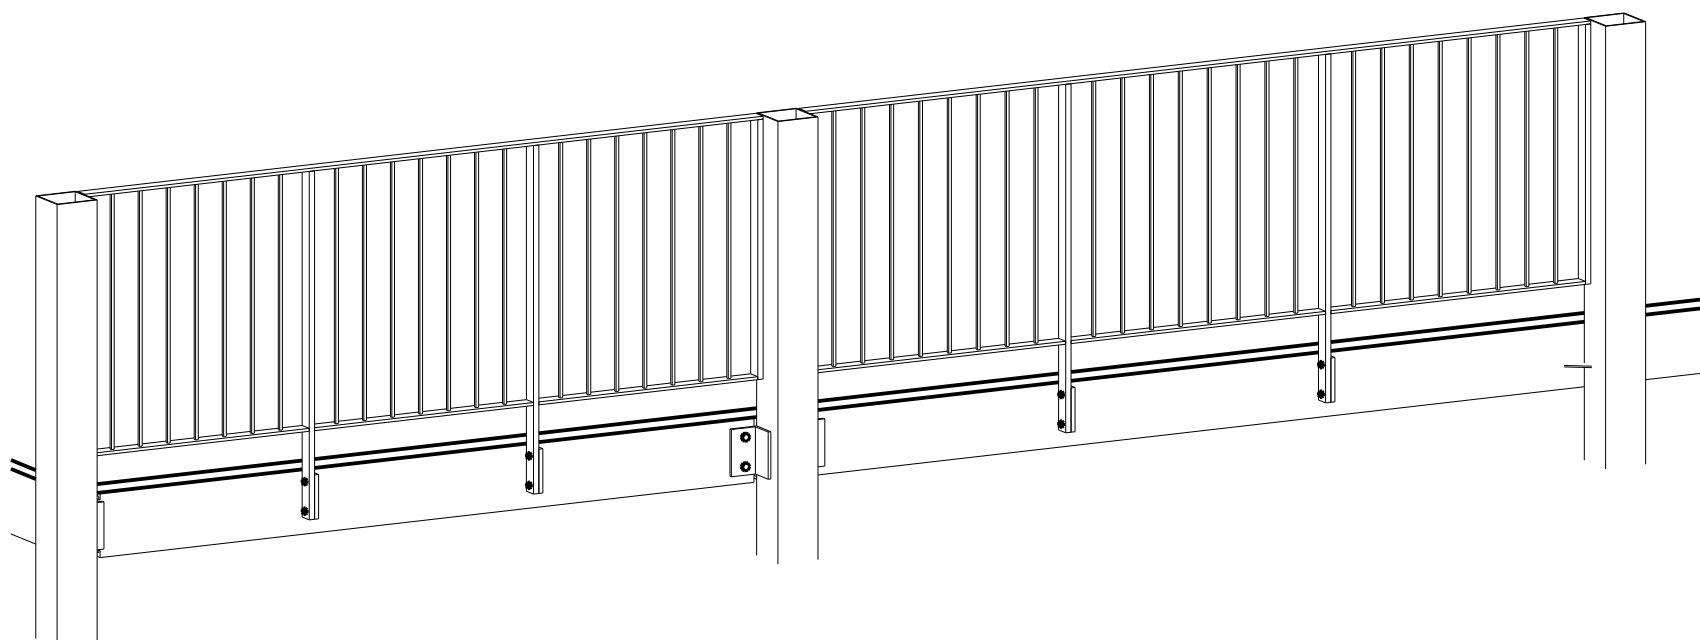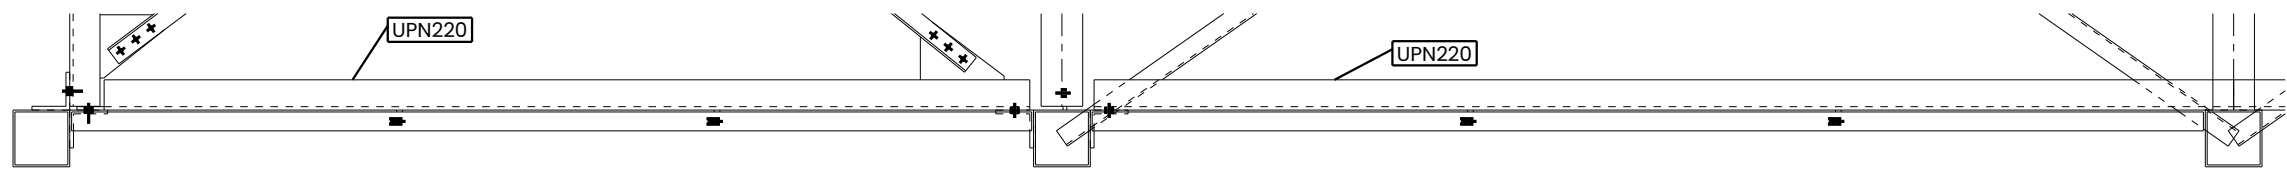


Vue de dessus

1:5

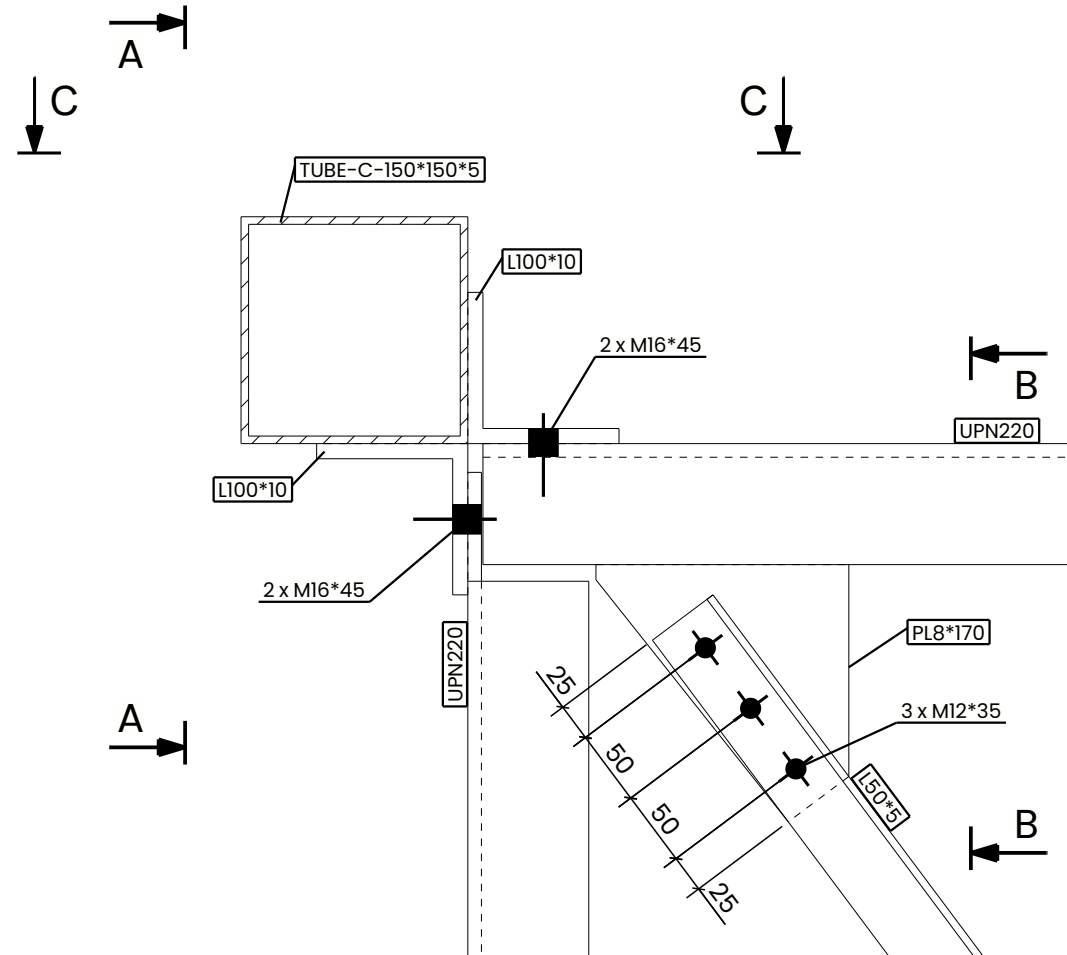


Coupe A - A

1:5

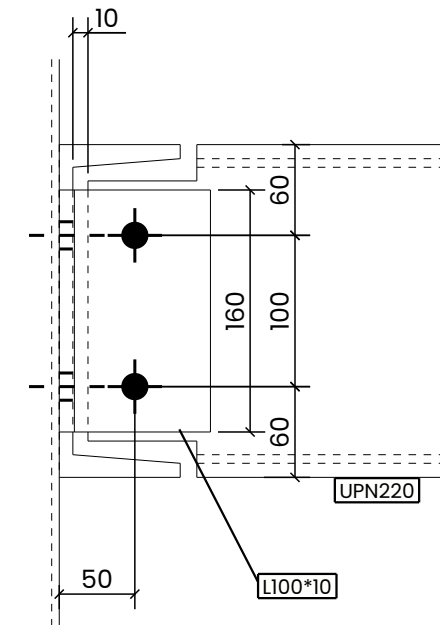



Coupe B - B

1:5

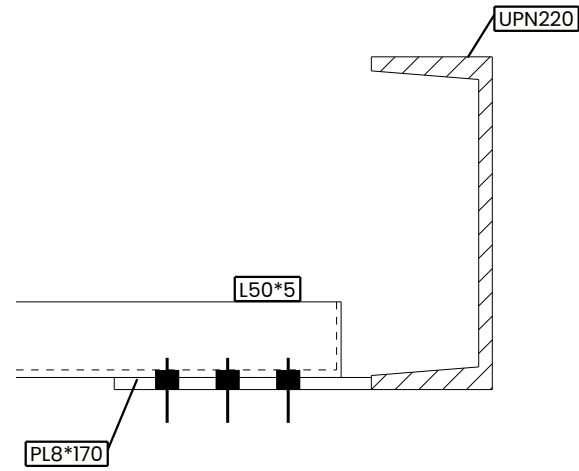


Coupe C - C

1:5

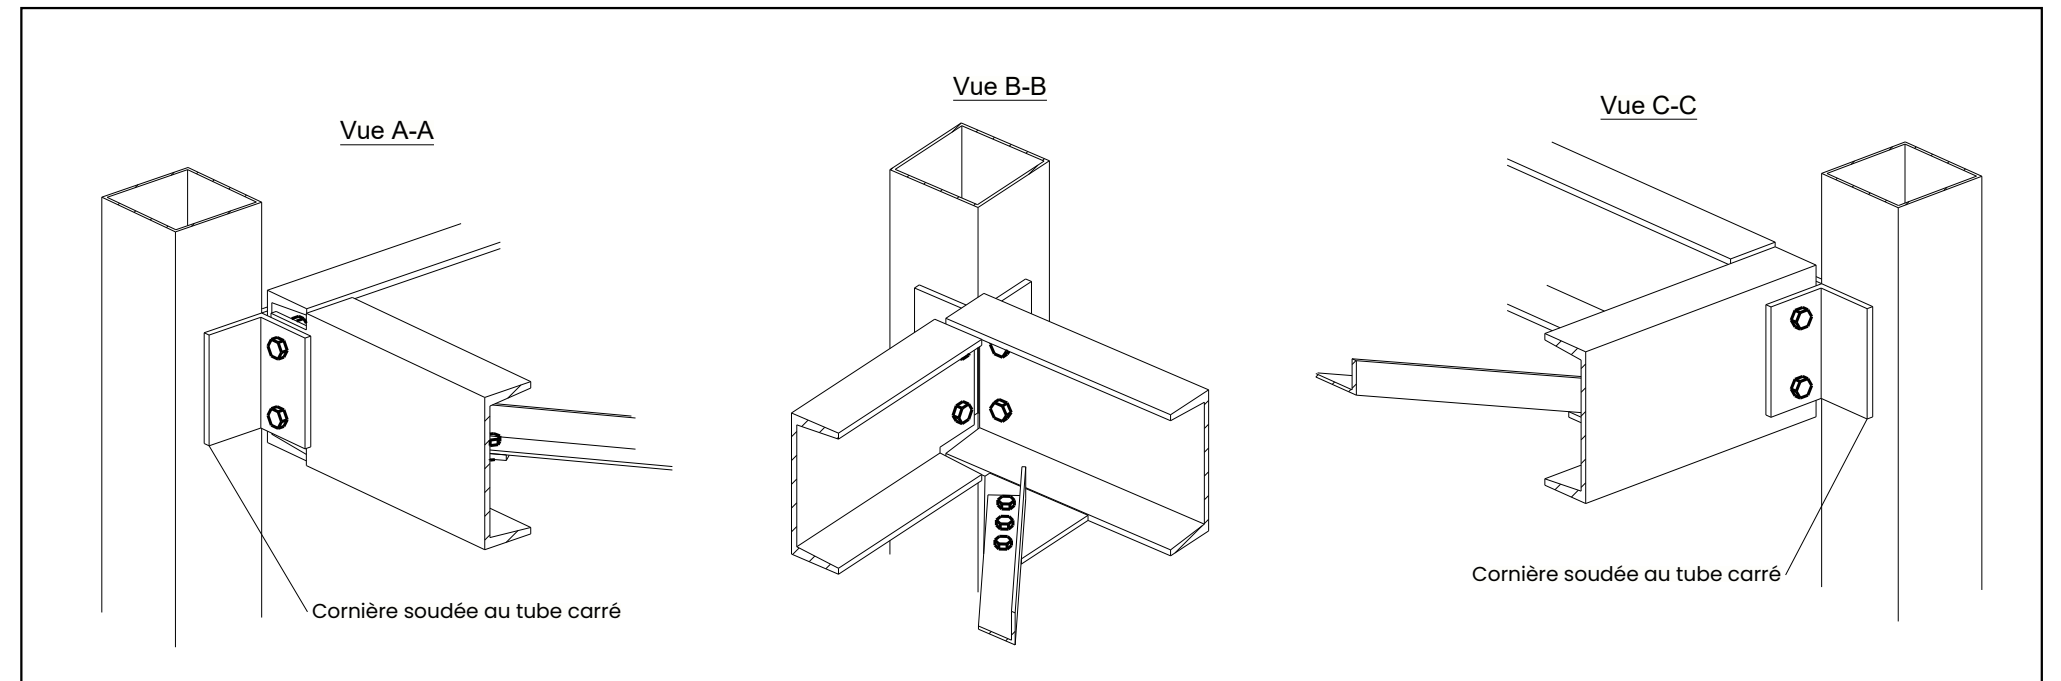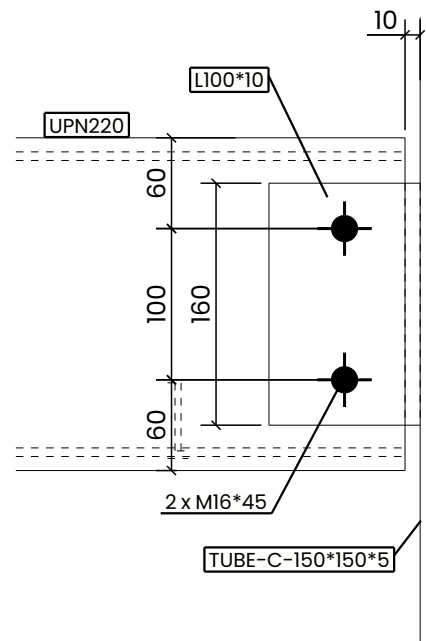


Vue de dessus

1:5

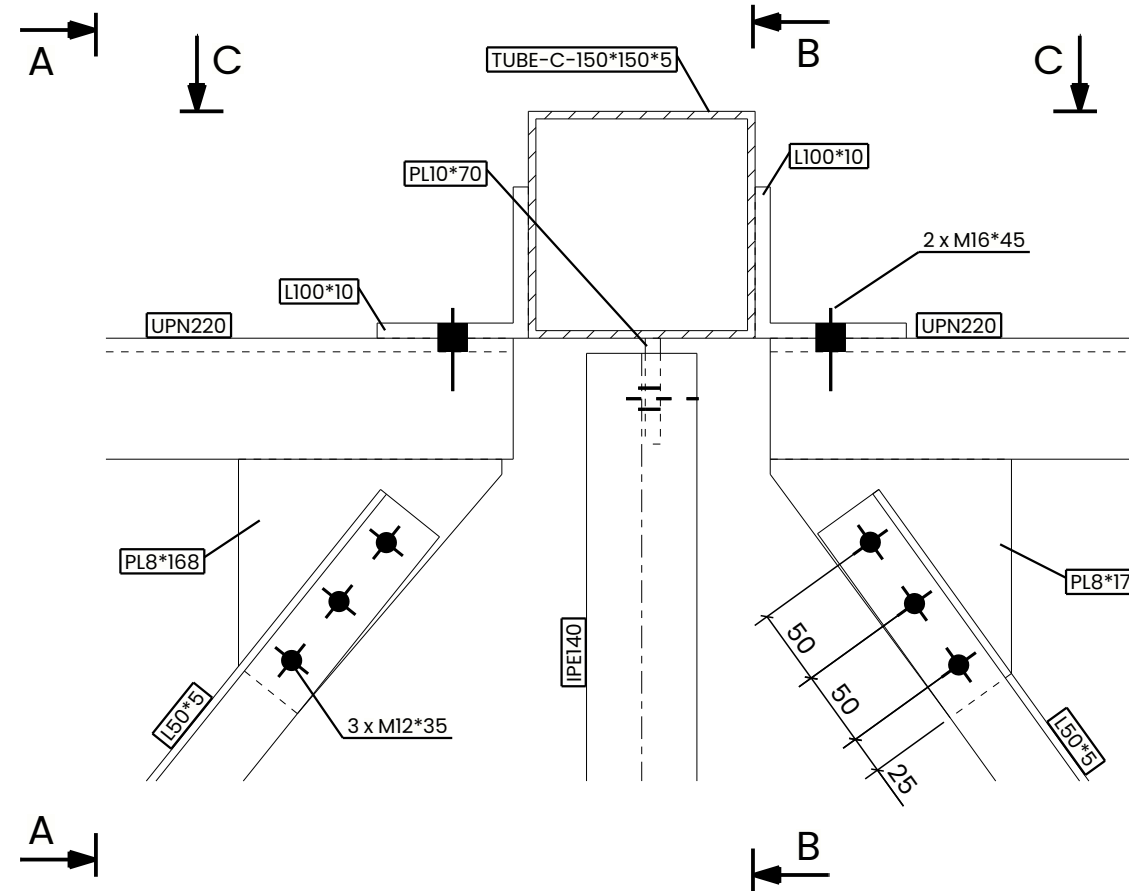


Coupe A - A

1:5

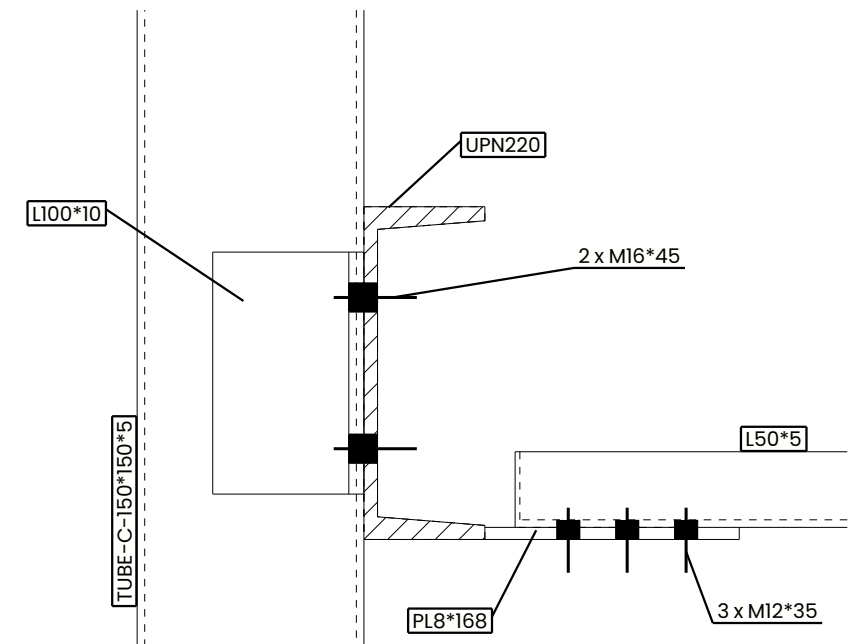

Coupe B - B

1:5

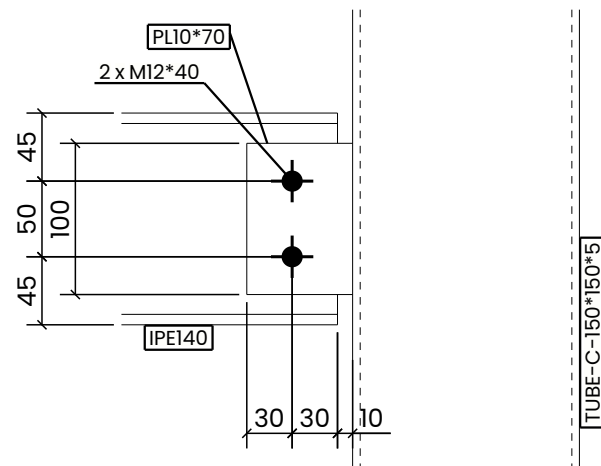

Coupe C - C

1:5

