




Coupe A - A
150

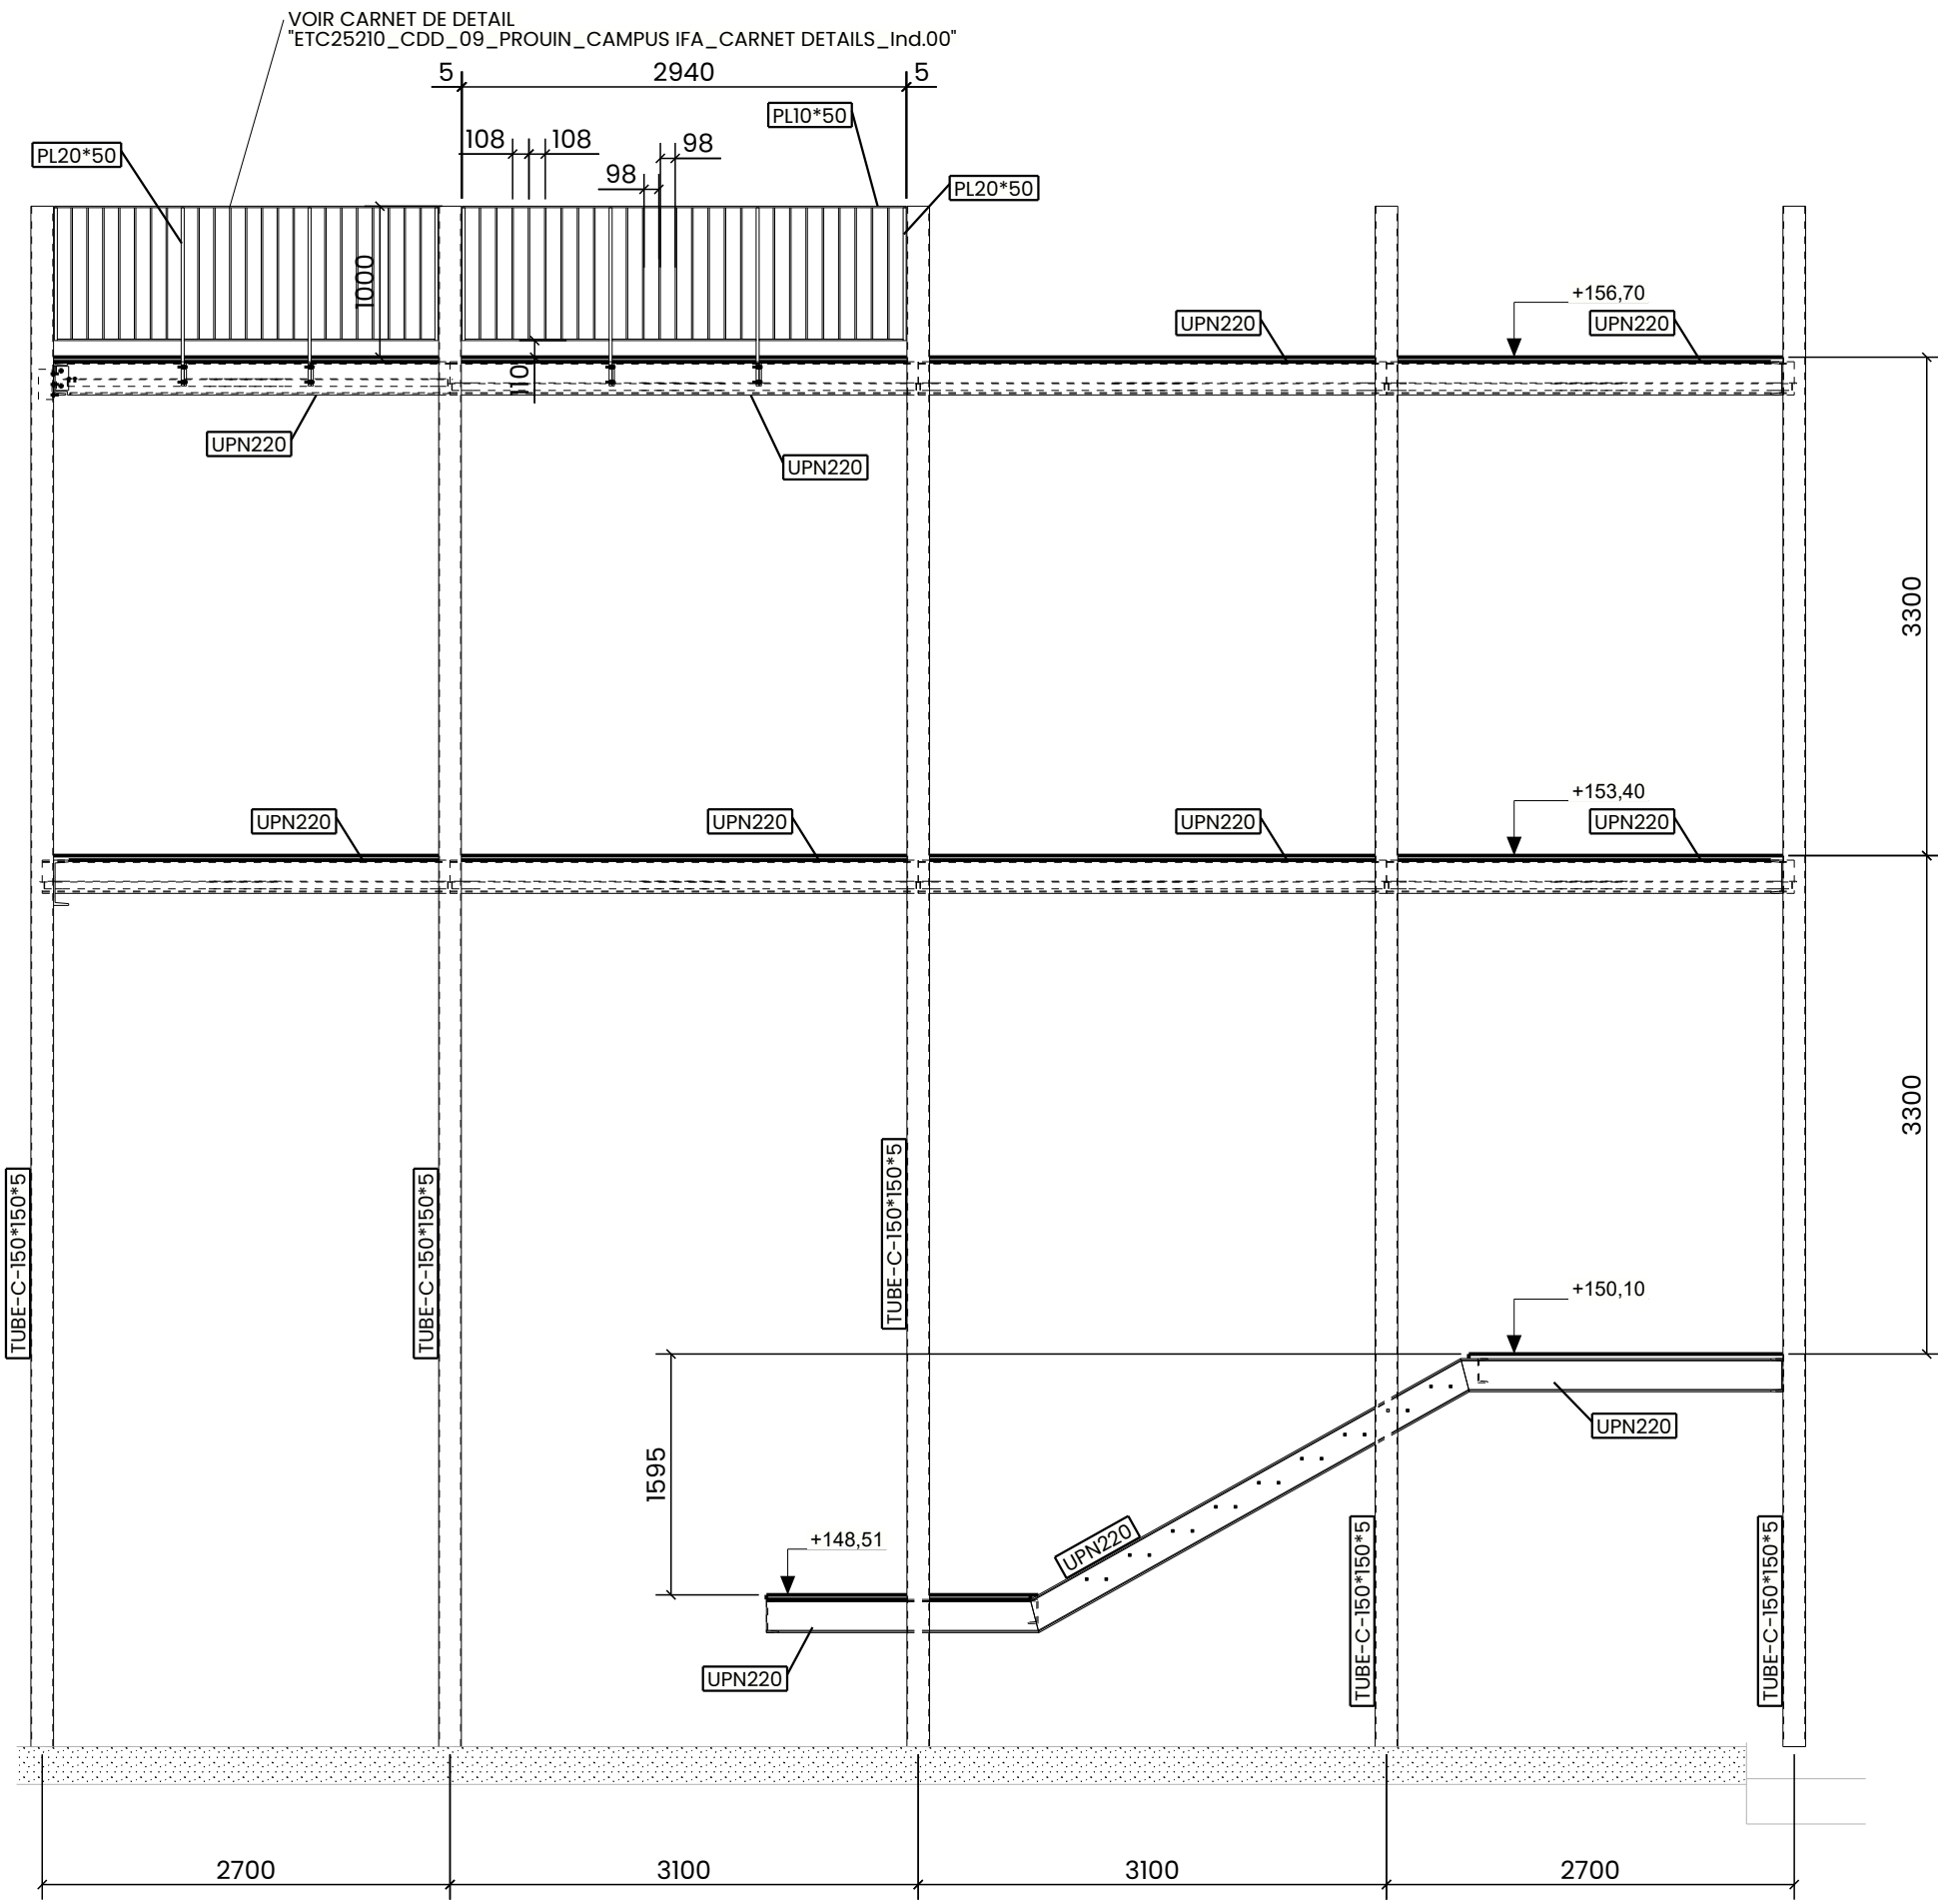


Coupe B - B
150

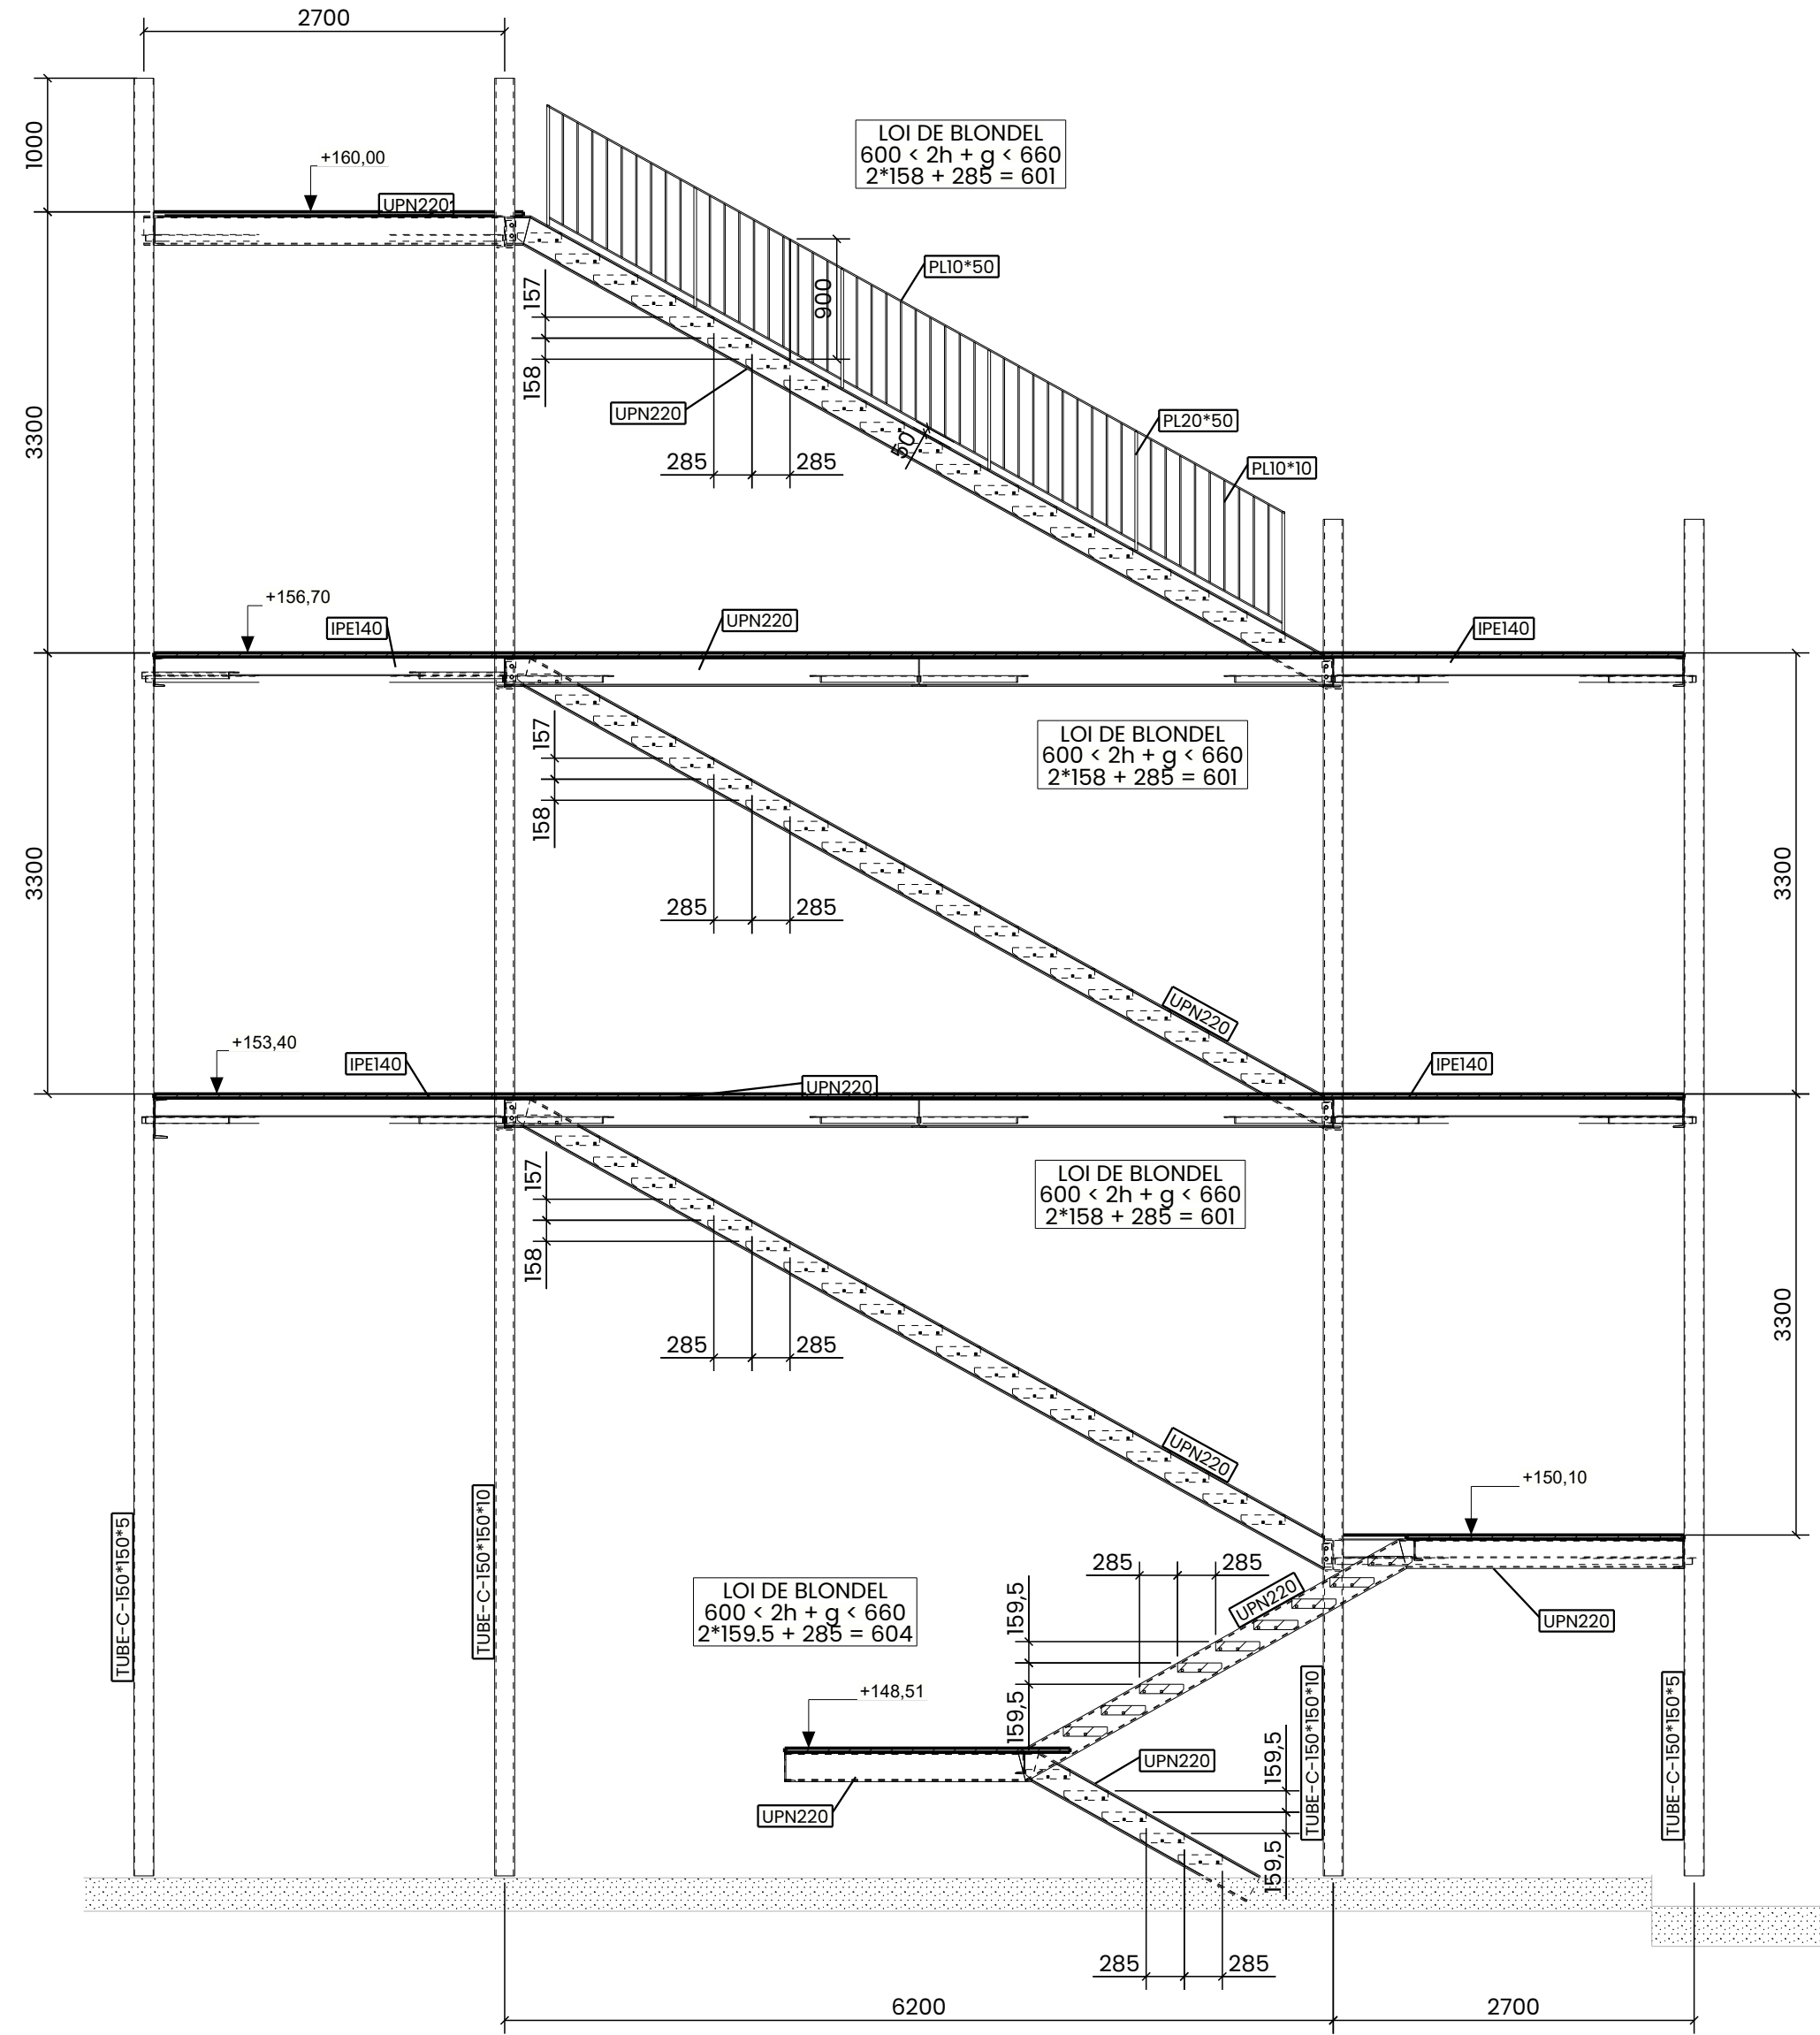


Coupe C - C
150

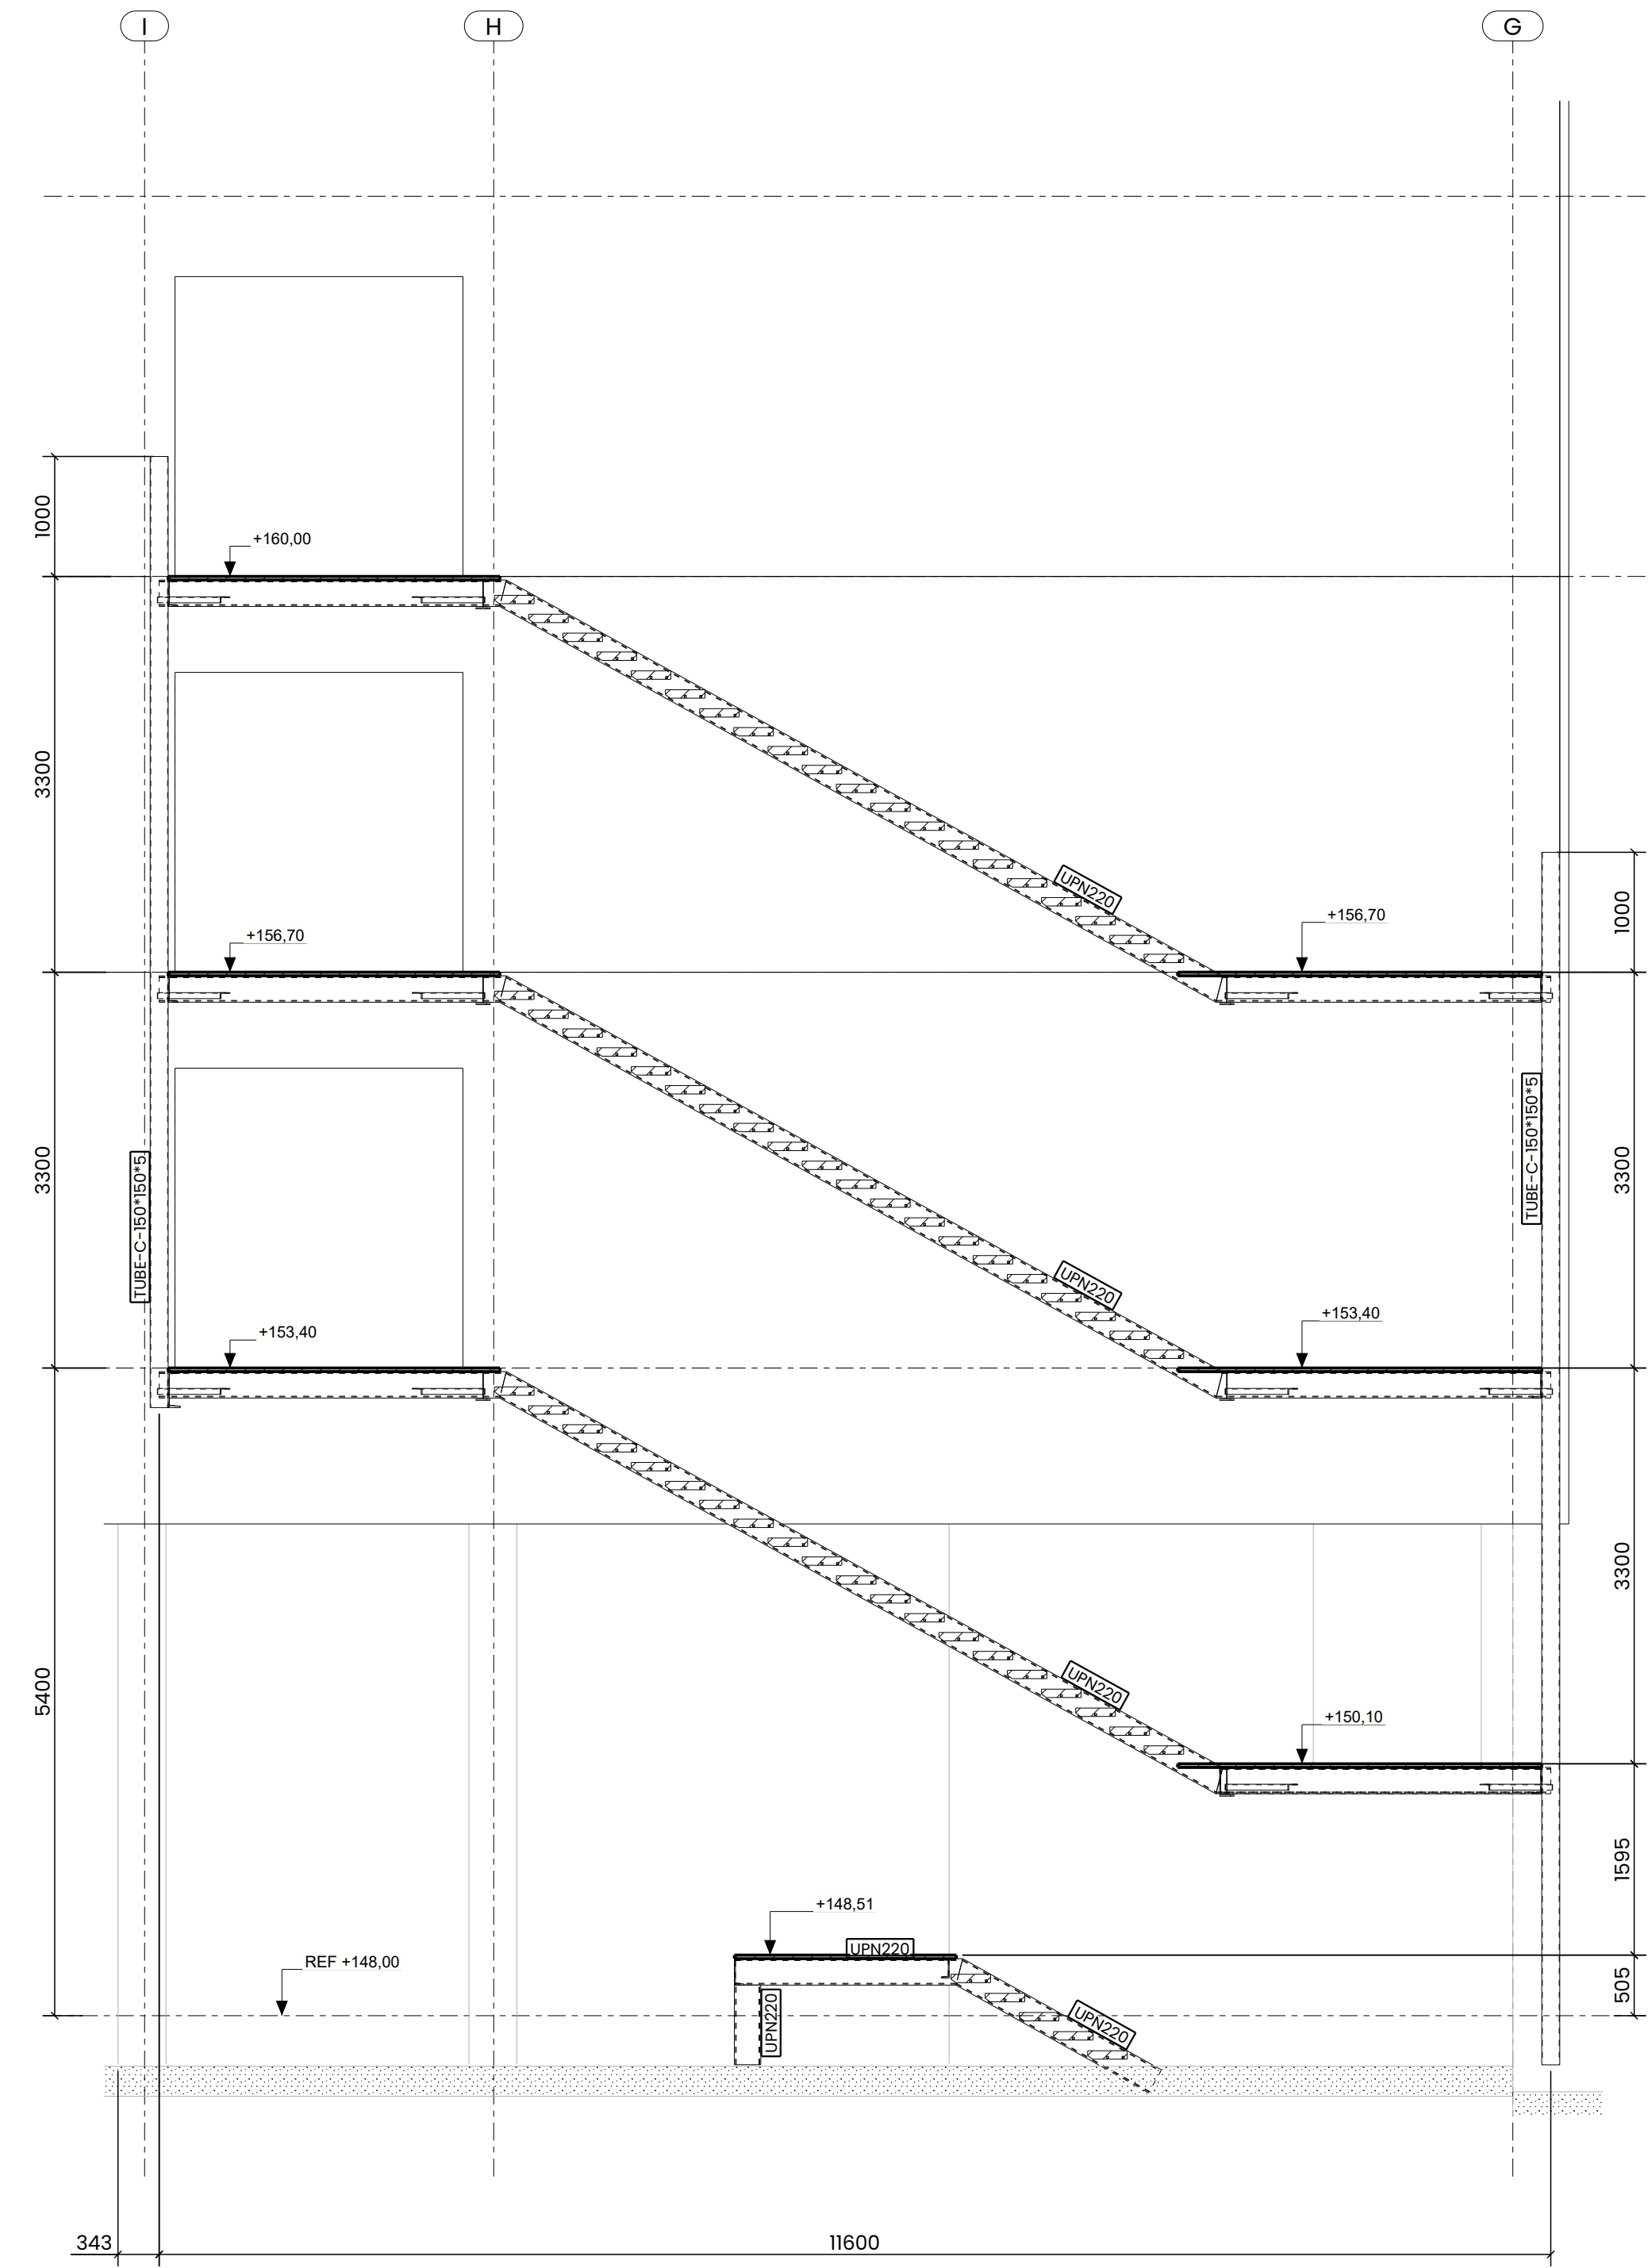


Coupe D - D
150

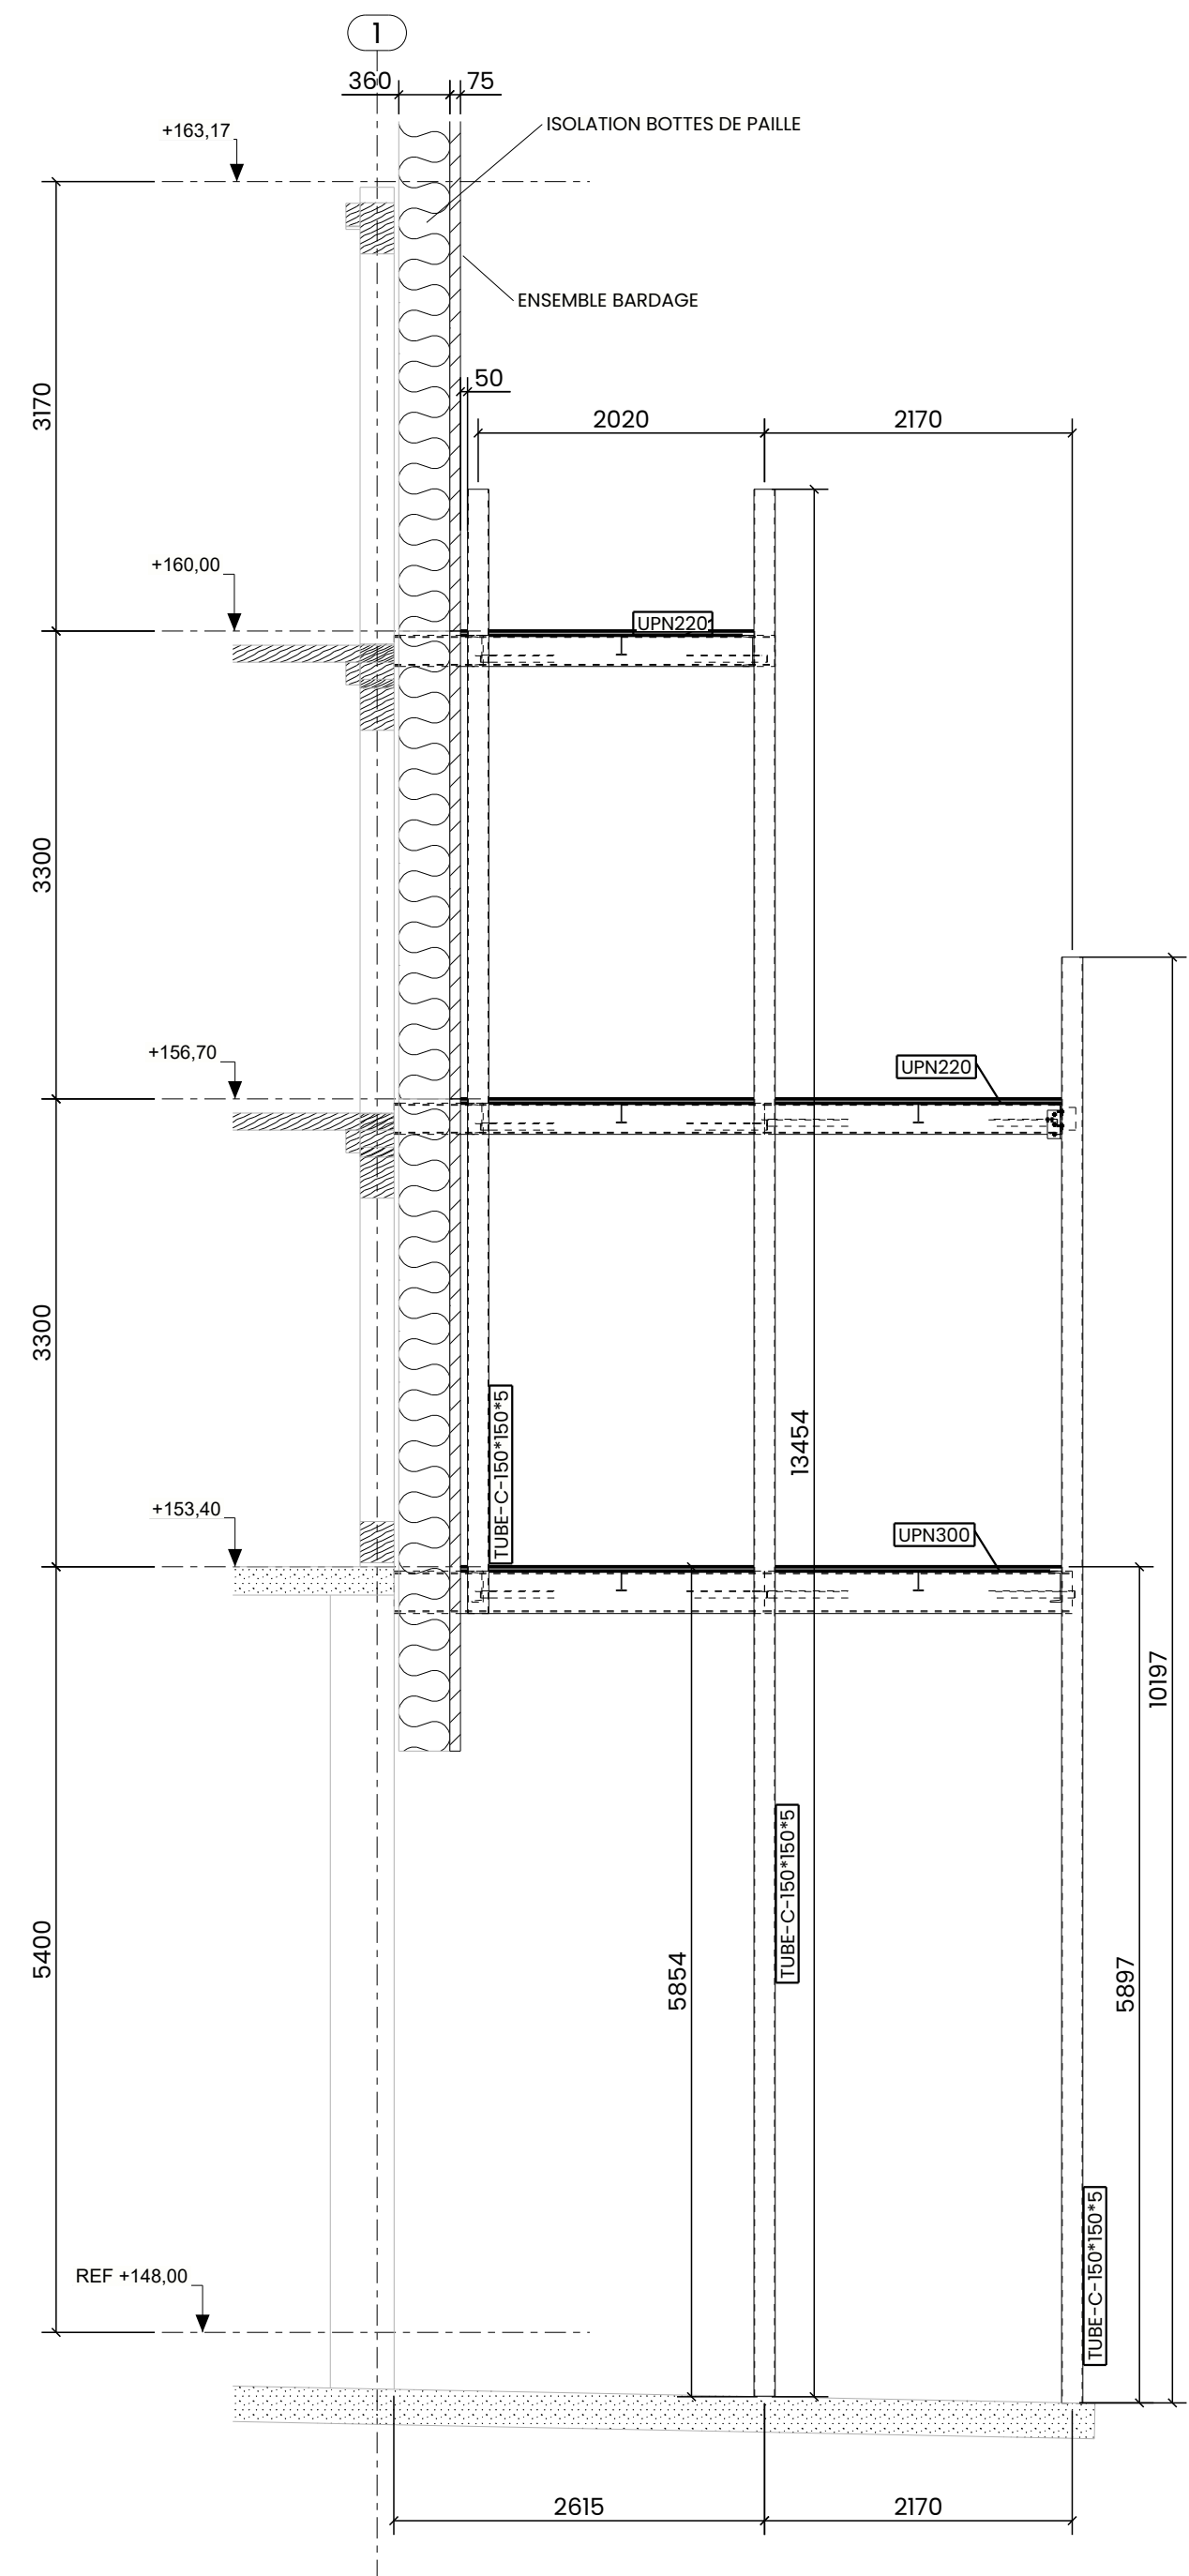


Coupe E - E
150

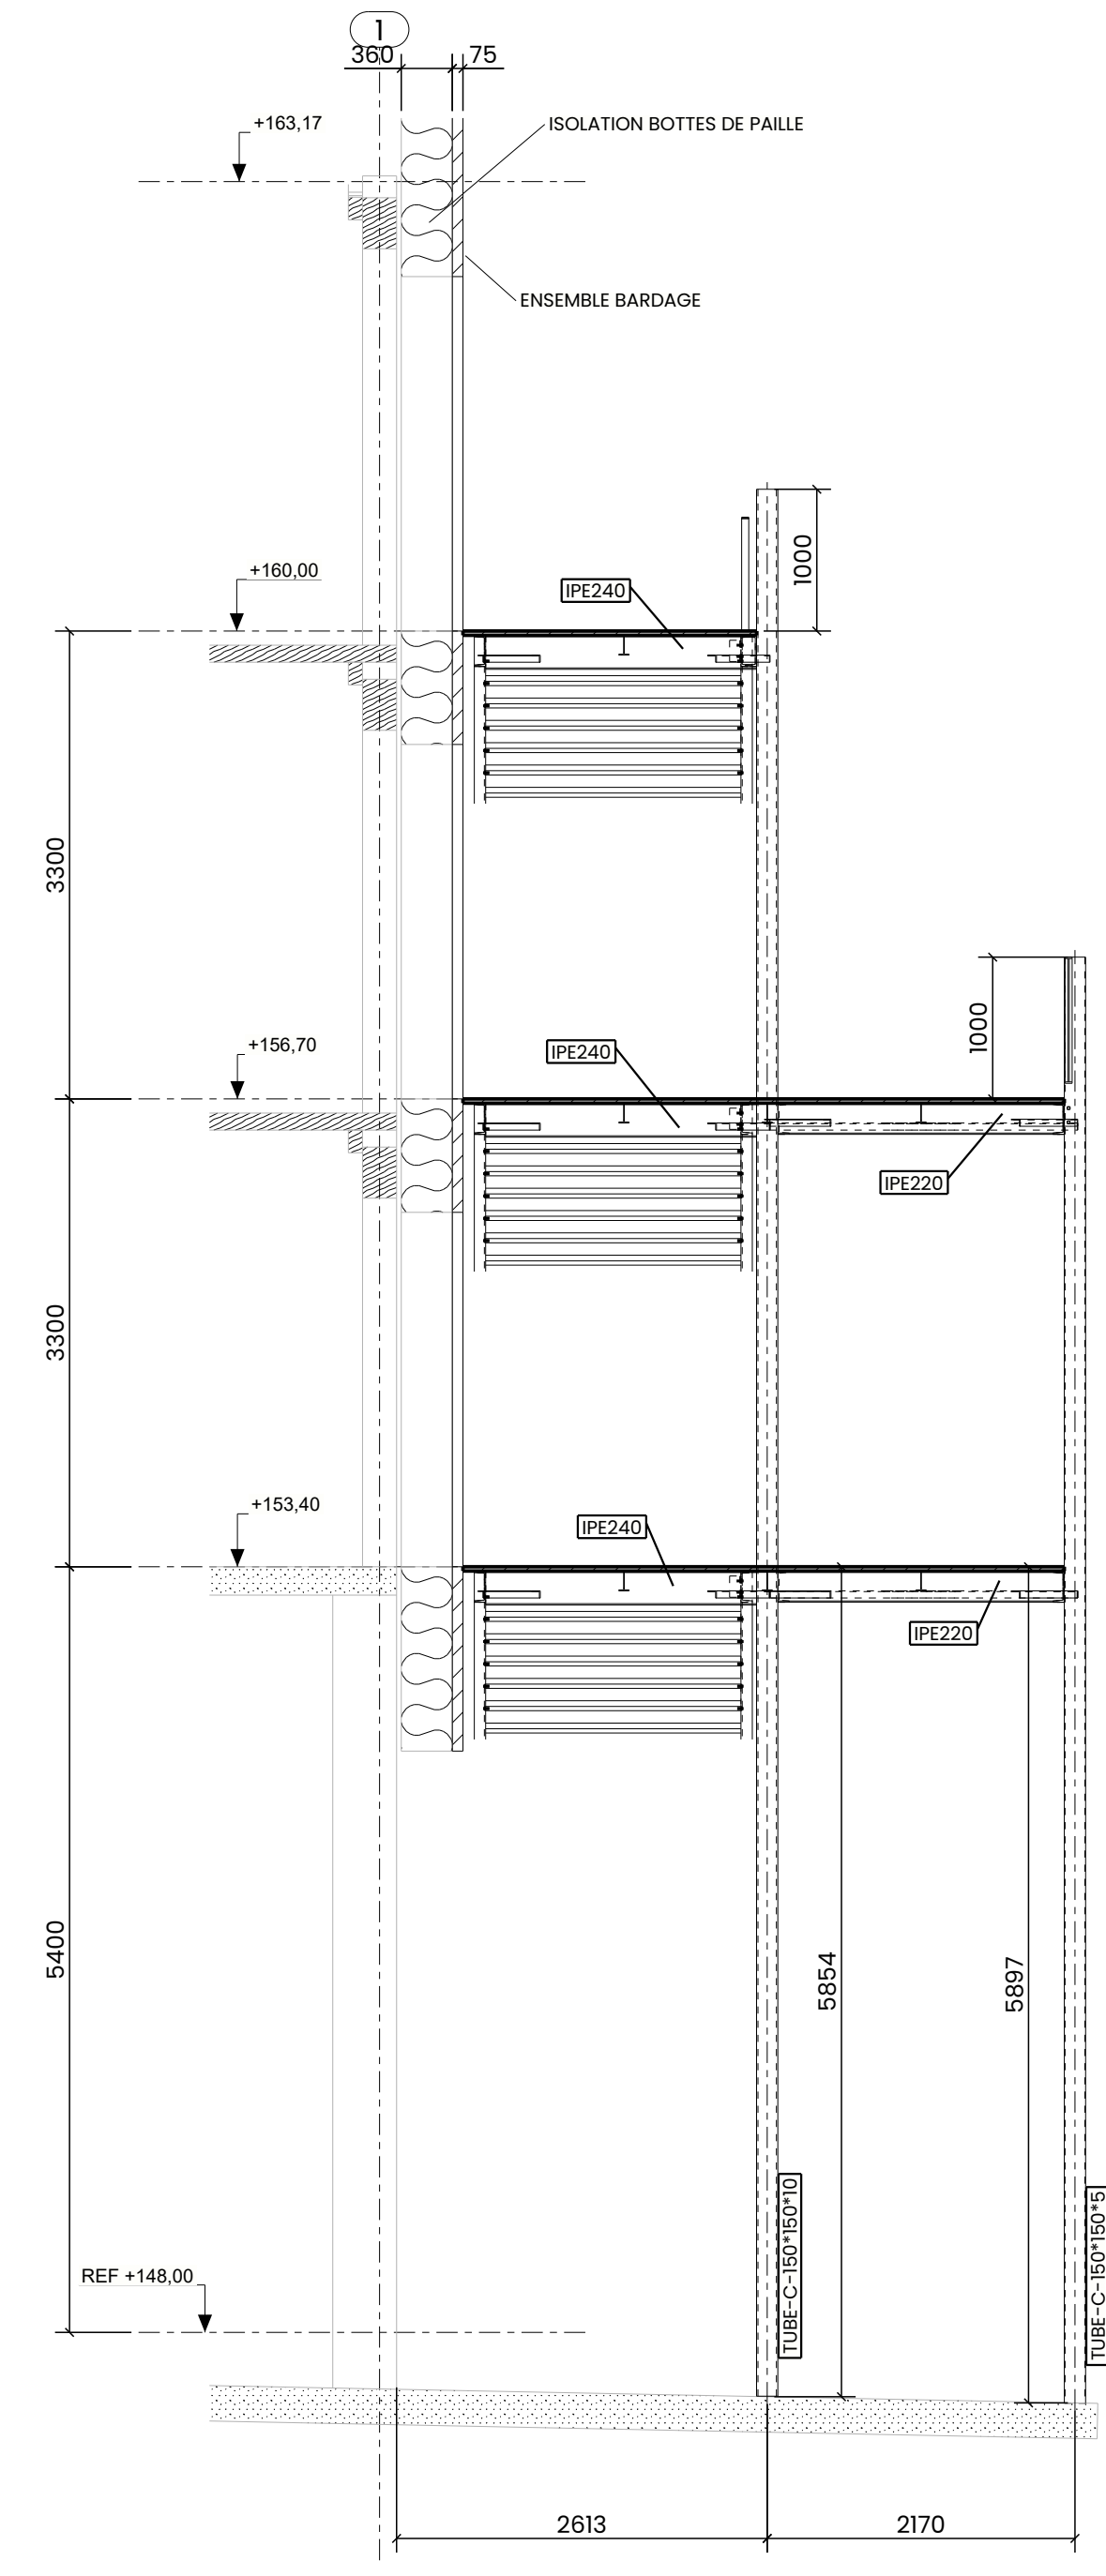


Coupe F - F
150

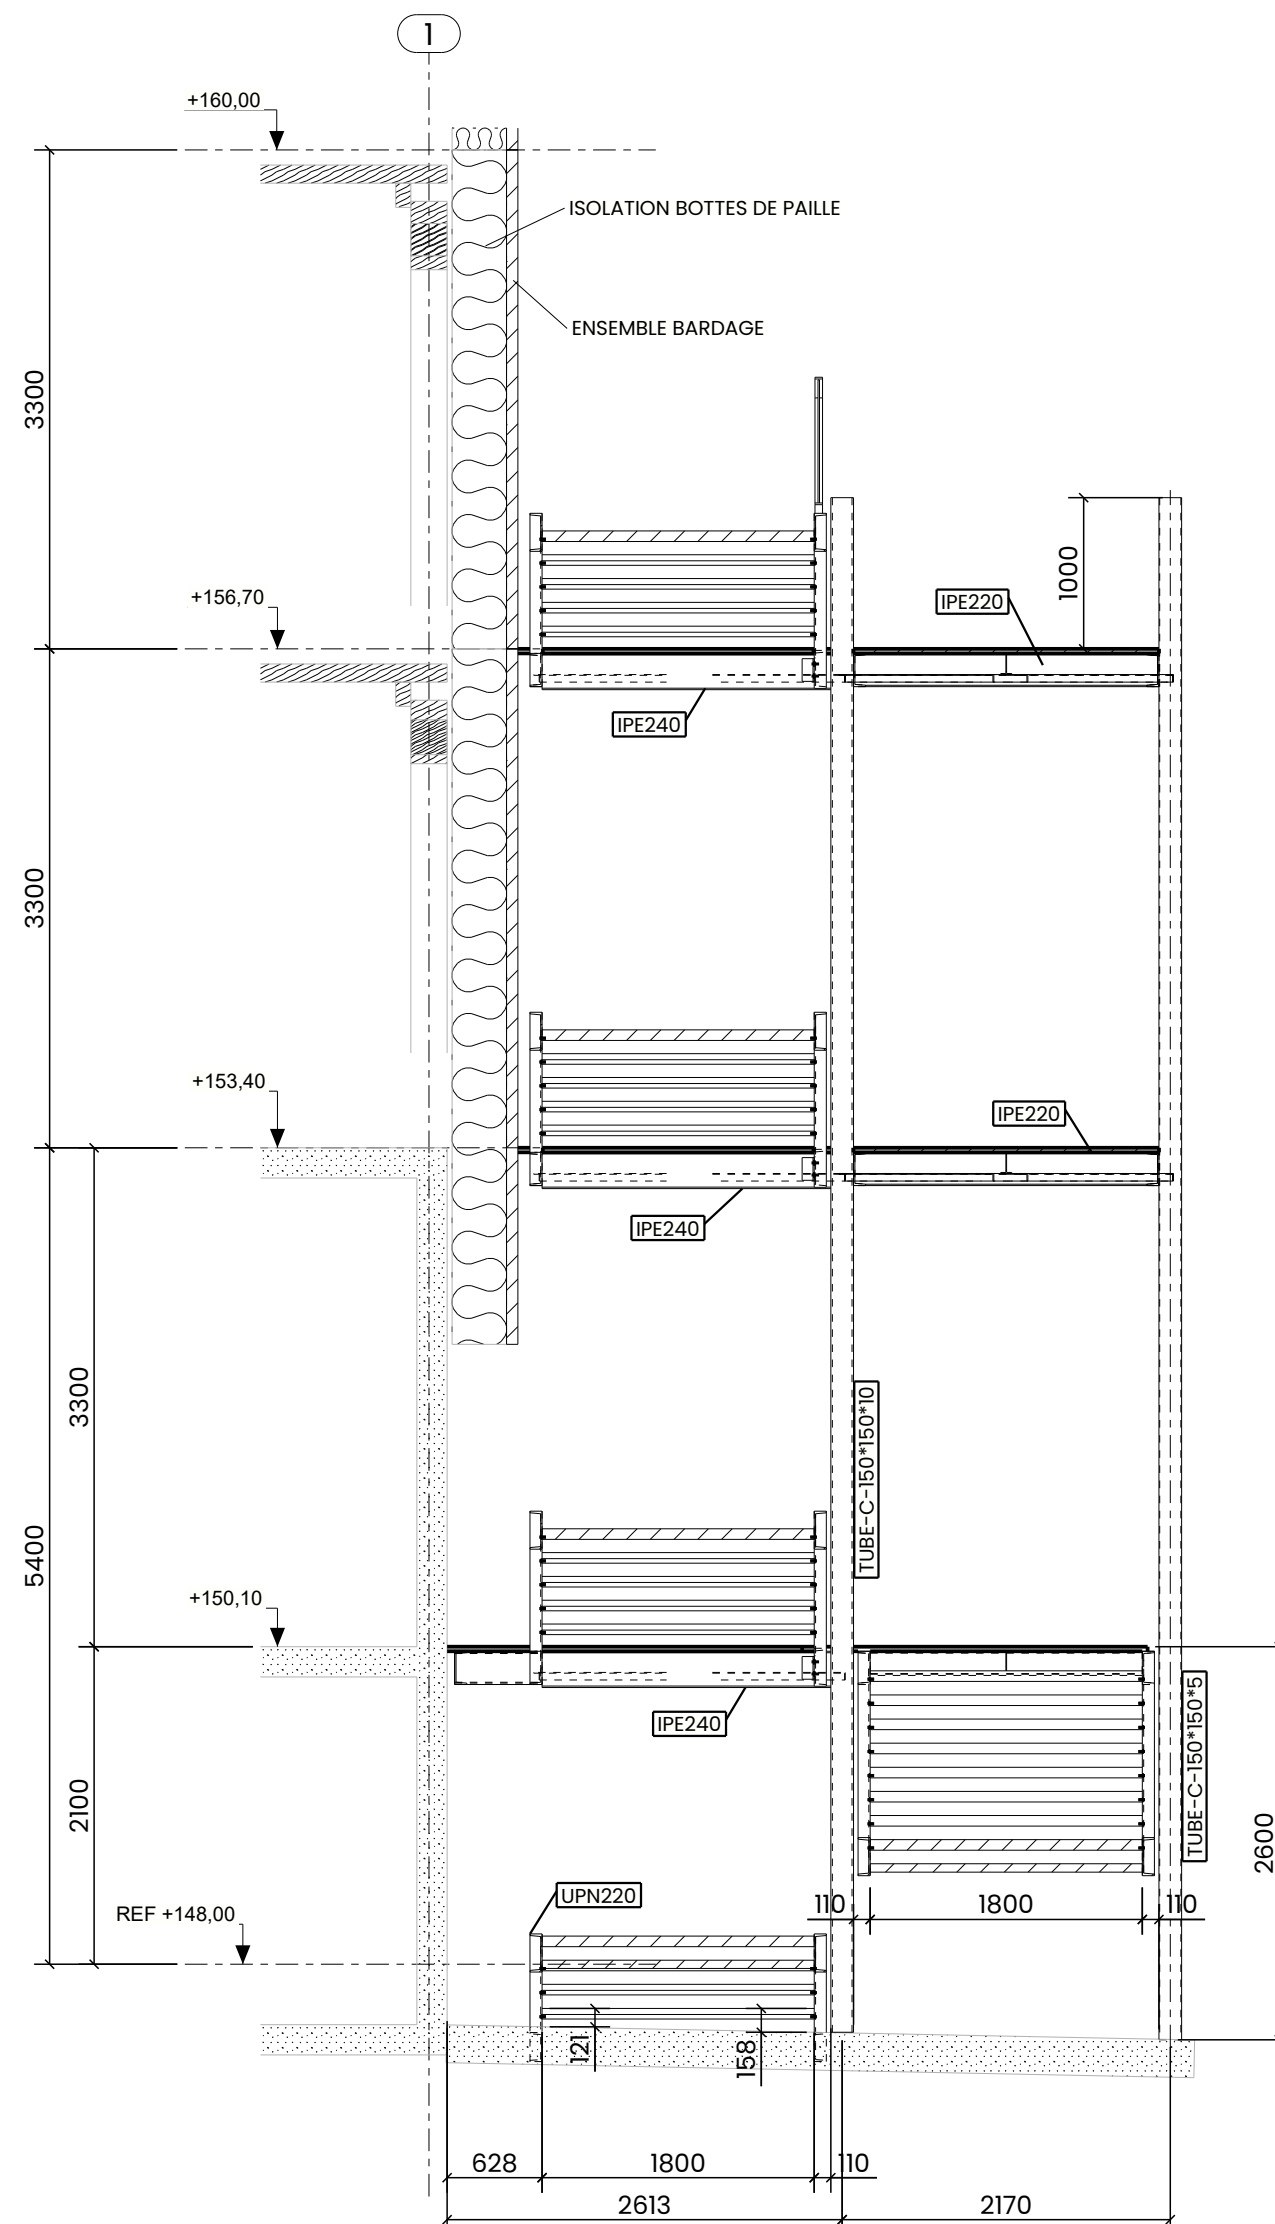

Coupe G - G
150

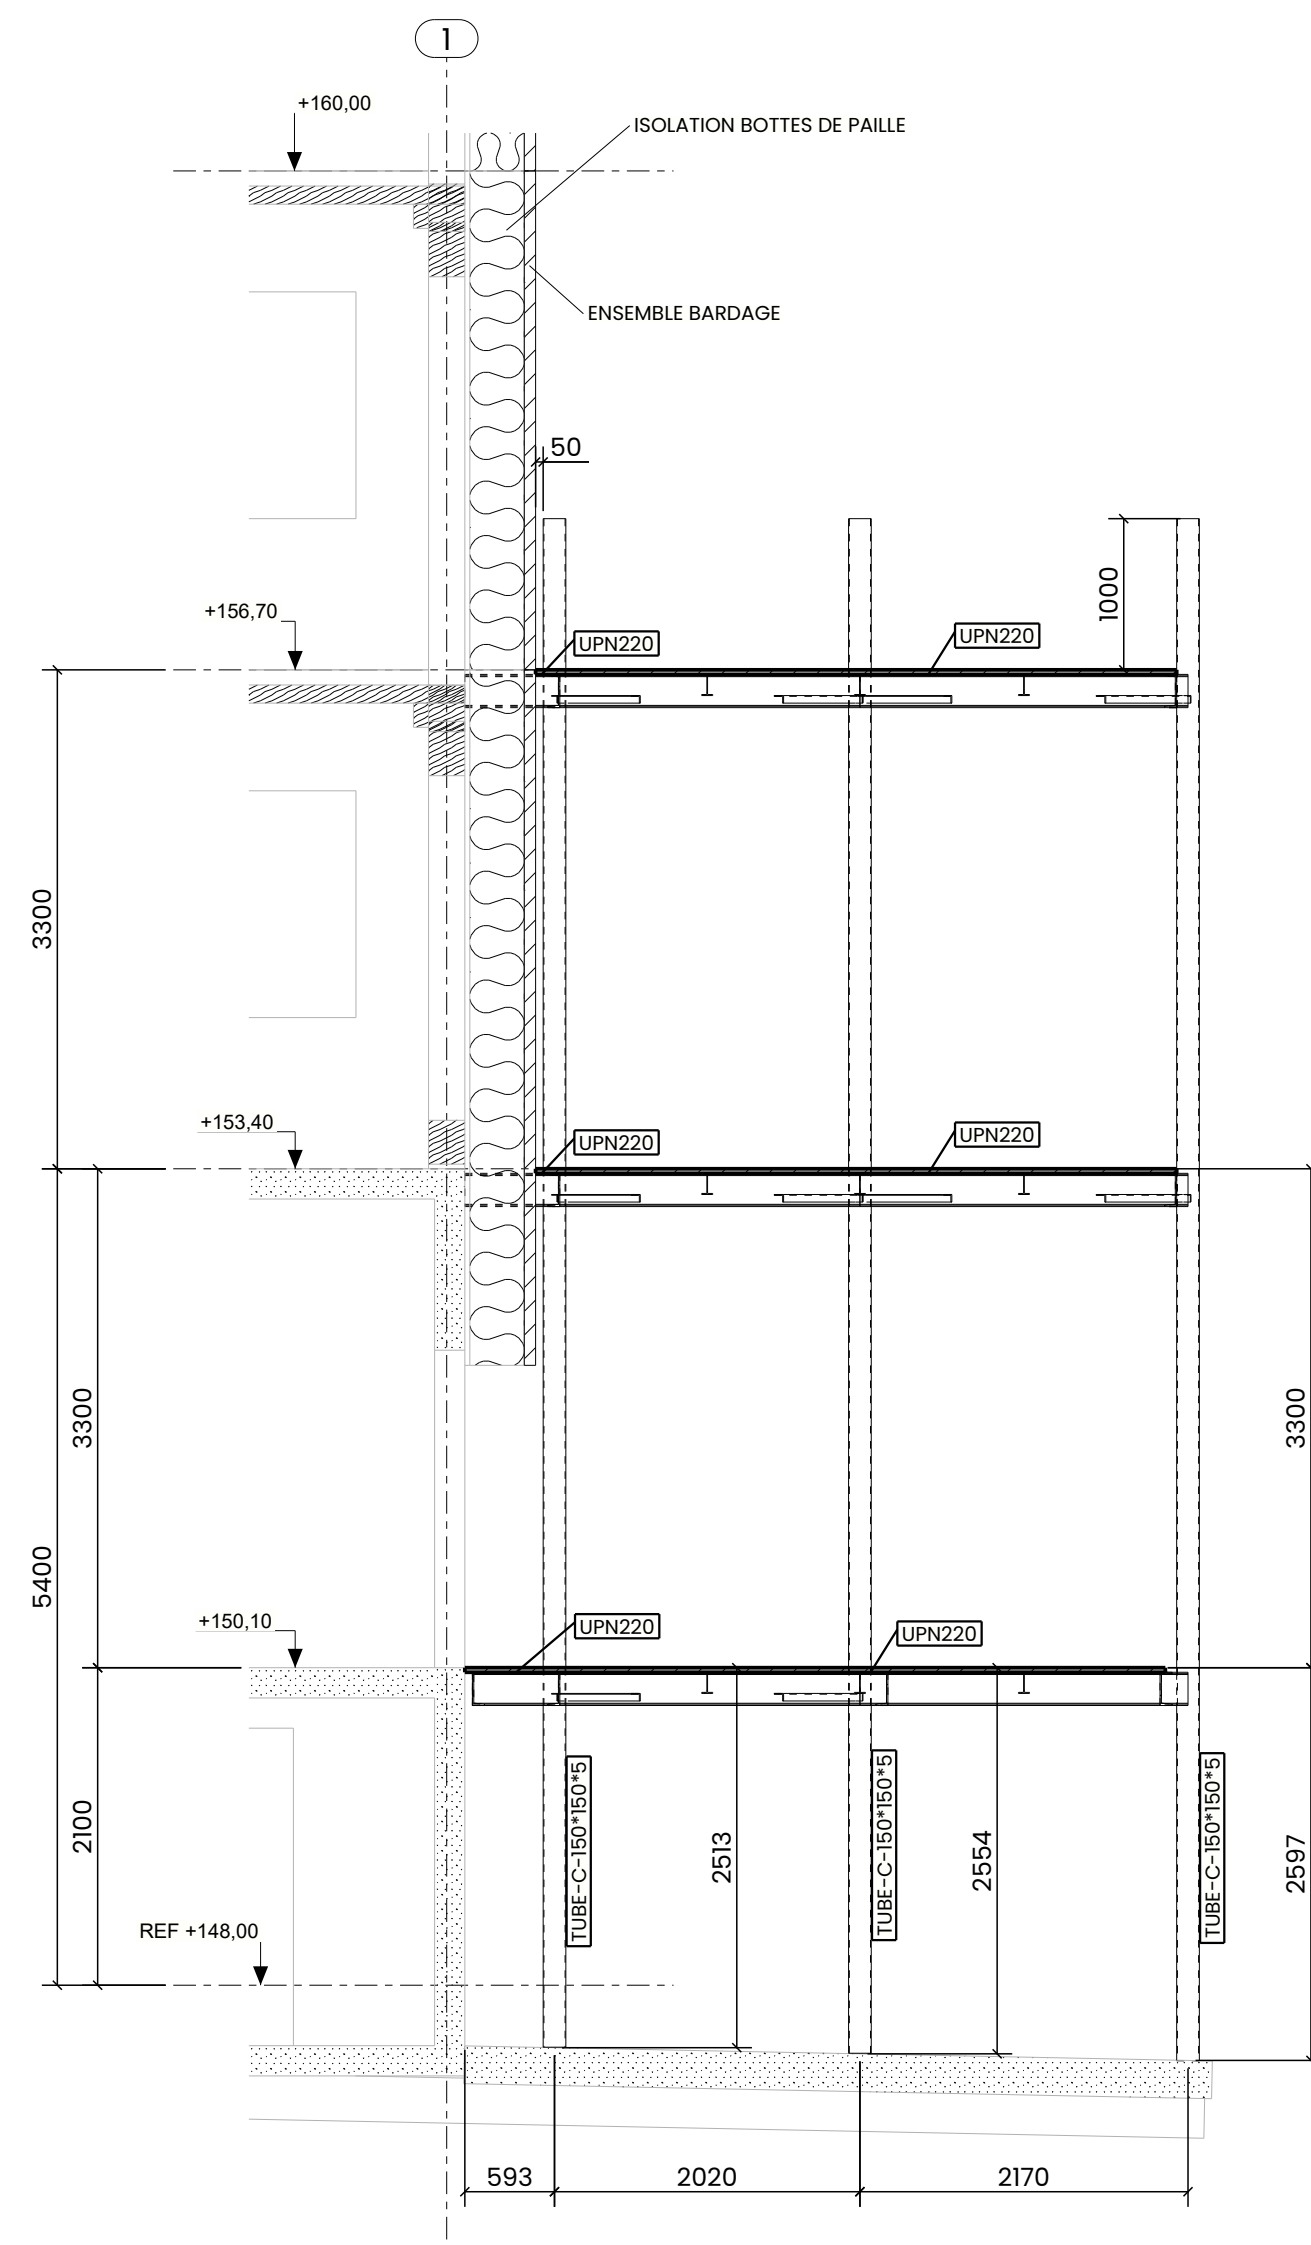

Vue de dessus
150

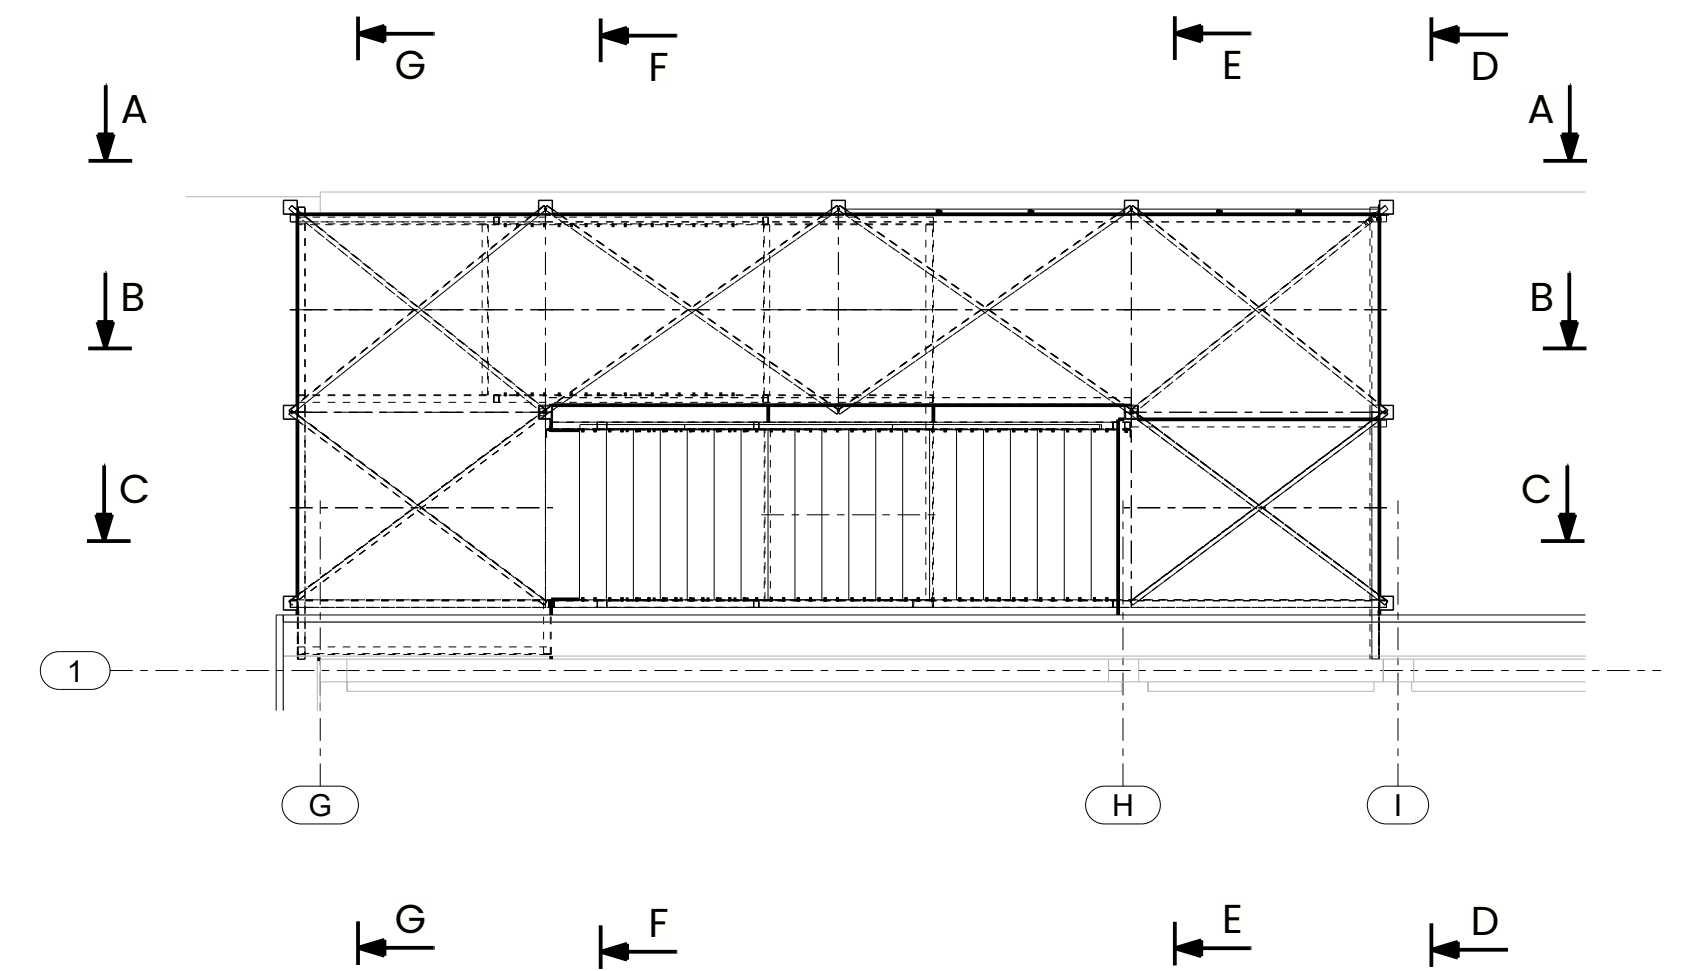

ELEVATION REFERENCE AMPHITHEATRE Niv: 0 --> NGF +148,00

NOTA :
Sauf indication contraire :
- Matière :
- Profils I-J-H : S275
- Plats - Cornières - Autres : S235
- Finition :
- Soudure : 8.8
- Chevilles : Pose selon agrément technique européen

02.06.2025	M&J SUIVANT VISA 08-04	LAPLACE S.	HEBERT E.	1
28.04.2025	EMISSION POUR COMMENTAIRE	LAPLACE S.	HEBERT E.	0
Date de révision	Description	Dessin	Vérif.	Indice



Bureau d'études en constructions métalliques

contact@etcmeta.com
02 35 35 34 40

PROUIN
SERRURERIE - METALLERIE

20 Chemin du Gal

76113 SAHURS

CAMPUS IFA MARCEL SAUVAGE

ESCALIER NORD

VUES EN ELEVATIONS

Le commanditaire est tenu de vérifier la conformité de ce plan. La mise en fabrication de ce plan vaut approbation et acceptation, dans la mesure où les notes à jour d'élaboration et du plan peuvent incomber à ETCOMETA, en cas d'erreurs ou de problèmes découverts.

Ce document est la propriété de ETCOMETA et ne peut être ni modifié ni récopié sans son autorisation.

Ech: 150 Format: A0 Plan N°: ETC 25210 PLE - 01