




Vue de face
1:50

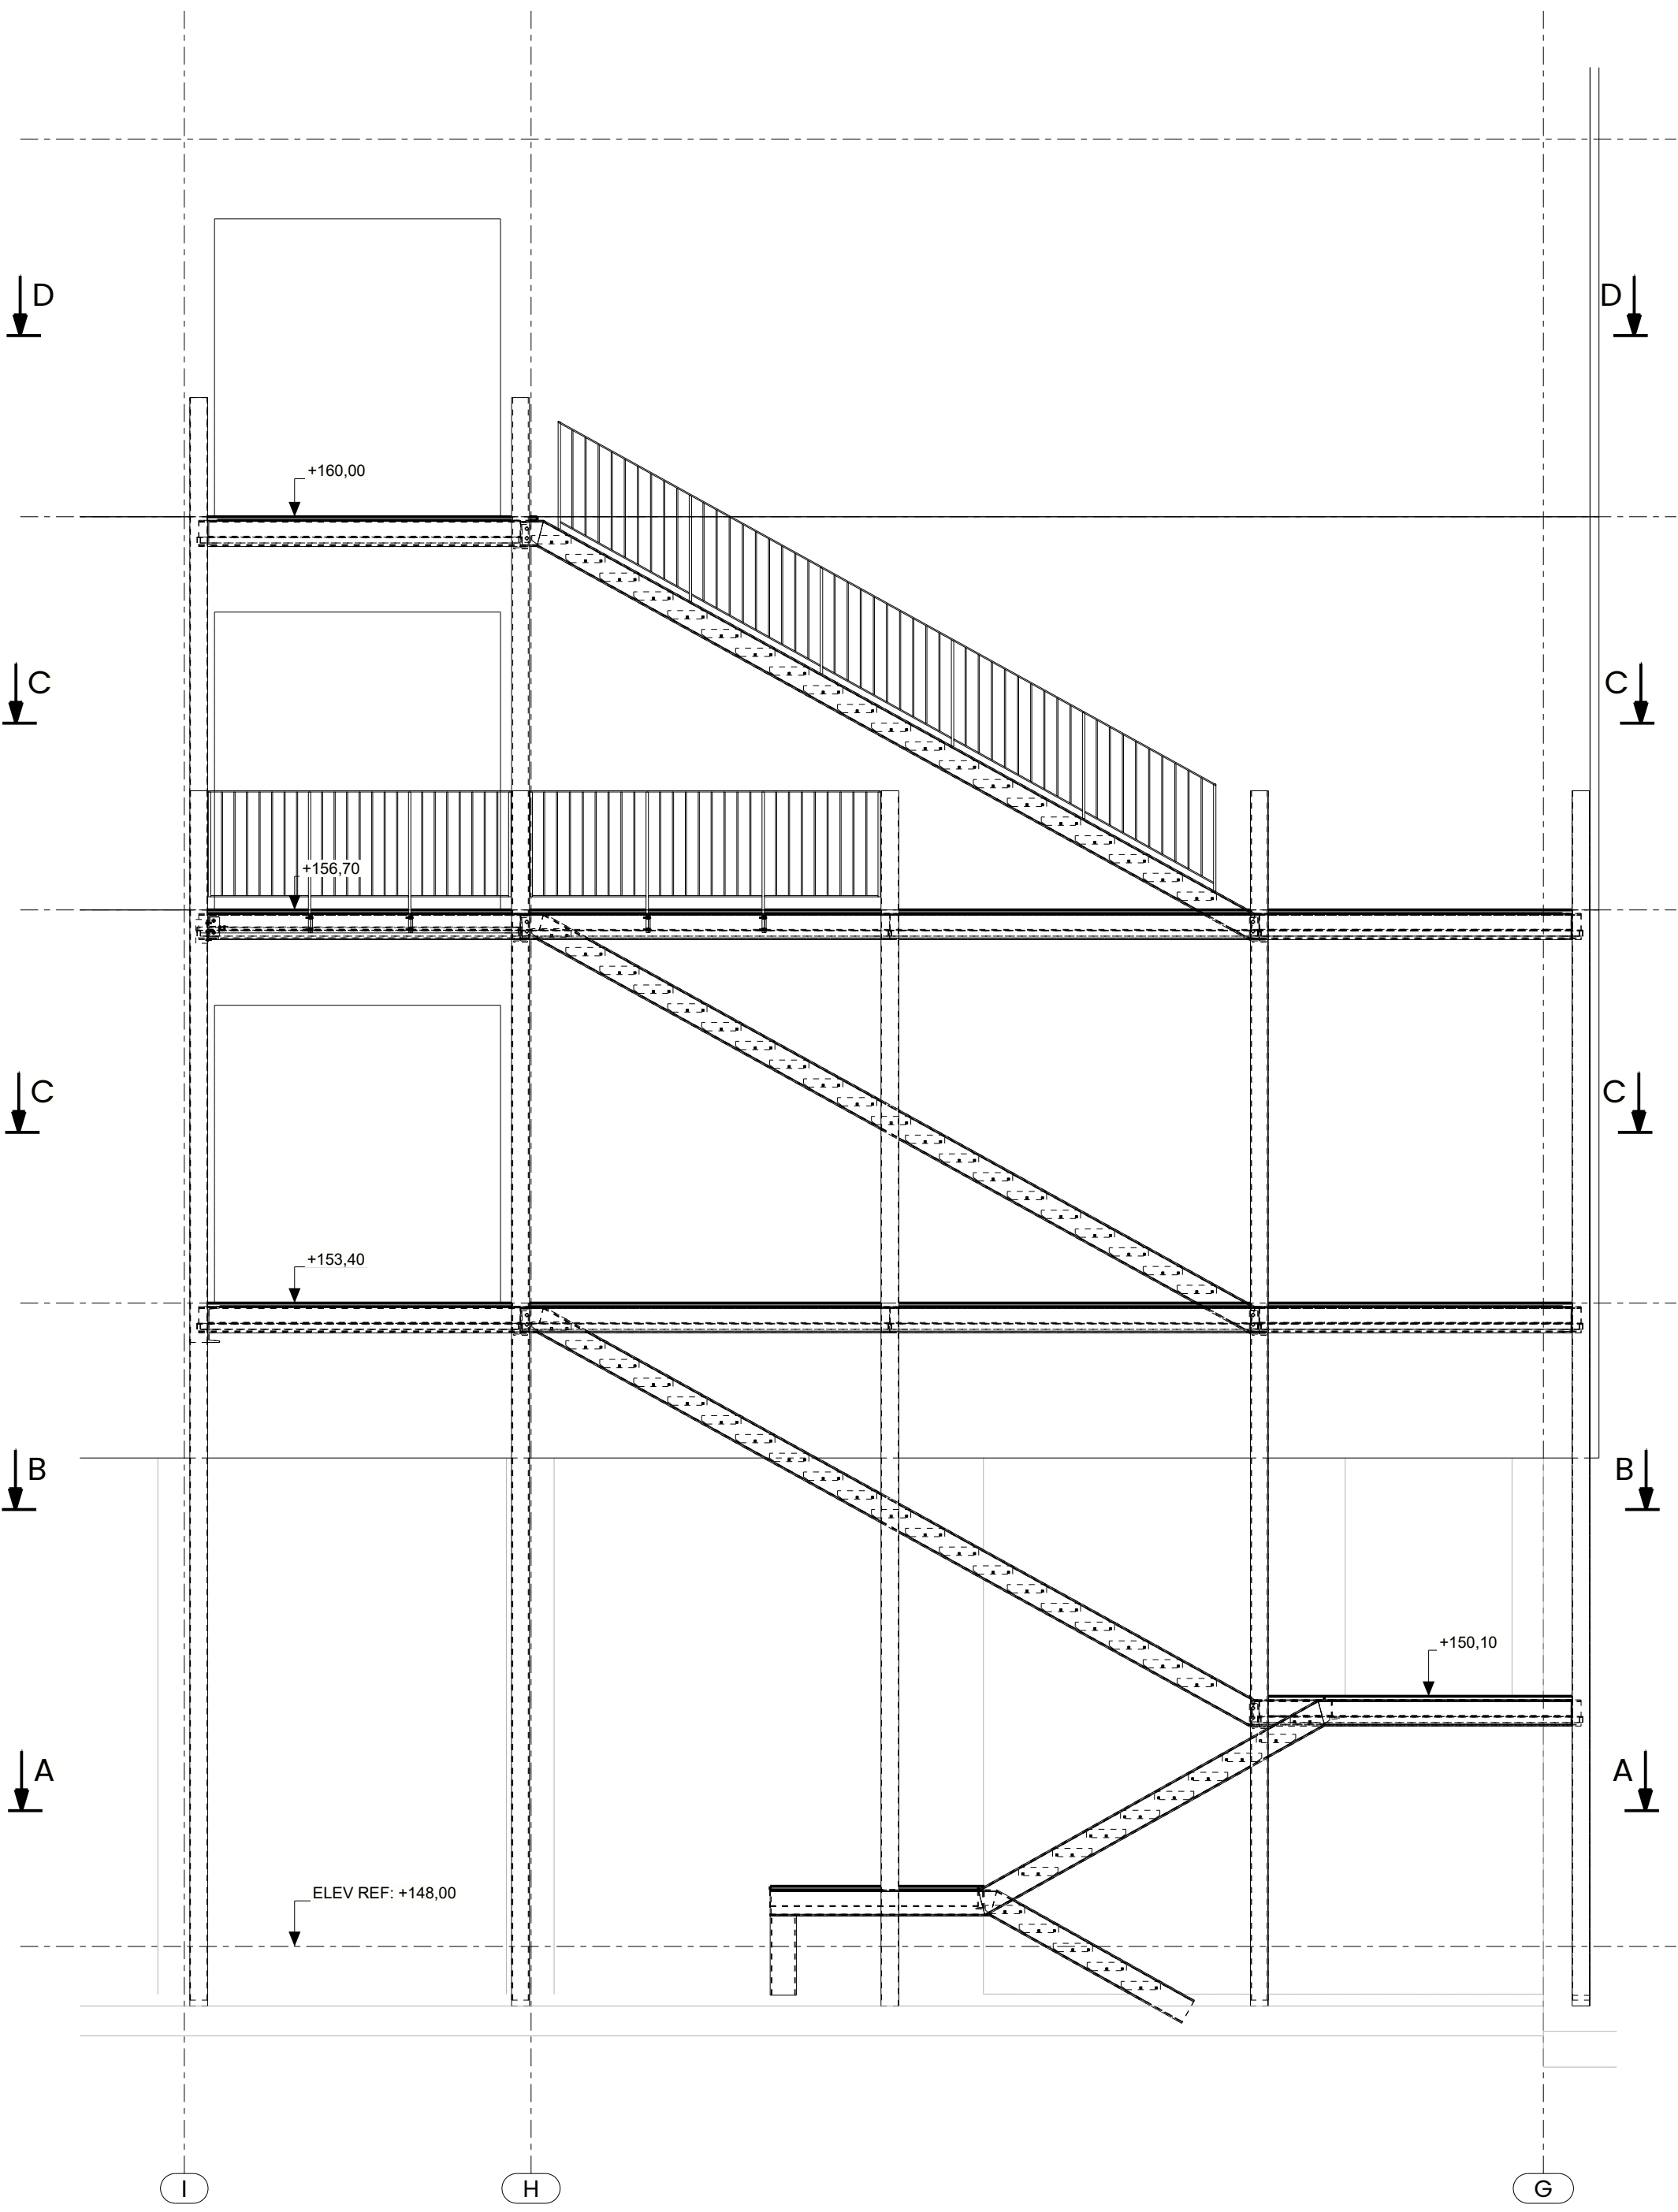


Coupe A - A RDC
1:33

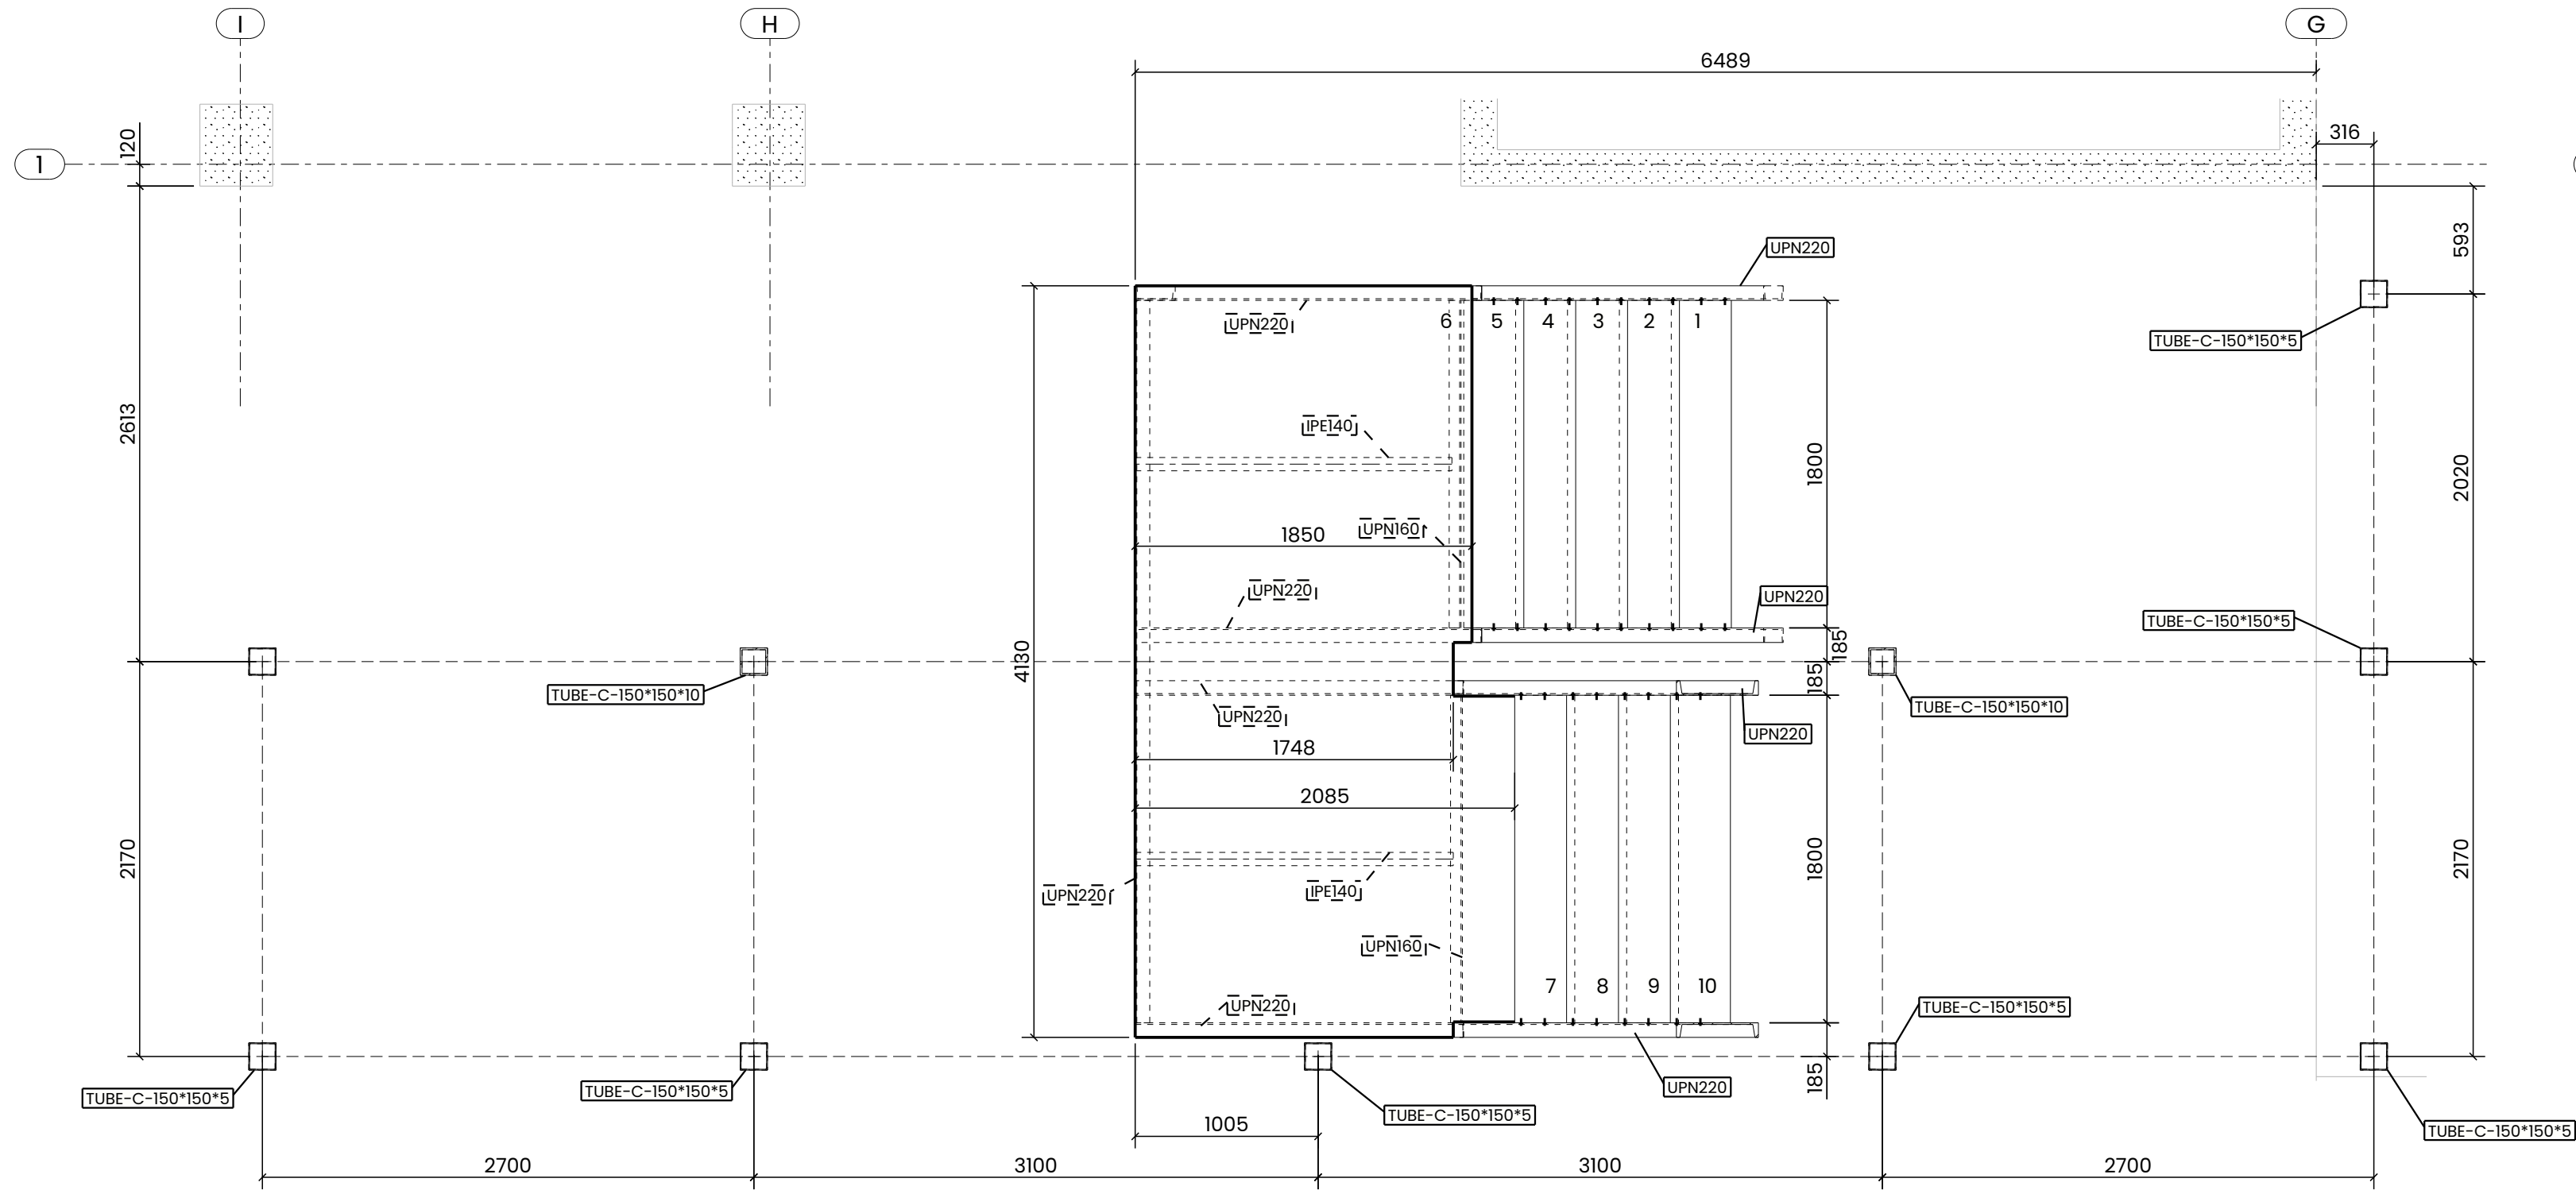





Coupe B - B
1:33

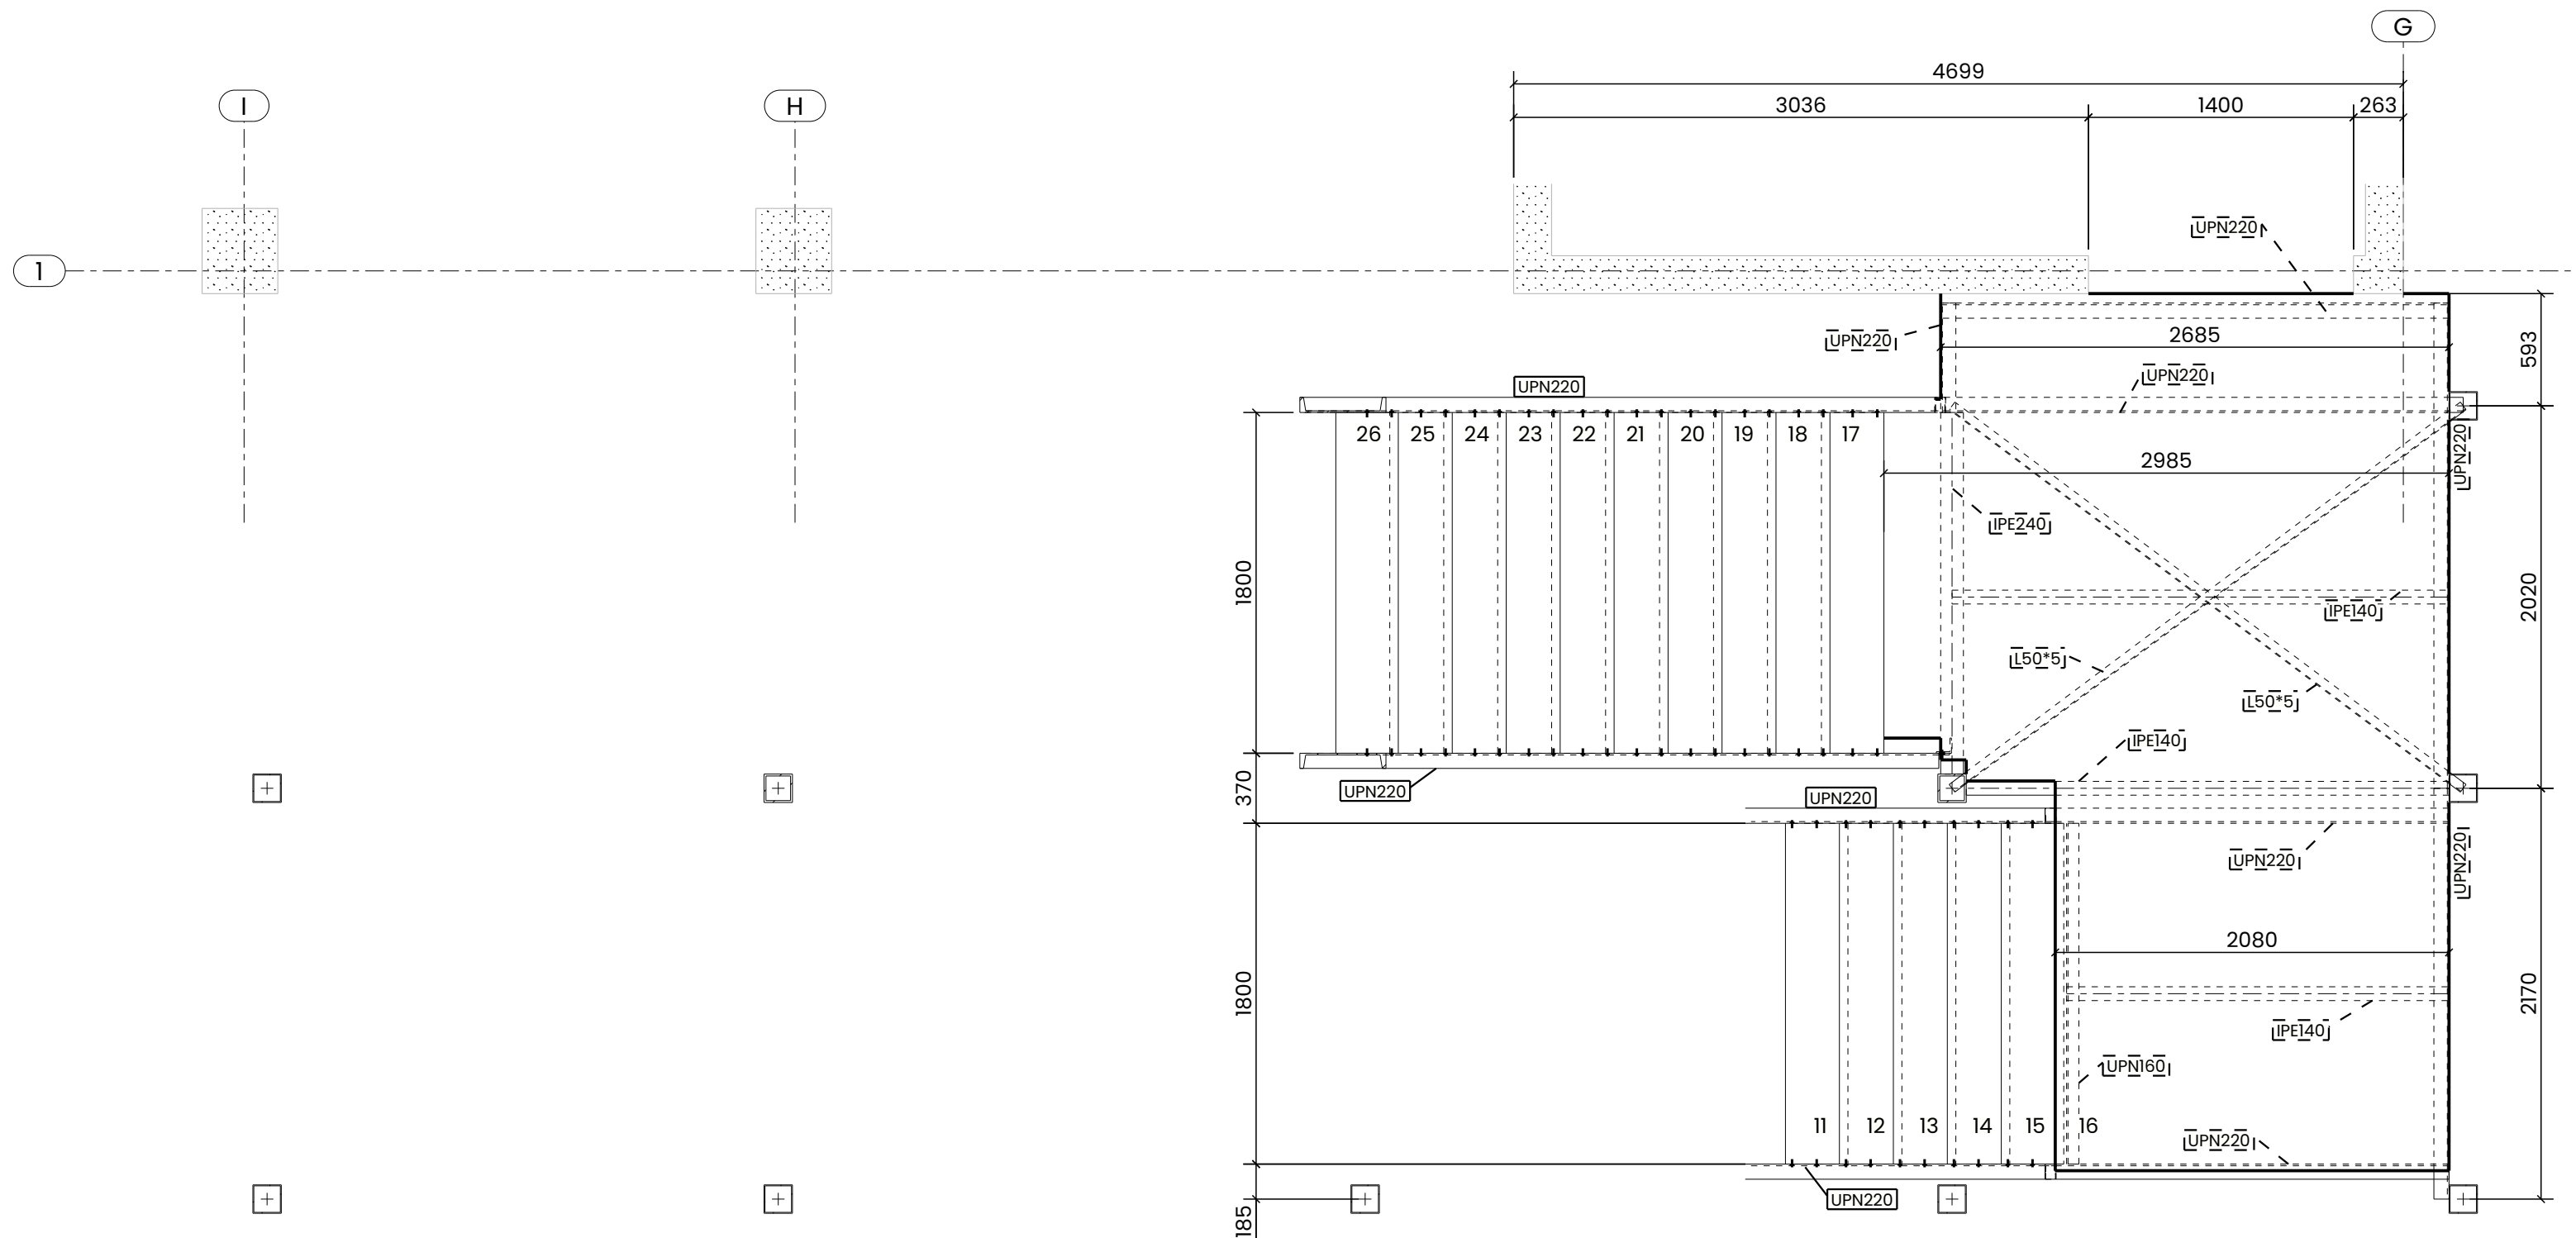

Coupe C - C R+1/R+2
1:33

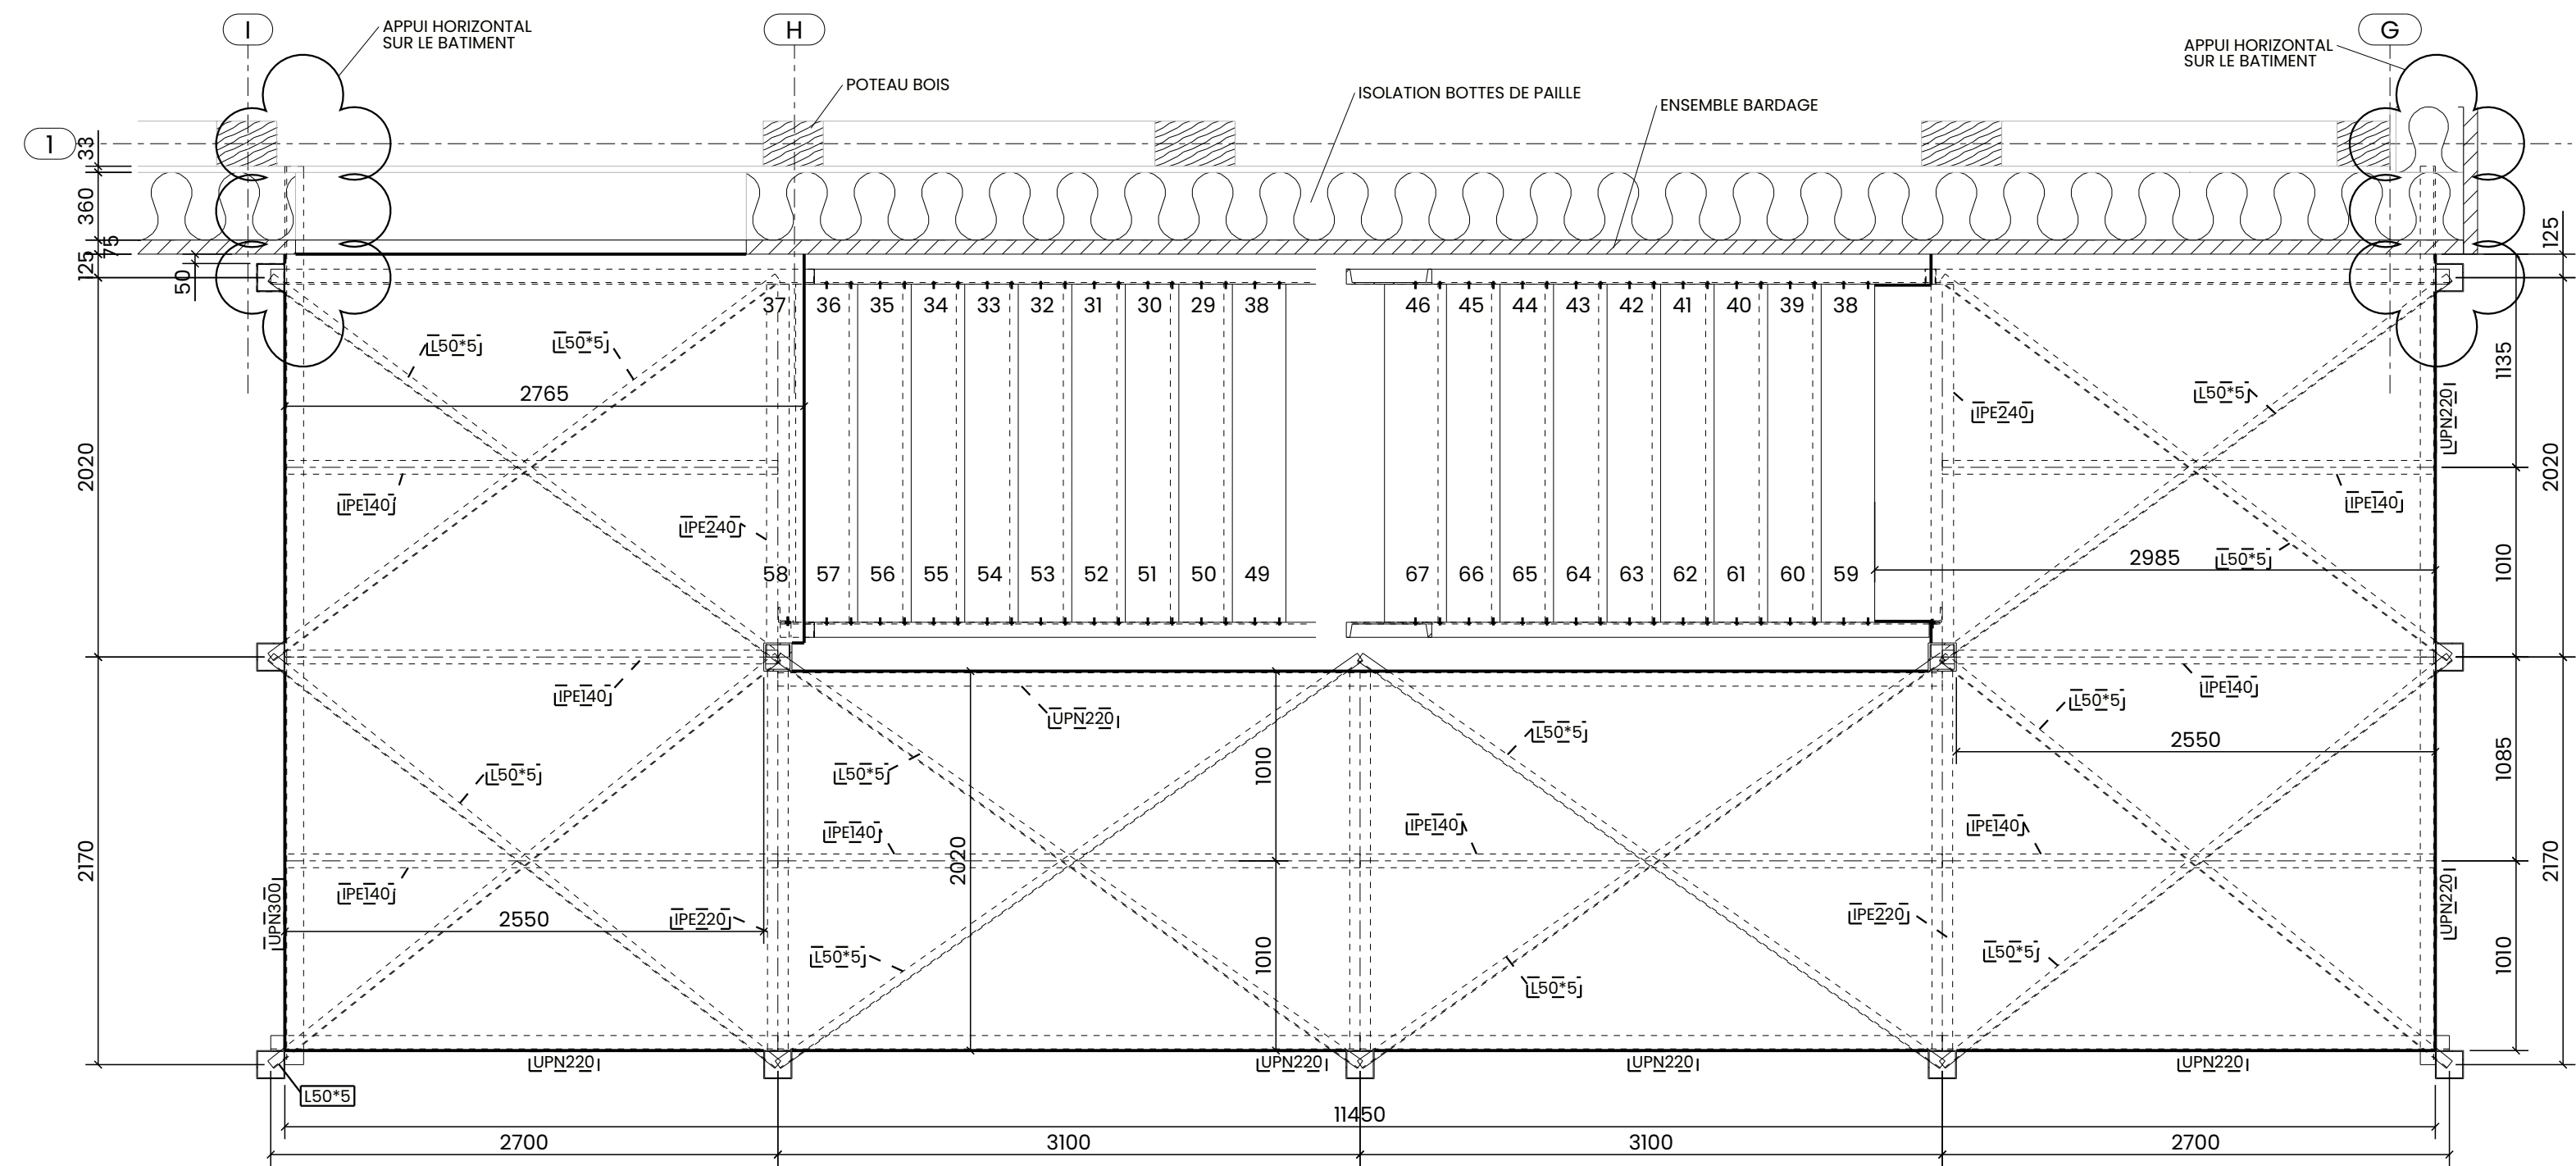

Coupe D - D R+3
1:33

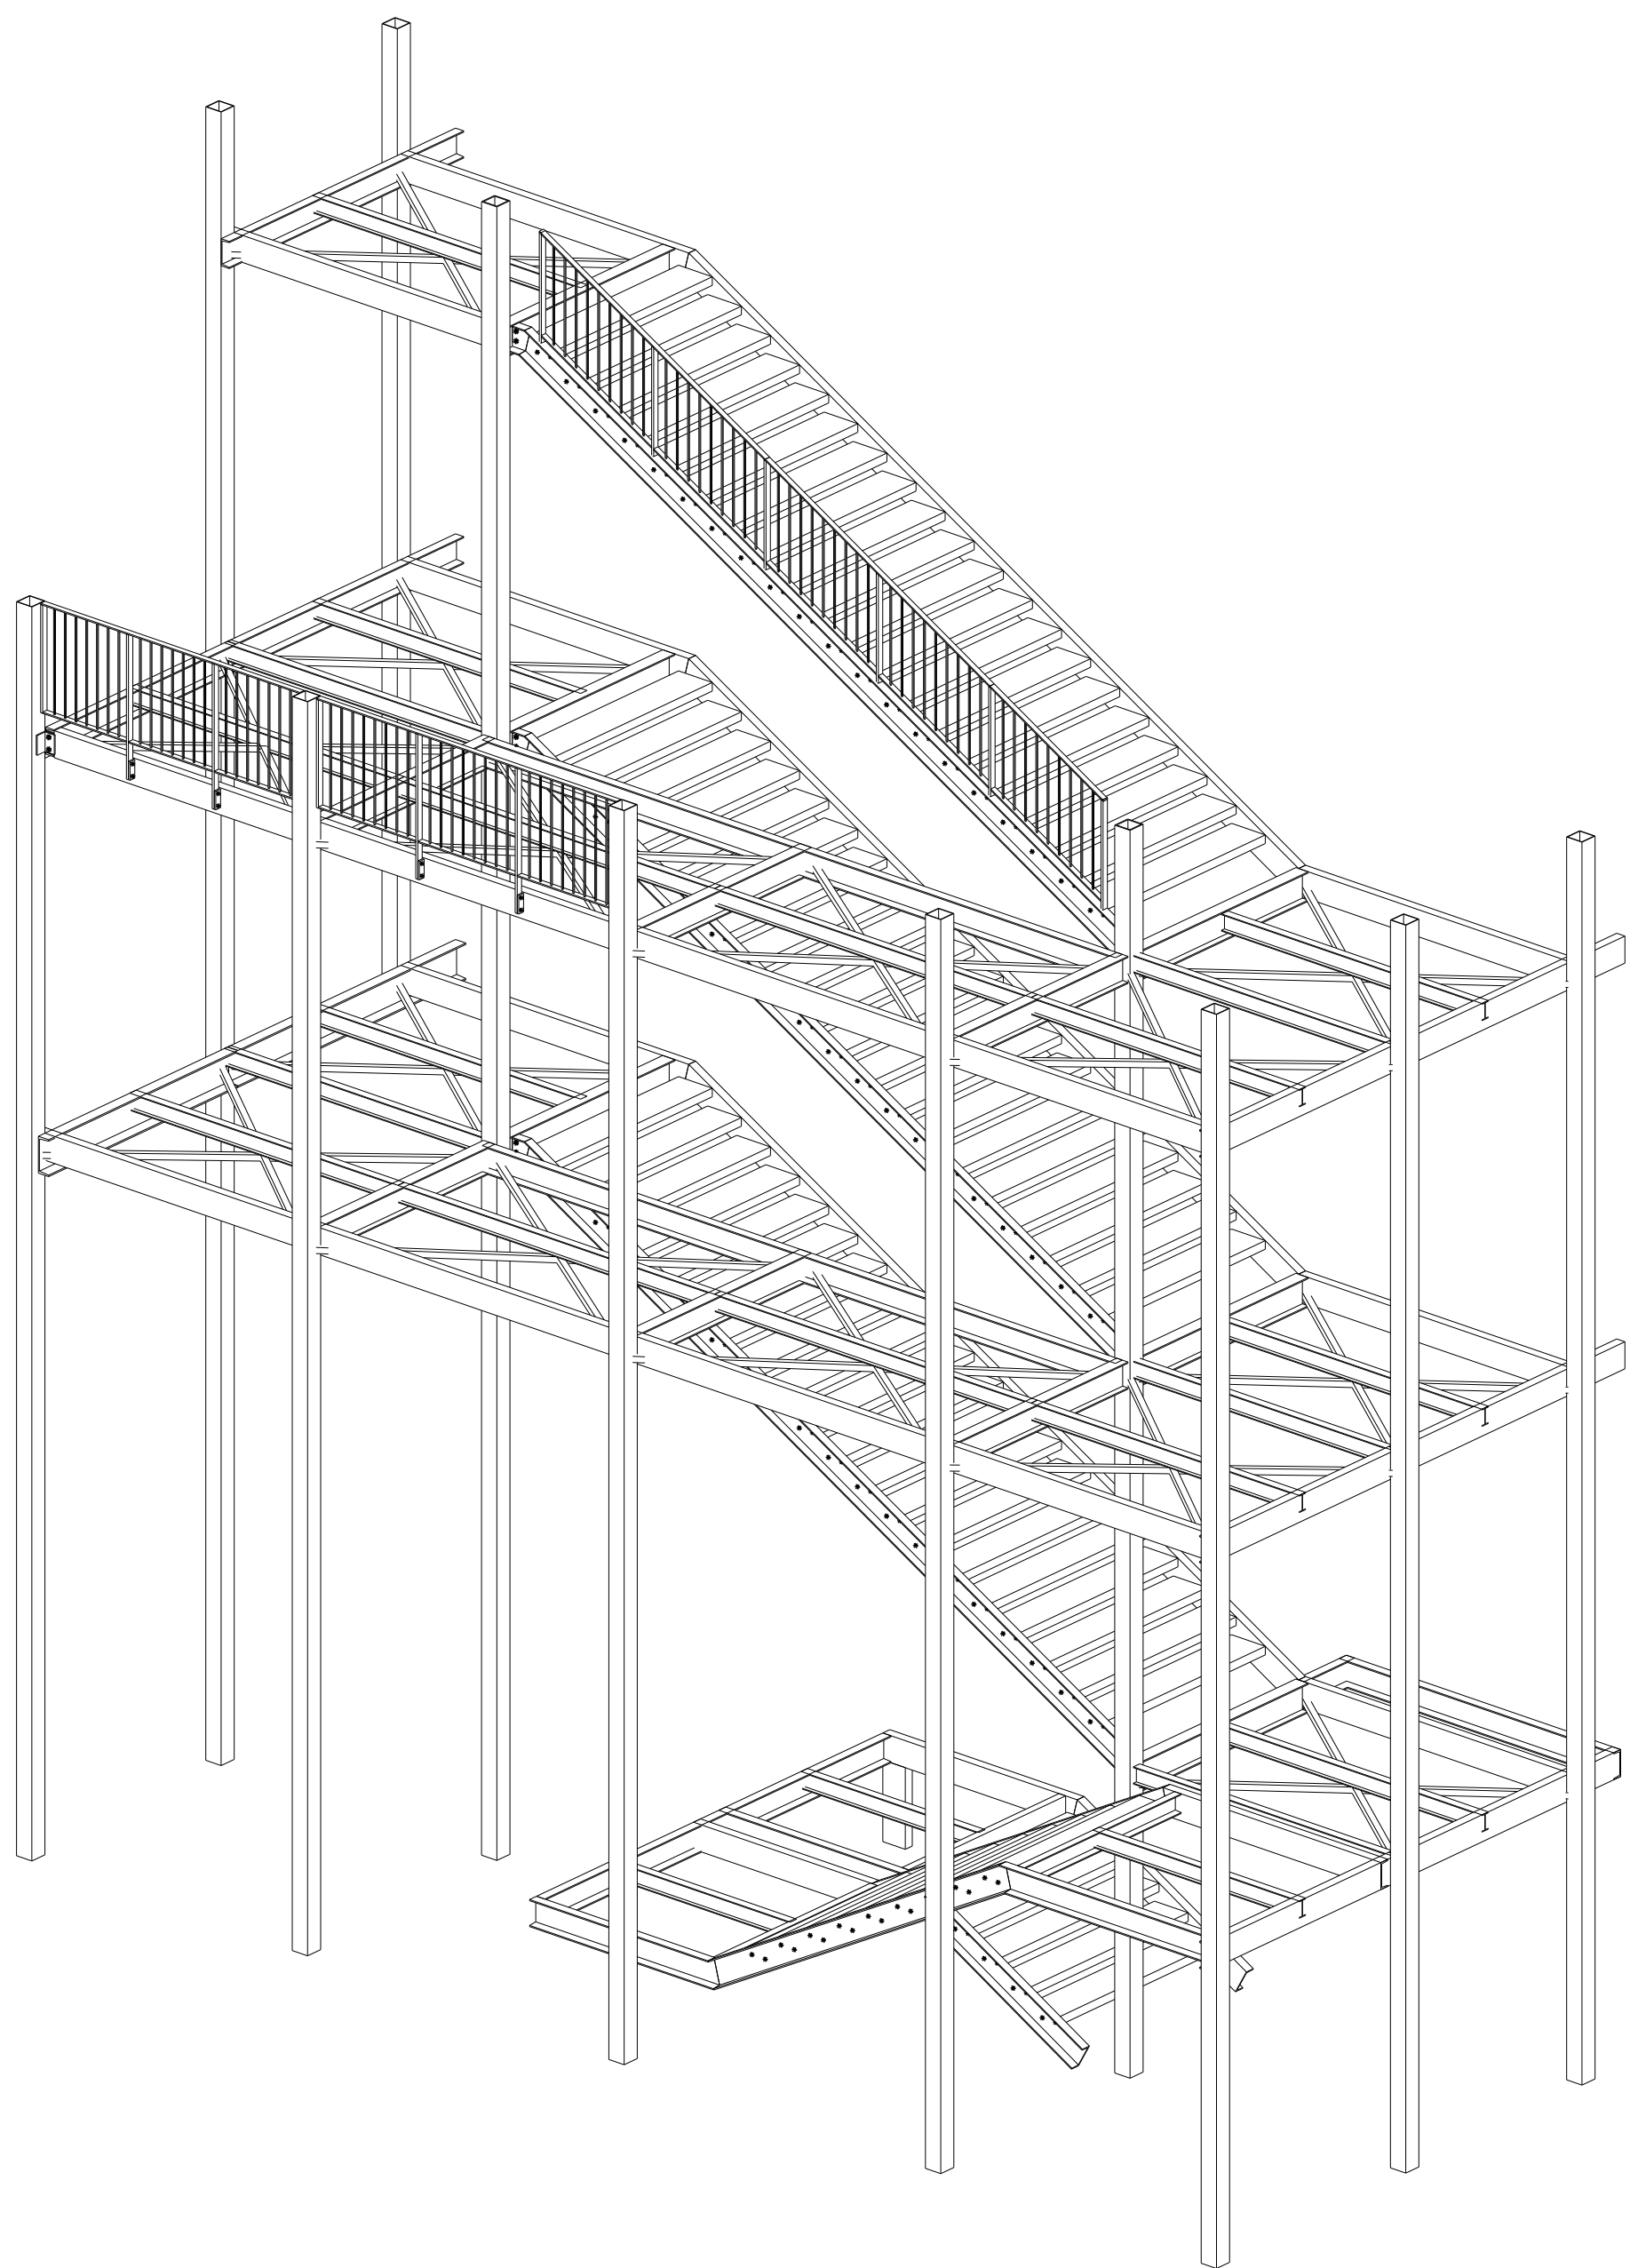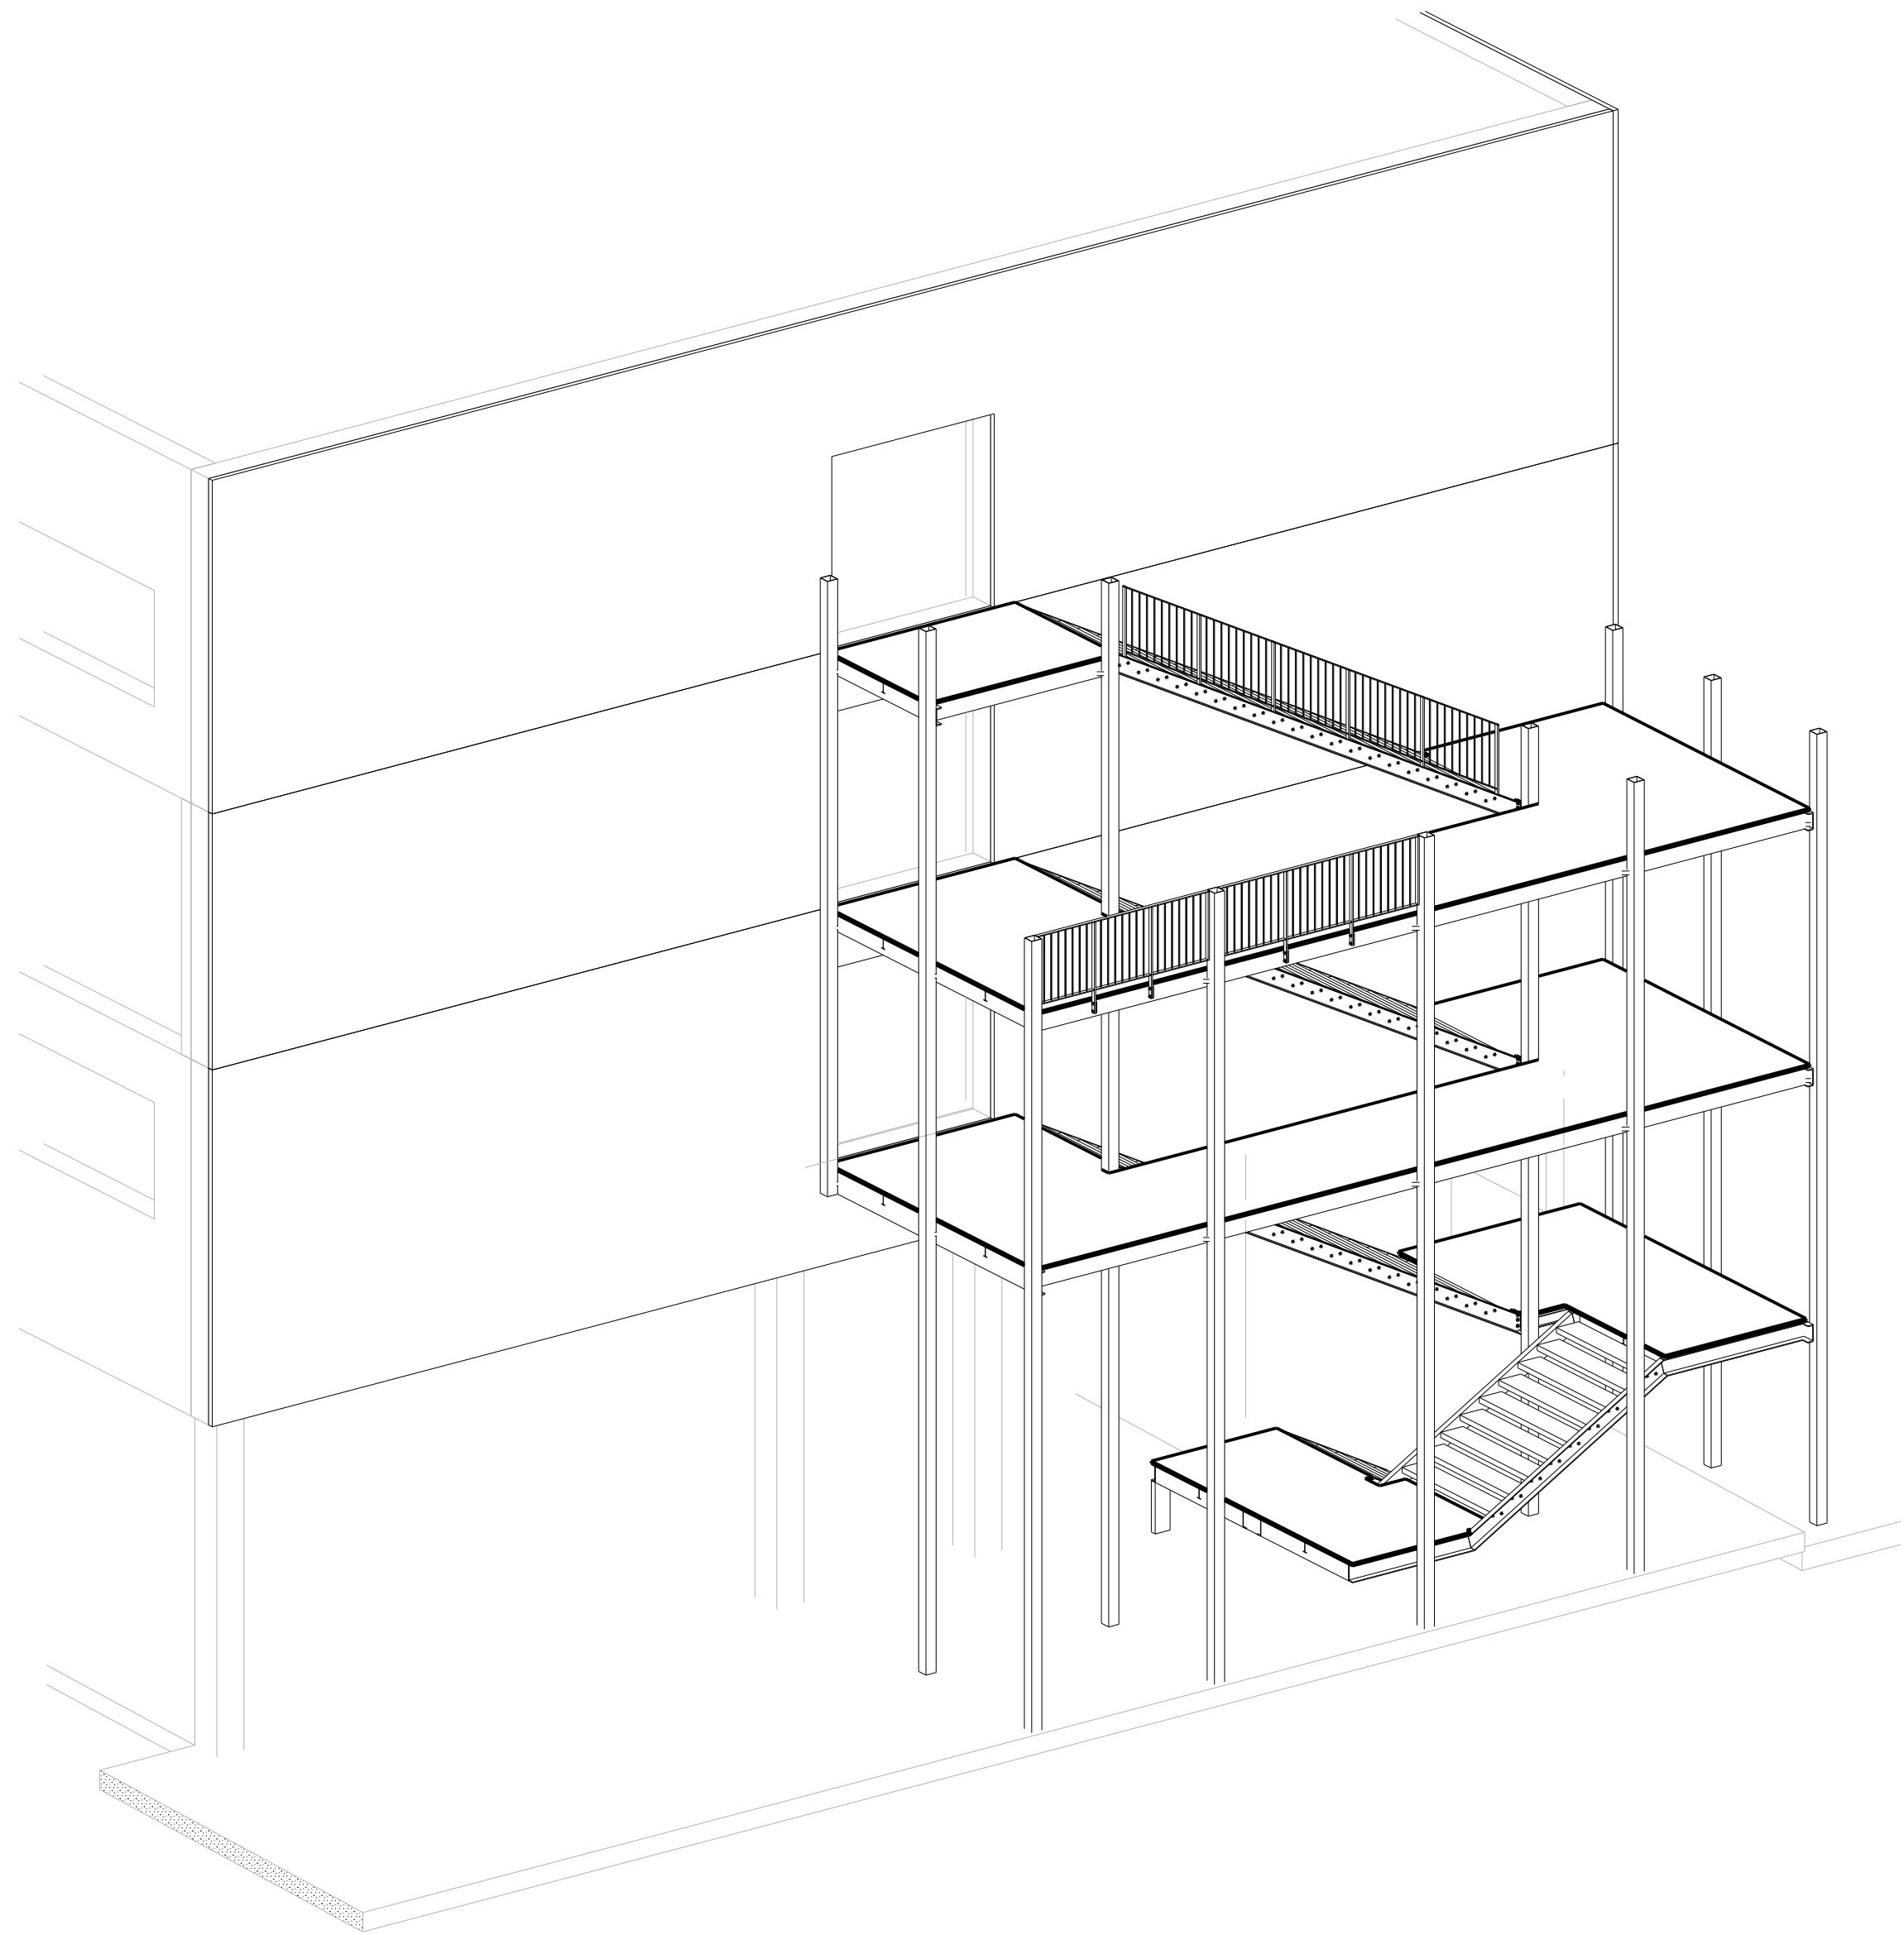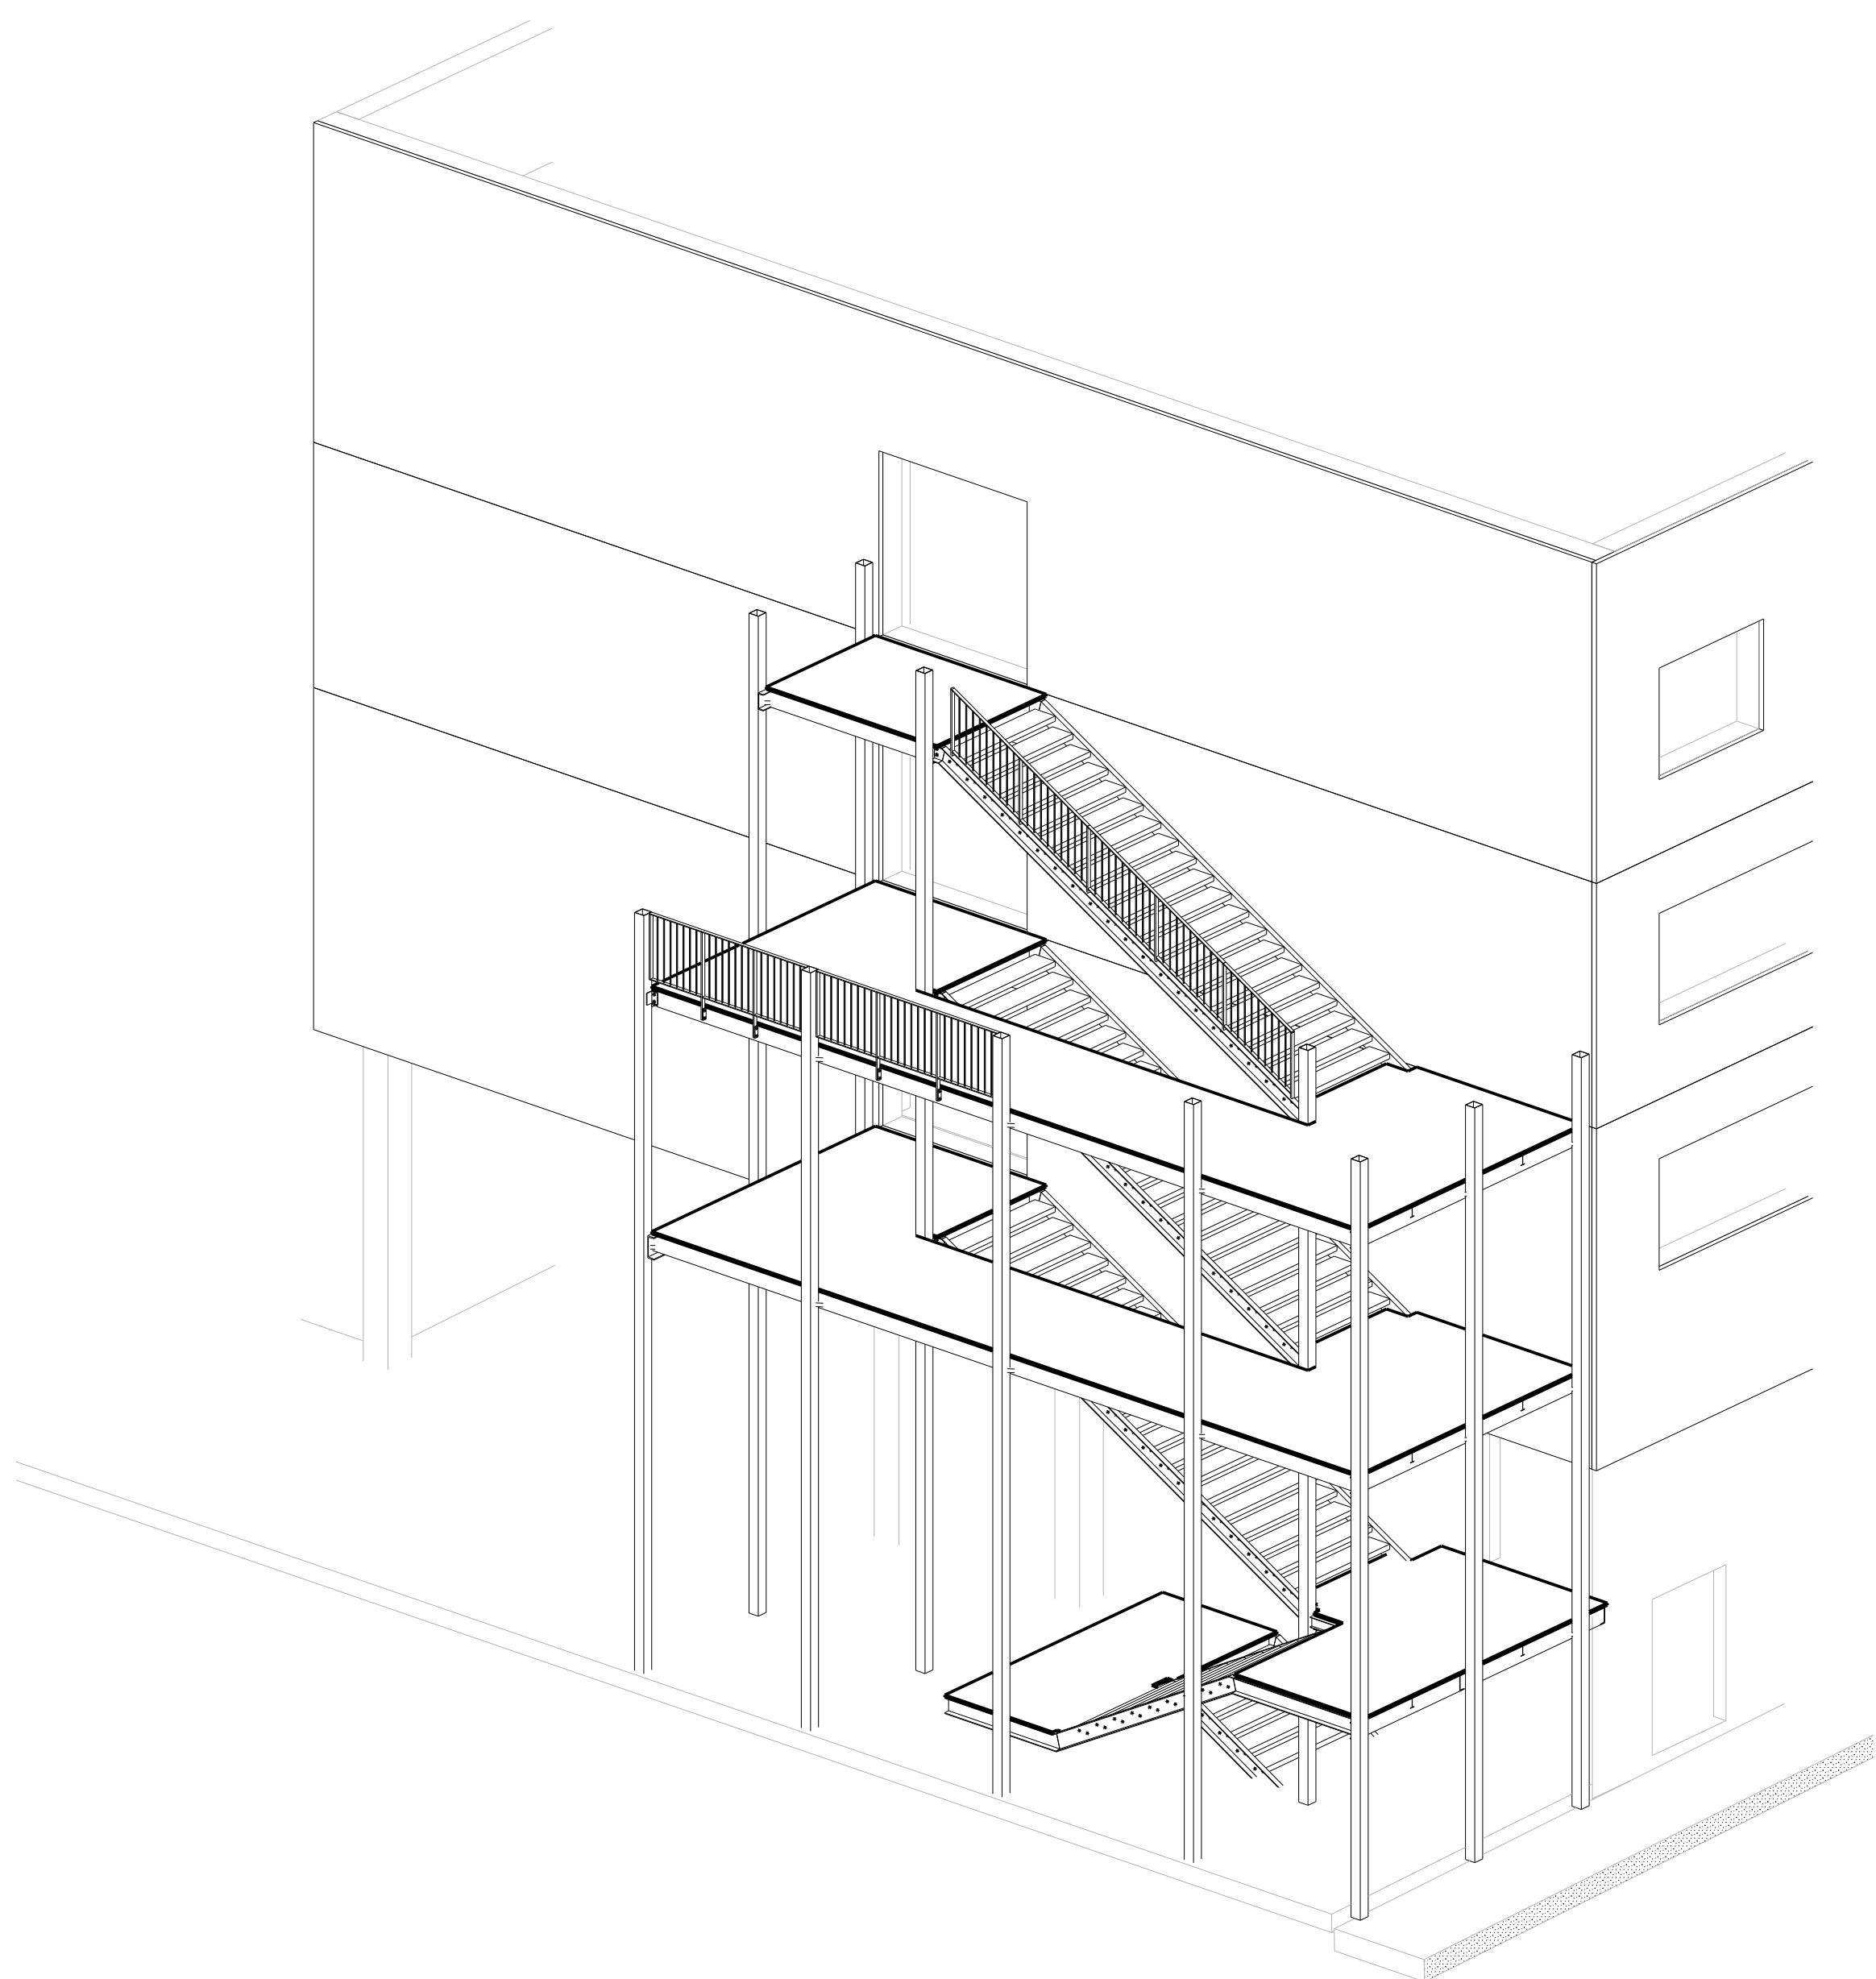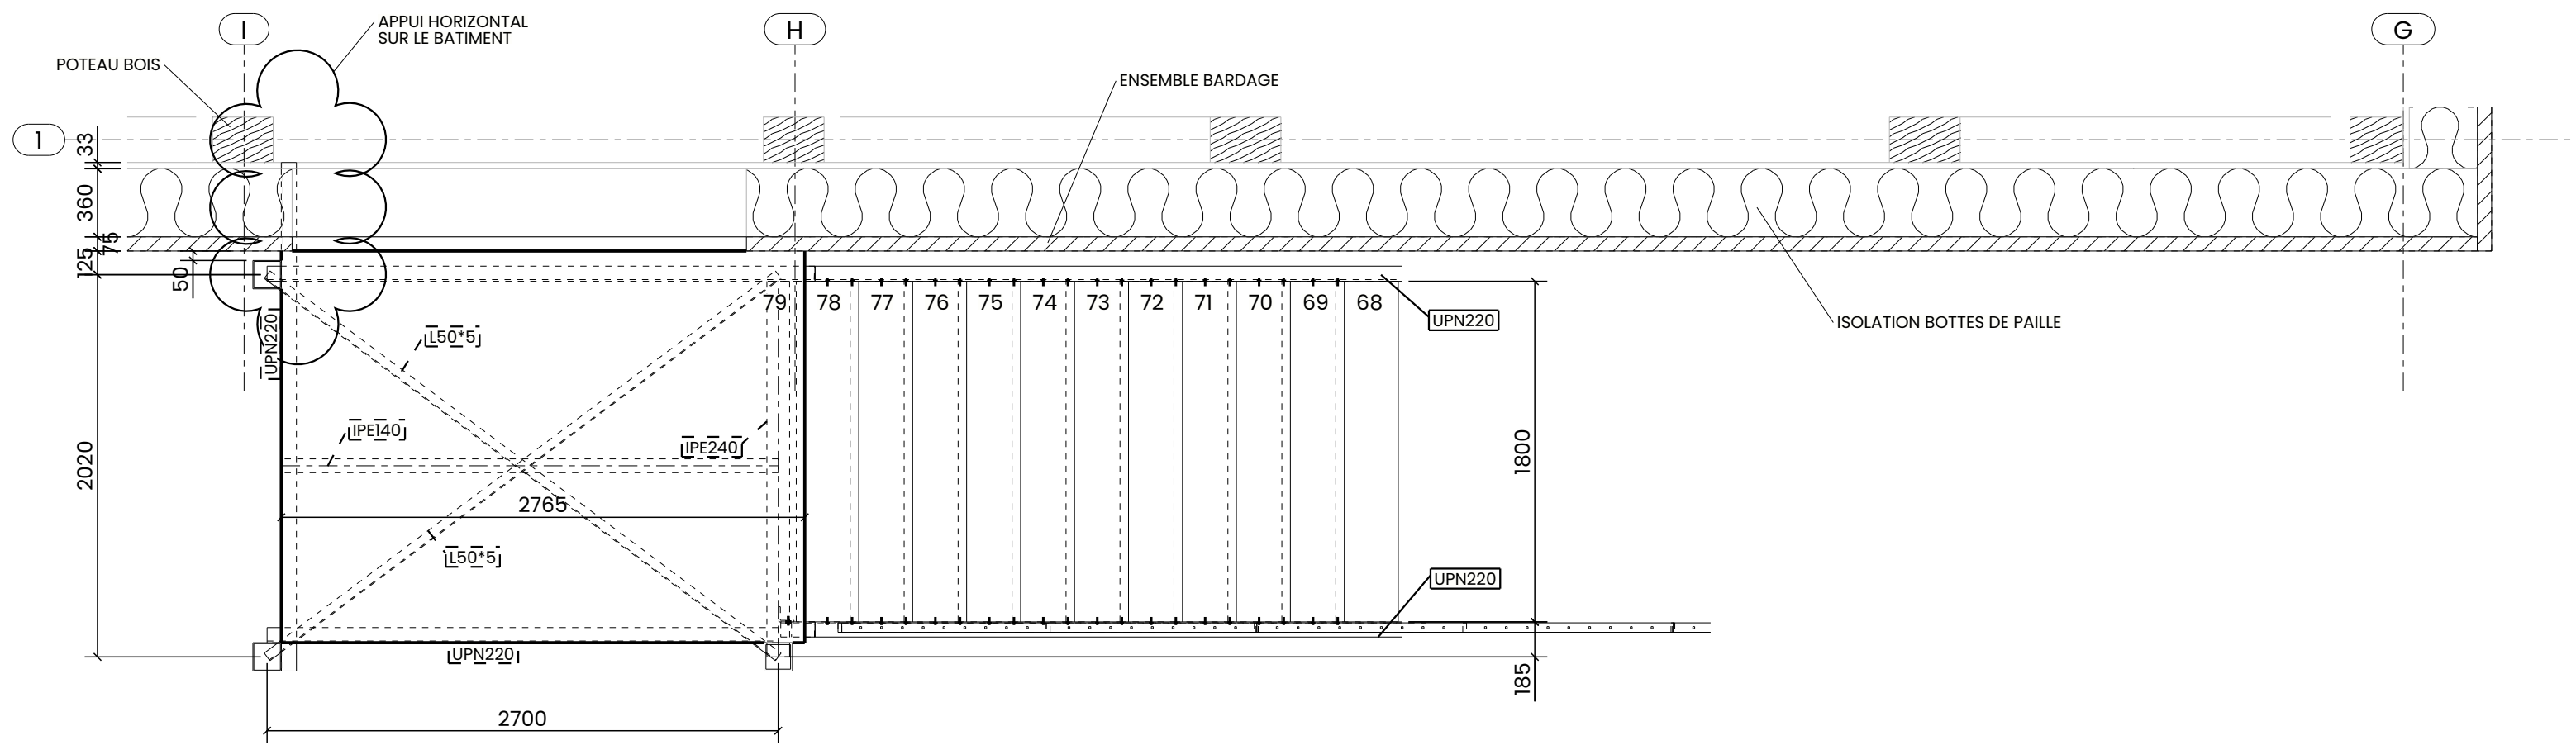

ELEVATION REFERENCE AMPHITHEATRE Niv: 0 --> NGF +148.00

NOTA :
Sauf indication contraire :
- Matière :
- Profilés I-U-H : S275
- Plats - Cornières - Autres : S235
- Finition :
- Boulonnerie : 8.8
- Chevilles : Pose selon agrément technique européen

Soudure :
Sauf indication contraire :
- L'ensemble des soudures des pièces sont en cordon double
a = 0,7 x épaisseur mini de la pièce la plus mince.
ou
a = 1,4 x épaisseur mini de la pièce la plus mince en cordon simple.

02.06.2025	M&J SUIVANT VISA 06-04	LAPLACE S.	HEBERT E.	1
28.04.2025	EMISSION POUR COMMENTAIRE	LAPLACE S.	HEBERT E.	0
Date de révision	Description	Dessin	Vérif.	Indice



PROUIN
SERRURERIE - MÉTALLERIE
20 Chemin du Gal
76113 SAHURS

CAMPUS IFA MARCEL SAUVAGE

ESCALIER NORD

VUE EN PLAN PLANCHER & VUES 3D

Le commanditaire est tenu de vérifier la conformité de ce plan. La mise en fabrication de ce plan vaut approbation et acceptation, dans la mesure où il ne peut être ni modifié ni recopié sans son autorisation.