


BATIMENT C

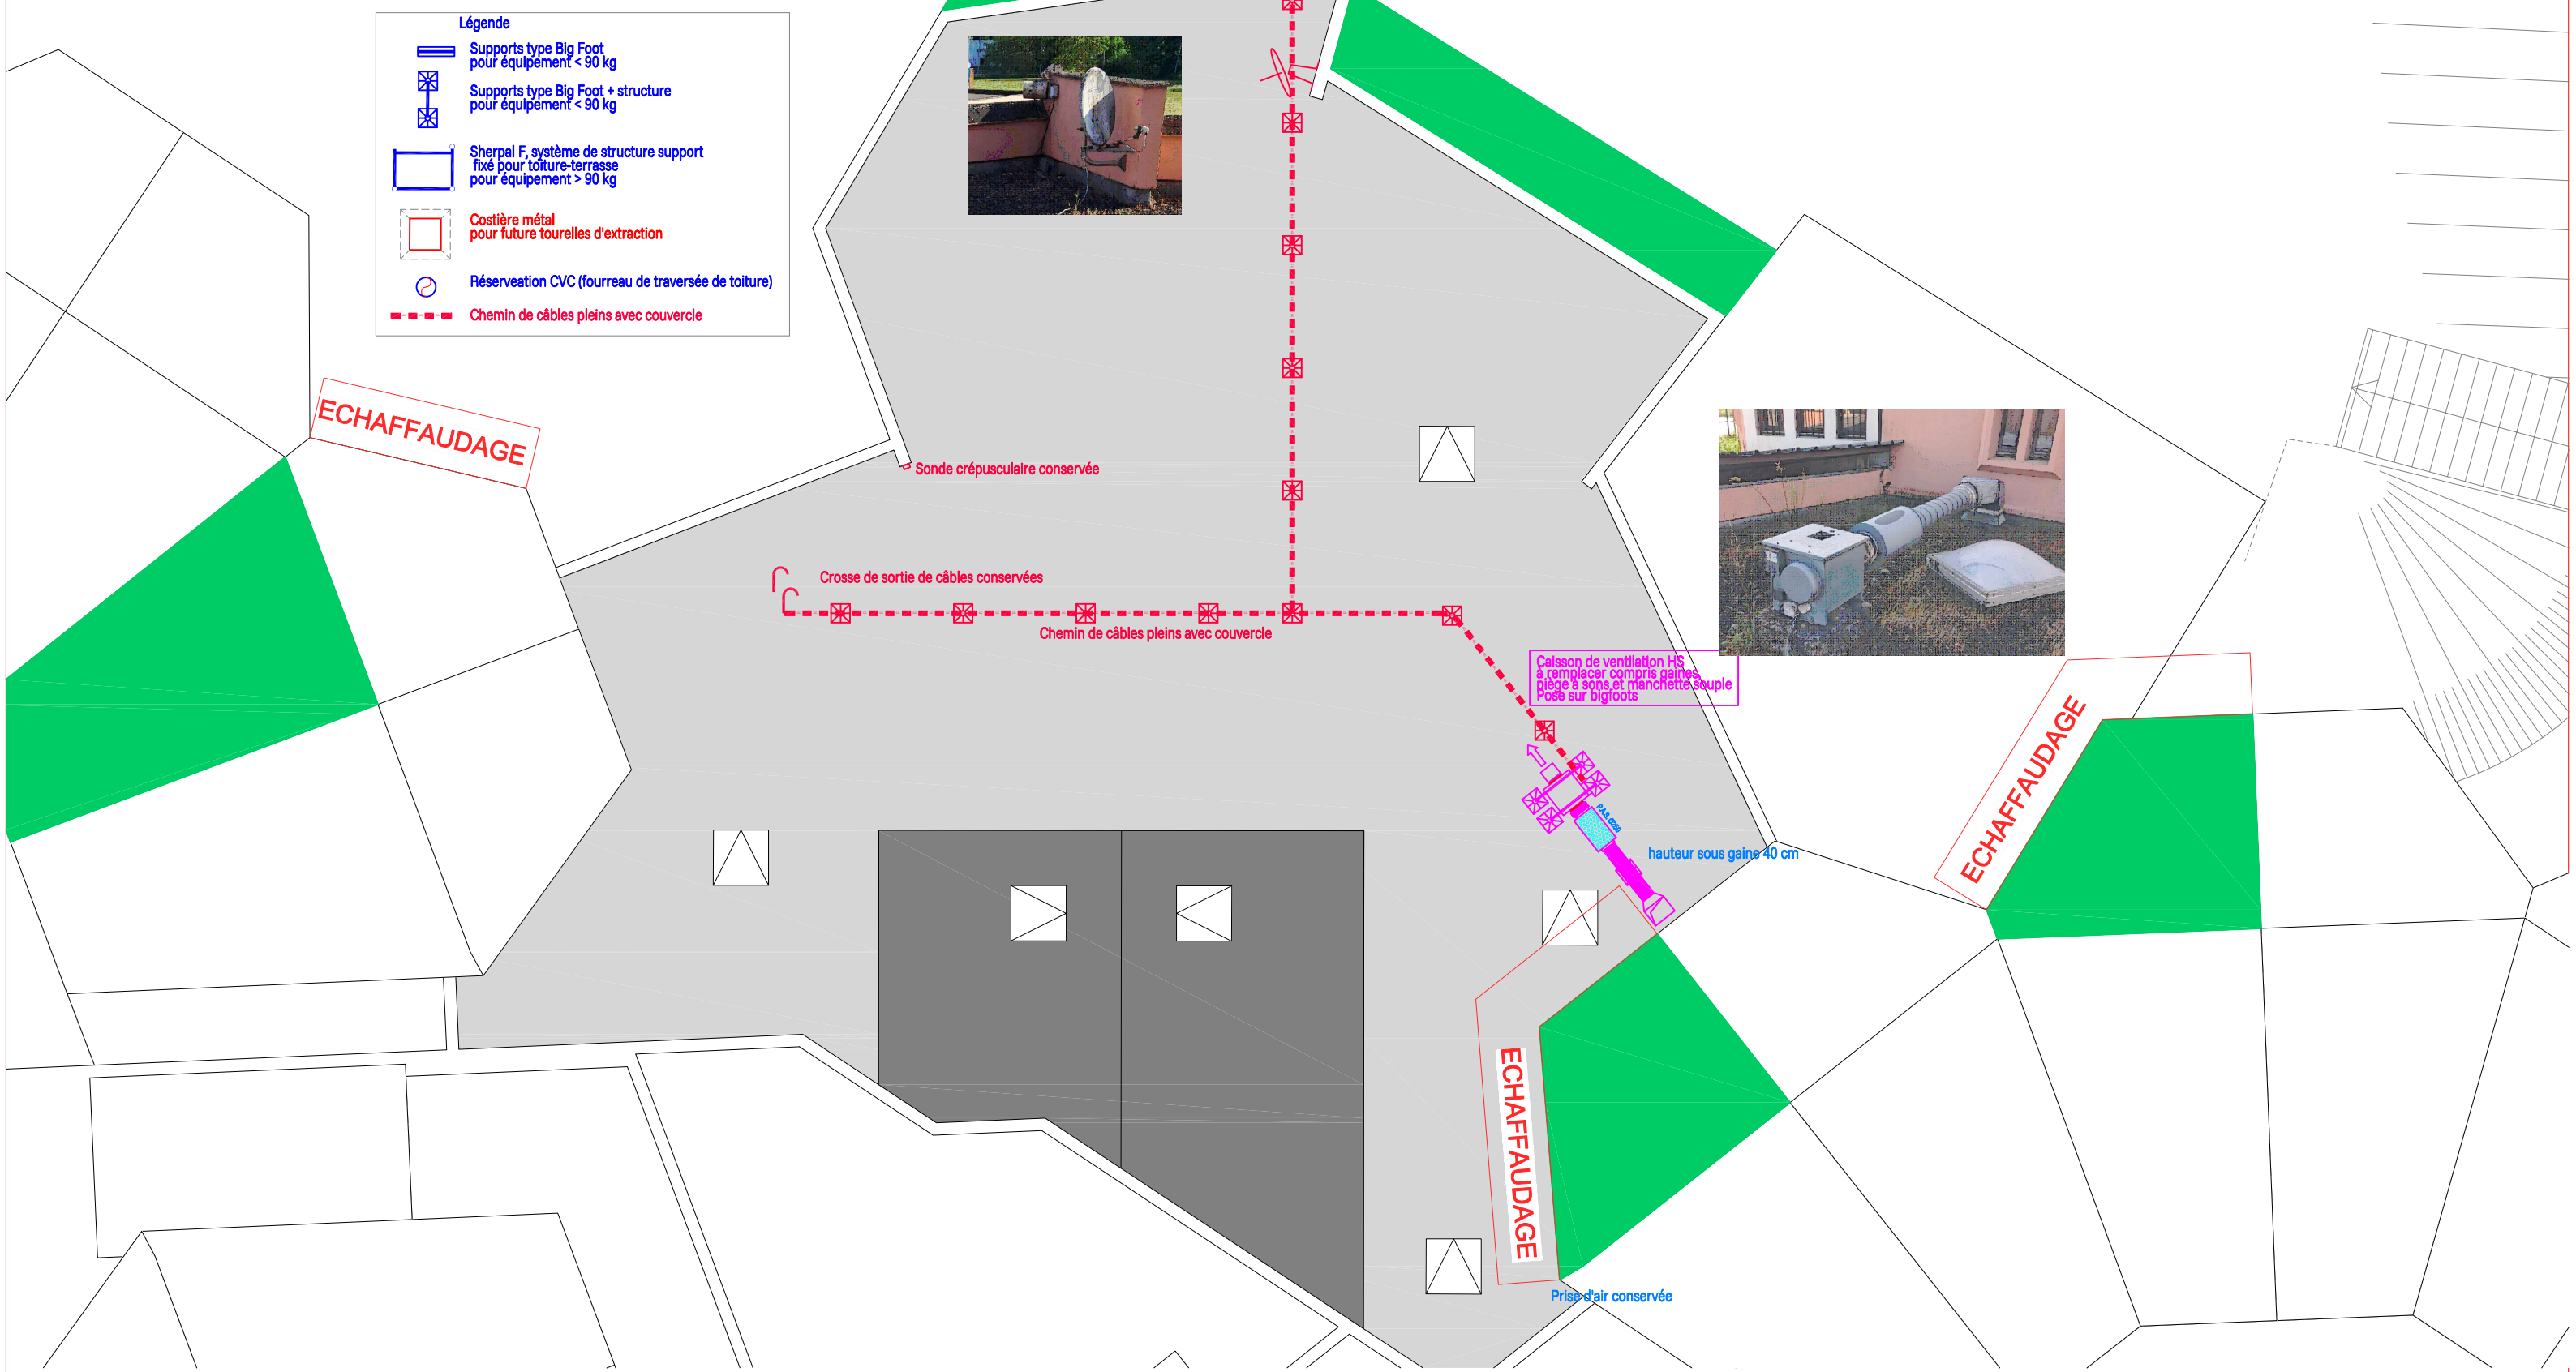

Travaux de réfection des toitures B/C/D/et F de la CMA FORMATION de Boulazac (24)

MAITRISE D'OEUVRE			MAITRISE D'OUVRAGE	PHASE	ECHELLE	DATE DE CREATION	NUMERO DE PLAN	FOLIO
Gadrat architectures & associé Architectes 2, rue des trois Conils 33000 Bordeaux julien@gadrat-architectures.com	BET structure & fluides INTECH		CMA CHAMBRE DE METIERS ET DE L'ARTISANAT NOUVELLE AQUITAINE 46 Rue Général de Larminat 33000 Bordeaux	DCE	SANS	AVRIL 2026	CVC / ELEC 02	02 03
				LOT 04 - CVC / ELECTRICITE Bâtiment C			PLAN VUE EN PLAN	