


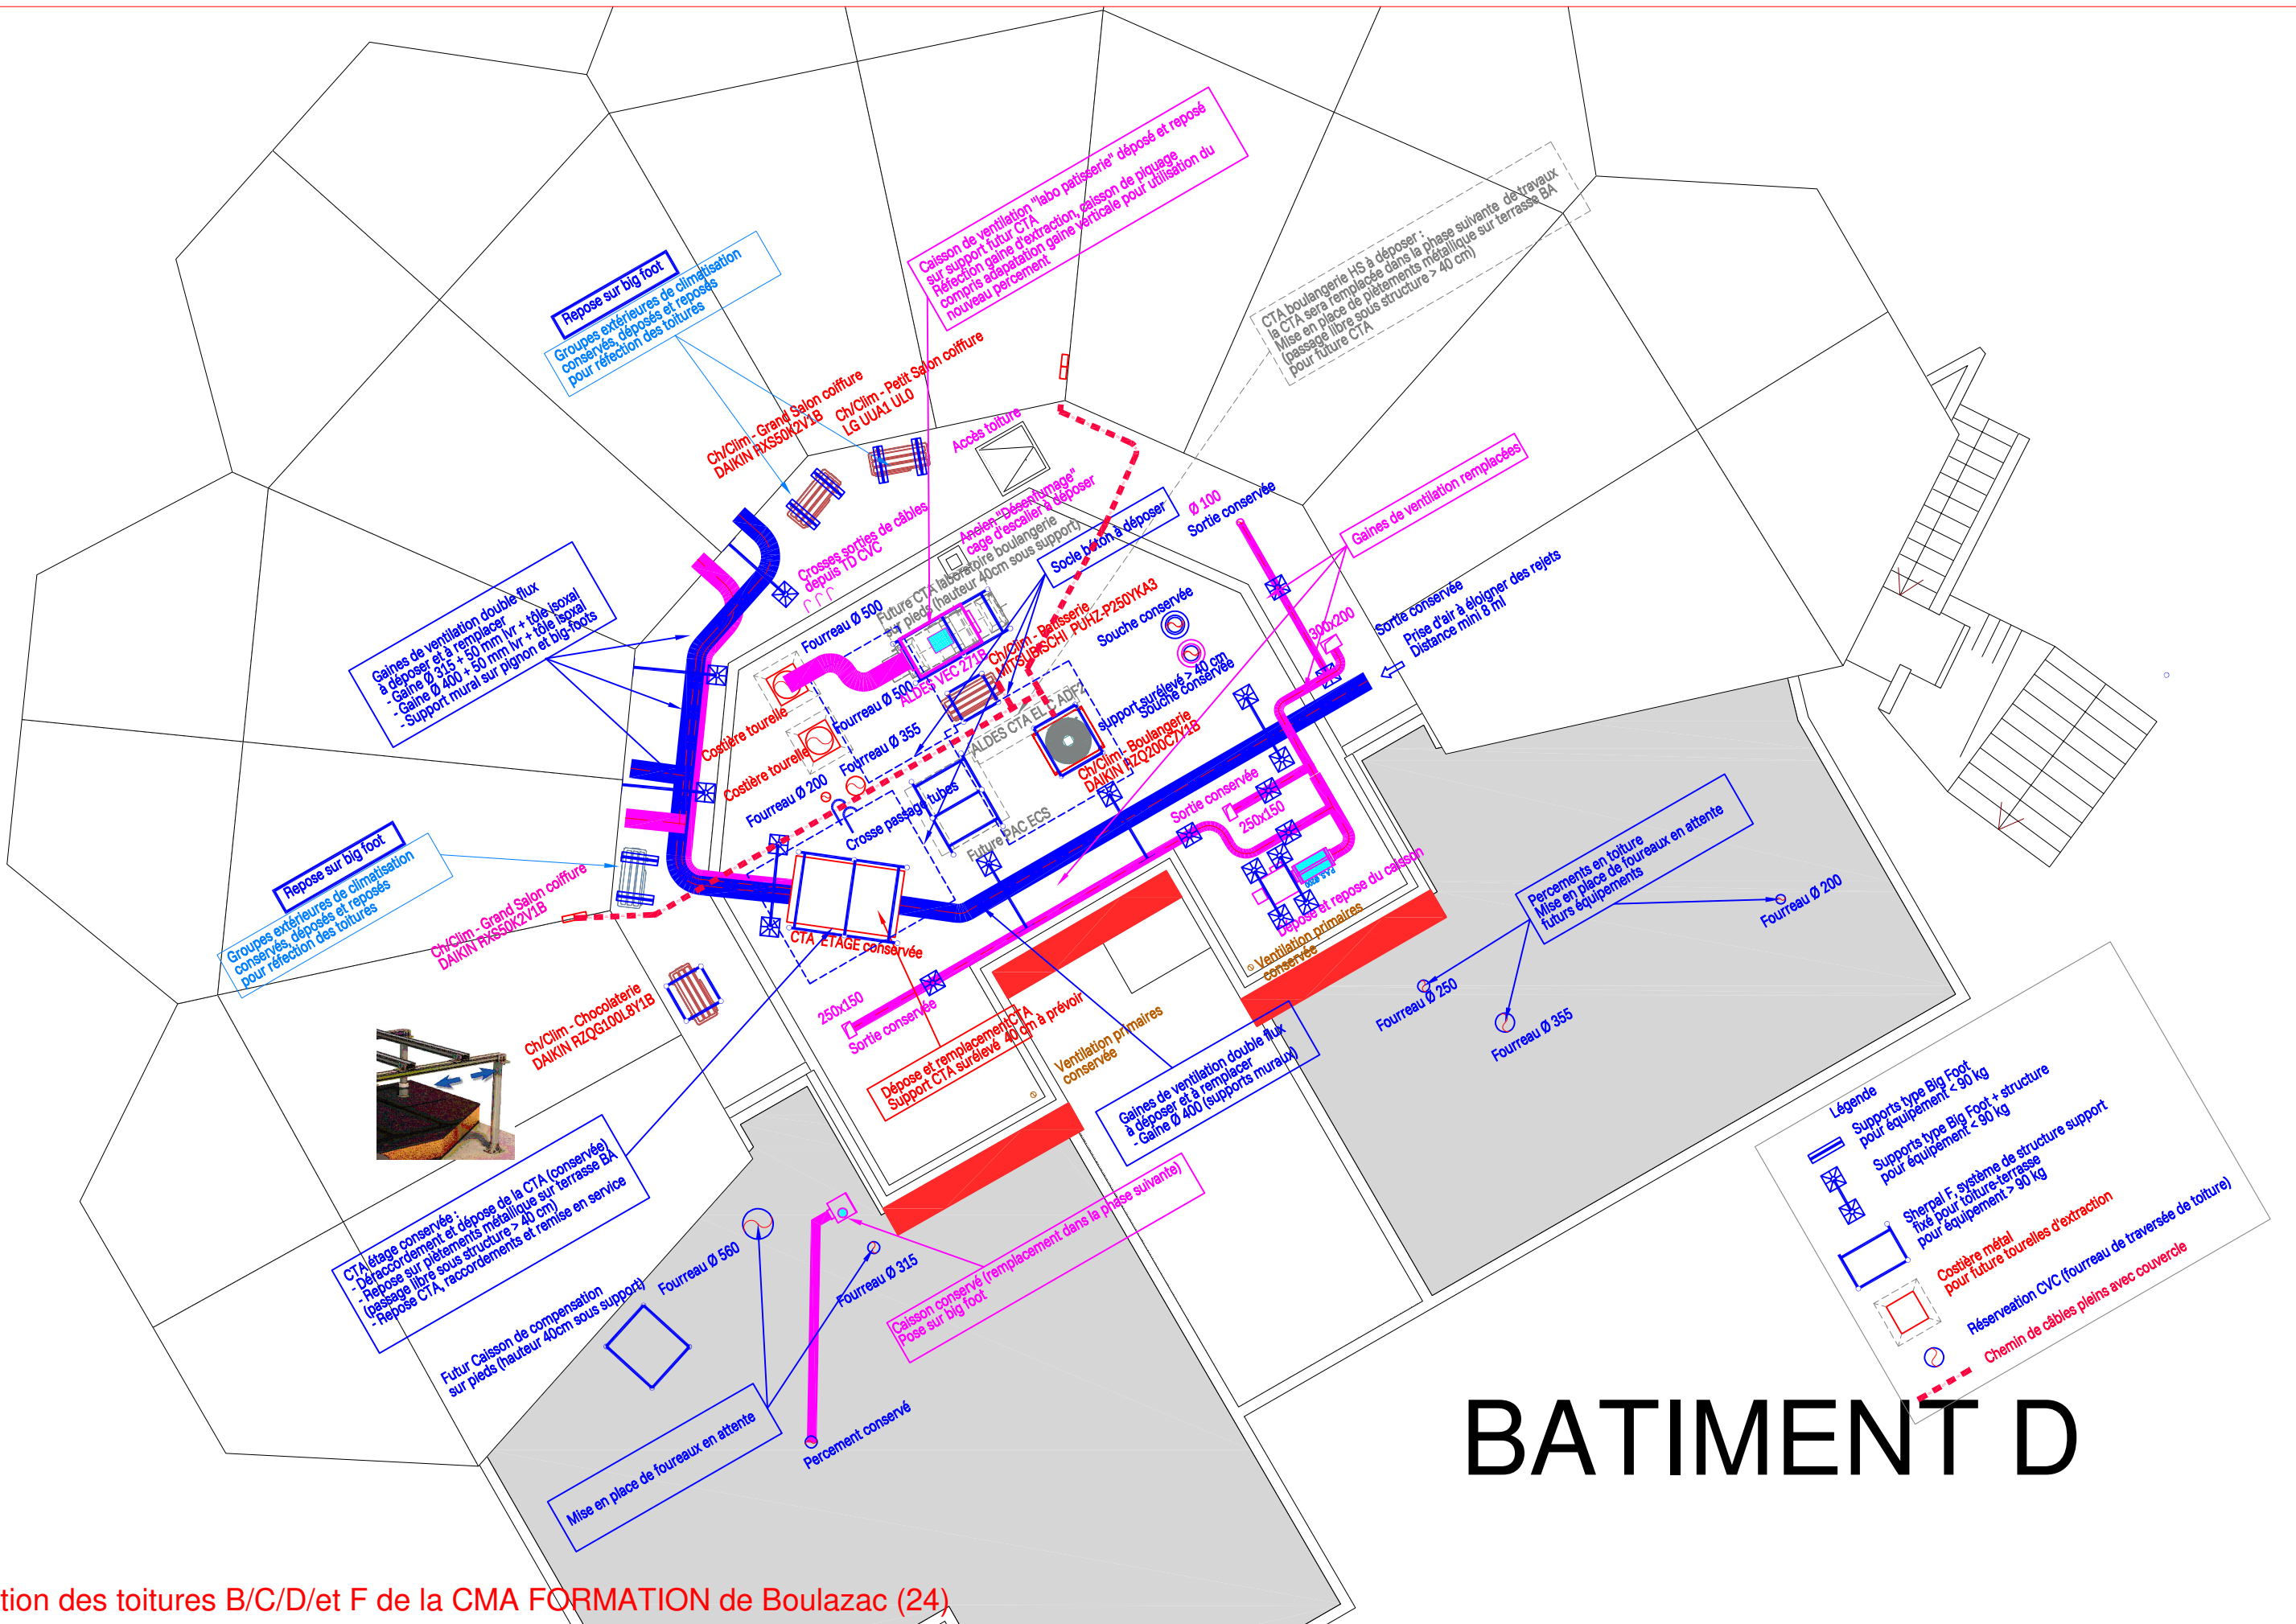

BATIMENT D

Travaux de réfection des toitures B/C/D/et F de la CMA FORMATION de Boulazac (24)

MAITRISE D'OEUVRE			MAITRISE D'OUVRAGE		PHASE	ECHELLE	DATE DE CREATION	NUMERO DE PLAN	FOLIO
Gadrat architectures & associé Architectes 2, rue des trois Conils 33000 Bordeaux julien@gadrat-architectures.com	BET structure & fluides INTECH		CMA CHAMBRE DE METIERS ET DE L'ARTISANAT NOUVELLE AQUITAINE 46 Rue Général de Larminat 33000 Bordeaux		DCE	SANS	AVRIL 2026	CVC / ELEC 03	03
					LOT			PLAN	
					04 - CVC / ELECTRICITE Bâtiment D			VUE EN PLAN	03