


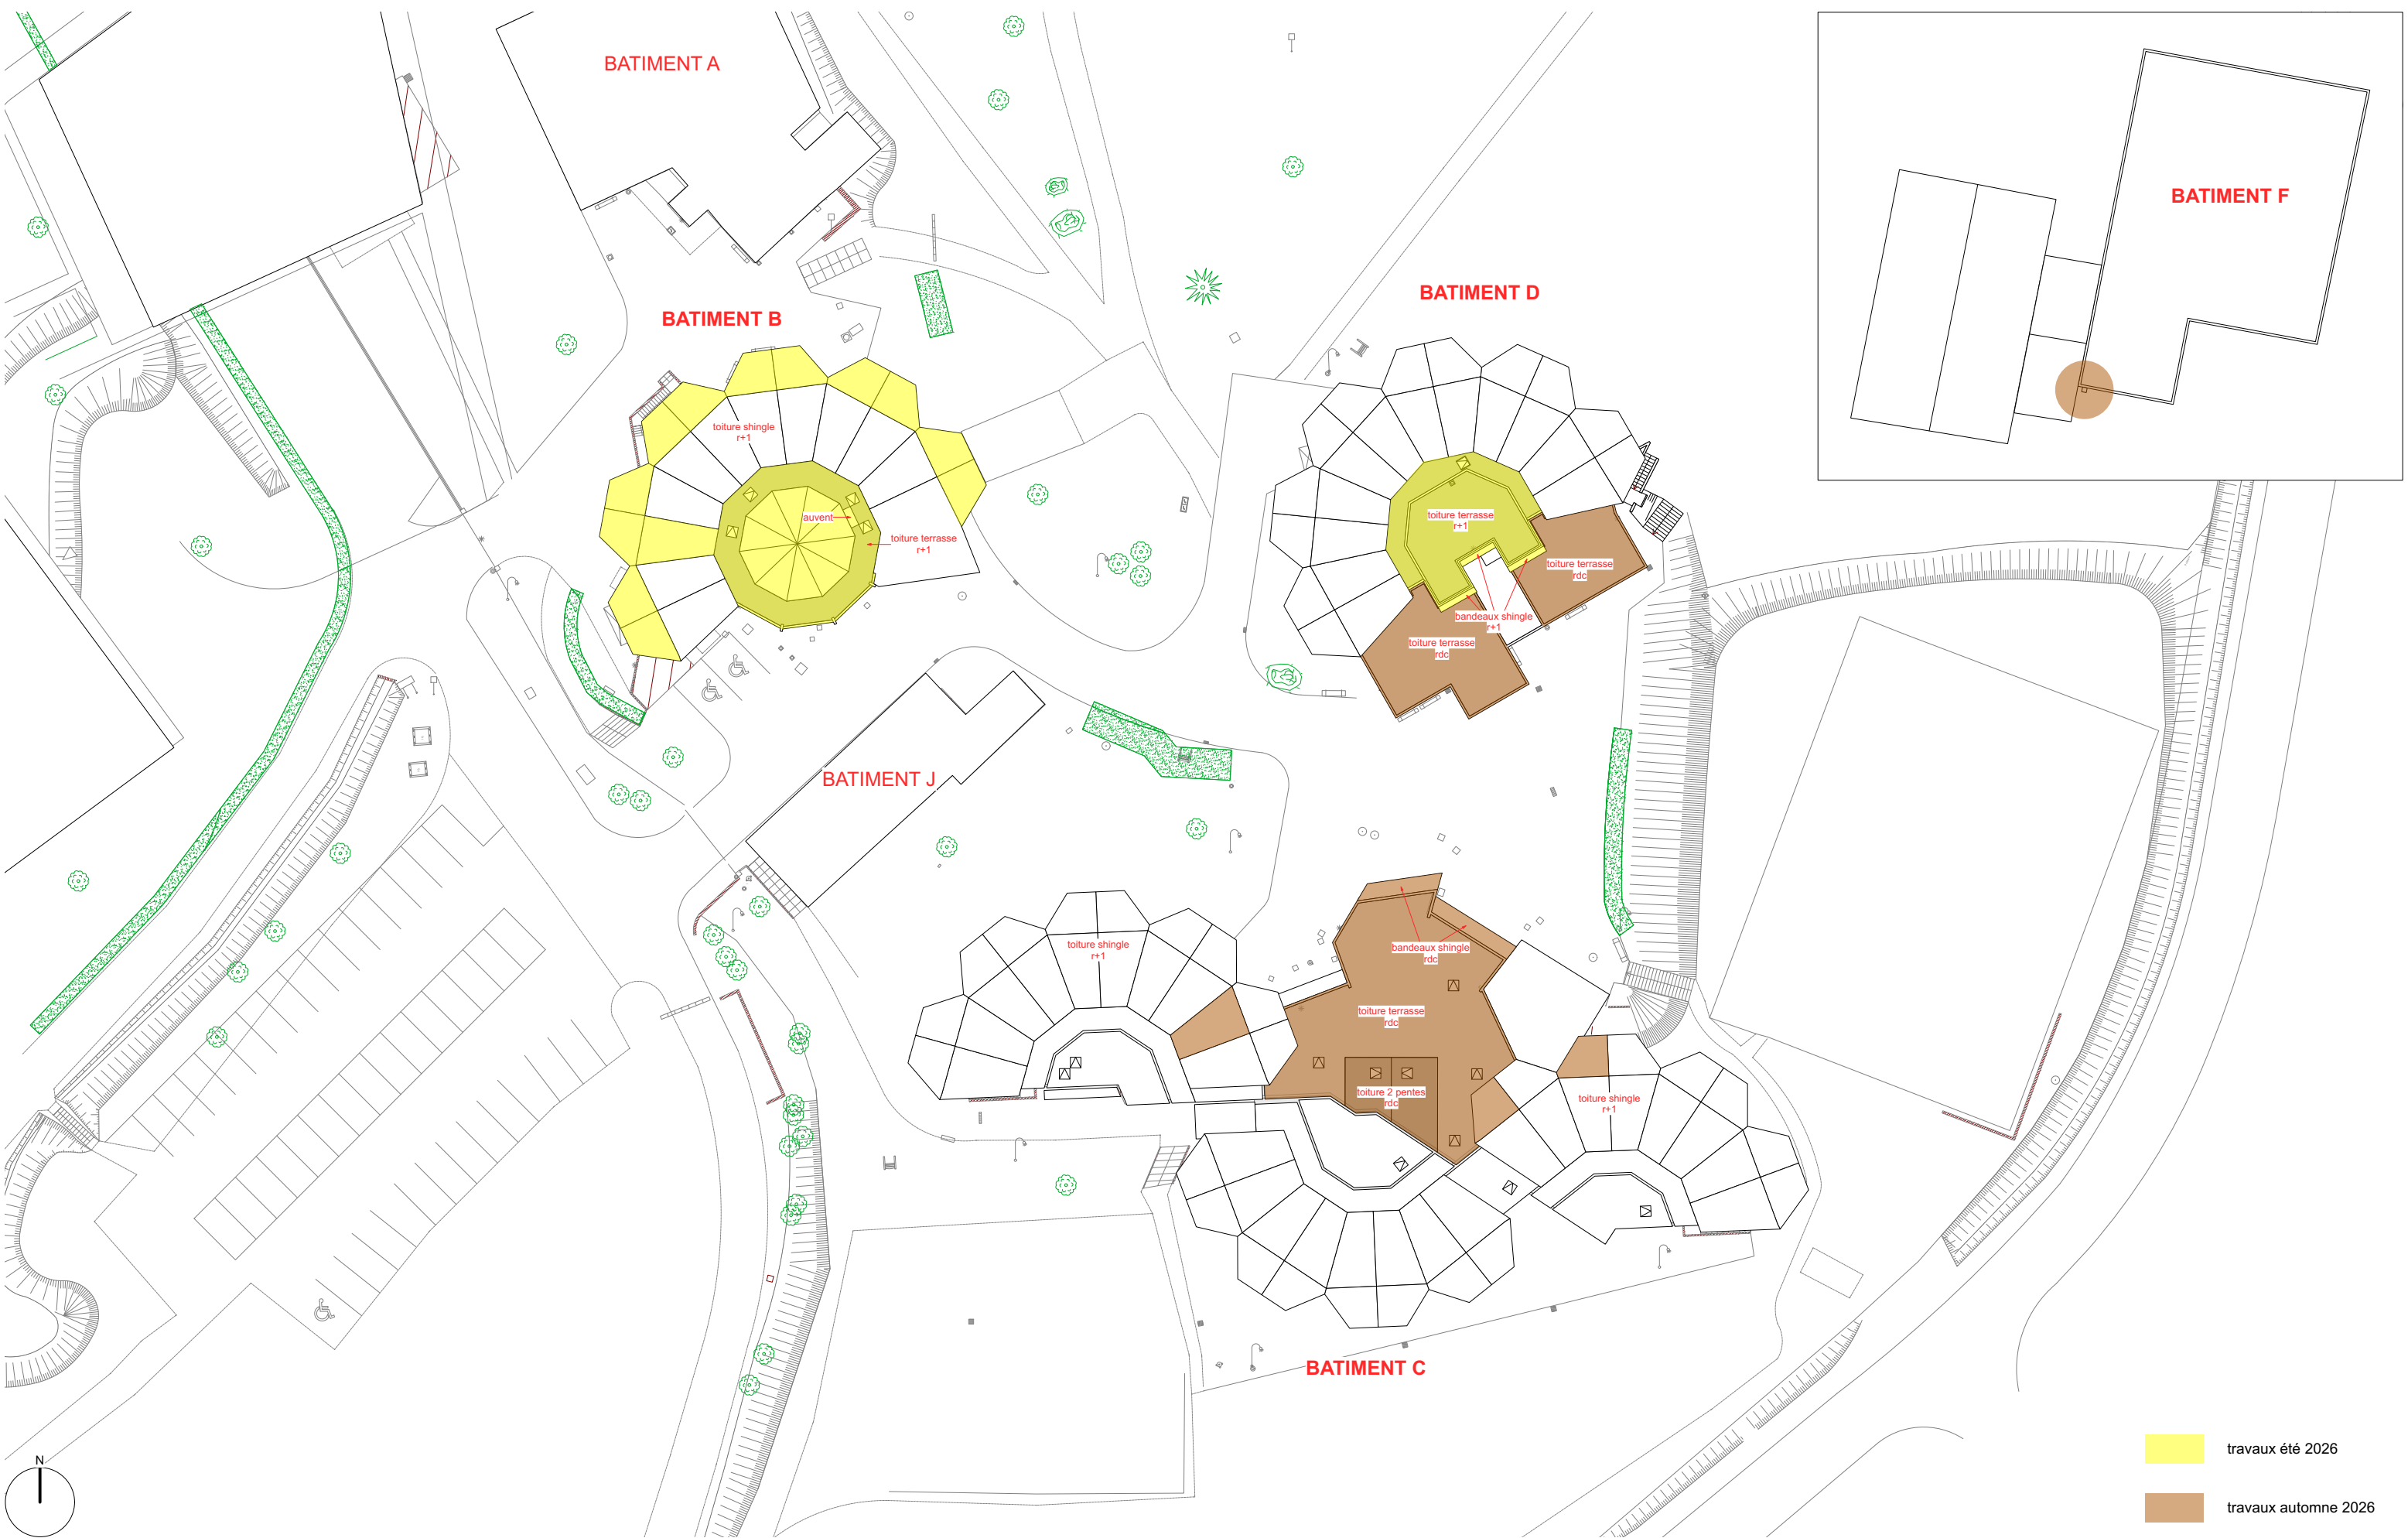


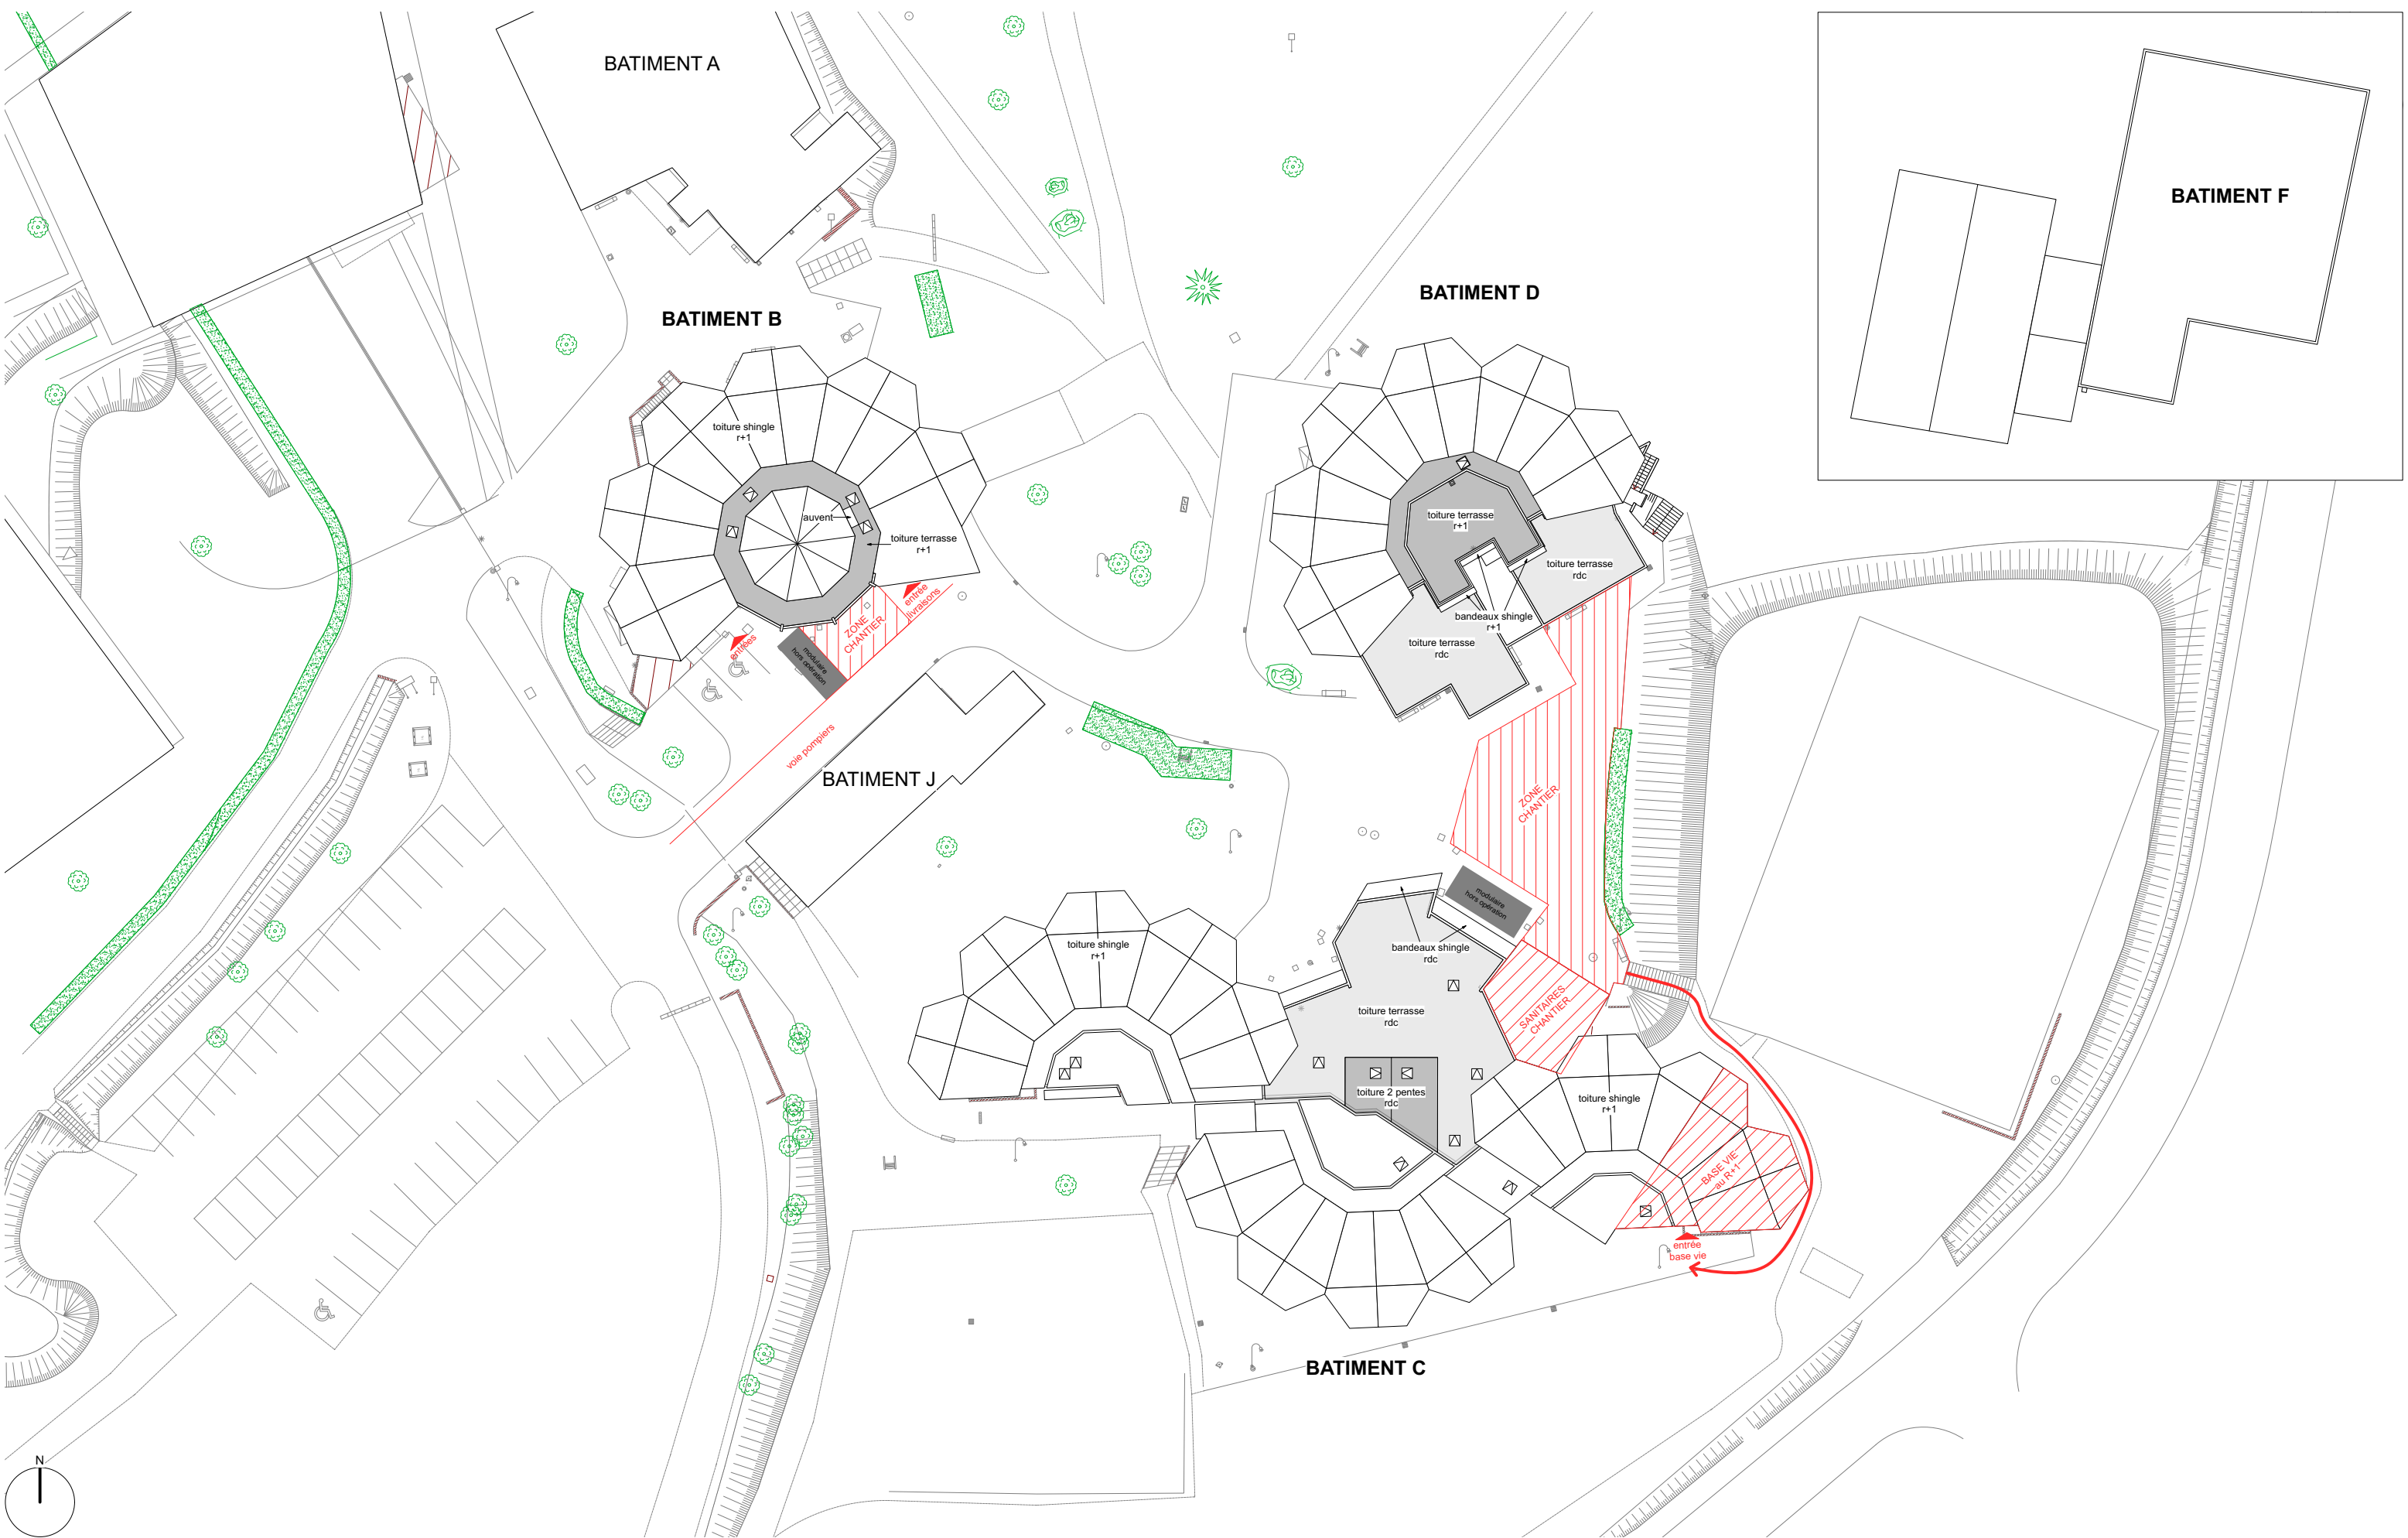


Travaux de réfection des toitures B, C, D et F - CMA FORMATION de Boulazac (24)	DCE	PLAN DE MASSE	2	A	Avril 2026	1:500
	PHASE	DETAIL	PLAN	INDICE	DATE	ECHELLE
CMAR Nouvelle Aquitaine 46 Rue Général de Larminat, 33000 Bordeaux tel : - e-mail : -		GADRAT Architectures & Ass. 2, rue des trois conils 33000 Bordeaux Tel: 09 75 78 11 55 - 06 13 82 21 51 e-mail : julien@gadrat-architectures.com				

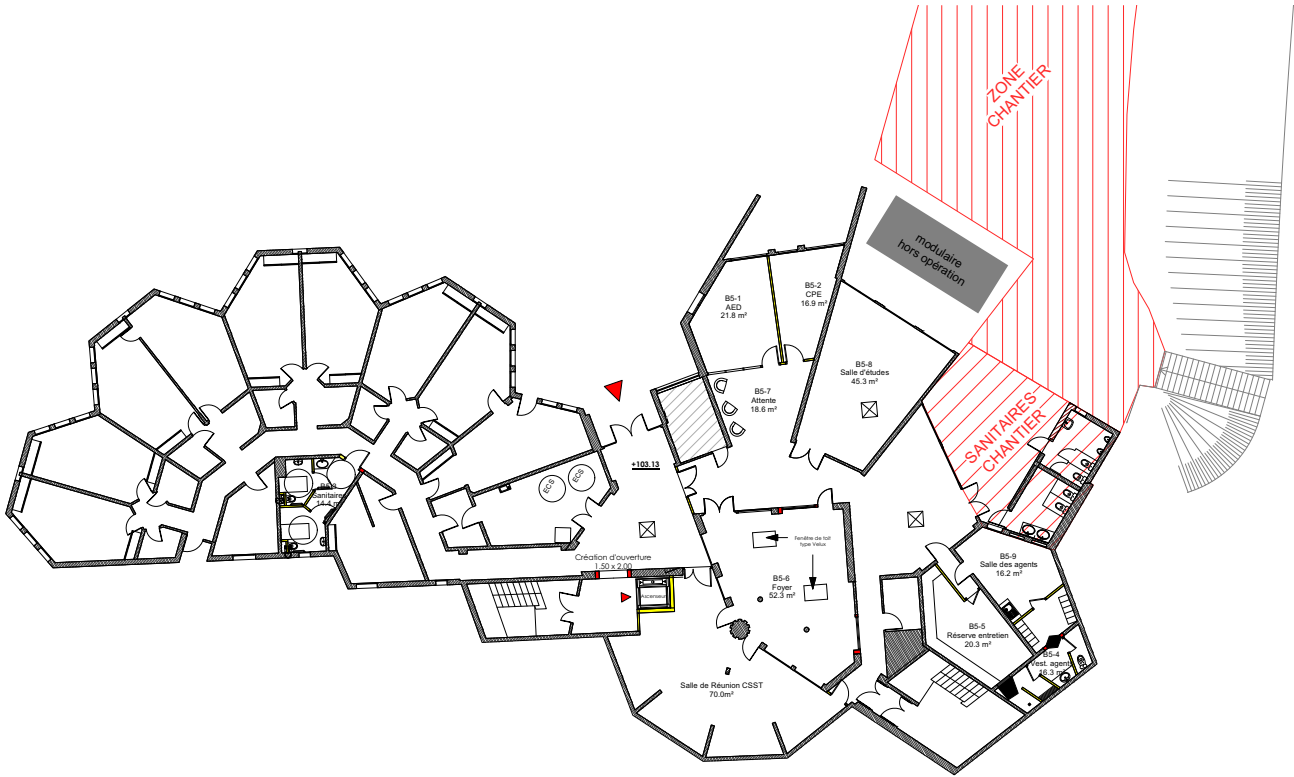

Travaux de réfection des toitures B, C, D et F - CMA FORMATION de Boulazac (24)	DCE	PRINCIPE INSTALLATION CHANTIER	3	A	Avril 2026	1:500
	PHASE	DETAIL	PLAN	INDICE	DATE	ECHELLE
CMAR Nouvelle Aquitaine 46 Rue Général de Larminat, 33000 Bordeaux tel : - e-mail : -		GADRAT Architectures & Ass. 2, rue des trois conils 33000 Bordeaux Tel: 09 75 78 11 55 - 06 13 82 21 51 e-mail : julien@gadrat-architectures.com				

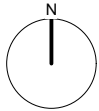



BATIMENT C RDC

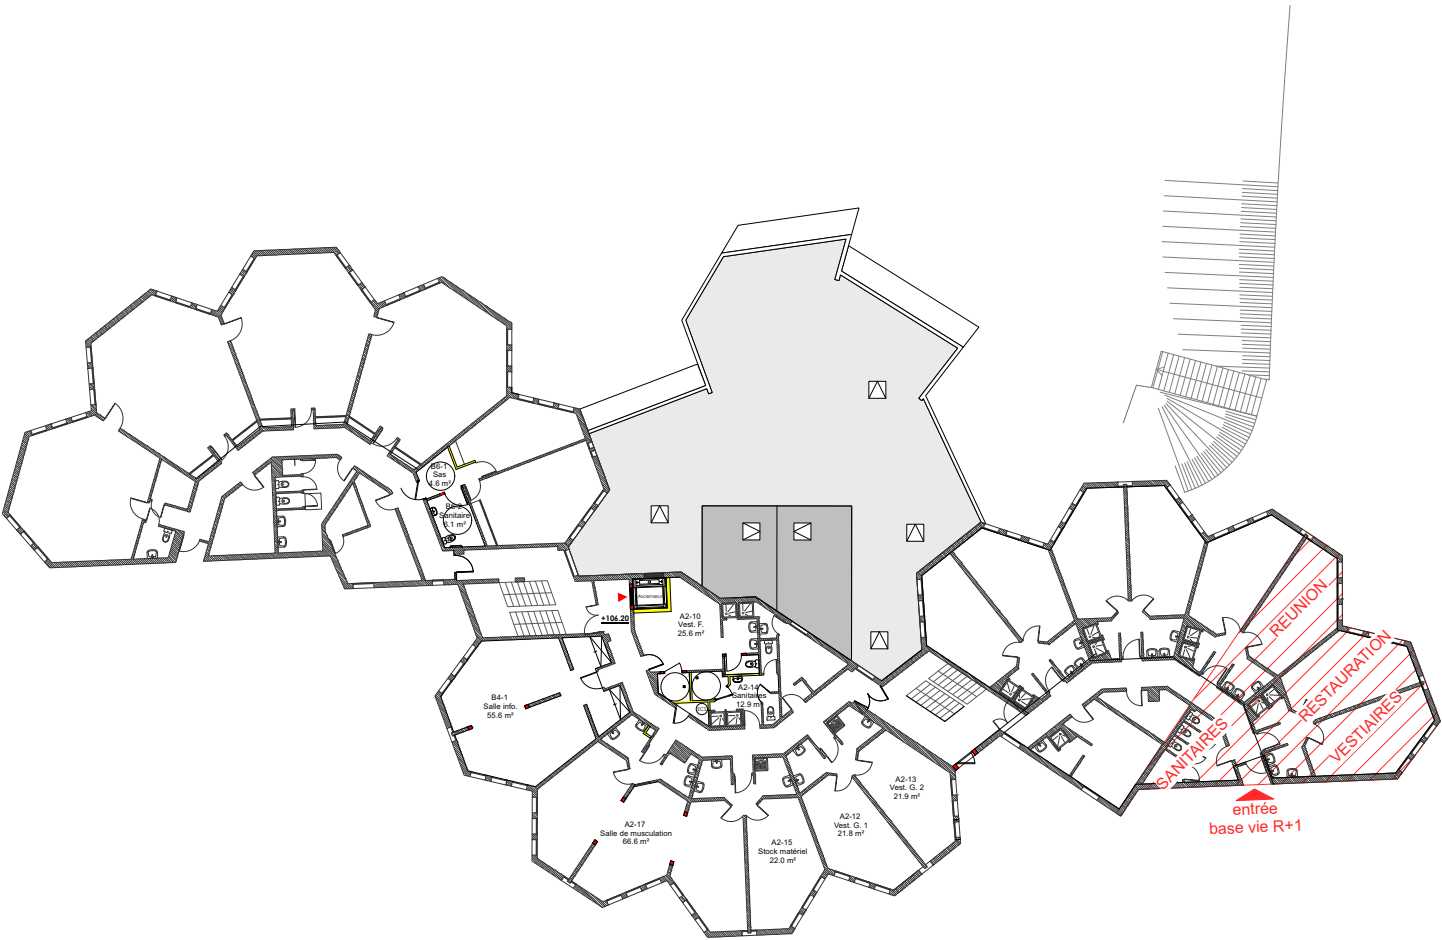


BATIMENT C R+1

Travaux de réfection des toitures B, C, D et F - CMA FORMATION de Boulazac (24)	DCE	PRINCIPE INSTALLATION CHANTIER 2	4	A	Avril 2026	1:400
	PHASE	DETAIL	PLAN	INDICE	DATE	ECHELLE
CMAR Nouvelle Aquitaine 46 Rue Général de Larminat, 33000 Bordeaux tel : - e-mail : -		GADRAT Architectures & Ass. 2, rue des trois conils 33000 Bordeaux Tel: 09 75 78 11 55 - 06 13 82 21 51 e-mail : julien@gadrat-architectures.com				


- Dépose étanchéité toiture terrasse r+1
- compris bandeaux, couvertines, etc.
- Réfection toiture shingle r+1 + 1 auvent r+1
- dépose bardeaux + panneaux support
- pose panneaux support
- Calfeutrements, compléments maçonnerie, enduit sur maçonnerie
- Relevé béton

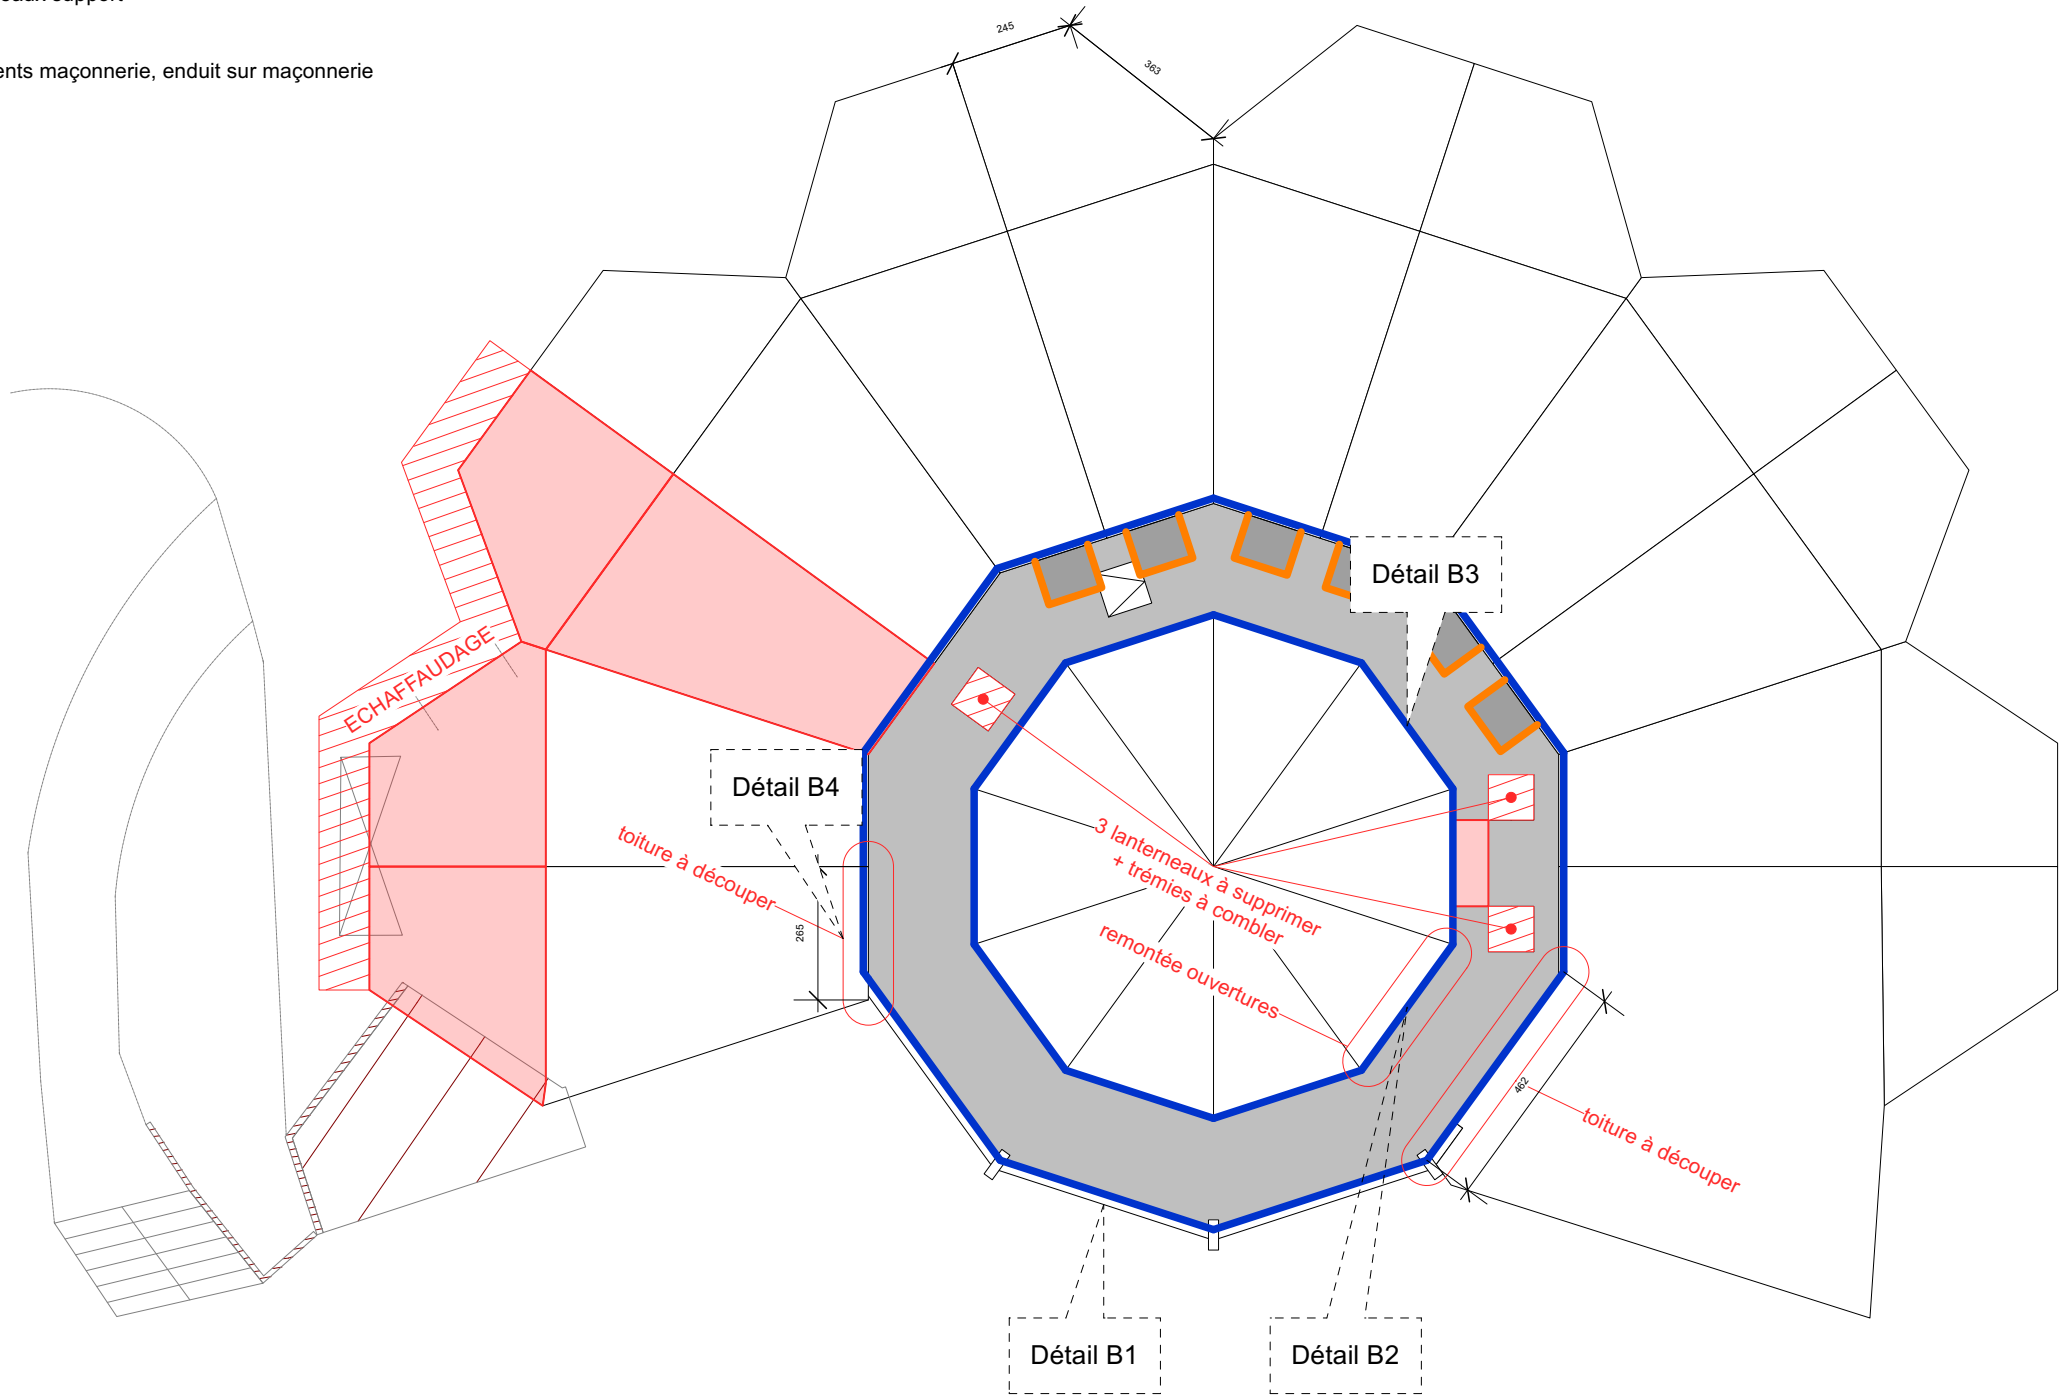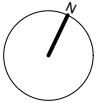


Travaux de réfection des toitures B, C, D et F - CMA FORMATION de Boulazac (24)	DCE	B - PLAN TOITURE BATIMENT B - GO CB	5	A	Avril 2026	1:150
	PHASE	DETAIL	PLAN	INDICE	DATE	ECHELLE
CMAR Nouvelle Aquitaine 46 Rue Général de Larminat, 33000 Bordeaux tel : - e-mail : -		GADRAT Architectures & Ass. 2, rue des trois conils 33000 Bordeaux Tel: 09 75 78 11 55 - 06 13 82 21 51 e-mail : julien@gadrat-architectures.com				

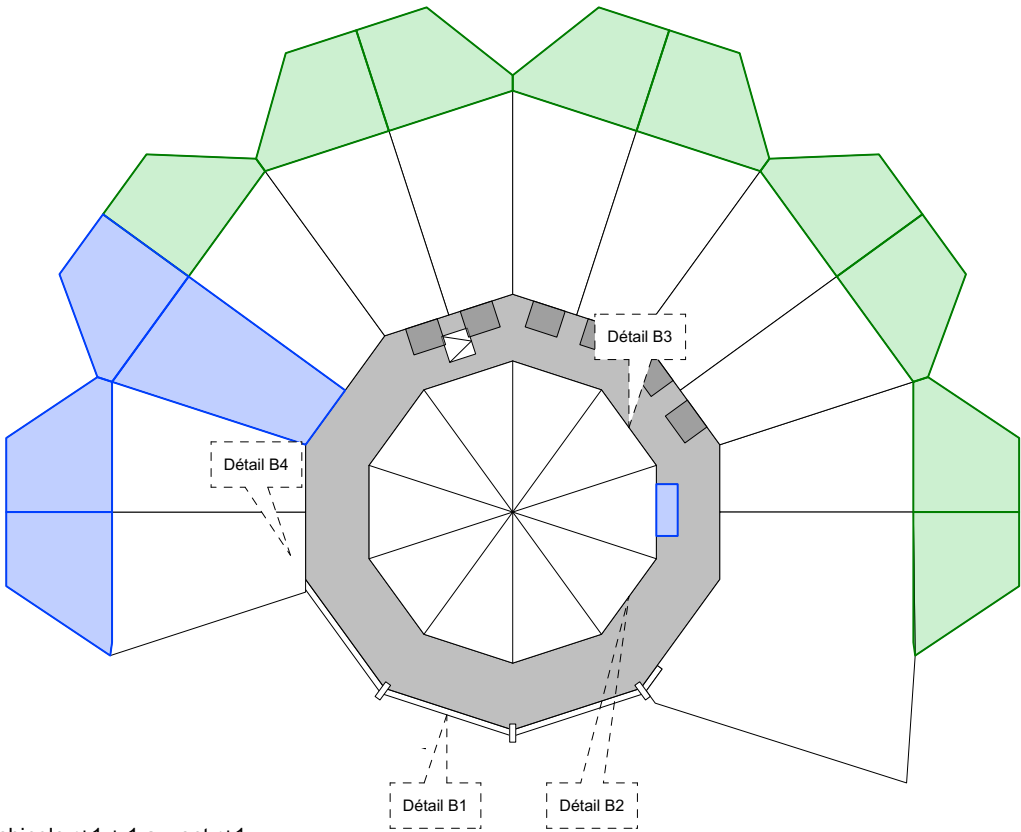


- TRAVAUX ETE 2026
- Réfection toiture shingle r+1 + 1 auvent r+1
 - Démoussage toiture shingle r+1

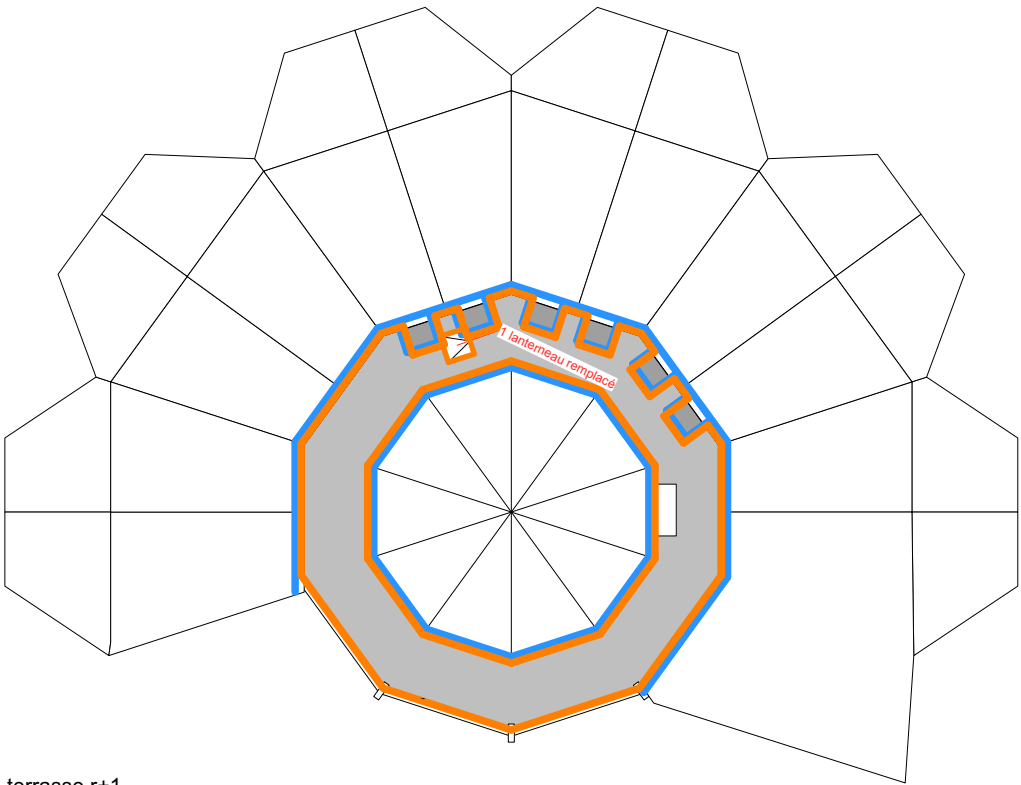

- TRAVAUX ETE 2026
- Etanchéité toiture terrasse r+1
 - Membrane sur support bois r+1
 - Relevé d'étanchéité
 - Bande solin

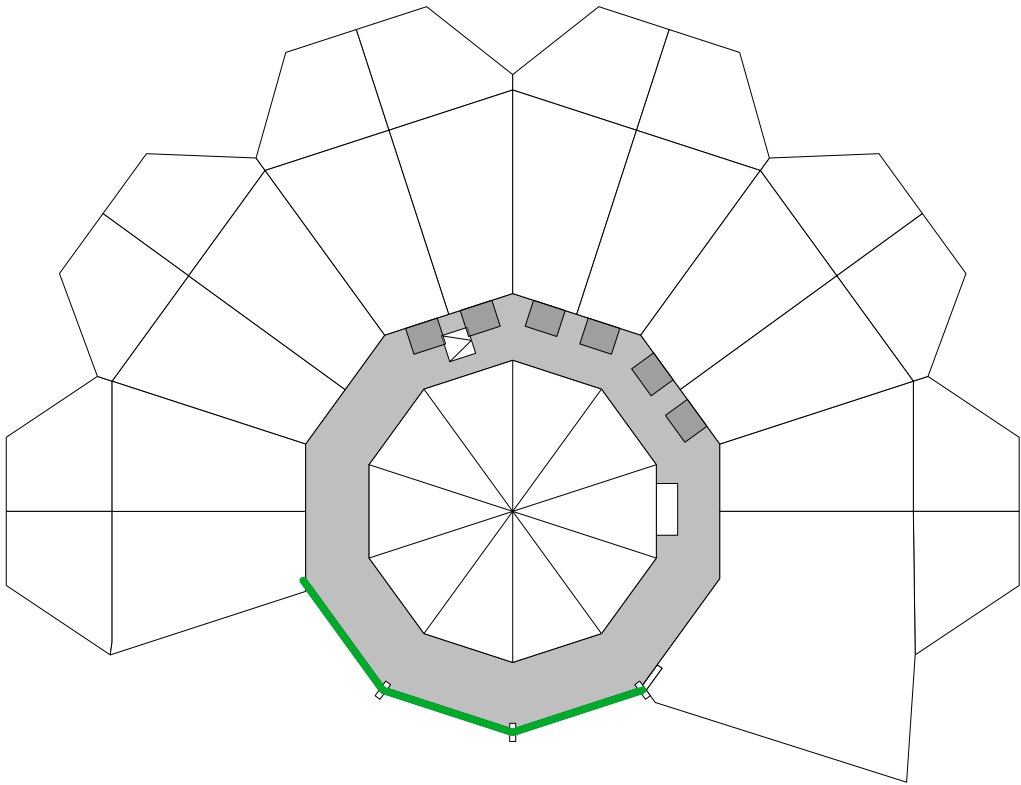


- TRAVAUX ETE 2026
- Couvertine toiture r+1

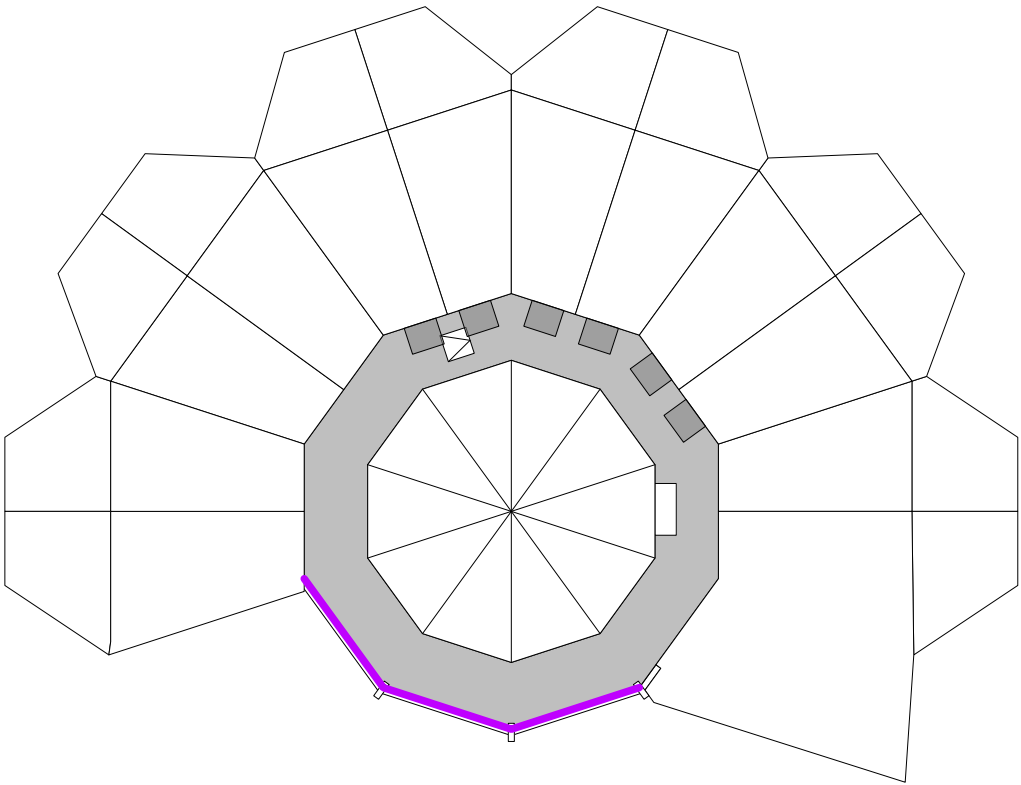


- TRAVAUX ETE 2026
- Garde corps toiture r+1

Travaux de réfection des toitures B, C, D et F - CMA FORMATION de Boulazac (24)	DCE	B - PLAN REPERAGE BATIMENT B	6	A	Avril 2026	1:250
	PHASE	DETAIL	PLAN	INDICE	DATE	ECHELLE
CMAR Nouvelle Aquitaine 46 Rue Général de Larminat, 33000 Bordeaux tel : - e-mail : -		GADRAT Architectures & Ass. 2, rue des trois conils 33000 Bordeaux Tel: 09 75 78 11 55 - 06 13 82 21 51 e-mail : julien@gadrat-architectures.com				

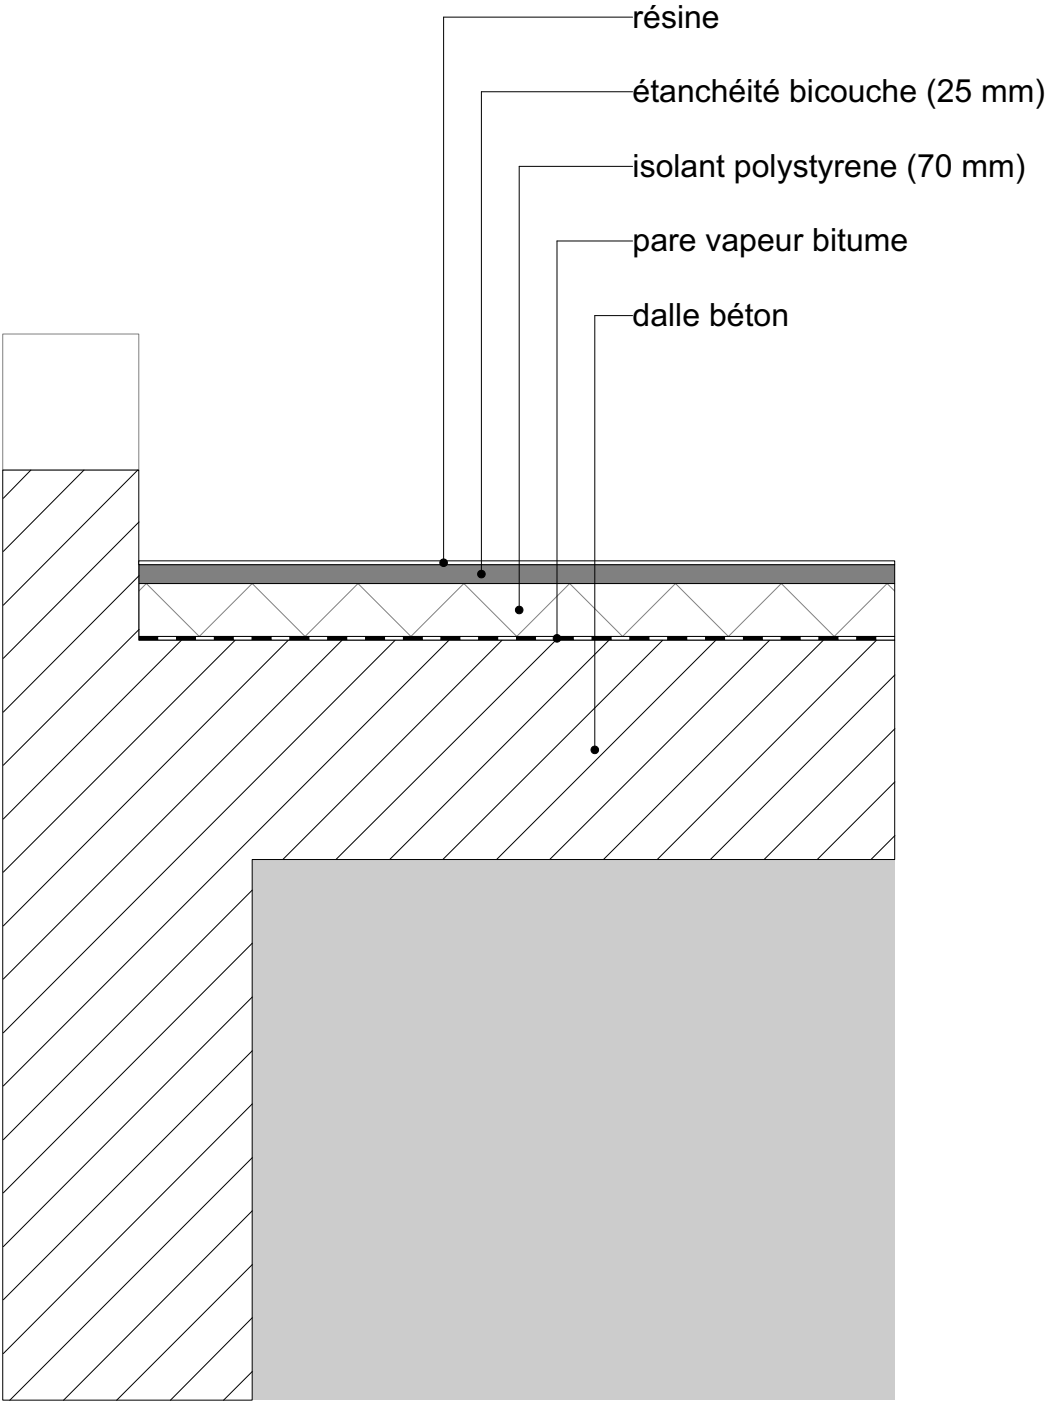


EXISTANT

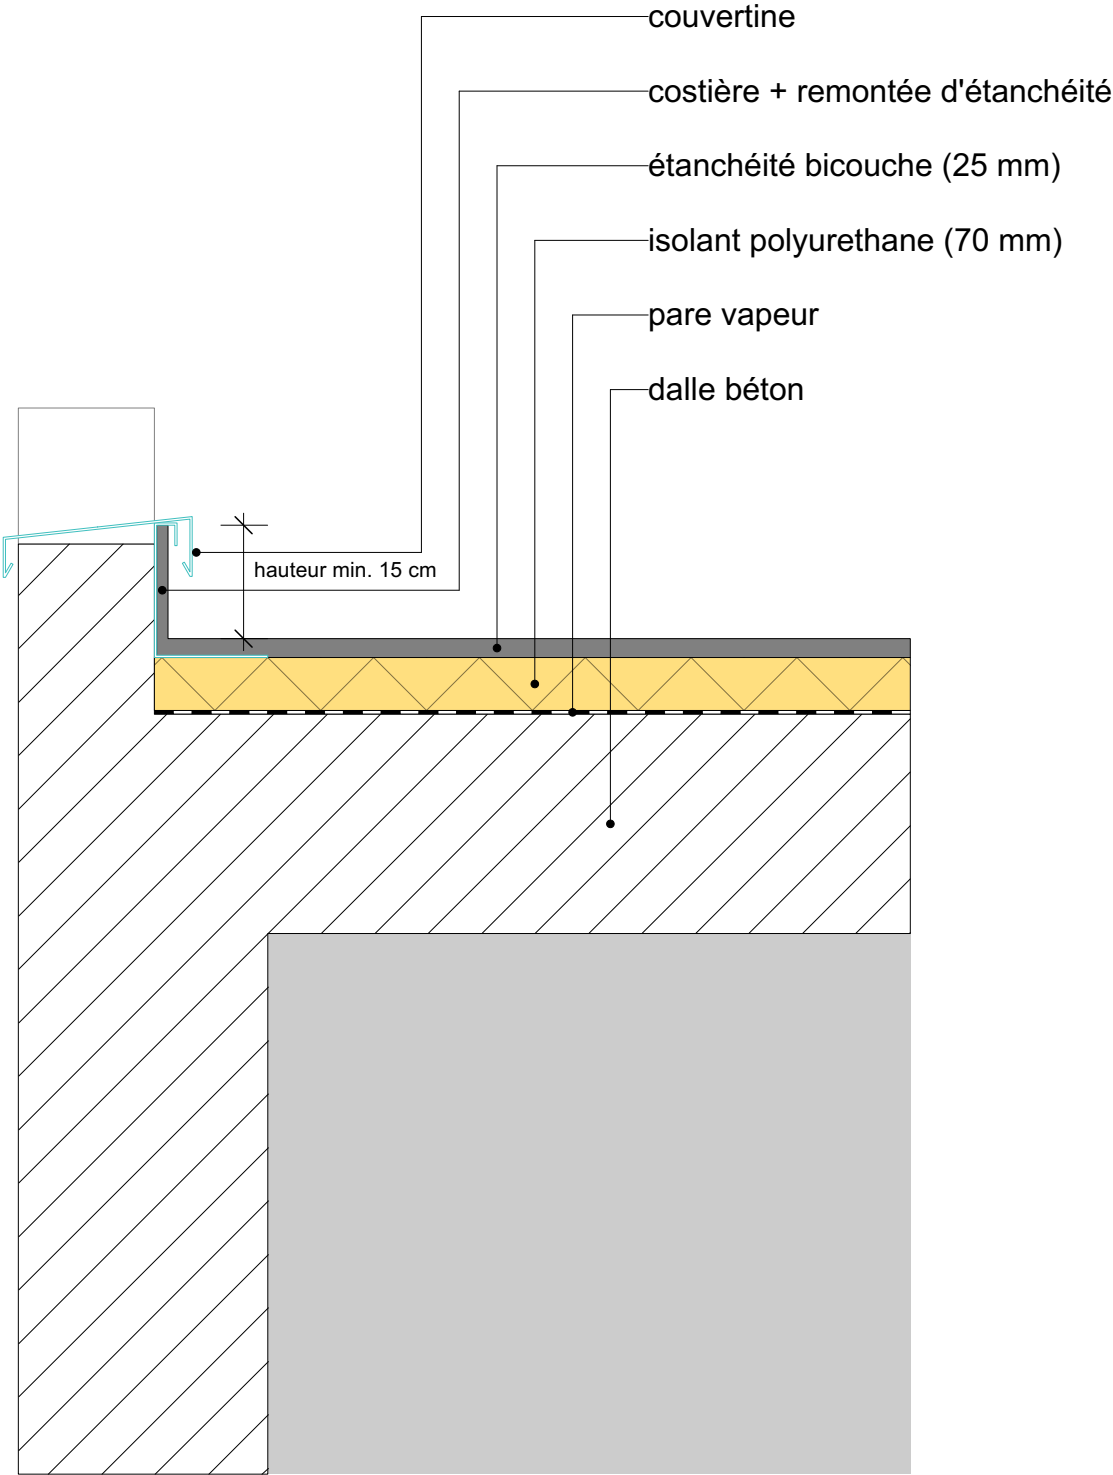


PROJET

Travaux de réfection des toitures B, C, D et F - CMA FORMATION de Boulazac (24)	DCE	B - DETAIL B1	7	A	Avril 2026	1:10
	PHASE	DETAIL	PLAN	INDICE	DATE	ECHELLE
CMAR Nouvelle Aquitaine 46 Rue Général de Larminat, 33000 Bordeaux tel : - e-mail : -		GADRAT Architectures & Ass. 2, rue des trois conils 33000 Bordeaux Tel: 09 75 78 11 55 - 06 13 82 21 51 e-mail : julien@gadrat-architectures.com				

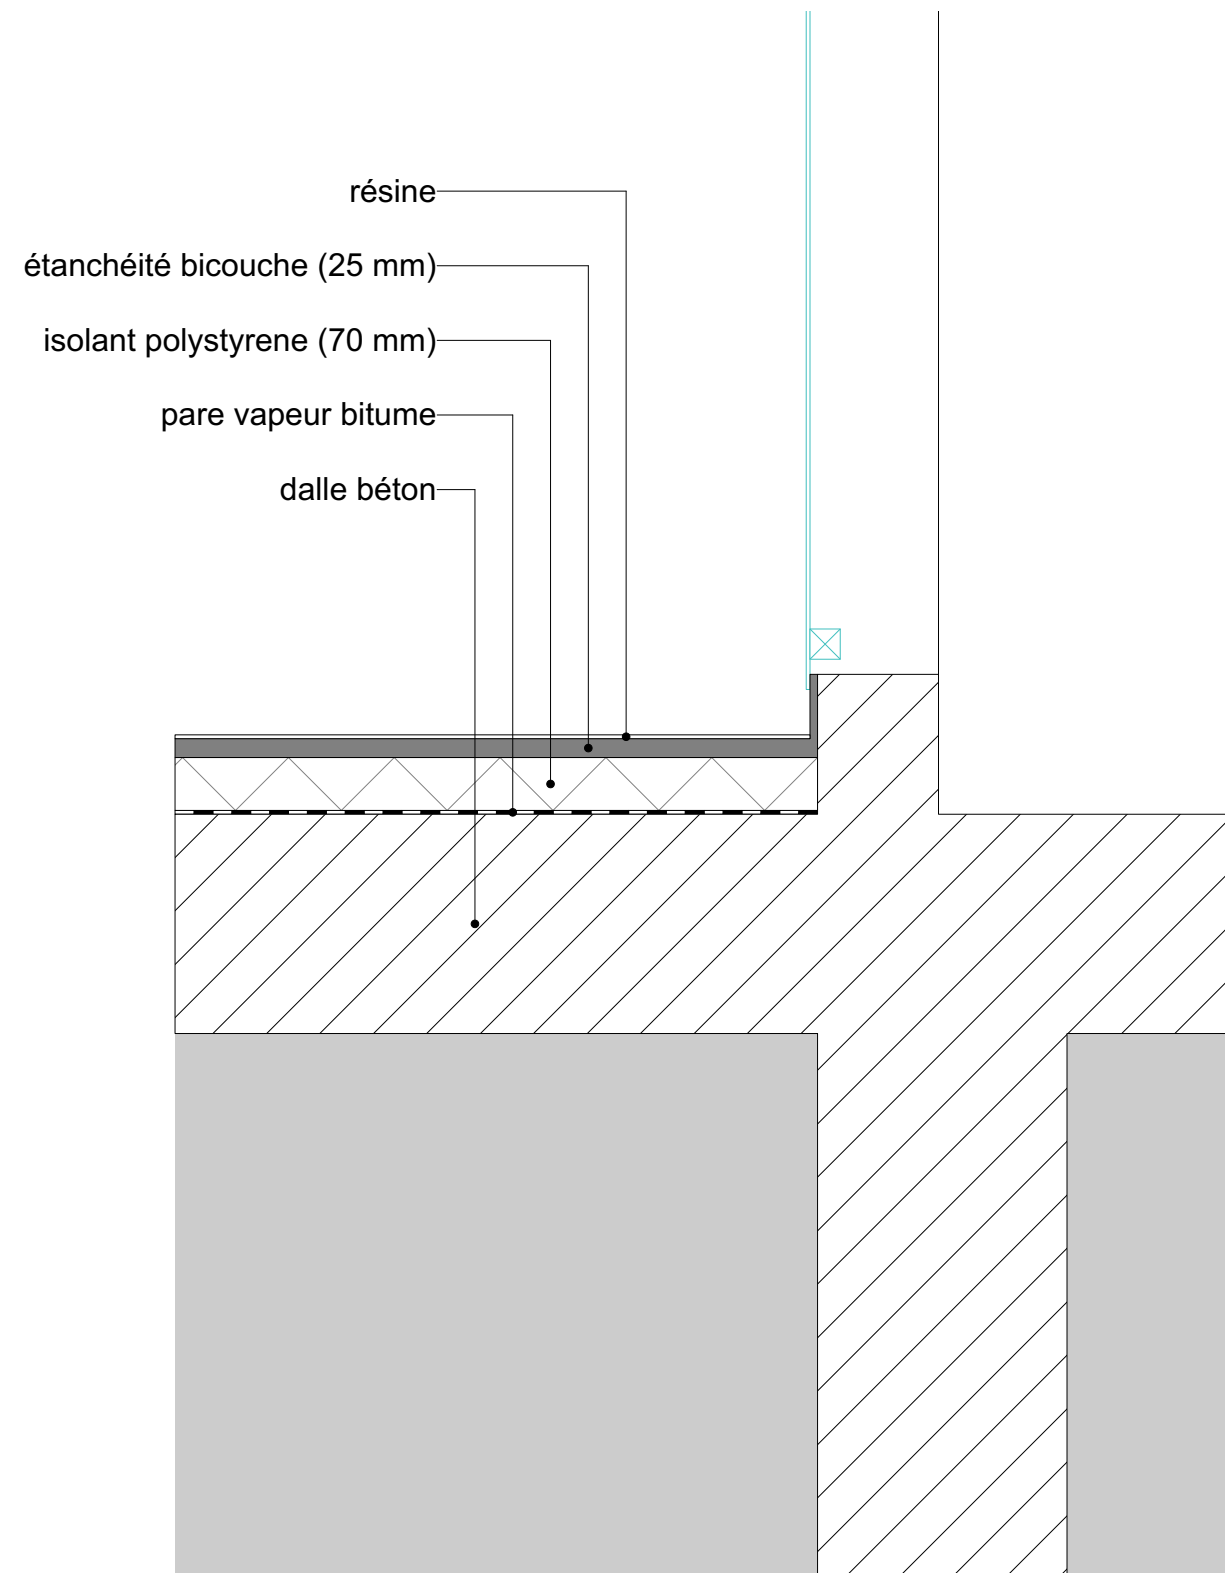


EXISTANT

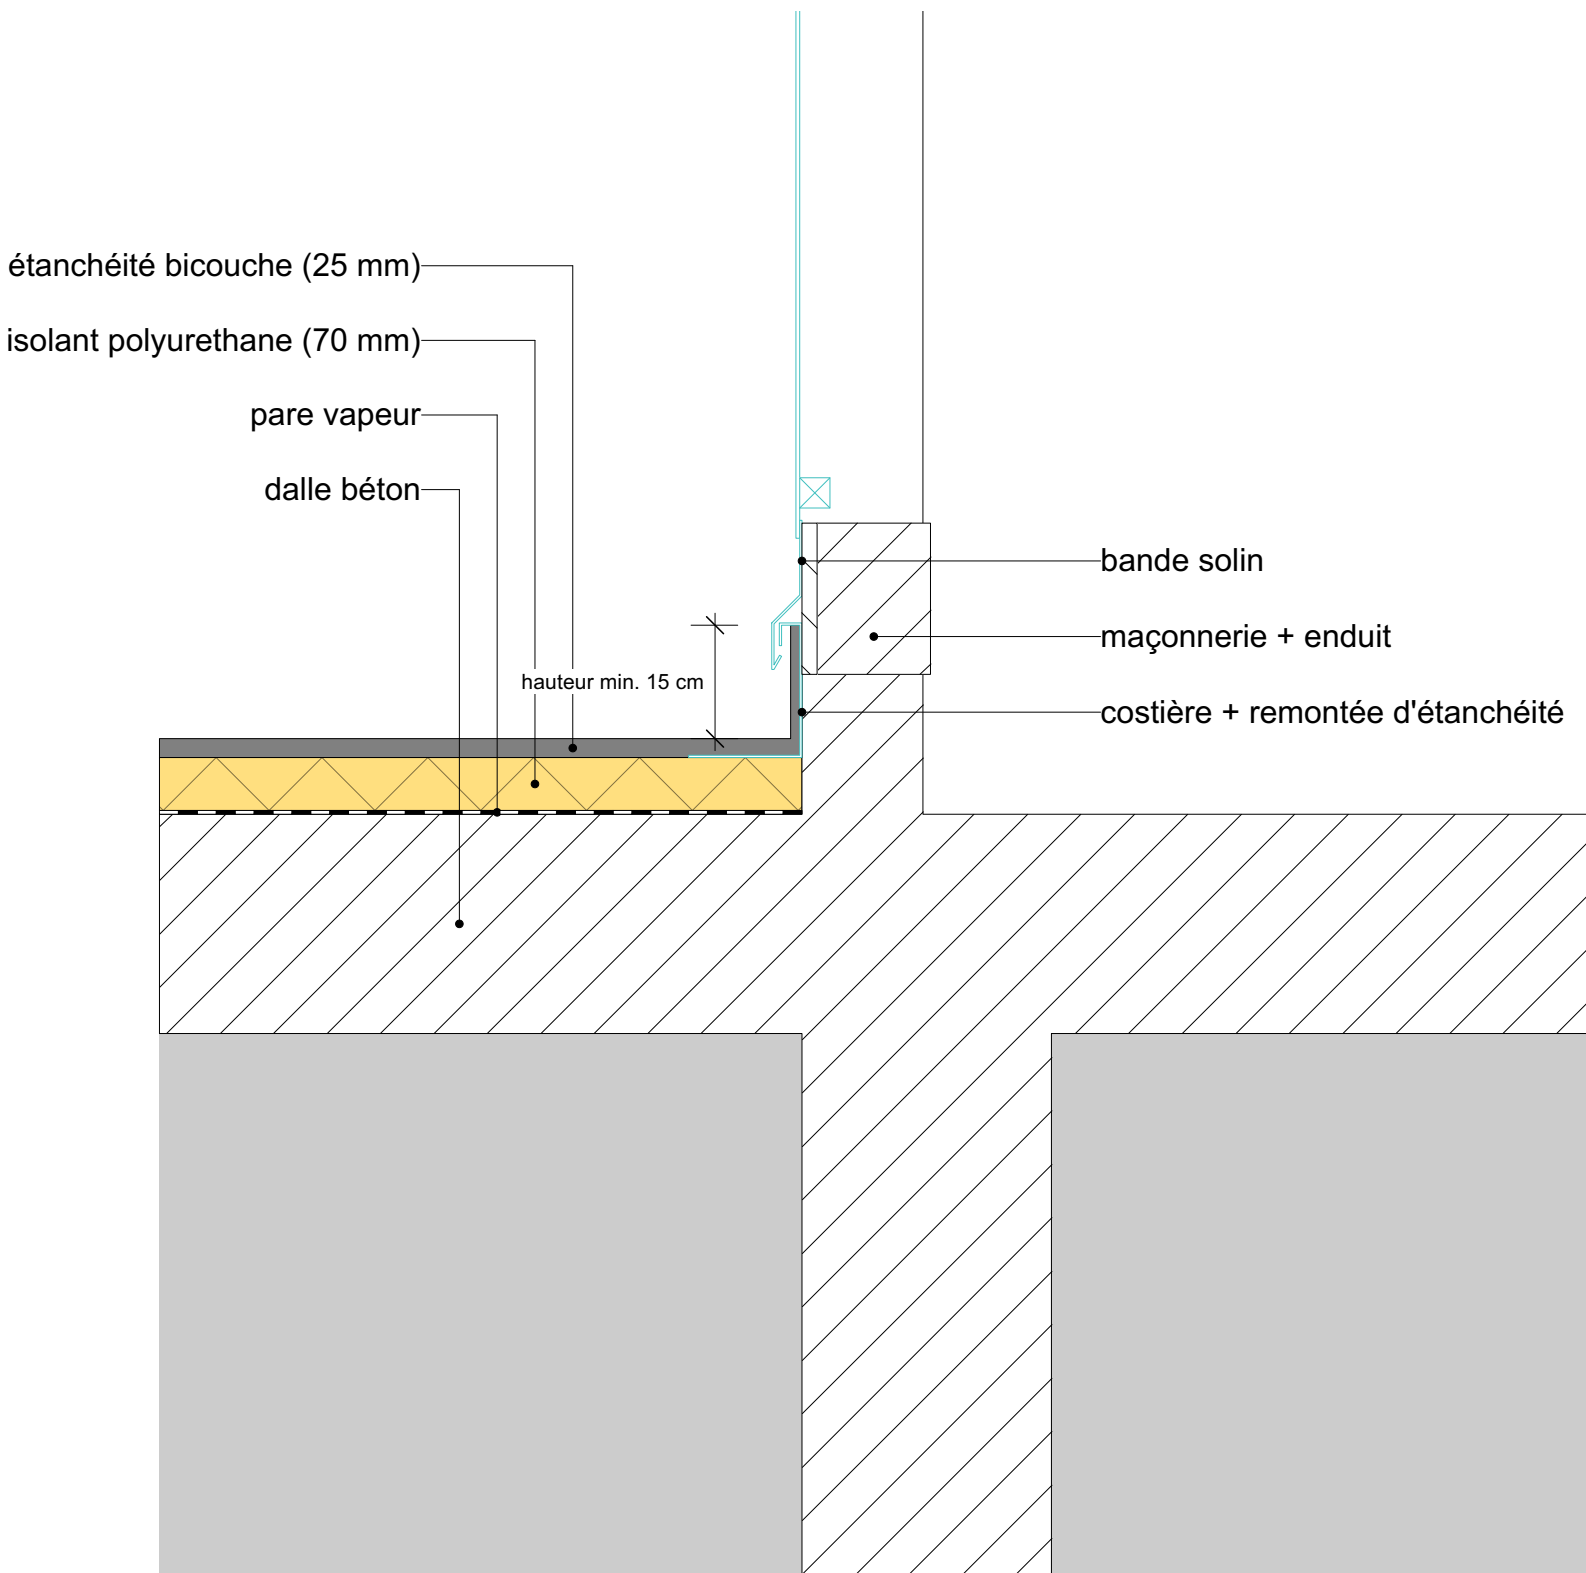


PROJET

Travaux de réfection des toitures B, C, D et F - CMA FORMATION de Boulazac (24)	DCE	B - DETAIL B2	8	A	Avril 2026	1:10
	PHASE	DETAIL	PLAN	INDICE	DATE	ECHELLE
CMAR Nouvelle Aquitaine 46 Rue Général de Larminat, 33000 Bordeaux tel : - e-mail : -		GADRAT Architectures & Ass. 2, rue des trois conils 33000 Bordeaux Tel: 09 75 78 11 55 - 06 13 82 21 51 e-mail : julien@gadrat-architectures.com				

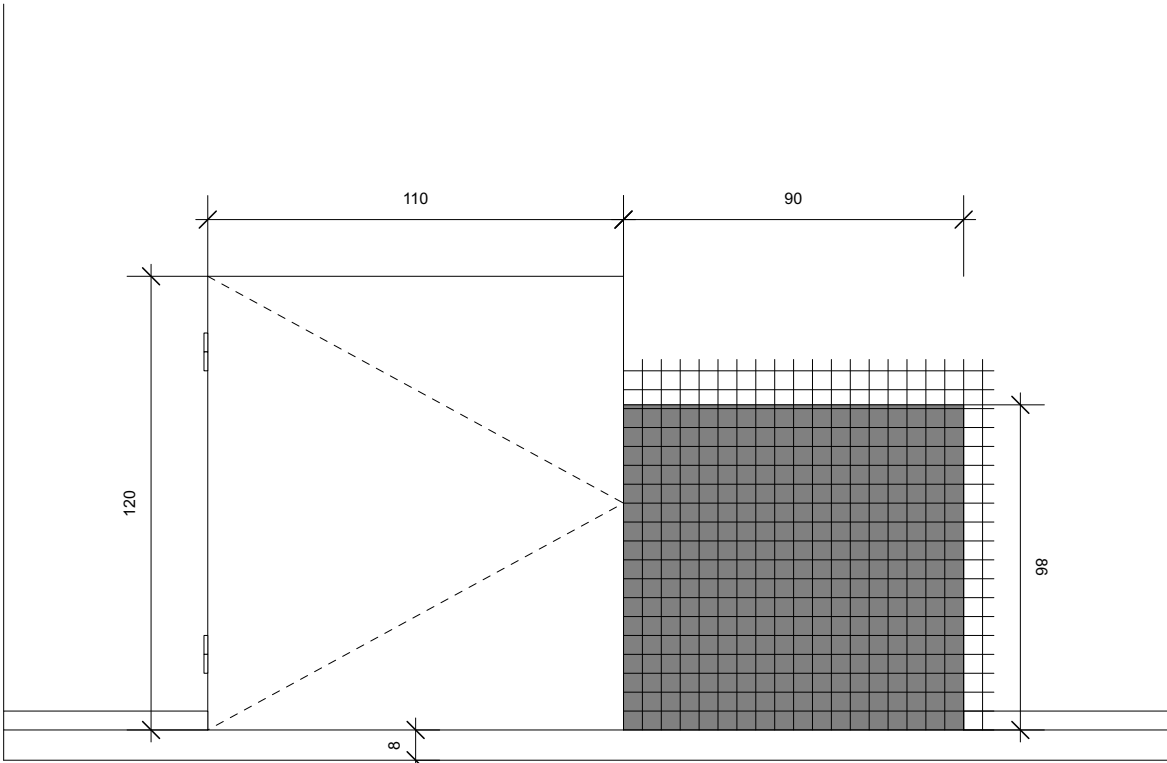

EXISTANT

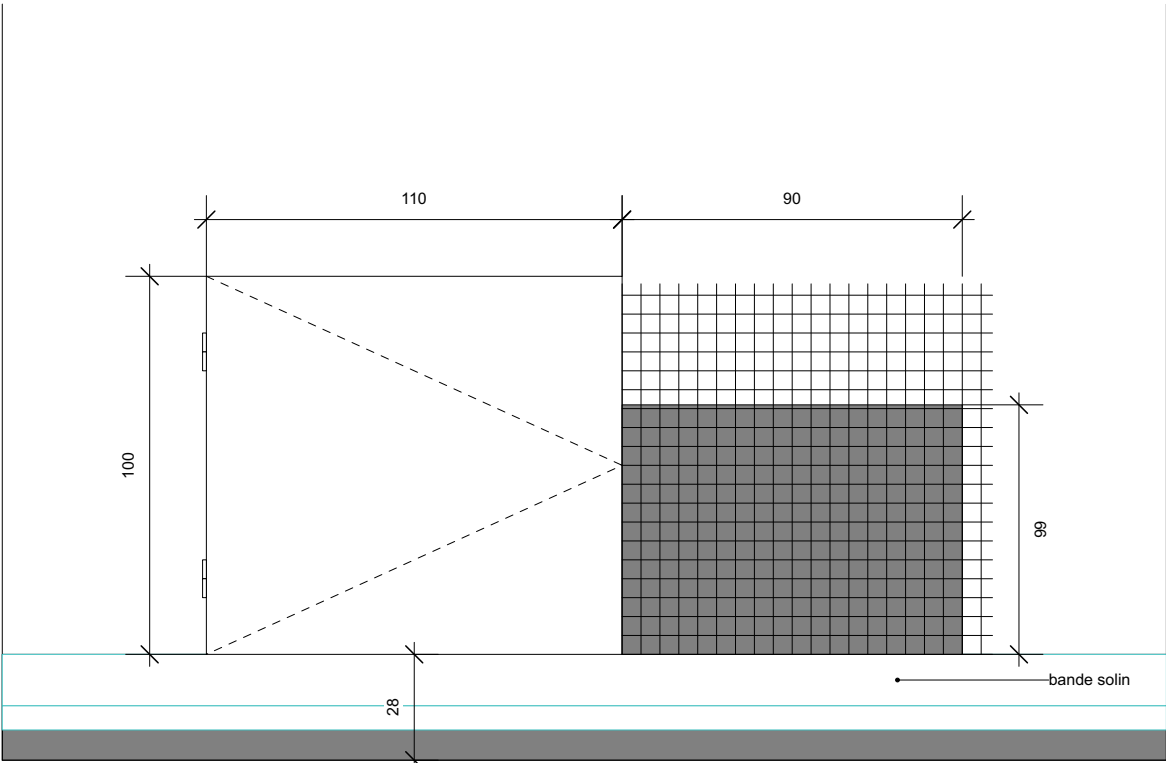

PROJET

Travaux de réfection des toitures B, C, D et F - CMA FORMATION de Boulazac (24)	DCE	B - DETAIL B2 ELEVATIONS	9	A	Avril 2026	1:20
	PHASE	DETAIL	PLAN	INDICE	DATE	ECHELLE
CMAR Nouvelle Aquitaine 46 Rue Général de Larminat, 33000 Bordeaux tel : - e-mail : -		GADRAT Architectures & Ass. 2, rue des trois conils 33000 Bordeaux Tel: 09 75 78 11 55 - 06 13 82 21 51 e-mail : julien@gadrat-architectures.com				




EXISTANT




PROJET

Travaux de réfection des toitures B, C, D et F - CMA FORMATION de Boulazac (24)	DCE	B - DETAIL B2 PHOTOGRAPHIES	10	A	Avril 2026	1:20
	PHASE	DETAIL	PLAN	INDICE	DATE	ECHELLE
CMAR Nouvelle Aquitaine 46 Rue Général de Larminat, 33000 Bordeaux tel : - e-mail : -		GADRAT Architectures & Ass. 2, rue des trois conils 33000 Bordeaux Tel: 09 75 78 11 55 - 06 13 82 21 51 e-mail : julien@gadrat-architectures.com				

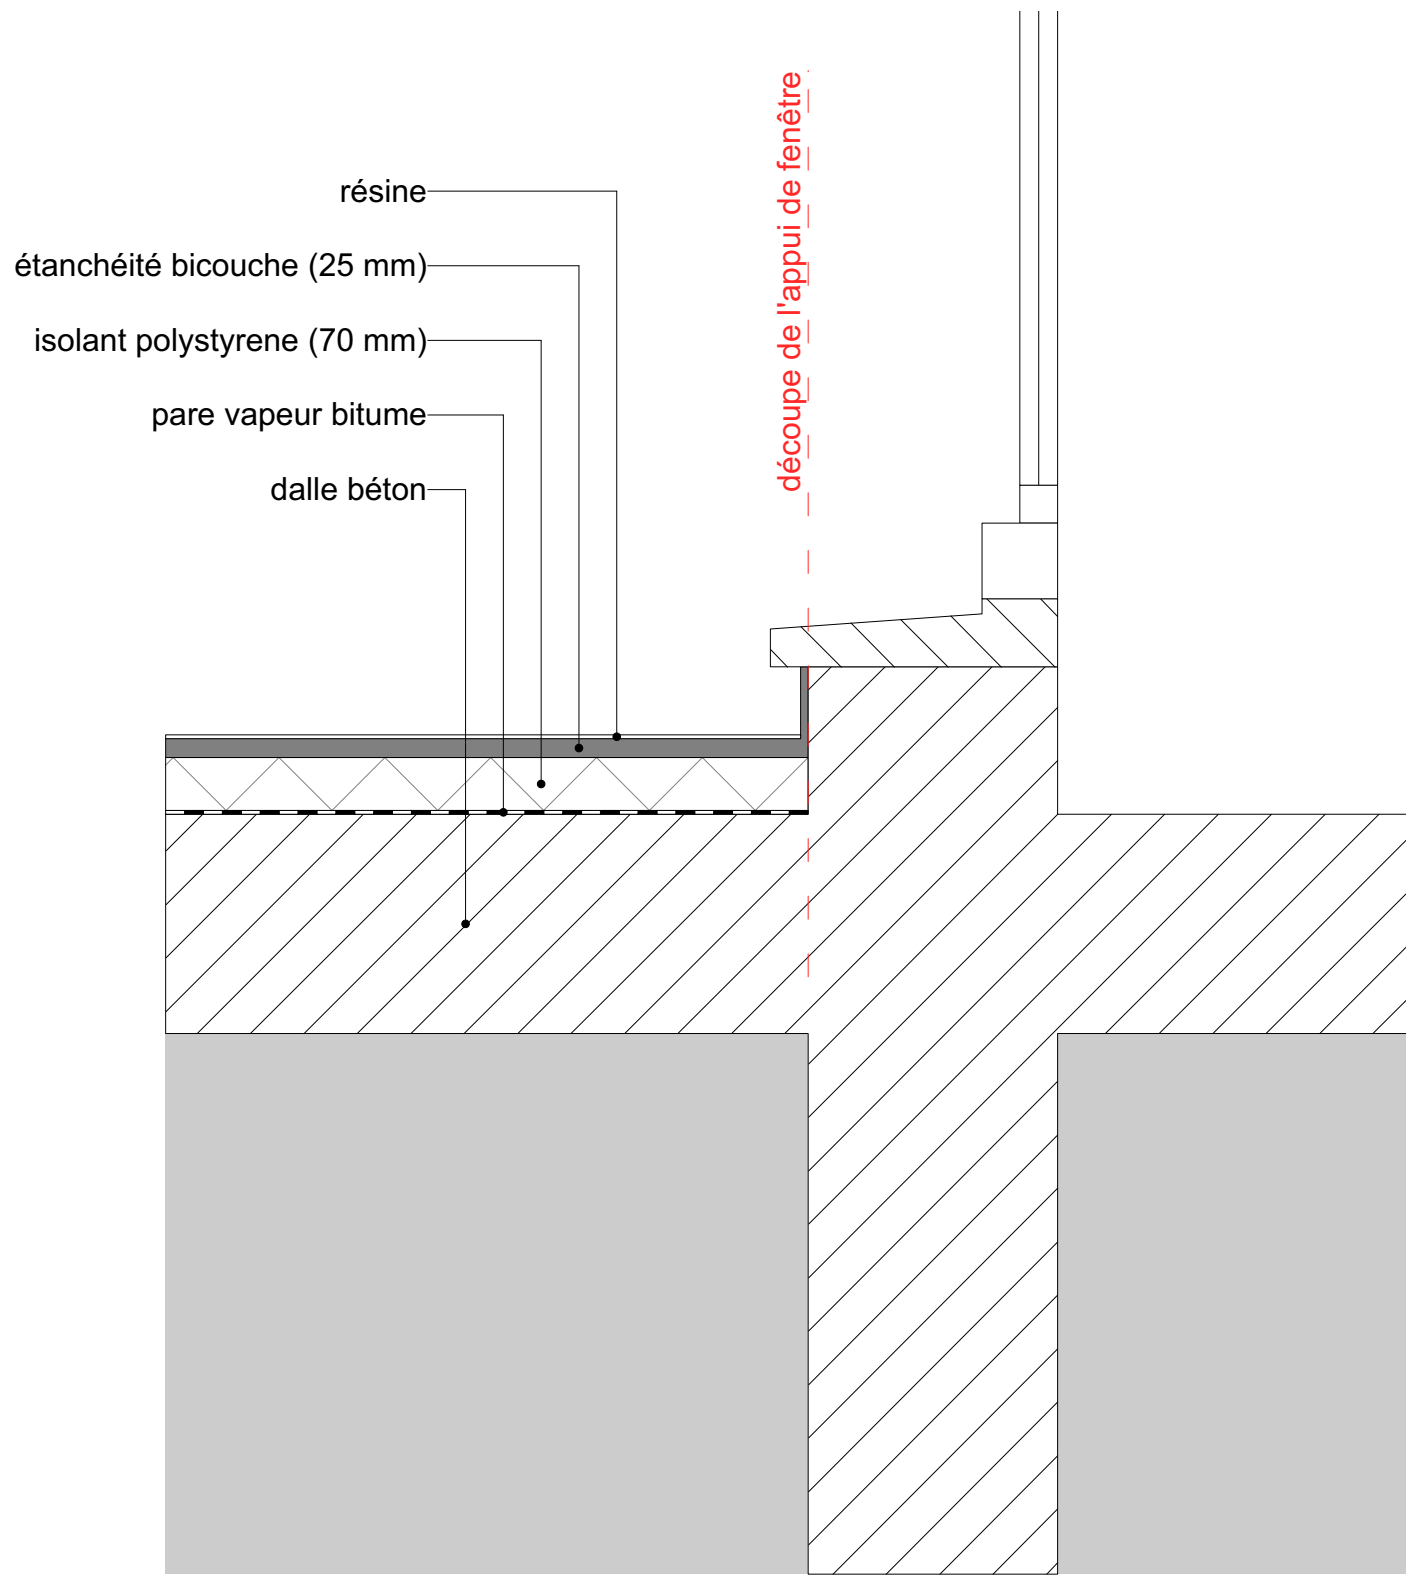

EXISTANT

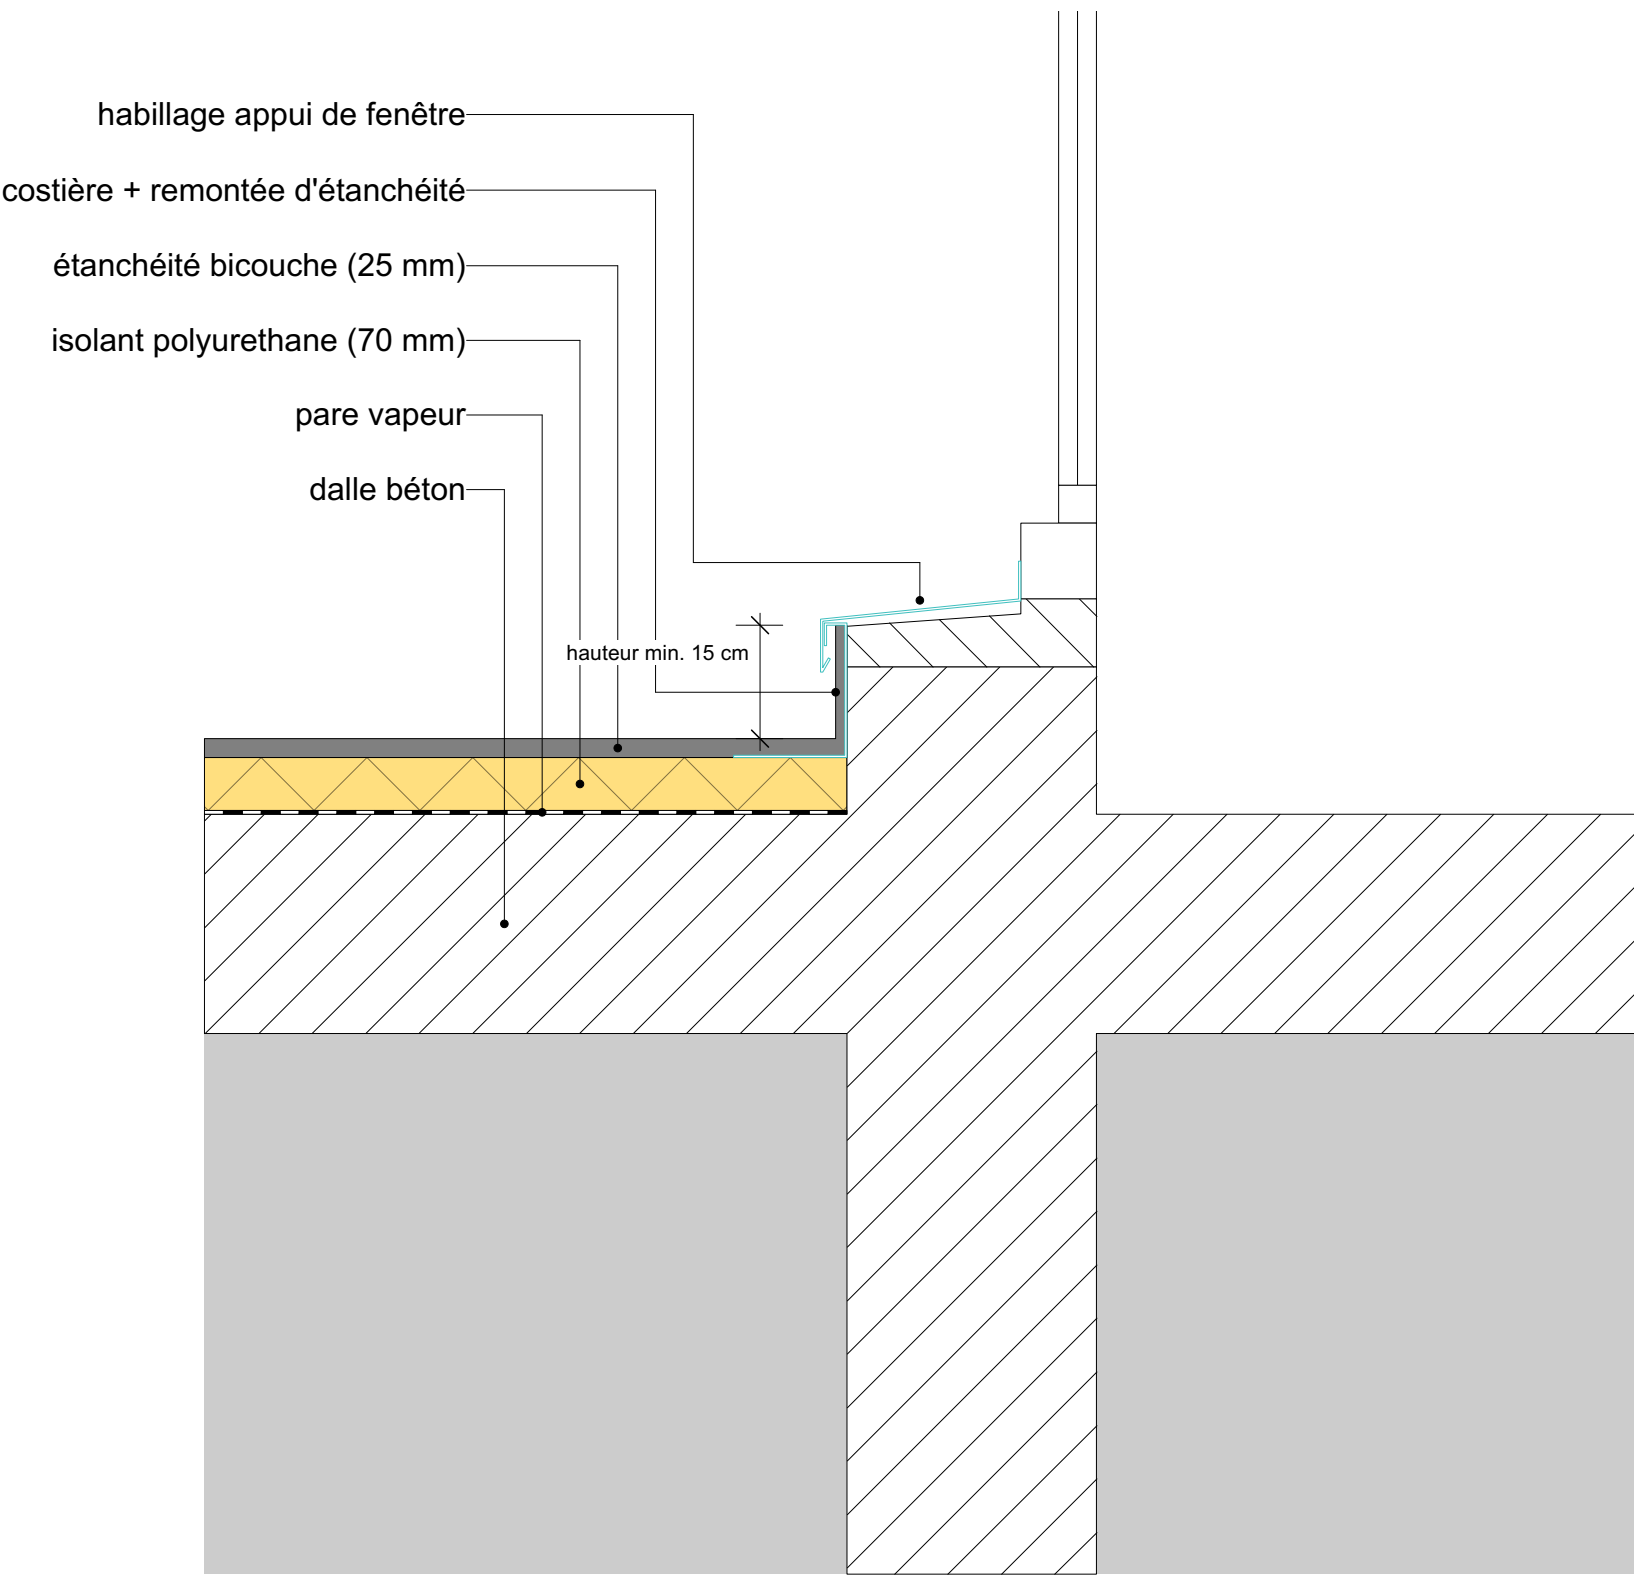

PROJET

Travaux de réfection des toitures B, C, D et F - CMA FORMATION de Boulazac (24)	DCE	B - DETAIL B3	11	A	Avril 2026	1:10
	PHASE	DETAIL	PLAN	INDICE	DATE	ECHELLE
CMAR Nouvelle Aquitaine 46 Rue Général de Larminat, 33000 Bordeaux tel : - e-mail : -		GADRAT Architectures & Ass. 2, rue des trois conils 33000 Bordeaux Tel: 09 75 78 11 55 - 06 13 82 21 51 e-mail : julien@gadrat-architectures.com				




EXISTANT




PROJET

Travaux de réfection des toitures B, C, D et F - CMA FORMATION de Boulazac (24)	DCE	B - DETAIL B3 PHOTOGRAPHIES	12	A	Avril 2026	1:10
	PHASE	DETAIL	PLAN	INDICE	DATE	ECHELLE
CMAR Nouvelle Aquitaine 46 Rue Général de Larminat, 33000 Bordeaux tel : - e-mail : -		GADRAT Architectures & Ass. 2, rue des trois conils 33000 Bordeaux Tel: 09 75 78 11 55 - 06 13 82 21 51 e-mail : julien@gadrat-architectures.com				

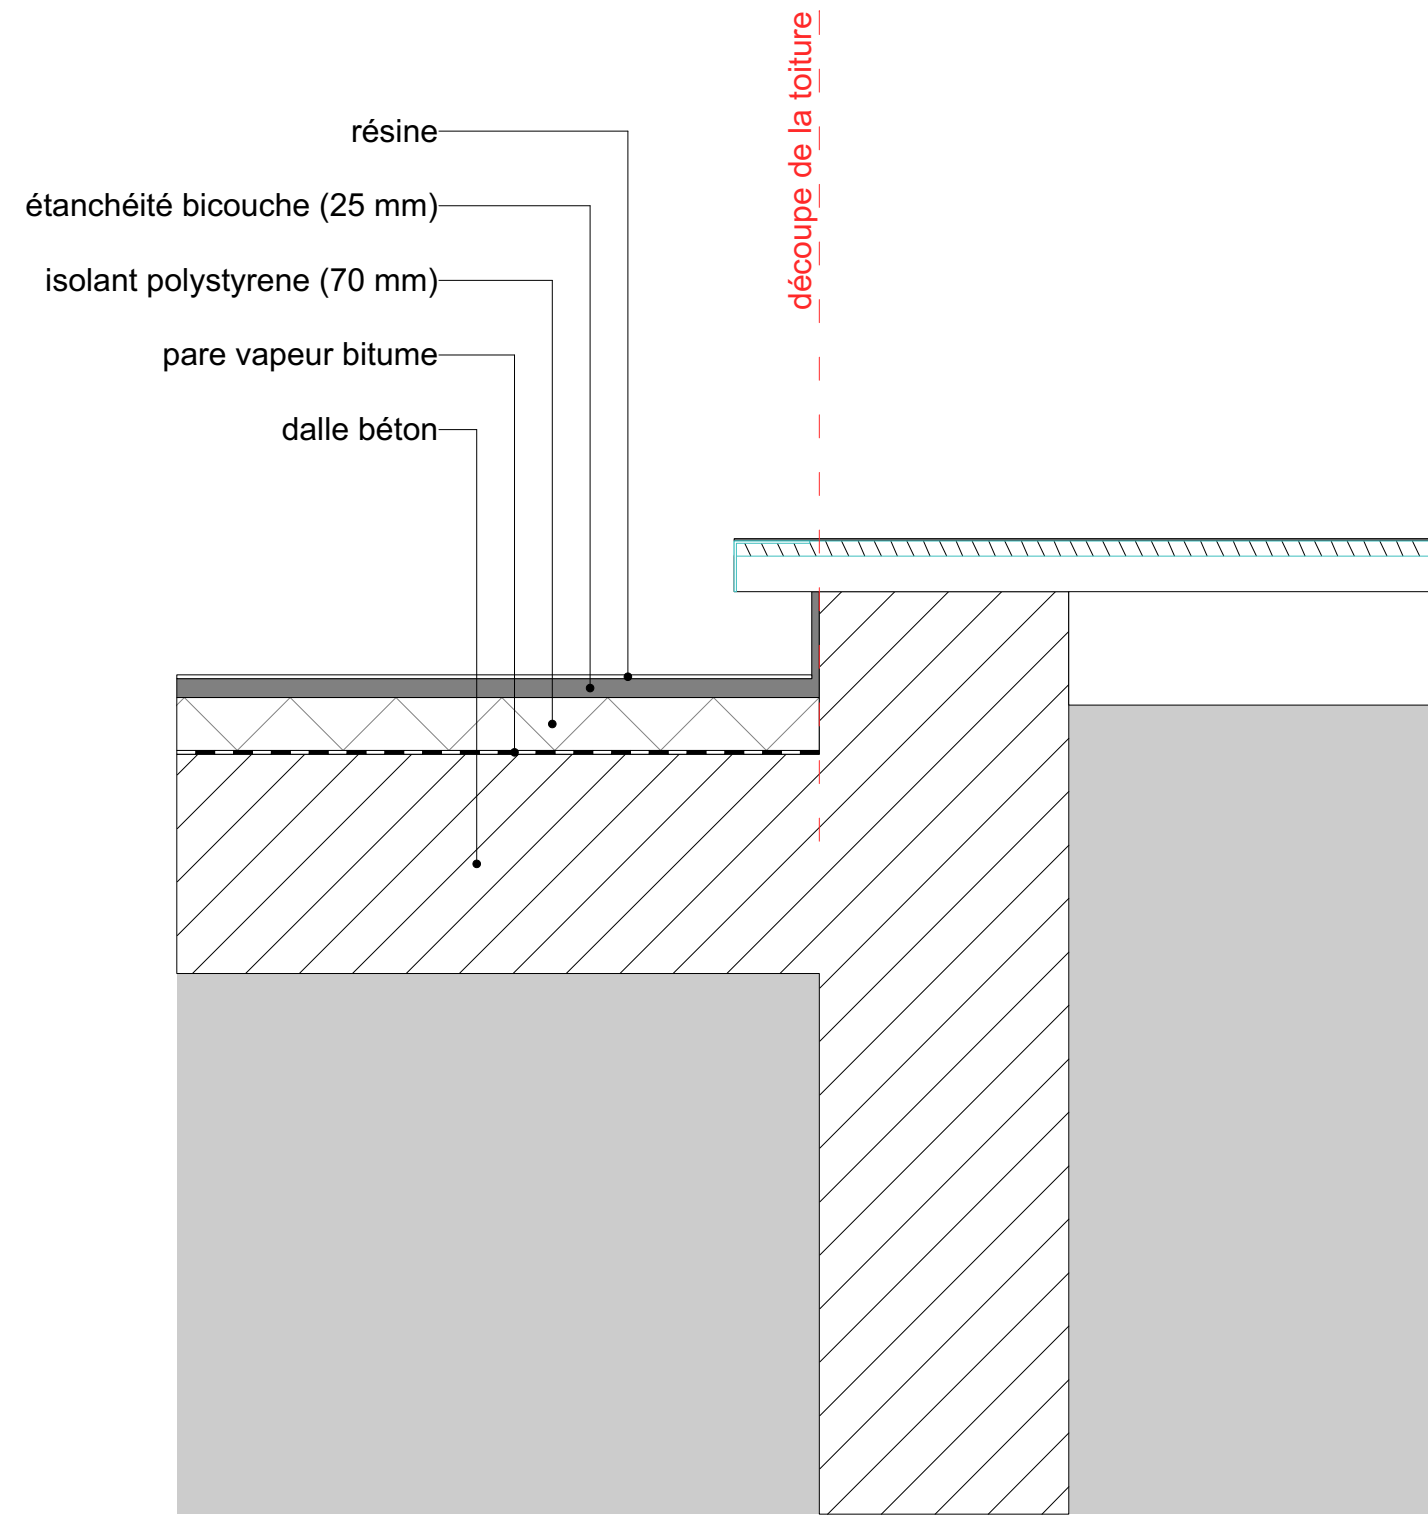

EXISTANT

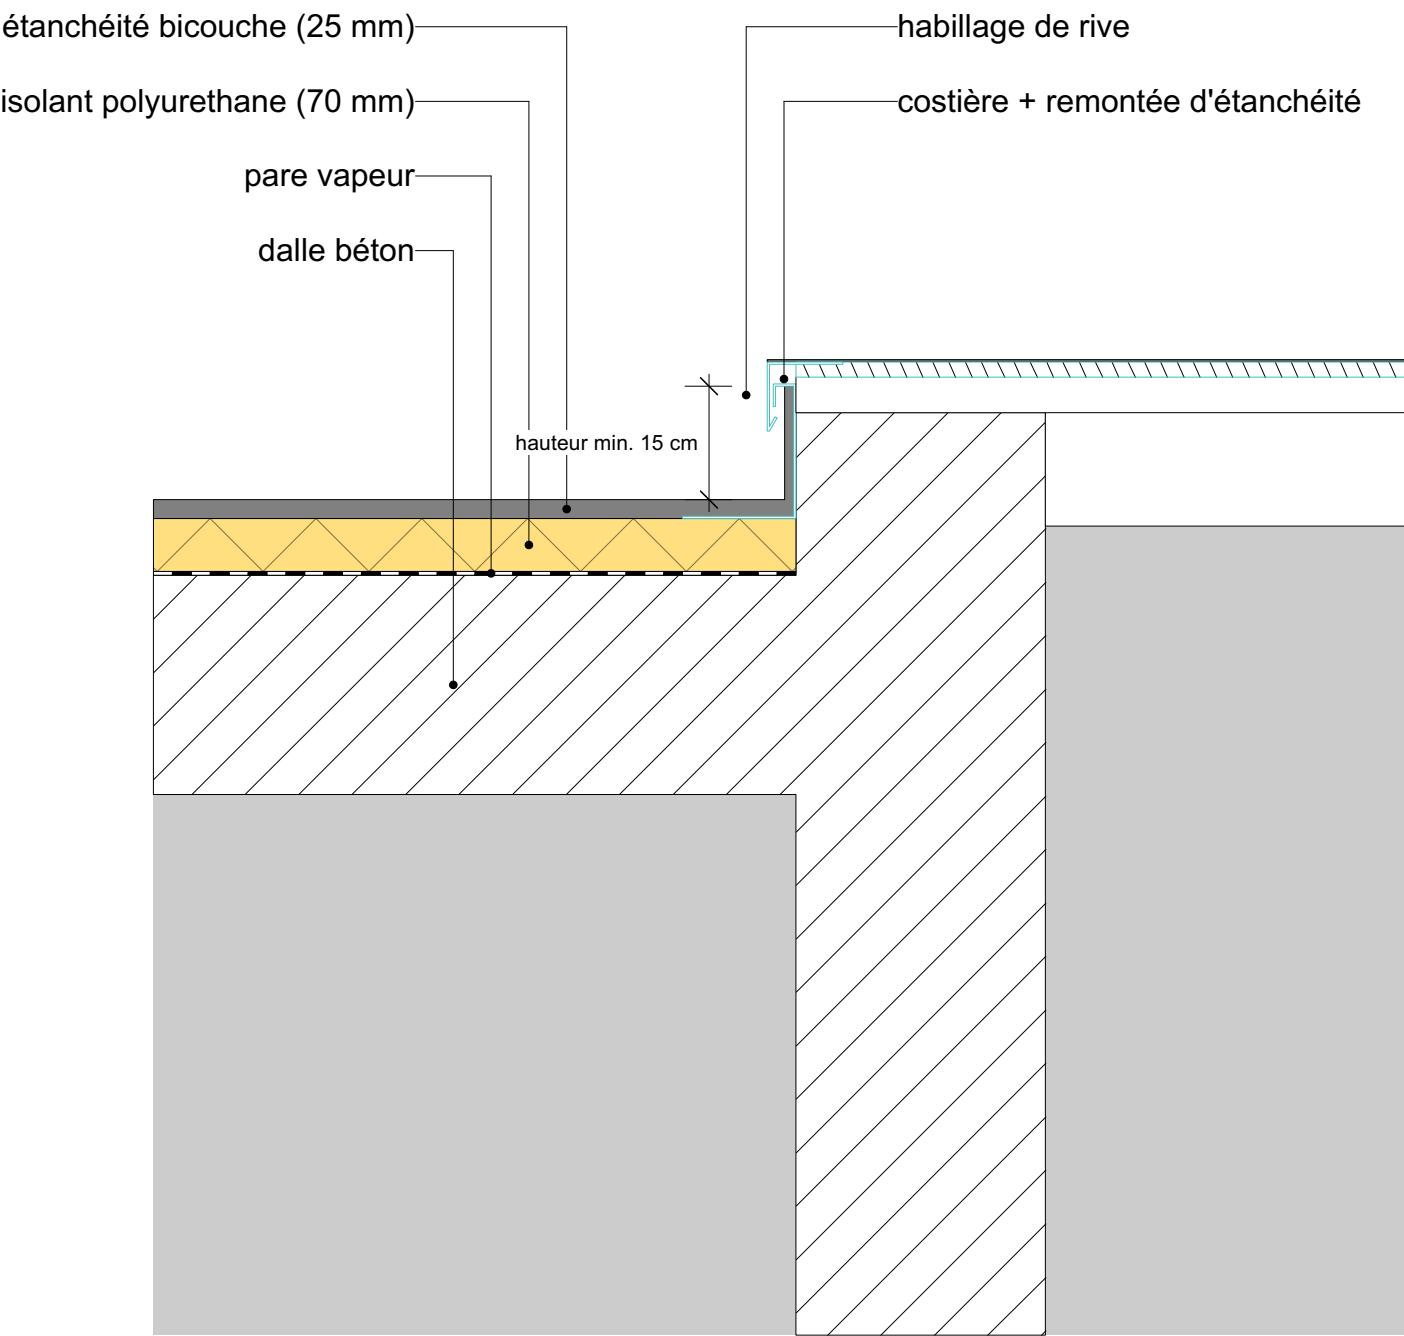

PROJET

Travaux de réfection des toitures B, C, D et F - CMA FORMATION de Boulazac (24)	DCE	B - DETAIL B4	13	A	Avril 2026	1:10
	PHASE	DETAIL	PLAN	INDICE	DATE	ECHELLE
CMAR Nouvelle Aquitaine 46 Rue Général de Larminat, 33000 Bordeaux tel : - e-mail : -		GADRAT Architectures & Ass. 2, rue des trois conils 33000 Bordeaux Tel: 09 75 78 11 55 - 06 13 82 21 51 e-mail : julien@gadrat-architectures.com				




EXISTANT



PROJET



Travaux de réfection des toitures B, C, D et F - CMA FORMATION de Boulazac (24)	DCE	B - DETAIL B4 PHOTOGRAPHIES	14	A	Avril 2026	1:10
	PHASE	DETAIL	PLAN	INDICE	DATE	ECHELLE
CMAR Nouvelle Aquitaine 46 Rue Général de Larminat, 33000 Bordeaux tel : - e-mail : -		GADRAT Architectures & Ass. 2, rue des trois conils 33000 Bordeaux Tel: 09 75 78 11 55 - 06 13 82 21 51 e-mail : julien@gadrat-architectures.com				

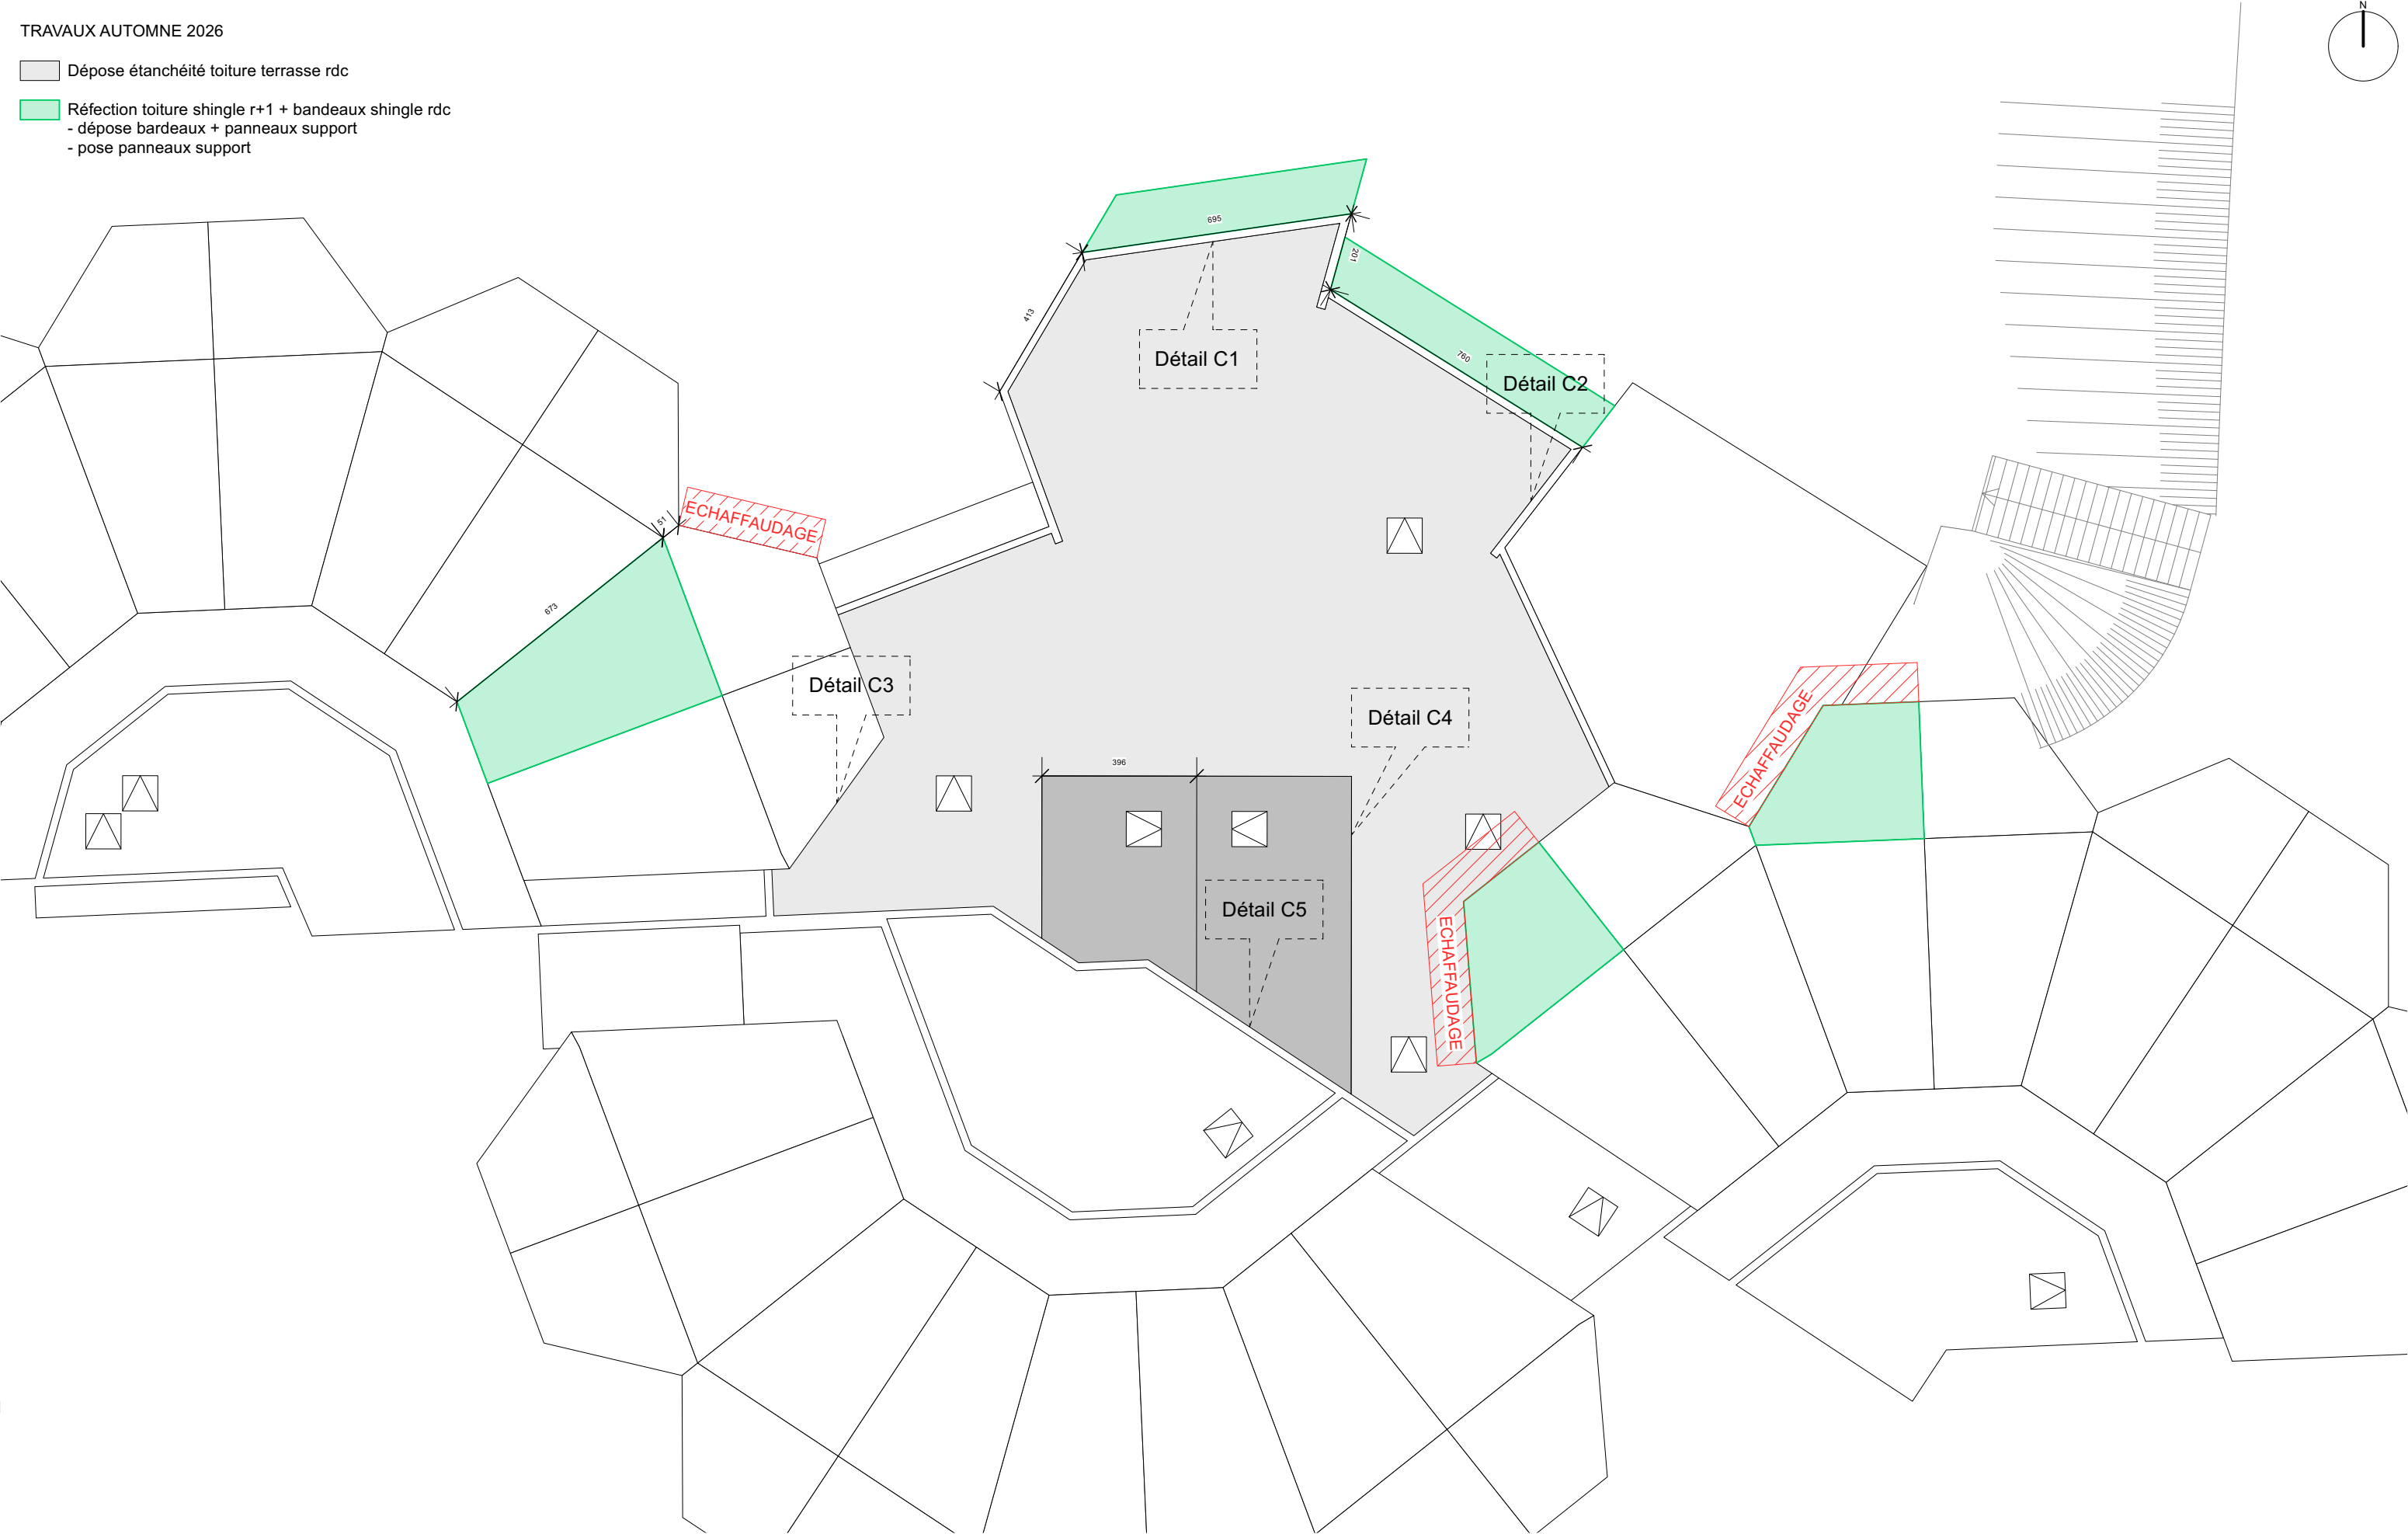


Travaux de réfection des toitures B, C, D et F - CMA FORMATION de Boulazac (24)	DCE	C - PLAN TOITURE BATIMENT C - GO CB	15	A	Avril 2026	1:150
	PHASE	DETAIL	PLAN	INDICE	DATE	ECHELLE

CMAR Nouvelle Aquitaine | 46 Rue Général de Larminat, 33000 Bordeaux | tel : - | e-mail : -


GADRAT Architectures & Ass. | 2, rue des trois conils 33000 Bordeaux | Tel: 09 75 78 11 55 - 06 13 82 21 51 | e-mail : julien@gadrat-architectures.com

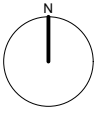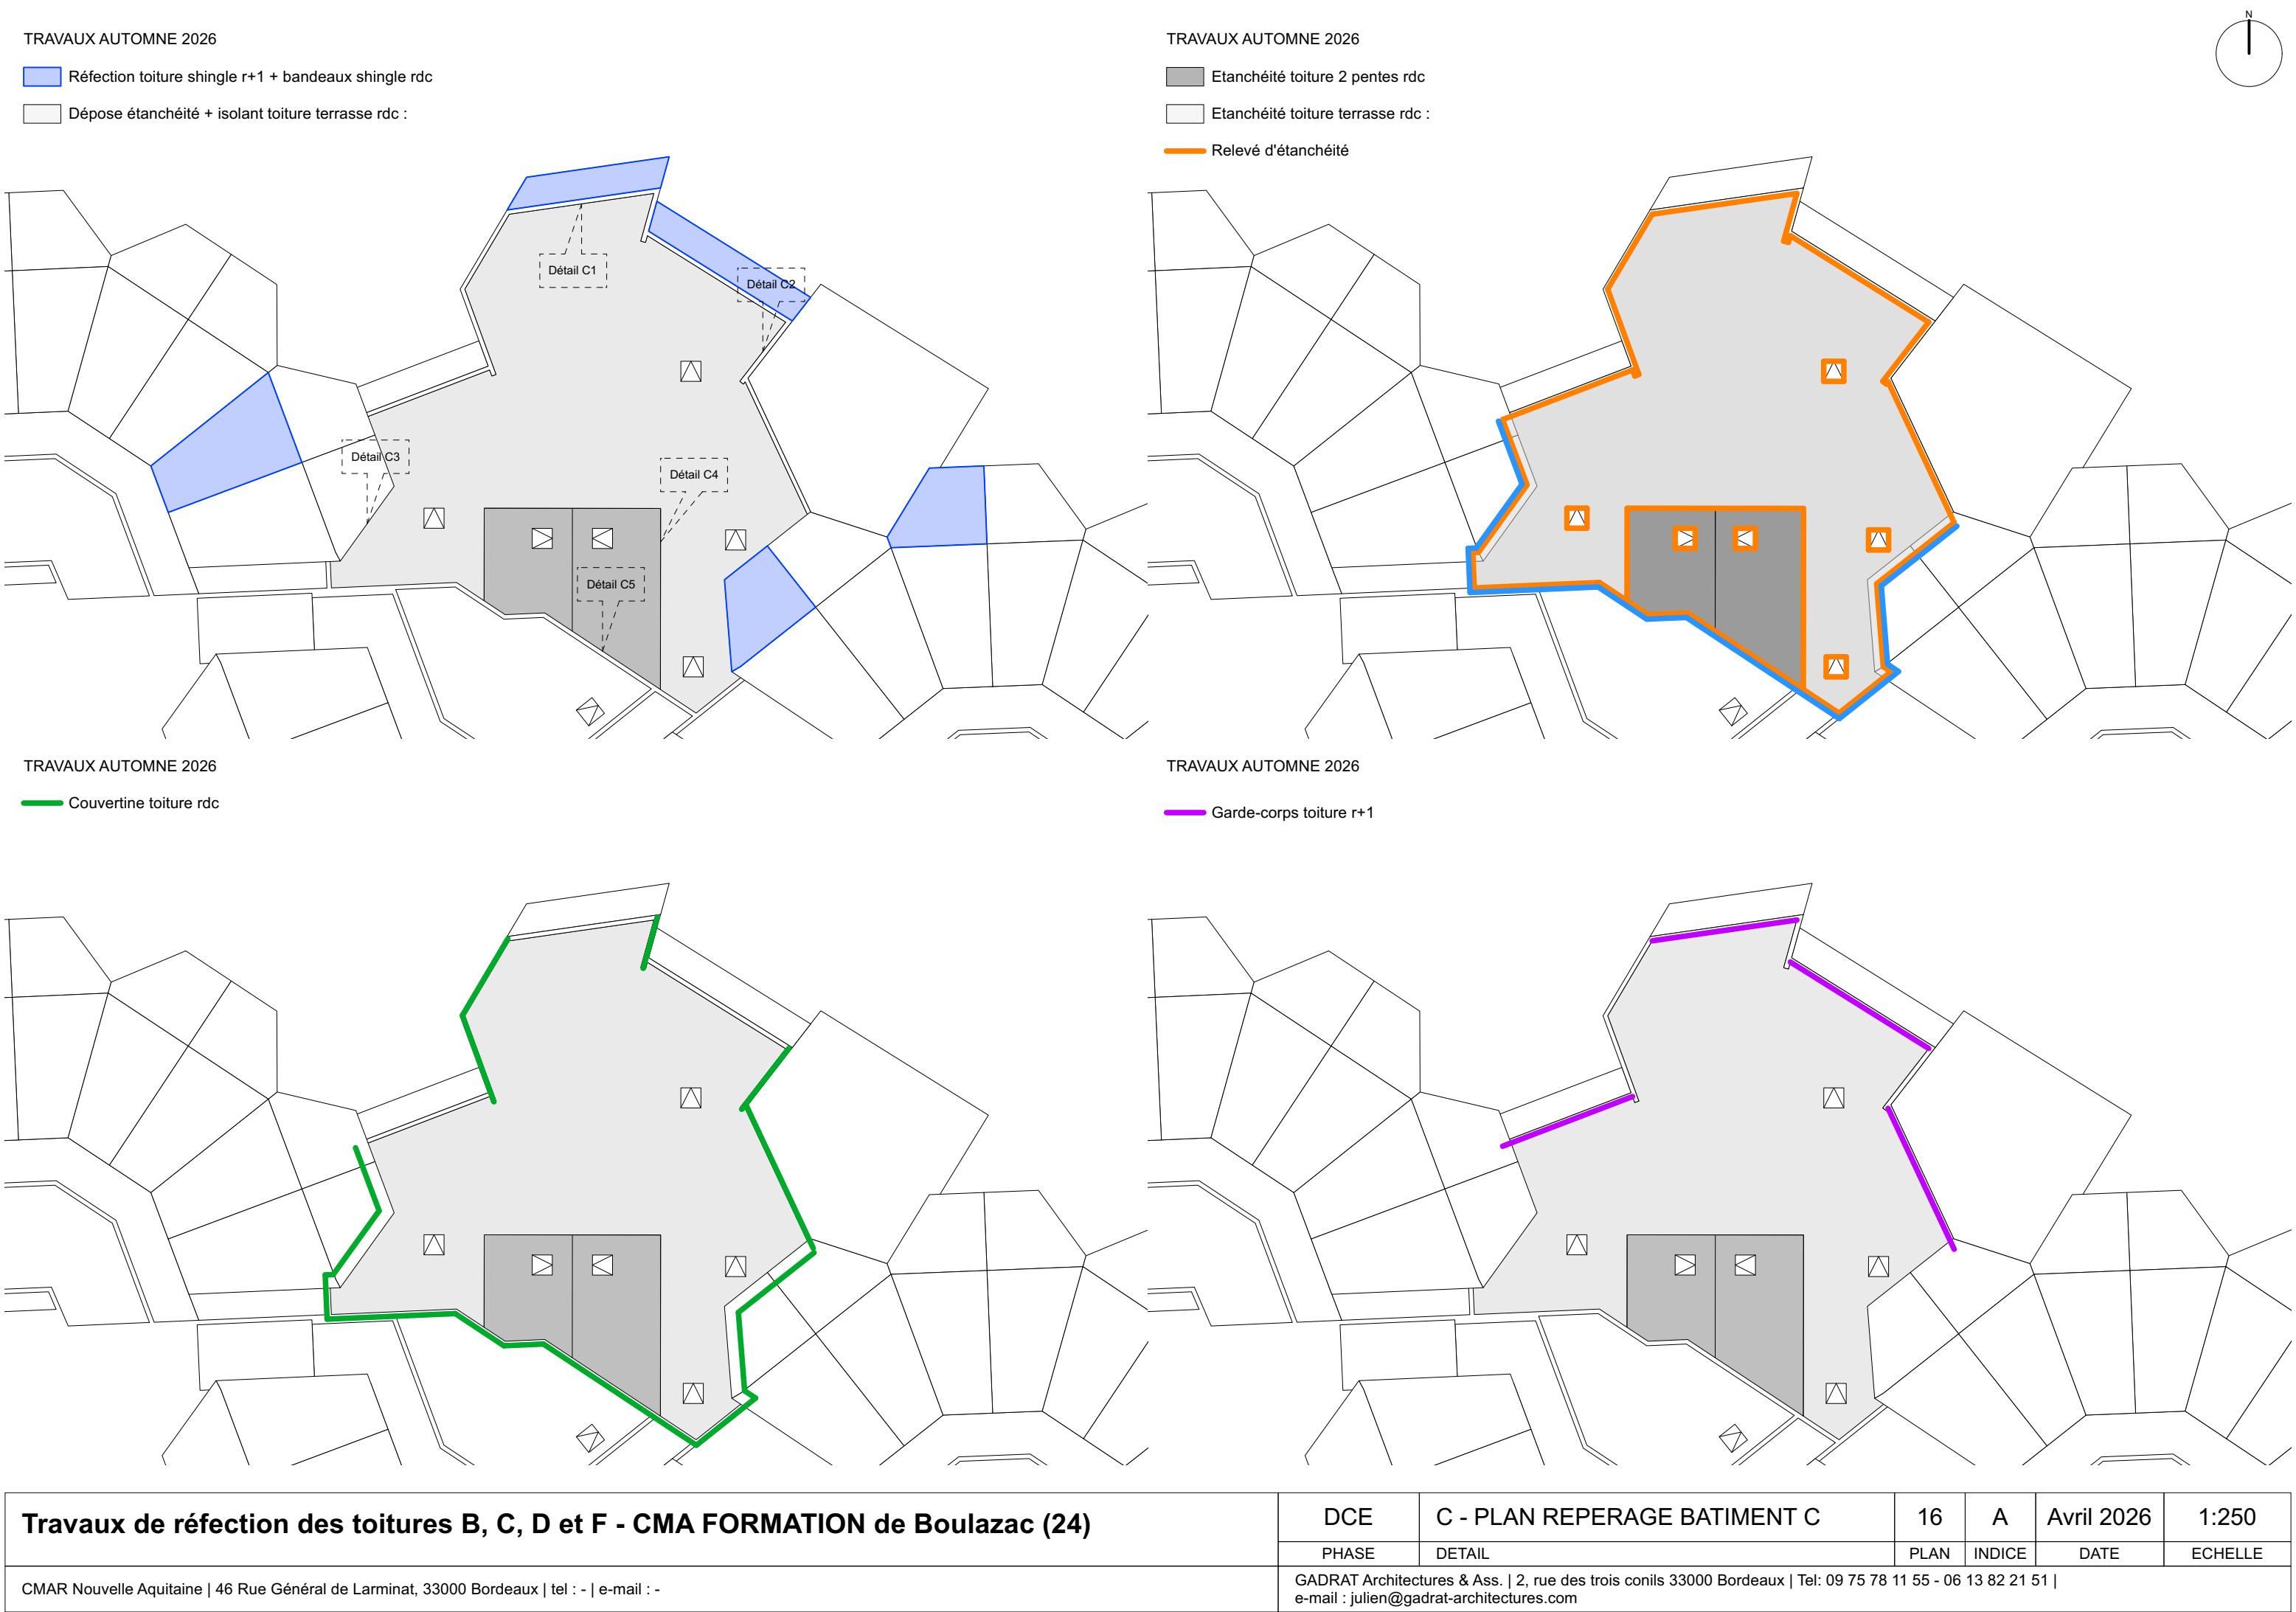

Travaux de réfection des toitures B, C, D et F - CMA FORMATION de Boulazac (24)	DCE	C - PLAN REPERAGE BATIMENT C	16	A	Avril 2026	1:250
	PHASE	DETAIL	PLAN	INDICE	DATE	ECHELLE
CMAR Nouvelle Aquitaine 46 Rue Général de Larminat, 33000 Bordeaux tel : - e-mail : -		GADRAT Architectures & Ass. 2, rue des trois conils 33000 Bordeaux Tel: 09 75 78 11 55 - 06 13 82 21 51 e-mail : julien@gadrat-architectures.com				

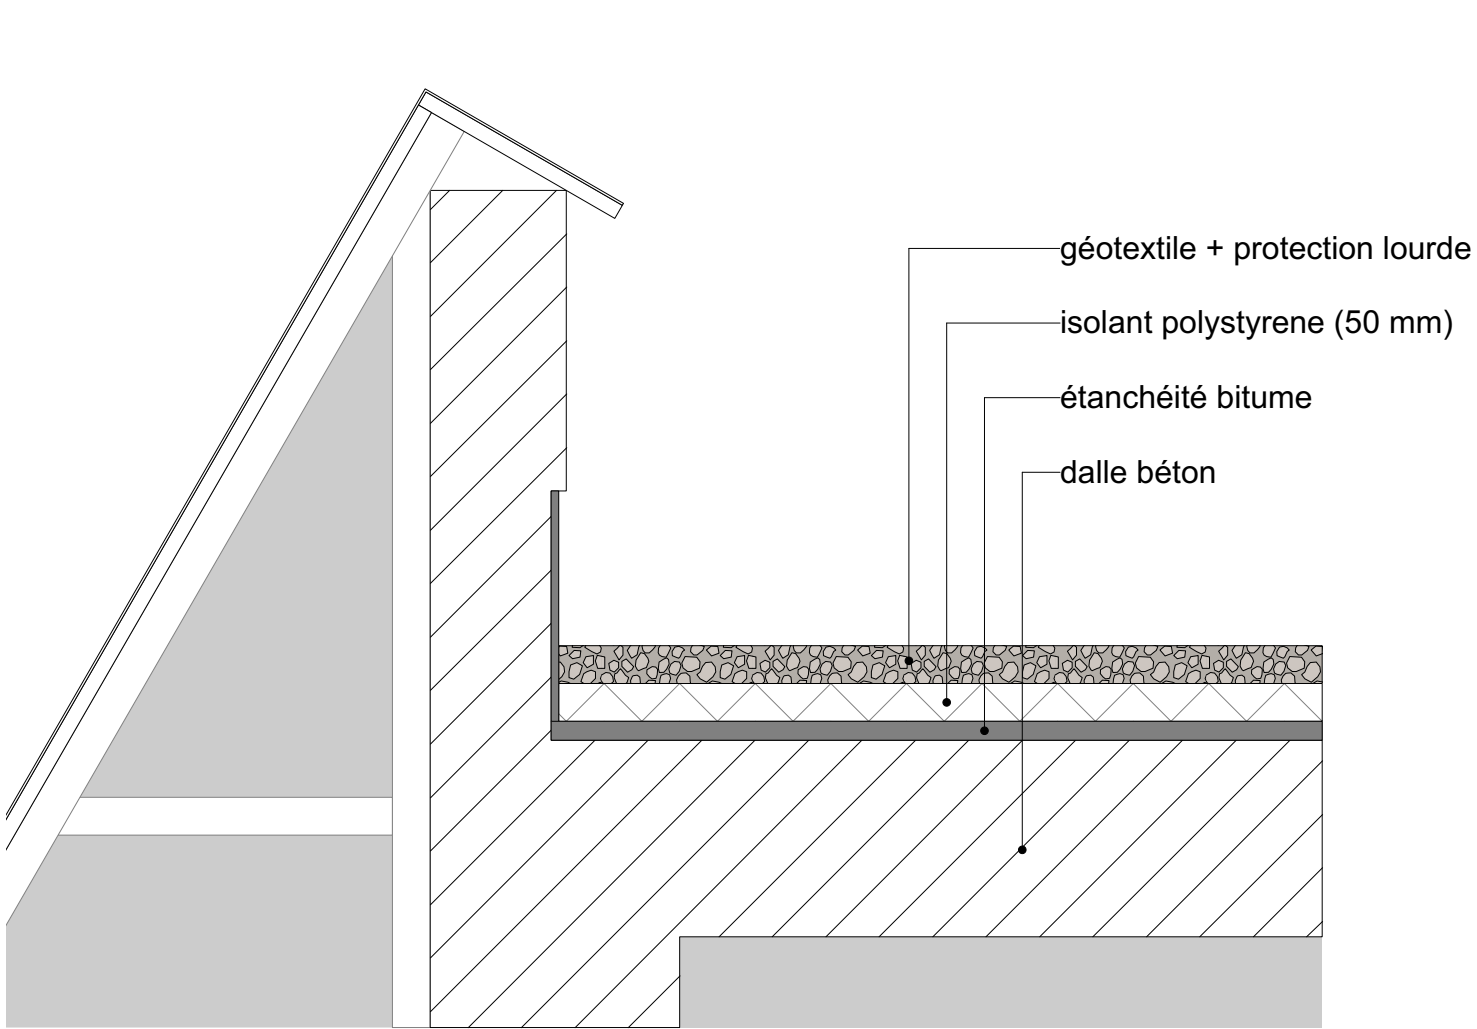


EXISTANT

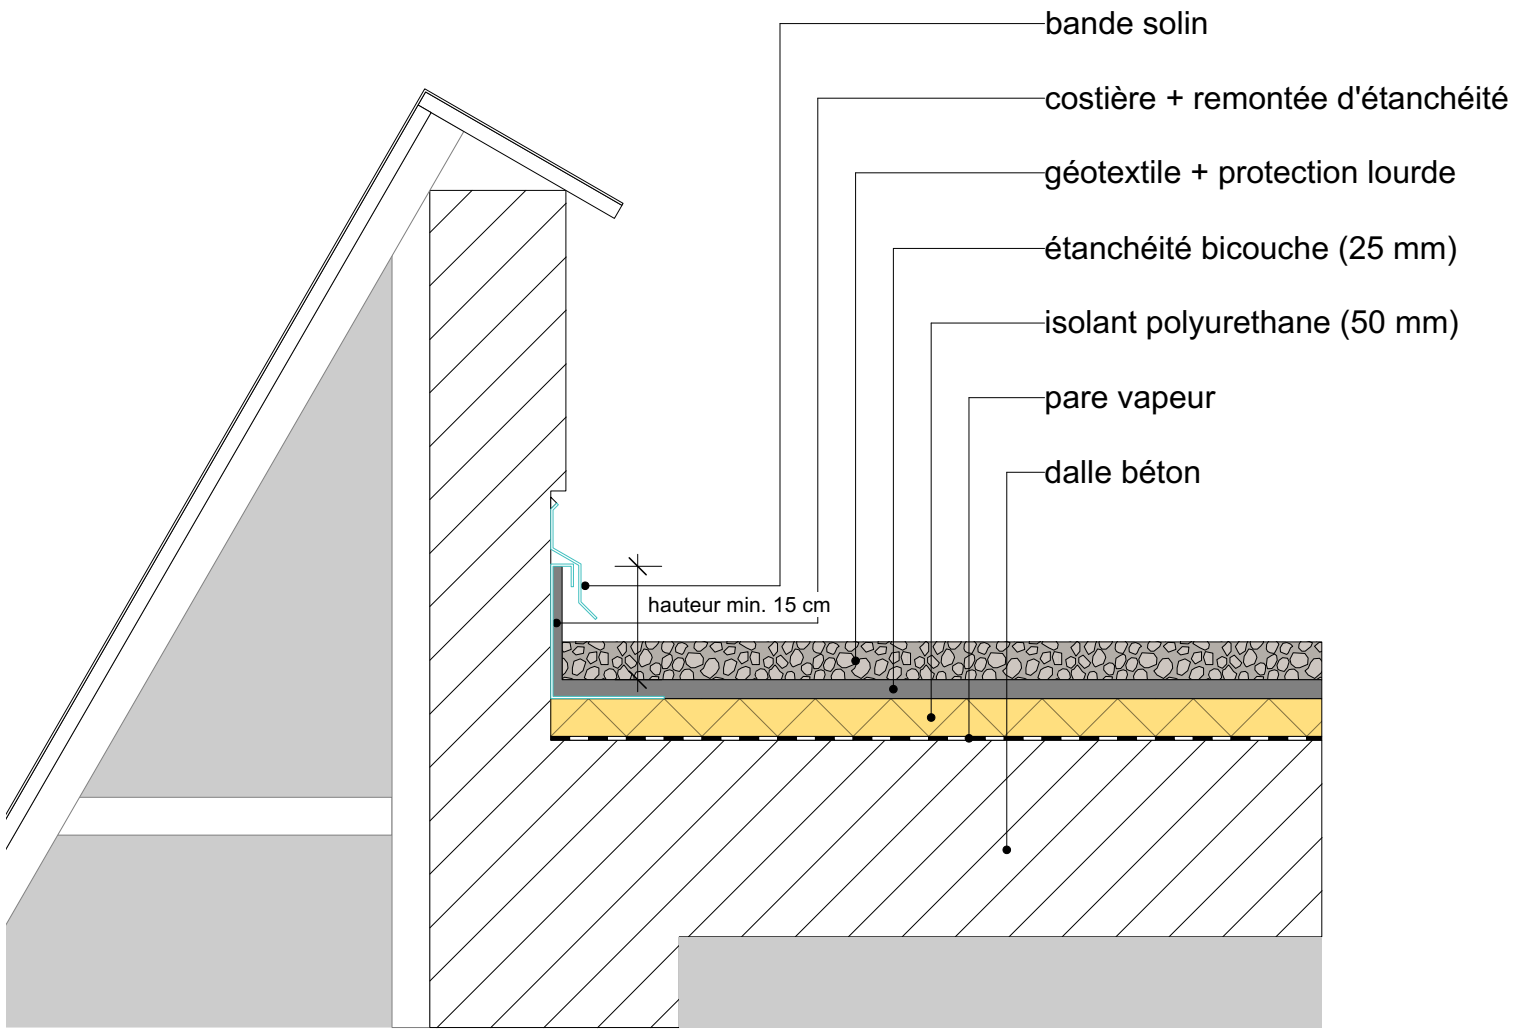


PROJET

Travaux de réfection des toitures B, C, D et F - CMA FORMATION de Boulazac (24)	DCE	C - DETAIL C1	17	A	Avril 2026	1:10
	PHASE	DETAIL	PLAN	INDICE	DATE	ECHELLE
CMAR Nouvelle Aquitaine 46 Rue Général de Larminat, 33000 Bordeaux tel : - e-mail : -		GADRAT Architectures & Ass. 2, rue des trois conils 33000 Bordeaux Tel: 09 75 78 11 55 - 06 13 82 21 51 e-mail : julien@gadrat-architectures.com				

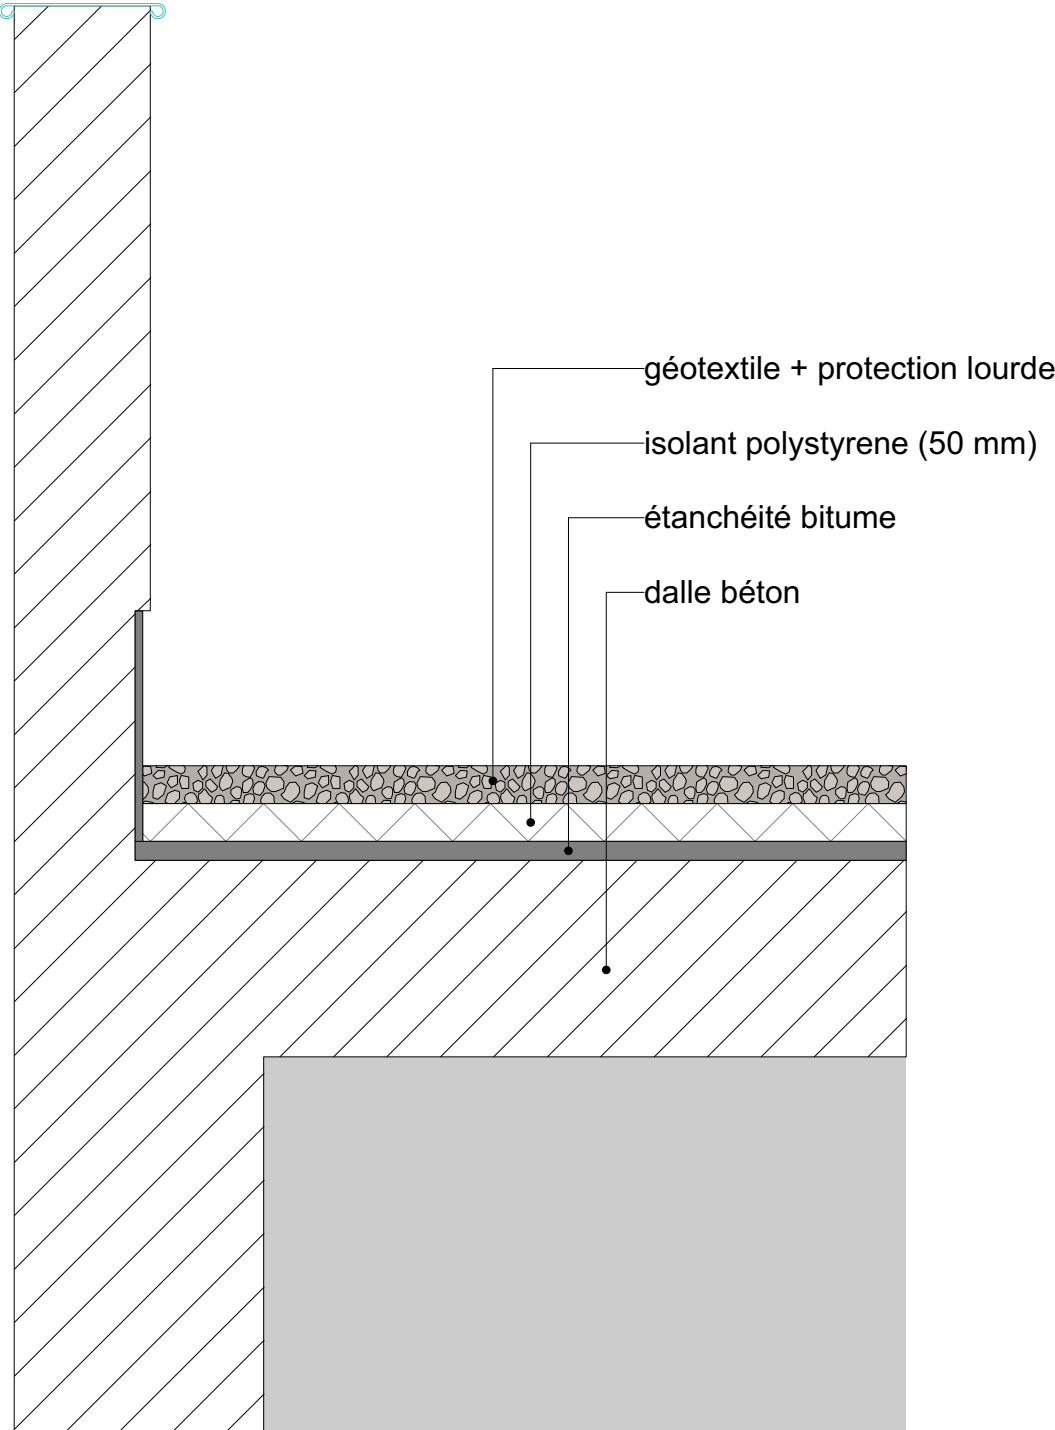


EXISTANT

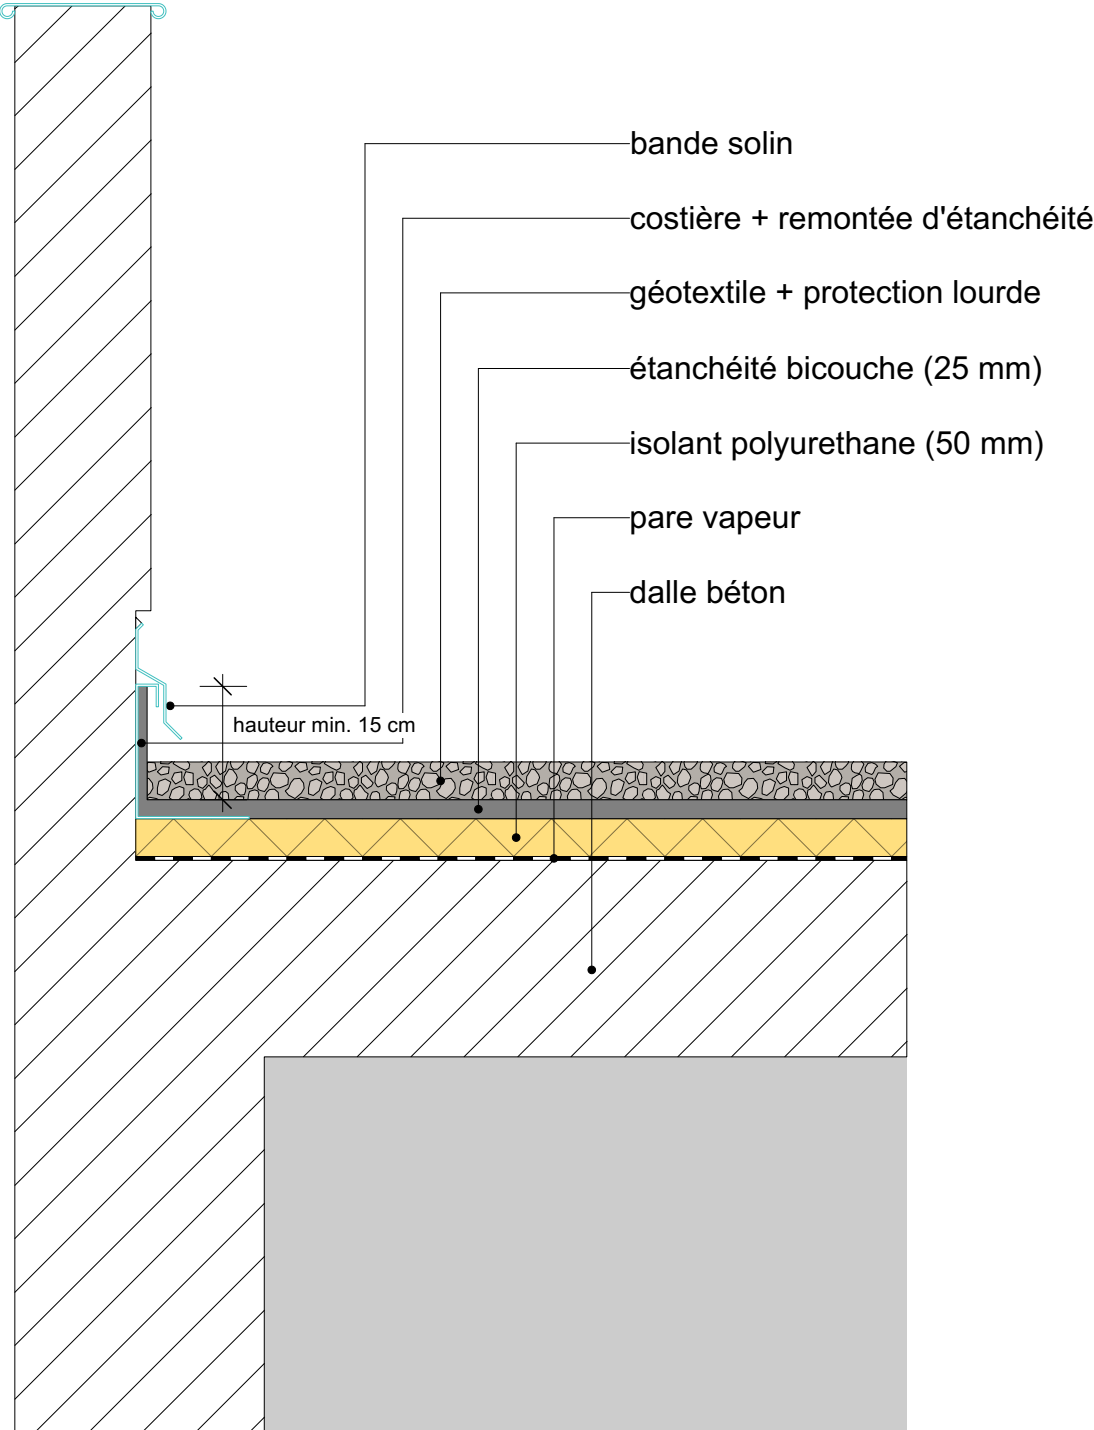


PROJET

Travaux de réfection des toitures B, C, D et F - CMA FORMATION de Boulazac (24)	DCE	C - DETAIL C2	18	A	Avril 2026	1:10
	PHASE	DETAIL	PLAN	INDICE	DATE	ECHELLE
CMAR Nouvelle Aquitaine 46 Rue Général de Larminat, 33000 Bordeaux tel : - e-mail : -		GADRAT Architectures & Ass. 2, rue des trois conils 33000 Bordeaux Tel: 09 75 78 11 55 - 06 13 82 21 51 e-mail : julien@gadrat-architectures.com				

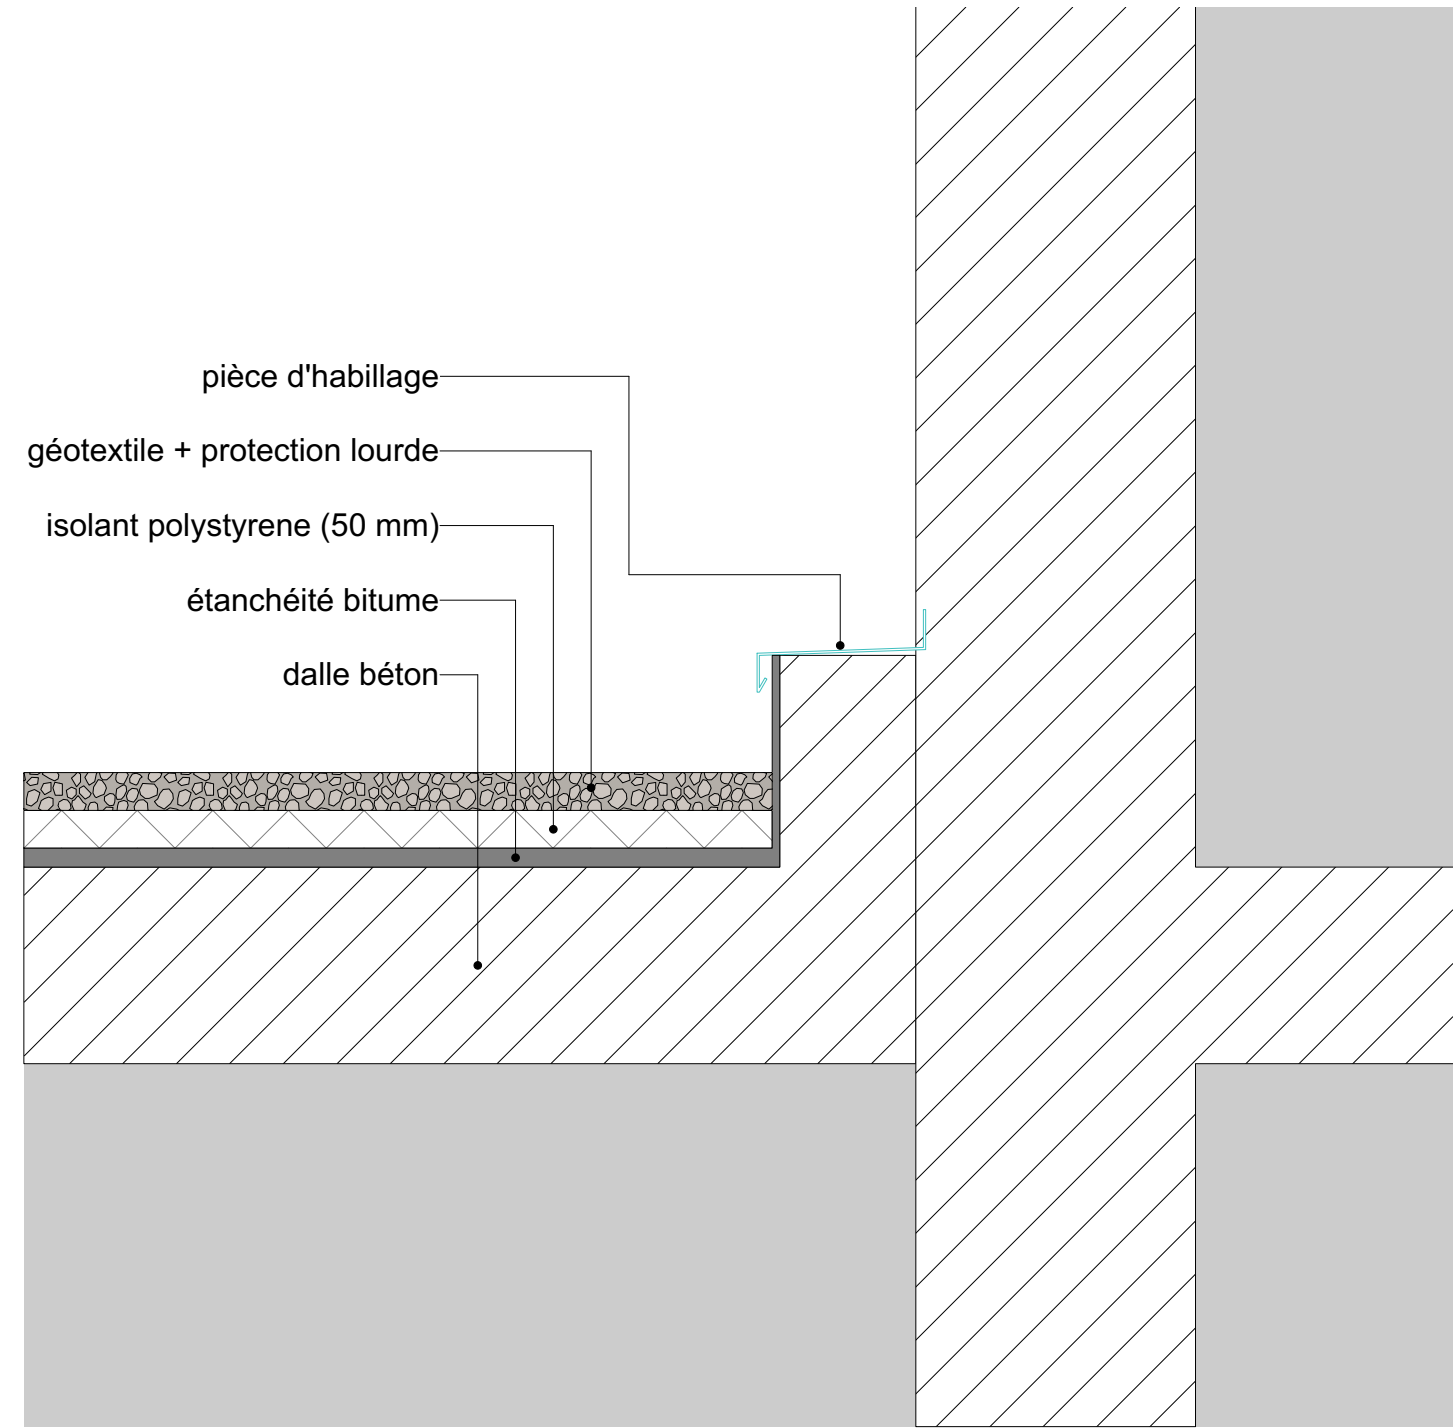


EXISTANT

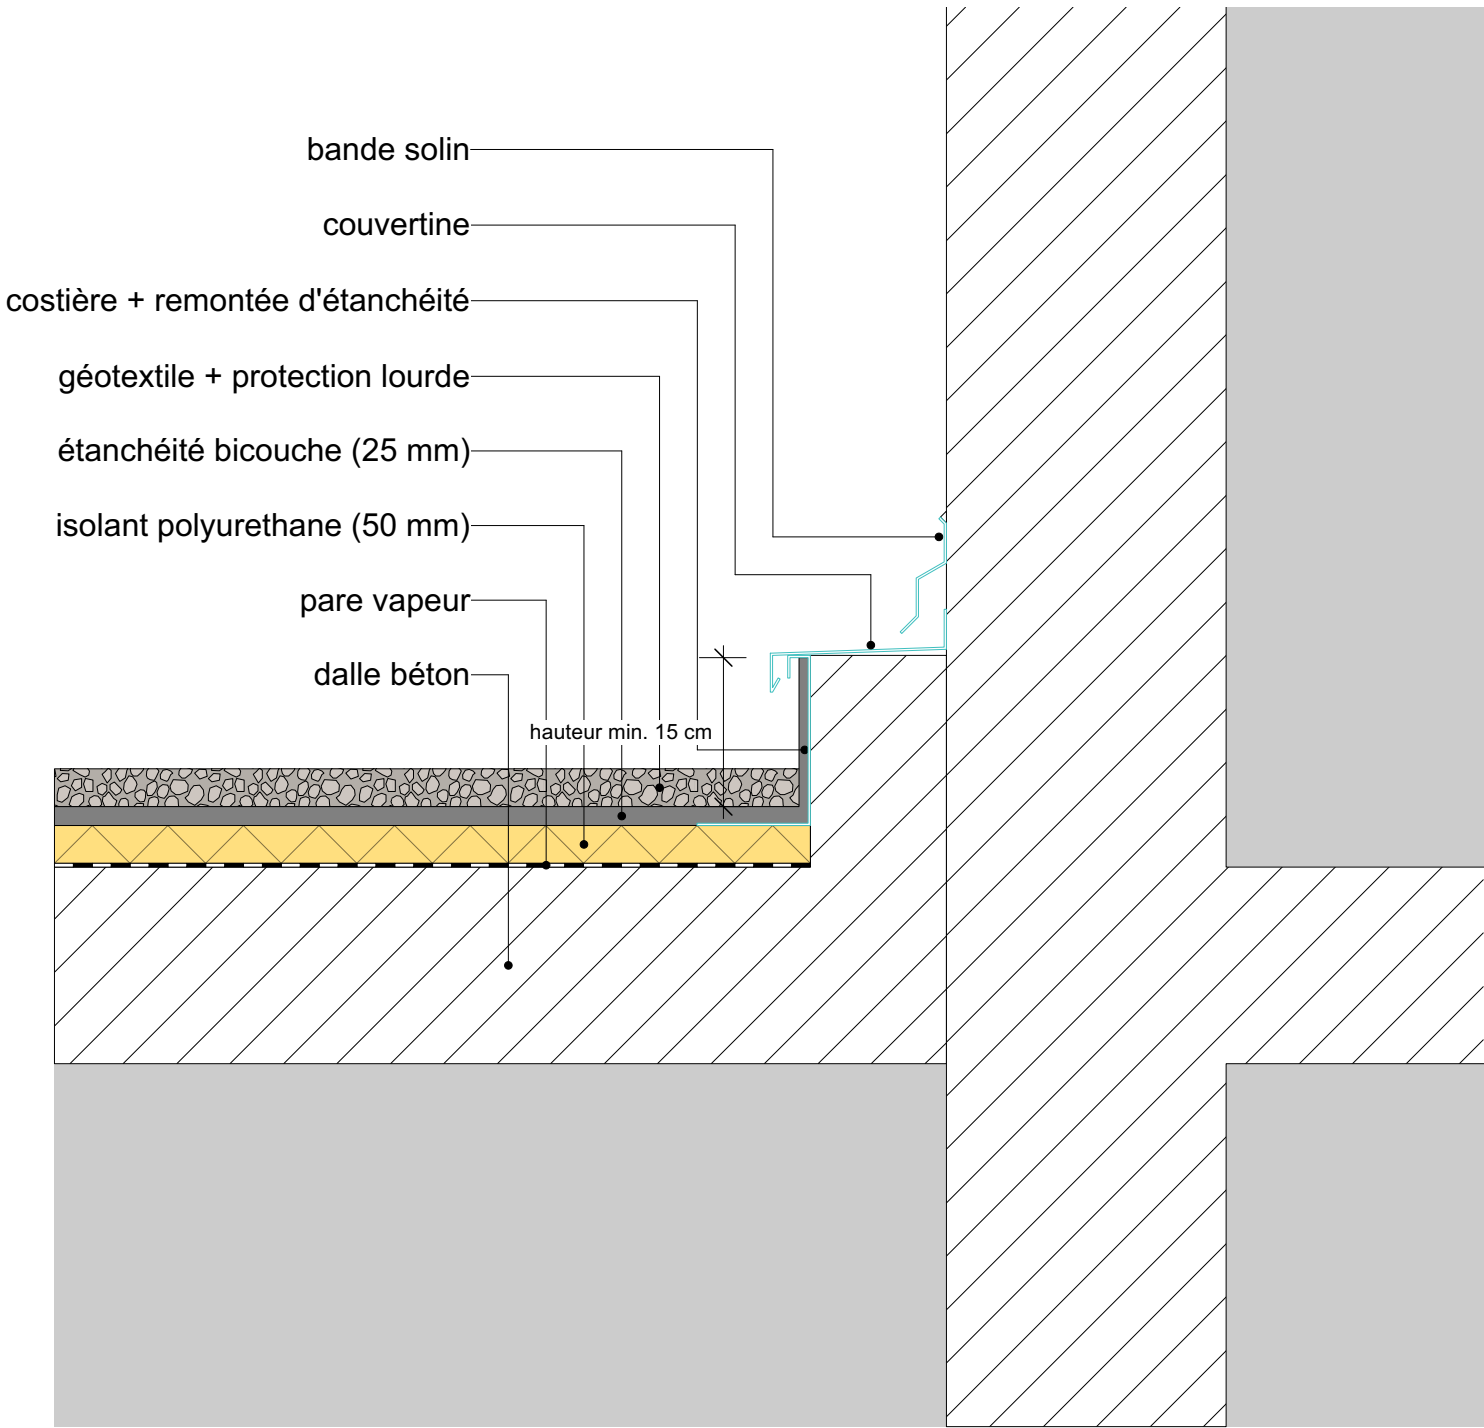


PROJET

Travaux de réfection des toitures B, C, D et F - CMA FORMATION de Boulazac (24)	DCE	C - DETAIL C3	19	A	Avril 2026	1:10
	PHASE	DETAIL	PLAN	INDICE	DATE	ECHELLE
CMAR Nouvelle Aquitaine 46 Rue Général de Larminat, 33000 Bordeaux tel : - e-mail : -		GADRAT Architectures & Ass. 2, rue des trois conils 33000 Bordeaux Tel: 09 75 78 11 55 - 06 13 82 21 51 e-mail : julien@gadrat-architectures.com				

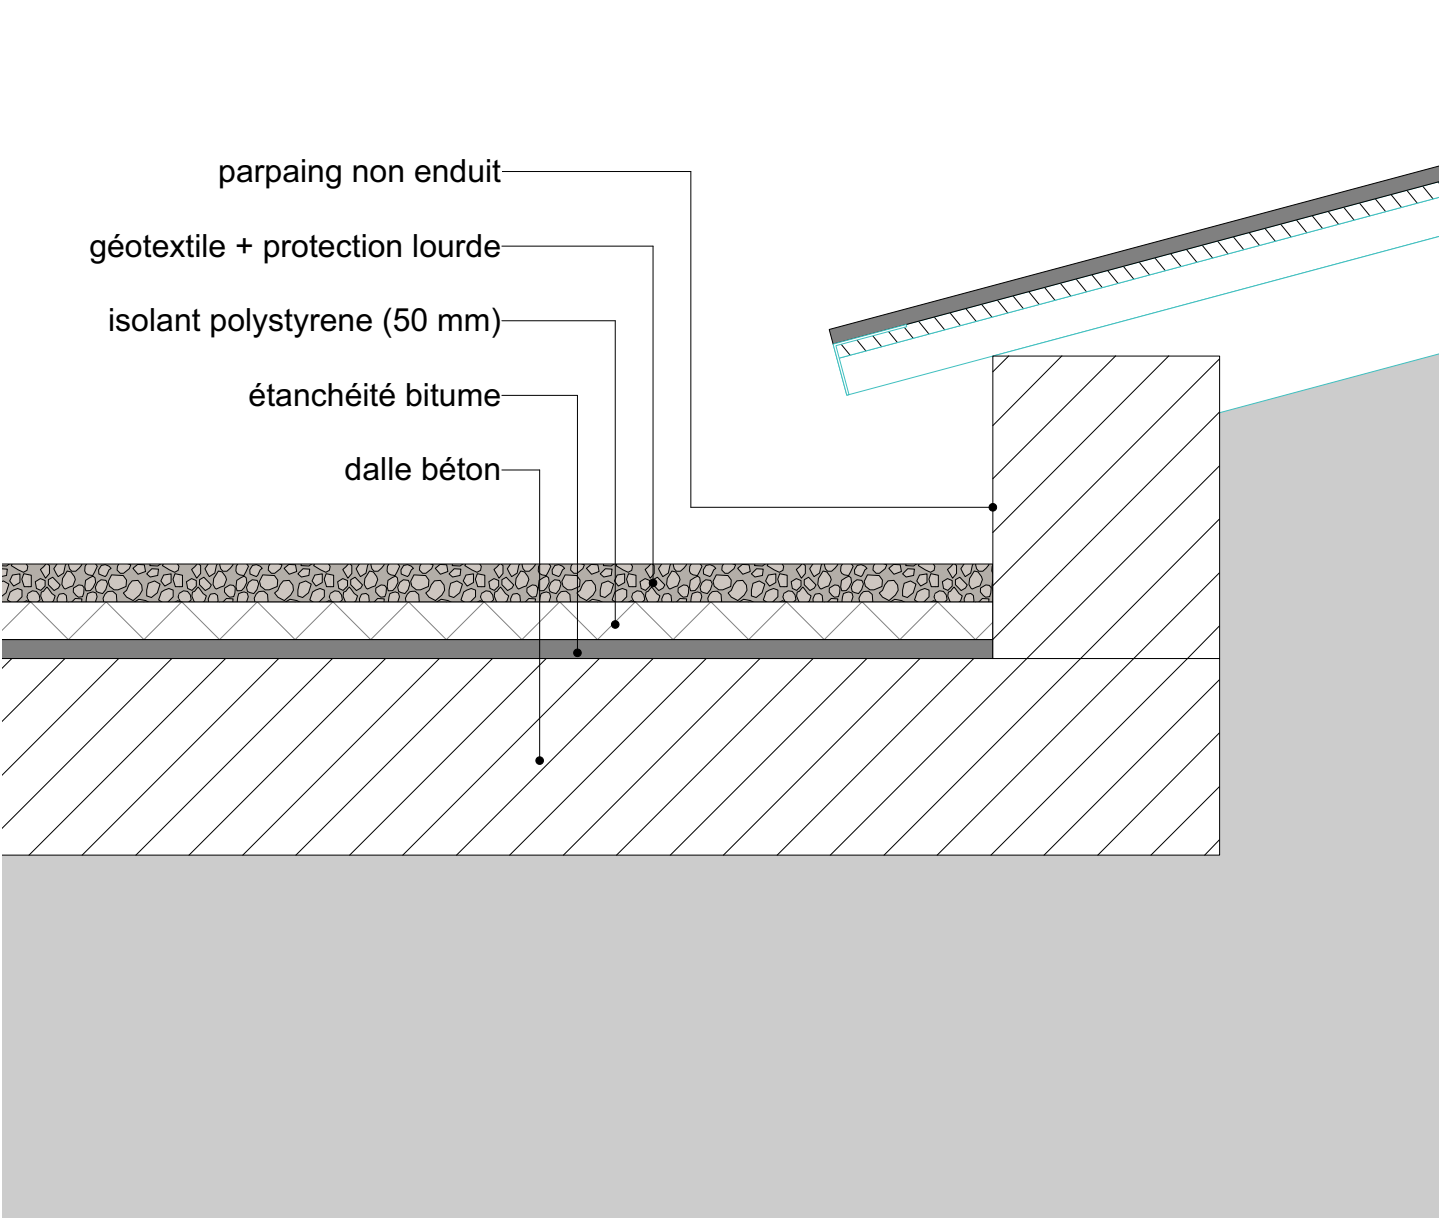


EXISTANT

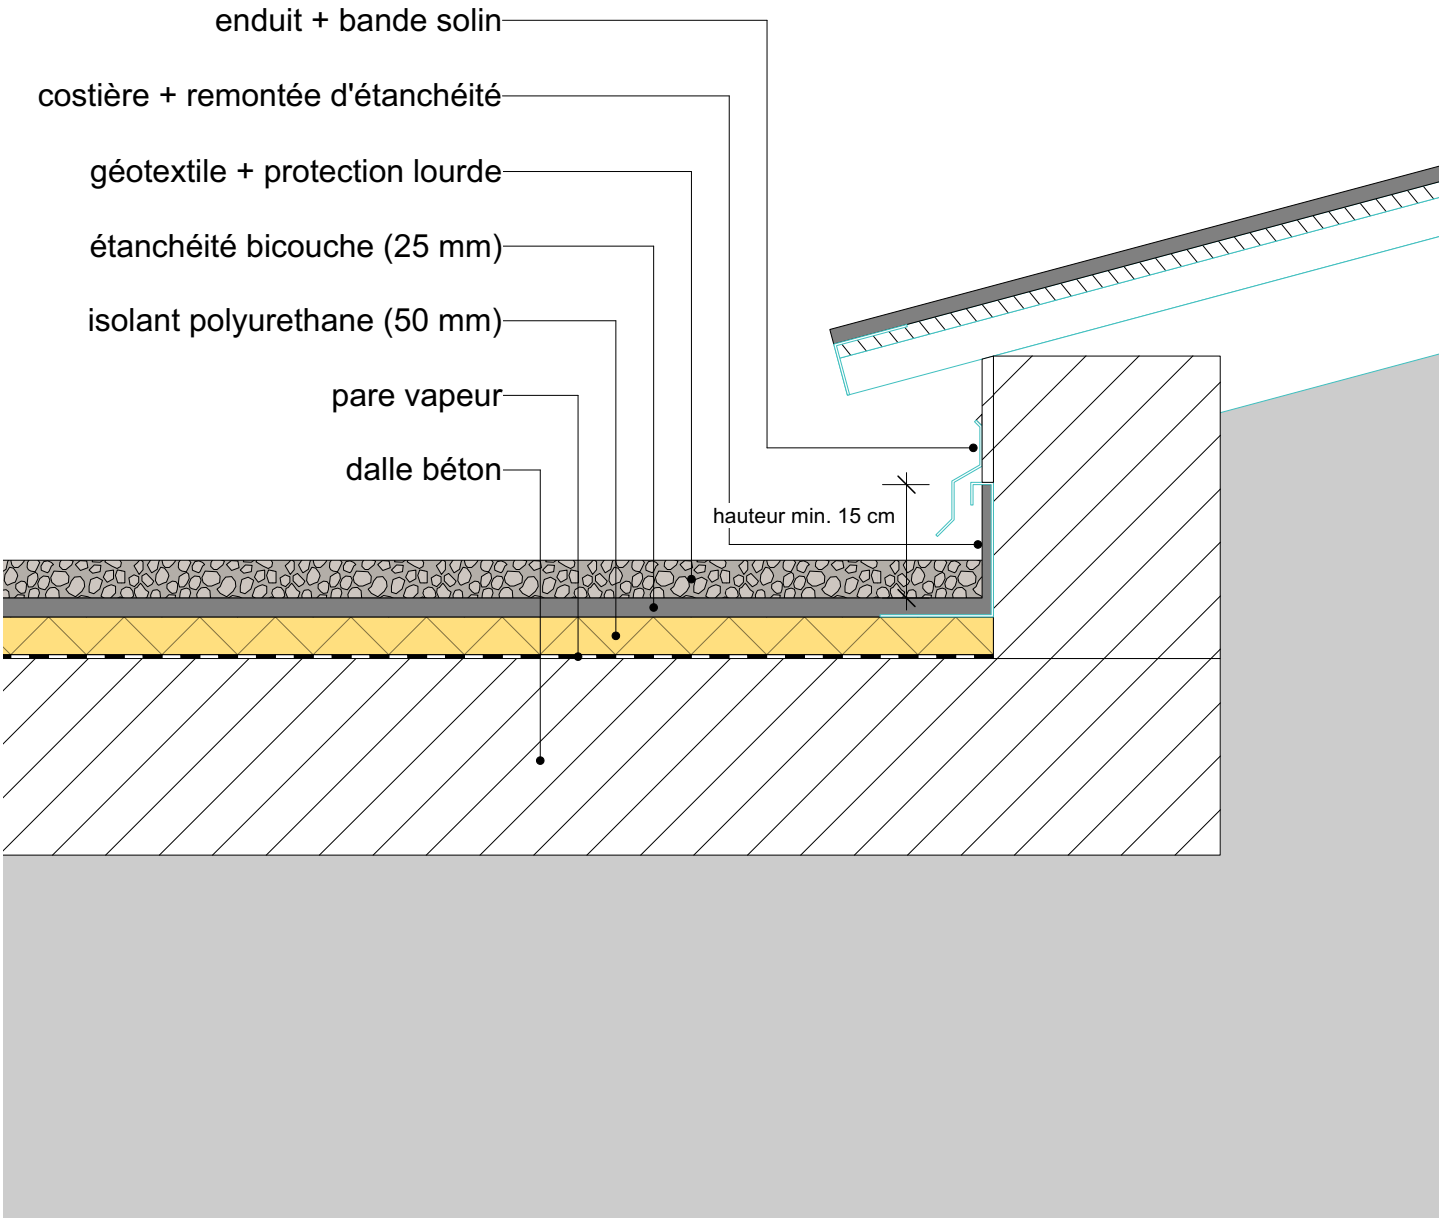


PROJET

Travaux de réfection des toitures B, C, D et F - CMA FORMATION de Boulazac (24)	DCE	C - DETAIL C4	20	A	Avril 2026	1:10
	PHASE	DETAIL	PLAN	INDICE	DATE	ECHELLE
CMAR Nouvelle Aquitaine 46 Rue Général de Larminat, 33000 Bordeaux tel : - e-mail : -		GADRAT Architectures & Ass. 2, rue des trois conils 33000 Bordeaux Tel: 09 75 78 11 55 - 06 13 82 21 51 e-mail : julien@gadrat-architectures.com				

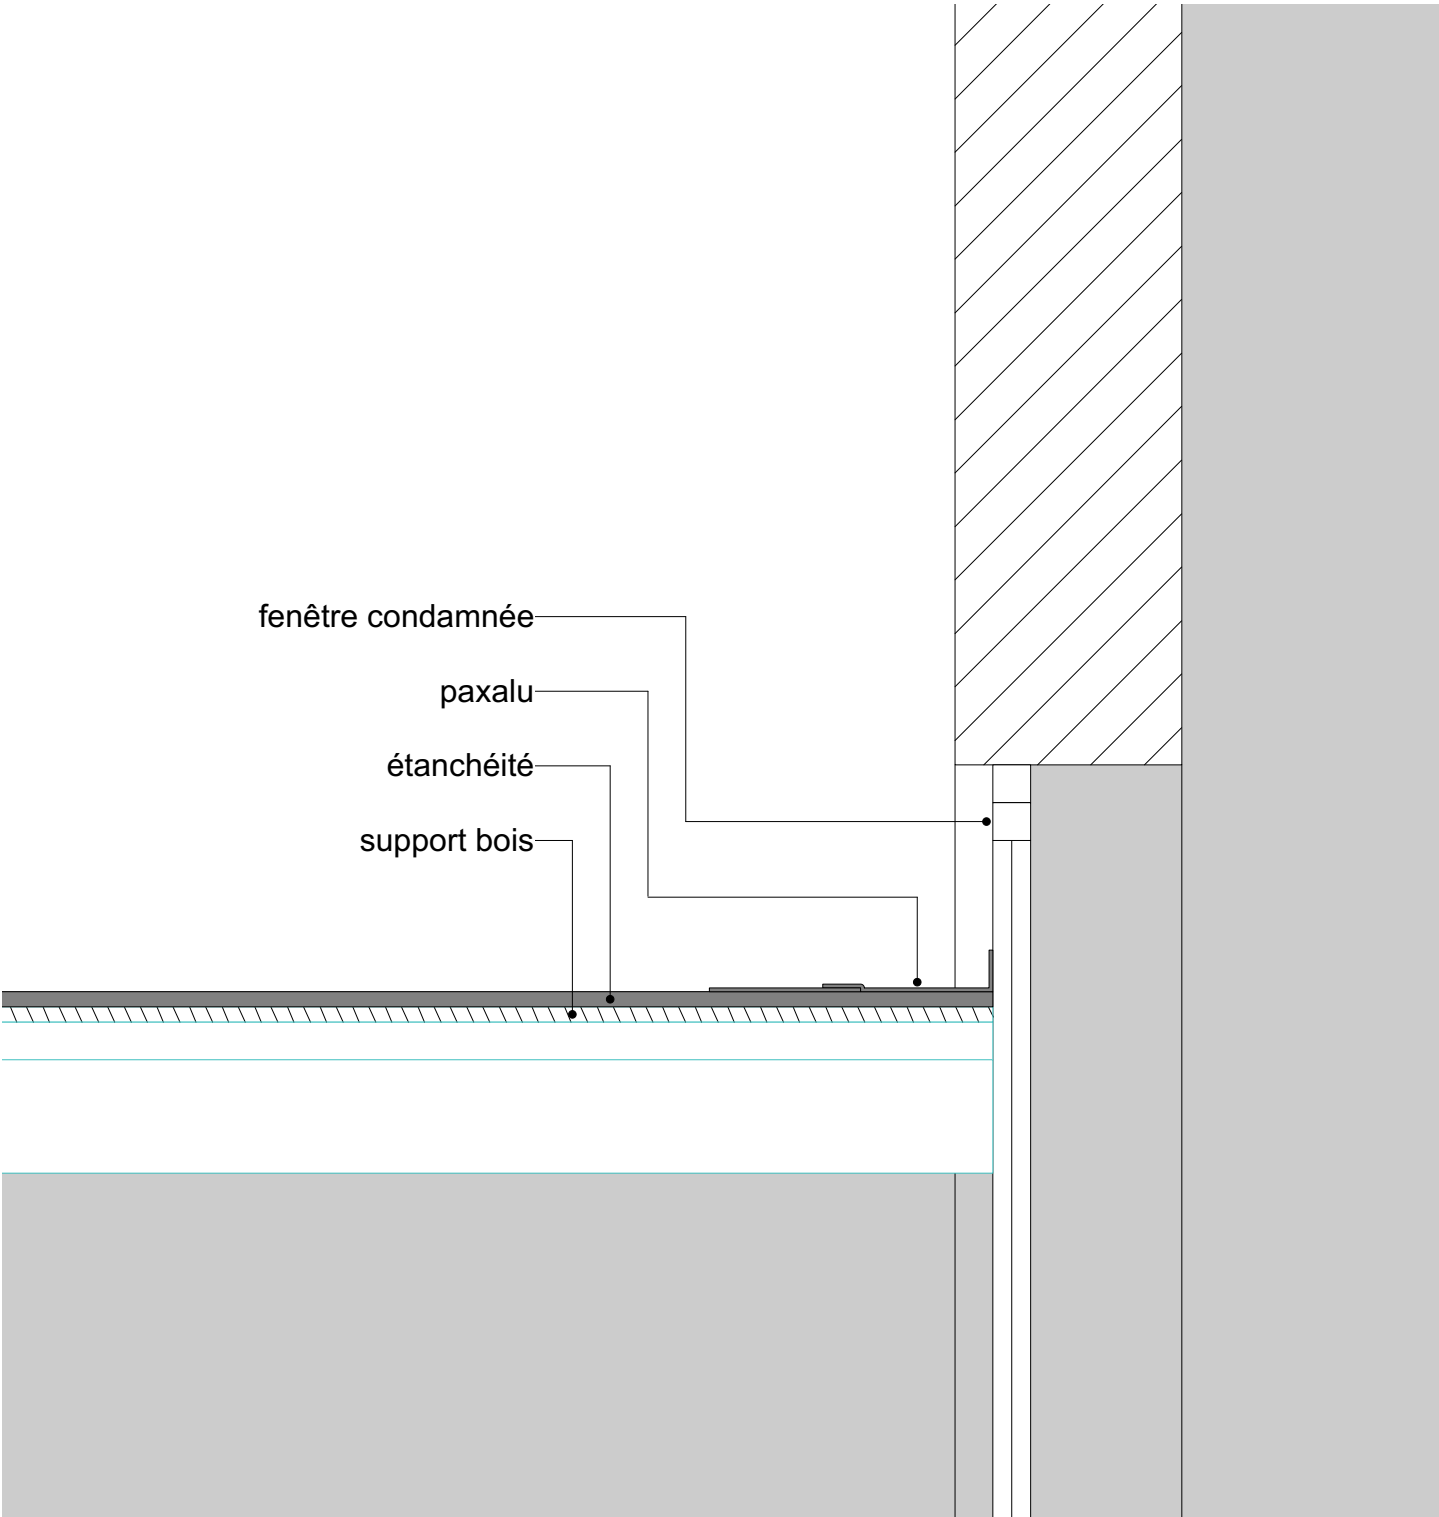

EXISTANT

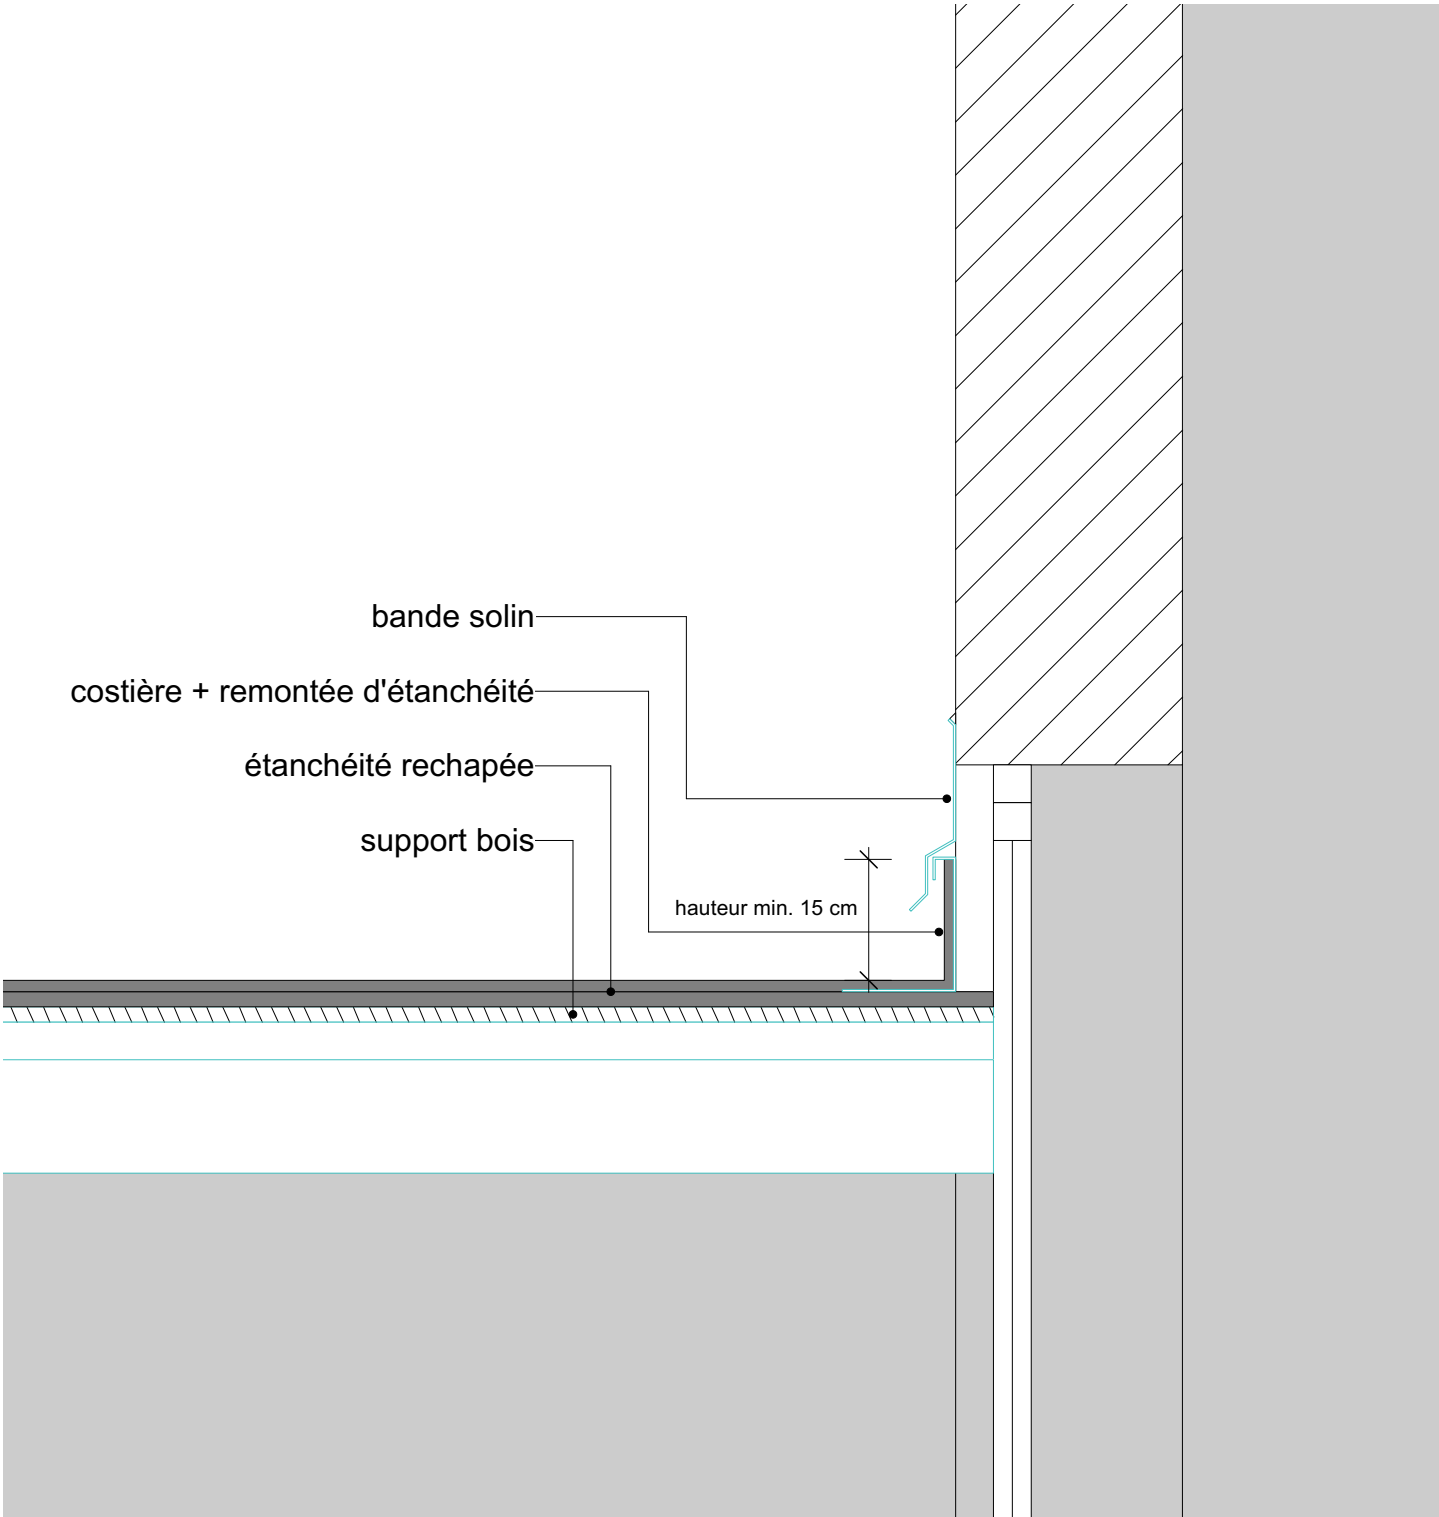

PROJET

Travaux de réfection des toitures B, C, D et F - CMA FORMATION de Boulazac (24)	DCE	C - DETAIL C5 PHOTOGRAPHIES	21	A	Avril 2026	1:10
	PHASE	DETAIL	PLAN	INDICE	DATE	ECHELLE
CMAR Nouvelle Aquitaine 46 Rue Général de Larminat, 33000 Bordeaux tel : - e-mail : -		GADRAT Architectures & Ass. 2, rue des trois conils 33000 Bordeaux Tel: 09 75 78 11 55 - 06 13 82 21 51 e-mail : julien@gadrat-architectures.com				




EXISTANT




PROJET


Travaux de réfection des toitures B, C, D et F - CMA FORMATION de Boulazac (24)	DCE	C - DETAIL C5	22	A	Avril 2026	1:10
	PHASE	DETAIL	PLAN	INDICE	DATE	ECHELLE
CMAR Nouvelle Aquitaine 46 Rue Général de Larminat, 33000 Bordeaux tel : - e-mail : -		GADRAT Architectures & Ass. 2, rue des trois conils 33000 Bordeaux Tel: 09 75 78 11 55 - 06 13 82 21 51 e-mail : julien@gadrat-architectures.com				

☐ Réfection bandeaux shingle r+1
 - dépose bardeaux + panneaux support
 - pose panneaux support

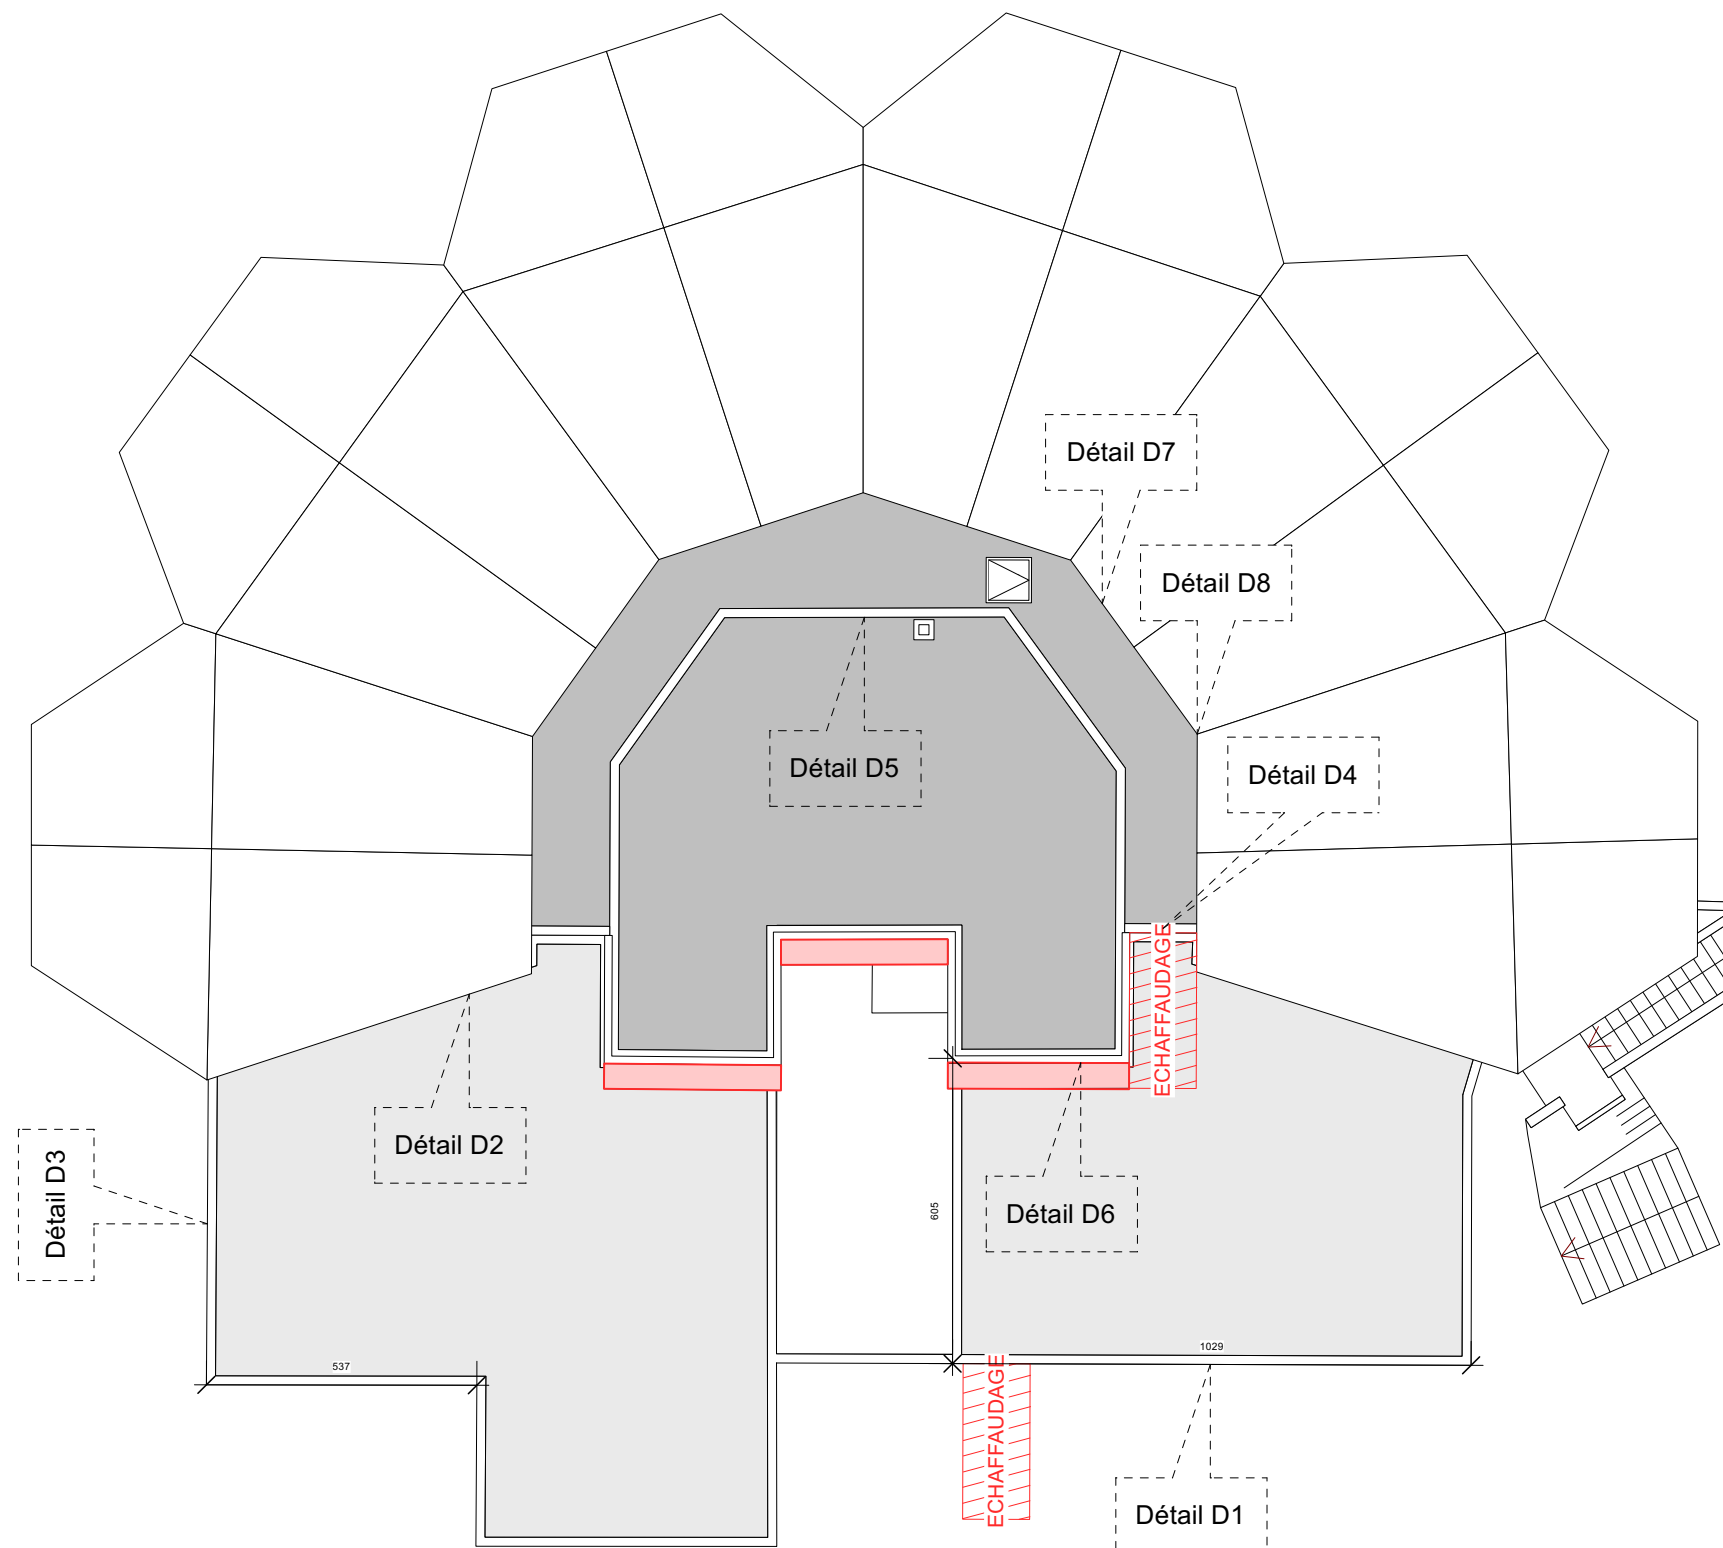
☐ Dépose étanchéité toiture terrasse rdc

Travaux de réfection des toitures B, C, D et F - CMA FORMATION de Boulazac (24)	DCE	D - PLAN TOITURE BATIMENT D - GO CB	23	A	Avril 2026	1:150
	PHASE	DETAIL	PLAN	INDICE	DATE	ECHELLE
CMAR Nouvelle Aquitaine 46 Rue Général de Larminat, 33000 Bordeaux tel : - e-mail : -		GADRAT Architectures & Ass. 2, rue des trois conils 33000 Bordeaux Tel: 09 75 78 11 55 - 06 13 82 21 51 e-mail : julien@gadrat-architectures.com				

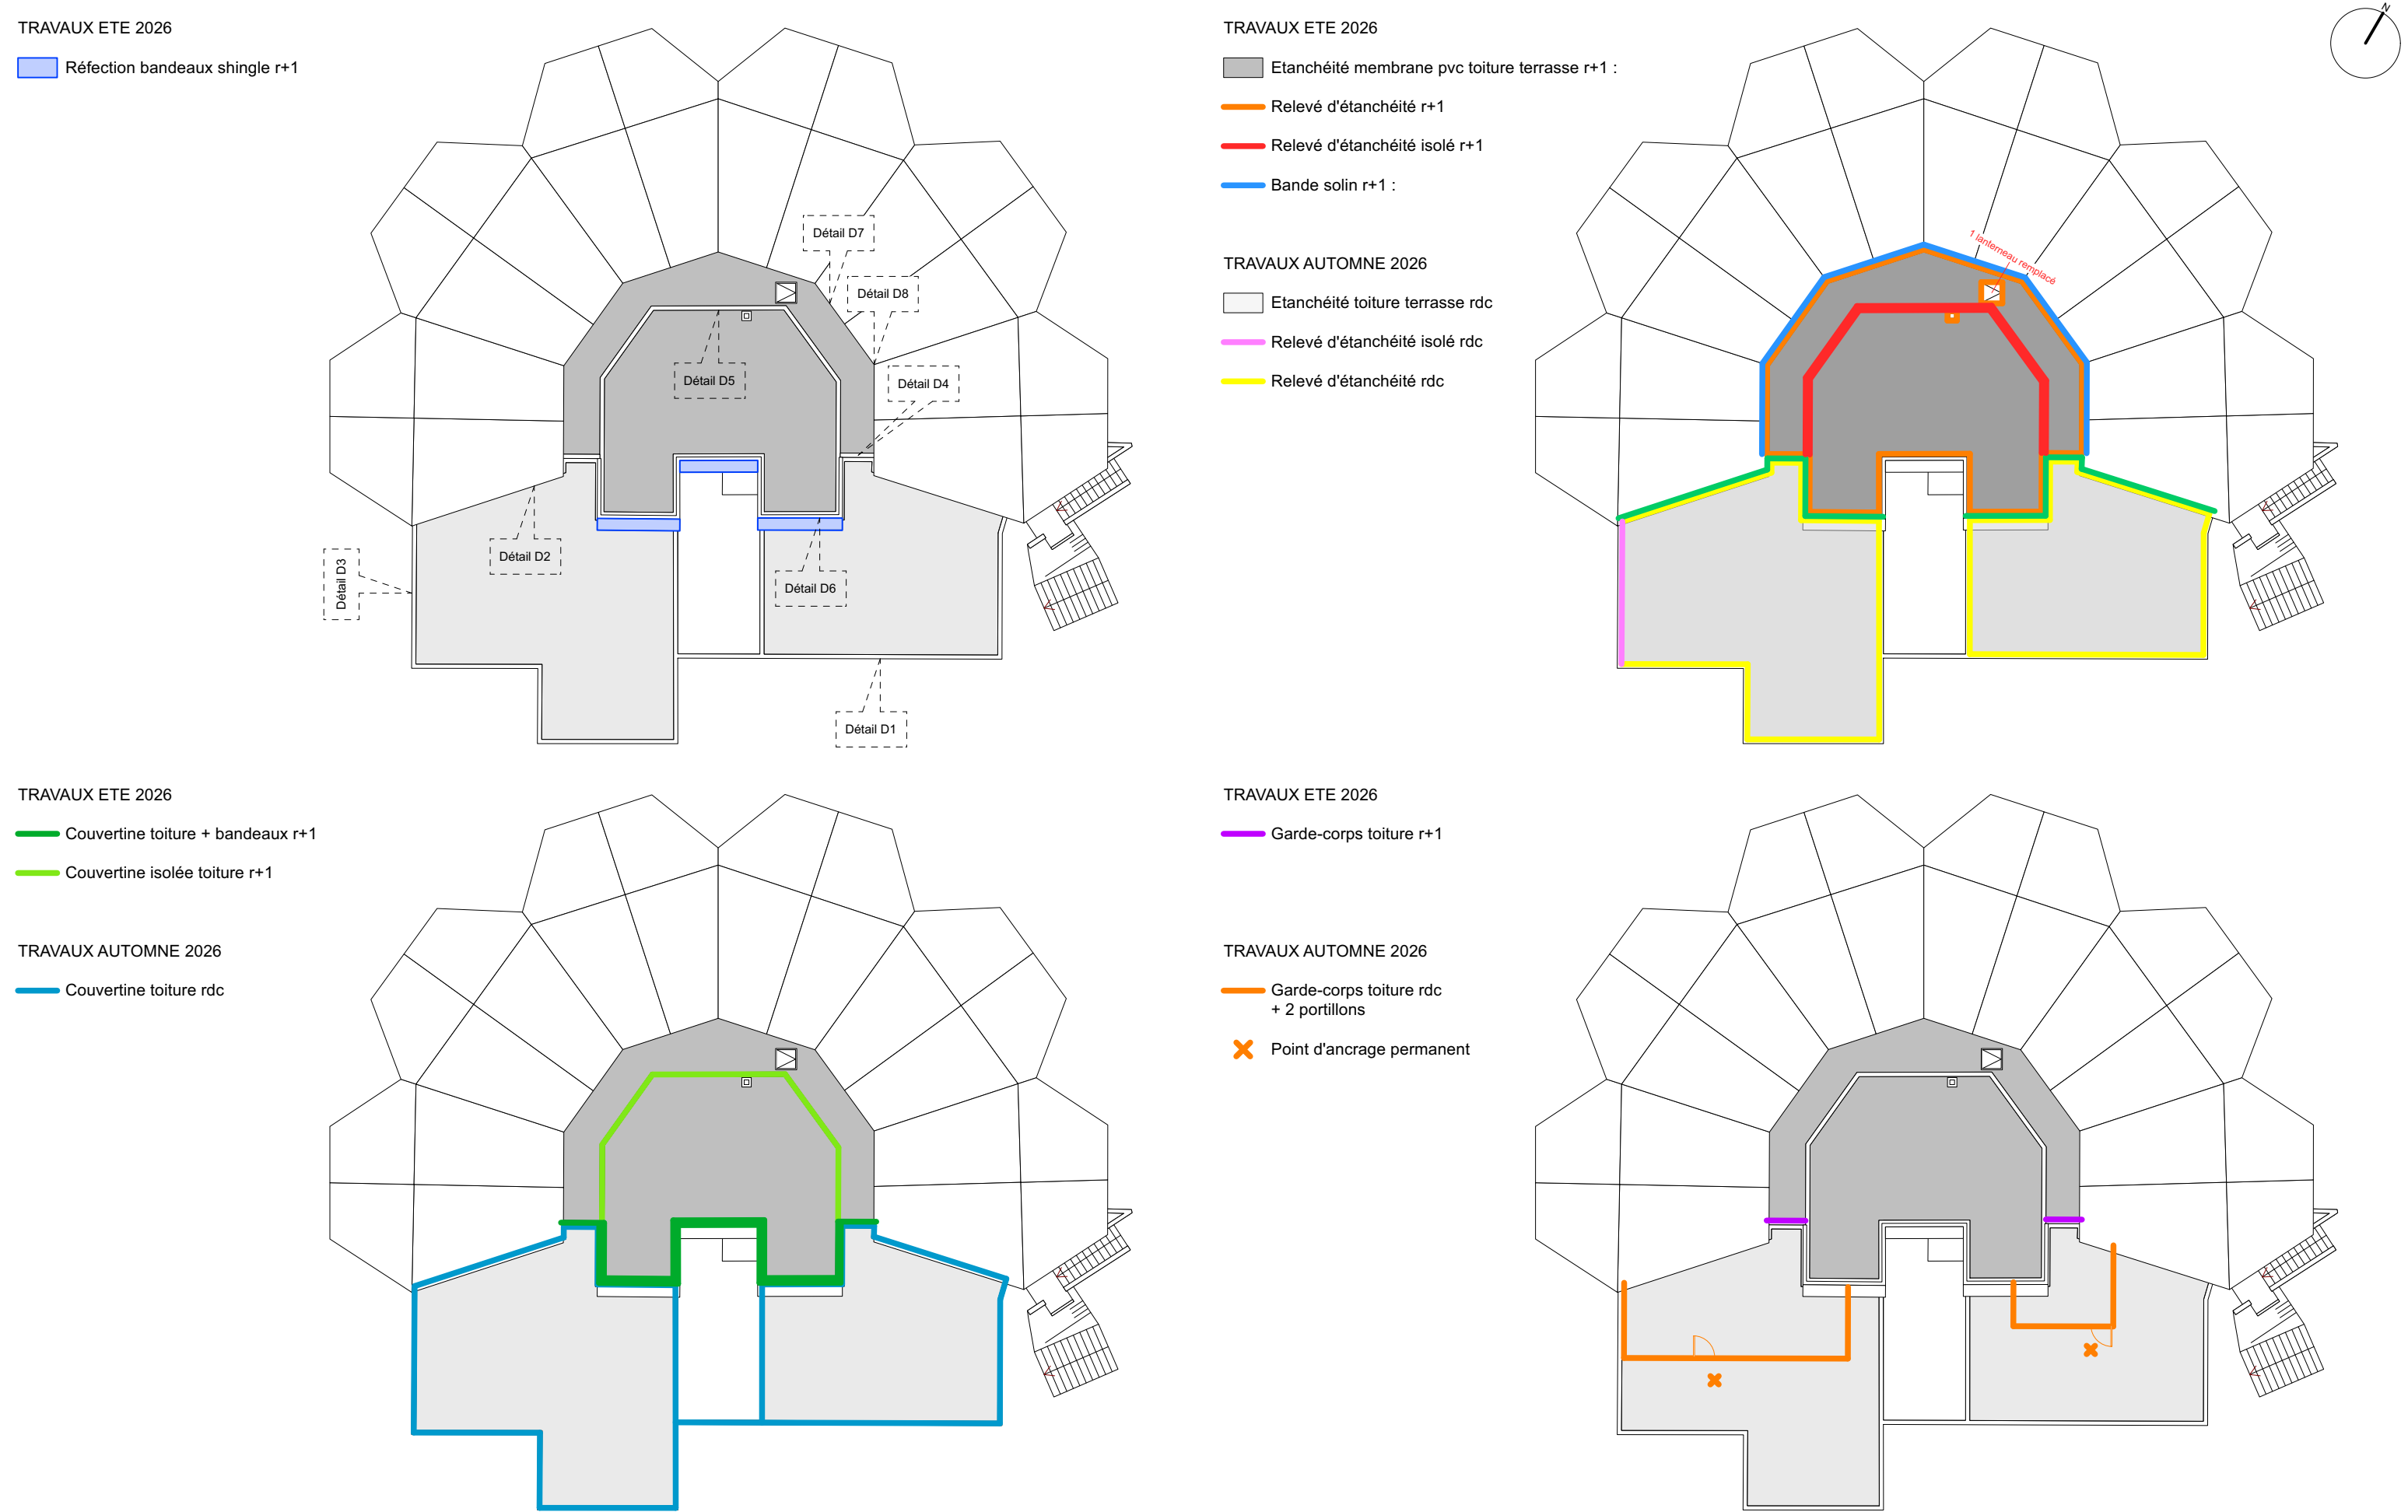

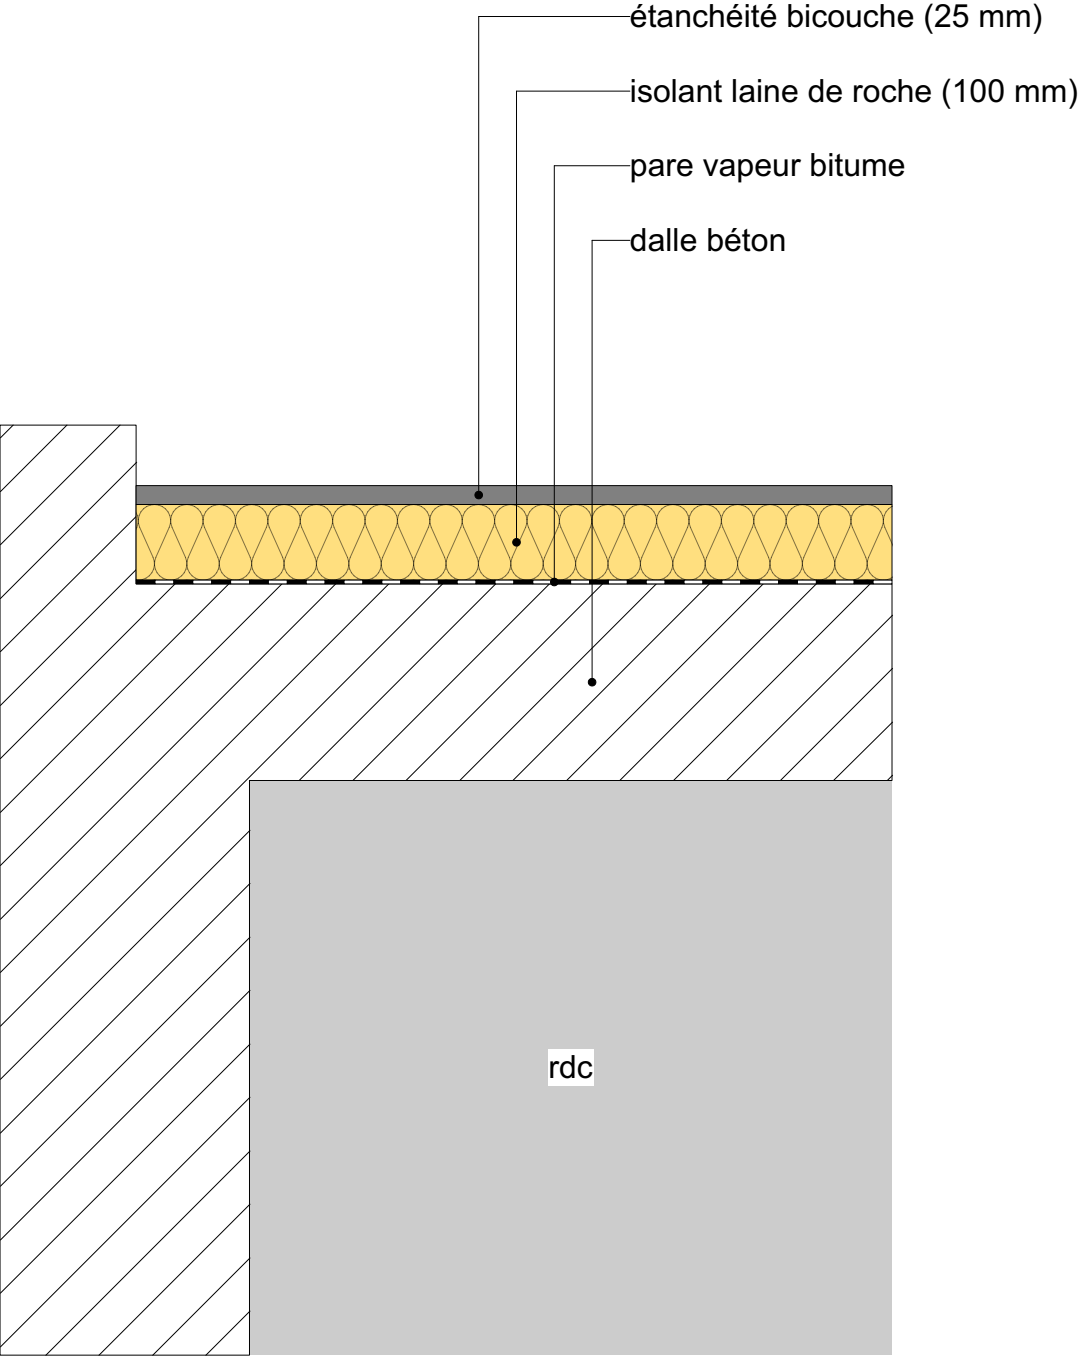


EXISTANT

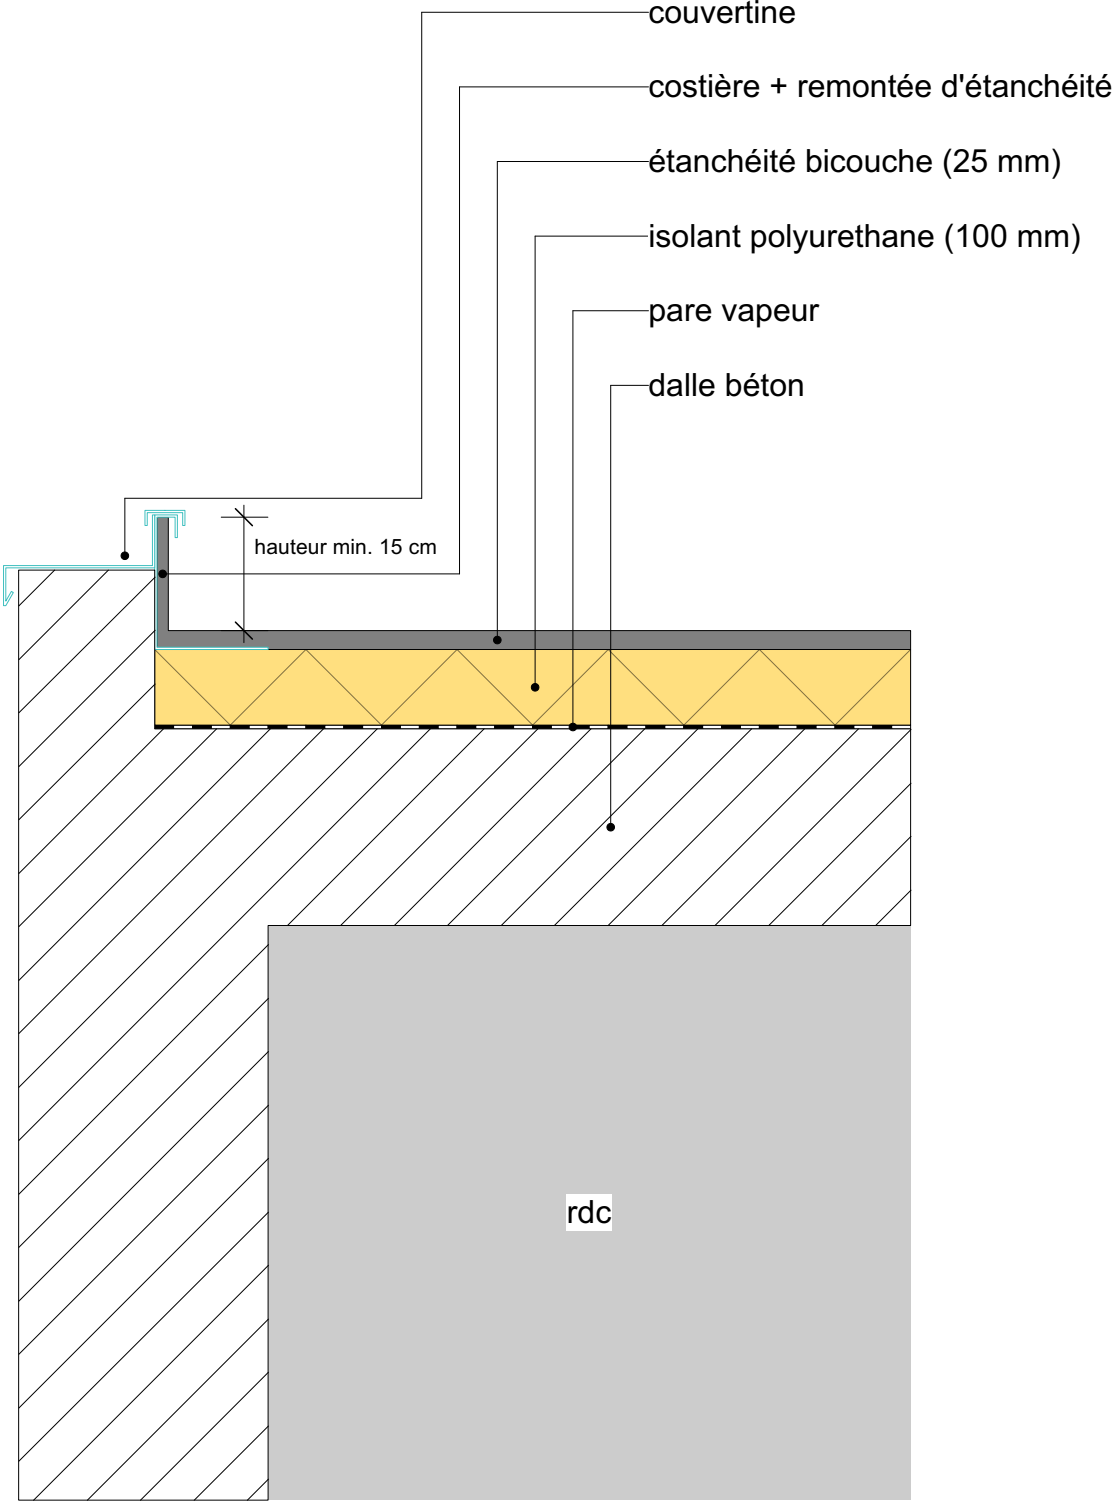


PROJET

Travaux de réfection des toitures B, C, D et F - CMA FORMATION de Boulazac (24)	DCE	D - DETAIL D1	25	A	Avril 2026	1:10
	PHASE	DETAIL	PLAN	INDICE	DATE	ECHELLE
CMAR Nouvelle Aquitaine 46 Rue Général de Larminat, 33000 Bordeaux tel : - e-mail : -		GADRAT Architectures & Ass. 2, rue des trois conils 33000 Bordeaux Tel: 09 75 78 11 55 - 06 13 82 21 51 e-mail : julien@gadrat-architectures.com				

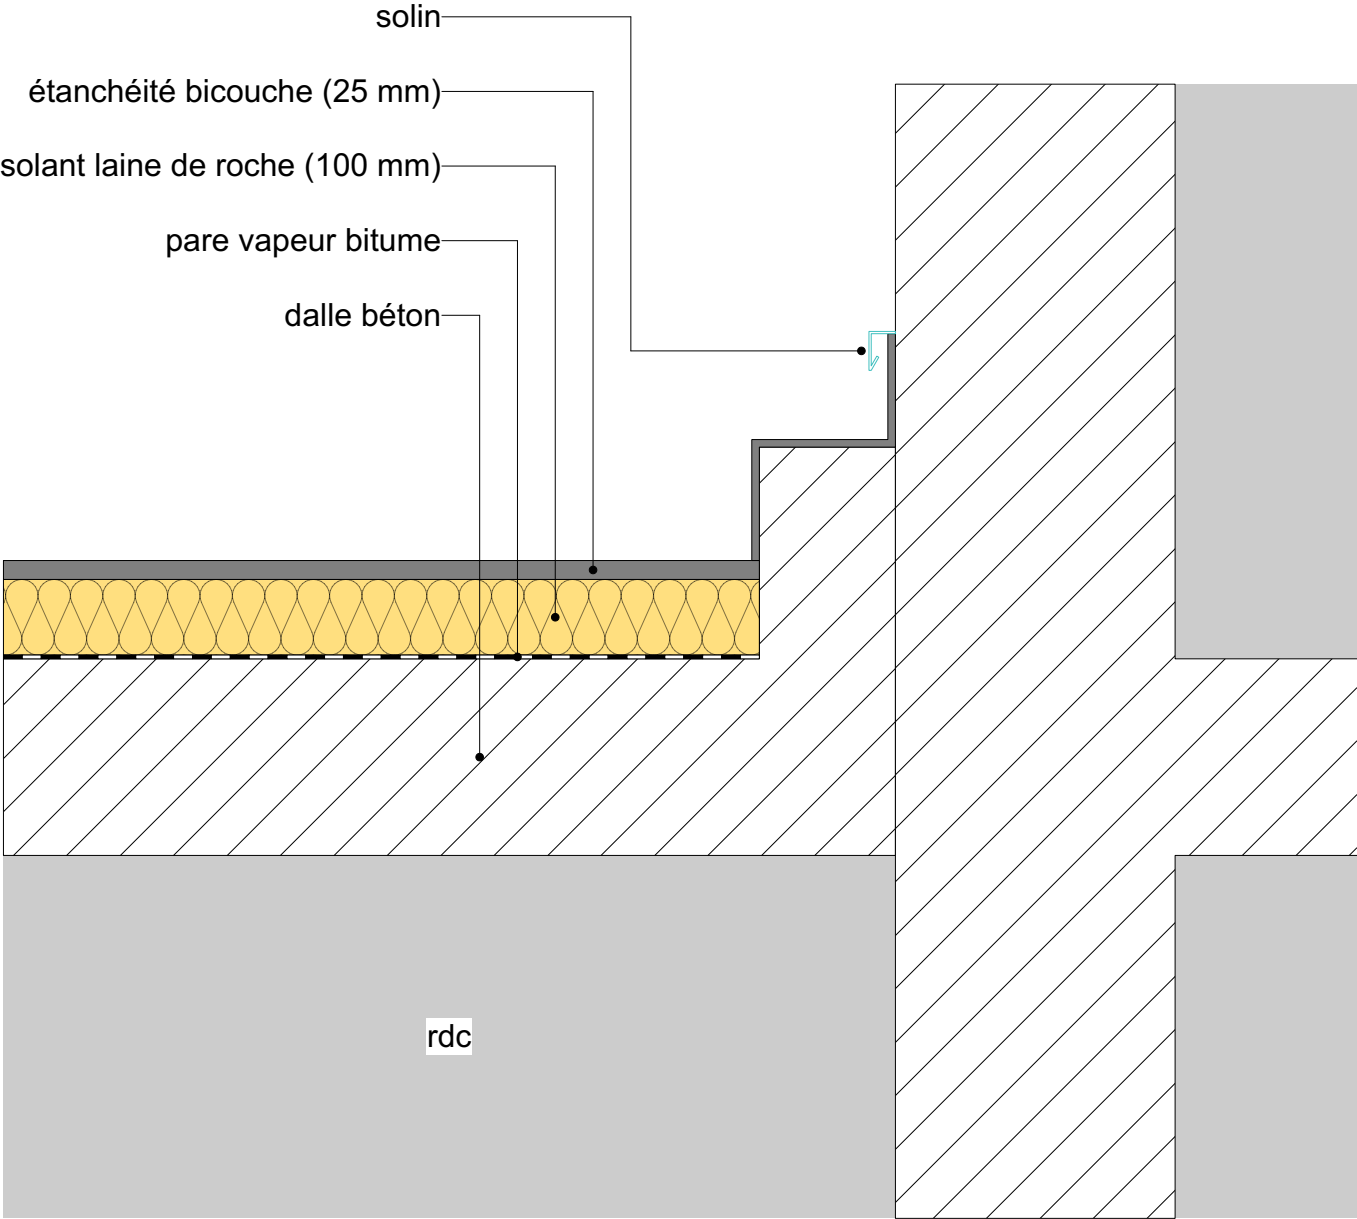


EXISTANT

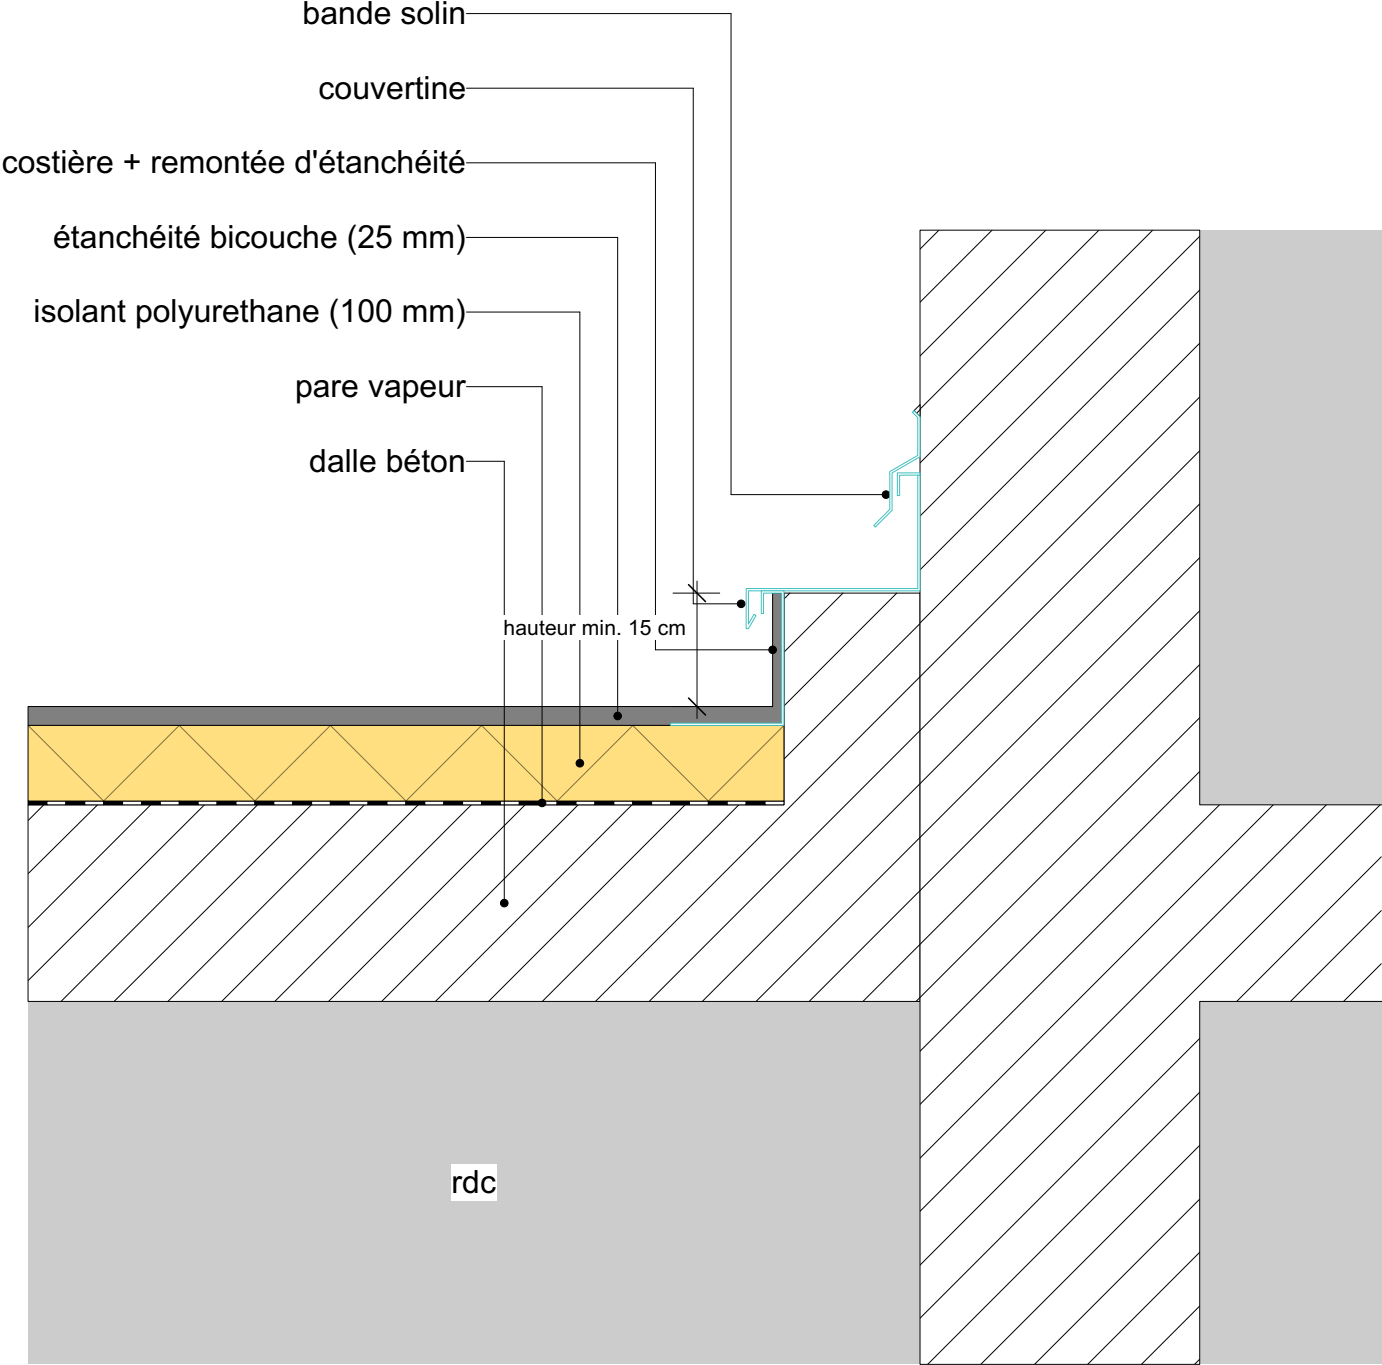


PROJET

Travaux de réfection des toitures B, C, D et F - CMA FORMATION de Boulazac (24)	PRO	D - DETAIL D2	26	A	Avril 2026	1:10
	PHASE	DETAIL	PLAN	INDICE	DATE	ECHELLE
CMAR Nouvelle Aquitaine 46 Rue Général de Larminat, 33000 Bordeaux tel : - e-mail : -		GADRAT Architectures & Ass. 2, rue des trois conils 33000 Bordeaux Tel: 09 75 78 11 55 - 06 13 82 21 51 e-mail : julien@gadrat-architectures.com				

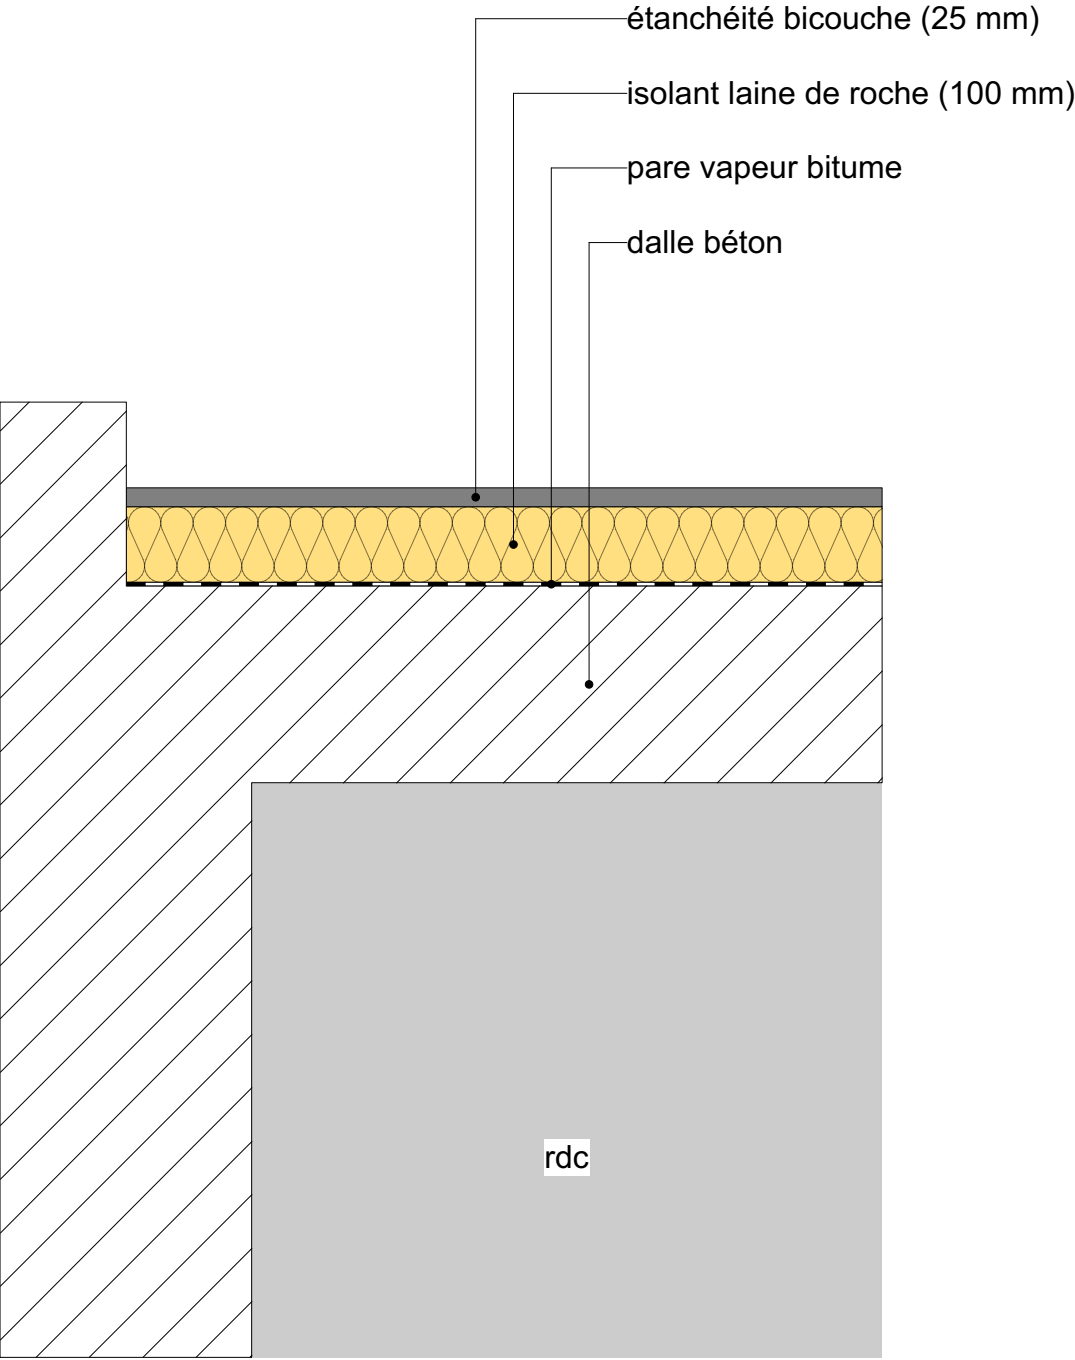


EXISTANT

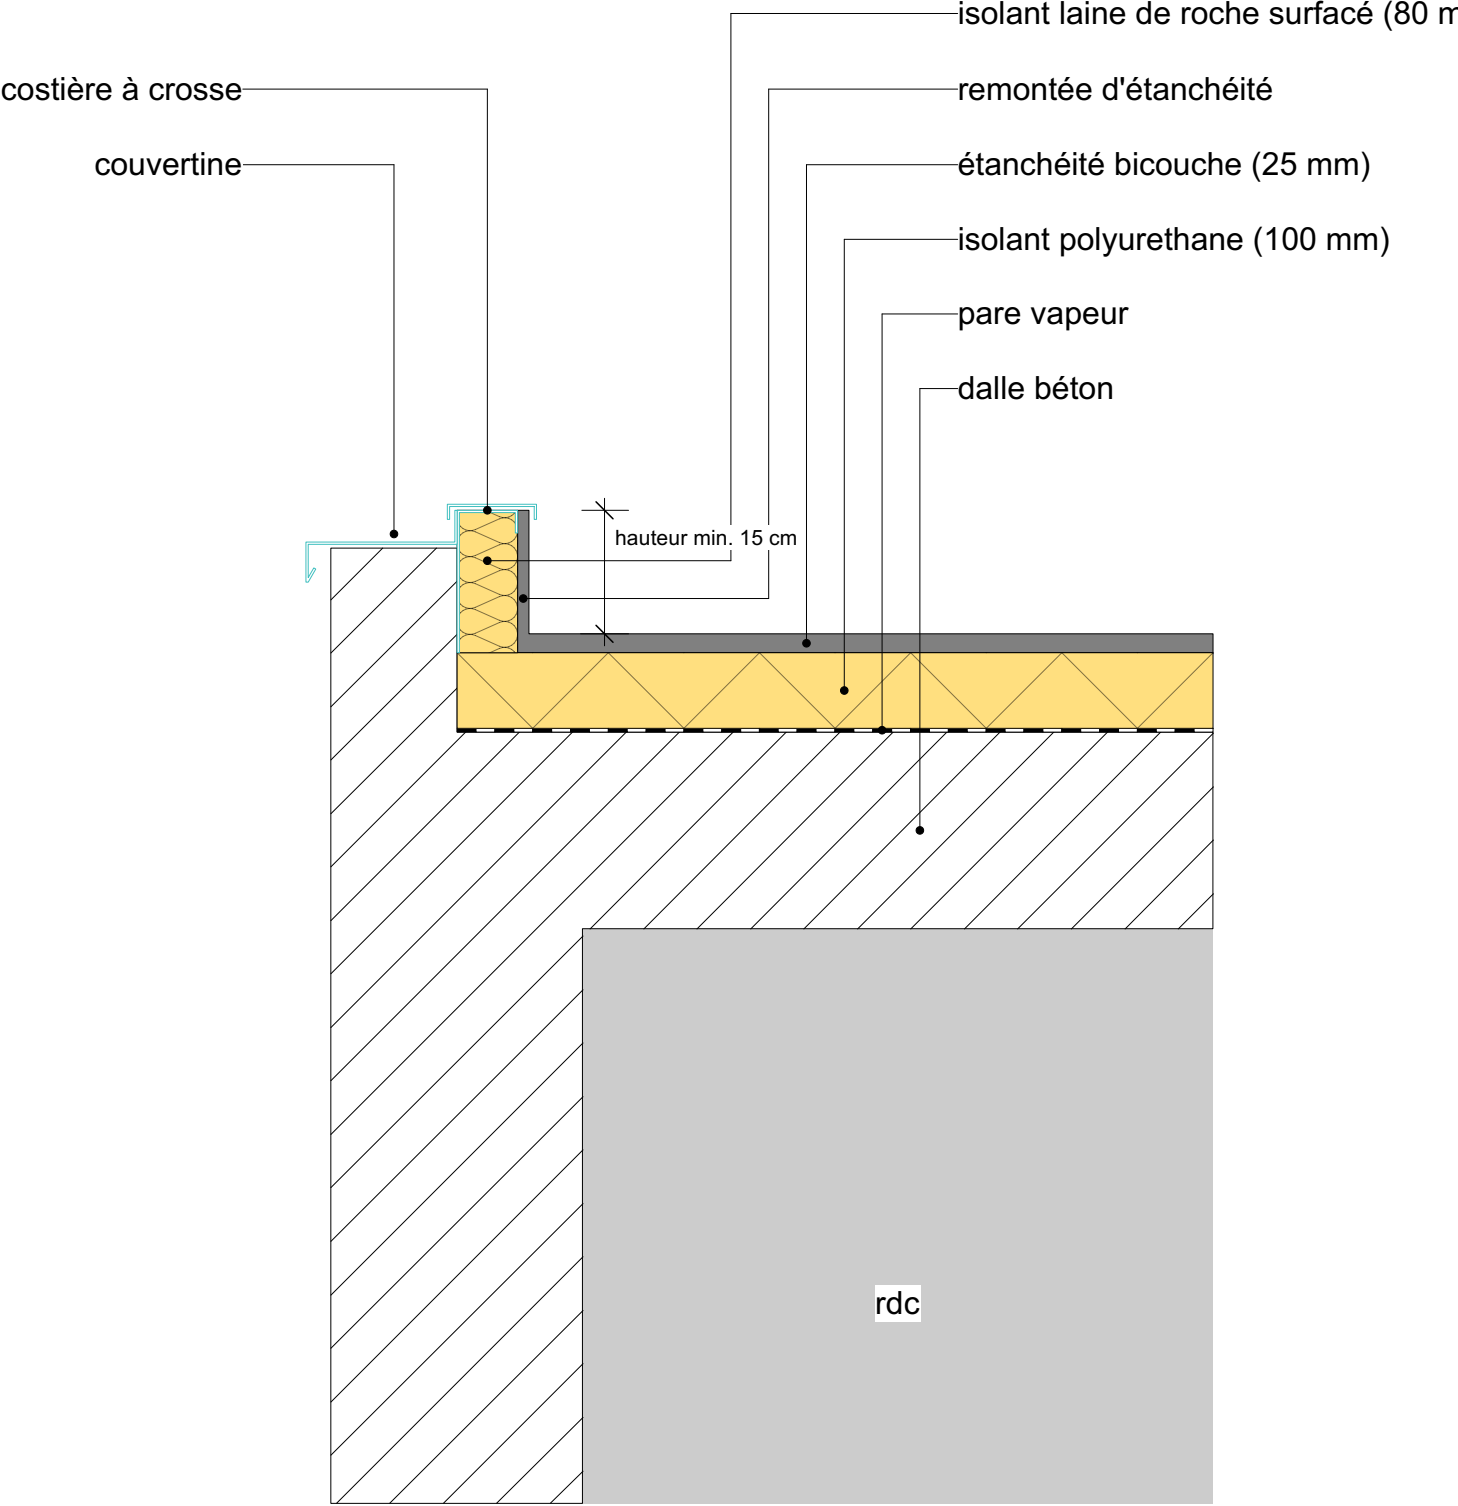


PROJET

Travaux de réfection des toitures B, C, D et F - CMA FORMATION de Boulazac (24)	DCE	D - DETAIL D3	27	A	Avril 2026	1:10
	PHASE	DETAIL	PLAN	INDICE	DATE	ECHELLE
CMAR Nouvelle Aquitaine 46 Rue Général de Larminat, 33000 Bordeaux tel : - e-mail : -		GADRAT Architectures & Ass. 2, rue des trois conils 33000 Bordeaux Tel: 09 75 78 11 55 - 06 13 82 21 51 e-mail : julien@gadrat-architectures.com				

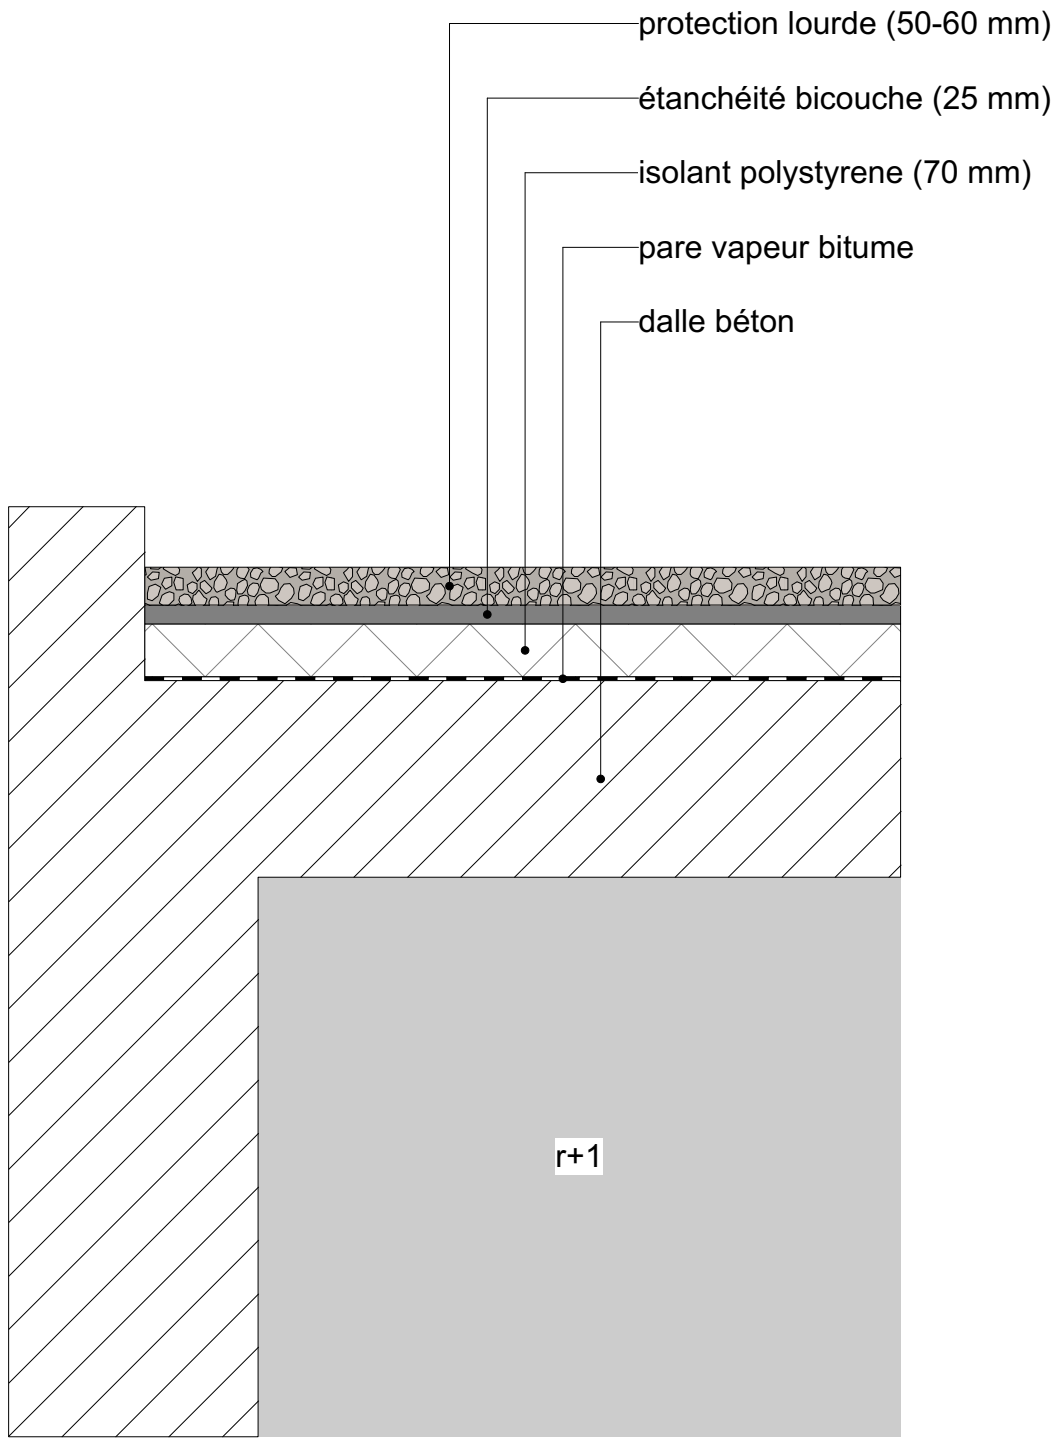


EXISTANT

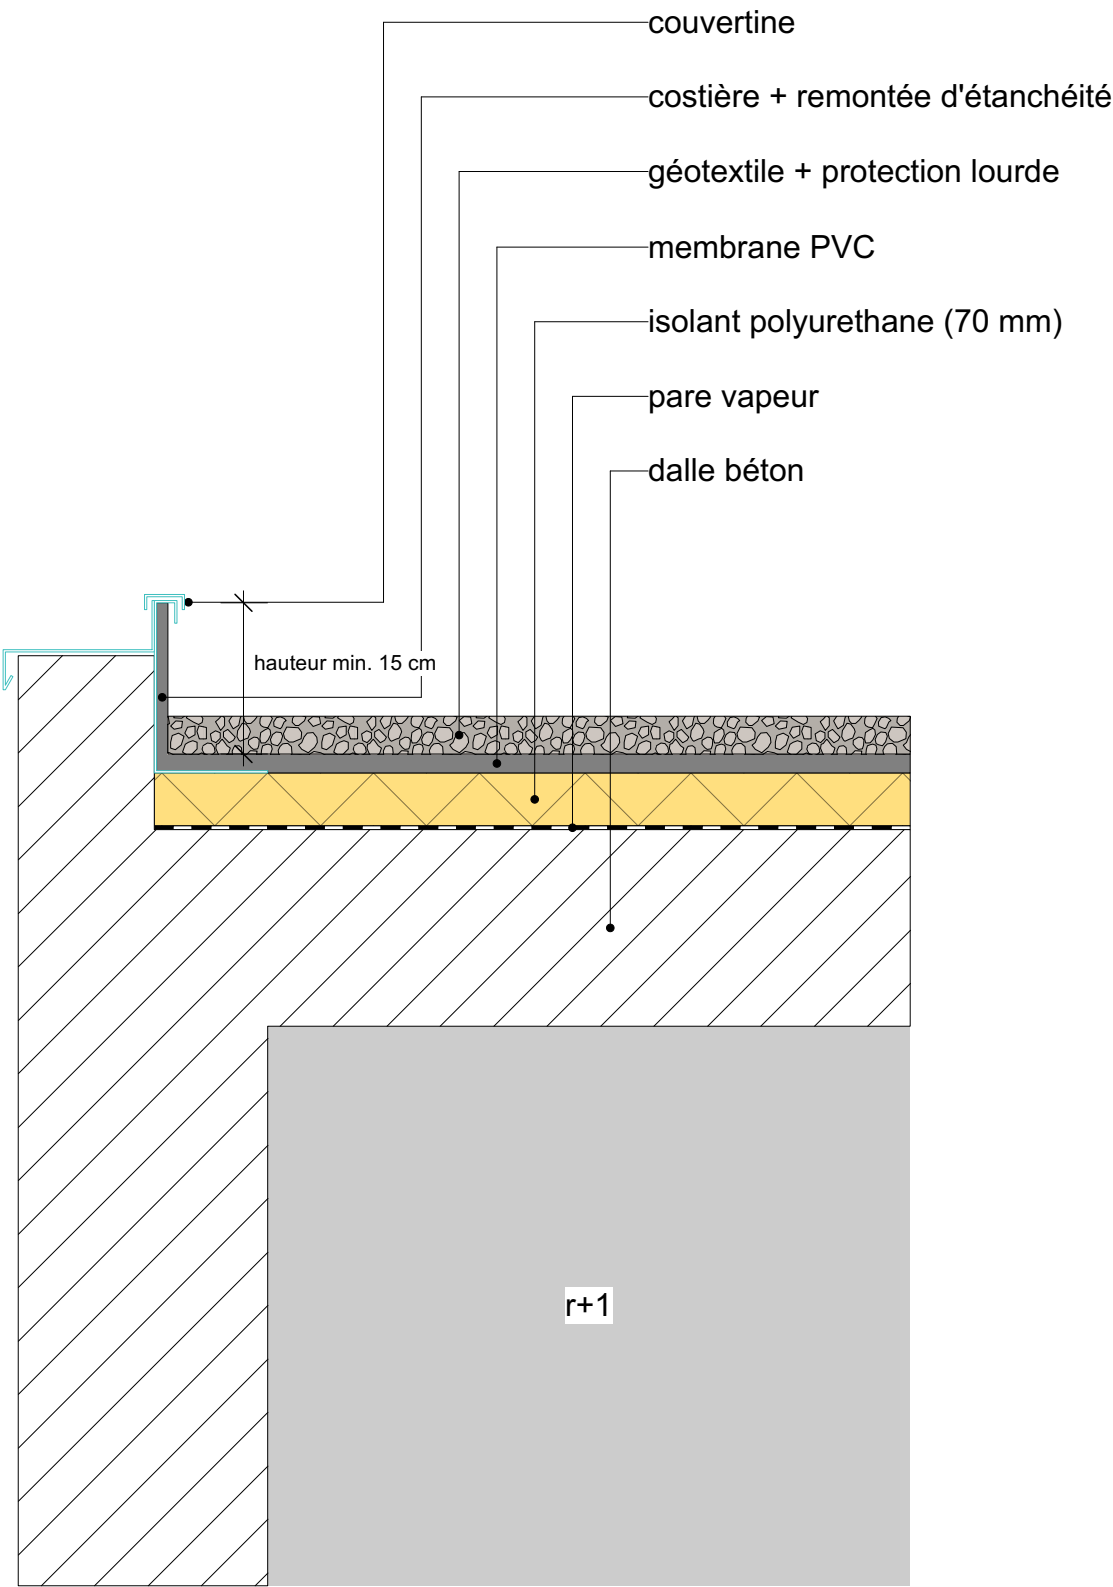


PROJET

Travaux de réfection des toitures B, C, D et F - CMA FORMATION de Boulazac (24)	DCE	D - DETAIL D4	28	A	Avril 2026	1:10
	PHASE	DETAIL	PLAN	INDICE	DATE	ECHELLE
CMAR Nouvelle Aquitaine 46 Rue Général de Larminat, 33000 Bordeaux tel : - e-mail : -		GADRAT Architectures & Ass. 2, rue des trois conils 33000 Bordeaux Tel: 09 75 78 11 55 - 06 13 82 21 51 e-mail : julien@gadrat-architectures.com				

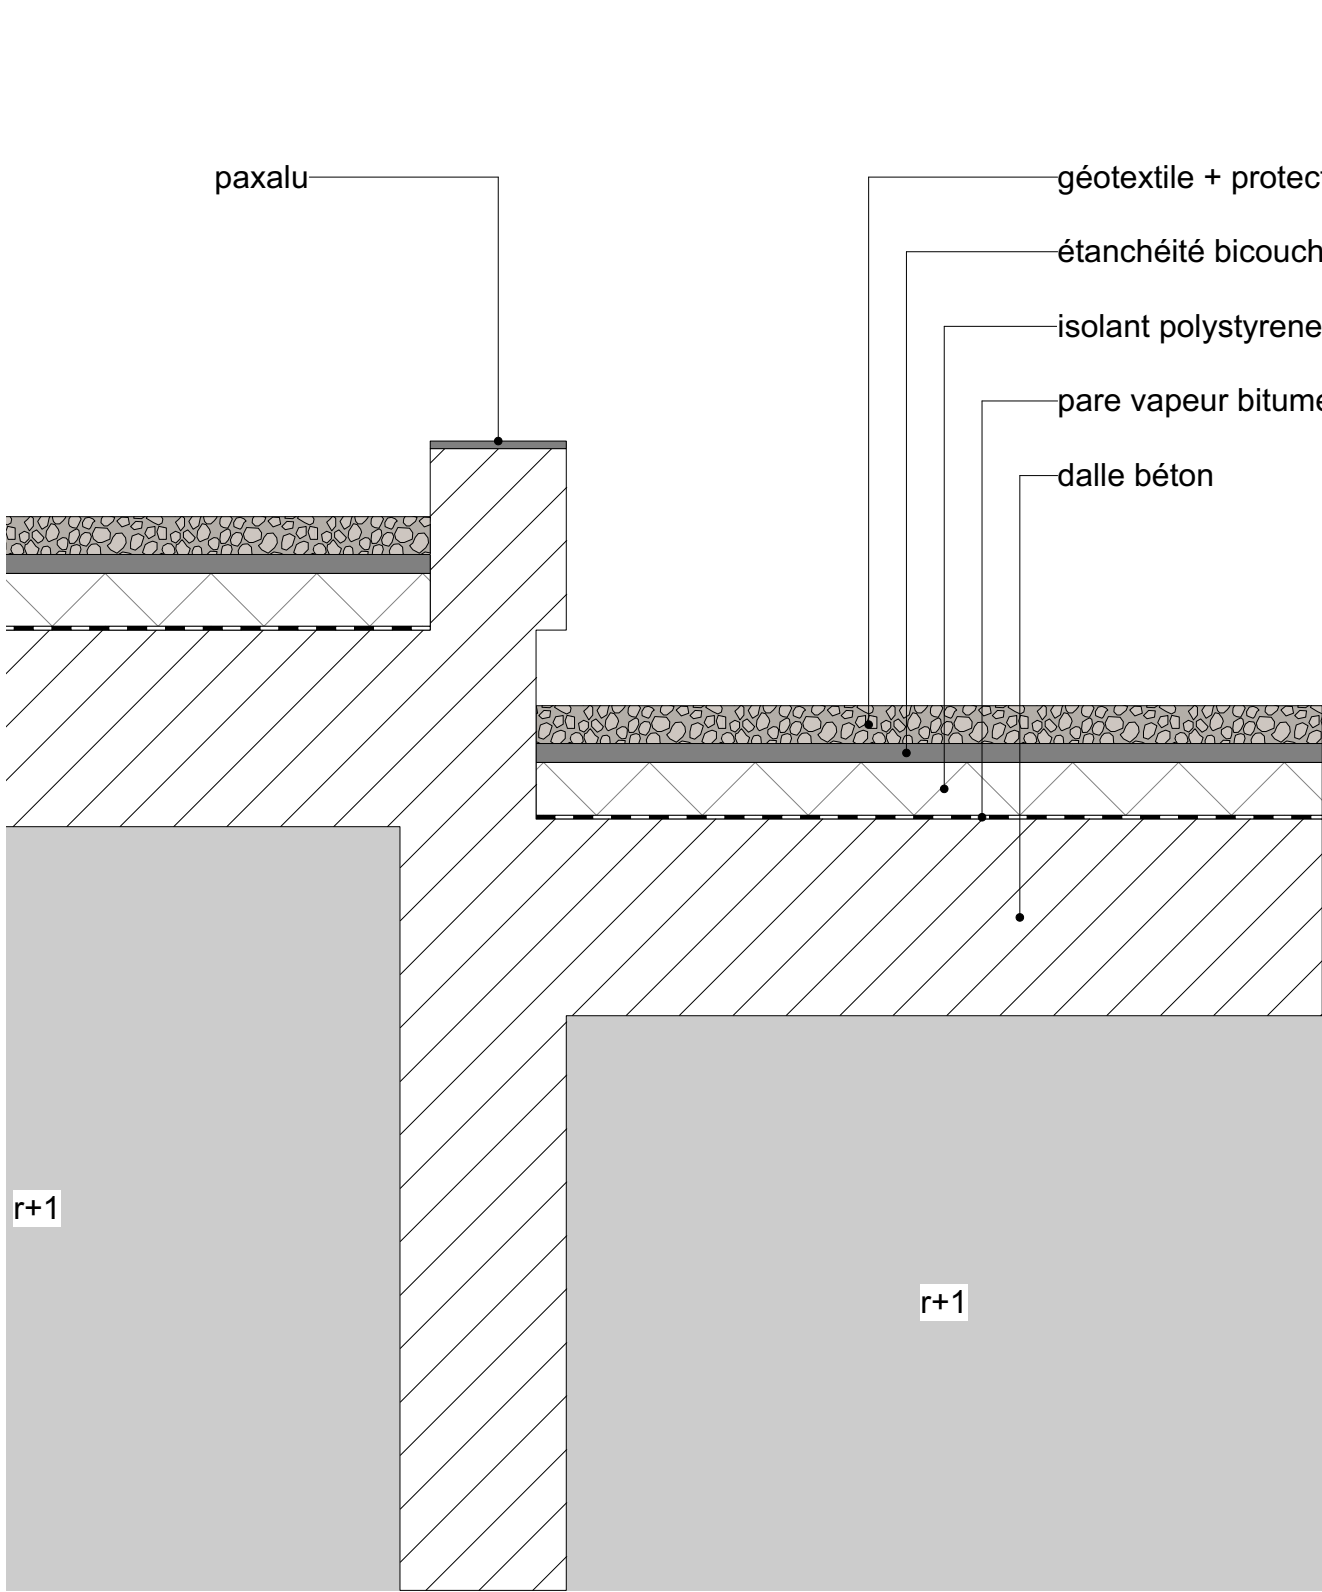


EXISTANT

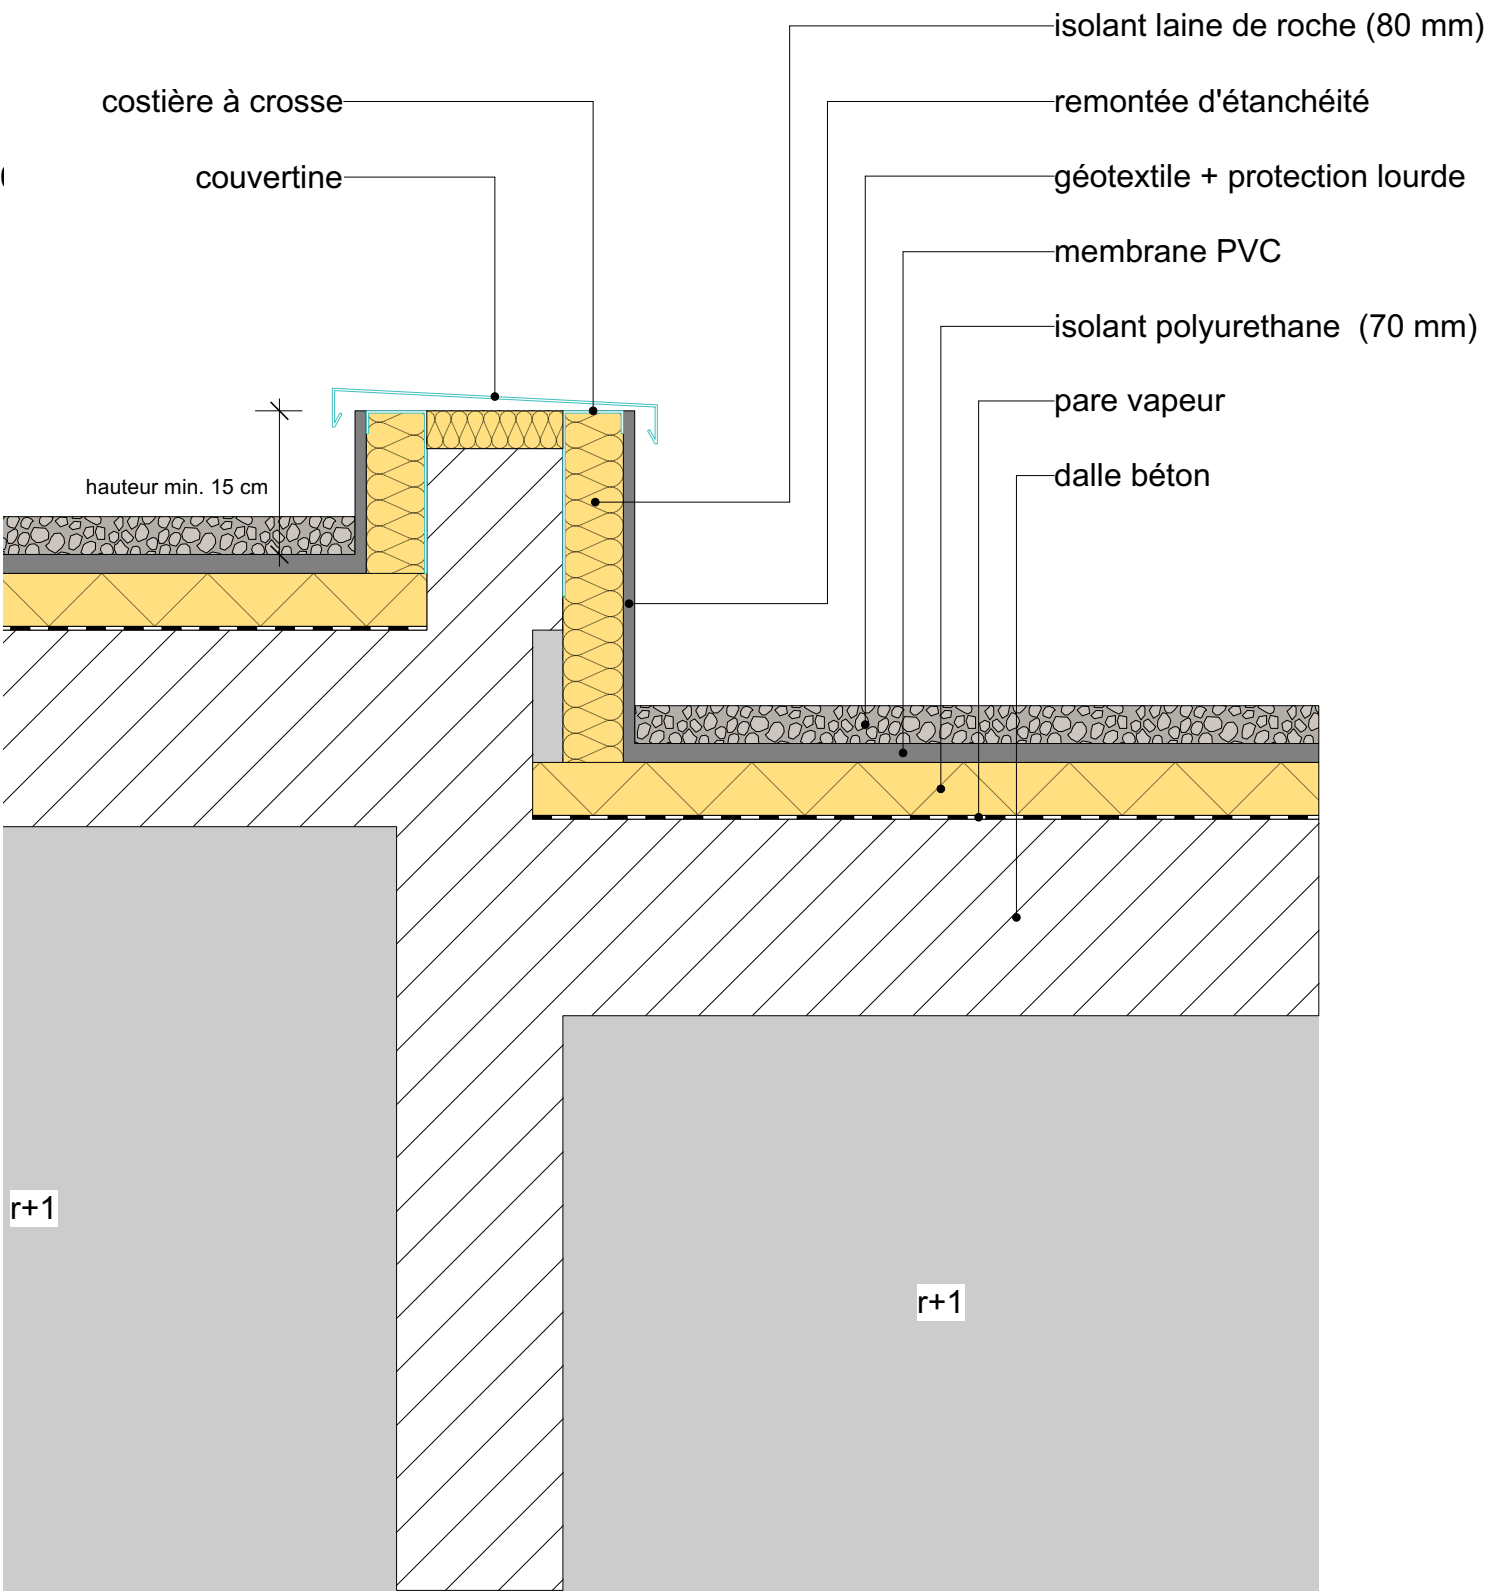


PROJET

Travaux de réfection des toitures B, C, D et F - CMA FORMATION de Boulazac (24)	DCE	D - DETAIL D5	29	A	Avril 2026	1:10
	PHASE	DETAIL	PLAN	INDICE	DATE	ECHELLE
CMAR Nouvelle Aquitaine 46 Rue Général de Larminat, 33000 Bordeaux tel : - e-mail : -		GADRAT Architectures & Ass. 2, rue des trois conils 33000 Bordeaux Tel: 09 75 78 11 55 - 06 13 82 21 51 e-mail : julien@gadrat-architectures.com				

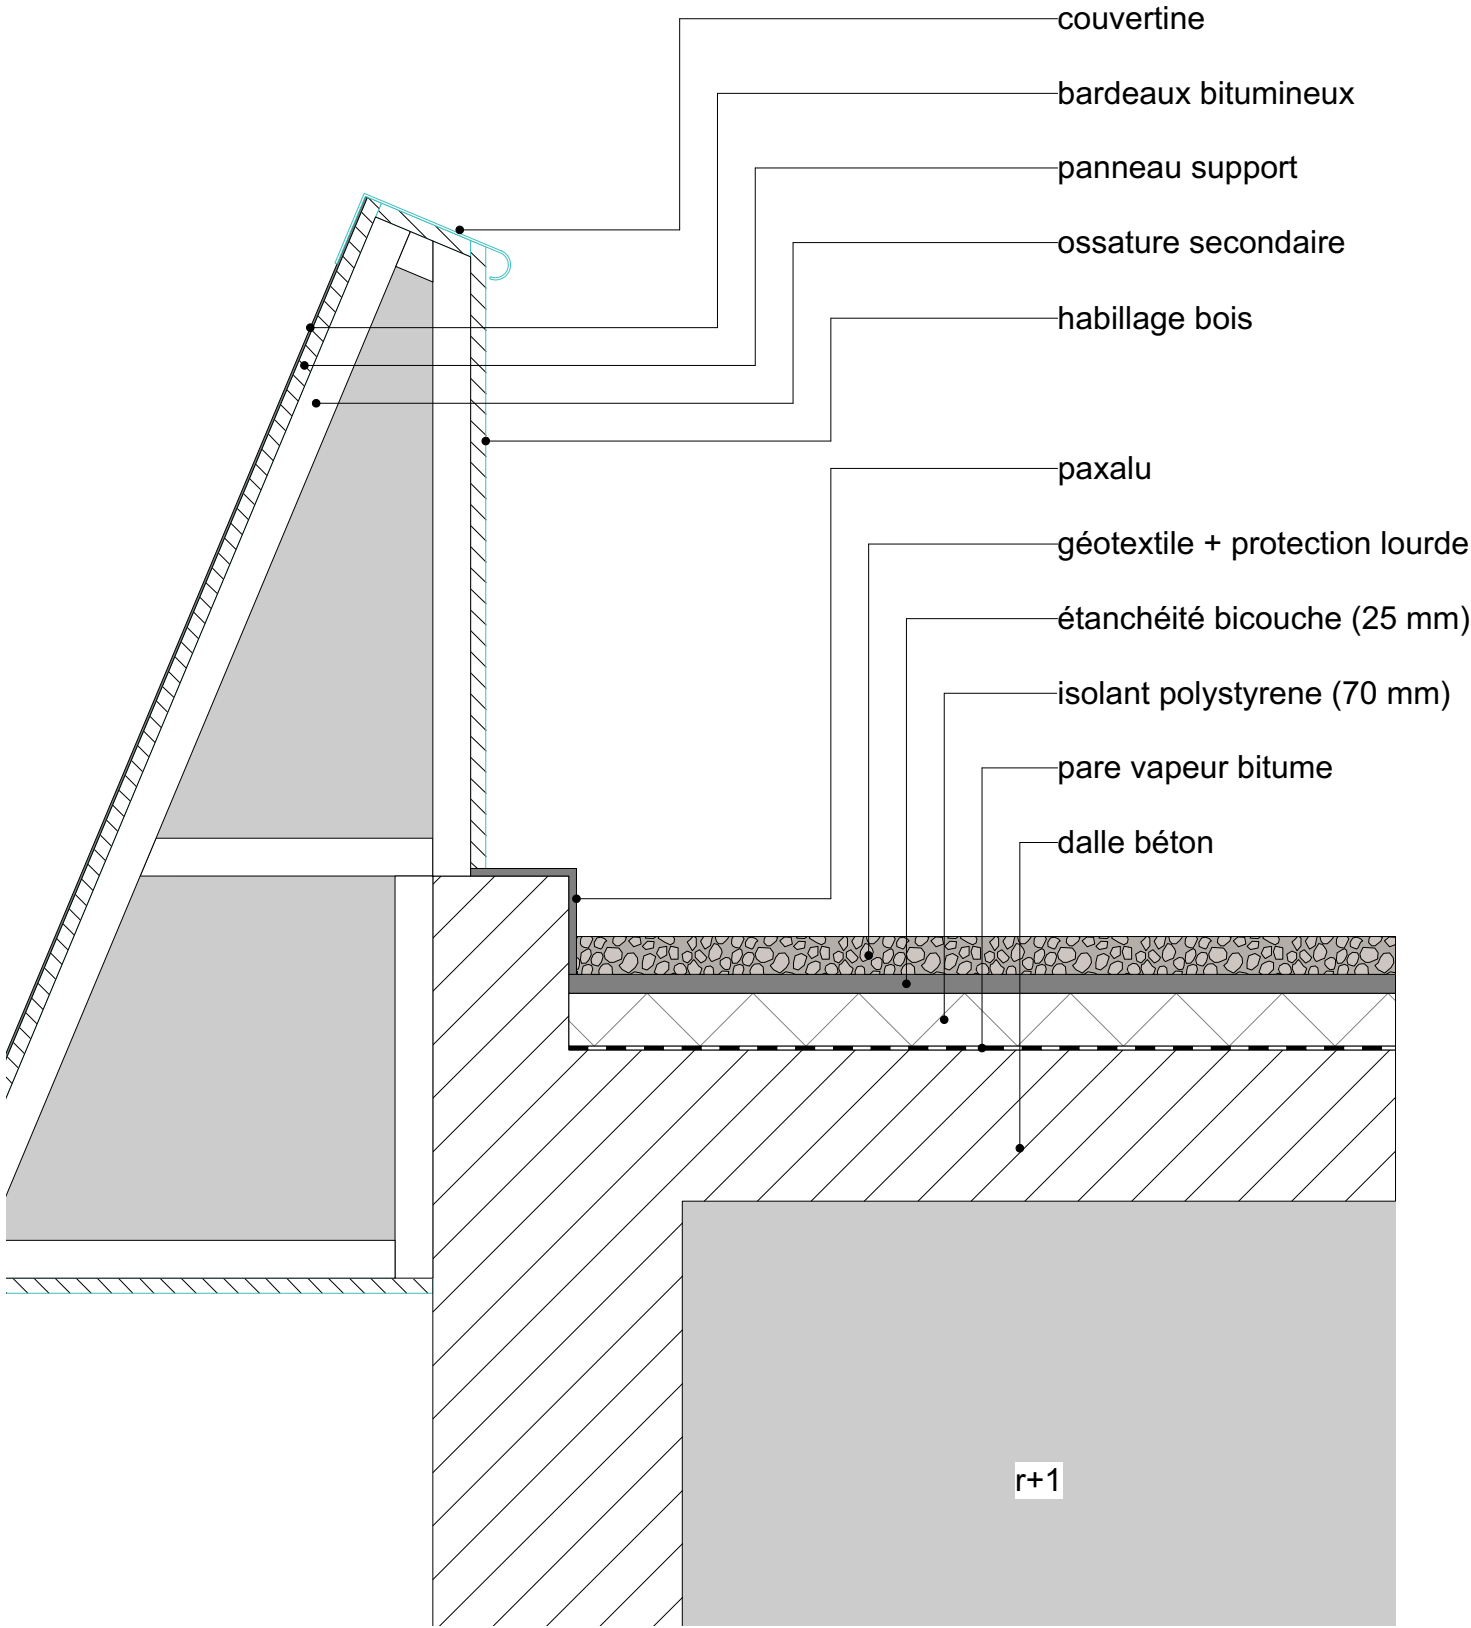


EXISTANT

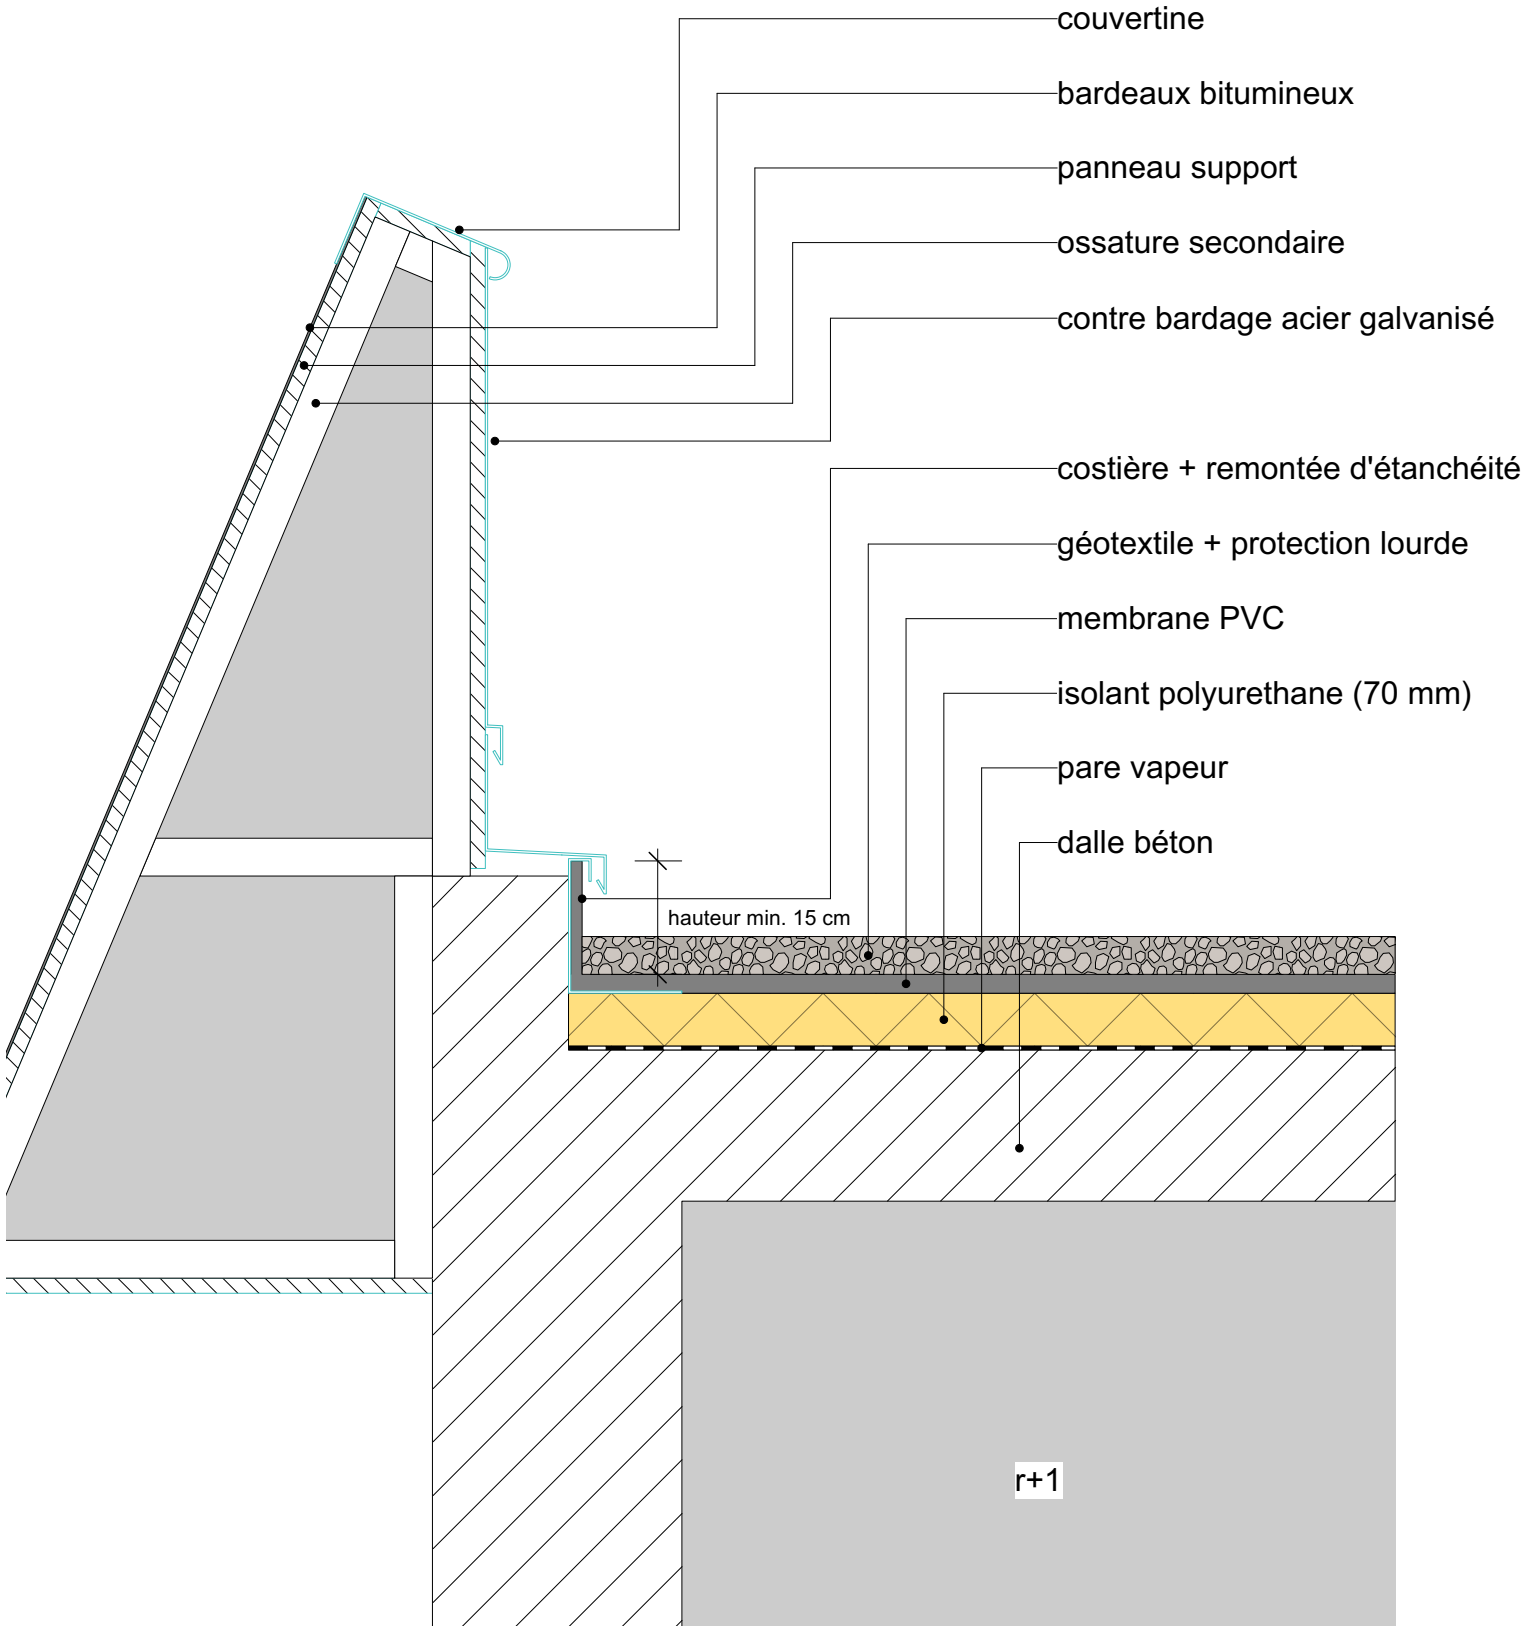


PROJET

Travaux de réfection des toitures B, C, D et F - CMA FORMATION de Boulazac (24)	DCE	D - DETAIL D6	30	A	Avril 2026	1:10
	PHASE	DETAIL	PLAN	INDICE	DATE	ECHELLE
CMAR Nouvelle Aquitaine 46 Rue Général de Larminat, 33000 Bordeaux tel : - e-mail : -		GADRAT Architectures & Ass. 2, rue des trois conils 33000 Bordeaux Tel: 09 75 78 11 55 - 06 13 82 21 51 e-mail : julien@gadrat-architectures.com				


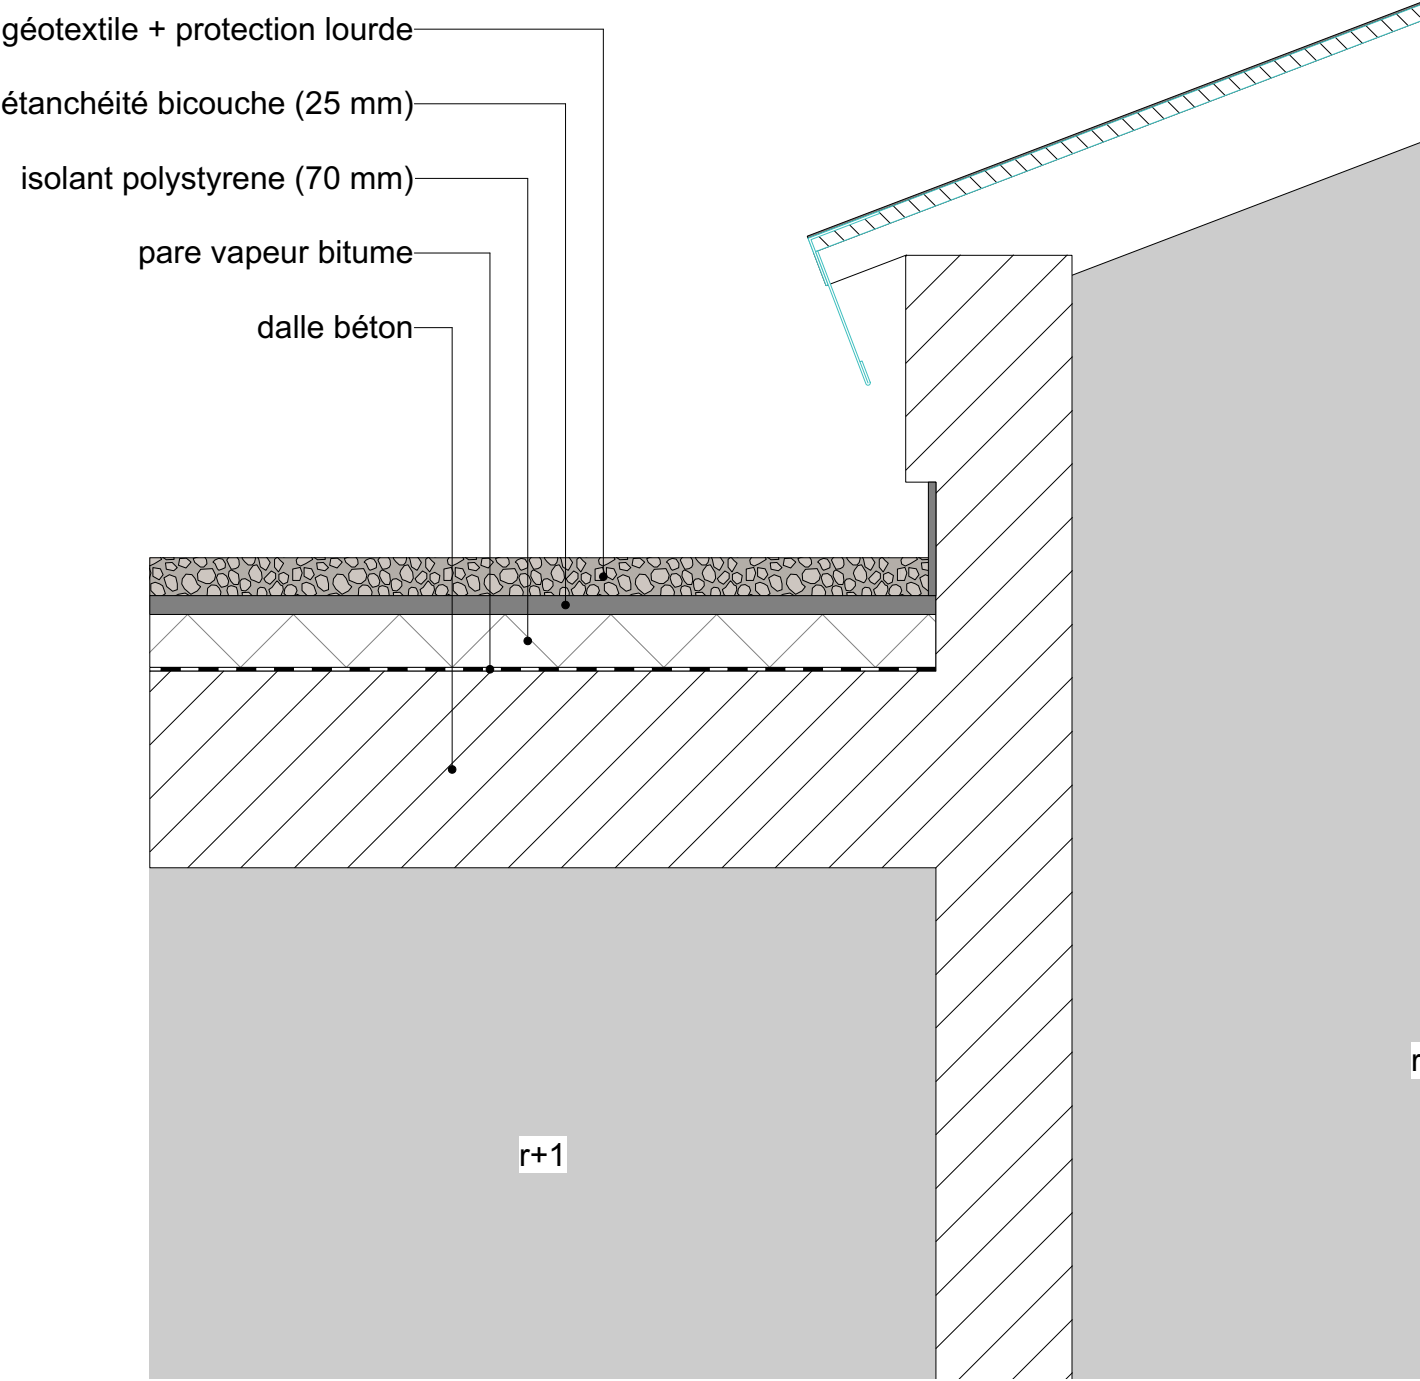


EXISTANT

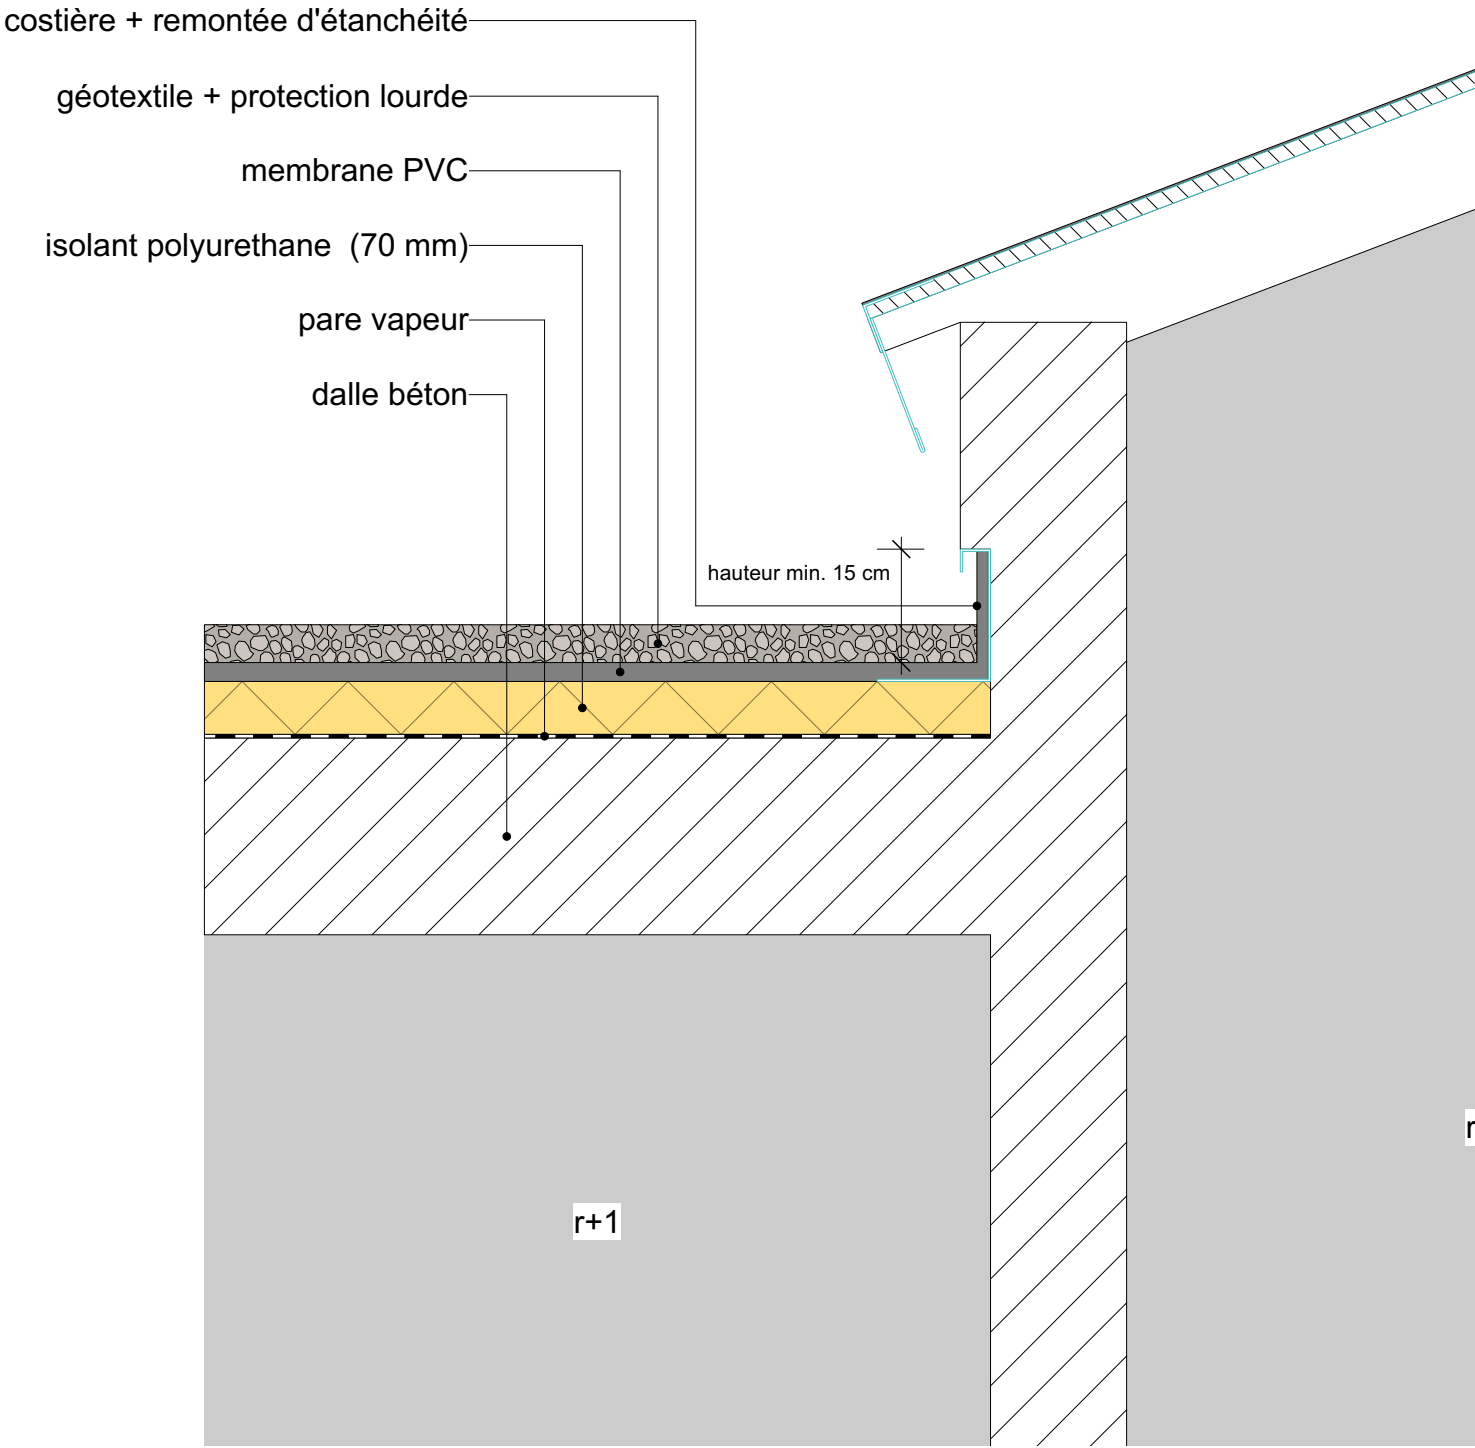

PROJET

Travaux de réfection des toitures B, C, D et F - CMA FORMATION de Boulazac (24)	DCE	D - DETAIL D7	31	A	Avril 2026	1:10
	PHASE	DETAIL	PLAN	INDICE	DATE	ECHELLE
CMAR Nouvelle Aquitaine 46 Rue Général de Larminat, 33000 Bordeaux tel : - e-mail : -		GADRAT Architectures & Ass. 2, rue des trois conils 33000 Bordeaux Tel: 09 75 78 11 55 - 06 13 82 21 51 e-mail : julien@gadrat-architectures.com				

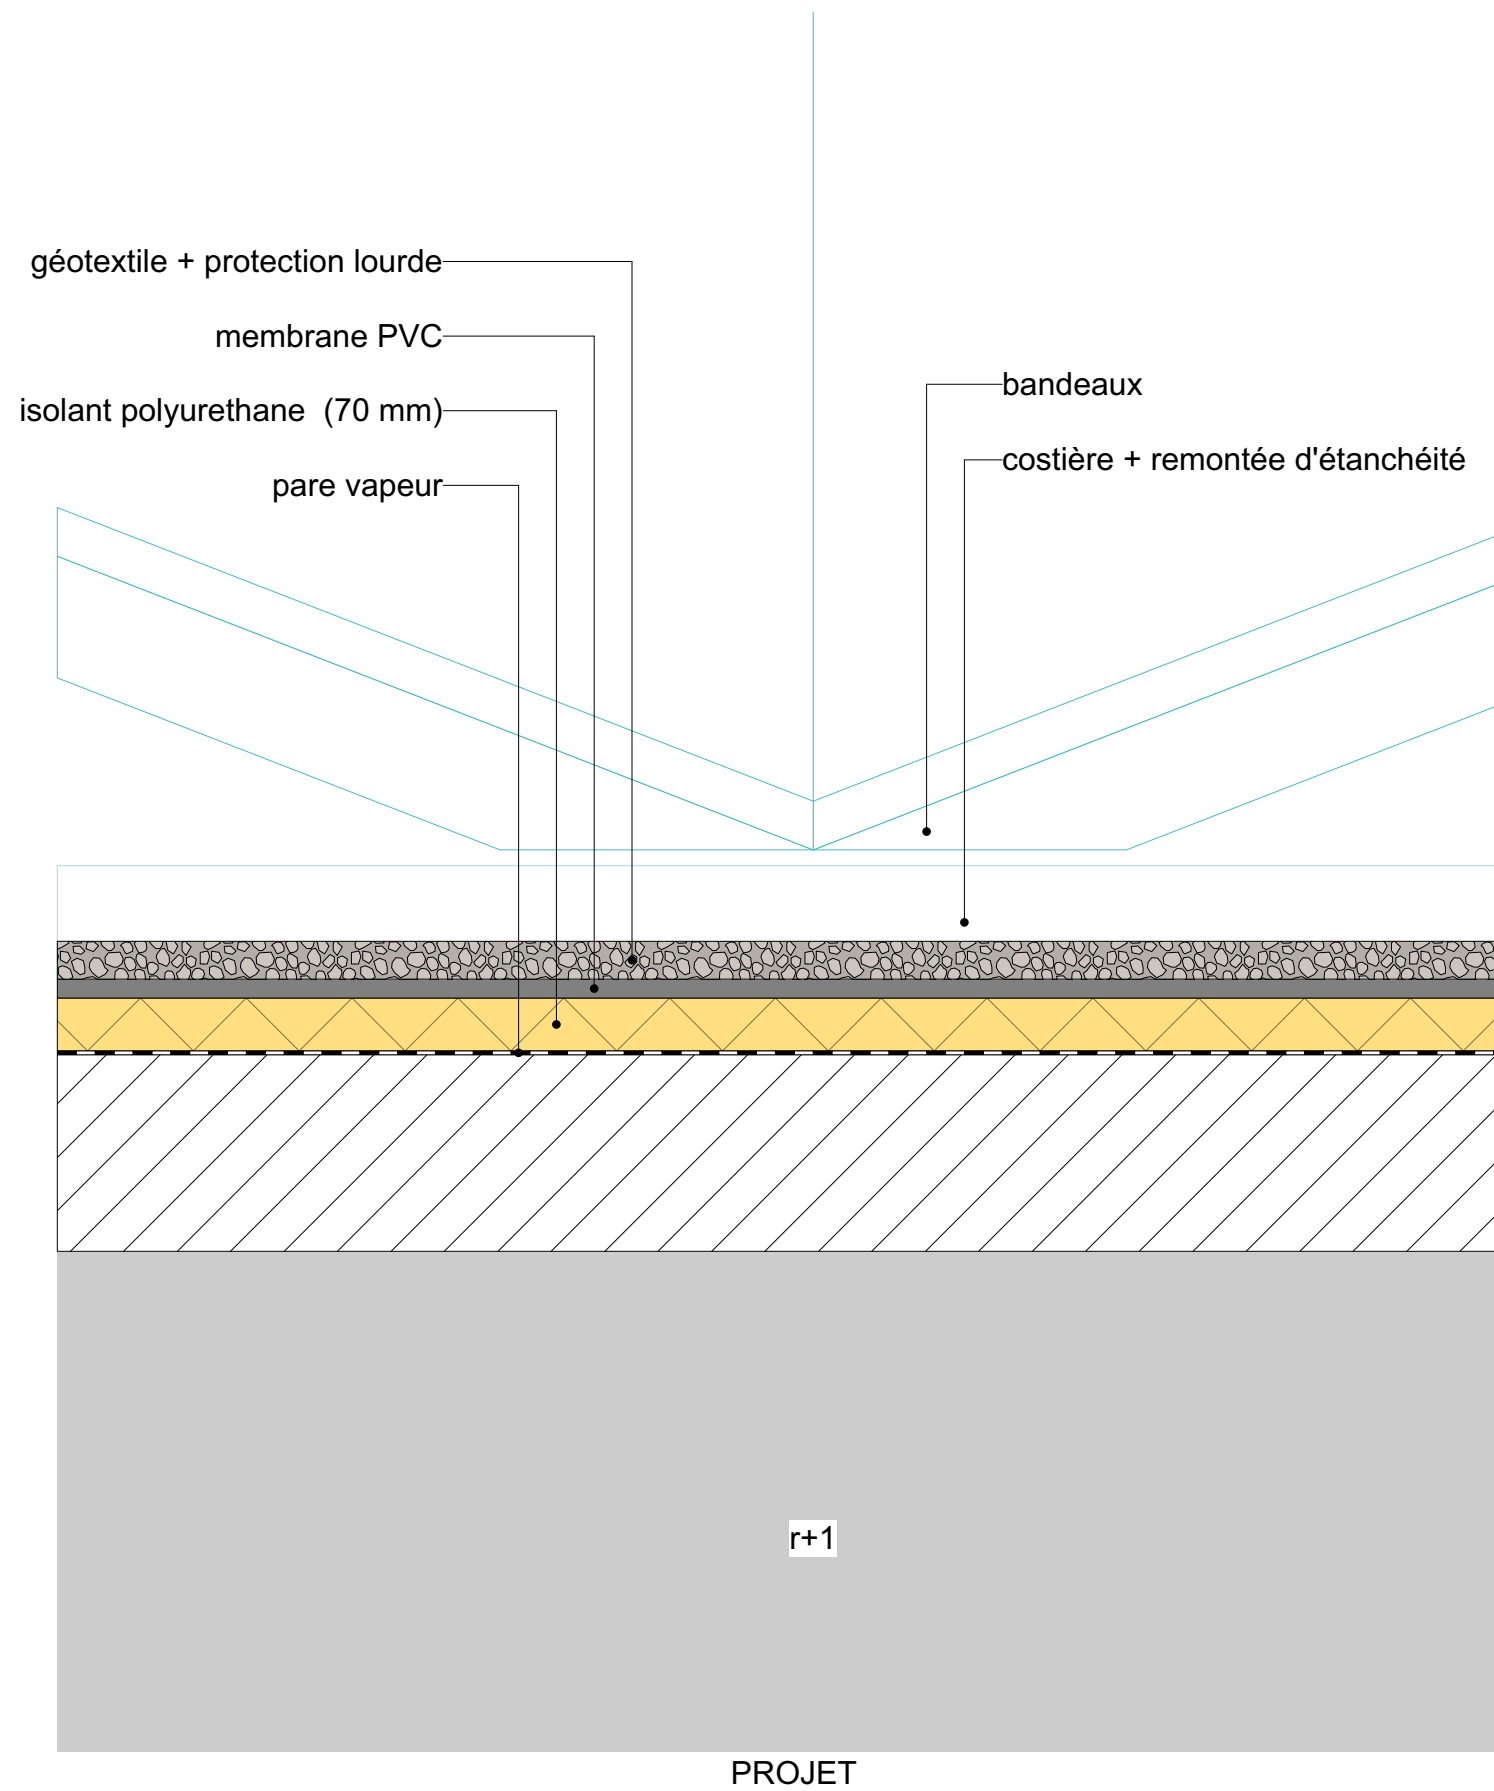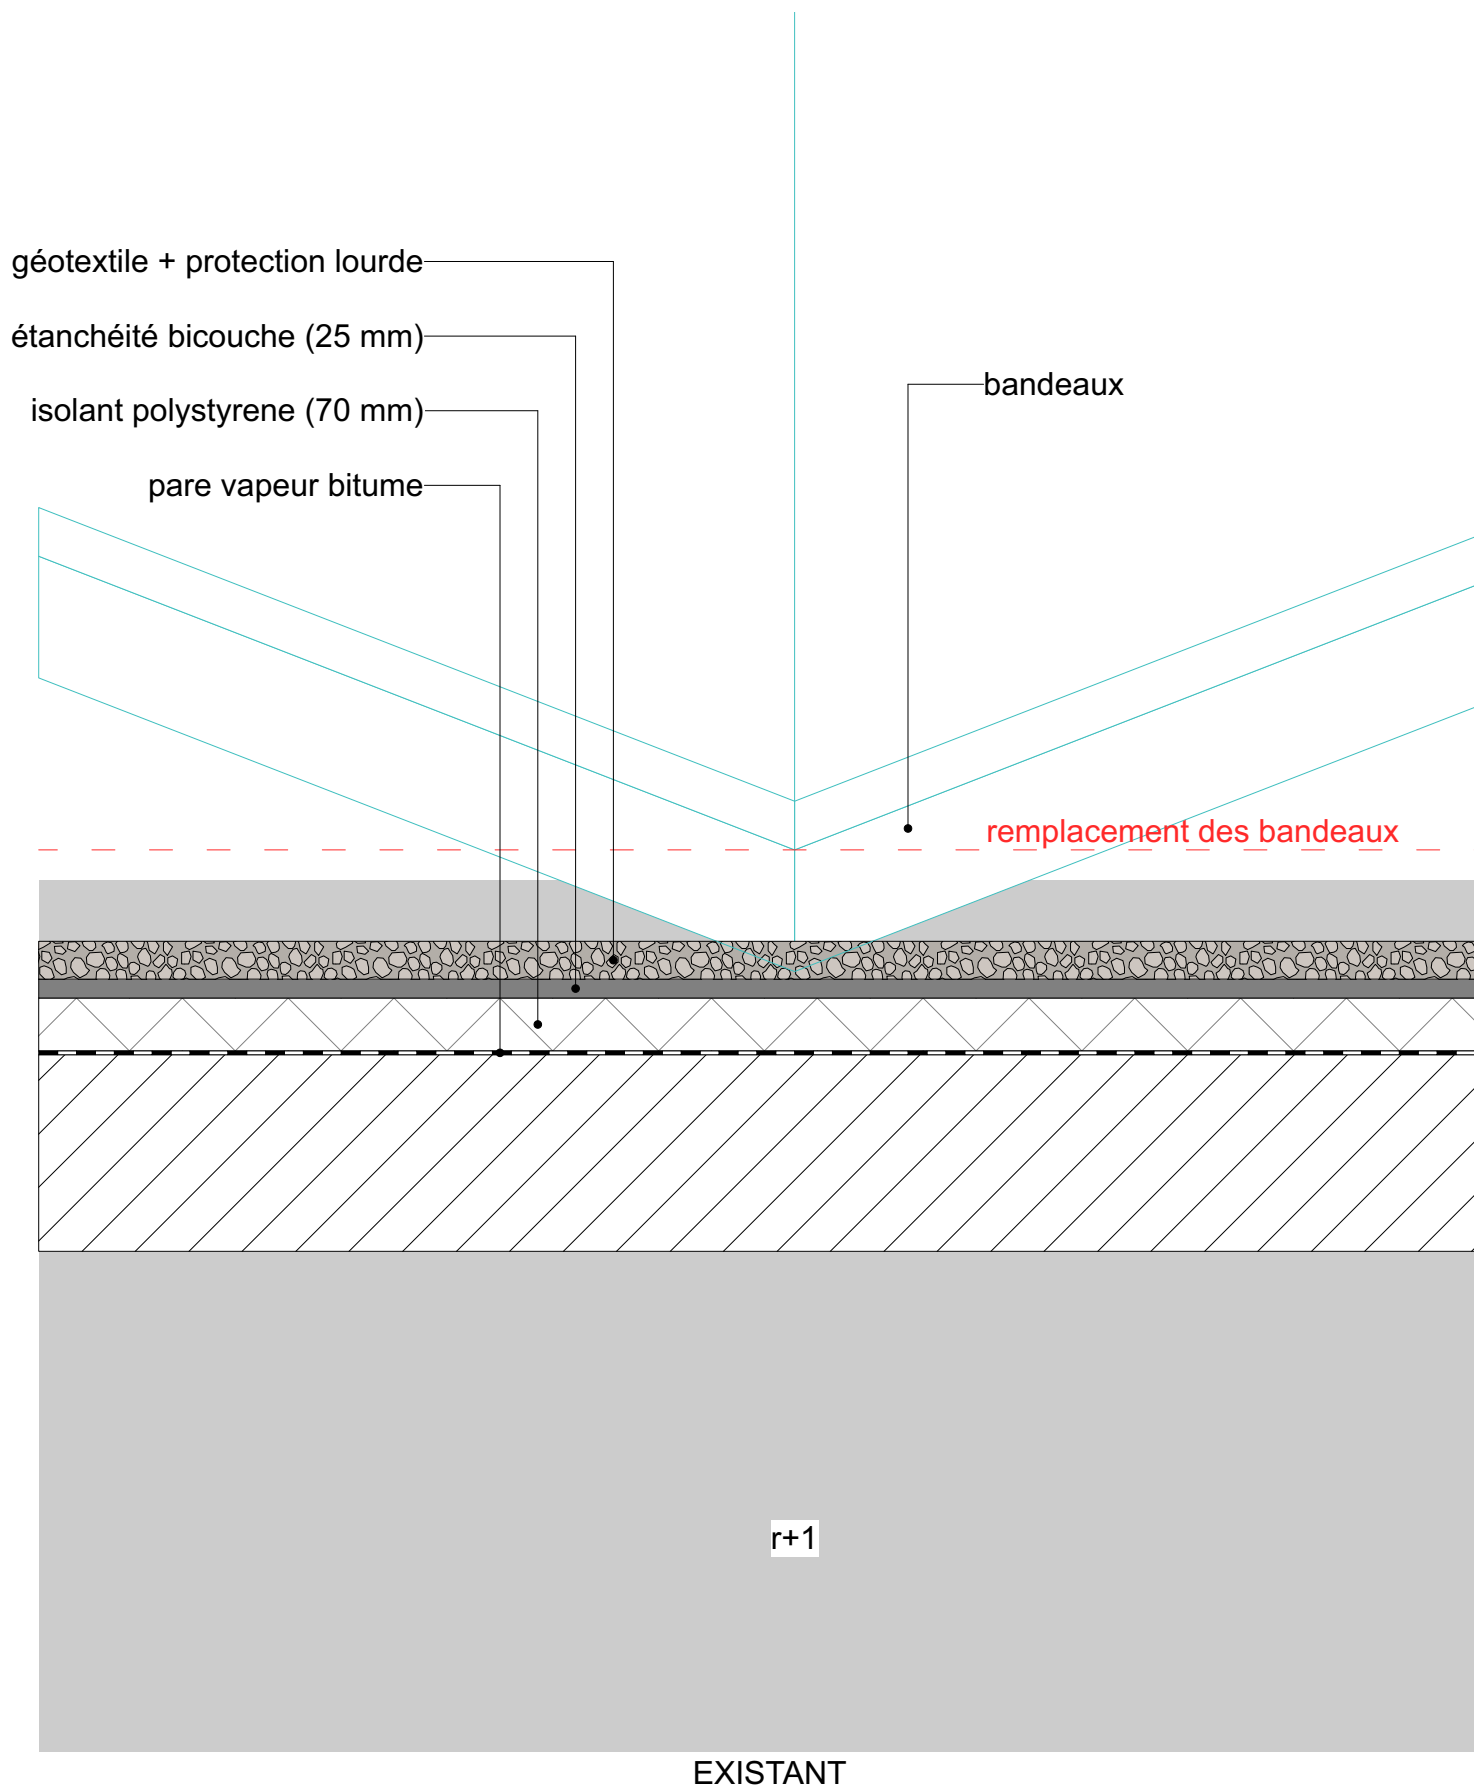

Travaux de réfection des toitures B, C, D et F - CMA FORMATION de Boulazac (24)	DCE	D - DETAIL D8	32	A	Avril 2026	1:10
	PHASE	DETAIL	PLAN	INDICE	DATE	ECHELLE
CMAR Nouvelle Aquitaine 46 Rue Général de Larminat, 33000 Bordeaux tel : - e-mail : -		GADRAT Architectures & Ass. 2, rue des trois conils 33000 Bordeaux Tel: 09 75 78 11 55 - 06 13 82 21 51 e-mail : julien@gadrat-architectures.com				





EXISTANT



PROJET

Travaux de réfection des toitures B, C, D et F - CMA FORMATION de Boulazac (24)	DCE	D - DETAIL D8 PHOTOGRAPHIES	33	A	Avril 2026	1:10
	PHASE	DETAIL	PLAN	INDICE	DATE	ECHELLE
CMAR Nouvelle Aquitaine 46 Rue Général de Larminat, 33000 Bordeaux tel : - e-mail : -		GADRAT Architectures & Ass. 2, rue des trois conils 33000 Bordeaux Tel: 09 75 78 11 55 - 06 13 82 21 51 e-mail : julien@gadrat-architectures.com				

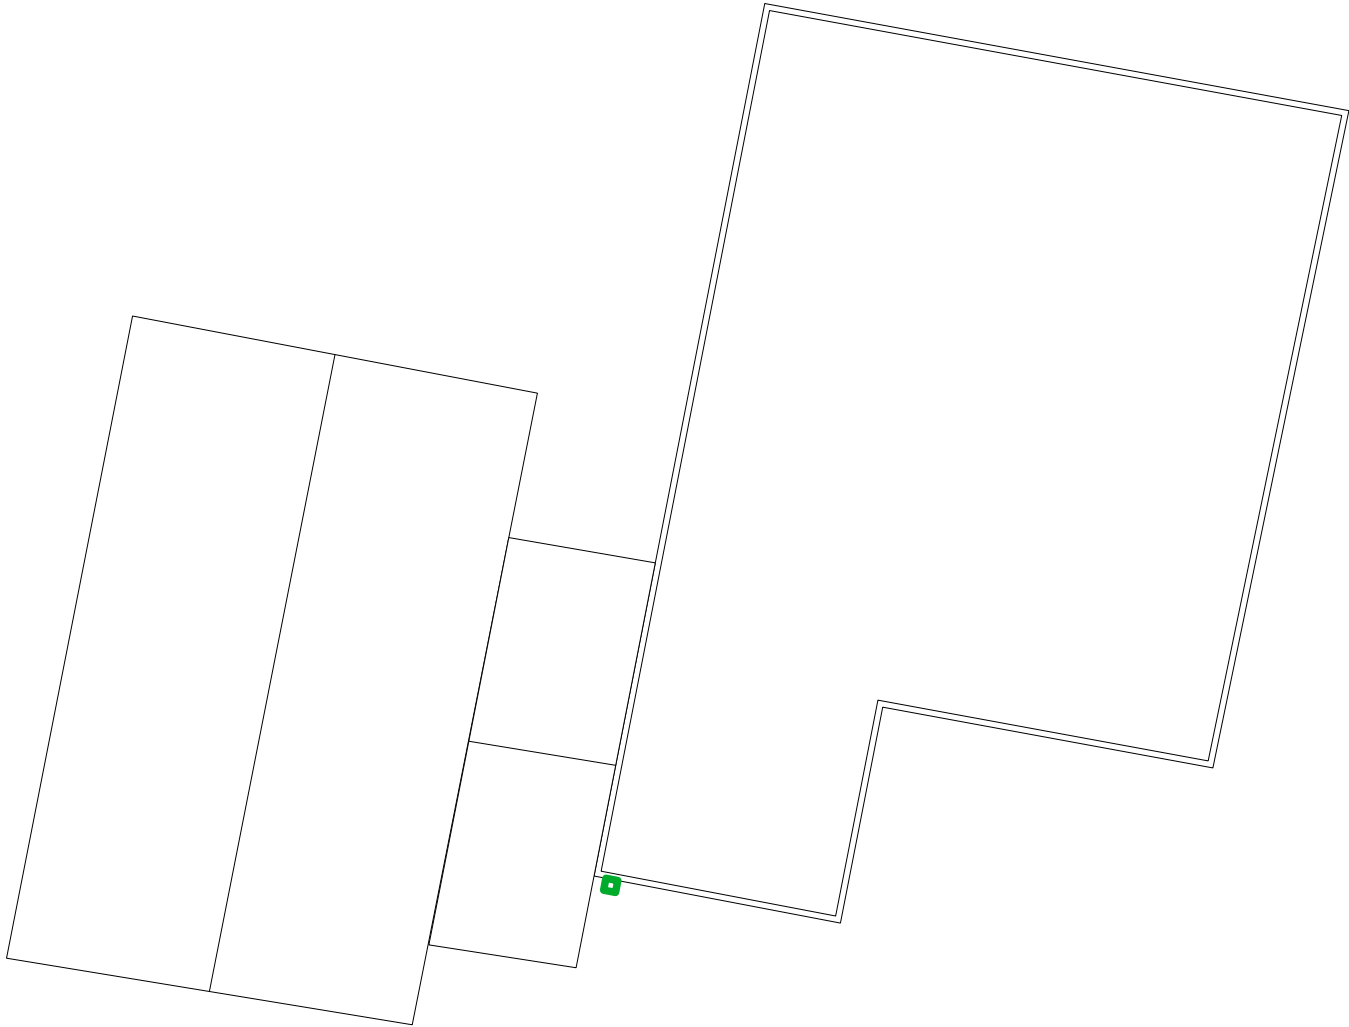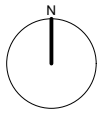

Travaux de réfection des toitures B, C, D et F - CMA FORMATION de Boulazac (24)	DCE	F - PLAN REPERAGE BATIMENT F	24	A	Avril 2026	1:250
	PHASE	DETAIL	PLAN	INDICE	DATE	ECHELLE
CMAR Nouvelle Aquitaine 46 Rue Général de Larminat, 33000 Bordeaux tel : - e-mail : -		GADRAT Architectures & Ass. 2, rue des trois conils 33000 Bordeaux Tel: 09 75 78 11 55 - 06 13 82 21 51 e-mail : julien@gadrat-architectures.com				