
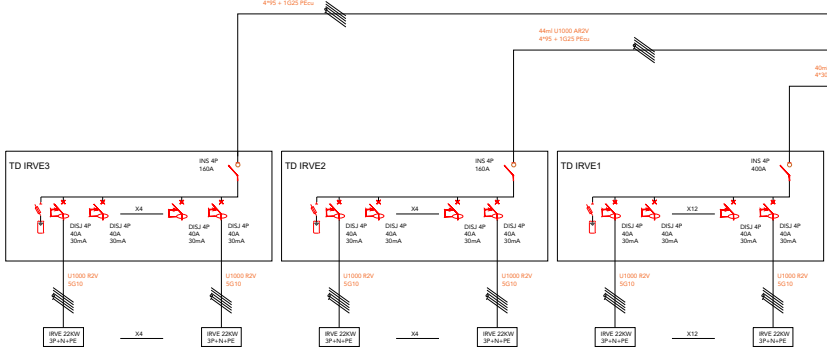
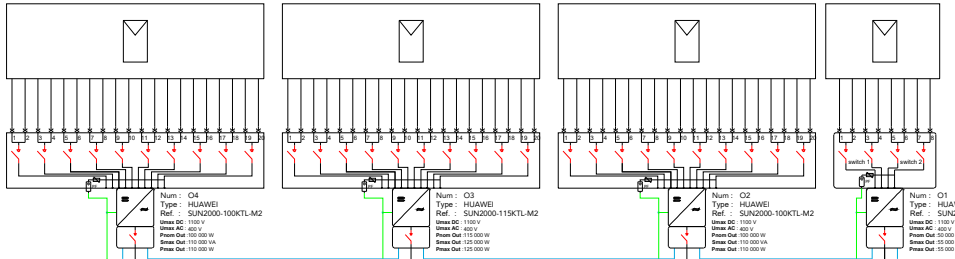


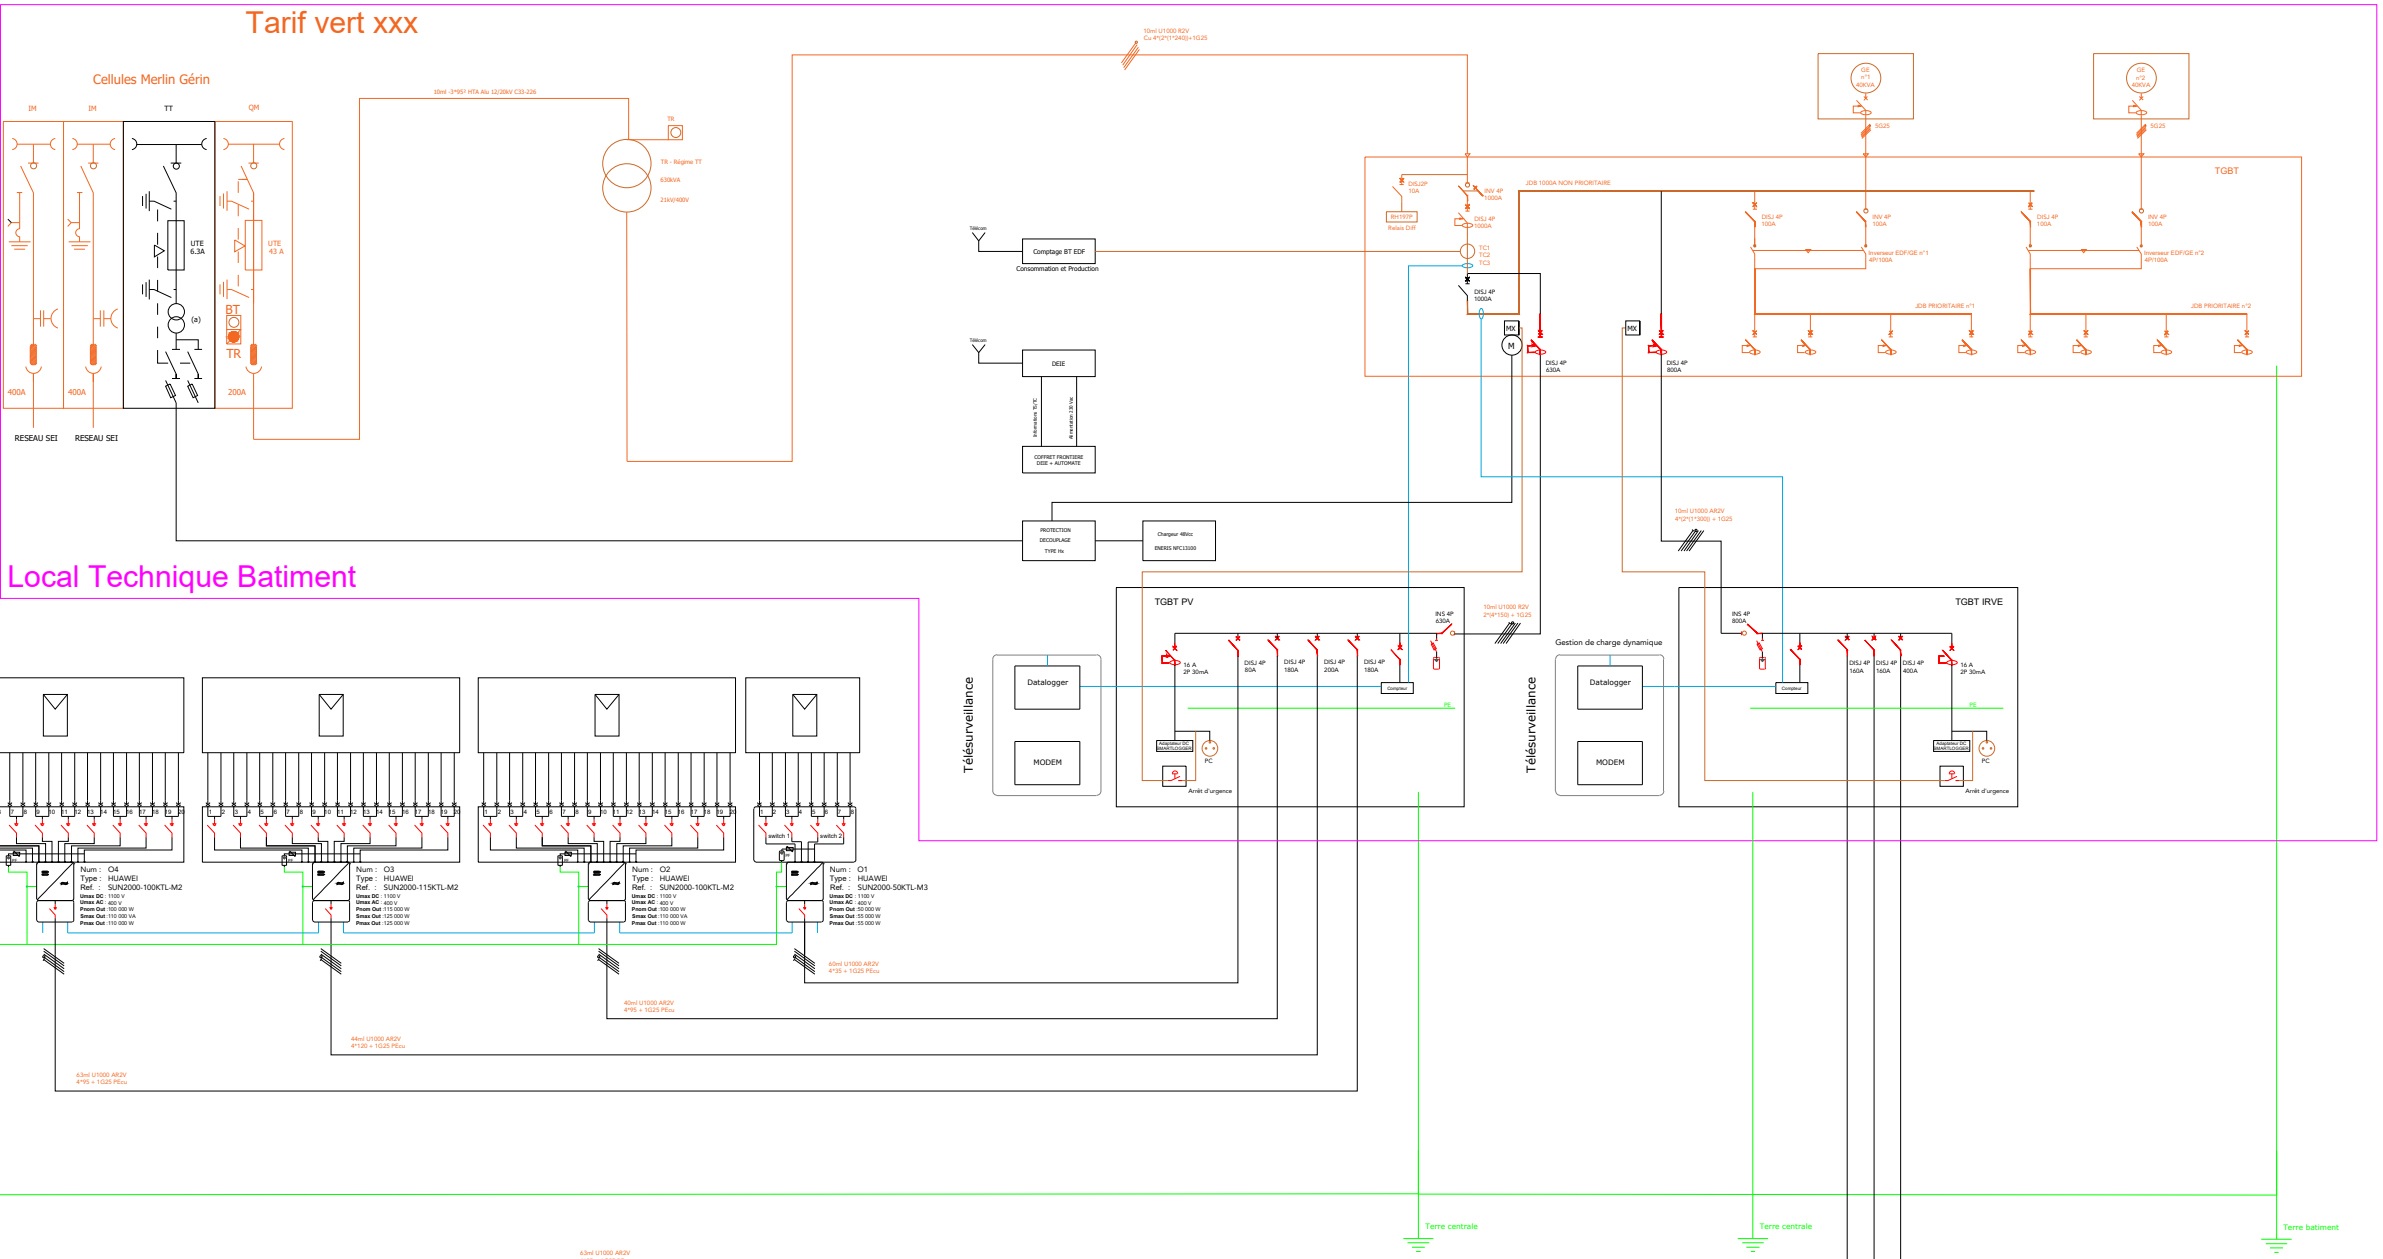

ORKANE ENERGIES DURABLES
Outre-Mer
Batiment Colin's Business
34 ZAE de Colin I 97170 Petit-Bourg
Tel : +590 (0)691 27 29 03
www.orkane.fr

RECTORAT DE GUYANE
SCHEMA UNIFILAIRE de Principe

Catégorie - N°Affaire	101-20760
Format	A3
DWG : 20760-1100-4-PRO - Copie modifiée	
Phase : PRO	Folio n°: 01/01

6	
5	
4	28/04/2025
3	19/02/2025
2	02/01/2025
0	02/10/2024
Rev.	Date


Etude PRO
Reprise omb 3 et 4
Maj ombrière 4
Calepinage AVP
Création du document
Désignation

GSU	KSA	MDU
GSU	KSA	MDU
GSU	NPI	MDU
GSU	NPI	FBA
Des.	Vér.	App.

Caractéristiques site et centrale :

814 modules DM455M10RT-B54HSW
1 onduleurs SUN2000 115KTL-M2
2 onduleurs SUN2000 100KTL-M2
1 onduleur SUN2000 50KTL-M3

Puissance DC = 370,37 kWc

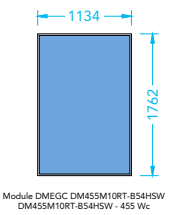

Module DMEGC DM455M10RT-B54HSW
DM455M10RT-B54HSW - 455 Wc