


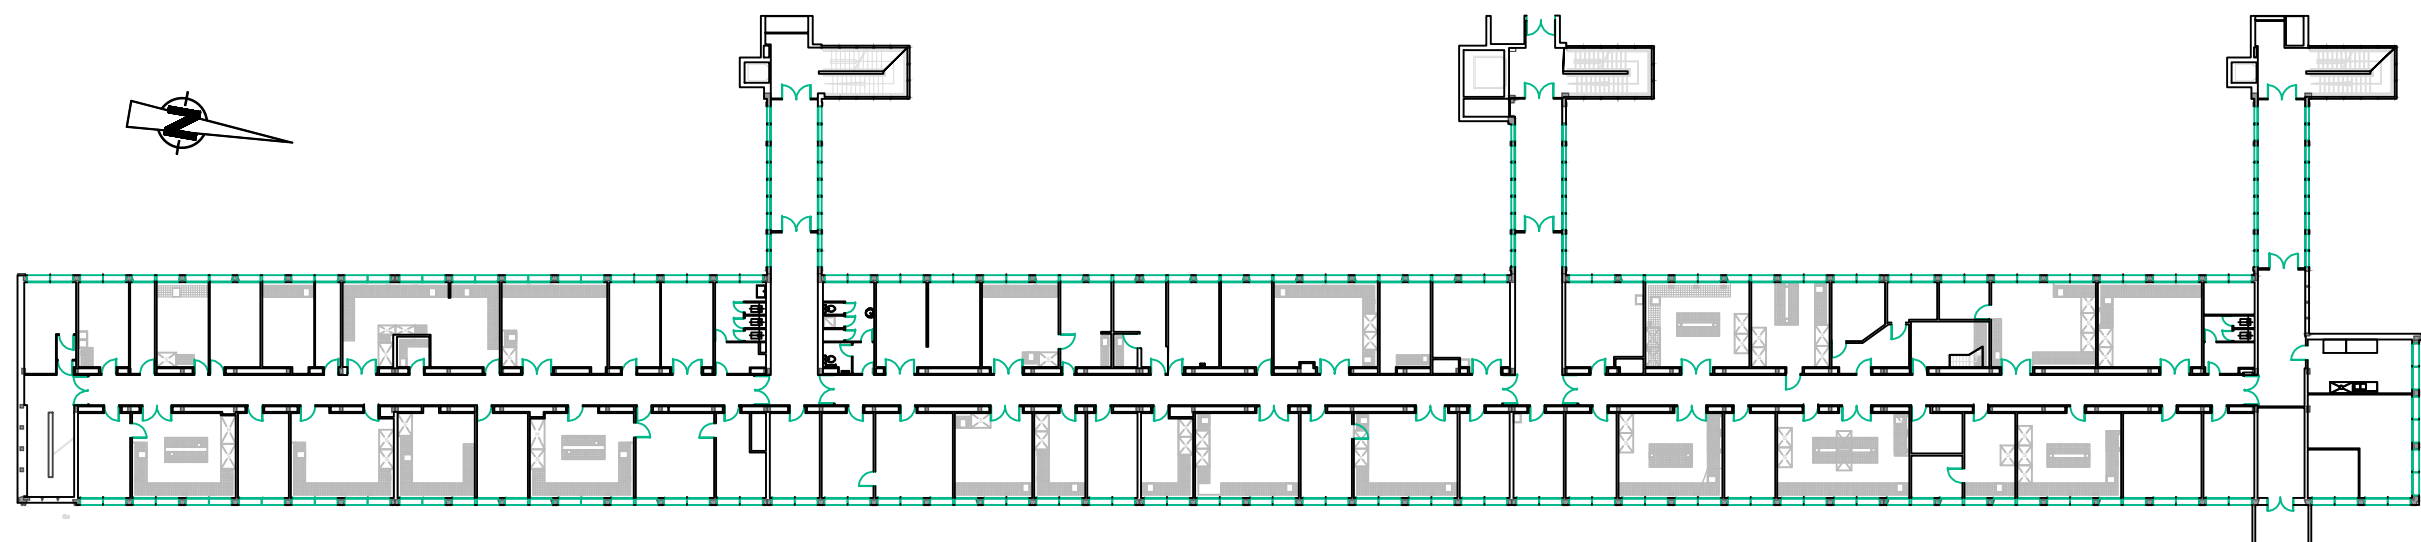

Plan de niveau	
Site: Campus Beaulieu	
Bâtiment: 10A	Niveau: R+1
Dessinateur: Pôle Support Technique	
Date: 30/01/2026	Échelle: 1/500 ème