


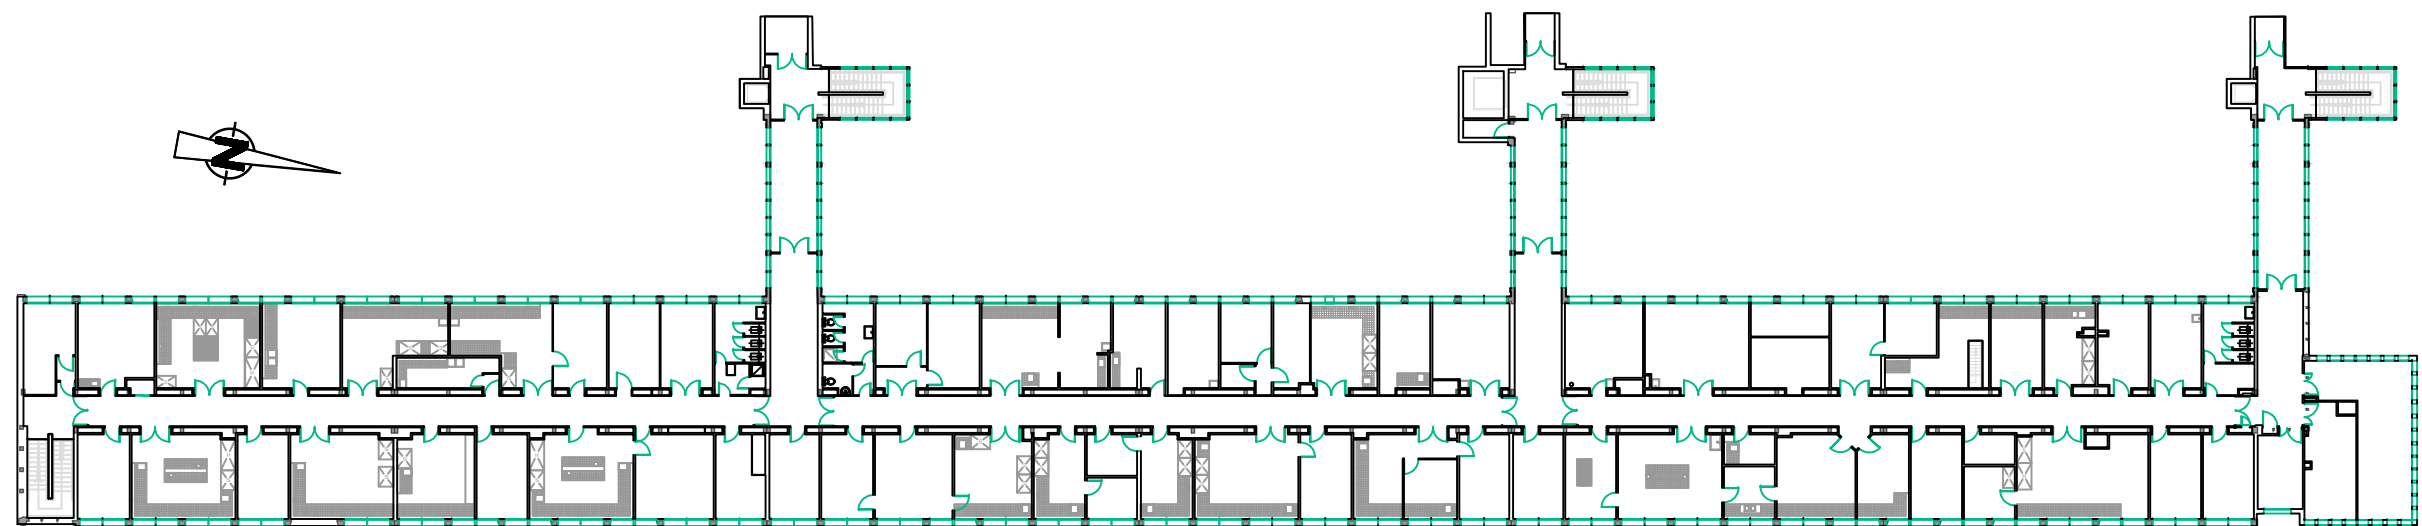

| Plan de niveau                      |                    |
|-------------------------------------|--------------------|
| Site: Campus Beaulieu               |                    |
| Bâtiment: 10A                       | Niveau: R+2        |
| Dessinateur: Pôle Support Technique |                    |
| Date: 30/01/2026                    | Échelle: 1/500 ème |