


Bât 10A

Bât 10A

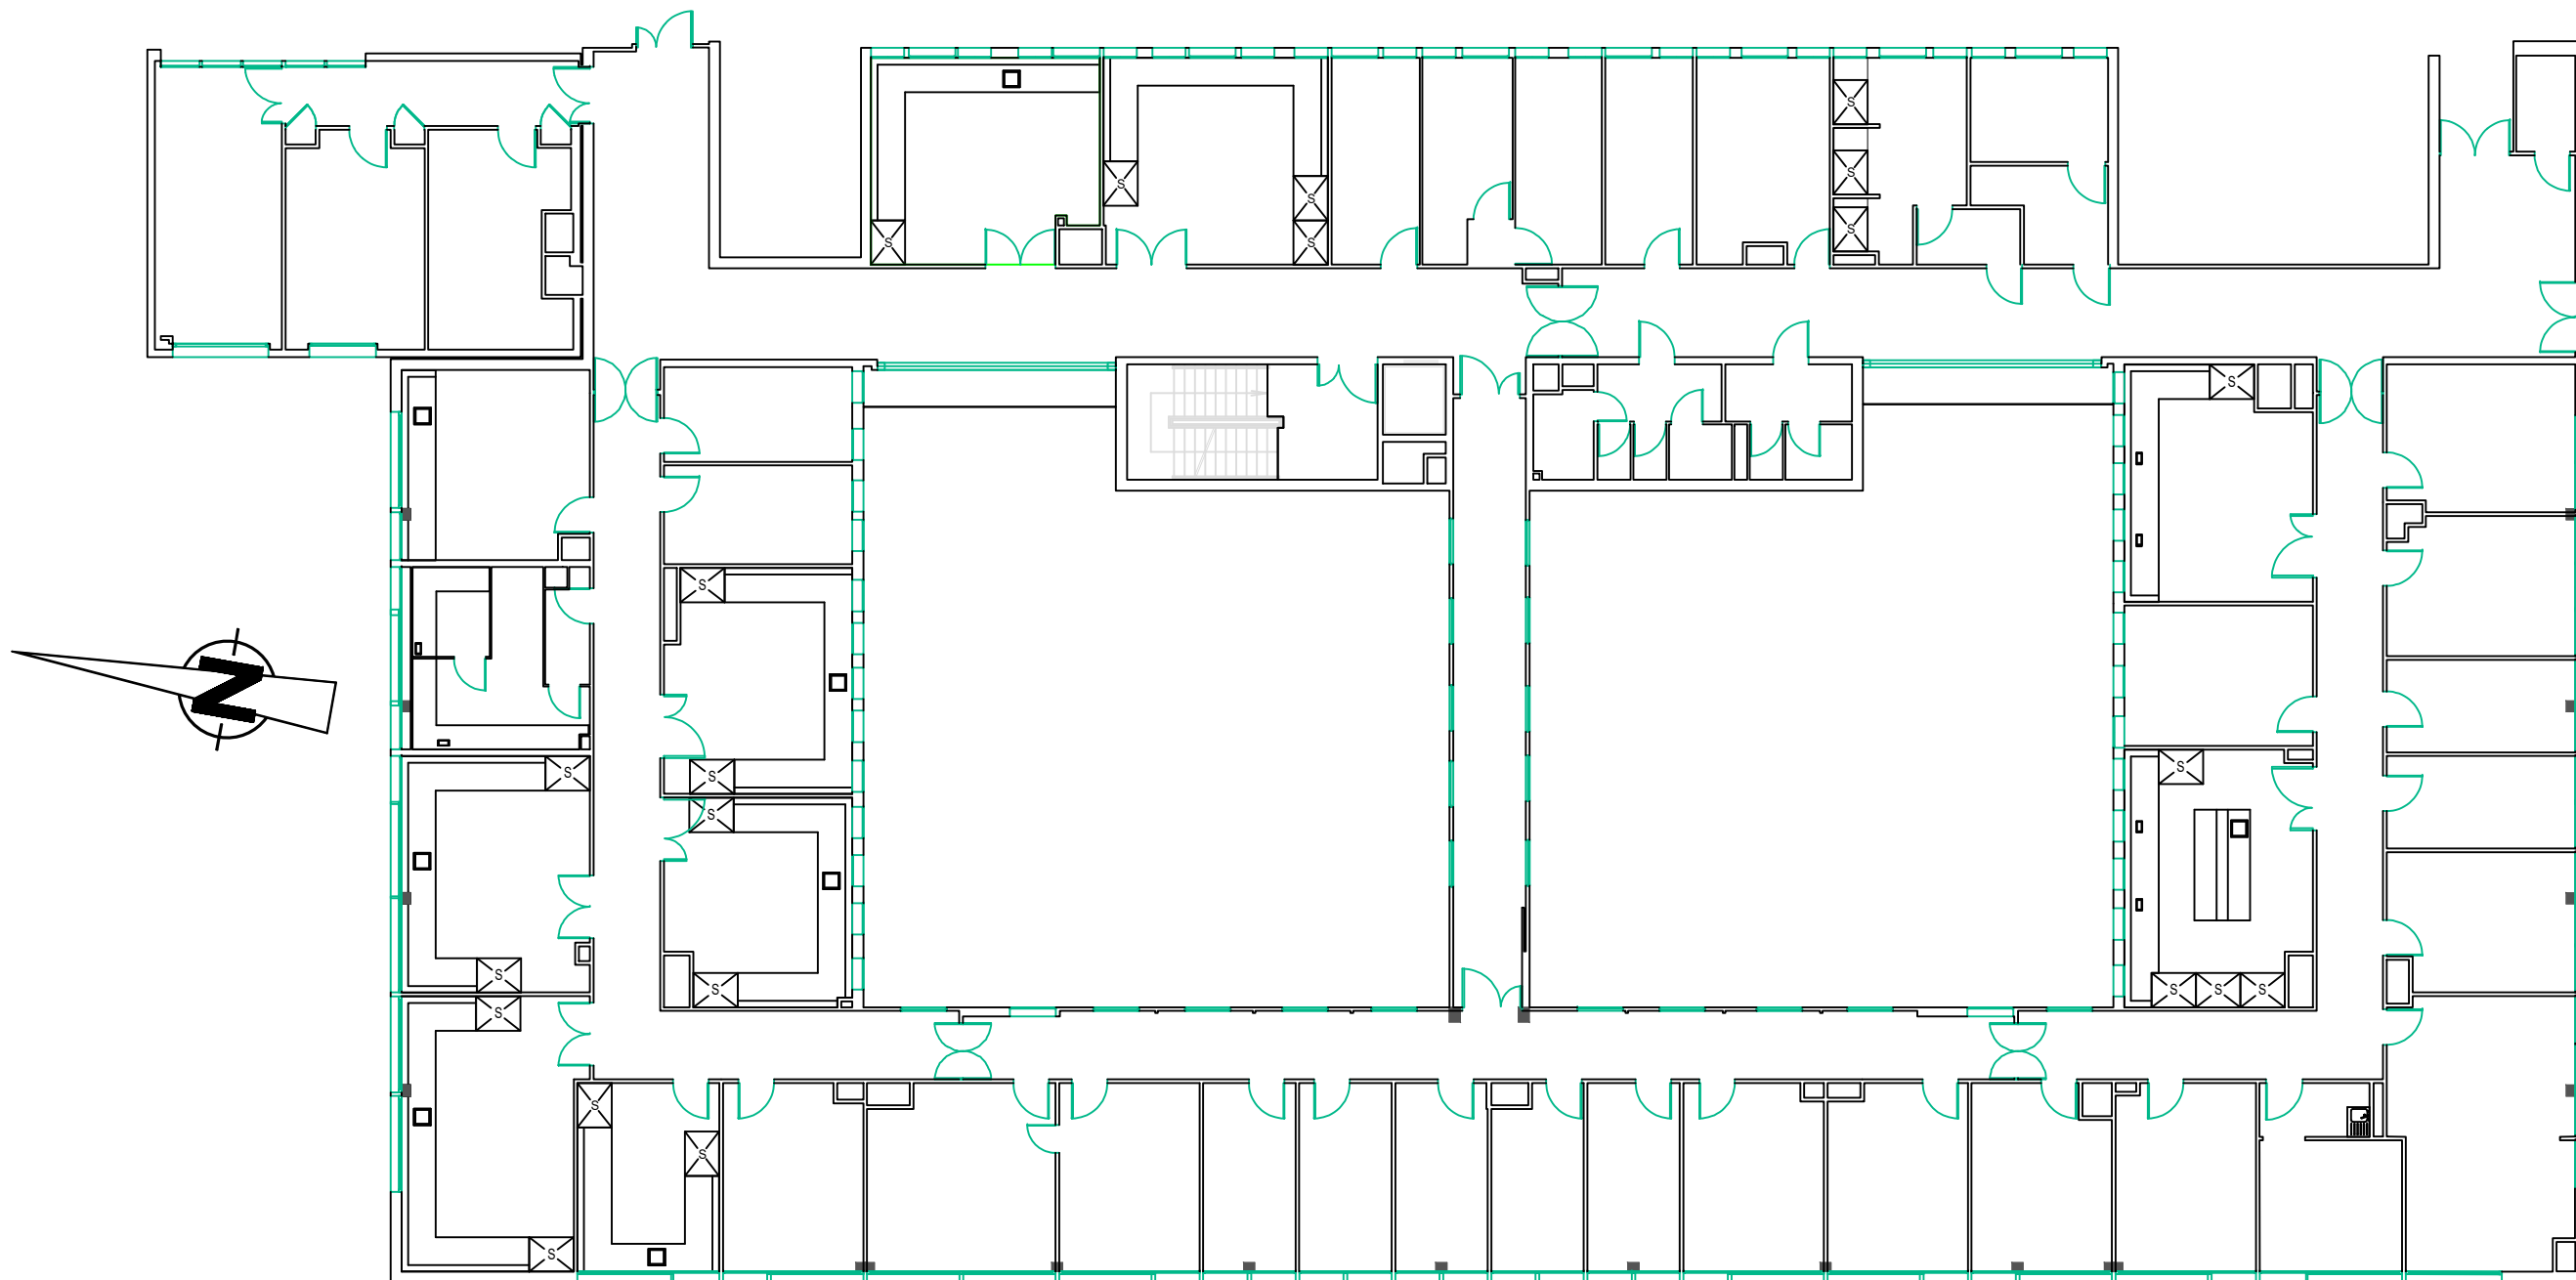

Plan de niveau

Site: Campus Beaulieu

Bâtiment: 10B

Niveau: R+2

Dessinateur: Pôle Support Technique

Date: 30/01/2026

Échelle: 1/200 ème