
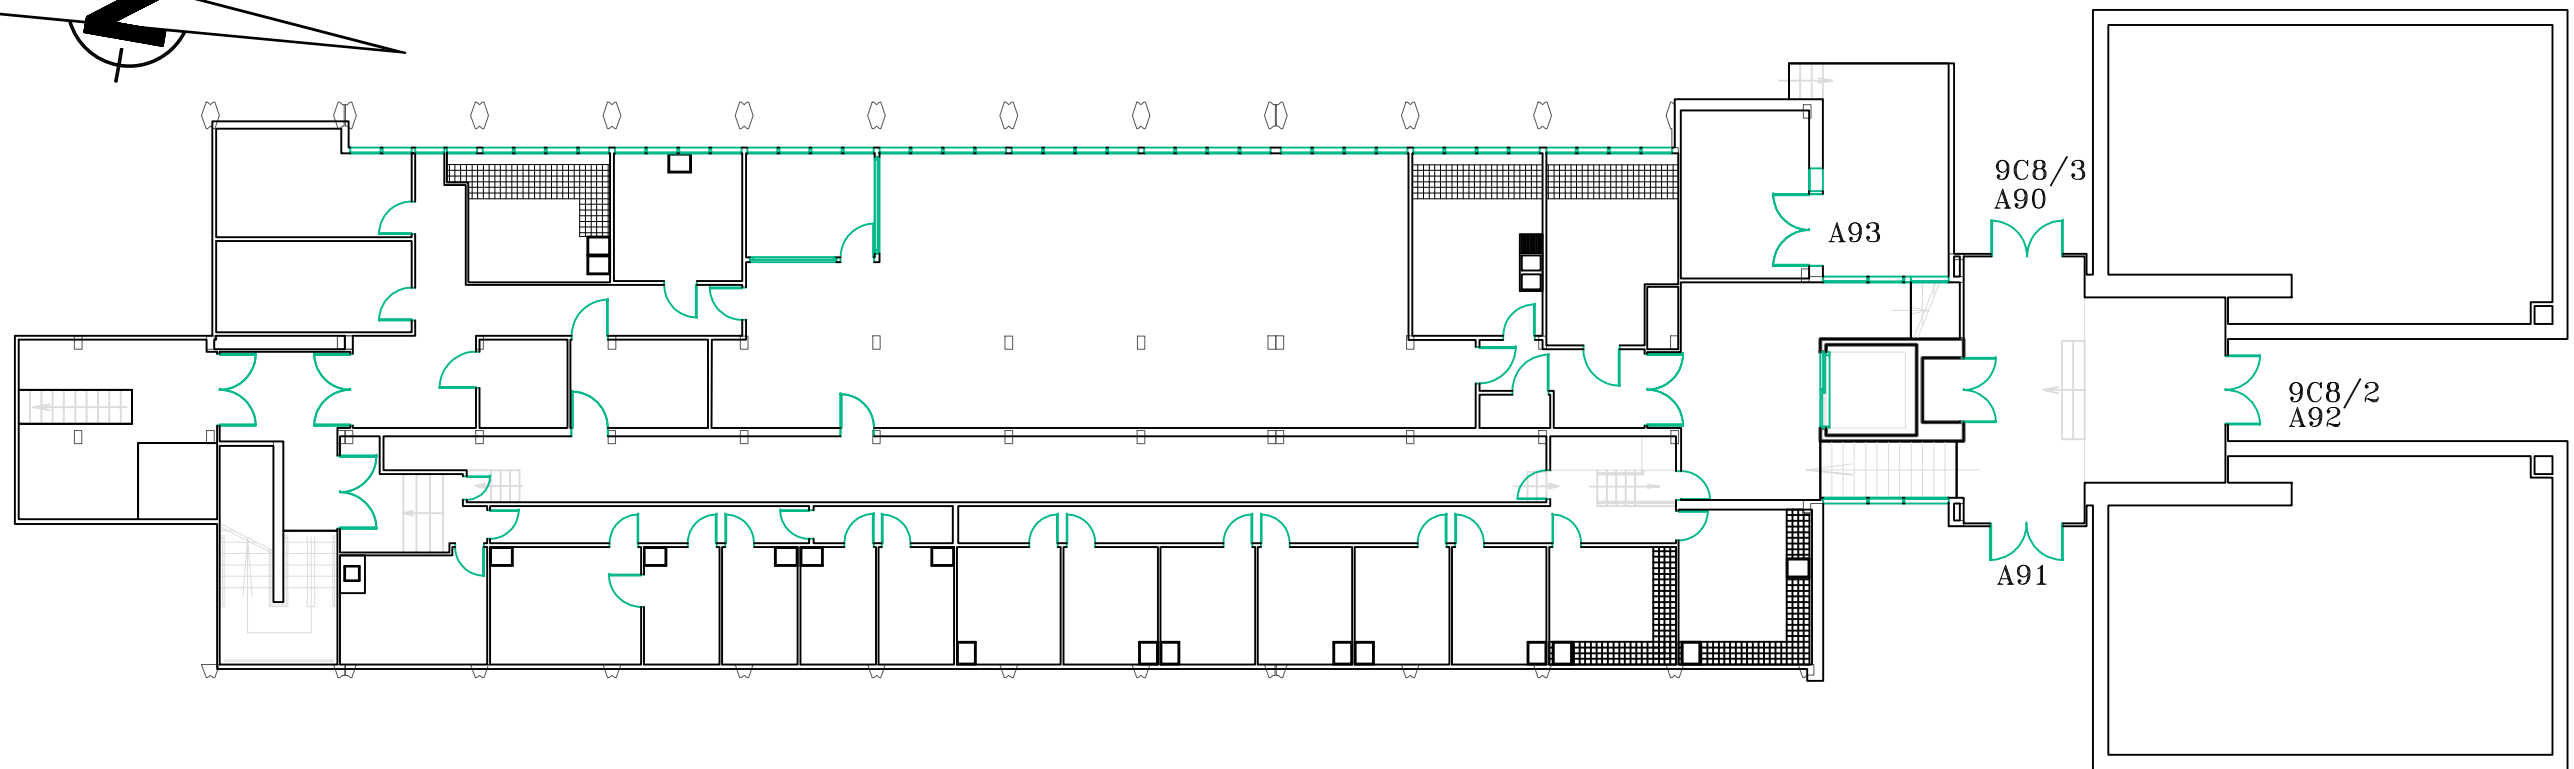


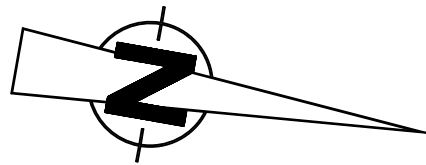

Plan de niveau	
Site: Campus Beaulieu	
Bâtiment: 13	Niveau: Sous-sol Nord
Dessinateur: Pôle Support Technique	
Date: 30/01/2026	Échelle: 1/200 ème